
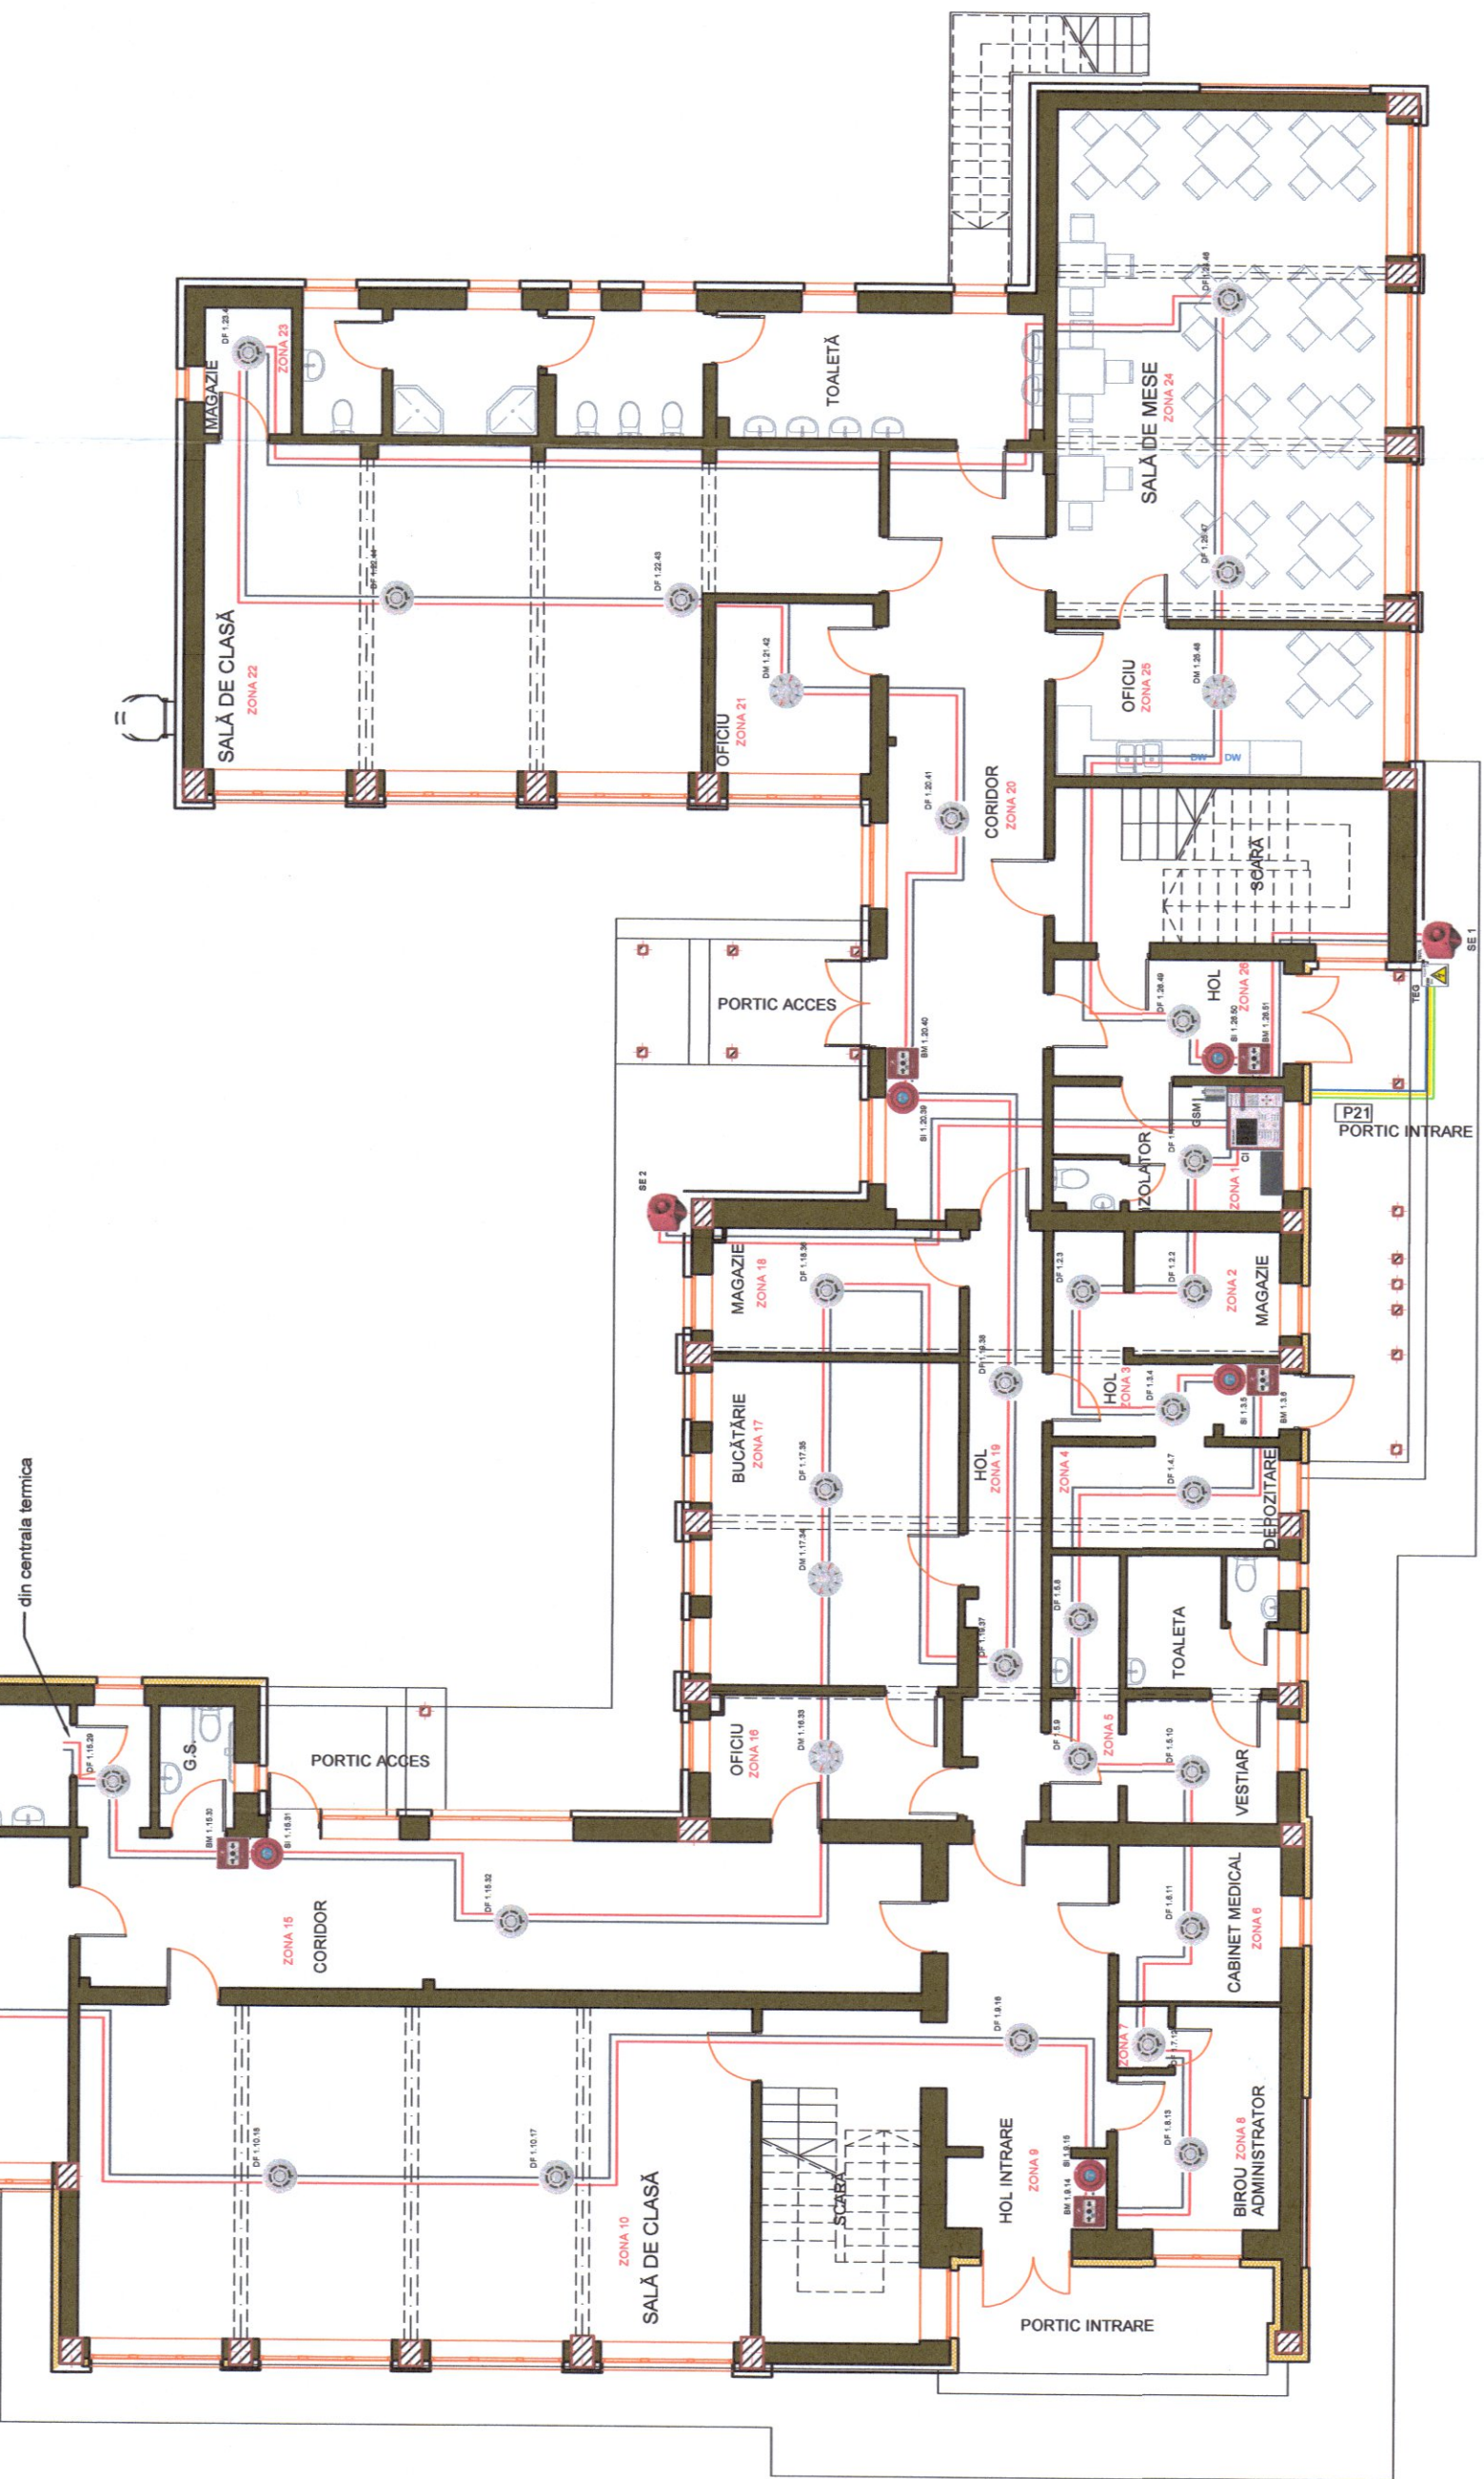


LEGENDA:	
	- Echipament de control si semnalizare
	- Comunicator GSM
	- Detector de fum (DF), izolator de buclă inclus
	- Detector multiterminal temperatura/fum (DM)
	- Declanșator manual de alarmă (DM)
	- Sirenă pentru interior (SI)
	- Sirenă optocouplată pentru exterior (SE)
	- Modul de integrare DG
	- Detector autonom de gaz metan
	- Sursă de alimentare 24V/baterie acumulatoare 2X12V7A (SA)
	- Cablu de incendiu (c.3)n. 2x0.8
	- Cablu de incendiu (c.3)n. 4x0.8
	- Cablu de alimentare (c.0)n.3x1.5(0.5)
	- Tablou electric general
	- Echipament de defumare si ventilare (CD)
	- Buton manual de ventilare si defumare (BD)
	- Modul de integrare in buclă a CD (MI)
	- Conținut suplimentar pentru alimentare CI
	- Actuator electric cu lant (AE)

Notare: b - nr. buclă, z - nr. zona, n - nr. ordine element

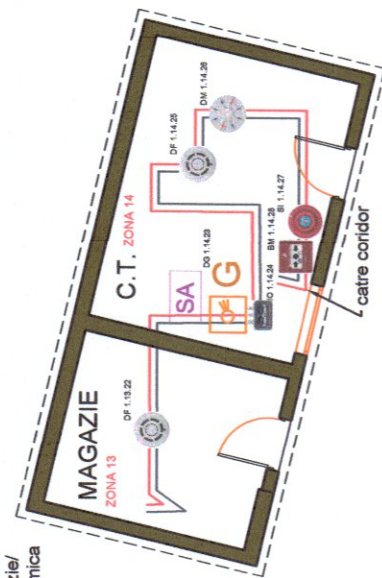


SOLETA - EN
INSPECTORATUL PENITENCIAR
SITUATII DE URGENȚĂ
AL JUDEȚULUI
BISTRITA-NĂȘAUD
VIZAT
Scrie
NĂȘAUD
NR
1

2010.10.21




S.C. LOYAL CENTER S.R.L. www.loyalcenter.ro E. Carleacu, nr. 2, 420104-Bistrita tel: 0744-239999 fax: 036366048		PROIECT: SISTEM DE DETECTARE, SEMNALIZARE SI AVERTIZARE LA INCENDIU		Nr. proiect: 4246
Beneficiar: MUNICIPIUL BISTRITA		Obiectiv: GRĂDINIȚA NR. 13 BISTRITA		Faza: D.A.L.I.
Ser proiect: Ing. Gavrilă Carmen		Amplasament: ALEEA BASMULUI, NR. 2, BISTRITA, Jud. BISTRITA - NĂȘAUD		Planșă nr.: 02
Proiectat: Ing. Pătrășcan Simion		Scara: 1:100		Denumirea planșei: PLAN DE AMPLASARE ECHIPAMENTE
Desenat: Ing. Pătrășcan Simion		Data: 05/2021		- PARTER -

LEGENDA:	
	- Echipament de control și semnalizare
	- Comunicator GSM
	- Detector de fum (DF), izolatoare de buclă inclus
	- Detector multicriterial temperatură/fum (DM)
	- Declanșator manual de alarmă (DM)
	- Sirenă pentru interior (SI)
	- Sirenă optocustică pentru exterior (SE)
	- Modul de integrare DG
	- Detector autonom de gaz metan
	- Sursă de alimentare 24V/sursă acumulatori 211277A, (SA)
	- Cablu de incendiu (G.1)n. 2x0.8
	- Cablu de incendiu (G.1)n. 4x0.8
	- Cablu de alimentare (C.0)n. 3x1.5(2.5)
	- Tablou electric general
	- Echipament de desfundare și ventilație (CD)
	- Buton manual de ventilație și desfundare (BD)
	- Modul de integrare în buclă a CD (MIB)
	- Continer suplimentar pentru alimentare CI
	- Actuator electric cu lant (AE)
Notă: b - nr. buclă, z - nr. zona, n - nr. ordine element	

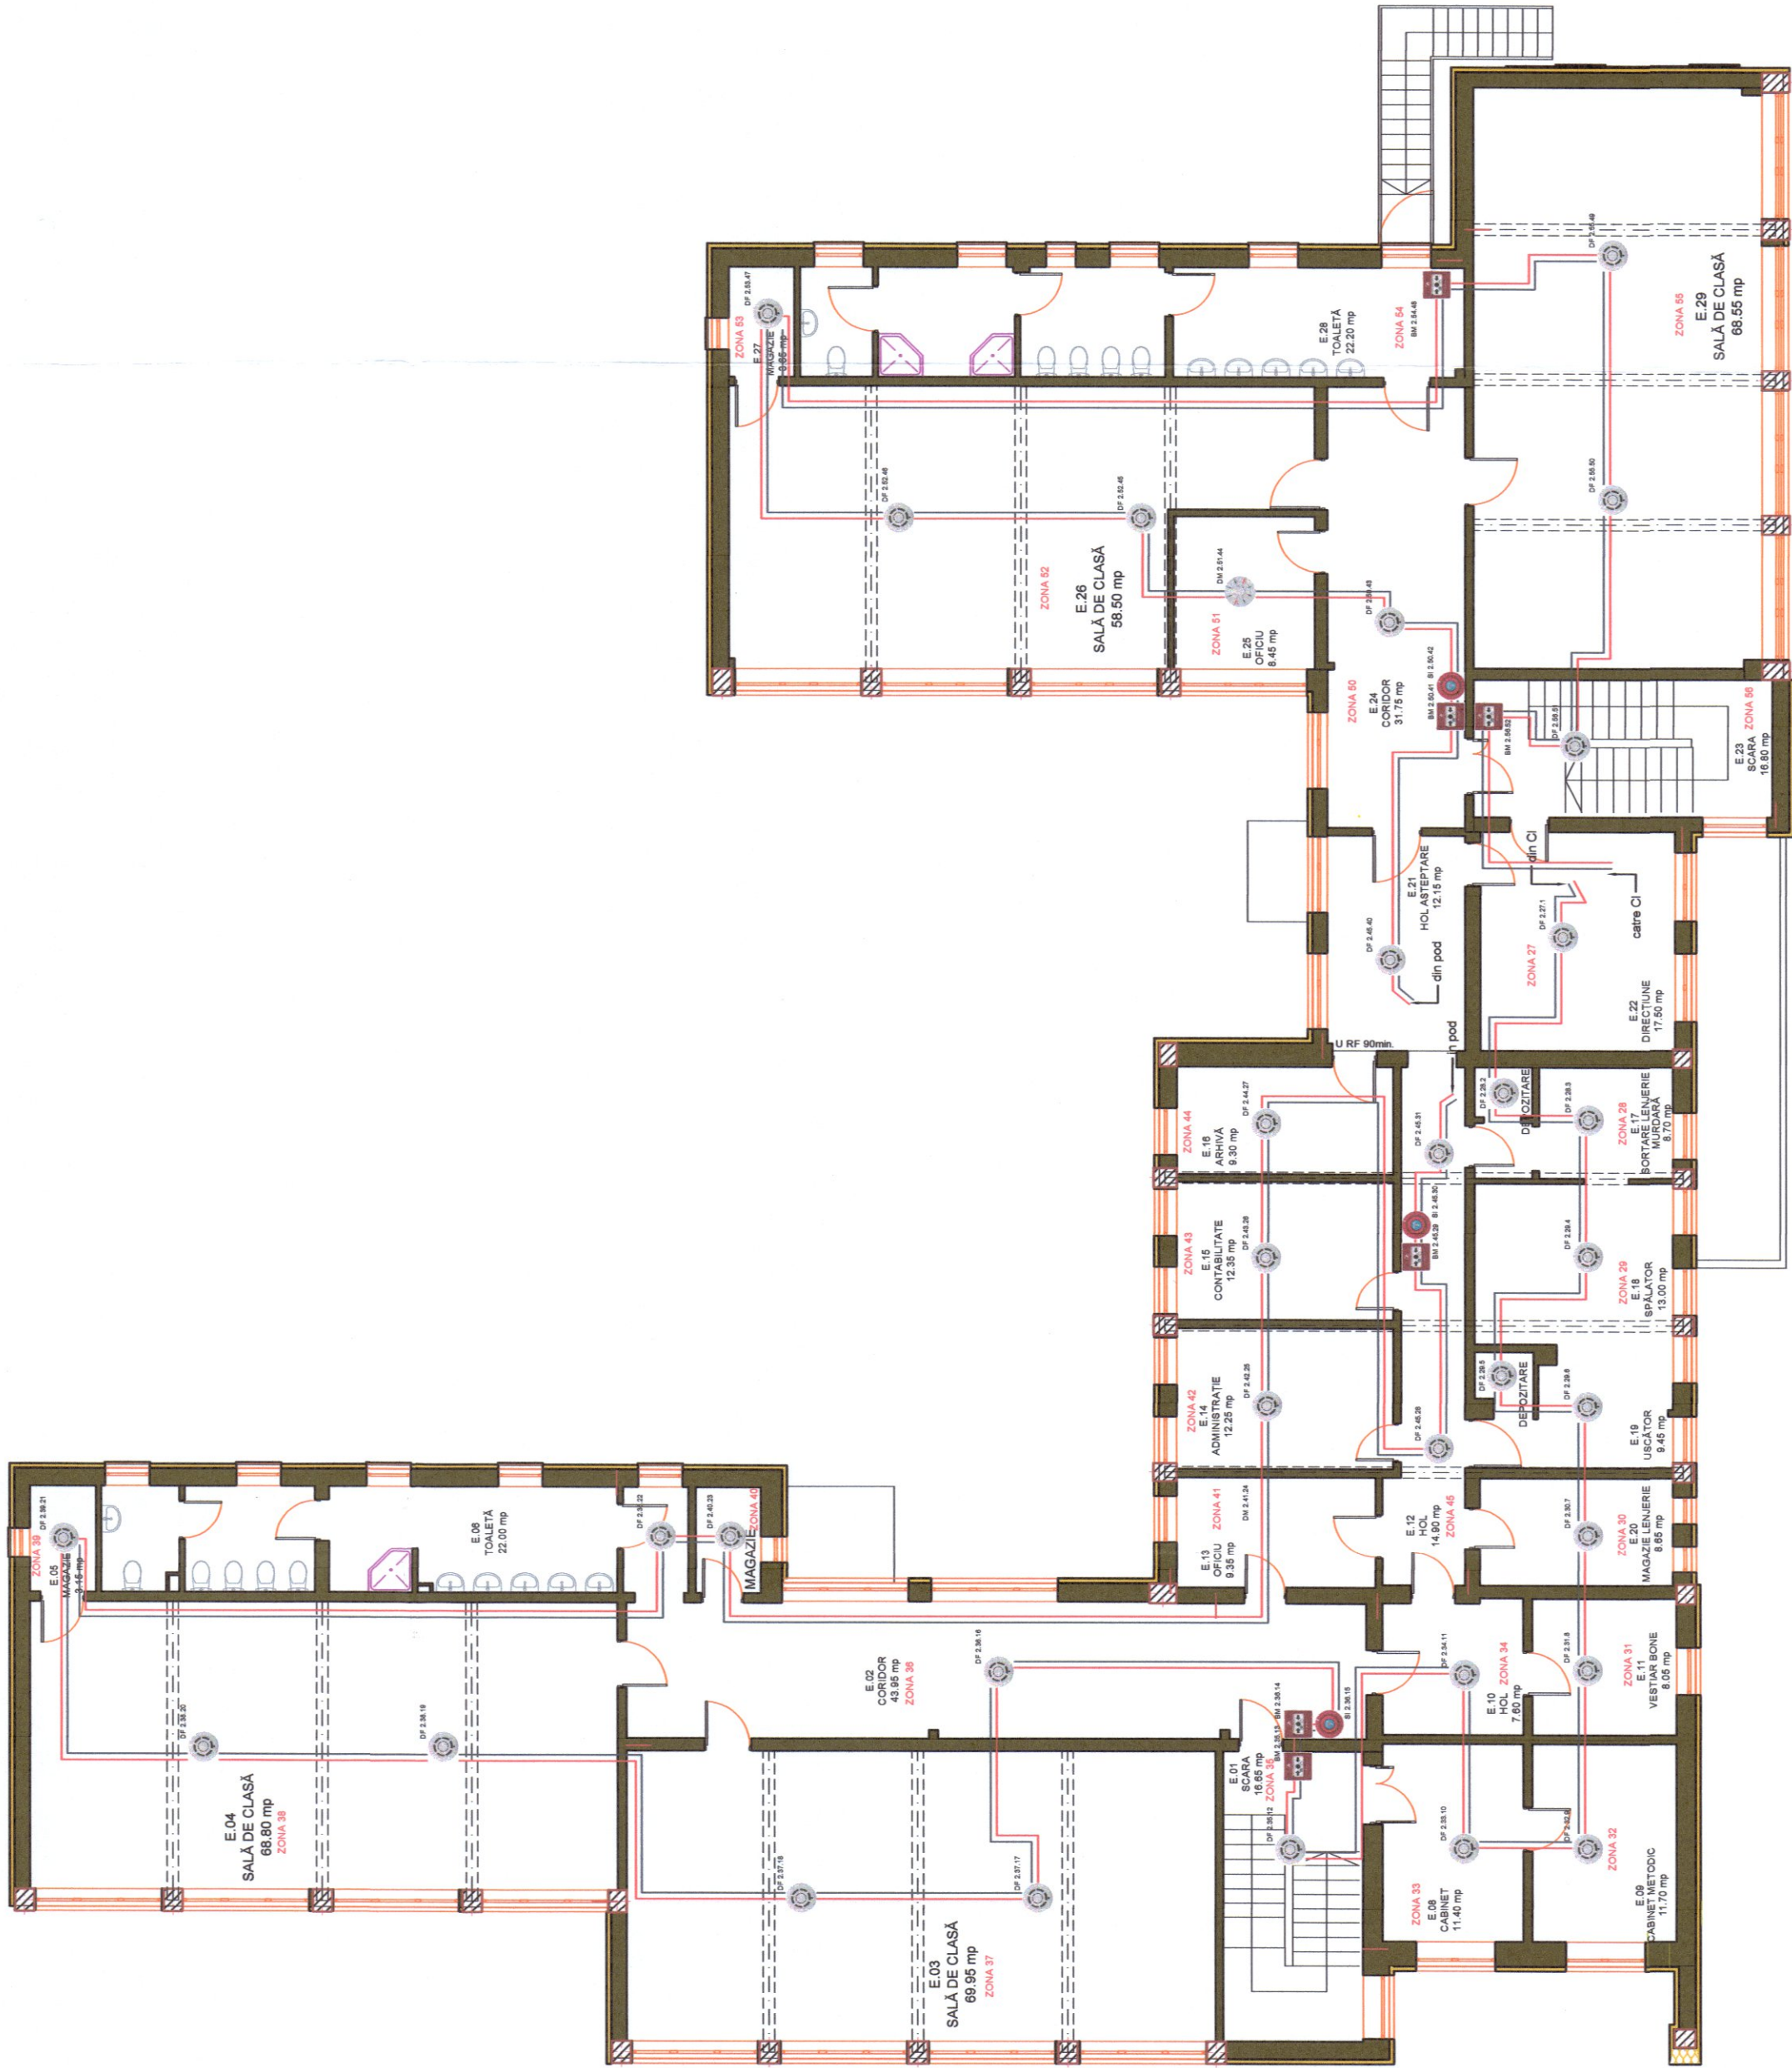


50161/841-BN
INSPECTORATUL PENTRU
SITUAȚII DE URGENȚĂ
AL JUDEȚULUI BISTRIȚA-NĂȘAUD
VIZAT
Spre
NESCUMBARE
NR. 1

20.01.2021

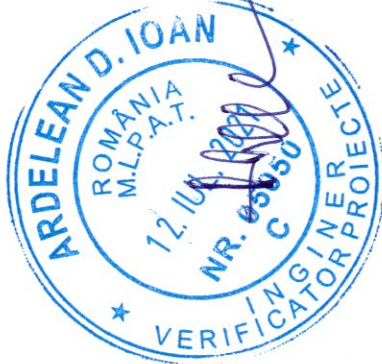

S.C. LOYAL CENTER S.R.L. www.loyalcenter.ro E. Garbacea, nr. 2, 420104-L. Bistrița tel: 0744-239999 fax: 036356094		PROIECT: SISTEM DE DETECTARE, SEMNALIZARE ȘI AVERTIZARE LA INCENDIU		Nr. proiect: 4246	
Beneficiar: MUNICIPIUL BISTRIȚA		Obiectiv: GRĂDINIȚA NR. 13 BISTRIȚA		Faza: DALL	
Amplasament: ALEEA BASCULUI NR. 2, BISTRIȚA, Jud. BISTRIȚA - NĂȘAUD		Denumirea planșei: PLAN DE AMPLASARE ECHIPAMENTE - ETAJ 1 -		Plansa nr.: 03	
Sef proiect: Ing. Gavrițea Carmen		Data: 05/2021			
Proiectat: Ing. Pătrașcan Simion					
Desenat: Ing. Pătrașcan Simion					

LEGENDA:	
	- Echipament de control si semnalizare
	- Comunicator GSM
	- Detector de fum (DF), izolator de bucla inclus
	- Detector multicriterial temperatura/fum (DM)
	- Declanator manual de alarma (DM)
	- Sirena pentru interior (SI)
	- Sirena optoacustica pentru exterior (SE)
	- Modul de integrare DG
	- Detector autonom de gaz metan
	- Surse de alimentare 24V/5Acu acumulatori 2X1207A, (SA)
	- Cablu de incendiu (c.i)n, 2x0,8
	- Cablu de incendiu (c.i)n, 4x0,8
	- Cablu de alimentare (c.a)n, 3x1,5(2,5)
	- Tablou electric general
	- Echipament de desfumare si ventilare (CD)
	- Buton manual de ventilare si desfumare (BD)
	- Modul de integrare in bucla a CD (MB)
	- Container suplimentar pentru alimentare CI
	- Actuator electric cu lant (AE)
Notatii: b - nr bucla, z - nr zona, n - nr ordine element	

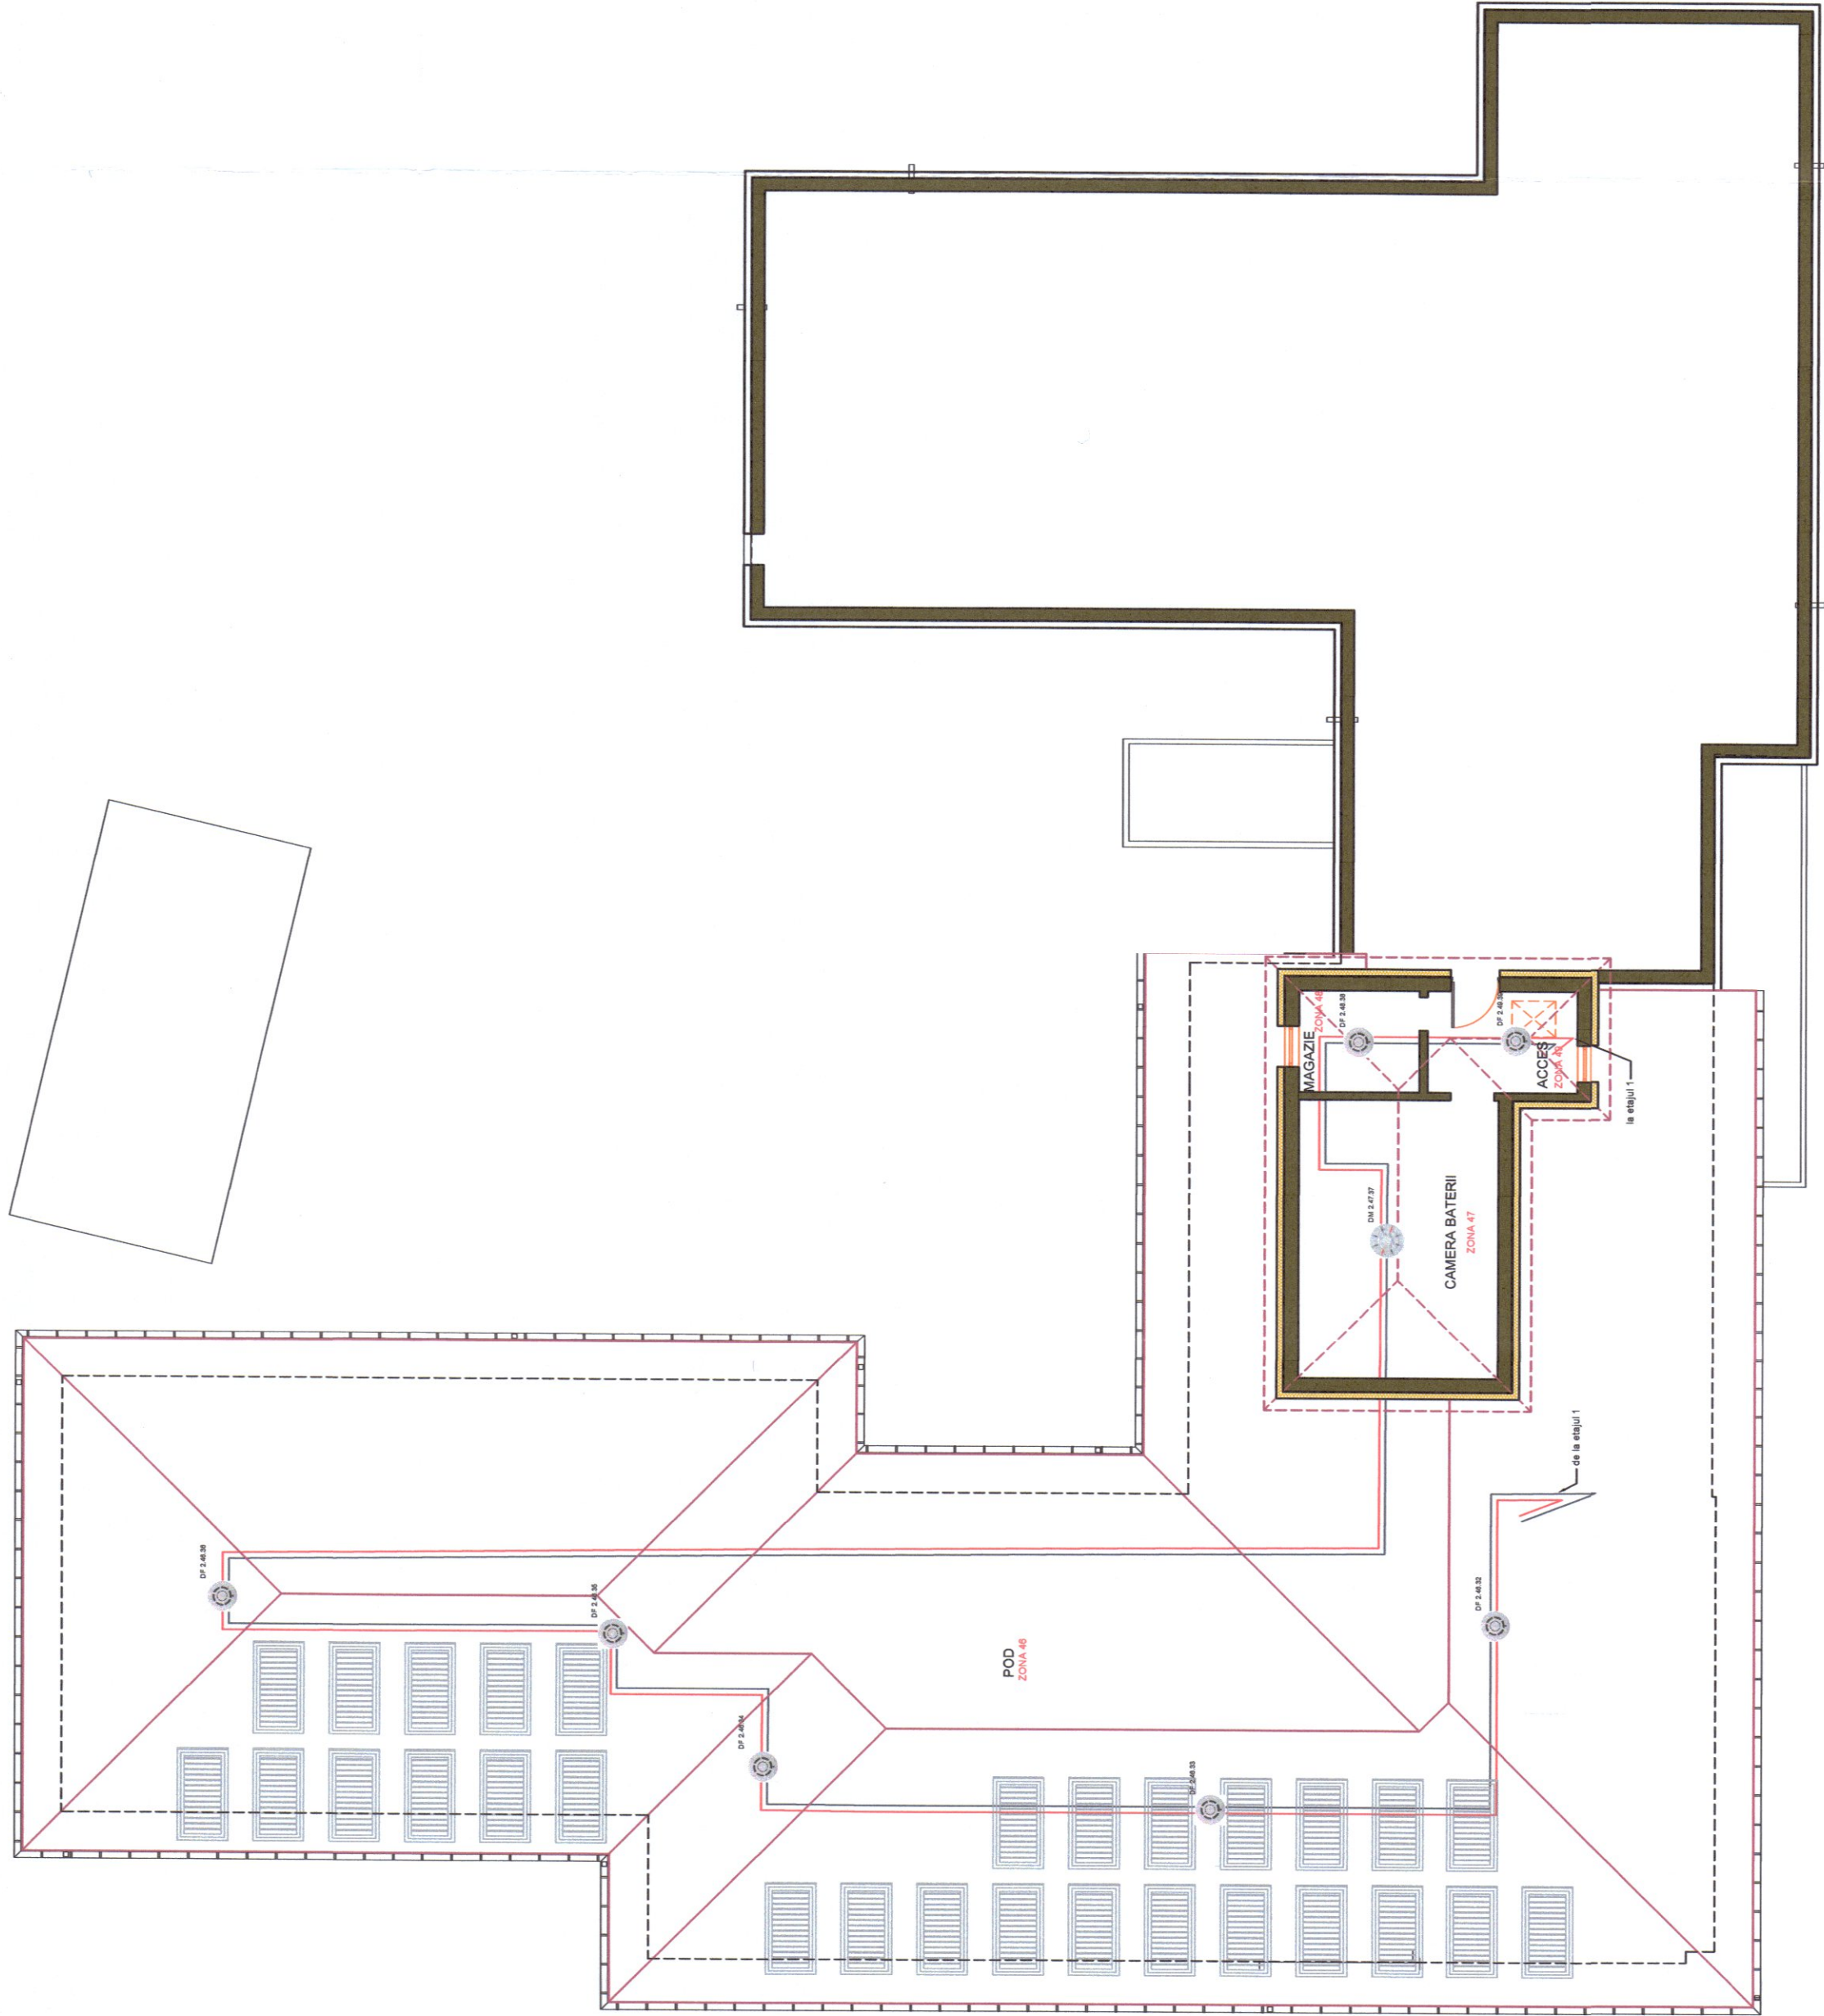

SEBASTIEN-BN
INSPECTORATUL PENTRU
SITUATII DE URGENTA
AL JUDETULUI
BISTRITA-NASAUD
VIZAT
Spre
NESCINGARE
NR
1

2.1.111.2.1



loyal		S.C. LOYAL CENTER SRL www.loyalcenter.ro E. Garleanu, str. 2, 420104-Bistrita tel. 0744-289999 fax. 09335688		PROIECT: SISTEM DE DETECTARE, SEMNALIZARE SI AVERTIZARE LA INCENDIU		Nr. proiect: 4246	
Sef proiect: Ing. Gavrilcea Carmen		Beneficiar: MUNICIPIUL BISTRITA		Faza: D.A.L.I.		04	
Proiectat: Ing. Pătrașcan Simion		Obiectiv: GRĂDINIȚA NR. 13 BISTRITA		Planșă nr.: PLAN DE AMPLASARE ECHIPAMENTE		- POD -	
Desenat: Ing. Pătrașcan Simion		Amplasament: ALEEA BASNULUI, NR. 2, BISTRITA, jud. BISTRITA - NASAUD		Scara: 1:100		Data: 05/2021	
		Denumirea planșei:					