


# PLAN DE SITUATIE

Scara 1: 250

ANEXA NR. 1

LA HOTARAREA CONSILIULUI LOCAL  
A MUNICIPIULUI BISTRITA NR....

PROPRIETAR:  
MUNICIPIUL BISTRITA  
STR. TARPIULUI  
CAD;

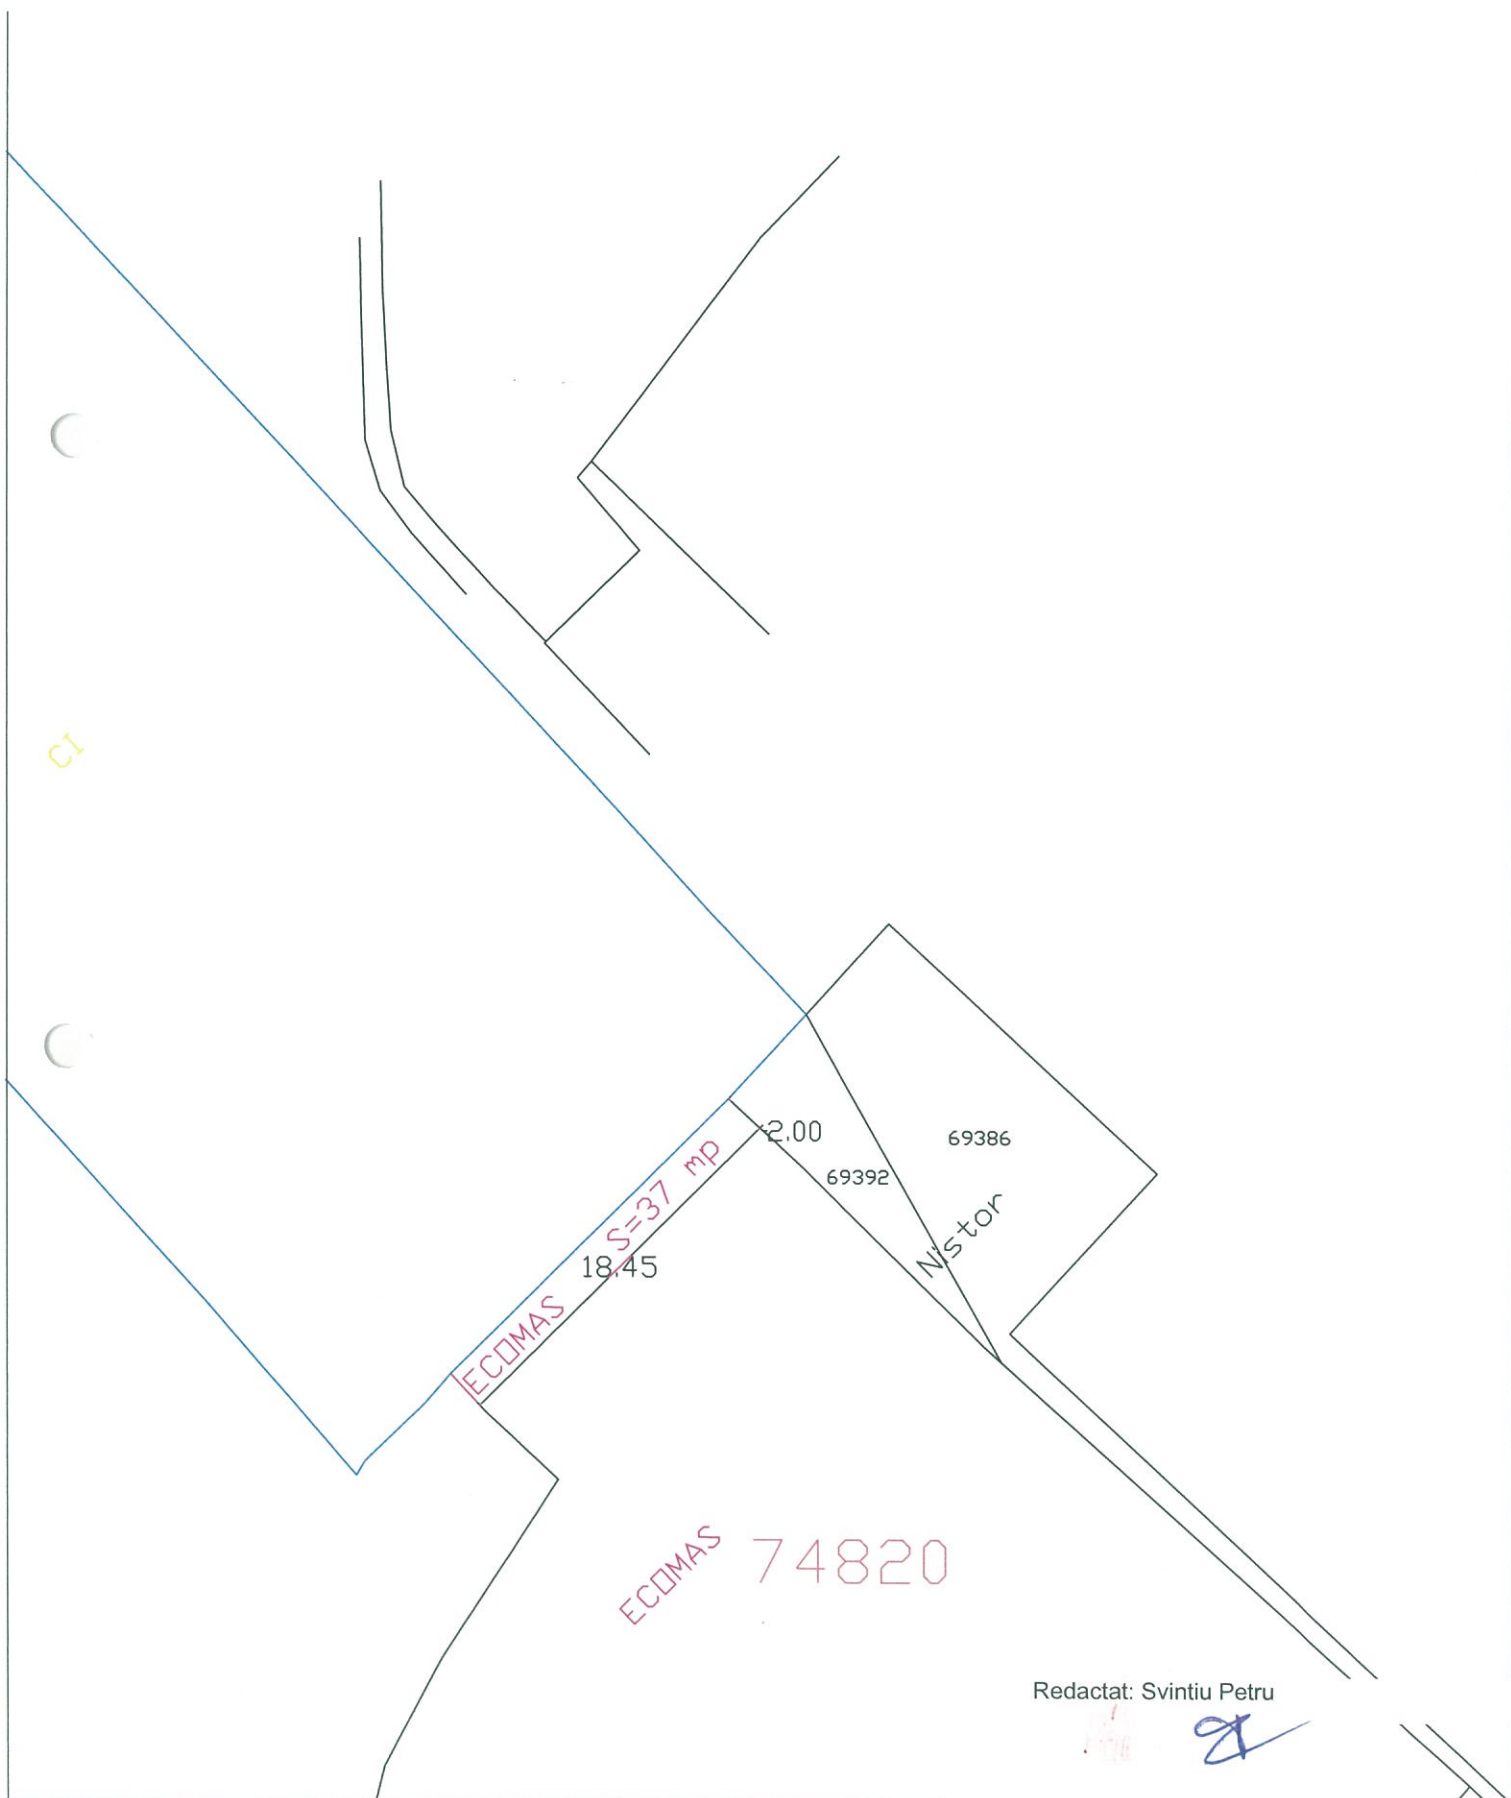

ANEXA NR. 2  
LA HOTARAREA CONSILIULUI LOCAL  
A MUNICIPIULUI BISTRITA NR....

PROPRIETAR:  
MUNICIPIUL BISTRITA  
STR. TARPIULUI  
CAD;

