


PLAN DE INCADRARE IN ZONA

1 : 10000

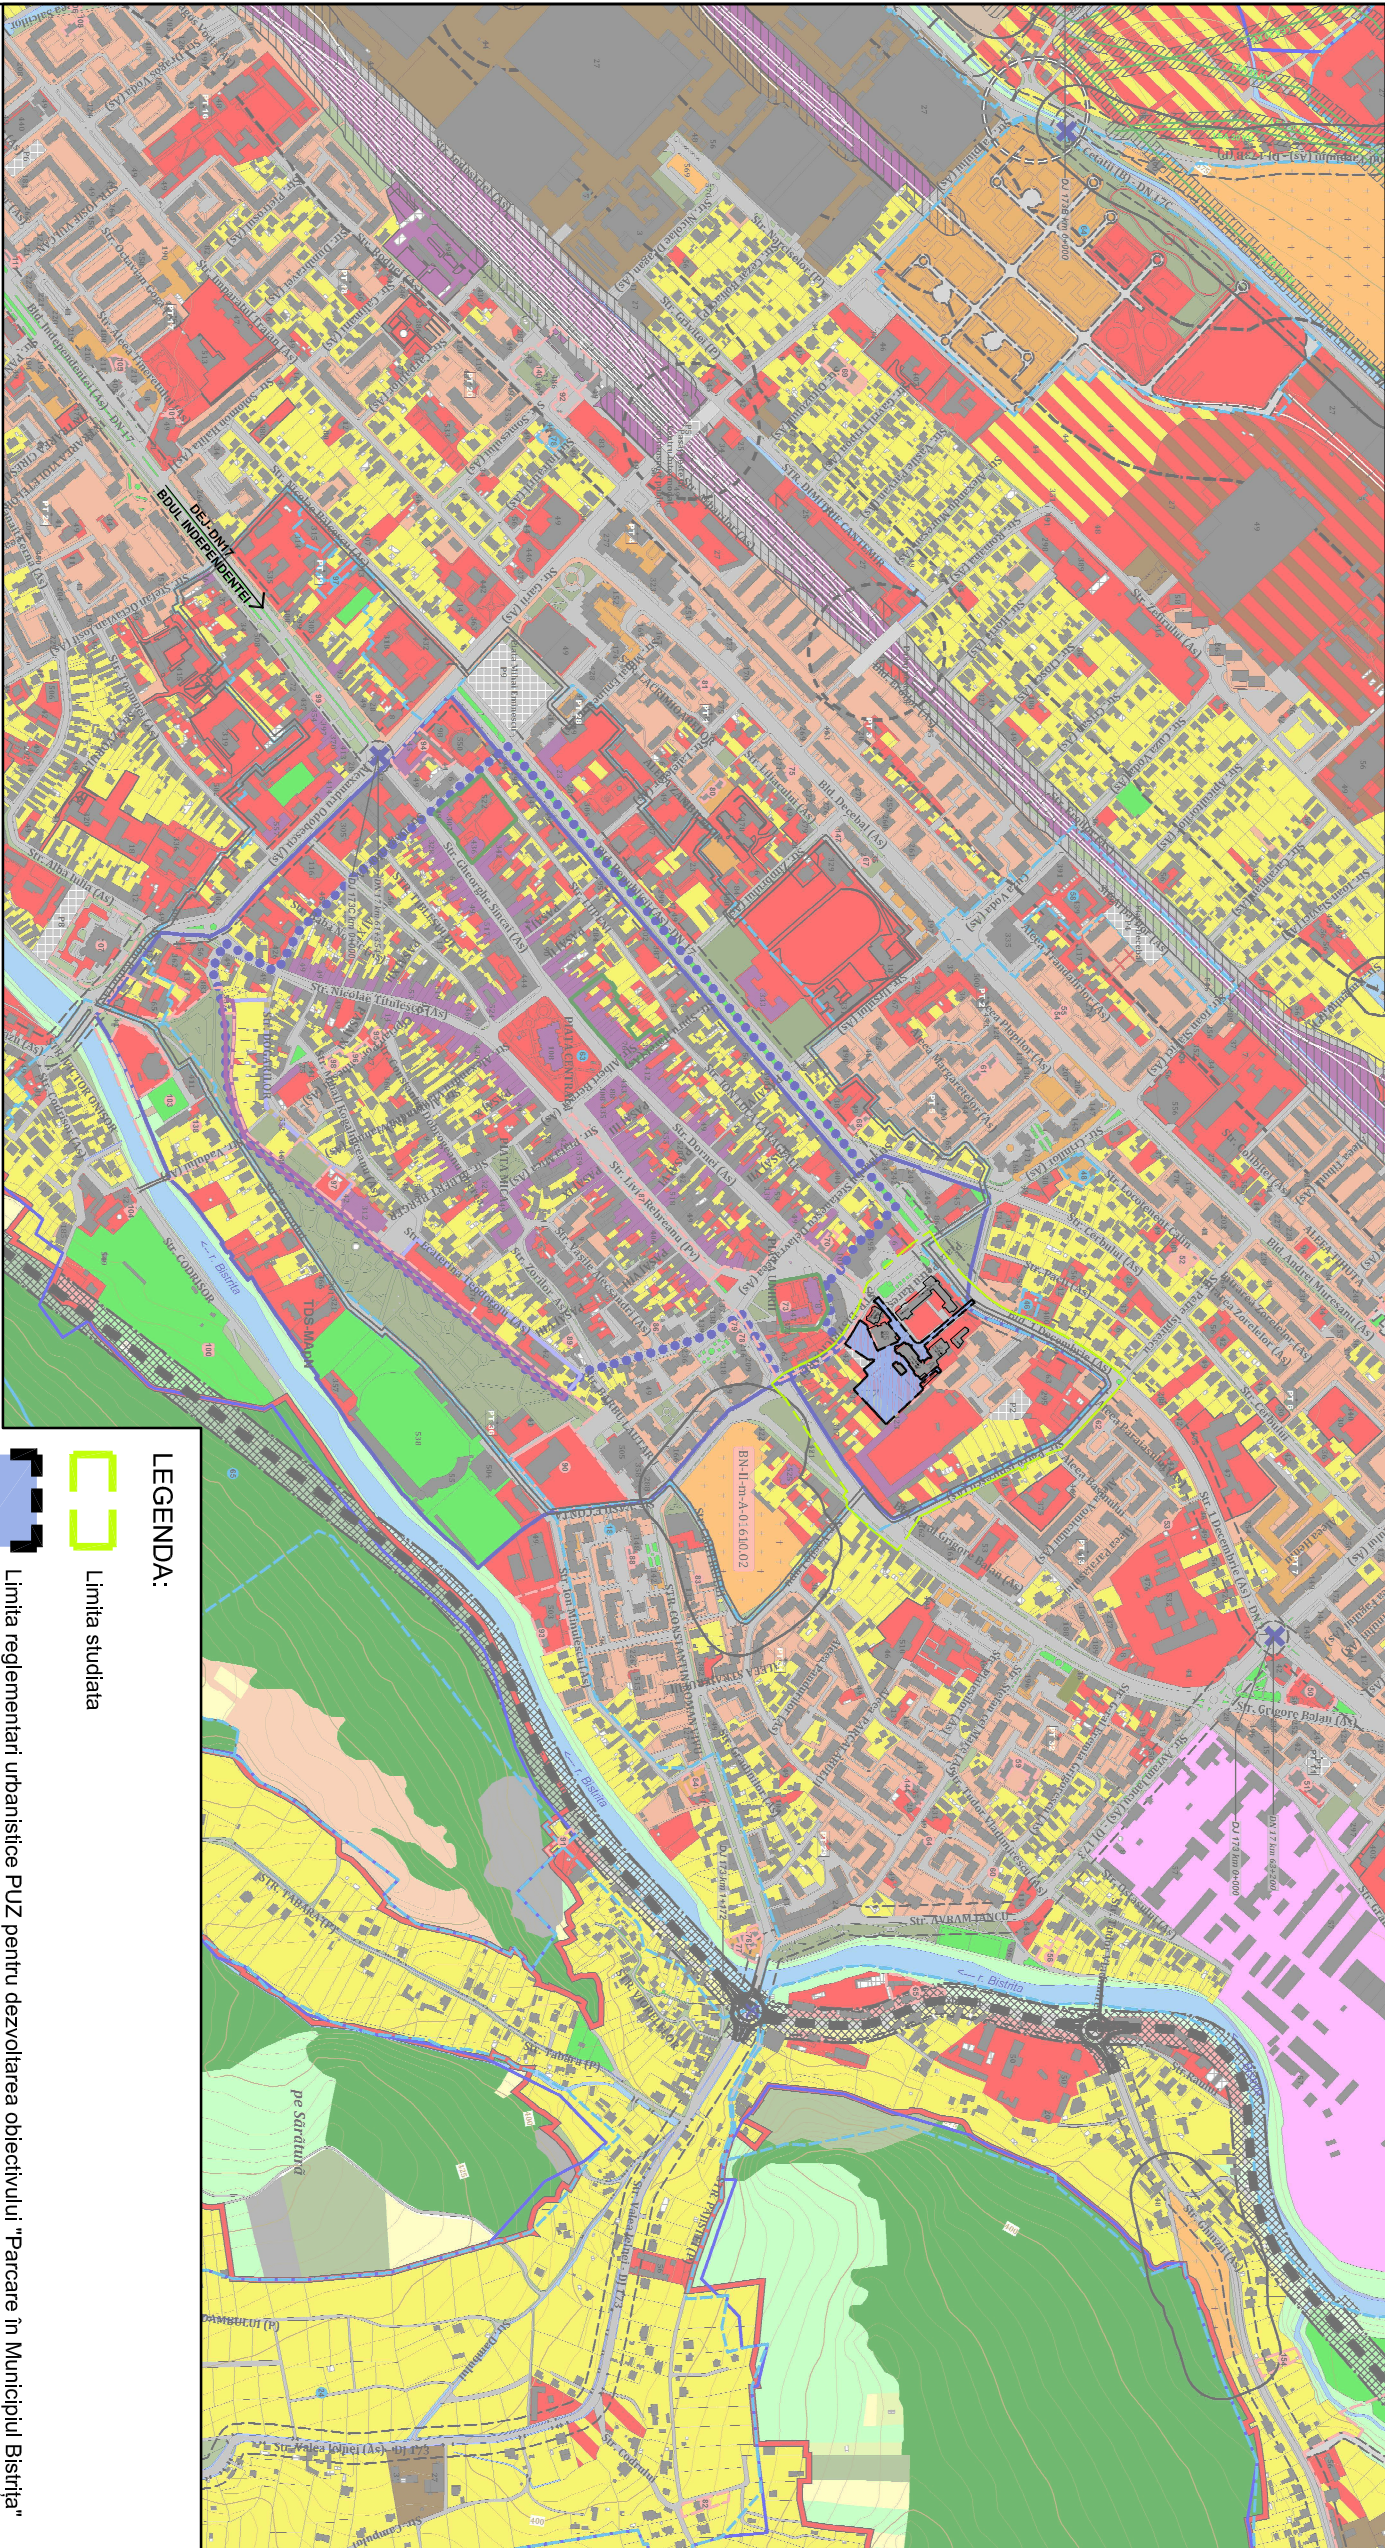

PLAN DE INCADRARE IN PUG

1 : 10000


LEGENDA:

- Limita studiata
- Limita reglementari urbanistice PUZ pentru dezvoltarea obiectivului "Parcare în Municipiul Bistrita"

A=8015 mp

PLAN DE INCADRARE

1 : 10000

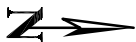

Categoria de importanta a constructiei (conform HG 766/1997) este C
Clasa de importanta a constructiei (conform P100/2013) este II
Risic de incendiu mic, grad de rezistenta la foc II, conform NP P118/1999.

VERIFICATORI/REGULATORY APPROVERS:

Nume/Name | Cerinta/Requirement | Referat nr./Report nr.

REVIZIA/REVISION:

Nr. | Data(e) | Inalte(e) | Descriere/Description

a1

PROIECTANT GENERAL/LEAD DESIGNER:

dico si tiganas

arhitectură și inginerie

DICO si TIGANAS birou de proiectare SRL

bi: +40 264 442 054

office@dicositiganas.ro

www.dicositiganas.ro

Calea Doctorenilor 98-100

400693 Cluj-Napoca RO

RO9256461 J1746271997

Sei proiect/Lead design:

arh. Alexandra KISS

Proiectat/Design:

arh. Suzana DUMITRESCU

arh. Camelia GAZ

Verificat/Checked:

arh. Levente KORINS

BENEFICIARUL INVESTITIEI:

UAT JUDETUL BISTRITA-NAASAUD

Mun. Bistrita, Localitatea Componenta Bistrita, Piata

Petru Rareș, Nr. 1

PROIECT :

P.U.Z. PENTRU OBIECTIVUL IMOBIL CU

DESTINATIA DE PARCARE IN

MUNICIPIUL BISTRITA

Strada Bistritoarei, Municipiul Bistrita, jud. Bistrita-Năsăud

PROIECT NR:

FAZA:

346

PUZ

DATA:

09.03.2020

NUME PLANSĂ:

PLAN DE INCADRARE

NR. PLANSĂ:

346/PUZ/A/D/001a