


PLAN MOBILARE URBANISTICA

SC.1:500

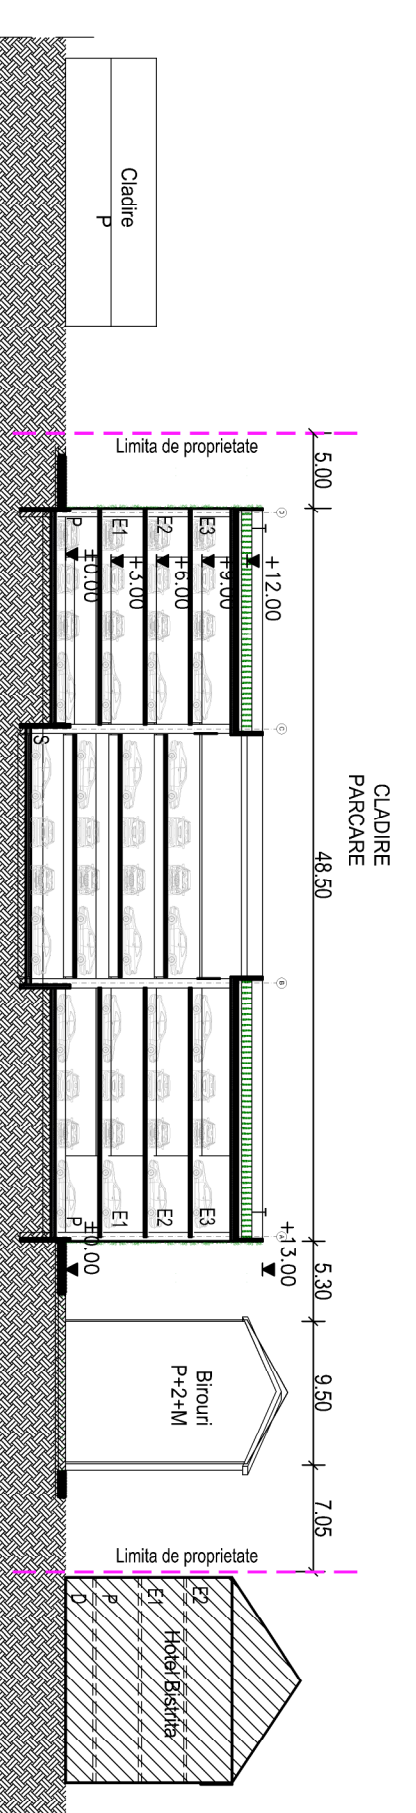


SECTION 1-1

SC.1:500

SECTIUNE 2-2

SC.1:500

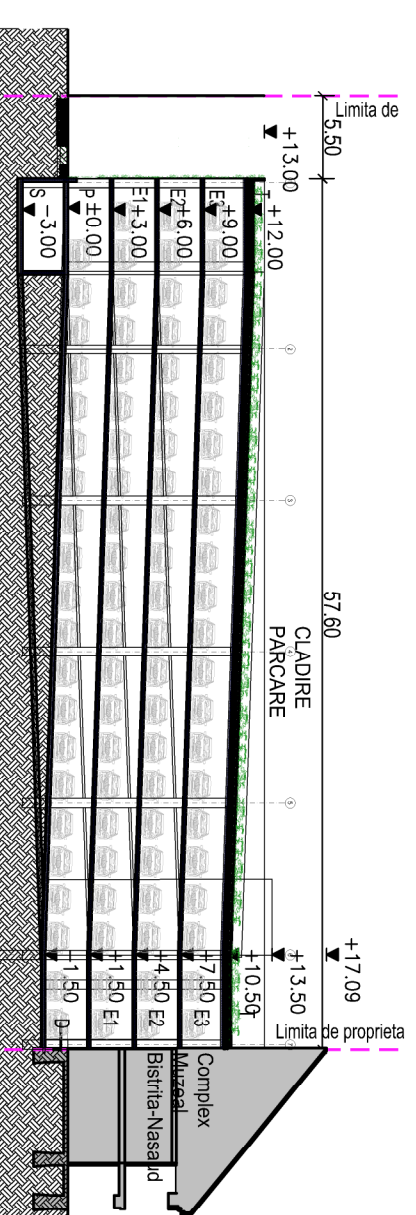

LEGENDA:

LIMITA STUDIULUI

LIMITA REGLEMENTARII URBANISTICE P.L.Z. A=80/5mp

CONTUR PARCELE

CLADIRE EXISTENTA, CARE SE PROPUNE SI PE DEMOLARE

CONTUR CLADIRE PROPUISA

CLADIRI EXISTENTE IN AFARA ZONEI STUDIULUI

DRUM DE ASFALT - PROPUIS IN LIMITA REGLEMENTARII

DRUM DE ASFALT - EXISTENT IN LIMITA REGLEMENTARII

DRUM DE ASFALT - EXISTENT IN AFARA LIMITEI REGLEMENTARE

PARCARI EXISTENTE

SPATIU VERDE PROPUIS IN LIMITA REGLEMENTARII

SPATIU VERDE EXISTENT IN LIMITA REGLEMENTARII

CIRCULATIE PIETONALA, PROPUISA IN LIMITA REGLEMENTARII

CIRCULATIE PIETONALA, EXISTENTA IN LIMITA REGLEMENTARII

ACCES INTRARE PARCARE

ACCES IESIRE PARCARE

PARCARE EXTENSIONA IN ZOANA

BIJANT TERITORIAL - RAPORTUL LA ZONA REGLEMENTARII A=80/5mp

UR-AM - SUZONA MIXTA-PARCALE LA SOL SI MULTITRAIATE

SUZONA TRANSPORTUNILOR RUTIERE SI AMENAJARILOR ATERENTE

UNITATE TERITORIALA DE REFERINTA

EXISTENT

TOTAL EXISTENT

PROPUIS

TOTAL PROPUIS

1. SUZONA MIXTA-PARCALE LA SOL SI MULTITRAIATE

mp.

%

mp.

%

mp.

%

mp.

%

1.1. DRUMURI AUTO SI PARCARI

-

-

-

-

1.2. CLADIRE PARCARE PROPUISA

-

-

1039.85

16.00

1.3. CLADIRE POST TRACO

-

-

-

2793.60

43.00

1.4. SPATII VERZI AMENAJATE

-

-

140.82

2.17

1.5. ALTE SI PLATFOME PIETONALE

-

-

1445

22.23

2. SUZONA TRANSPORTUNILOR RUTIERE SI AMENAJARILOR ATERENTE

-

-

1078.95

16.60

2.1. DRUMURI AUTO SI PARCARI

1024.18

56.69

1024.13

67.52

2.2. ALTE SI PLATFOME PIETONALE

211.85

12.14

211.85

13.97

2.3. SPATII VERZI

78.50

4.50

280.75

16.51

2.4. CLADIRE EXISTENTA PROPUISA

430.47

24.67

-

-

2.5. ALTE SI PLATFOME PIETONALE

-

-

-

-

3. SUZONA TRANSPORTUNILOR RUTIERE SI AMENAJARILOR ATERENTE

-

-

-

-

3.1. DRUMURI AUTO SI PARCARI

1582.32

24.76

-

-

3.2. ALTE SI PLATFOME PIETONALE

87.65

1.40

-

-

3.3. SPATII VERZI

862

13.59

-

-

3.4. SPATII NEAMENAJATE

3778.03

60.25

-

-

6270

100

1516.78

100

PLAN MOBILARE URBANISTICA

SC.1:500

PROIECTANT GENERAL DE DESIGN

dico si tiganas

arhitectură și inginerie

DICO si TIGANAS firma de proiectare srl

Str. 44-254/42-154
40005 Cluj Napoca
www.dicosiiganas.ro
0361/254617-1/24231997

Cămin Proiectant 40-20
40005 Cluj Napoca
RO254617-1/24231997

Sat proiectant and design
pînă la finalizarea AȘS
Proiectant General

Str. Săpina 10 Intrare 301

[illegible]