

Catre,
Municipiul Bistrita Reprez. Primar Ovidiu
Teodor Cretu
Str. Piata Centrala, Nr.6, Sc.-, Ap. -,
Loc. Bistrita, jud. Bistrita-Nasaud

AVIZ FAVORABIL

Nr. înregistrare 212589170, Data 15.09.2020

Stimate domnule Primar Ovidiu Teodor Cretu,

Urmare a solicitării dumneavoastră, privind emiterea avizului de amplasament pentru lucrarea „**Consolidare DJ 173, suprapunere cu str.Valea Jelnei, între km 1+168 si km 1+320 in urma alunecarilor de teren.**” din Loc. Bistrita, Str. Valea Jelnei, Nr.F.Nr, jud. Bistrita-Nasaud,

în urma analizării documentației depuse vă comunicăm **avizul favorabil, CU ÎNDEPLINIREA OBLIGATORIE, DE CĂTRE BENEFICIAR, A CONDIȚIILOR DE MAI- JOS:**

A. Condiții tehnice:

1. Amplasarea construcțiilor de orice fel, față de conductele de gaze naturale, se face cu respectarea prevederilor “Normelor Tehnice pentru Proiectarea, Executarea și Exploatarea Sistemelor de Alimentare cu Gaze Naturale”, publicate în Monitorul Oficial al României nr. 462 din data de 5 iunie 2018. Se vor respecta prevederile art. 27, 28, 29, 30 și distanțele din Tab.1 din *NTPEE – 2018*.

2. Pe planul de situație, s-a trasat orientativ rețeaua de distribuție gaze naturale. Se va solicita în mod obligatoriu prezența delegatului DELGAZ GRID SA la predarea amplasamentului înainte de începerea lucrărilor. În zona unde urmează să se execute lucrarea menționată mai sus, există rețea de distribuție și bransamente gaze naturale, care prin lucrările specifice care se vor executa, ar putea fi deteriorate. Se va solicita asistență tehnică din partea DELGAZ GRID ori de câte ori este nevoie, pe întreaga perioadă a derulării lucrărilor de execuție.

3. Întrucât pe planșele înaintate pentru eliberarea avizului de amplasament a rețelilor de distribuție gaze naturale nu sunt evidenciate imobilele, identificarea bransamentelor se va face cu ocazia predării amplasamentului.

Delgaz Grid SA
Pandurilor 42
540554 Tirgu Mureș

Președintele Consiliului de
Administrație
Frank Hajdinjak

Directorii Generali
Ferenc Csulak
(Director General)
Carmen Teona Oltean (adj.)
Petre Radu (adj.)

Sediul Central: Târgu Mureș
CUI: 10976687
Atribut fiscal: RO
J26/326/08.06.2000

Banca Tirgu Mureș
IBAN:
RO11BRDE2705V27540412700
Capital Social Subscris și Vărsat:
773.257.777,50 RON

4. Conductele gaze naturale vor rămâne amplasate în domeniul public (recomandăm zona verde, trotuar, acostament și nu carosabil). Pentru cazuri în care are loc lărgirea carosabilului se recomandă reamplasarea conductelor în acostament sau trotuar.

5. Este interzisă amplasarea oricărui tip de construcție pe conductele sau bransamentele de gaze naturale (clădiri, garduri, rigole, borduri, poduri sau podețe, etc.), precum și încastrarea acestora în orice tip de clădiri sau construcții de tip canalizări, canale sau rigole pluviale.

6. În cazul în care la modernizarea este prevăzută execuția de rigole, menționăm în mod expres că, în cazul în care rigola se suprapune peste conducta de gaze naturale, se impune relocarea/reamplasarea conductei sau modificarea traseului rigolei, astfel încât, conducta de gaze naturale să nu fie încastrată în rigolă sau sub fundația/radierul ori pereții acesteia, în baza unui proiect avizat și pe cheltuiala beneficiarului conform legii energiei electrice și a gazelor naturale nr. 123/2012, art. 190.

7. Nu se va modifica adâncimea de pozare a conductelor (conducta va rămâne pozată la adâncimea de 0,6-0,9m, față de cota finală a covorului asfaltic sau a acostamentului) iar răsuflătorii vor rămâne pe pozițiile inițiale, fapt pentru care pe durata executării lucrărilor se va solicita asistență tehnică din partea DELGAZ GRID.

8. Este interzisă obturarea sau modificarea poziție răsuflătorilor.

9. Înălțimea răsuflătorilor și a căminelor de vană vor fi aduse la nivelul covorului asfaltic și nu vor fi afectate.

10. La sfârșitul fiecărei zile de lucru se verifică răsuflătorii și capacele căminelor de vană care trebuie să fie curățate, fără a fi obturate sau înfundate cu diverse materiale.

11. În situația în care există conducte și bransamente pozate la o adâncime mai mică decât în mod normal, acestea fiind deja protejate, se va asigura refacerea protecției în varianta stabilită de comun acord cu conducerea DELGAZ GRID.

12. Se vor respecta condițiile impuse prin Certificatul de Urbanism emis de UAT și avizele obținute de la deținătorii de utilități și alte acorduri solicitate prin Certificatul de Urbanism.

13. Dacă pe parcursul lucrărilor, se întâlnesc conducte sau bransamente de gaz metan, neevidențiate pe planșe (rețele necunoscute) se va opri imediat lucrul și se va anunța de urgență Delgaz Grid S.A., Centru Operațiuni Rețea Gaz Bistrita, pentru soluționarea situației nou create.

14. La proiectarea și execuția lucrărilor, se vor respecta prevederile NTPEE-2018, referitor la traseele rețelilor și instalațiilor de gaz metan, a distanțelor de siguranță, etc.

B. Condiții generale:

1. Va suporta cheltuielile aferente realizării lucrărilor de la punctul A.

2. Având în vedere că rețelele de distribuție au fost trasate orientativ pe planul de situație anexat, înainte de începerea lucrărilor se va solicita în scris participarea inspectorului de santier Cimpan Constantin (tel.0749-282421 fax.0363403544) reprezentant al Delgaz Grid la predarea de amplasament și asistență tehnică ori de câte ori este nevoie pe perioada derulării lucrărilor, din partea Delgaz Grid - Centru Exploatare Bistrita. .

Adâncimea de pozare a rețelilor subterane trasate este cuprinsă între 0,5-0,9m.

3. În cazul în care s-a produs o deteriorare a rețelei de gaz, astfel încât, au apărut scurgeri de gaz, se va anunța imediat Dispeceratul de Urgență Delgaz Grid, la telefon: 0800-800.928 și 0265-200.928, și vor fi luate, totodată, primele măsuri, pentru a împiedica producerea unui eveniment (incendiu, explozie), până la sosirea echipei de intervenție.

Dacă prin săpătură a fost afectată izolația rețelei de gaz (atingere izolație, rupere izolație, rupere fir trasor, rupere bandă avertizoare etc.), respectiv rețeaua de gaz- prin atingere, lovire sau orice altă acțiune mecanică, se va opri imediat lucrarea și se va solicita prezența reprezentantului Delgaz Grid, pentru remedierea defecțiunii provocate și/sau constatate.

Deteriorarea izolației atrage după sine corodarea materialului tubular și apariția defectelor de coroziune, greu de depistat, care pot avea urmări grave (explozii); în cazul în care se produce un asemenea eveniment, având ca și cauză deteriorarea izolației în timpul execuției lucrării avizate de către Delgaz Grid, izolație care n-a fost refăcută, datorită faptului că executantul nu a anunțat reprezentantul Delgaz Grid, beneficiarul avizului va fi direct responsabil de producerea evenimentului.

În cazul avarierii sau deteriorării conductelor și instalațiilor aflate în exploatarea Delgaz Grid – Centru Exploatare Bistrita , beneficiarul va suporta contravaloarea pagubelor produse, inclusiv cea a pierderilor de gaze naturale și de restabilire a funcționalității elementelor afectate.

4. Săpătura din zona de protecție a rețelelor de gaze naturale, așa cum este aceasta definită de legislația în vigoare, se va realiza în mod obligatoriu, manual, pentru a nu afecta izolația, materialul tubular, sau alte elemente de construcție a rețelei de gaz (fir trasor, bandă avertizoare etc.).

5. În mod obligatoriu, rețelele de gaze naturale - a căror acoperire e afectată de lucrarea de construcție, vor fi așezate, respectiv acoperite cu un strat de nisip de granulație 0,3-0,8 mm, cu grosimea de minimum 10 cm, de la generatoarea inferioară și superioară a conductei și pe o lățime de 20 cm, de la generatoarele exterioare ale conductei.

6. În zona de protecție a rețelelor de gaze naturale, așa cum este aceasta definită de legislația în vigoare, compactarea se va realiza obligatoriu manual, astfel încât să nu se deterioreze rețelele de gaz, pe o înălțime de minim 30 cm (inclusiv stratul de nisip), măsurată de la generatoarea superioară a conductei.

7. În cazul în care lucrarea de construcții afectează răsuflătorile și/sau căminele, atunci acestea vor fi reamplasate obligatoriu pe poziția inițială. Se impune, deasemenea, reamplasarea capacelor de răsuflatori, a capacelor de cămine, a tijelor de acționare etc.

8. Cu minimum 5 zile înainte de recepția la terminarea lucrărilor, se va informa în scris Delgaz Grid, Centru Exploatare Bistrita asupra datei la care e programată recepția.

9. Prezentul aviz este valabil până la data 15.09.2021 (12 luni), cu posibilitatea prelungirii acestuia pe perioada de valabilitate a certificatului de urbanism (sau document înlocuitor – se va preciza tipul și natura acestuia).

Prelungirea avizului se va solicita cu minim 15 zile înainte de expirarea avizului inițial.

În cazul nerespectării condițiilor impuse mai sus, avizul își pierde valabilitatea.


Cu respect,
Dodea Irimia Ioan



AlGeorge Cosmina Daniela

WRONG IMAGE PATH!

Data: 15 sept. 2020

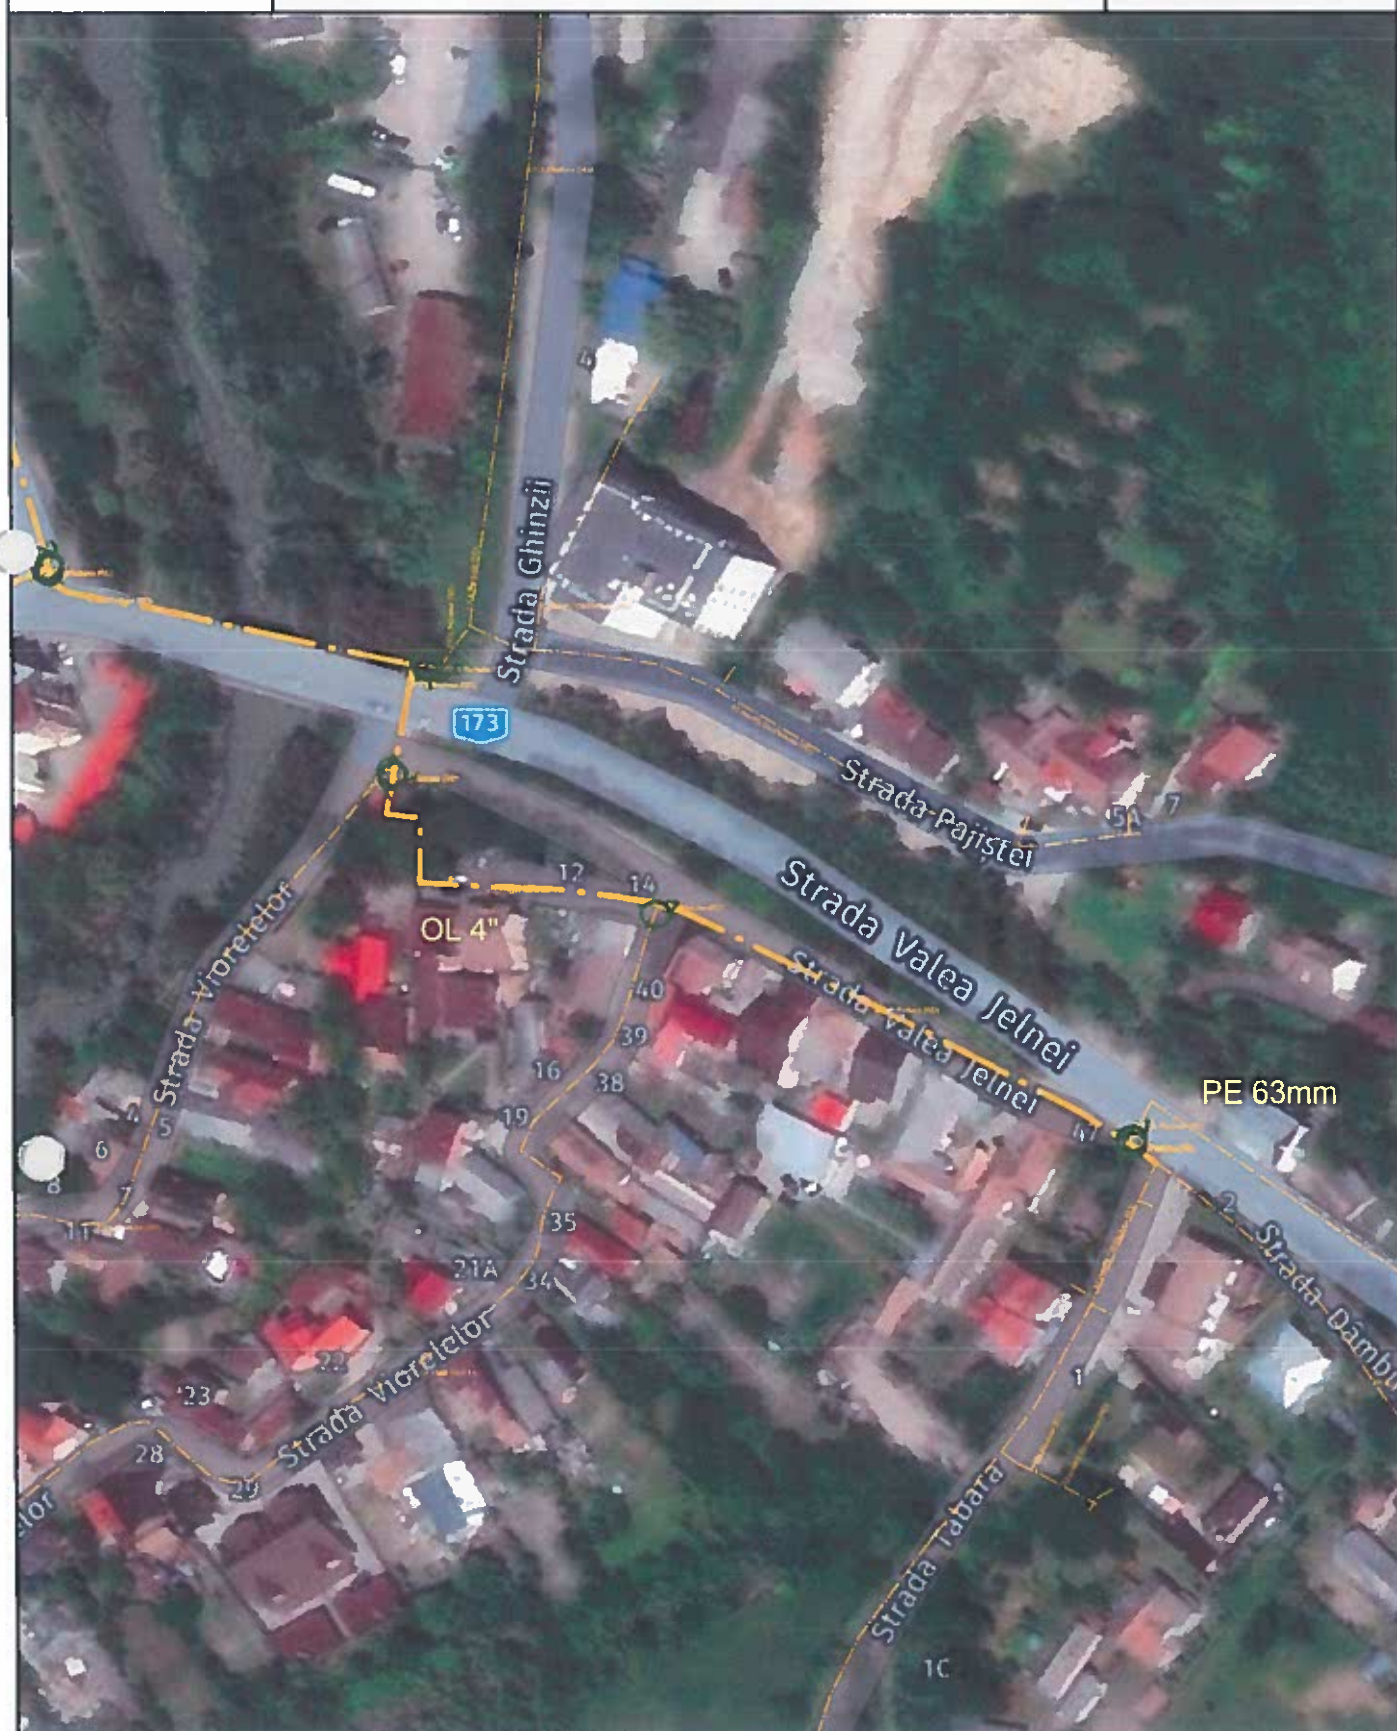

Scara 1 : 1.500

