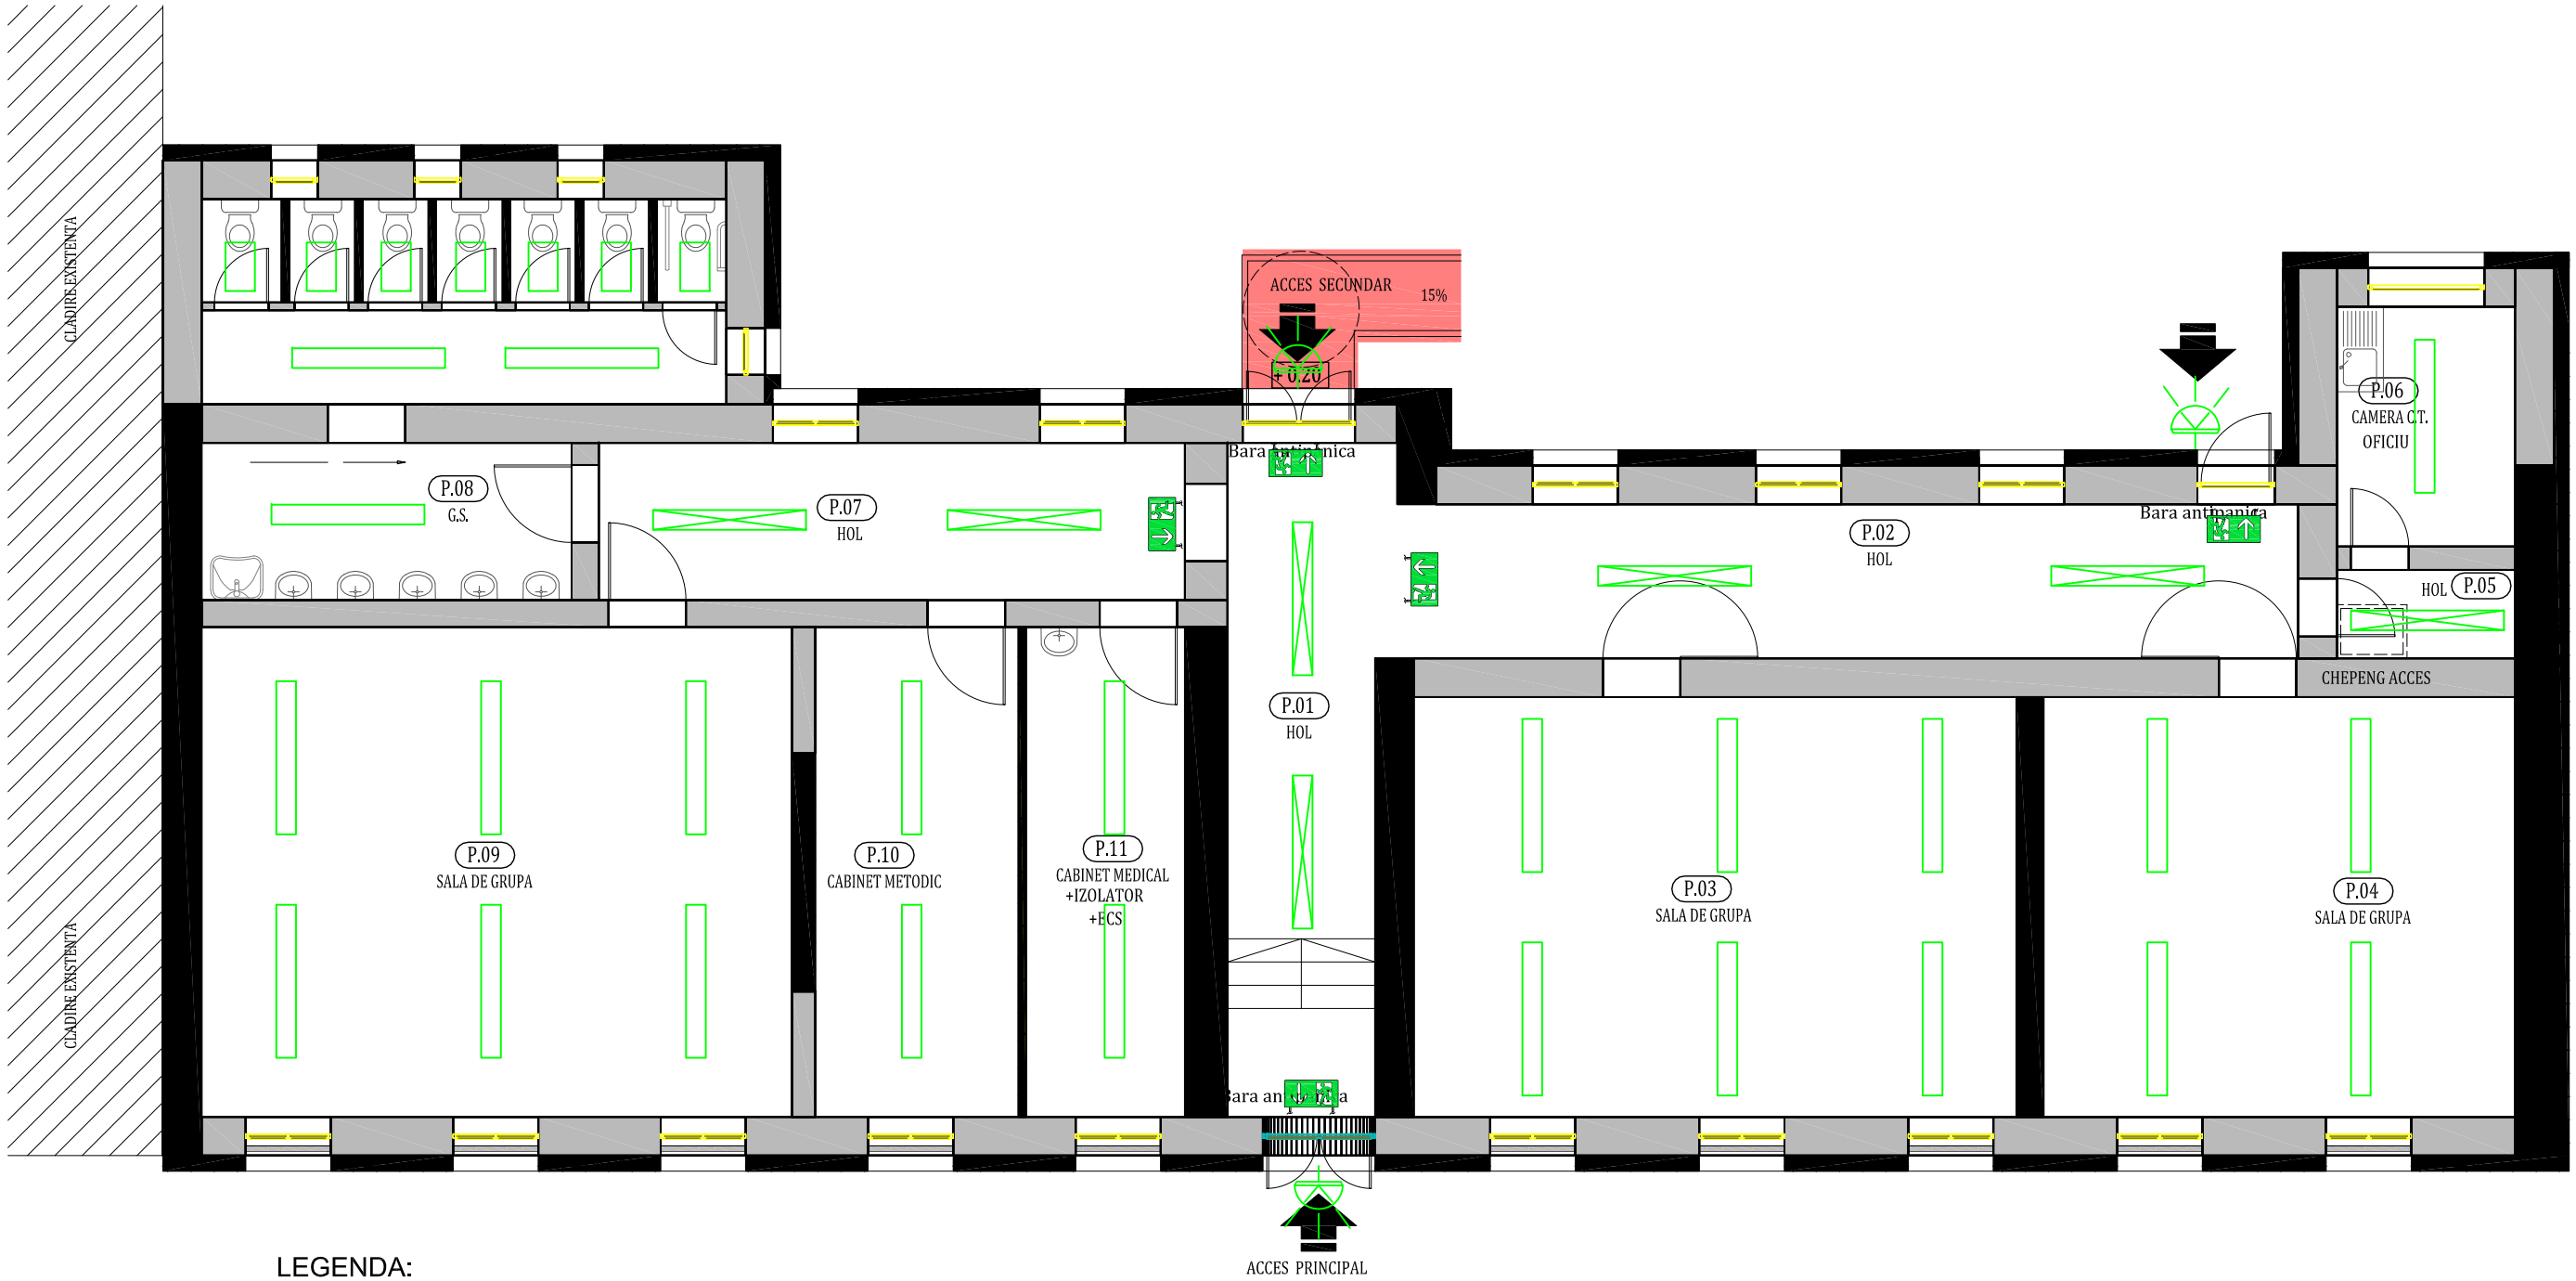

LEGENDA:

- Corp pentru iluminat
- Corp pentru iluminat
- Corp pentru iluminat cu senzor de prezenta
- Corp pentru iluminat exterior
- Corp pentru iluminat de siguranta cai de evacuare

Categoria de importanța a constructiei: „C"
Clasa de importanța a constructiei: „II"
Gradul de rezistenta la foc: „II"

PROIECTANT GENERAL : KES BUSINESS SRL Mun. Bistrita, str. 1 Decembrie, nr. 30, Birou 2, jud. Bistrita-Nasaud			Beneficiar: Municipiul Bistrita Titlu: Creșterea eficienței energetice a clădirii - Grădinița cu program normal nr. 7, str. C. R. Vivu nr.35 Amplasament: Str. C. R. Vivu nr. 35, municipiul Bistrita, judetul Bistrita-Nasaud	PROIECT NR. 388/2021
PROIECTANT DE SPECIALITATE:NOVA INSTAL SISTEM SRL Cluj-Napoca, Str. Primaverii,Nr.16, Bl D20, Ap 21,Jud. Cluj				**Specialitate I. Electrice**
SEF PROIECT	ARH. RATIU RALUCA		SCARA: 1:100	Titlu plansa: **PLAN PARTER**	FAZA: D.A.L.I.
PROIECTAT	ING. NISTOR PAUL		DATA: 13.10.2021		PLAN NR. I.E.- 1
DESENAT	ING. LITE SERBAN				