



FATADA SUD-EST PROPUS

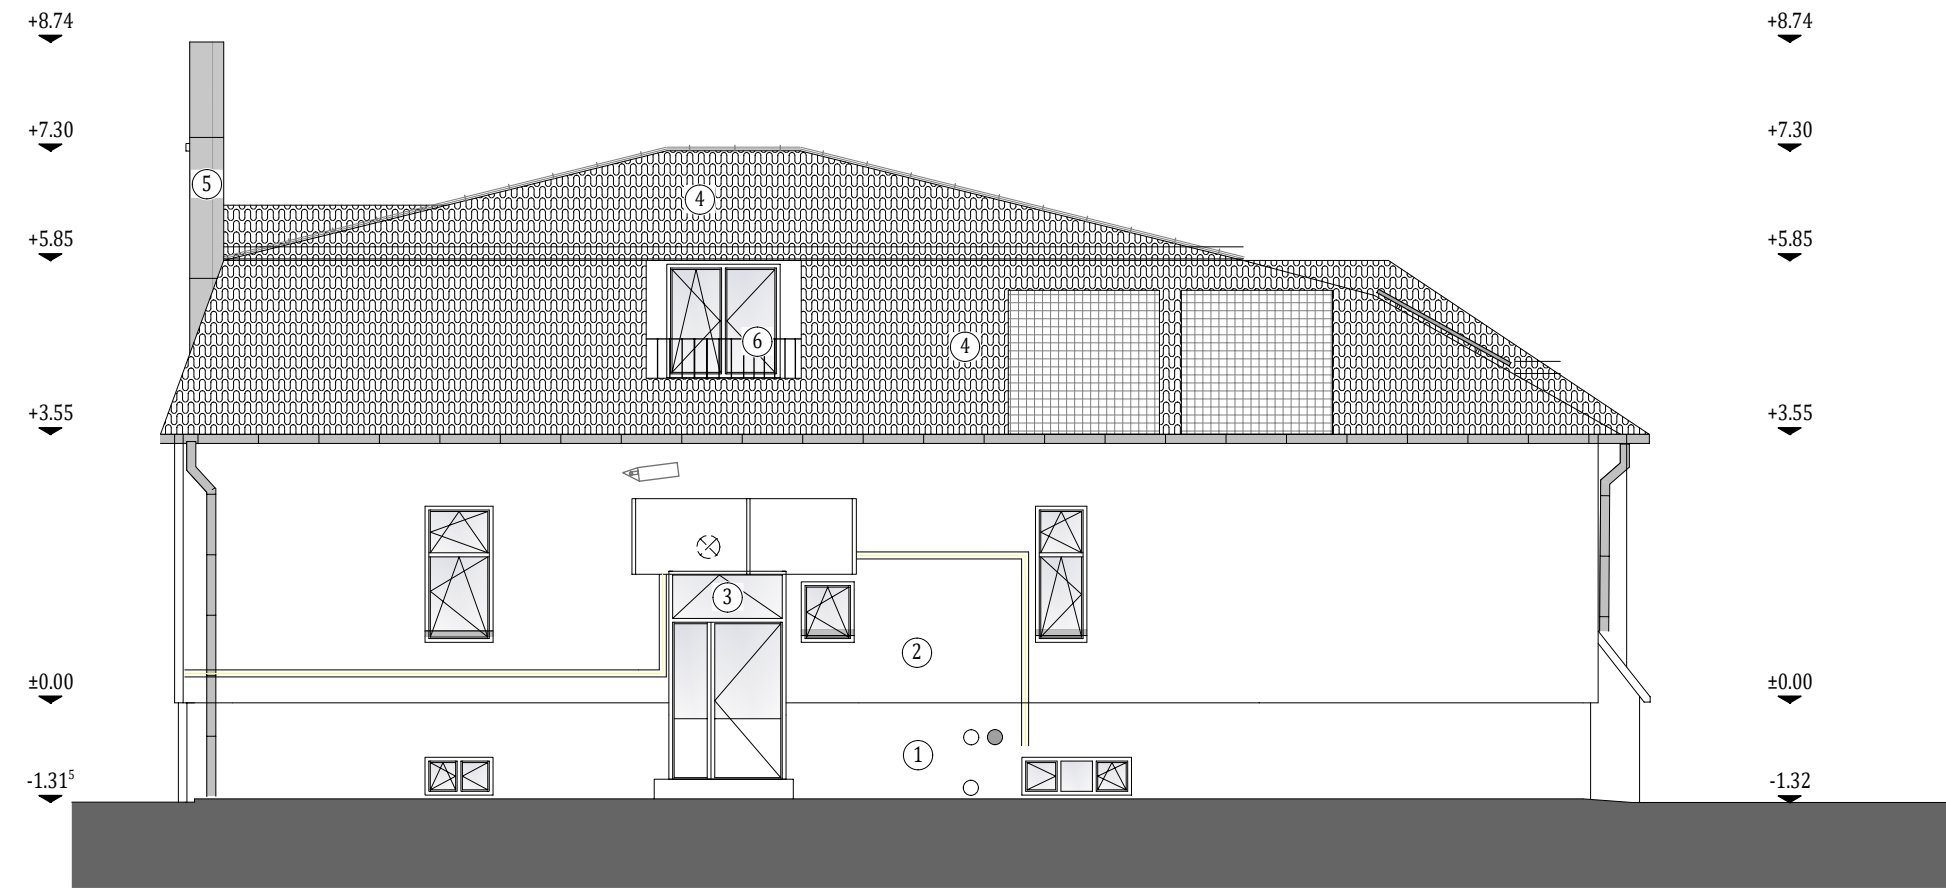


FATADA SUD-VEST PROPUS



FATADA NORD-EST PROPUS

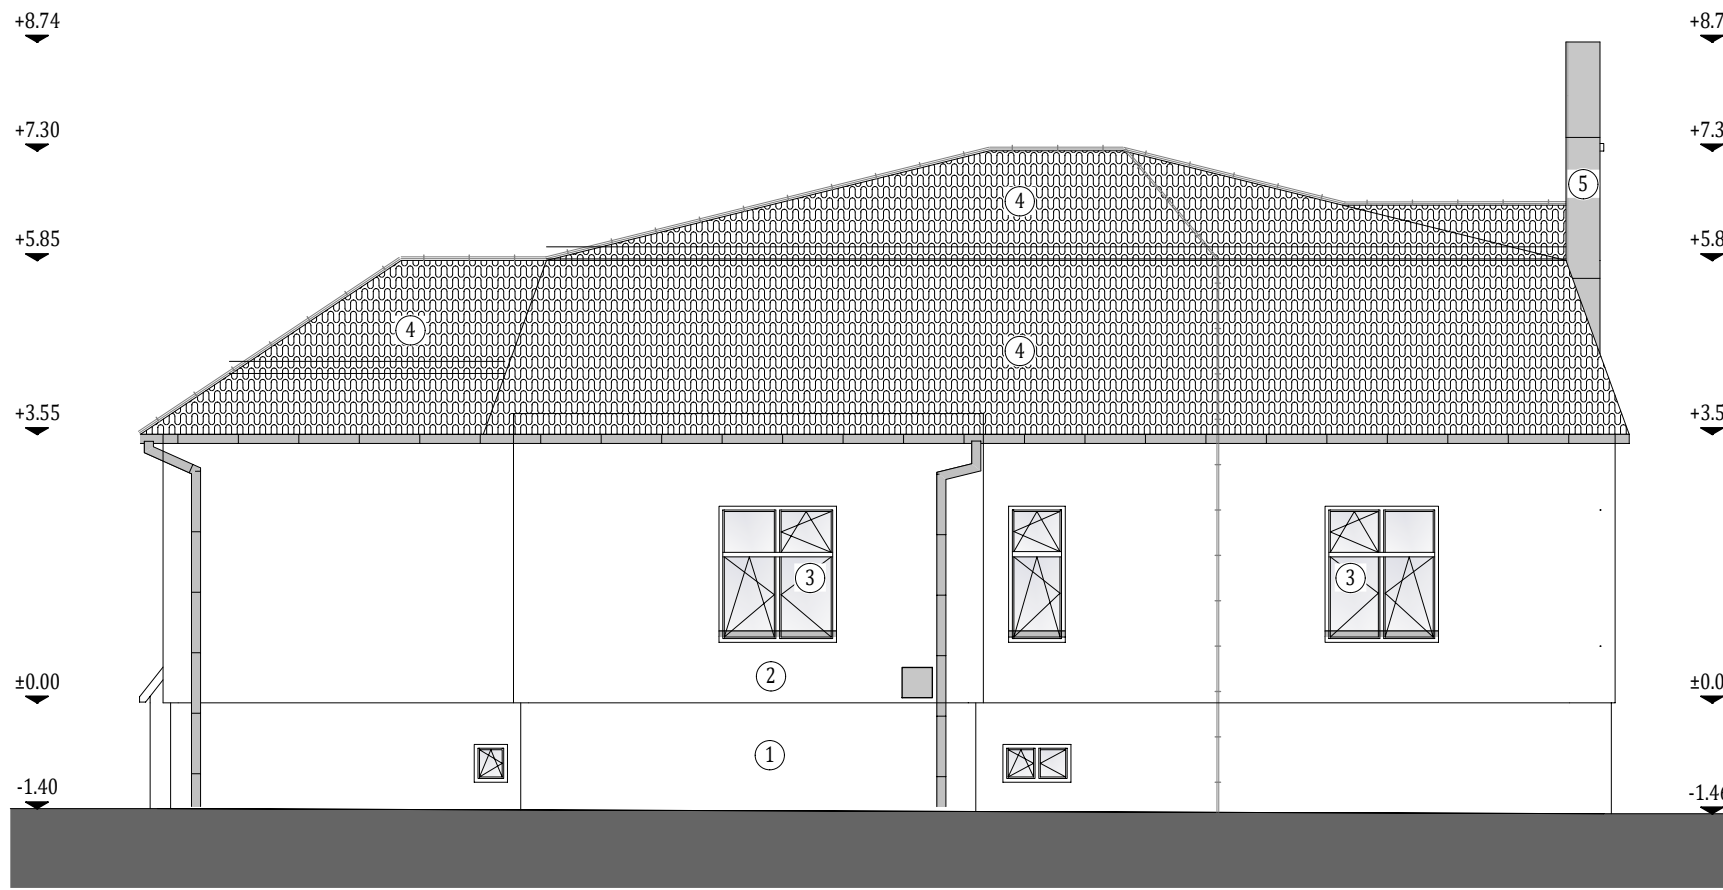

FATADA NORD-VEST PROPUS

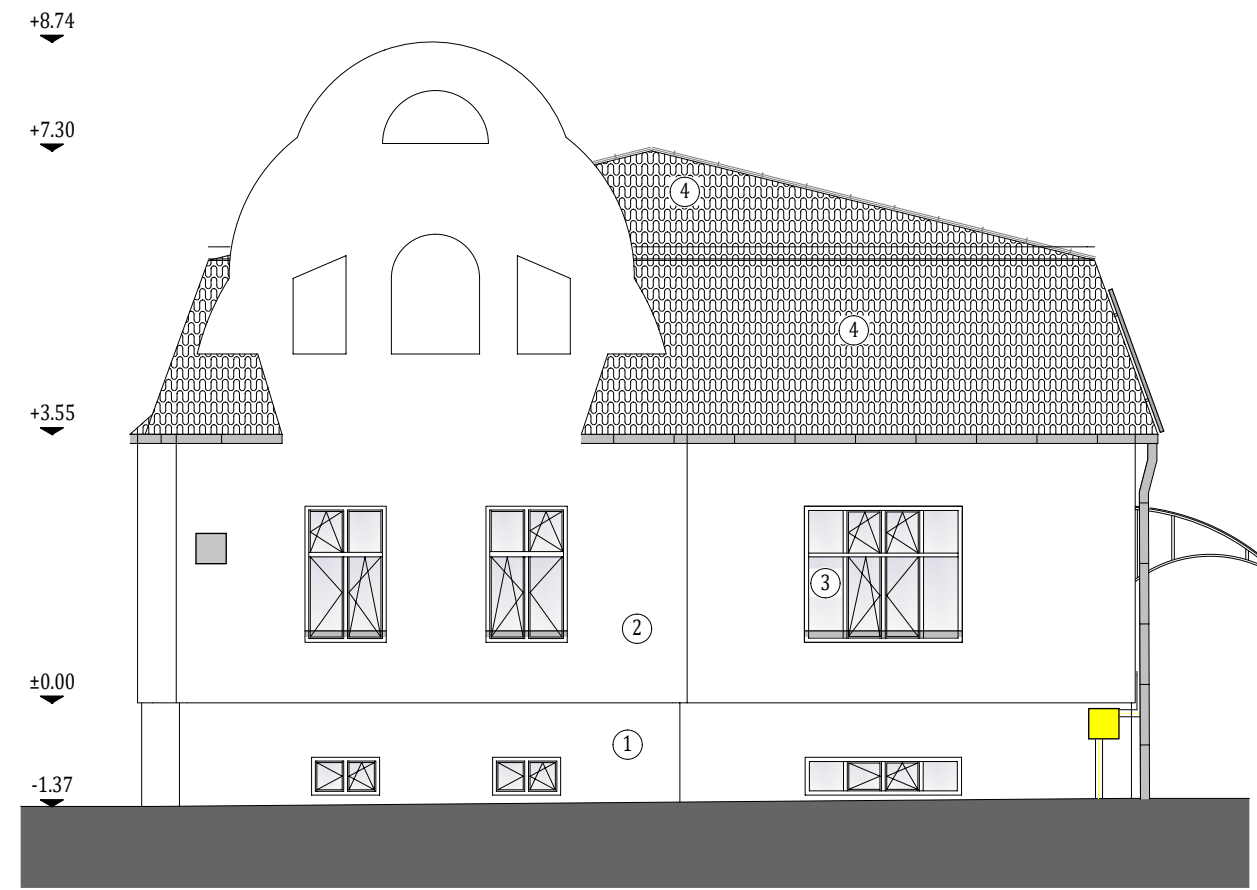

LEGENDĂ

- TEAVA DE GAZ
- KIT EVACUARE SI ADMISIE C.T.
- GRILA DE VENTILATIE
- CONTOR GAZ
- PANOU ELECTRIC
- CORP DE ILUMINAT
- CAMERA SUPRAVEGHERE
- JGHEABURI SI BURLANE
- OPRITORI ZAPADA
- PROFIL METALIC RECTANGULAR DE 7CM
- SISTEM SOLAR
- PARATRAZNET
- 1 termosistem cu tencuială mozaicată pentru soclu
- 2 termosistem cu tencuială decorativă siliconico-silicatica pentru fațade
- 3 tamplărie PVC cu geam termoizolant
- 4 învelitoare țigilă metalică
- 5 învelitoare tablă
- 6 balustrada metalica propusa, cu montanti verticali la 10 cm, h bal= 52 cm

Notă:
Conform normativului NTPEE 2009, la încăperile cu foc deschis (ex: bucătării) trebuie realizate prize de aer direct cu exteriorul, necesare pentru asigurarea arderii și evacuarea aerului viciat. Golurile în peretele exterior se prevăd la partea inferioară pentru accesul aerului și la partea superioară pentru evacuare aer viciat. La executarea golurilor și montarea grilelor se vor respecta detaliile de execuție cu grila de ventilație.

Clasa de importanță a construcției : II
Categorie de importanță : C - normala
Grad de rezistență la foc : III
Risc mic de incendiu

NOTA: Suprafețele utile sunt estimative.



PROIECTANT GENERAL:
KES BUSINESS S.R.L.
Mun. Bistrita, Str. 1 Decembrie,
Nr.30,Birou 2, Jud. Bistrita-Nasaud

Beneficiar: Municipiul Bistrita
Titlu: Creșterea eficienței energetice a clădirii - Grădinița cu program normal nr.10, B-dul Independentei nr.57
Amplasament: B-dul Independentei nr. 57, municipiul Bistrita

Proiect nr. 389/2021
Specialitate Arhitectura

Șef proiect arh. Ratiu Raluca
Proiectat arh. Ratiu Raluca
Întocmit arh. Ratiu Raluca

Scara 1:100
Data 13.10.2021

Titlu planșă:
FATADE PROPUSE

Faza: D.A.L.L.
Planșa nr. A - 1.5

Acest document este proprietate a KES BUSINESS S.R.L. Nici o parte a acestui document nu poate fi reproducă, stocată sau transmisă, indiferent de scop, în nici un fel de format (electronic, hartie, fotocopie, înregistrări) fără acordul prealabil al KES BUSINESS S.R.L. Orice modificare ulterioară adusă acestui document, fără acordul scris al KES BUSINESS S.R.L. va fi considerată nula și de neîndeplinit.