


SECTIUNE 1-1 PROPUSA

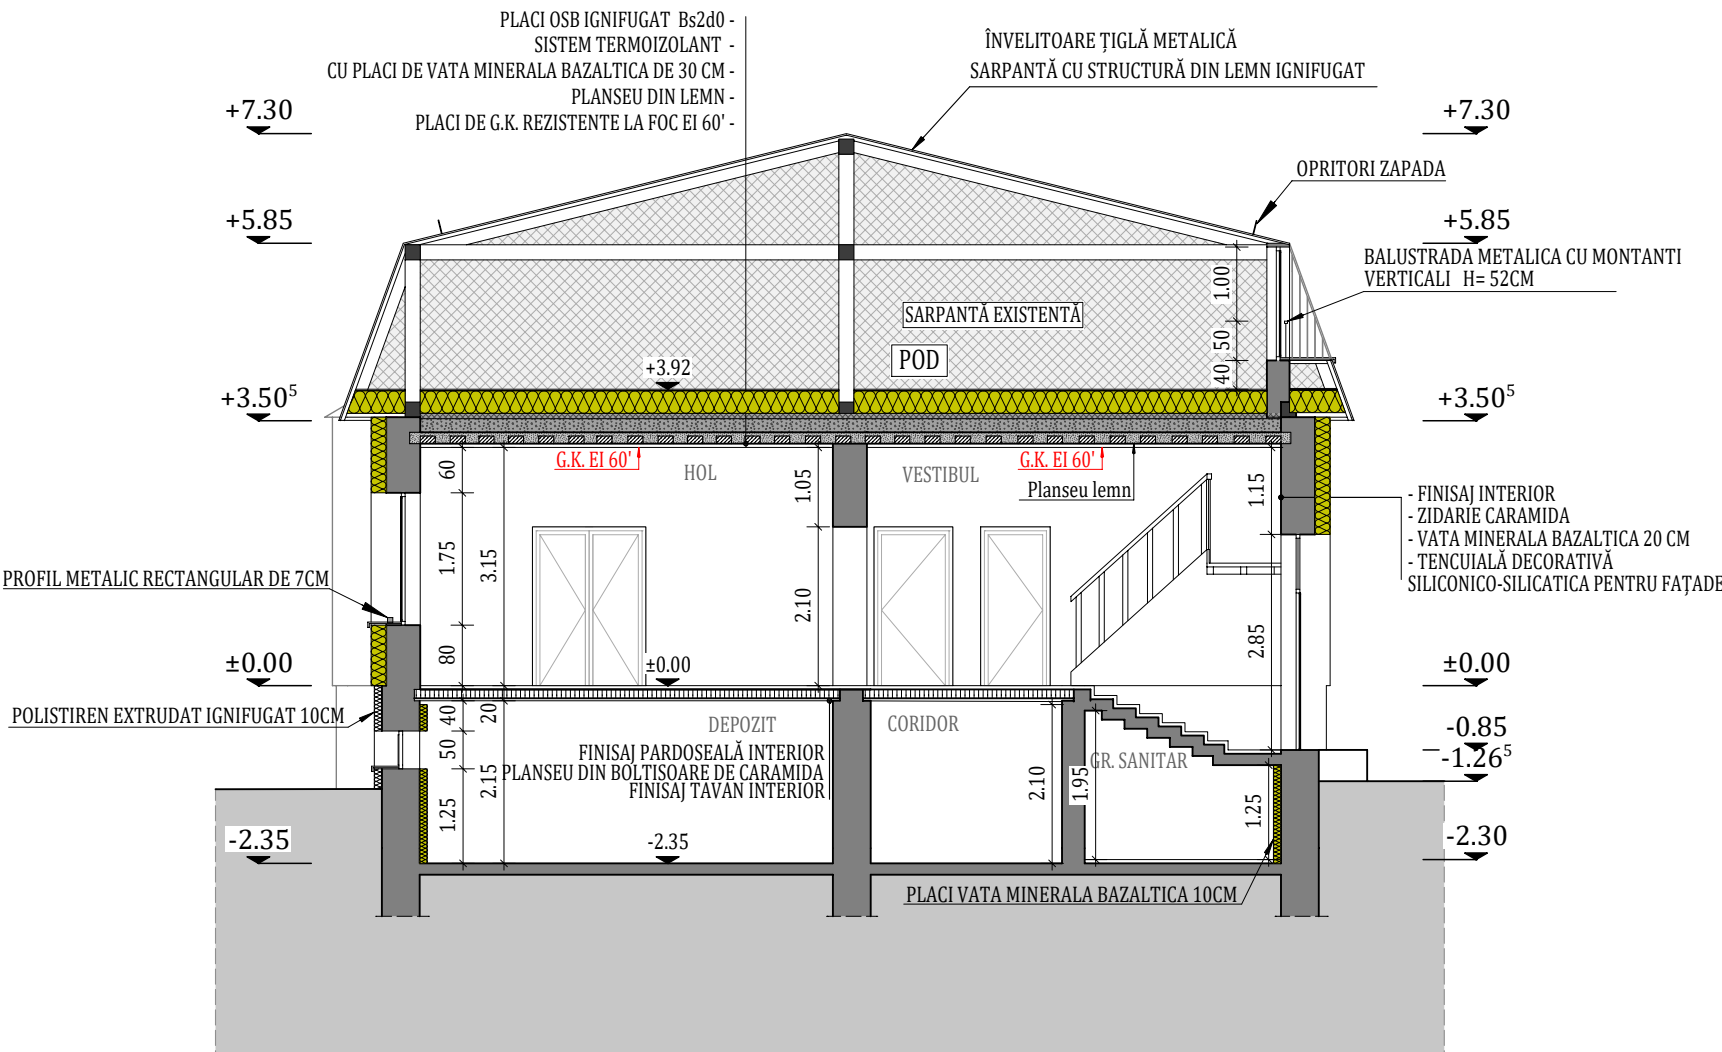

Notă:  
Conform normativului NTPEE 2009, la încăperile cu foc deschis (ex: bucătării) trebuie realizate prize de aer direct cu exteriorul, necesare pentru asigurarea arderii și evacuarea aerului viciat. Golurile în perețele exterior se prevăd la partea inferioară pentru accesul aerului și la partea superioară pentru evacuare aer viciat. La executarea golurilor și montarea grilelor se vor respecta detaliile de execuție cu grila de ventilație.

**NOTĂ:**  
**Lucrările la spațiile exterioare ale clădirii, cuprind următoarele activități:**

- A) Izolarea termică a părții opace a fațadelor în felul următor:  
- cu plăci minerale cu clasa de reacție la foc C0A1 cu o grosime de 10 cm la subsolul clădirii;  
- cu vată minerală bazaltică (MW) cu clasa de reacție la foc C0A1 cu o grosime de 20 cm pe restul nivelelor;  
B) izolarea termică a soclului clădirii, cu sistem termoizolant de soclu (polistiren extrudat ignifugat),  
C) izolarea termică a șpațelilor aferenți golurilor exterioare de ferestre și uși cu sistem termoizolant de exterior (vată minerală bazaltică) cu o grosime de 3 cm;  
D) înlocuirea tâmplăriei existente, inclusiv a celei aferente accesului în clădire, cu tâmplărie termoizolantă;  
E) termoizolarea planseului de la ultimul nivel cu sistem termoizolant (plăci din vată minerală bazaltică) cu o grosime de 30 cm.

Clasa de importanță a construcției : II  
Categoría de importanță : C - normala  
Grad de rezistență la foc : III  
Risc mic de incendiu

**NOTA:** Suprafețele utile sunt estimative.

<div></div> <div>PROIECTANT GENERAL: <b>KES BUSINESS S.R.L.</b> Mun. Bistrita, Str. 1Decembrie, Nr.30,Birou 2, Jud. Bistrita-Nasaud</div>			Beneficiar: Municipiul Bistrita		Proiect nr. 389/2021
			Titlu: Creșterea eficienței energetice a clădirii - Grădinița cu program normal nr.10, B-dul Independenței nr.57		Specialitate Arhitectura
			Amplasament: B-dul Independenței nr. 57, municipiul Bistrita		
Șef proiect	arh. Ratiu Raluca		Scara 1:100	Titlu planșă:  <b>SECTIUNE 1-1 PROPUSA</b>	Faza: D.A.L.I.
Proiectat	arh. Ratiu Raluca		Data 13.10.2021		Planșa nr. A - 1.4
Întocmit	arh. Ratiu Raluca				
Acest document este proprietate a KES BUSINESS S.R.L. Nici o parte a acestui document nu poate fi reproducă, stocată sau transmisă, indiferent de scop, în nici un fel de format (electronic, hartie, fotocopie, înregistrare) fara acordul prealabil al KES BUSINESS S.R.L. Orice modificare ulterioara adusa acestui document, fara acordul scris al KES BUSINESS S.R.L. va fi considerata nula si de nefolosita.					