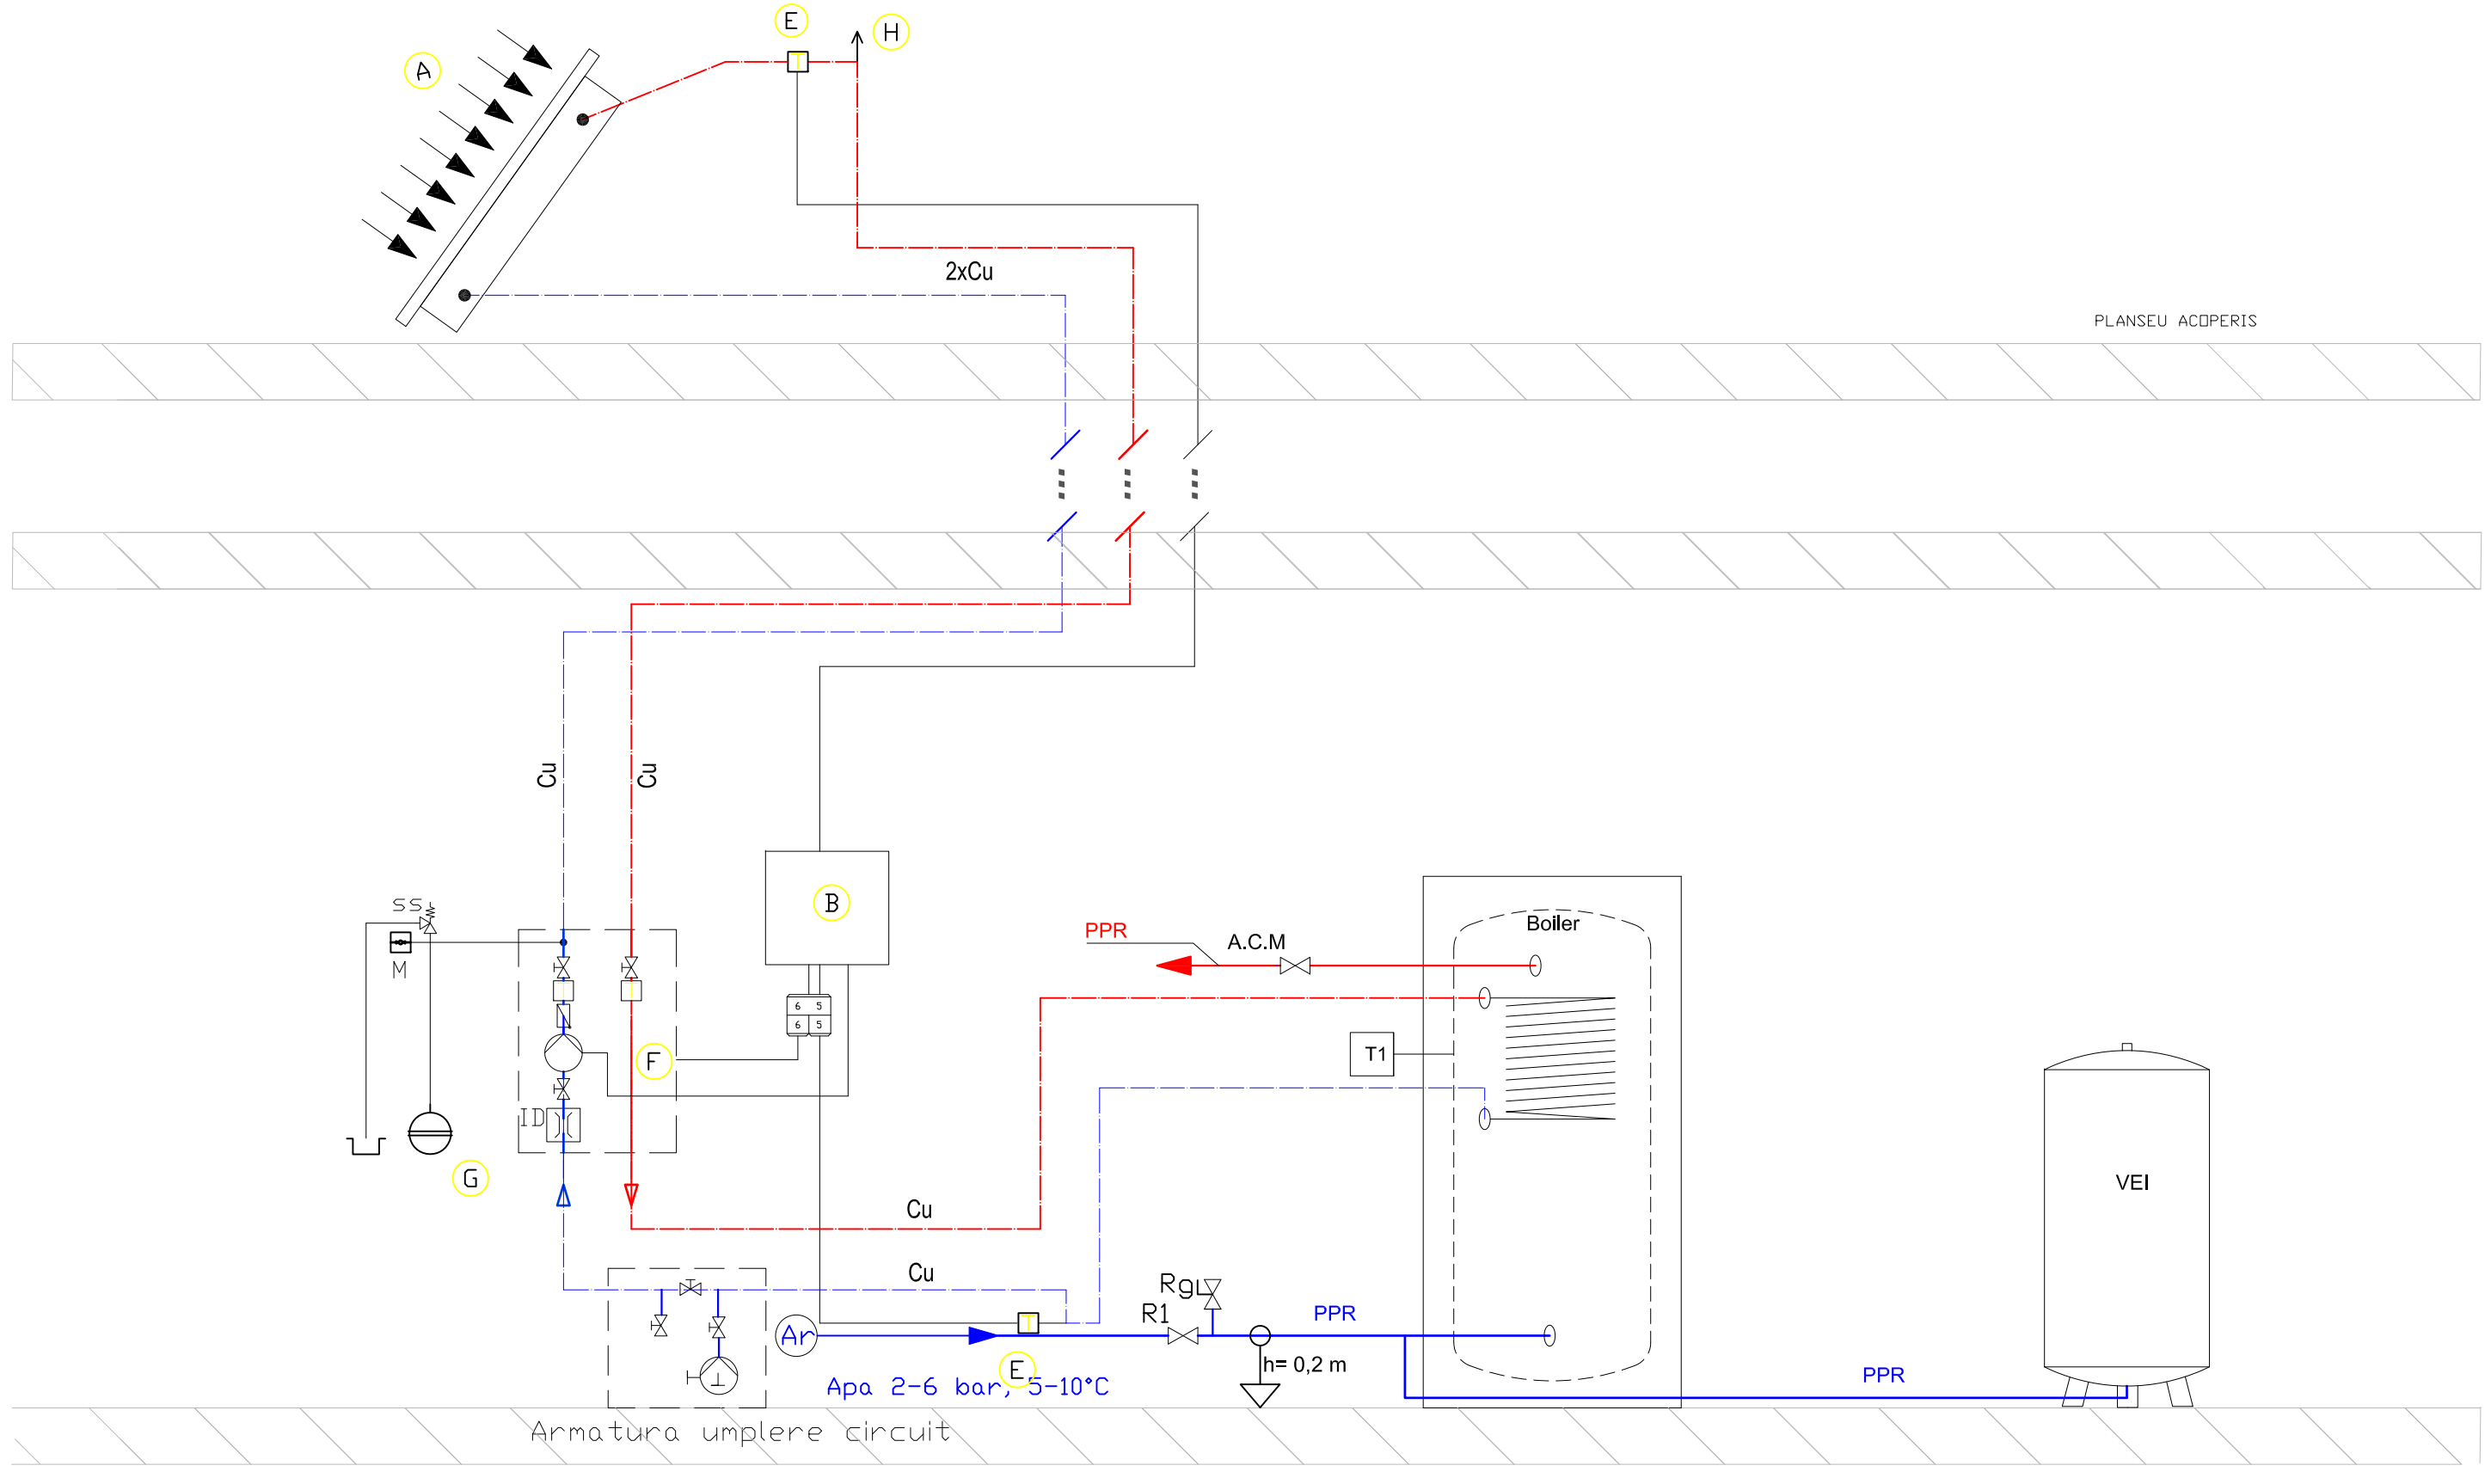

LEGENDA:

B	Boiler , montaj pe pardoseala
P..	*Pompa de circulatie cu montaj pe conducta*
VEI	*Vas de expansiune inchis cu membrana*
RS	*Robinet sferic*
V3C	*Vana de amestec cu trei cai*
BEP	*Butelie de egalizare a presiunilor*

- A Colector solar
- B Automatizare pentru inst. solare
- F Modul de pompare pentru inst. solare
- G Vas expansiune cu membrana
- E Senzor pentru temperatura
- H Aerisitor automat de aer

- TRASEU APA CALDA
- TRASEU APA RECE
- ROBINET DE INCHIDERE
- ROBINET DE GOLIRE
- TRASEU SOLAR RETUR
- TRASEU SOLAR TUR

Categoria de importanță a construcției: „C"
Clasa de importanță a construcției: „II"
Gradul de rezistenta la foc: „III"

PROIECTANT GENERAL : KES BUSINESS SRL Mun. Bistrita, str. 1 Decembrie, nr. 30, Birou 2, jud. Bistrita-Nasaud			Beneficiar: Municipiul Bistrita Titlu: Creșterea eficienței energetice a clădirii - Grădinița cu program normal Sarata Amplasament: Localitatea componenta Sarata nr.107, municipiul Bistrita, judetul Bistrita-Nasaud	PROIECT NR. 387/2021 **Specialitate I. Sanitare**
SEF PROIECT	ARH. RATIU RALUCA		SCARA: 1:100	Titlu plansa: **SCHEMA SOLAR**	FAZA: D.A.L.I.
PROIECTAT	DR. ING. NAGHIU GEORGE		DATA: 13.10.2021		PLAN NR. I.S.- 3
DESENAT	ING. LITE SERBAN				