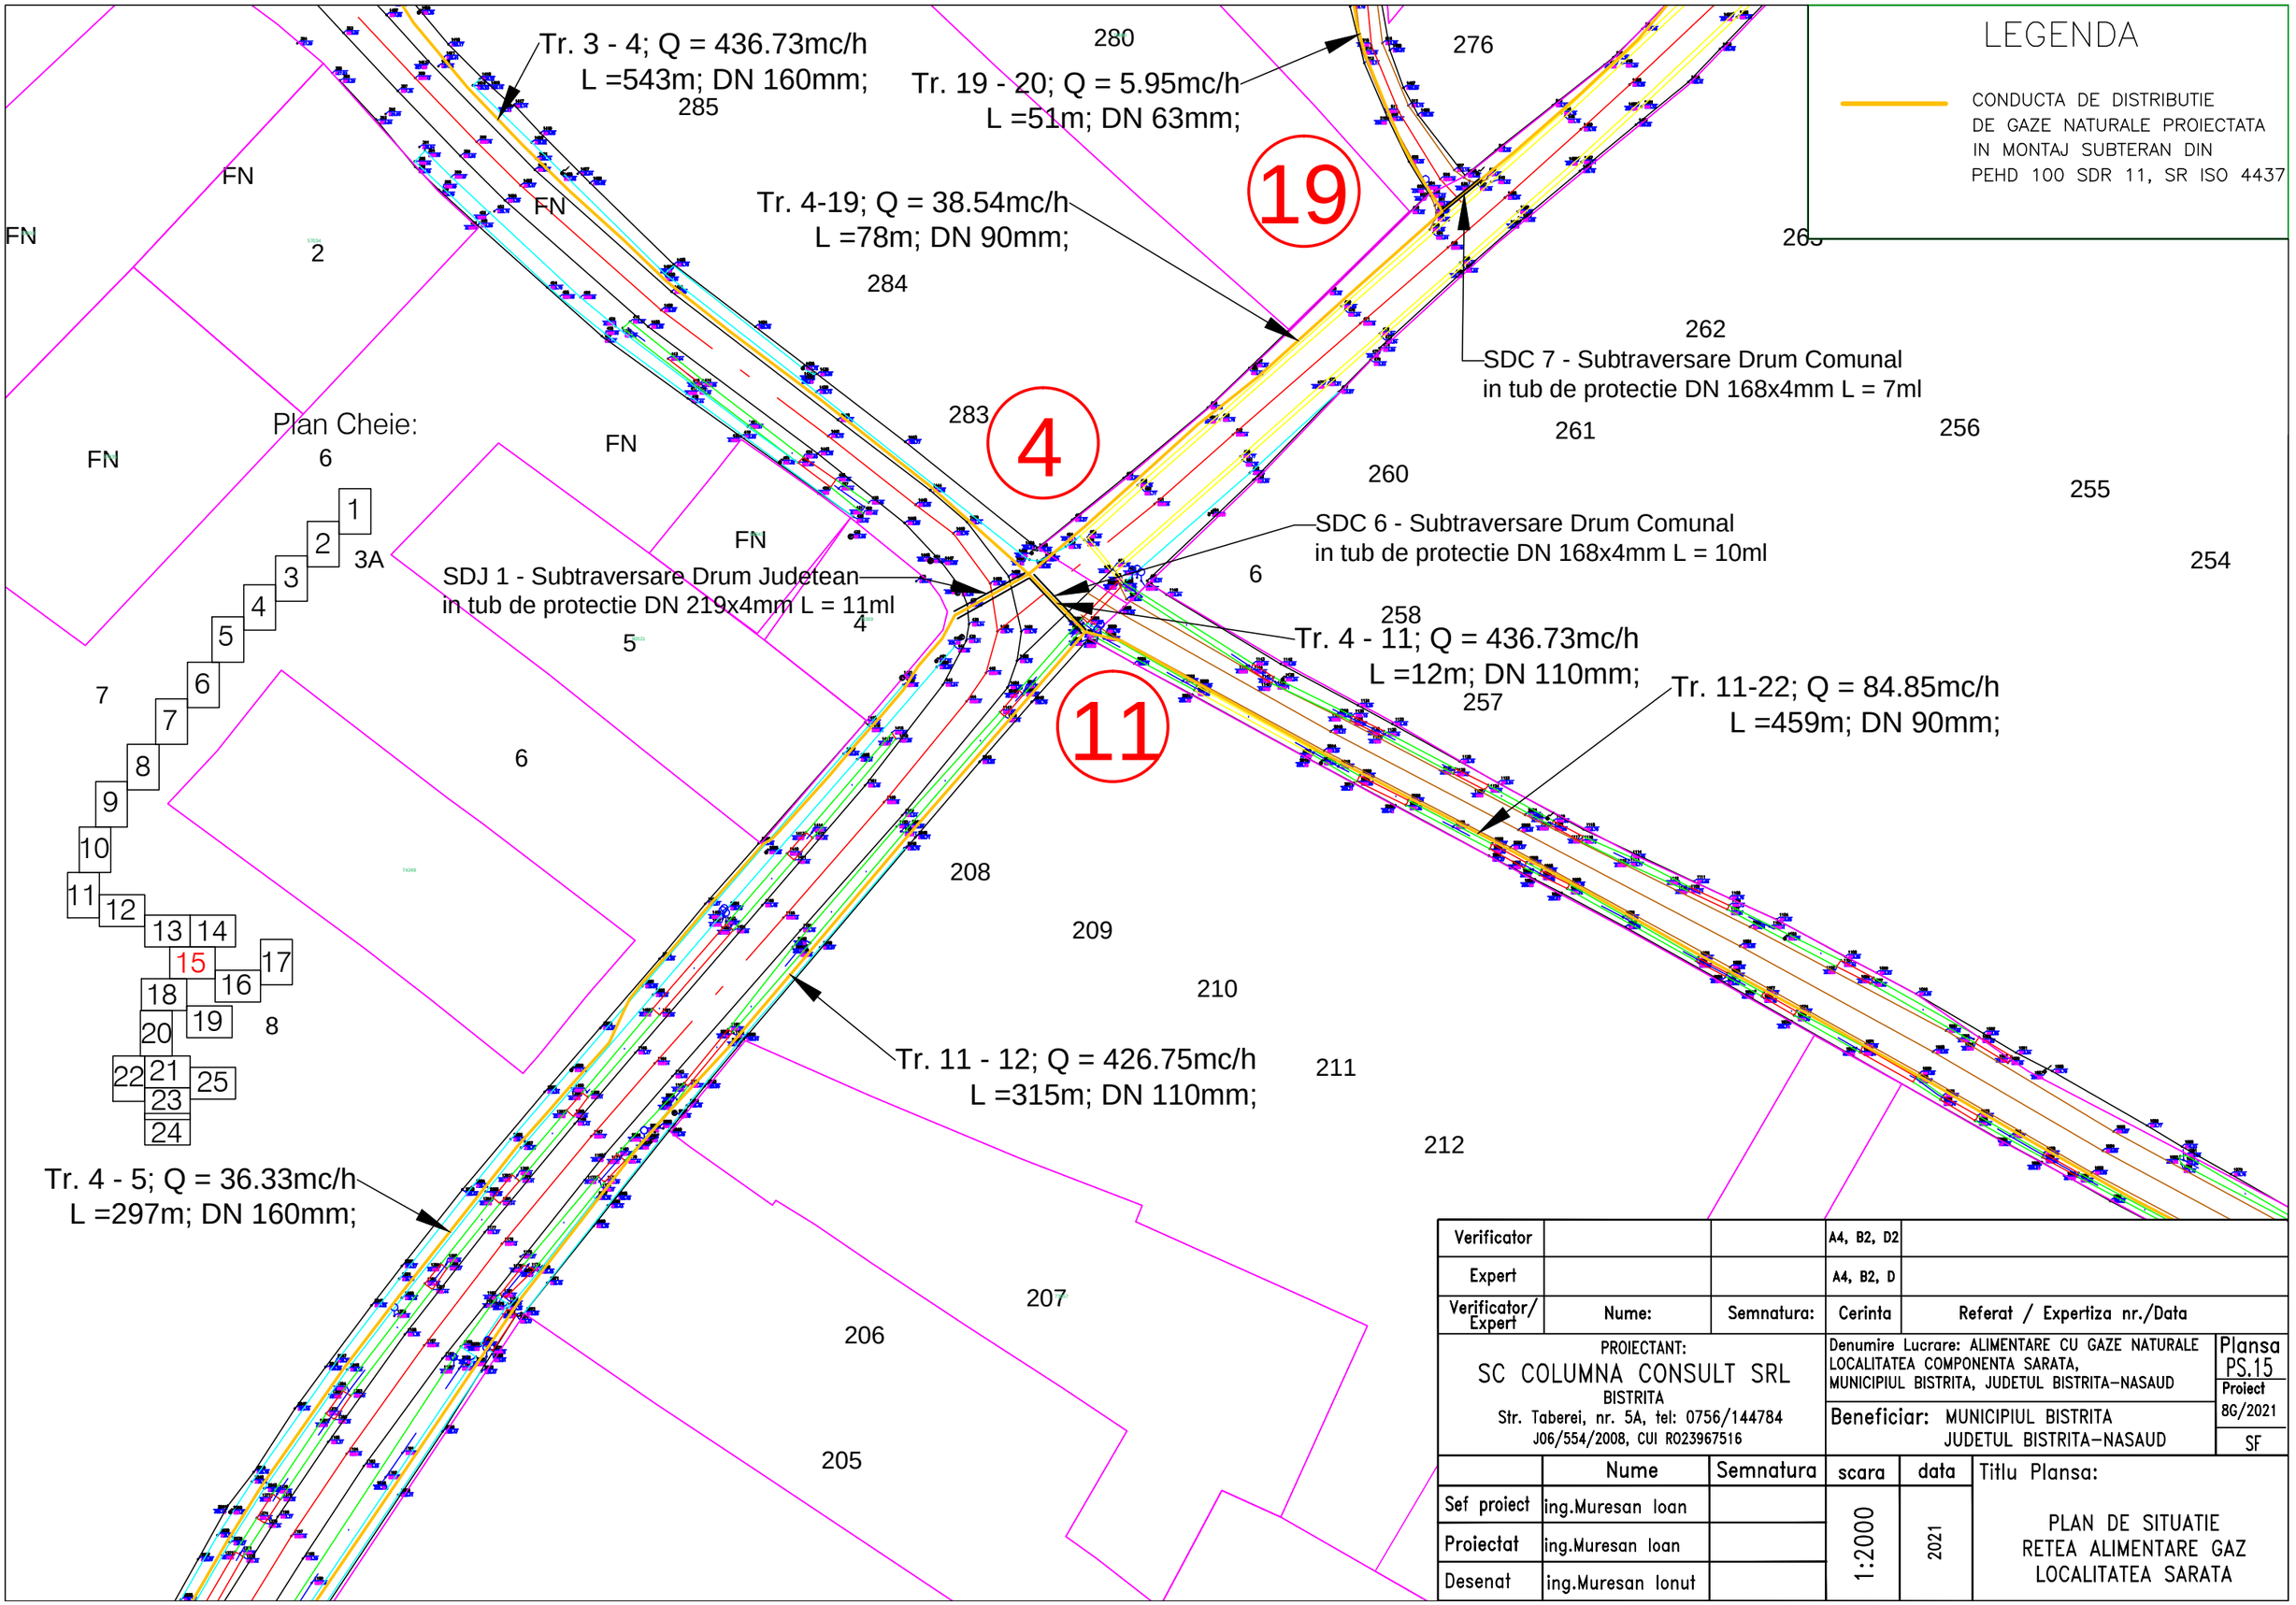

Verificator			A4, B2, D2	
Expert			A4, B2, D	
Verificator/ Expert	Nume:	Semnatura:	Cerinta	Referat / Expertiza nr./Data

PROIECTANT:
SC COLUMNA CONSULT SRL
BISTRITA
Str. Taberei, nr. 5A, tel: 0756/144784
J06/554/2008, CUI RO23967516

Denumire Lucrare: ALIMENTARE CU GAZE NATURALE LOCALITATEA COMPONENTA SARATA, MUNICIPIUL BISTRITA, JUDETUL BISTRITA-NASAUD

Plansa PS.15

Proiect 8G/2021

Beneficiar: MUNICIPIUL BISTRITA
JUDETUL BISTRITA-NASAUD

SF

	Nume	Semnatura	scara	data	Titlu Plansa:
Sef proiect	ing.Muresan Ioan		1:2000	2021	PLAN DE SITUATIE RETEA ALIMENTARE GAZ LOCALITATEA SARATA
Proiectat	ing.Muresan Ioan				
Desenat	ing.Muresan Ionut				