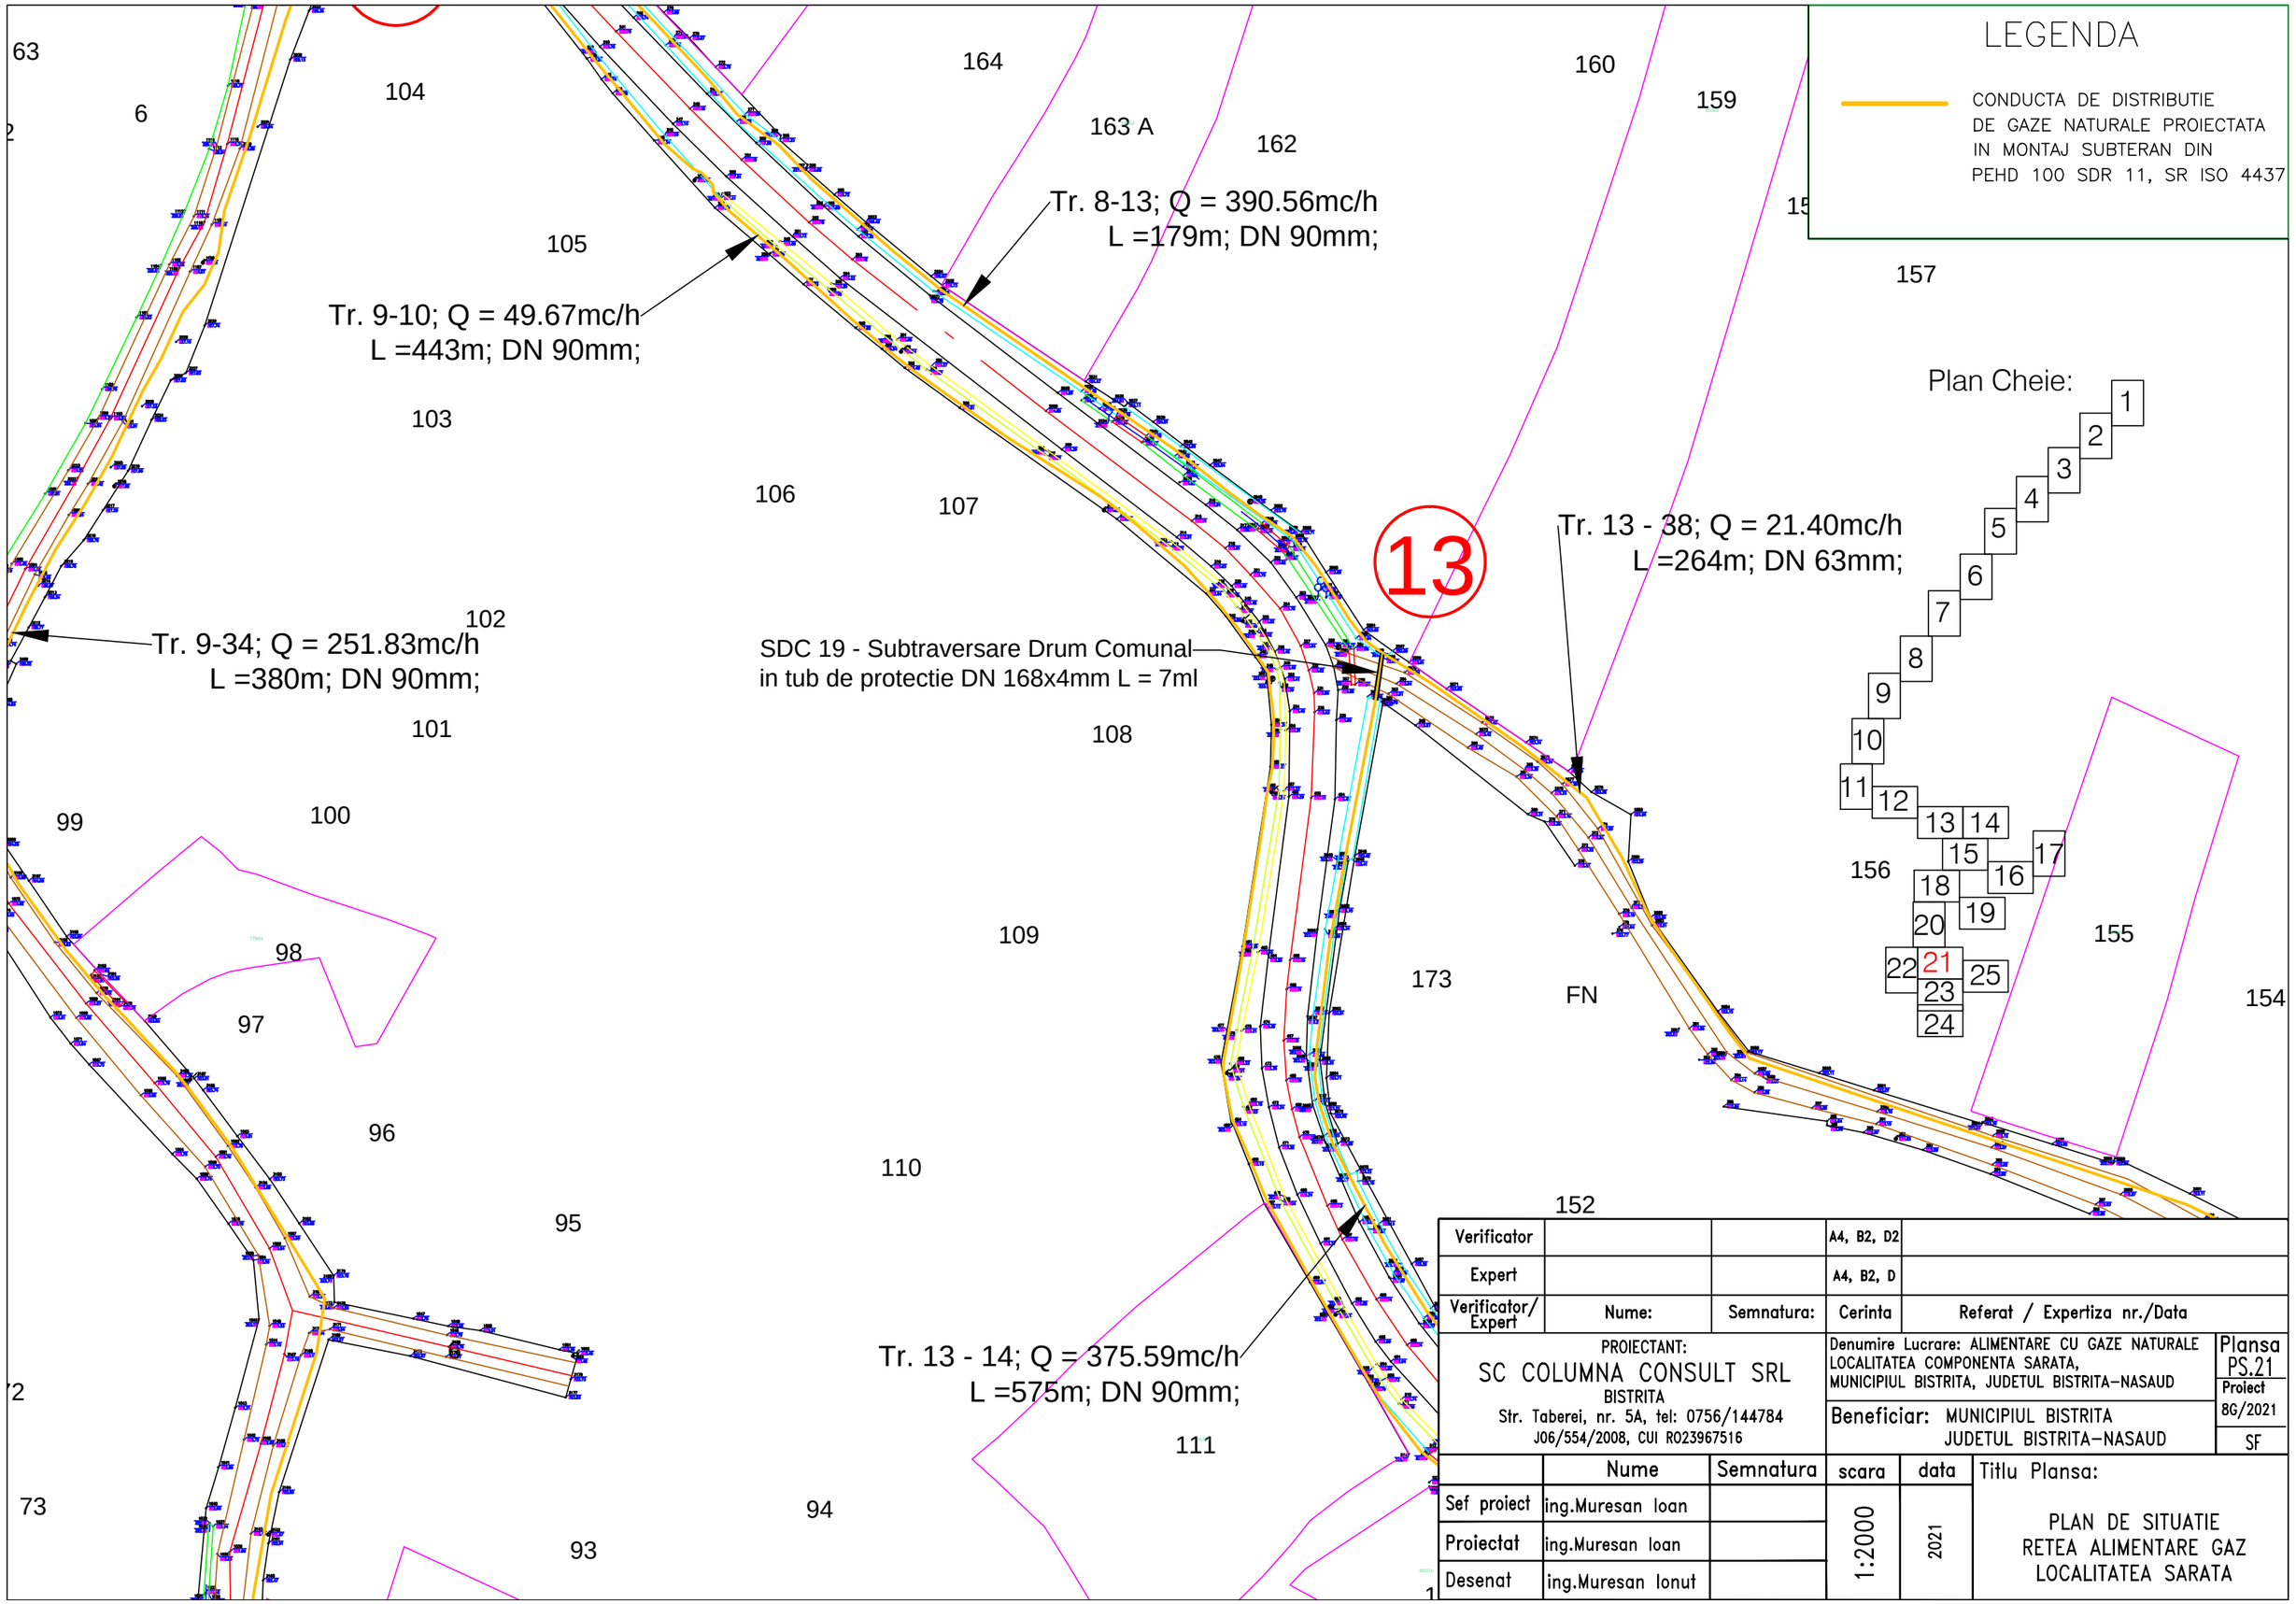

Verificator			A4, B2, D2	
Expert			A4, B2, D	
Verificator/ Expert	Nume:	Semnatura:	Cerinta	Referat / Expertiza nr./Data

PROIECTANT:
SC COLUMNA CONSULT SRL
BISTRITA
Str. Taberei, nr. 5A, tel: 0756/144784
J06/554/2008, CUI RO23967516

Denumire Lucrare: ALIMENTARE CU GAZE NATURALE LOCALITATEA COMPONENTA SARATA, MUNICIPIUL BISTRITA, JUDETUL BISTRITA-NASAUD

Plansa PS.21

Proiect 8G/2021

SF

Beneficiar: MUNICIPIUL BISTRITA
JUDETUL BISTRITA-NASAUD

	Nume	Semnatura	scara	data
Sef proiect	ing.Muresan Ioan		1:2000	2021
Proiectat	ing.Muresan Ioan			
Desenat	ing.Muresan Ionut			

Titlu Plansa:

PLAN DE SITUATIE
RETEA ALIMENTARE GAZ
LOCALITATEA SARATA