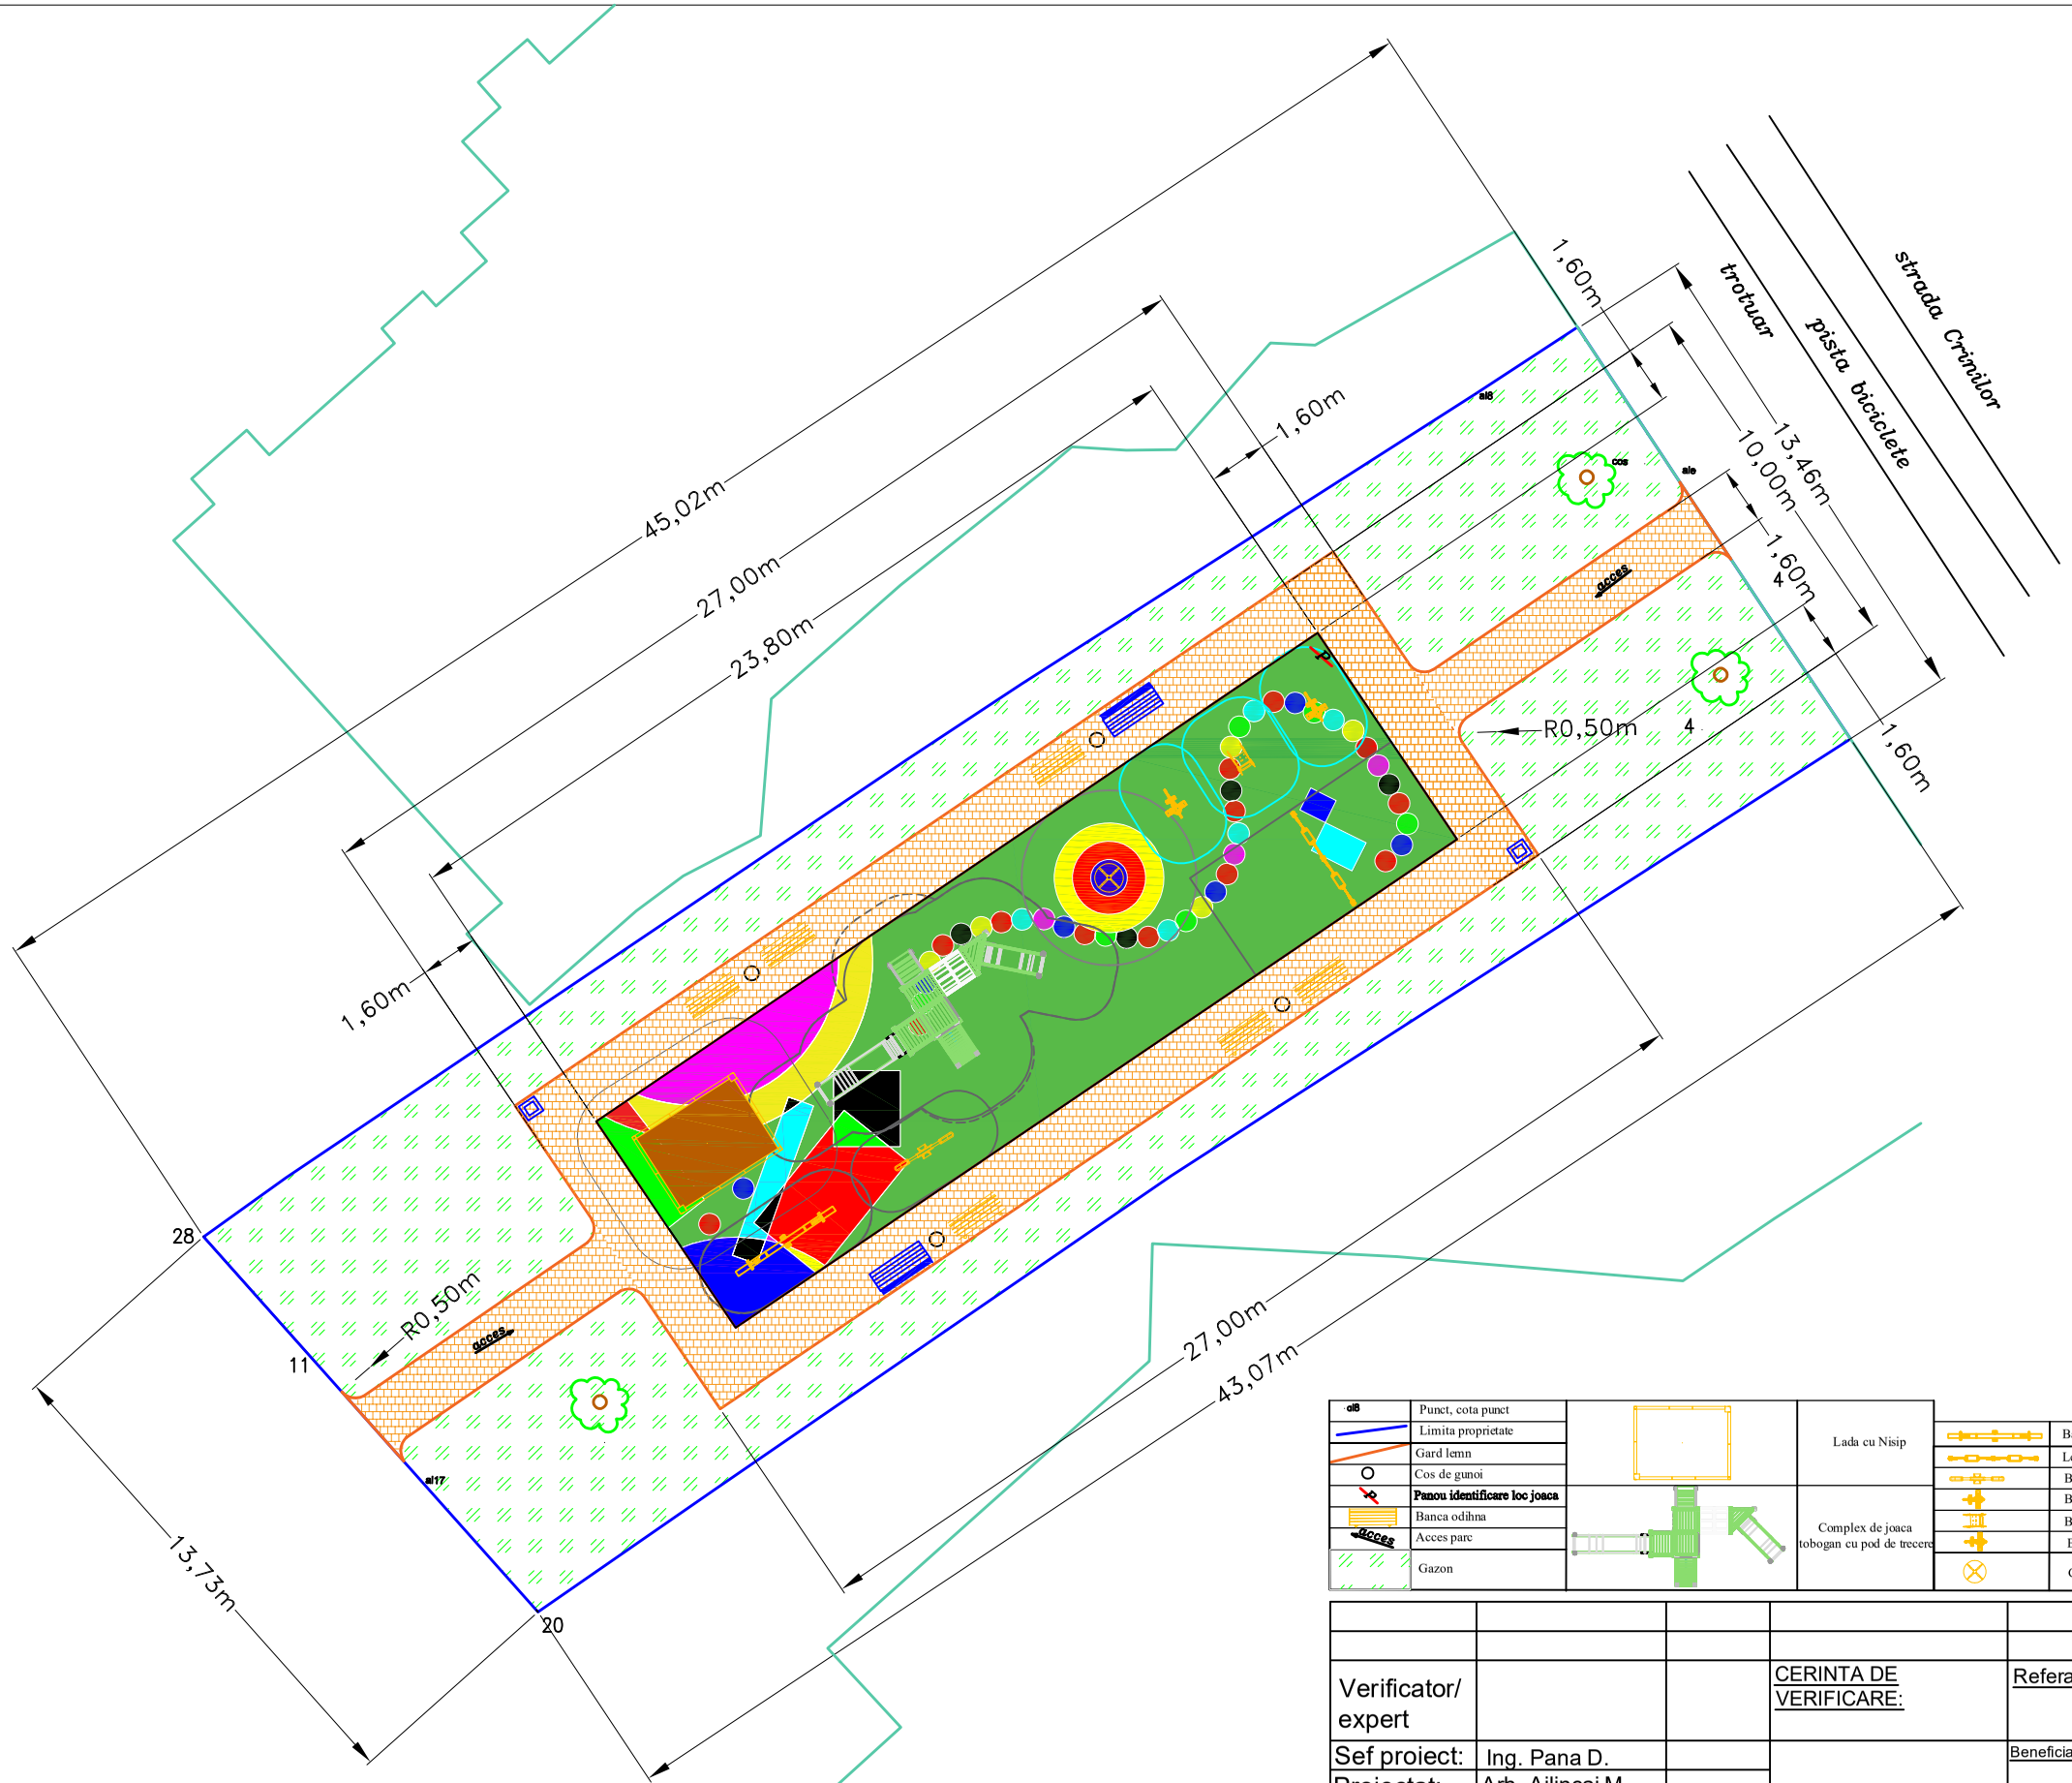

Verificator/ expert			CERINTA DE VERIFICARE:	Referat / Expertiza nr. / Data:
Sef proiect:	Ing. Pana D.			Beneficiar: DIRECTIA SERVICII PUBLICE BISTRITA, Str. Liviu Rebreanu, nr. 2-4, loc. Bistrita, jud. B.N. — Proiect nr.: 111/ 2022
Proiectat:	Arh. Ailincai M.			
Desenat:	Ing. Comandari V.			
S.C. ELECTROPROIECT ADA S.R.L. PETROSANI			Scara: 1:200	Titlu plansa: Plan de situatie proiectat Varianta II — Faza: S.F.
			Data: 06/2022	Titlu proiect: **AMENAJARE SPATIU DE JOACA STR.CRINILOR, BL.1- 2 , BISTRITA** — Plansa nr.: A 03.2