



Vedere din fata

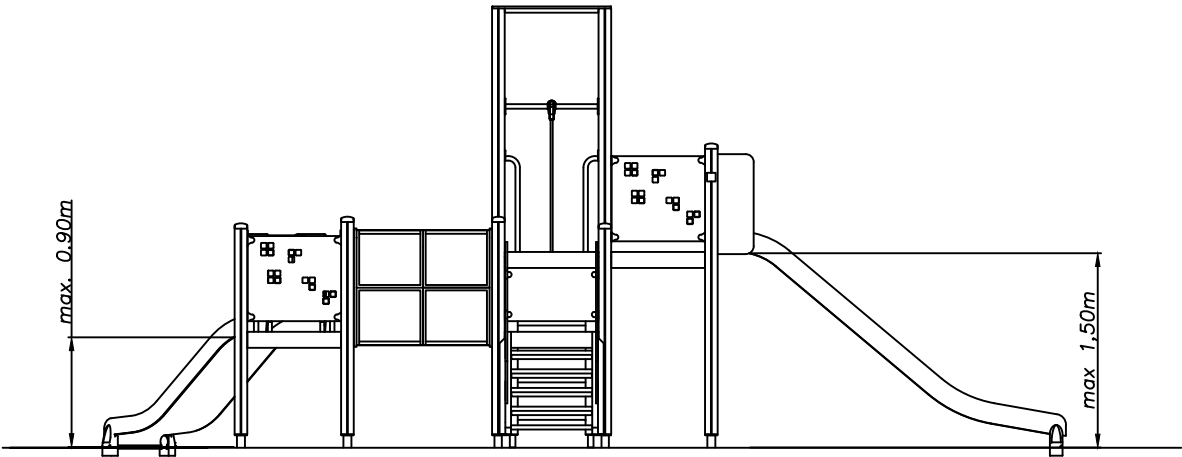

Vedere de sus

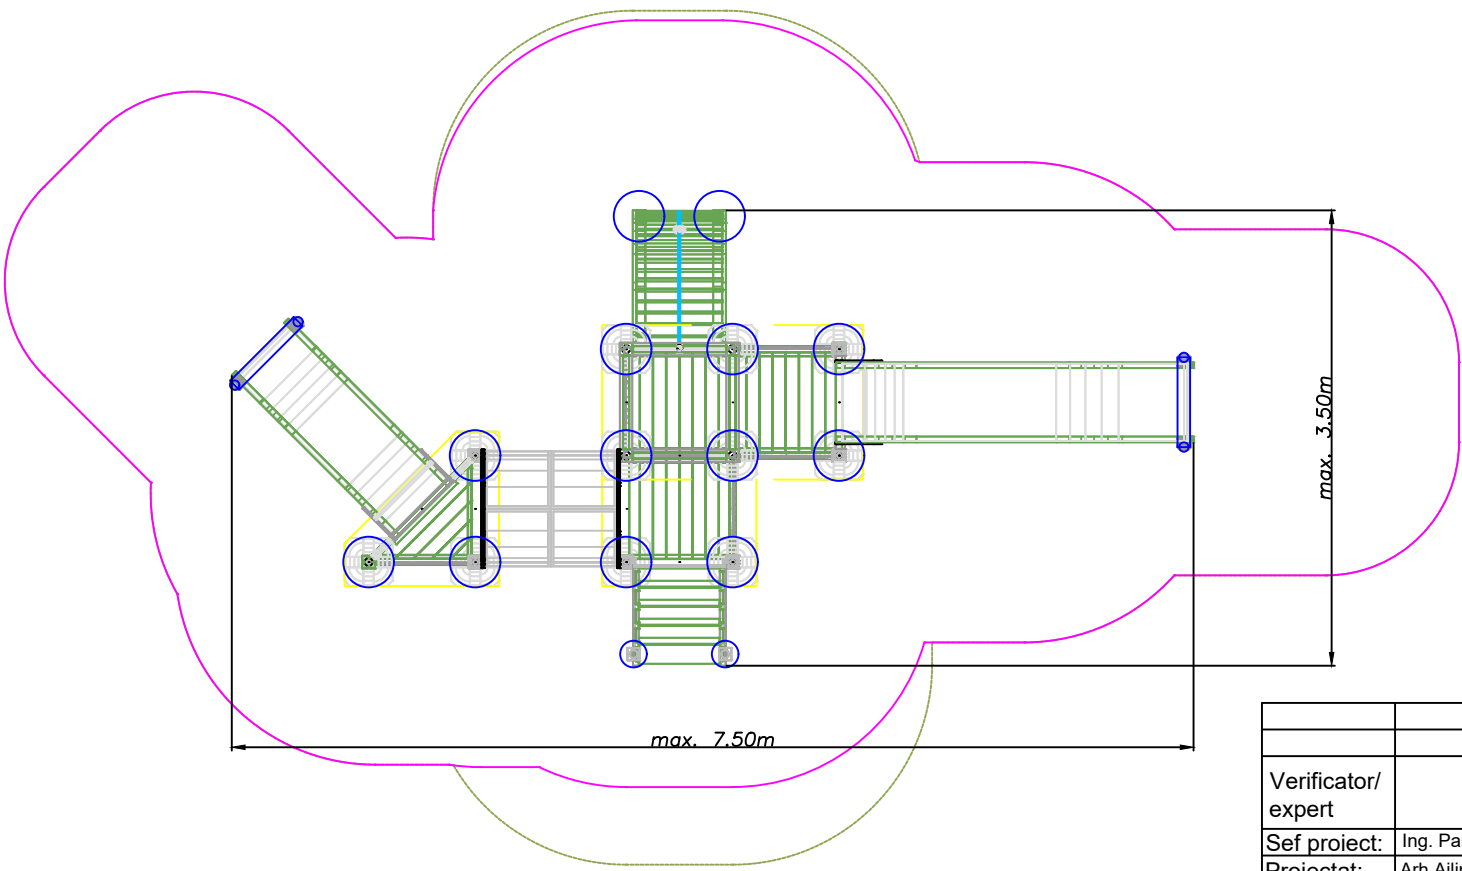

NOTA:
Dimensiunile maxime solicitate sunt necesar a se respecta datorita spatiului limitat de montare al echipamentelor si spatiului de securitate necesar al echipamentelor
Fundatiile se vor dimensiona in faza de proiect tehnic si detalii de executie in functie de specificatiile producatorului

Verificator/ expert			CERINTA DE VERIFICARE:	Referat / Expertiza nr. / Data:
Sef proiect:	Ing. Pana D.			Beneficiar:
Proiectat:	Arh.Ailincai M.			DIRECTIA SERVICII PUBLICE BISTRITA
Desenat:	Ing.Comandari V.			Str.Liviu Rebreanu , nr.2-4, loc.Bistrita ,jud.B.N
S.C. ELECTROPROIECT ADA S.R.L. PETROSANI			Scara:	Titlu plansa:
			1:50	COMPLEX DE JOACA - TOPOGAN CU POD DE TRECERE
			Data: 06/2022	Titlu proiect:
				AMENAJARE SPATIU DE JOACA STR.CRINILOR , BL.1-2, BISTRITA
				Proiect nr.:
				111/2022
				Faza:
				S.F.
				Plansa nr.:
				A 04