

Către Lr. Patrimoniu

15/06/2022 H: 17:06 HOG



PRIMĂRIA MUNICIPIULUI BISTRIȚA

Bistrița - 420040, Piața Centrală, nr. 6, Bistrița - Năsă

E-mail: primaria@municipiulbistrita.ro <http://www.primariabistrita.ro>

Telefonul cetățeanului 0800-080033, Telefon 0263-223923/224706, Fax 0263-2310.

DIRECȚIA MUNICIPALĂ DE SĂNĂTATE BISTRIȚA
BISTRIȚA, STR. A. MUREȘANU NR.44A
TELEFON 0263212325
NR. 679 / 15.06.2022

CĂTRE,
PRIMĂRIA MUNIC. BISTRIȚA
În atenția dlui viceprimar Călin Stan

PRIMĂRIA MUNICIPIULUI BISTRIȚA	
DIRECȚIA PATRIMONIU	
INTRARE	
15 -06- 2022	
Număr document	60741
Nr. file	1

Prin prezența, vă aducem la cunoștință că Direcția Municipală de Sănătate Bistrița se află în reorganizare.

Având în vedere cele de mai sus, vă solicităm punerea la dispoziția Direcției Municipale de Sănătate, a unui spațiu pentru sediul social și mutarea biroului administrativ până la data de 30.06.2022.

Cu deosebită considerație,

Director,
Adriana Valea



Done Cojocariu



PRIMĂRIA MUNICIPIULUI BISTRIȚA

Bistrița - 420040, Piața Centrală, nr. 6, Bistrița - Năsăud
E-mail: primaria@municipiulbistrita.ro <http://www.primariabistrita.ro>
Telefonul cetățeanului 0800-080033, Telefon 0263-223923/224706, Fax 0263-231046

NR. 60741/14.09.2022

Către:

DIRECTIA MUNICIPALĂ DE SĂNĂTATE BISTRIȚA

Obiect: Răspuns la adresa nr.679/15.06.2022

Nr. pag.: 1 + 1 anexă

Stimată doamnă director,

Urmare adresei dumneavoastră nr.679/15.06.2022, înregistrată la Primăria municipiului Bistrița cu nr.60741/15.06.2022, prin care aduceți la cunoștință faptul că Direcția Municipală de Sănătate Bistrița se află în reorganizare și solicitați punerea la dispoziție a unui spațiu pentru sediu social și mutarea biroului administrativ, vă comunicăm faptul că la data de 01 octombrie se va elibera spațiul situat în imobilul din Piața Mică nr.16. Spațiul are o suprafață de 112,69 mp, compus din 3 încăperi principale și 3 încăperi dependințe.

Anexăm prezentei releveul aferent spațiului sus menționat, cu rugămintea de a-l vizita și a ne comunica dacă considerați că acesta îndeplinește condițiile necesare desfășurării activităților specifice în bune condiții ale Direcției Municipale de Sănătate.

Cu stimă,

**VICEPRIMAR,
Sorin HANGAN**

**DIRECTOR EXECUTIV,
Vasile MARINA**

A.1/2ex.




**SEF SERVICIU,
Alina IONESCU**

LOCUINTA P+1

GANG

CURTE

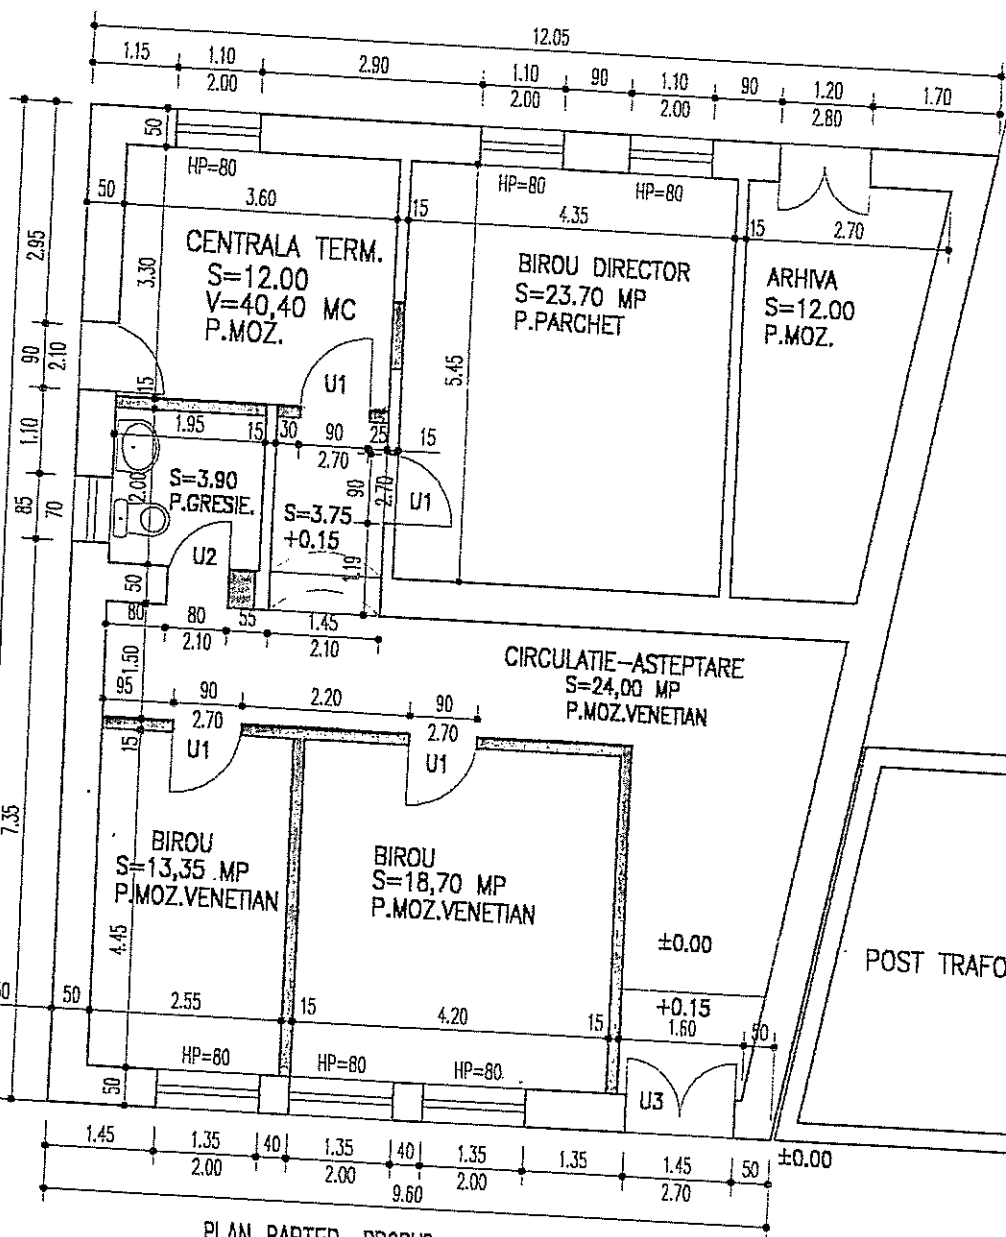

PLAN PARTER - PROPU

- GRADUL DE REZISTENTA LA FOC-IV, conf. P118 - 99, Tabel 2.1.9.
- ZONA SEISMICA - F, $K_s = 0,08$, $T_c = 0,7$,
- CLASA DE IMPORTANTA A CONSTRUCTIEI - IV,
- CATEGORIA DE IMPORTANTA - D,
- CATEGORIA DE PERICOL DE INCENDIU - C, conf. Tabel 2.1.5.
- RISC DE INCENDIU - MIC, conf. Cap.2, art.2.1, al 2.1.2....3.
- REGIMUL DE INALTIME P+1E
- AMPLASAREA SI CONFORMAREA LA FOC, conform P118/99, art. 2.2.1. ... 2.2.10; 3.2.1. ... 3.2.8;

■ ZIDURI NOI

□ ZIDURI CE SE DEMOLEAZA

INDICI
AC = 140,60 MP
AU = 111,25 MP

ORDINUL ARHITECTILOR
DIN ROMANIA
3130
Ioan Iosif
GATEJ
Arhitect cu drept de semnatura

Beneficiar : Inspectoratul de Stat teritorial pt. persoane cu handicap	
Obiectiv : AMENAJARE SEDIU (BIROURI) in spatii existente	
Proiectant : SC ACTUAL 93 COMP SRL BISTRITA J/06/802/93; TF.094/020114; 236 560	
Administrator: TH. ARH. BURZO TEODOR	Pr.nr.13
Sef proiect : ARH. GATEJ IOAN	DATA : 2002
Proiectat : ARH. GATEJ IOAN	SCARA 1:50
Proiectat : ING. MUSZI VASILE	PLANSA NR.
Intocmit : TH. ARH. BURZO RAVECA	A4

PLAN PARTER - PROPU



PRIMĂRIA MUNICIPIULUI BISTRIȚA
DIRECȚIA PATRIMONIULUI
INTRARE
15-09-2022
Număr document 91112
Nr. file 1

PRIMĂRIA MUNICIPIULUI BISTRIȚA

Bistrița - 420040, Piața Centrală, nr. 6, Bistrița - Năsăud

E-mail: primaria@municipiulbistrita.ro <http://www.primariabistrita.ro>

Telefonul cetățeanului 0800-080033, Telefon 0263-223923/224706, Fax 0263-231046

**SERVICIUL PUBLIC MUNICIPAL
DIRECȚIA MUNICIPALĂ DE SĂNĂTATE BISTRIȚA
NR.1277 / 15.09.2022**

**CĂTRE,
PRIMĂRIA MUNIC. BISTRIȚA**

La adresa dumneavoastră nr. 60741/14.09.2022, vă comunicăm următoarele:

I. Ca urmare a nevoii de reorganizare, prin predarea creșelor către Unitatea de educație timpurie antepreșcolară „Creșa Bistrița”, cu sediul în Bistrița str. A. Mureșanu nr.44A, Organigrama și Statul de funcții ale serviciului public municipal Direcția Municipală de Sănătate Bistrița aprobate prin Hotărârea nr.116/04.08.2021 a Consiliului local al municipiului Bistrița va fi supusă modificării și aprobării după obținerea unui sediu social și va avea următoarea structură funcțională și organizatorică, după cum urmează:

1. Compartiment resurse umane, salarizare, contabilitate, administrativ
2. Cabinete medicale școlare
3. Cabinete medicale școlare stomatologice
4. Asistență comunitară

Compartimentul resurse umane, salarizare, contabilitate, administrativ deservit de 3 persoane (1 director, 2 inspectori de specialitate) va asigura salarizarea personalului medical care deservește cele 6 cabinete școlare medicale și 5 cabinete școlare stomatologice care își desfășoară activitatea în unitățile de învățământ preuniversitar din municipiul Bistrița și care au misiunea de a asigura preșcolarilor și elevilor, dreptul la sănătate și mediu sănătos, protecția și îngrijirile necesare în vederea dezvoltării optime și atingerii celei mai bune stări de sănătate, respectând drepturile și obligațiile părinților sau ale reprezentanților legali, asigurând astfel, în unitățile de învățământ, accesul gratuit la asistență medicală primară gratuită și a asistenței comunitare, precum și asigurarea tuturor bunurilor materiale (instrumentar și aparatură medicală, medicamente, materiale sanitare, dezinfectanți, alte bunuri) și servicii necesare pentru funcționarea optimă a cabinetelor școlare.

II. Având în vedere faptul că Direcția Municipală de Sănătate Bistrița are nevoie și de spațiu pentru arhivă, considerăm că spațiul situat în imobilul din Piața Mică nr.16 Bistrița îndeplinește condițiile necesare desfășurării activității în bune condiții.

Cu deosebită considerație,


Viceprimar,
Călin Stan



Director DMS Bistrița,
Adriana Valea



PLAN DE INCADRARE IN ZONA

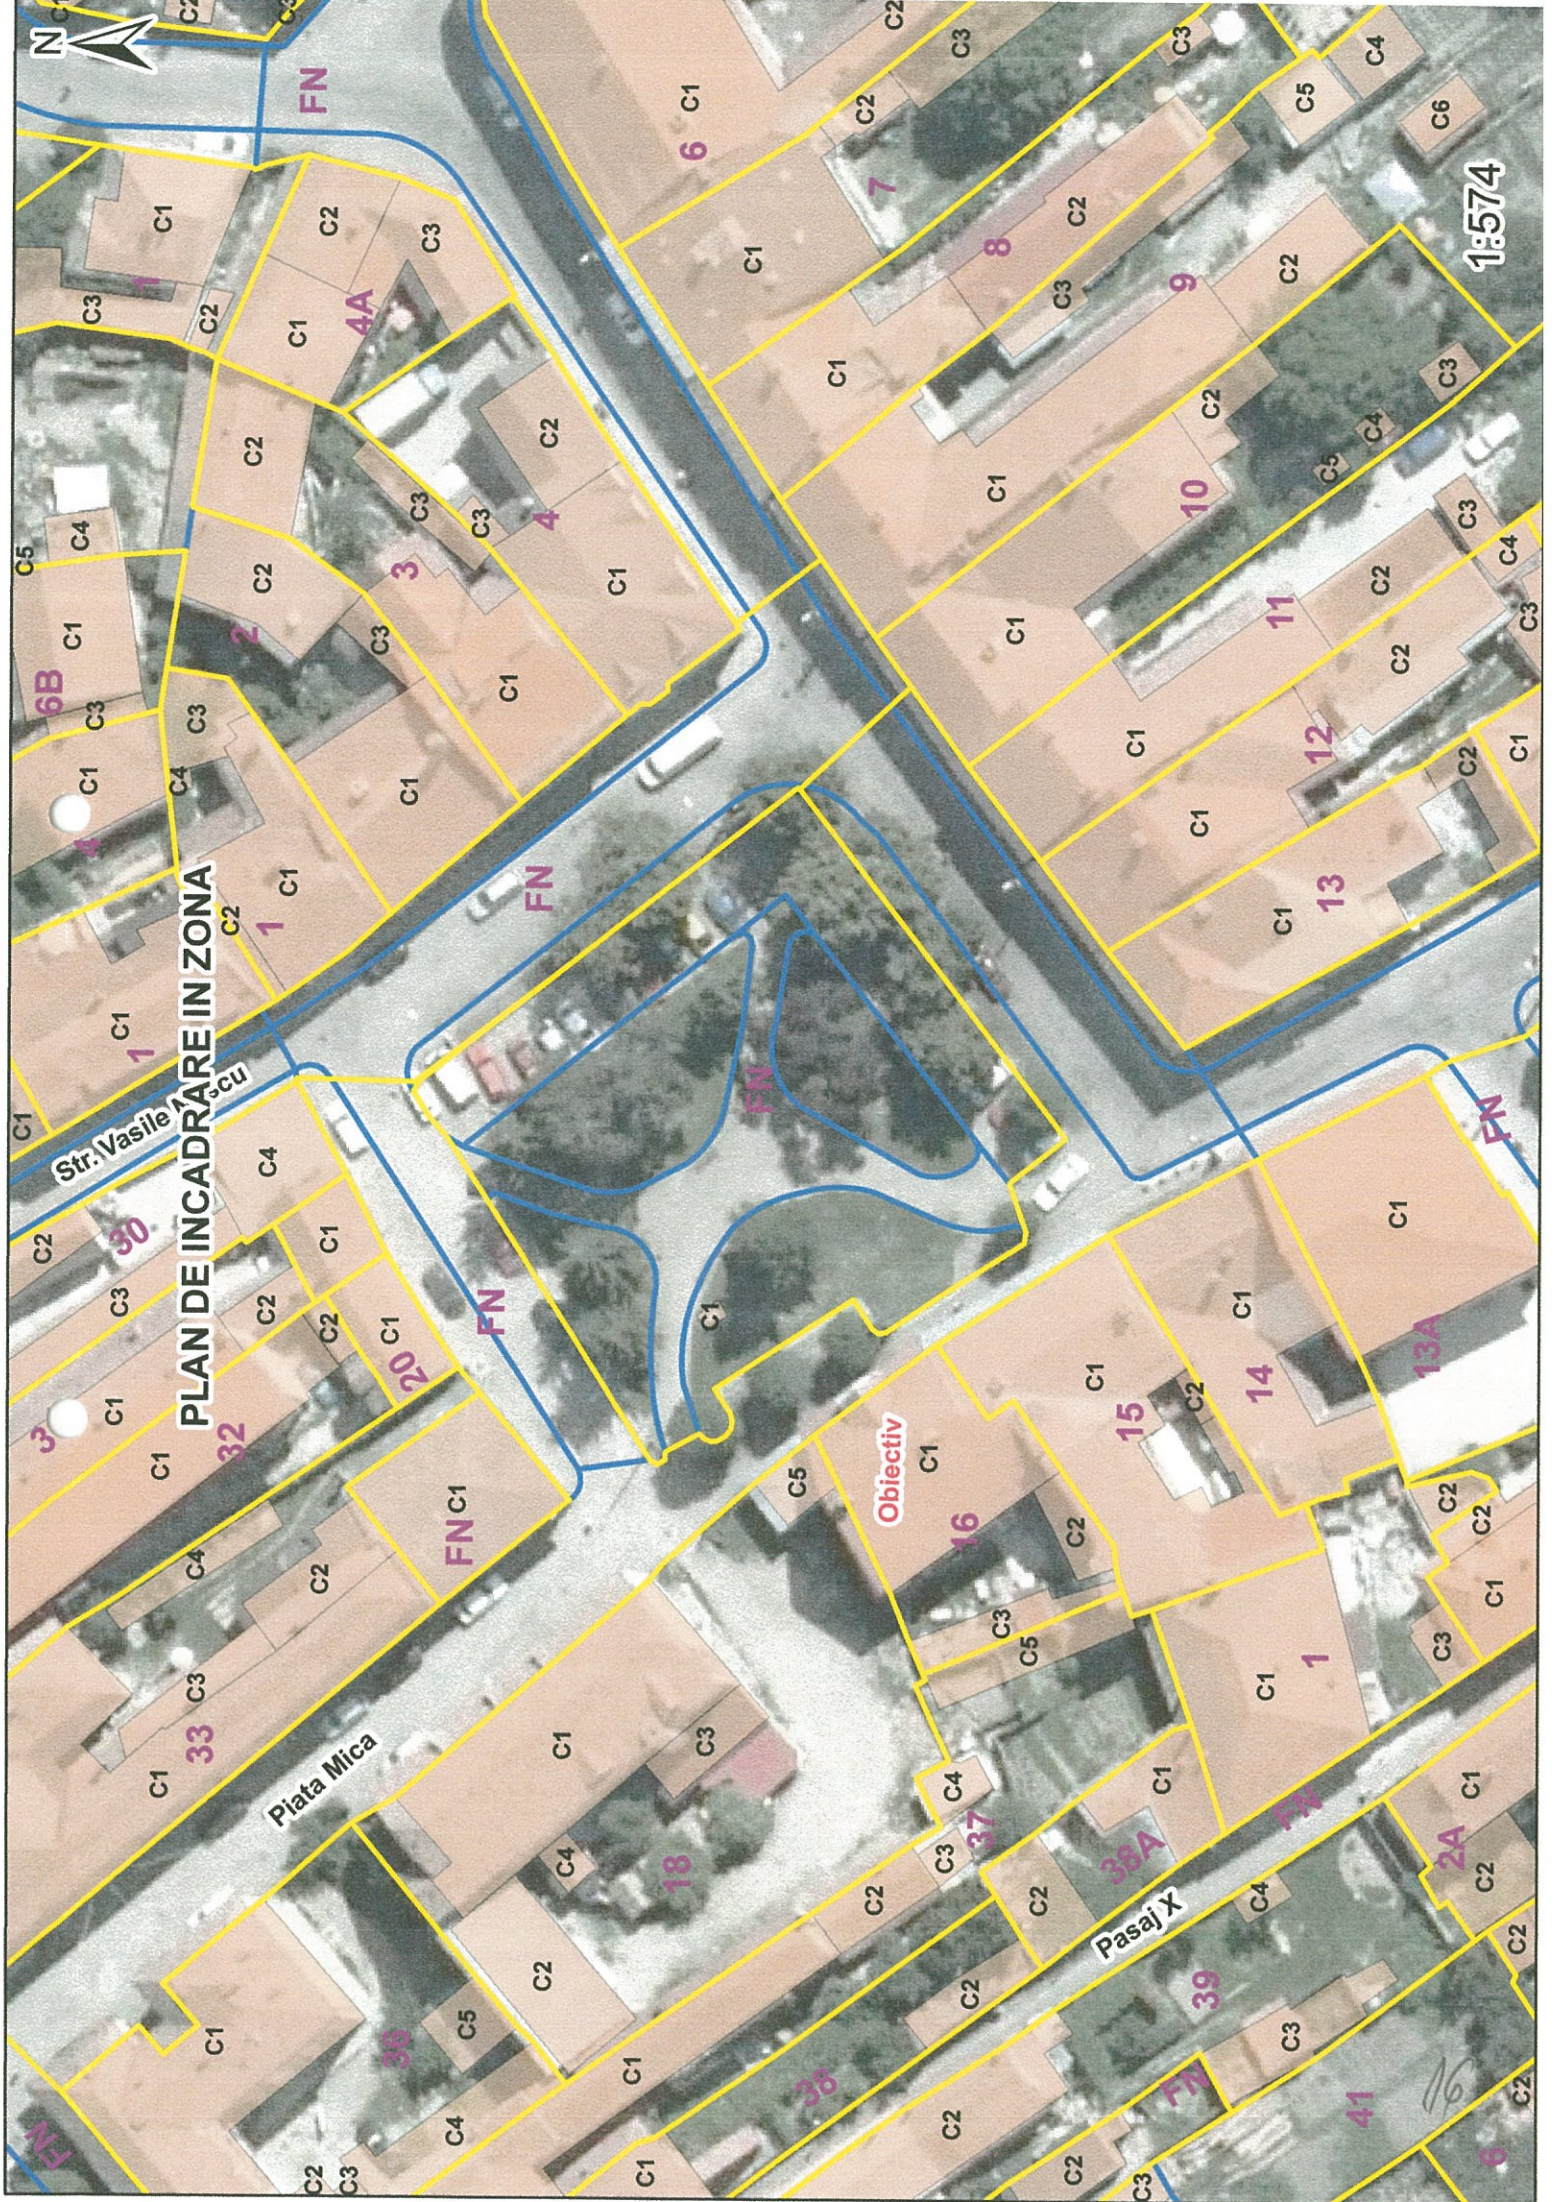

1:574

Obiectiv