


PROPRIETATEA ASUPRA TERENURILOR

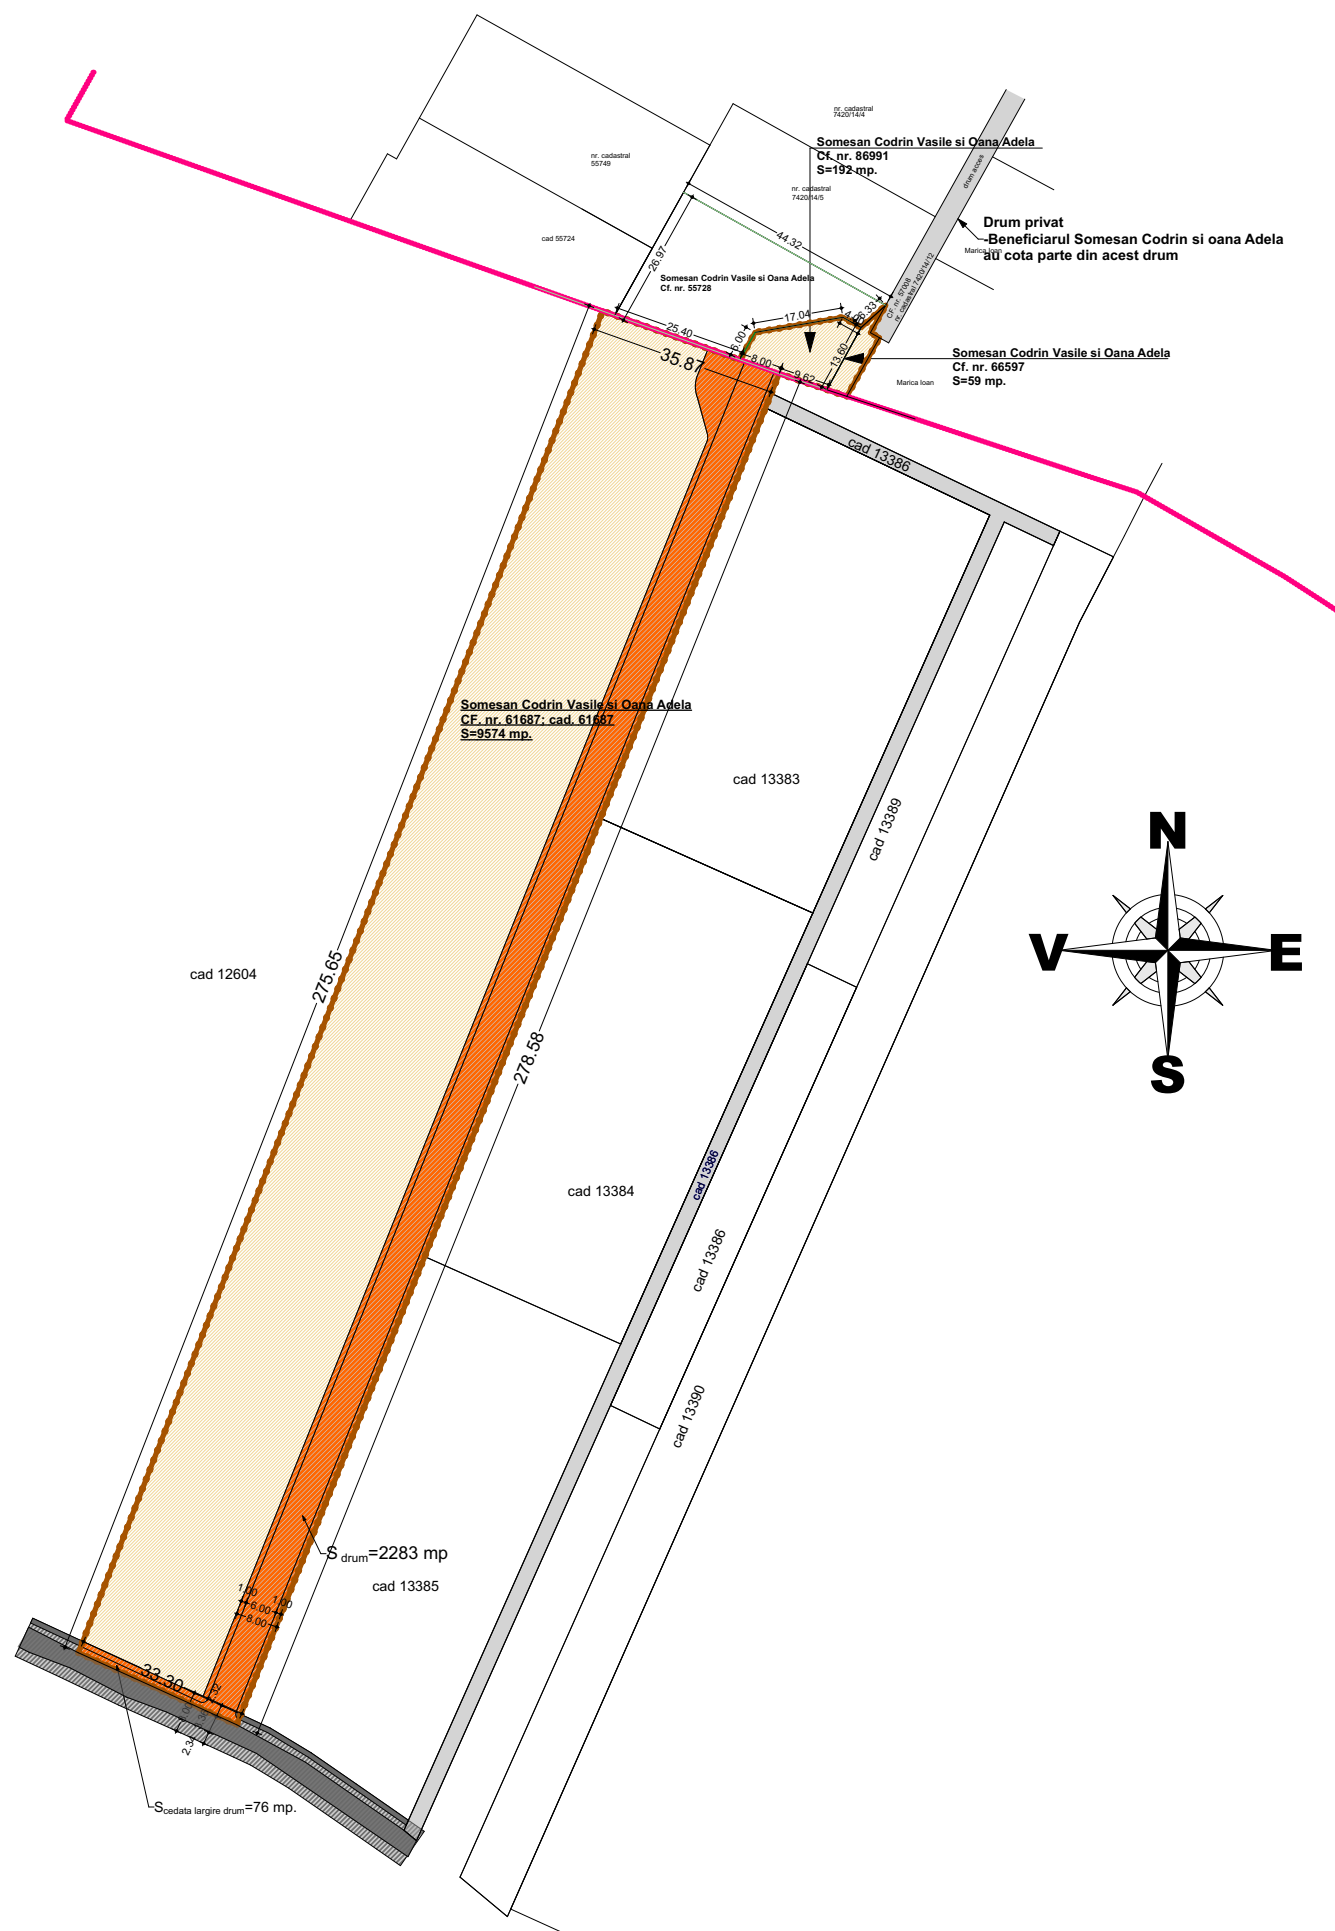

LEGENDA :

- Limita intravilan
- Limita reglementata prin PUZ
- PROPRIETATE PRIVATA
- DRUMURI PRIVATE EXISTENTE
- TEREN CEDAT IN FAVOAREA CREarii UNUI DRUM SAU LARGIRII UNUI DRUM EXISTENT
- DRUM DE EXPLOATARE

BENEFICIAR:

**Somesan Vasile Codrin
si Oana Adela
str.Imparatul Traian, nr. 27
Bistrita,jud. Bistrita-Nasaud**

DENUMIRE PROIECT:

**PUZ -introducere in intravilan si
construire locuinte unifamiliale
D(S)+P+1E
rid Podirei, loc. Viisoara
Jud. Bistrita-Nasaud**

**pr. nr.
2U/ 2021**

**Plansa:
U**

**Faza
PUZ**

**data
14.02.2022**

**scara
1:1500**

PLANSA:

**PROPRIETATEA ASUPRA
TERENURILOR**

PROIECTANT GENERAL:

DA | DacoArhitectura

S.C. DacoArhitectura S.R.L. str. Grivitei nr. 1 Bistrita

tel.0742.091.946 e-mail: dacoarhitectura@yahoo.com

PROIECTANT DE SPECIALITATE URBANISM:

ARH. MICHIU MARIANA

COLECTIV PROIECTARE:

ARH. MICHIU MARIANA

ARH. POP CORINA VIRGINIA