




PLAN DE INCADRARE IN ZONA

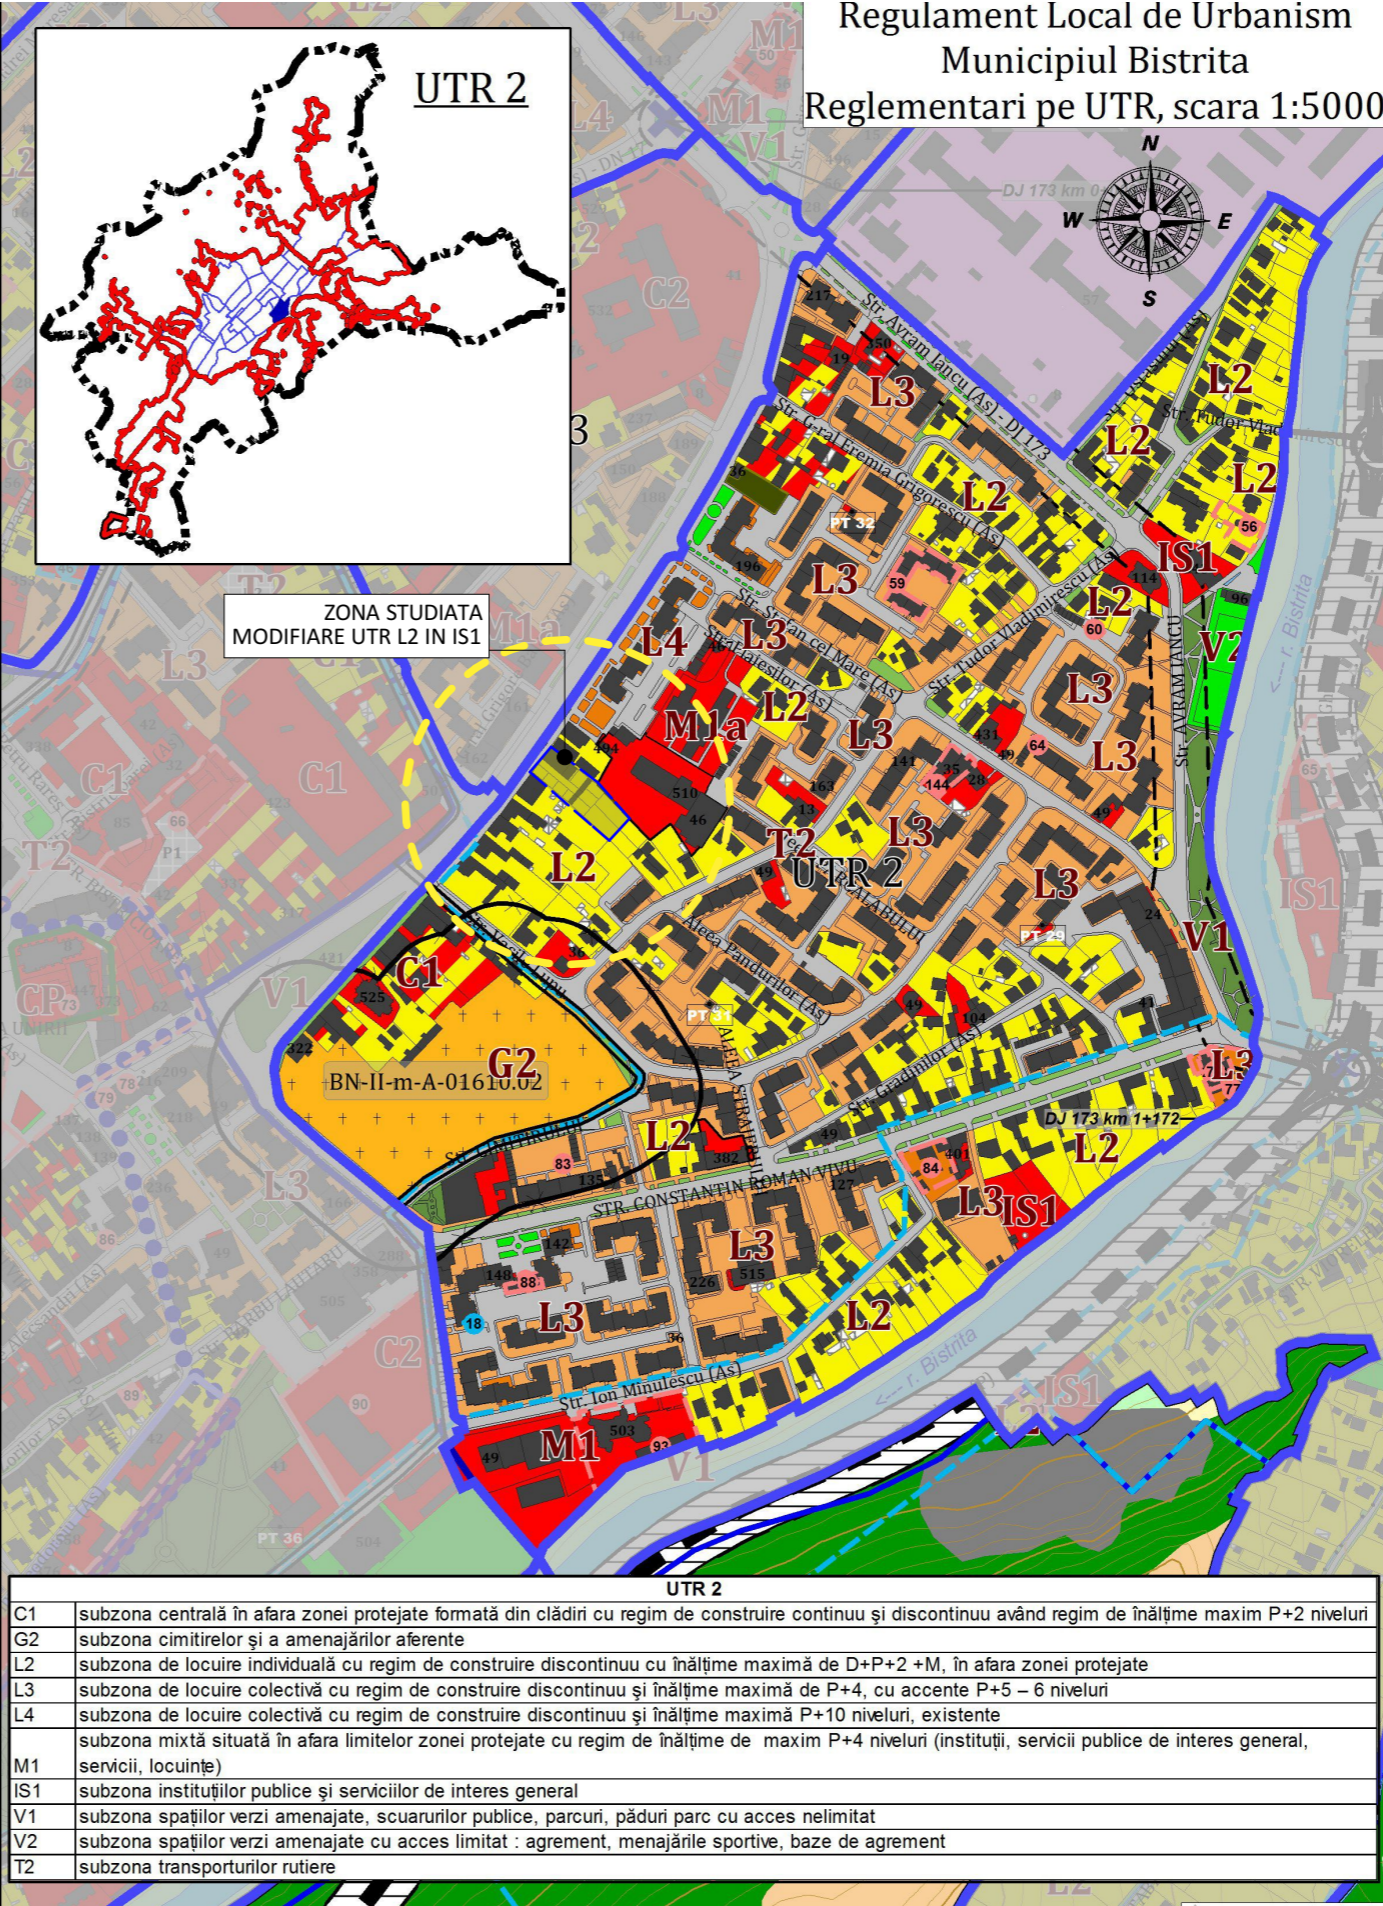

PLAN DE INCADRARE IN P.U.G.

TRANS
FORM /

Str. Republicii 81 / 7
Cluj Napoca 400489 RO
+40264430687
office@trans-form.ro

www.trans-form.ro
Echipa de proiect / Design Team:

șef proiect: Vlad Negru
proiectat: Vlad Negru
desenat: Ioana Oltean
desenat: Oana Avram
desenat: Simona Zinca

BENEFICIAR / BENEFICIARY:

E&G IMOBILIARE SRL

ADRESA / ADDRESS:
RO MM Săliștea de Sus
str. Liviu Doru Bindea, nr.125

PROIECT /PROJECT:
ELABORARE PLAN URBANISTIC
ZONAL - SCHIMBARE FUNCȚIUNE
ÎNCADRARE URBANISTICĂ DIN (L2)-
SUBZONĂ DE LOCUIRE INDIVIDUALĂ
ÎN (IS1) SUBZONĂ INSTITUȚIILOR ȘI
SERVICIILOR DE INTERES GENERAL

ADRESA / ADDRESS:
RO CJN G-ral Grigore Bălan, nr.34

DENUMIRE/ LAYOUT NAME:
PLAN DE INCADRARE ÎN
ZONĂ ȘI P.U.G.

Proiect nr. / Project no. : 1049/2021
Faza/ Phase: P.U.Z
pag: A.1
format: A3

data/ date: 1/25/2022

Acest proiect și informațiile cuprinse în el sunt proprietatea TRANS FORM SRL și nu pot fi copiate, reproduse sau utilizate, parțial sau în întregime decât cu acordul scris, expres și prealabil.
This project is owned by TRANS FORM SRL and may not be used, transmitted or reproduced in whole or in part without the express and written authorization.