


Anexa nr.17

PLAN DE AMPLASAMENT SI DELIMITARE A IMOBILULUI
CU PROPUNERE DE DEZLIPIRE

Scara 1:500

Nr. cadastral:	Suprafață măsurată a imobilului (mp):	Adresa imobilului:
75512	1967	Jud.Bistrița-Năsăud
Nr. Carte Funciară		Unitate administrativ Teritorială (U. A. T.)
75512 Bistrița		BISTRIȚA

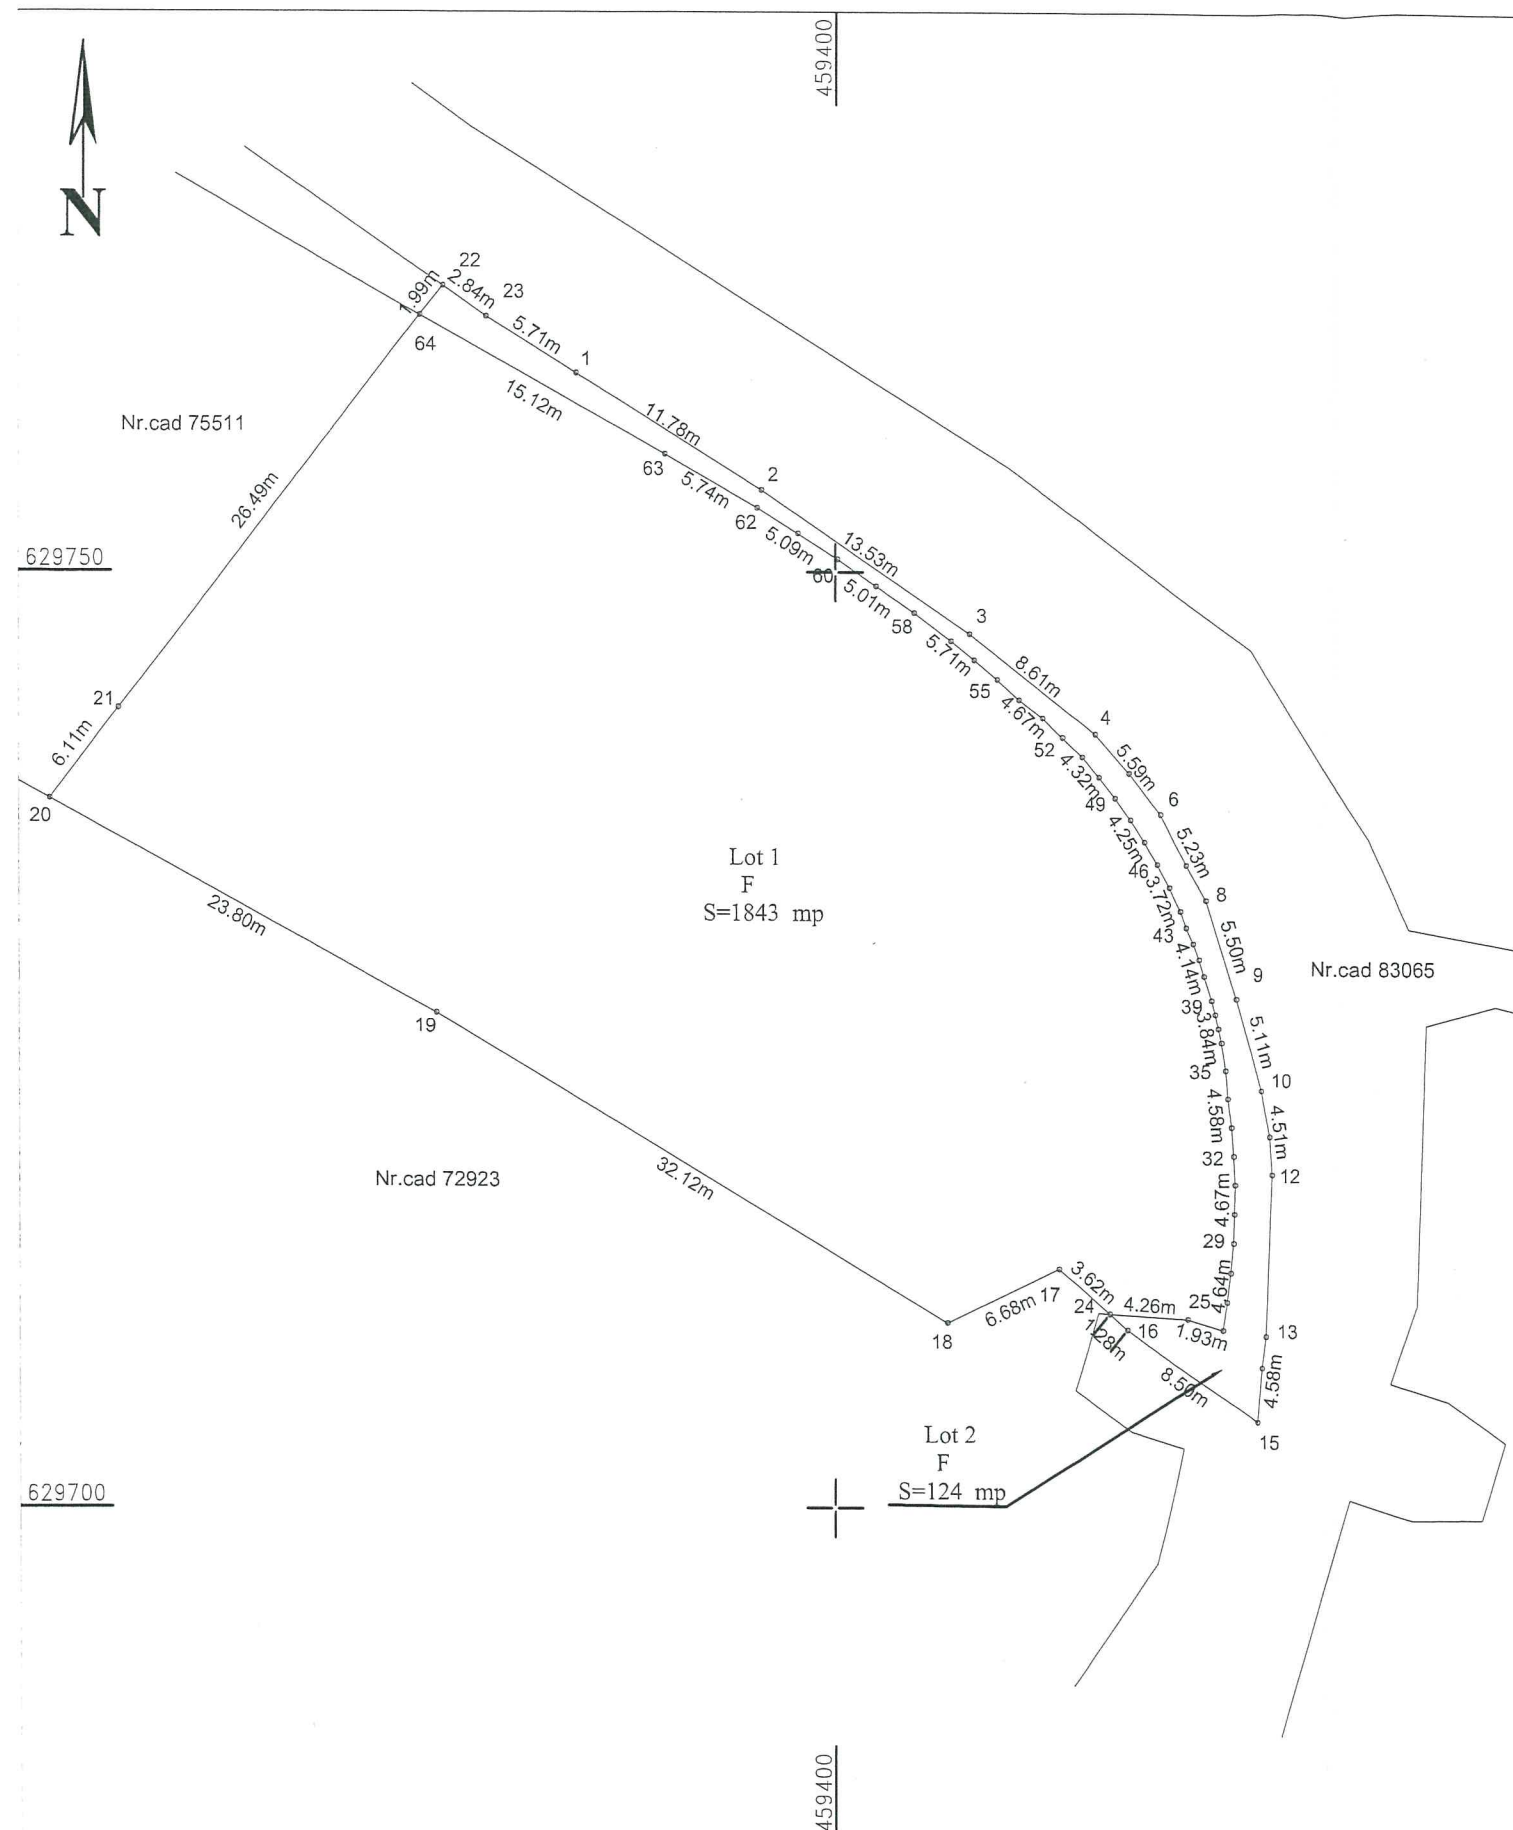

Situatia actuala (inainte de dezlipire)				Situatia viitoare (dupa dezlipire)				
Nr.cad.	Suprafata (mp)	Categoria de folosinta	Descrierea imobilului	Nr. cad.	Nr. lot	Suprafata (mp)	Categoria de folosinta	Descrierea imobilului
75512	1967	Faneata	Teren neimrejmuit.		Lot 1	1843	Faneata	Lot 1
					Lot 2	124	Faneata	Lot 2
Total	1967			Total		1967		
Executant: S.C. GEOLAND S.R.L. Aplicatie RO-B-L Nr.2631 PUSCAS SIMION MIRCEA Aut. S.C. Geoland S.R.L. Nr.0000072010 Cantitatea masurata in teren, corectitudinea intocmirii documentatiei cadastrale si corespondenta acesteia cu realitatea din teren.				Inspector Confirm introducerea imobilului in baza de date integranta si atribuirea numarului cadastral. Semnatura si stampila Data Stampila BCPI				
Semnatura si stampila Data: 2023								