



FATADA 1 EXISTENTA

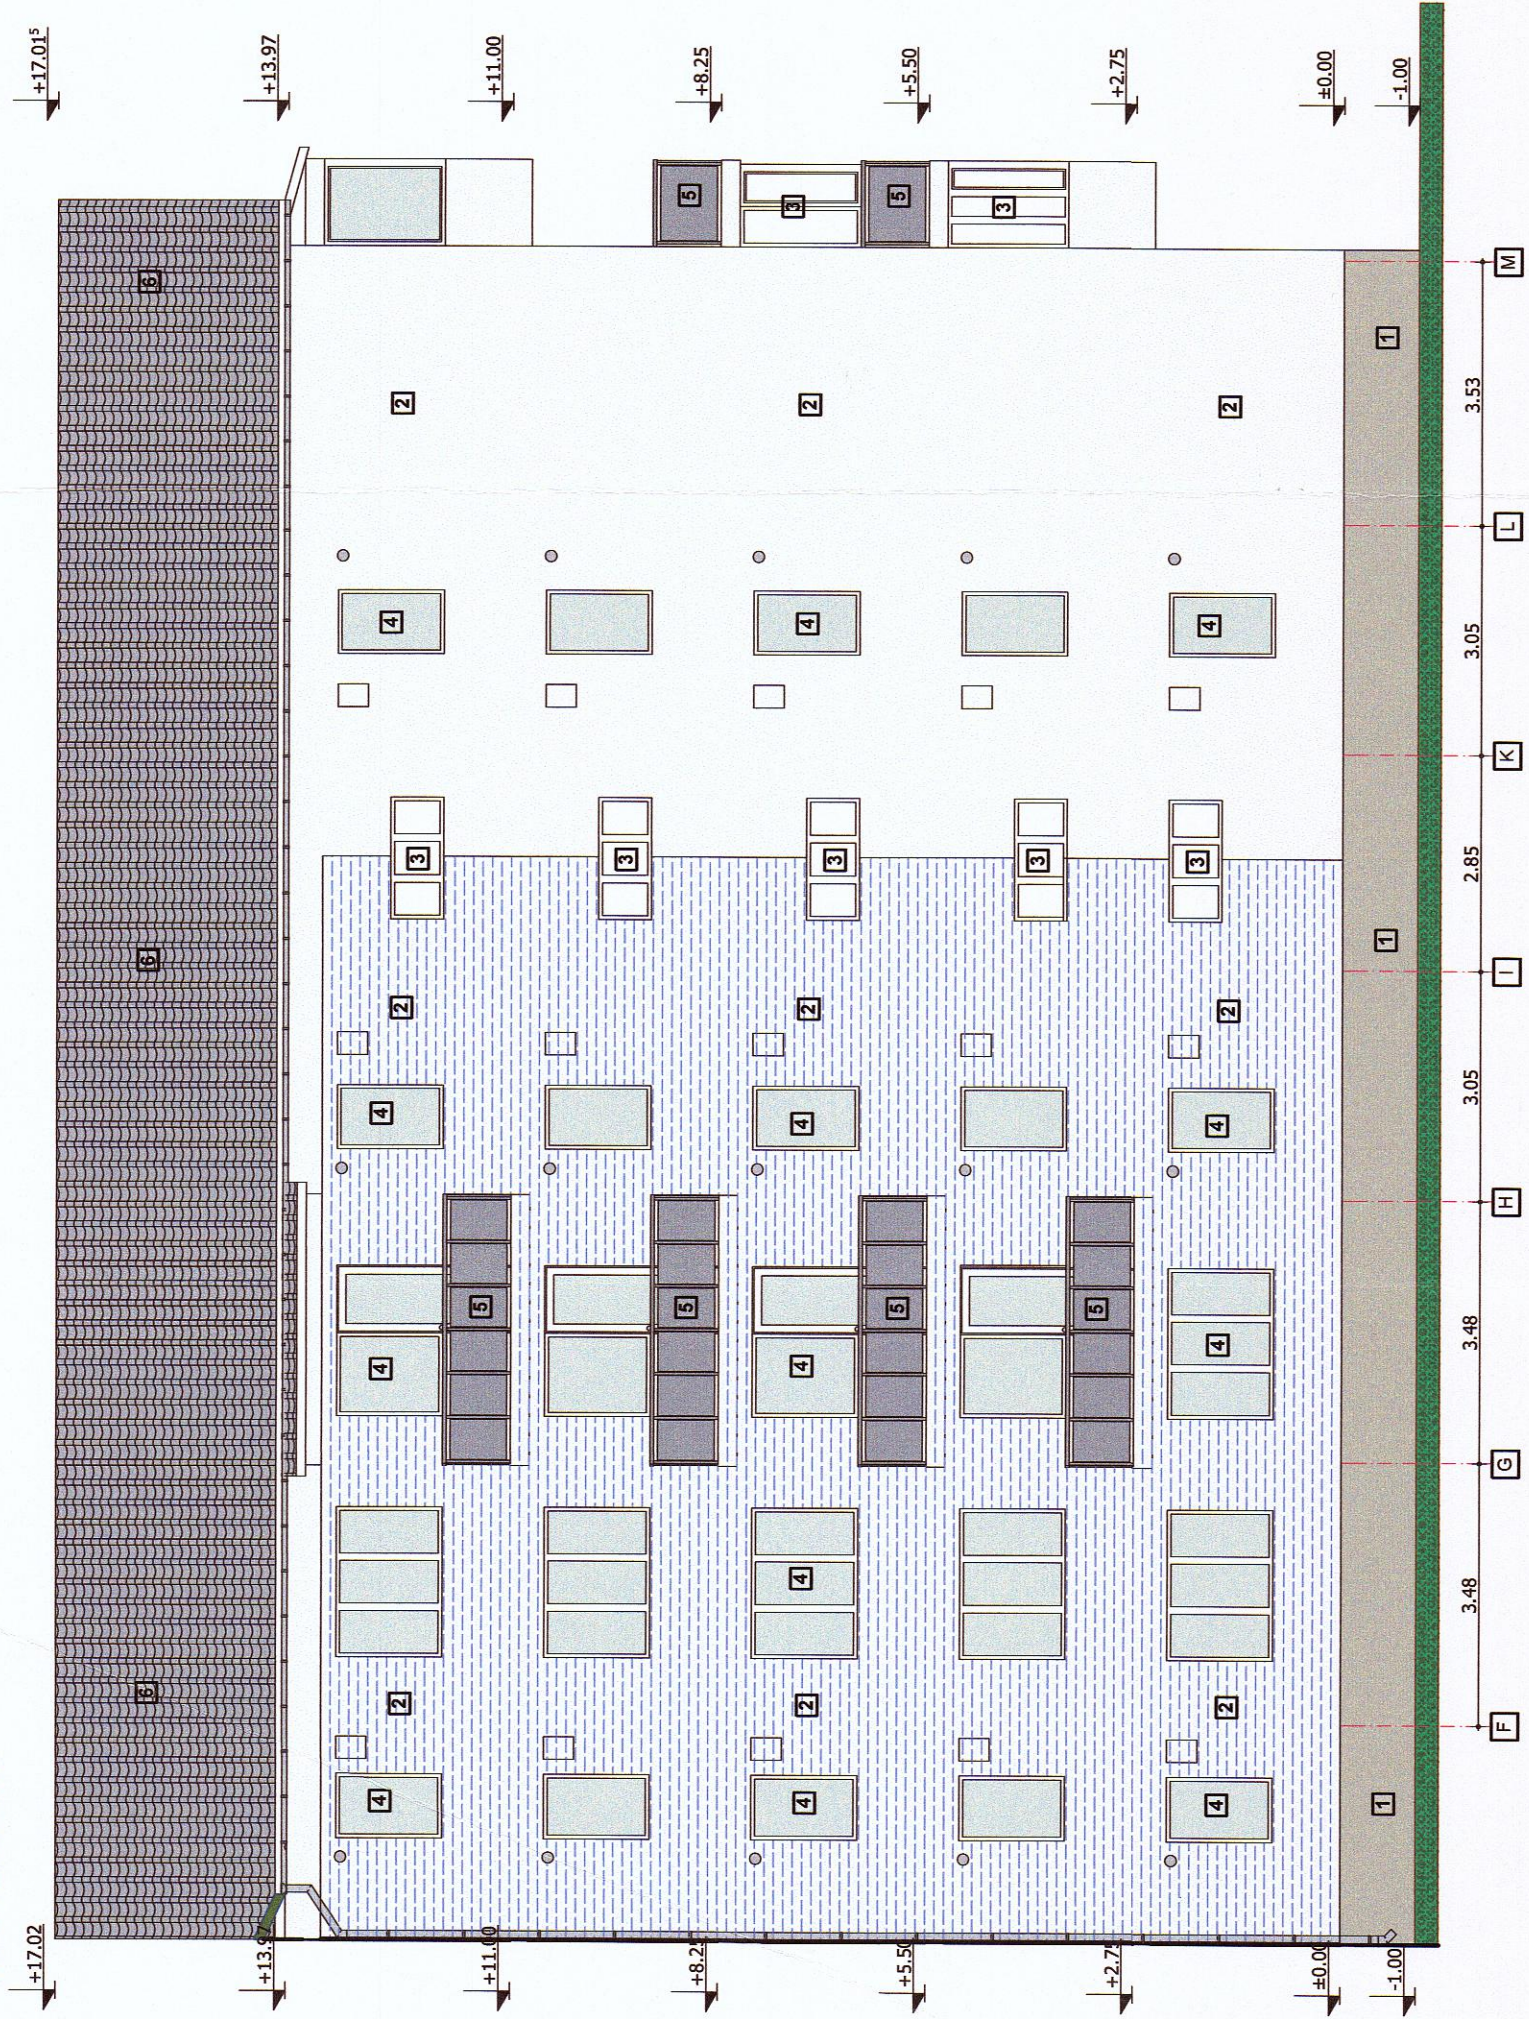

FATADA 2 EXISTENTA

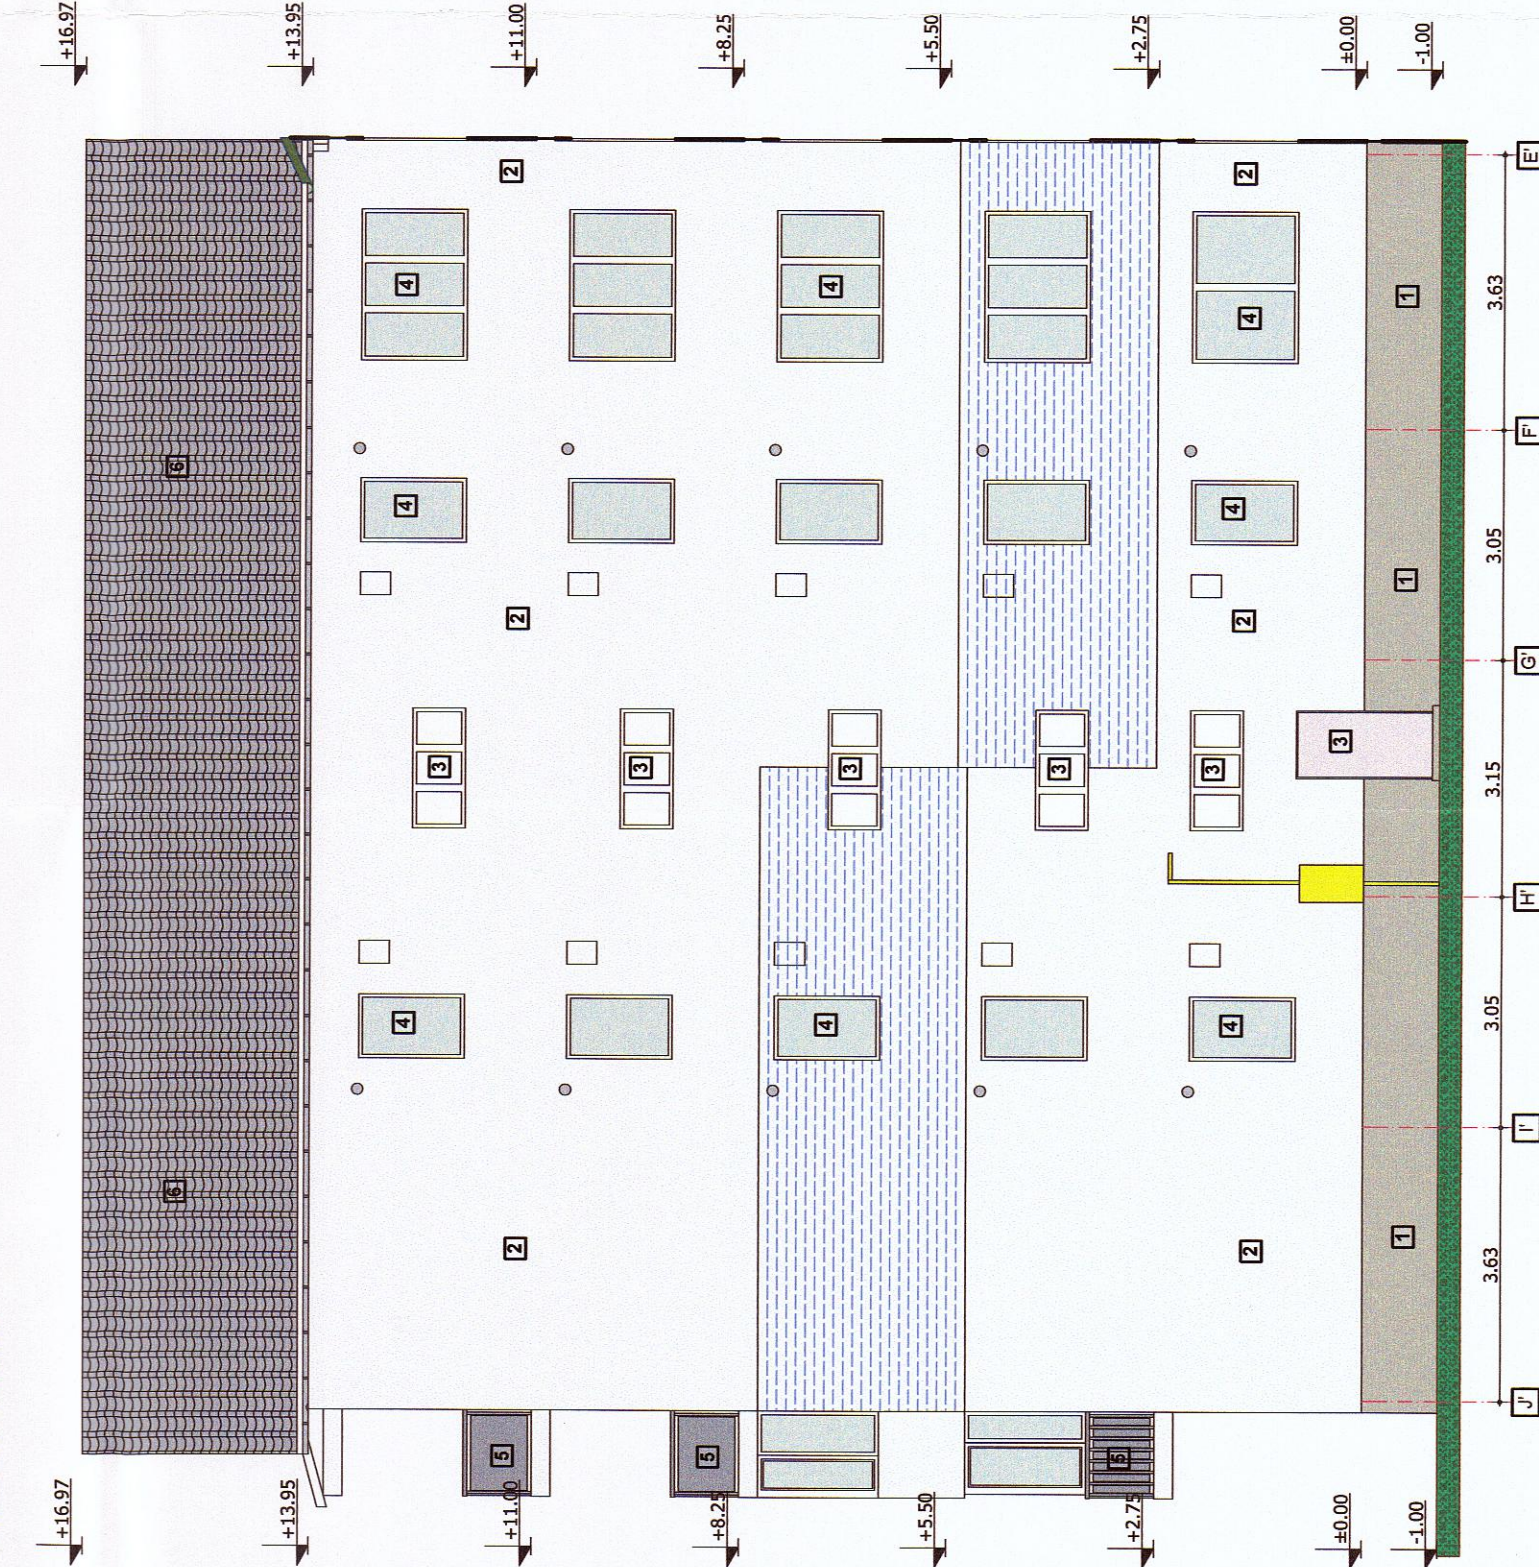

- LEGENDA
- 1 TERMOIZOLATIE EXISTENTA
 - 2 GRILA METALIC
 - 3 ZONE CARE NU FAC OBIECTUL ACESTUI PROIECT
 - 4 GOL PARTIAL ZIDIT
 - 5 CABLURI PRINSE PE PERETE
 - 6 ANTENA TV
 - 7 APARAT DE AER CONDITIONAT
 - 8 TEAVA DE GAZ
 - 9 KIT EVACUARE SI ADMISIE C.T.
 - 10 GRILA DE VENTILATIE
 - 11 CONTOUR, CUTIE GAZ
 - 12 PANOU ELECTRIC
 - 13 JIGHEABURI SI BURLANE

- LEGENDA
- 1 SOCLU SIMULPIATRA BUCIARDATA
 - 2 TENCUIALA EXTERIOARA
 - 3 TENCUIALA EXISTENTA CLASICALA LEINMETAL
 - 4 TENCUIALA EXISTENTA PVC
 - 5 PASARETI BALCONSTRUTURA METALICA SI STICLA CU PREFABRICATE DIN BETON
 - 6 INVELTOARE DIN PLACI ONDULATE AZBOCIOMENT
 - 7 INCHIDERE CALCAN CU SONADURA DIN LEIN

Clasa de importanta a constructiei : III
Categorie de importanta : C - normala
Grup de rezistenta la foc : II
Resursa de incalzire



NOTA: Relevetele nu cuprind eventuale intervenții structurale executate de proprietari cu sau fără autorizații. Compartimentarea interioară nu face obiectul acestui proiect. Suprafețele interioare sunt estimate.

 DESIGN CONSTRUCT IMOBIL C.U.I. 31950825 nr. ord. reg. com. J06/084/2013 Bistrita, Loc. Unirea, str. Elena Caragiani, Nr. 6, Tel. 0752893191	Beneficiar: MUNICIPIUL BISTRITA		Proiect nr. 28 / 2023
	Titlu: CREȘTEREA EFICIENȚEI ENERGETICE A BLOCULUI DE LOCUINȚE DIN MUNICIPIUL BISTRITA - STR. GHEORGHE POP DE BASEȘTI, NR. 3, JUDEȚUL BISTRITA-NASAUD Amplasament: Str. Gheorghe Pop De Basessti, Nr. 3, Municipiul Bistrita, Jud. Bistrita-Nasaud		Specialitatea Arhitectură
Șef proiect: Ing. Dandru Claudiu	Scara: 1:100	FATADA 1 - FATADA 2 - POSTERIOARE	
Proiectat: Ing. Iliescu George			
Desenat: Ing. Pupeza Cosmina	Data Martie 2023		
		Faza: D.A.L.I.	Planșa nr. A-0.13