




Sect. 1 - 1

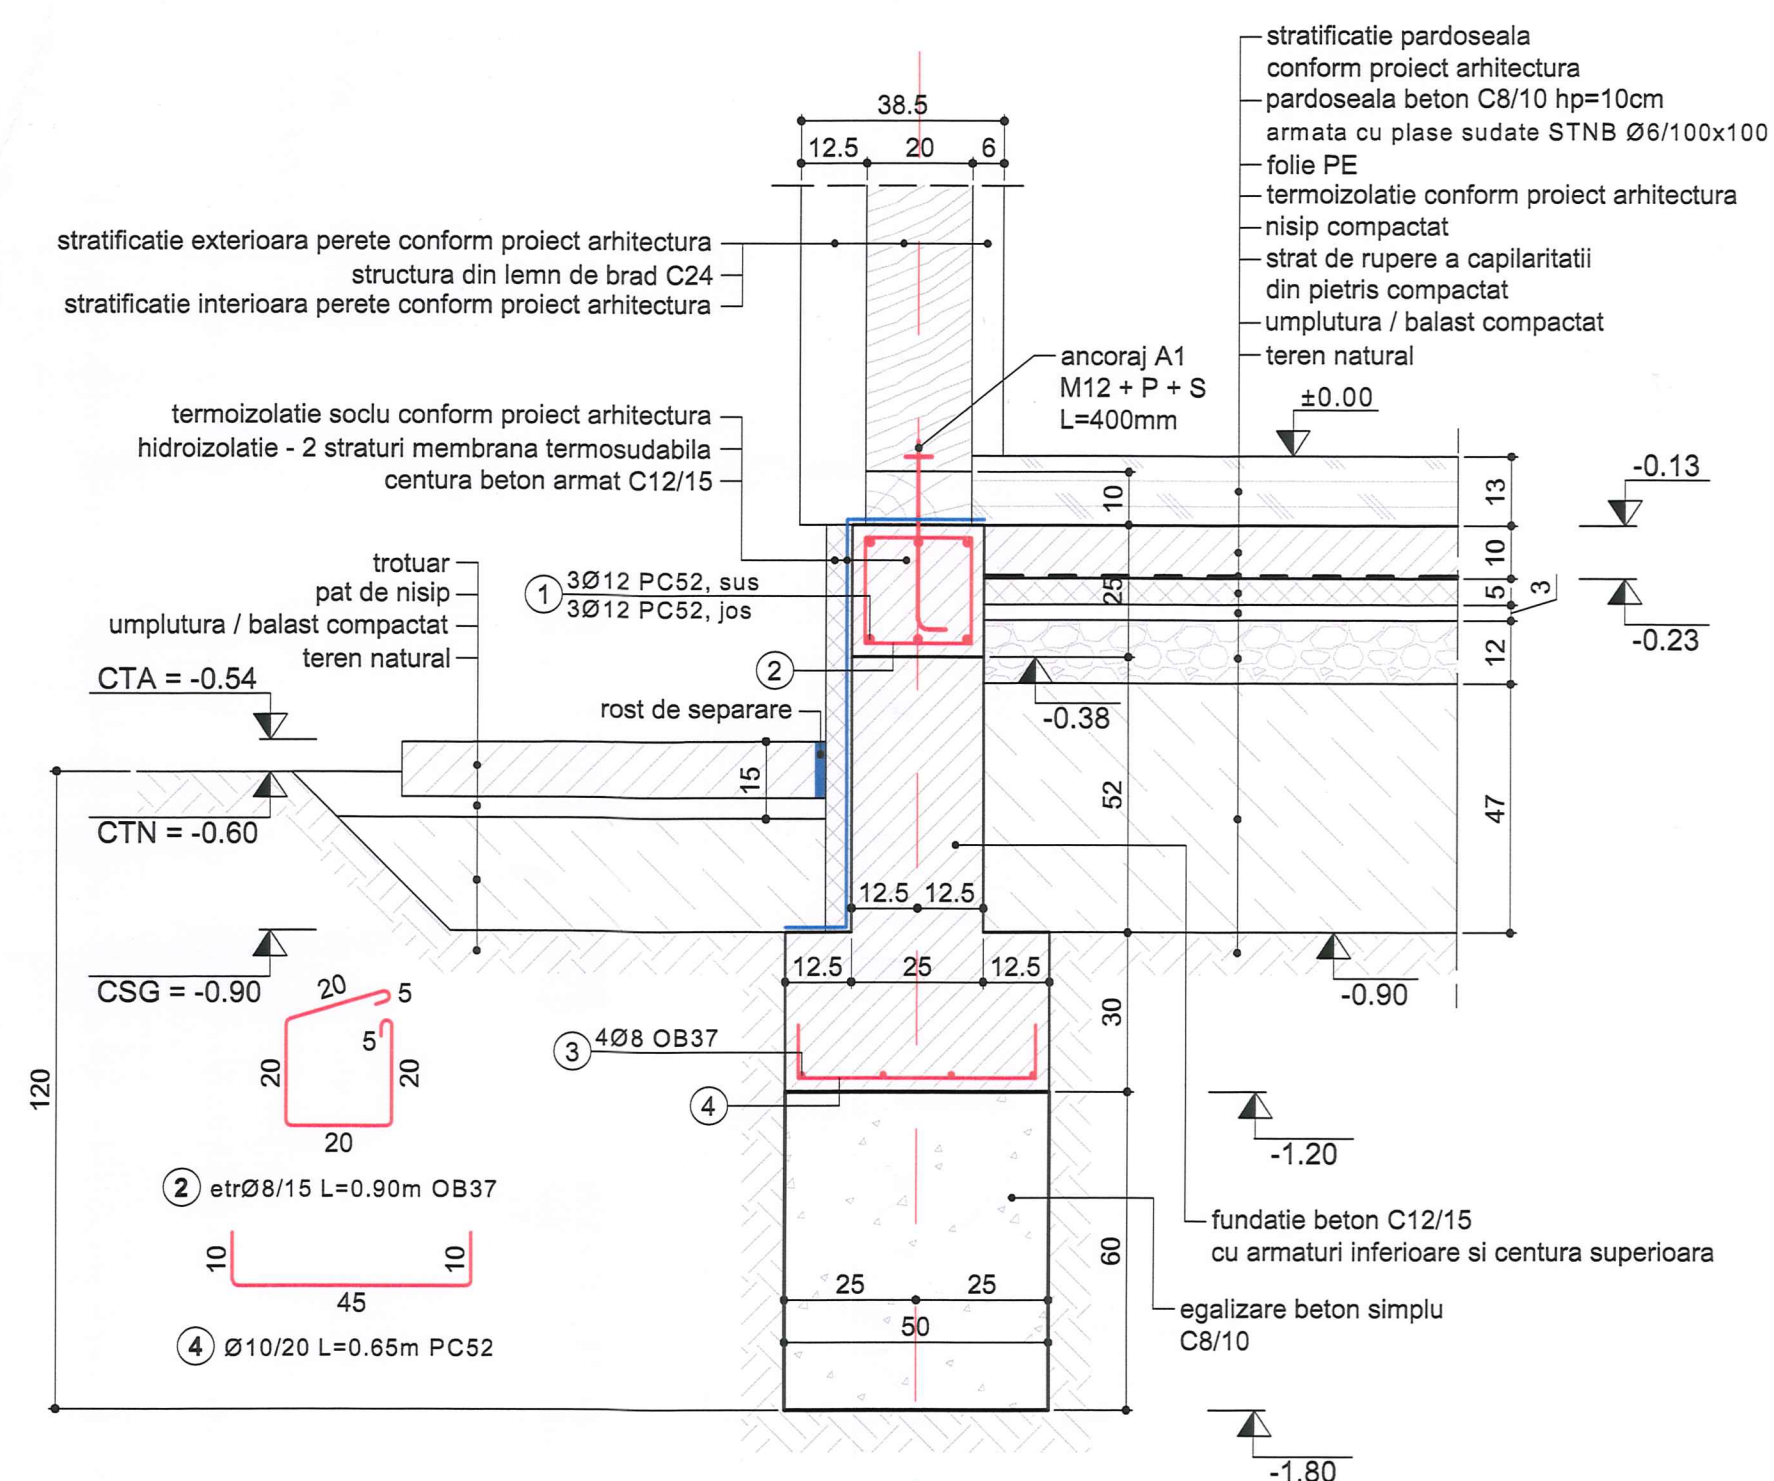


Sect. 2 - 2

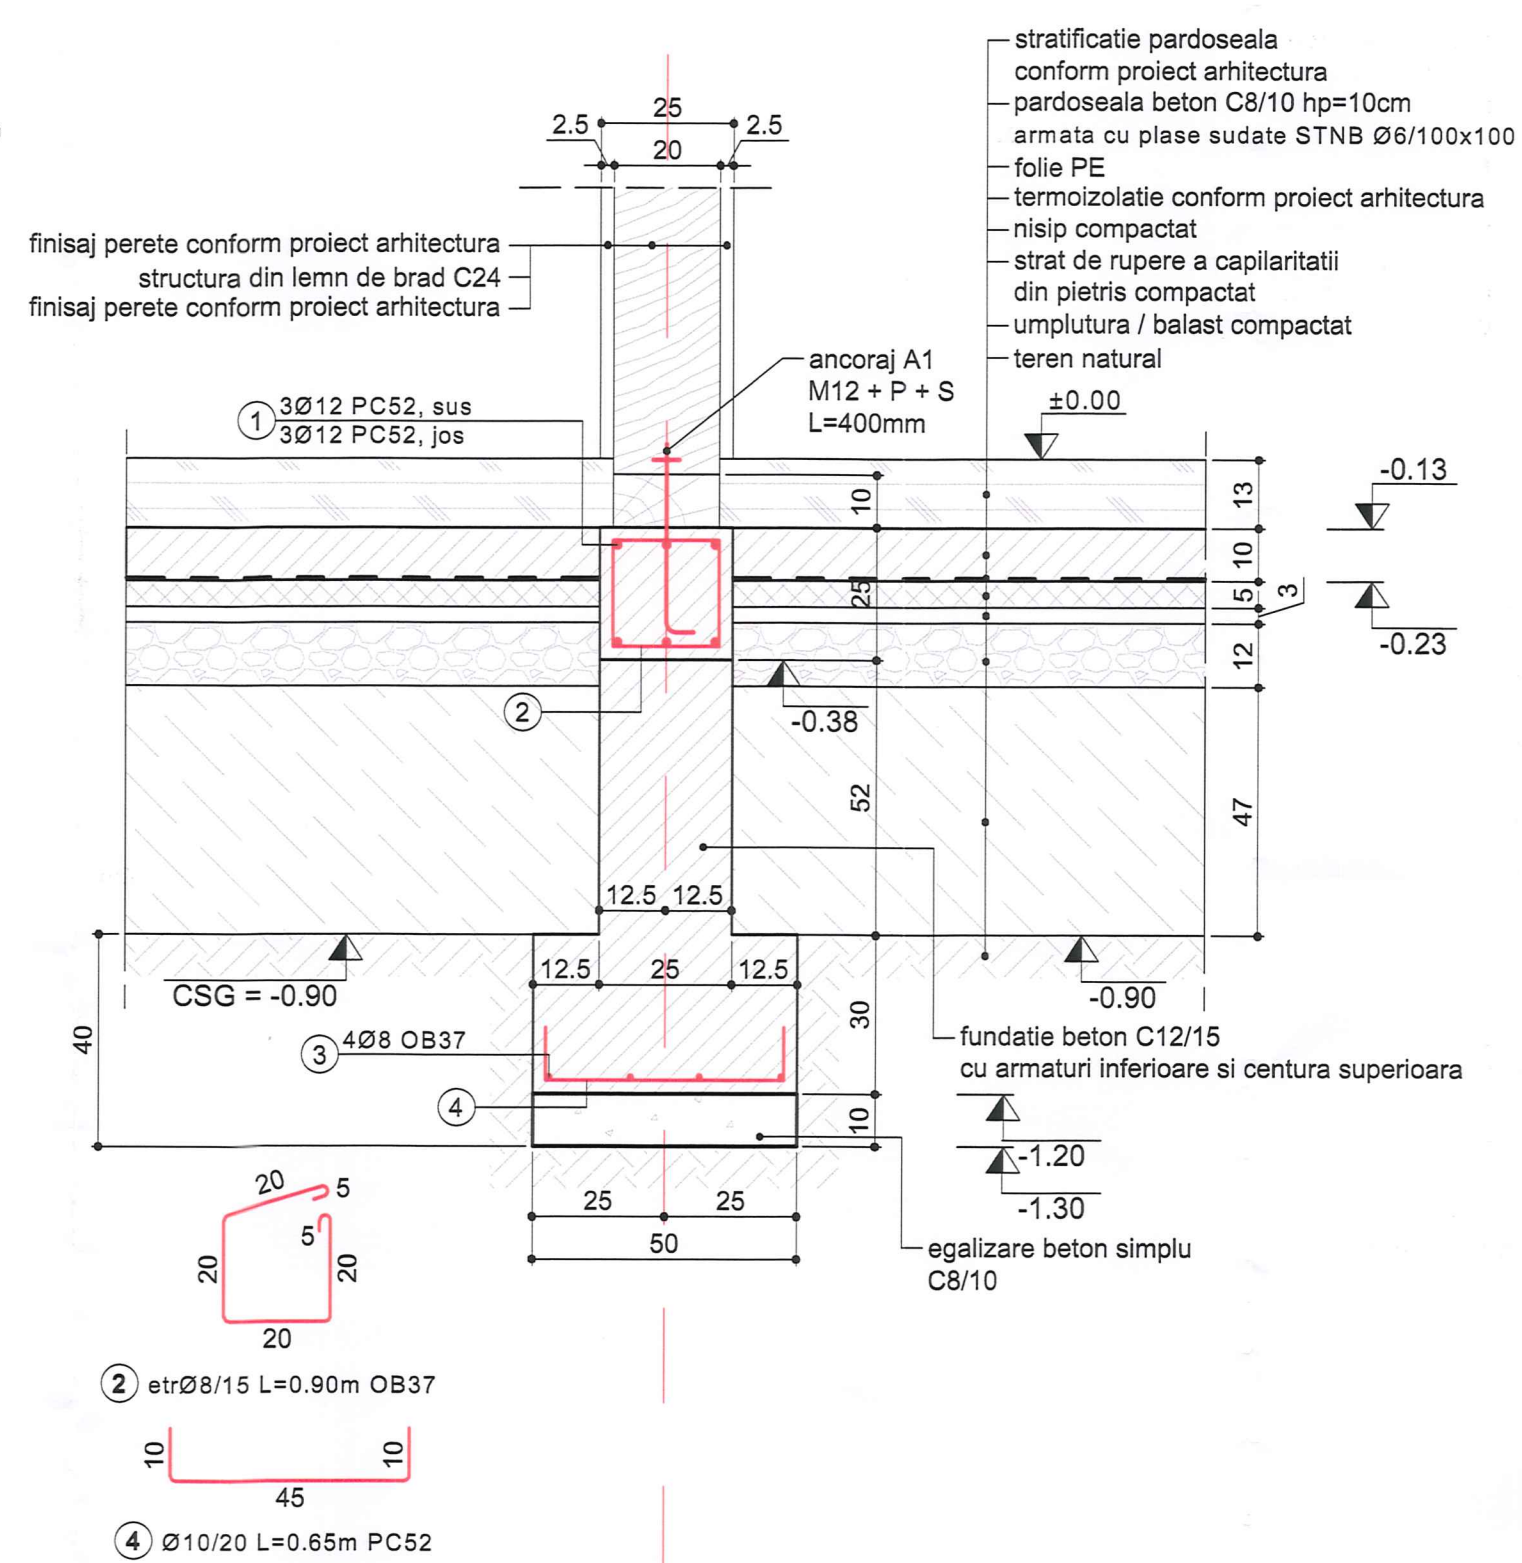


Sect. 5 - 5

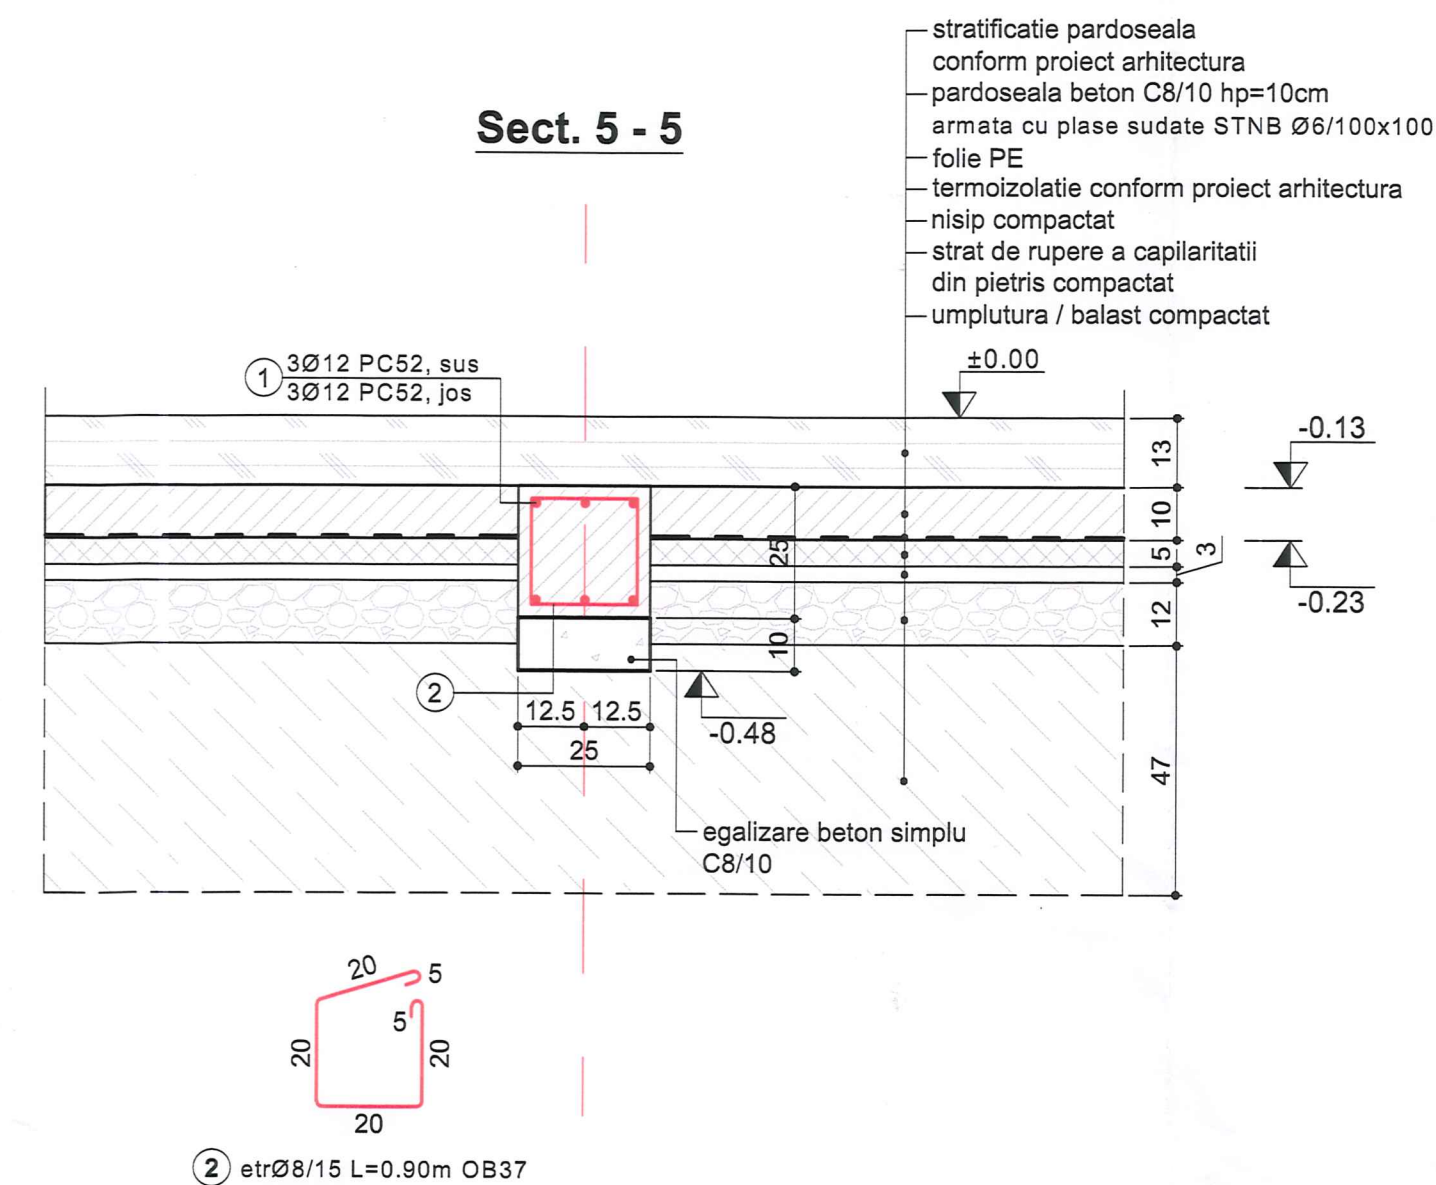

Sect. 3 - 3

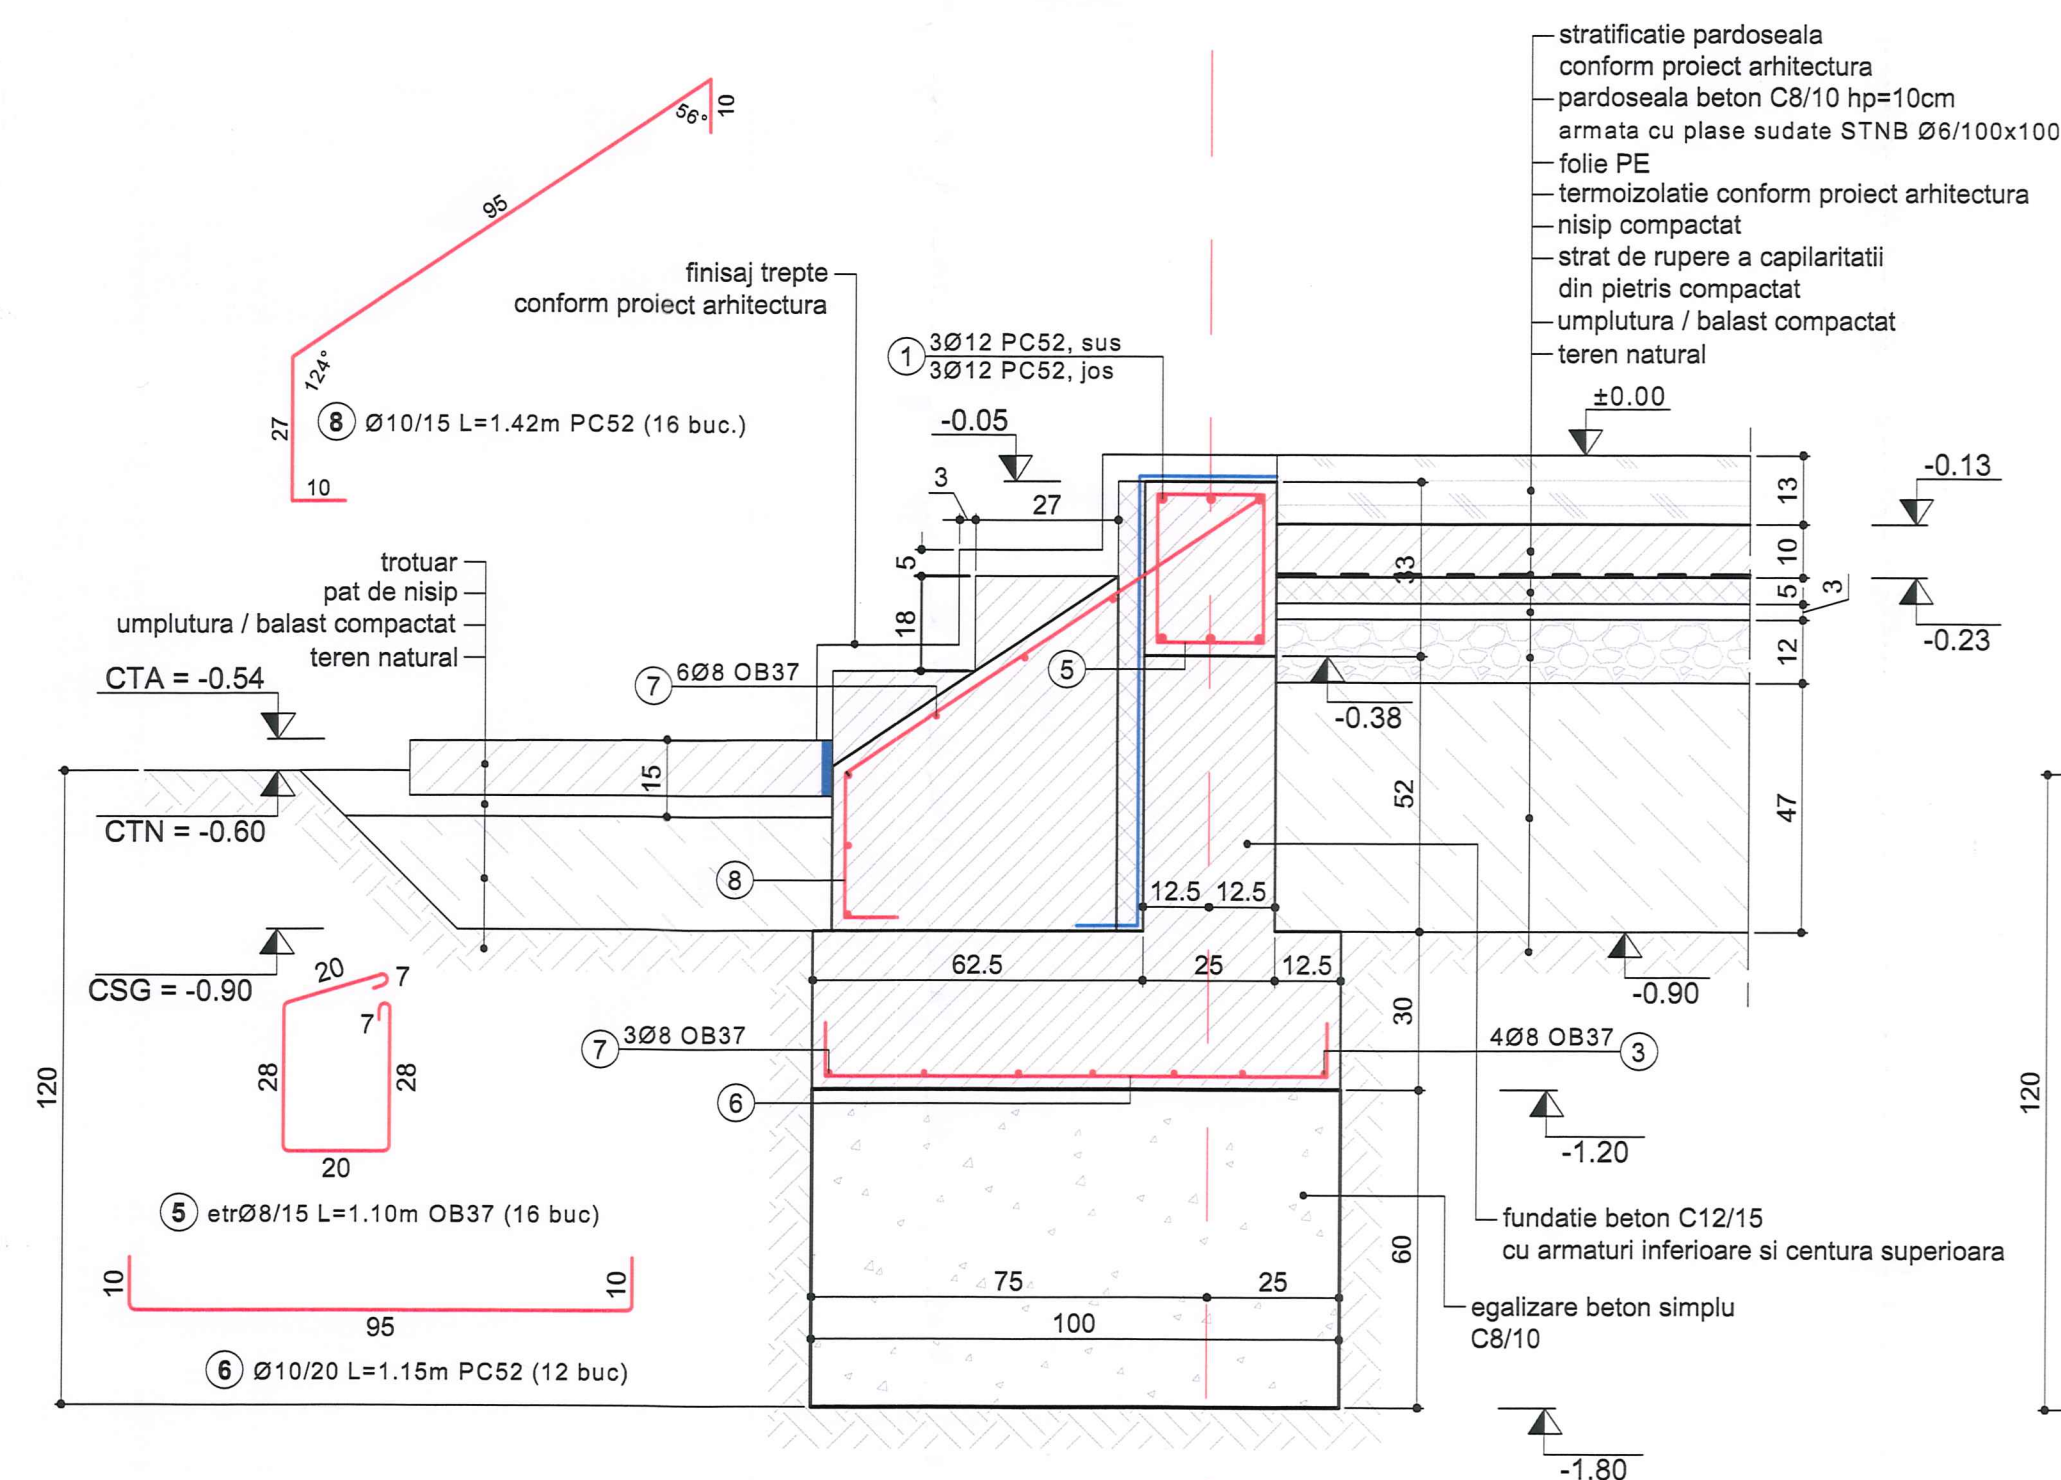

Sect. 4 - 4

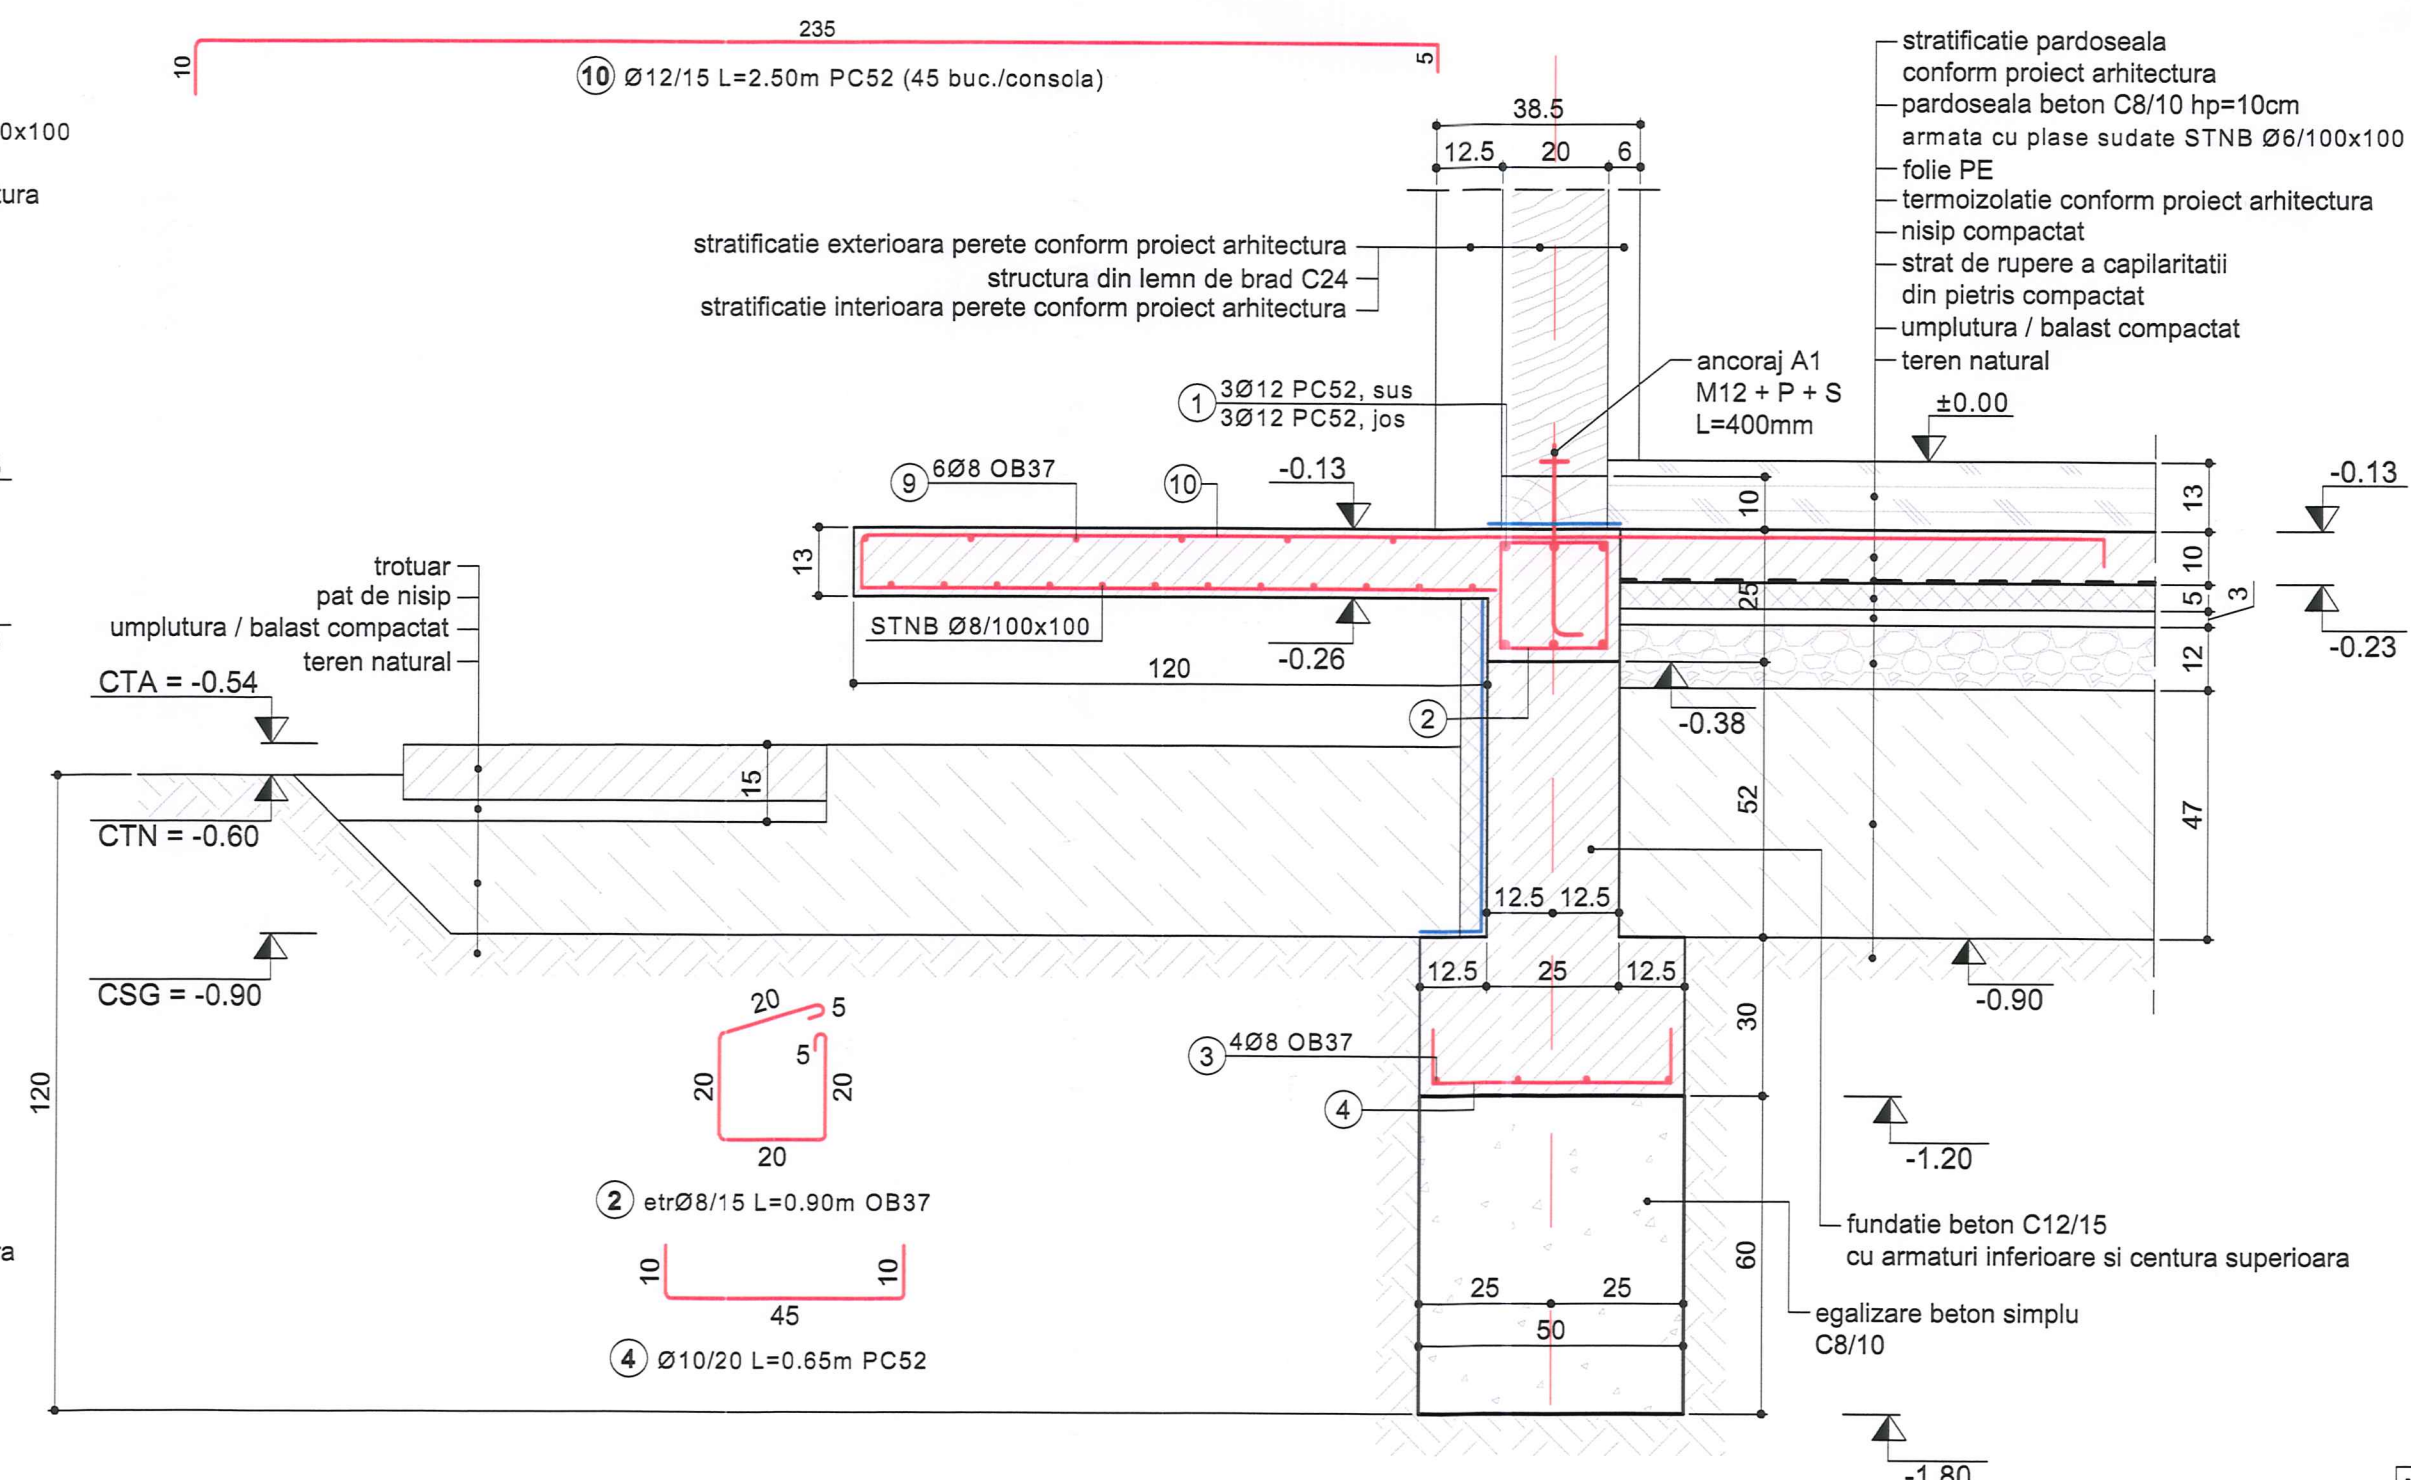

Materiale folosite:
Beton C8/10 (B150)
C12/15 (B200)
Otel B500C
STNB



		Beneficiar: MUNICIPIUL BISTRITA Mun. Bistrita, Piata Centrala, nr. 6, Jud Bistrita-Nasaud	Nr. proiect: 44/2023
Obiectiv: CONSTRUIRE LOCUINTA COLECTIVA "NZEZ PLUS" PENTRU TINERII DIN CATEGORIILE DEFAVORIZATE P+2E SI AMENAJARI EXTERIOARE Amplasament: Mun. Bistrita, Str. Alea Trandafirilor, nr. 5, Jud Bistrita-Nasaud			Faza: S.F.
Sef proiect: Ing. Danaila Claudiu Proiectat: Ing. Pupez Cosmina Desenat: Ing. Pupez Cosmina	Scara: 1:25 Data: Aprilie 2023	Detalii de fundatii	
		Planşa nr: R02	