


LEGENDA

  **CLADIREA STUDIATA**

PROIECTANT GENERAL: KES BUSINESS S.R.L. Mun. Bistrita, Str. 1 Decembrie, Nr.30, Birou 3, Jud. Bistrita-Nasaud		PROIECTANT DE SPECIALITATE: NOVA INSTAL SISTEM S.R.L. Cluj-Napoca, Str. Primaverii, Nr.16, Bl D20, Ap 21,Jud. Cluj	Beneficiar: Municipiul Bistrita Titlu: "CREȘTEREA EFICIENȚEI ENERGETICE A SEDIULUI SERVICIULUI DE IMPOZITE ȘI TAXE" MUNICIPIUL BISTRITA, STRADA ALEXANDRU ODOBESCU NR.17A Amplasament: Str. Al. Odobescu, Nr.17A, Loc. Bistrita, jud. Bistrița-Năsăud		Proiect nr. 124/2022
Șef proiect	Arh. Ratiu Raluca		Scara 1:2000	Titlu plansă: PLAN DE INCADRARE IN ZONA	Specialitate I. Electrice
Proiectat	Ing. Nistor Paul		Data		Faza: D.A.L.I.
Întocmit	Ing. Lite Serban		14.10.2022		Planșa nr. I.e.- 1
Acest document este proprietate a KES BUSINESS S.R.L. Nici o parte a acestui document nu poate fi reproducă, stocată sau transmisă, indiferent de scop, în nici un fel de format (electronic, hartie, fotocopie, înregistrare) fără acordul prealabil al KES BUSINESS S.R.L. Orice modificare ulterioară adusă acestui document, fără acordul scris al KES BUSINESS S.R.L. va fi considerată nula și de nefolosit.					

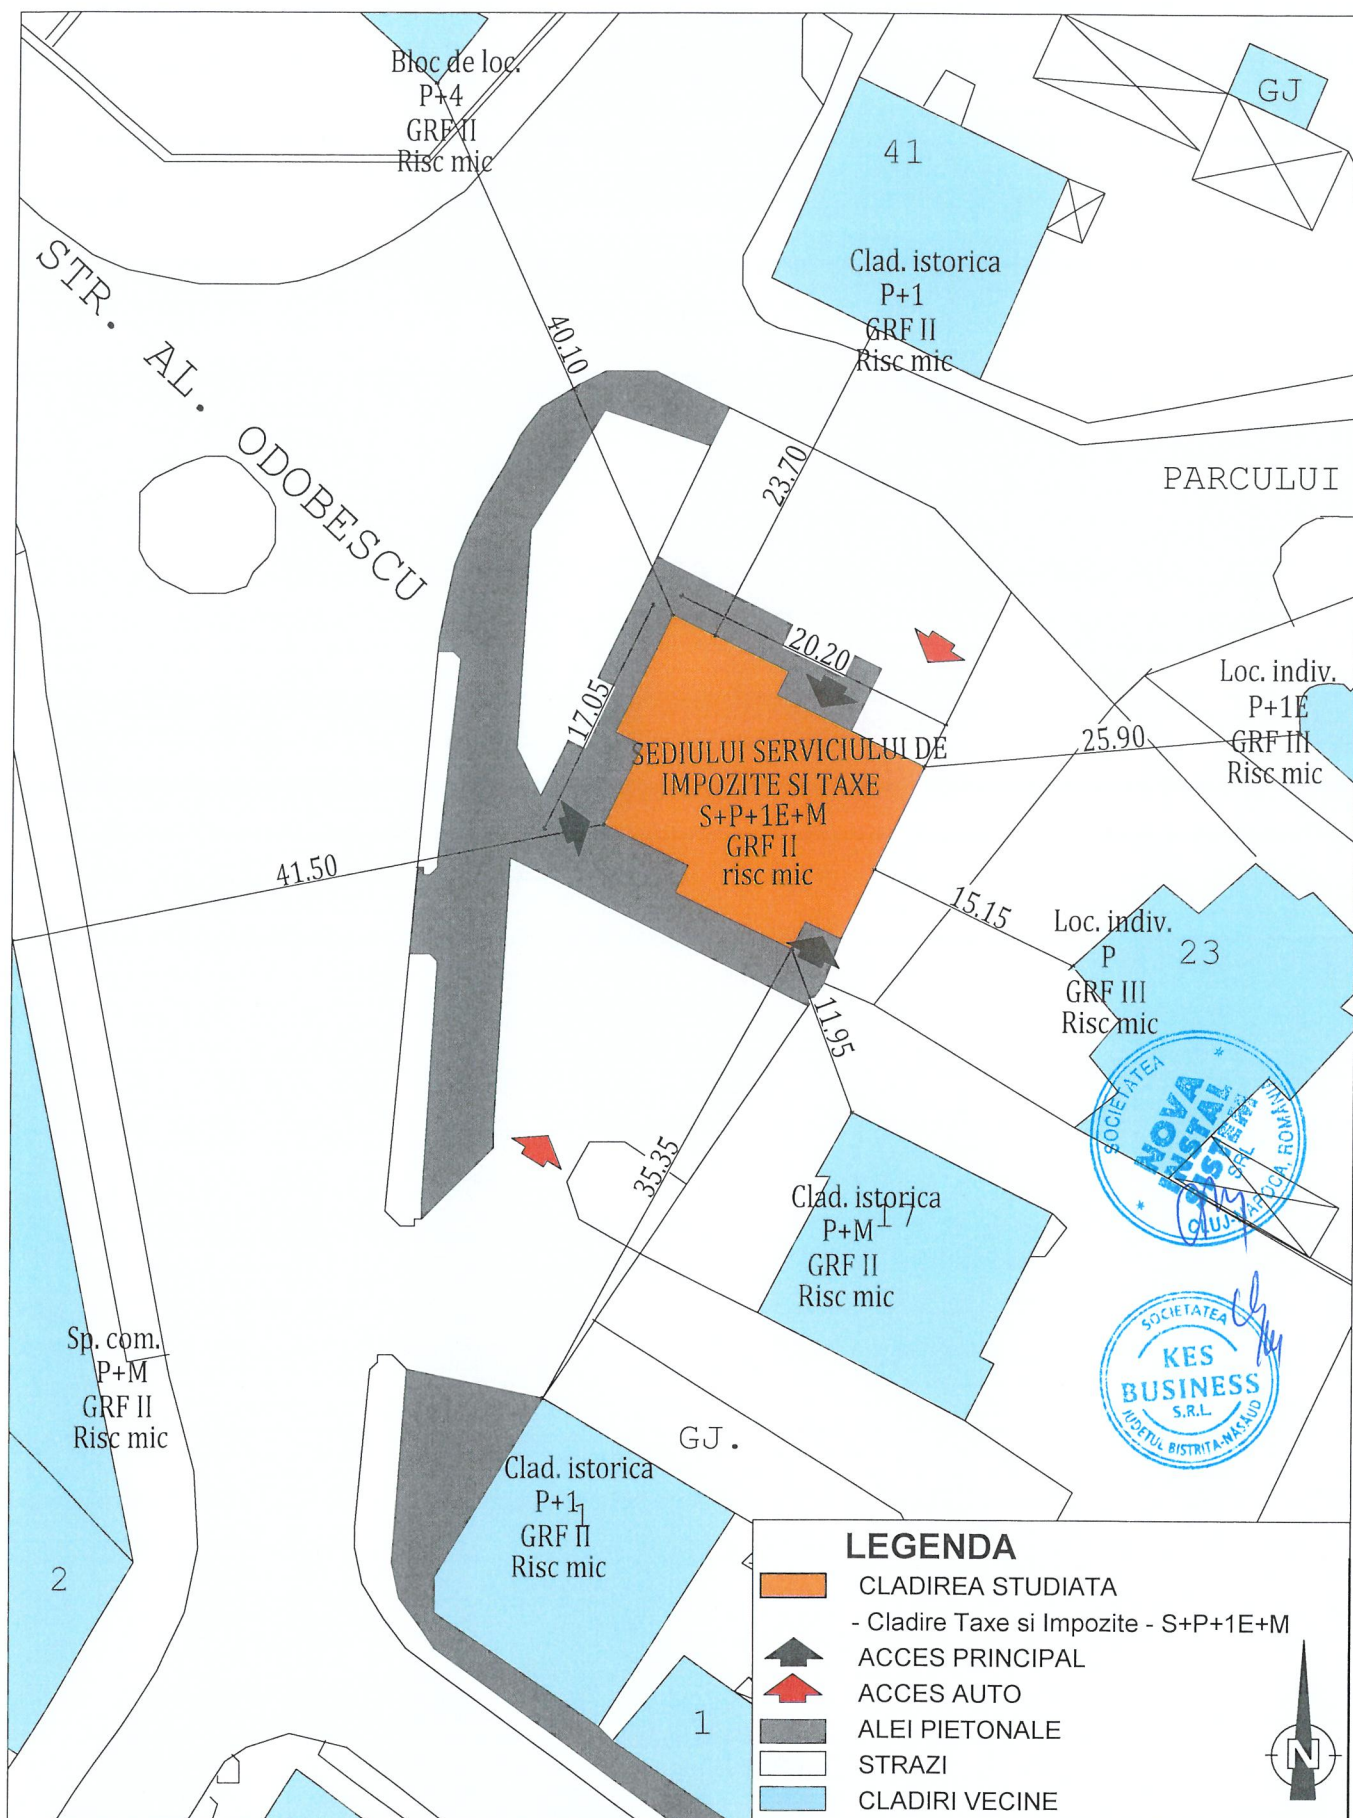


LEGENDA

- CLADIREA STUDIATA
- Cladire Taxe si Impozite - S+P+1E+M
- ACCES PRINCIPAL
- ACCES AUTO
- ALEI PIETONALE
- STRAZI
- CLADIRI VECINE

PROIECTANT GENERAL: KES BUSINESS S.R.L. Mun. Bistrita, Str. 1 Decembrie, Nr.30, Birou 3, Jud. Bistrita-Nasaud		PROIECTANT DE SPECIALITATE: NOVA INSTAL SISTEM S.R.L. Cluj-Napoca, Str. Primaverii, Nr.16, Bl D20, Ap 21,Jud. Cluj		Beneficiar: Municipiul Bistrita Titlu: "CREȘTEREA EFICIENȚEI ENERGETICE A SEDIULUI SERVICIULUI DE IMPOZITE ȘI TAXE" MUNICIPIUL BISTRIȚA, STRADA ALEXANDRU ODOBESCU NR.17A Amplasament: Str. Al. Odobescu, Nr.17A, Loc. Bistrita, jud. Bistrița-Năsăud		Proiect nr. 124/2022 Specialitate I. Electrice			
Șef proiect	arh. Ratiu Raluca			Scara 1:500	Titlu plansă: PLAN DE SITUATIE		Faza: D.A.L.I.		
Proiectat	Ing. Nistor Paul			Data 14.10.2022			Planșa nr. I.e.- 2		
Întocmit	Ing. Lite Serban								
Acest document este proprietate a KES BUSINESS S.R.L. Nici o parte a acestui document nu poate fi reprodusa, stocata sau transmisa, indiferent de scop, in nici un fel de format (electronic, hartie, fotocopie, inregistrare) fara acordul prealabil al KES BUSINESS S.R.L. Orice modificare ulterioara adusa acestui document, fara acordul scris al KES BUSINESS S.R.L. va fi considerata nula si de nefolosit.									

Acest document este proprietate a KES BUSINESS S.R.L. Nici o parte a acestui document nu poate fi reprodusa, stocata sau transmisa, indiferent de scop, in nici un fel de format (electronic, hartie, fotocopie, inregistrare) fara acordul prealabil al KES BUSINESS S.R.L. Orice modificare ulterioara adusa acestui document, fara acordul scris al KES BUSINESS S.R.L. va fi considerata nula si de nefolosita.

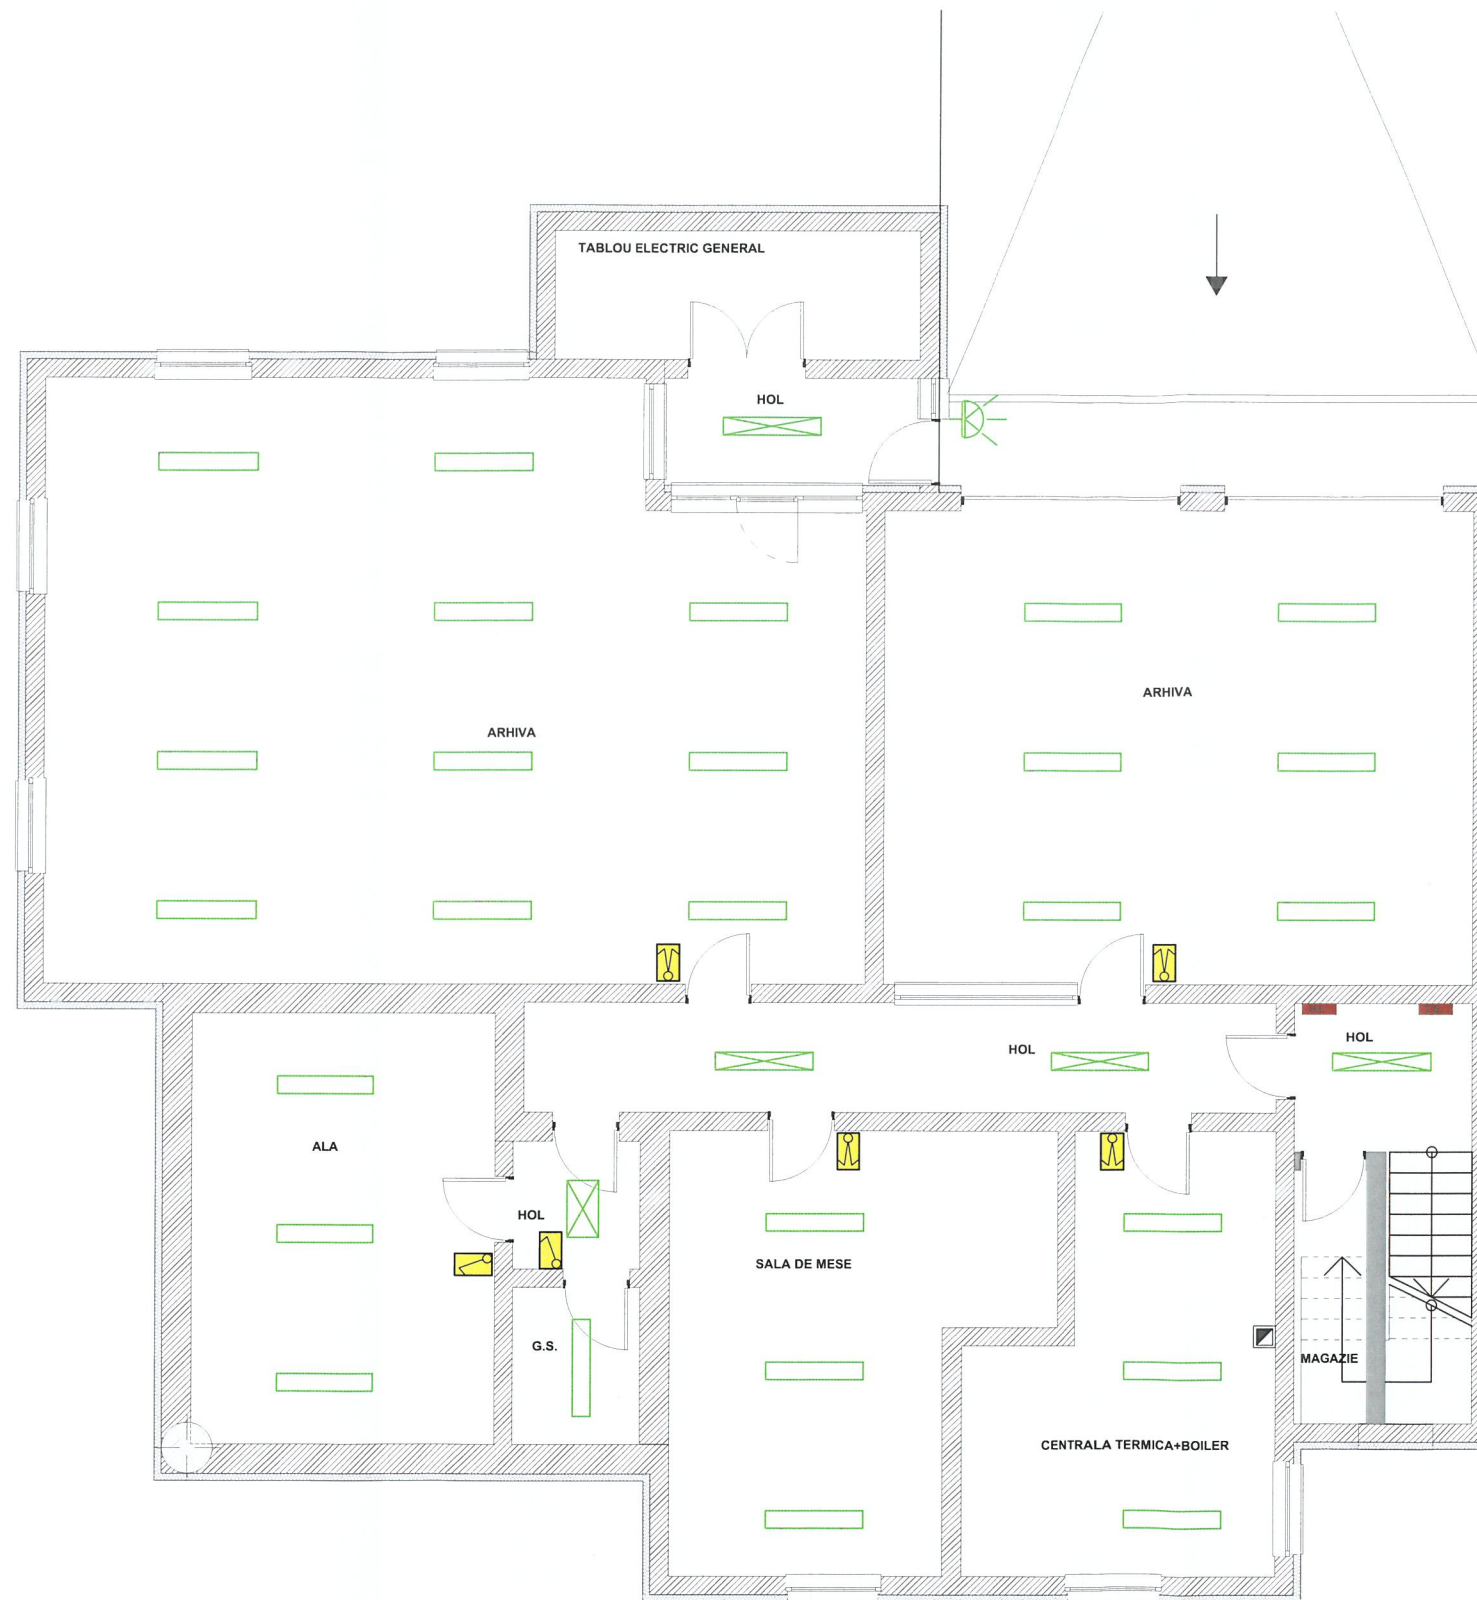


LEGENDA:

- Corp pentru iluminat
- Corp pentru iluminat cu senzor de prezenta
- Corp pentru iluminat exterior
- Intrerupator simplu, montat ingropat
- Intrerupator dublu, montat ingropat



Clasa de importanță a construcției : III
Categororia de importanță : C - normala
Grad de rezistență la foc : II

PROIECTANT GENERAL: KES BUSINESS SRL Bistrita, Str. 1 Decembrie, Nr 30, Birou 2, Jud Bistrita Nasaud		PROIECTANT DE SPECIALITATE: NOVA INSTAL SISTEM S.R.L. Cluj-Napoca, Str. Primaverii, Nr.16, Bl D20, Ap 21,Jud. Cluj		Beneficiar: Municipiul Bistrita Titlu: "CREȘTEREA EFICIENȚEI ENERGETICE A SEDIULUI SERVICIULUI DE IMPOZITE ȘI TAXE" MUNICIPIUL BISTRIȚA, STRADA ALEXANDRU ODOBESCU NR.17A Amplasament: Str. Alexandru Odobescu, Nr.17A, Loc. Bistrita, jud. Bistrita-Năsăud		Proiect nr. 124/2022	
Șef proiect	Arh. Ratiu Raluca			Scara 1:100	Titlu plansă: PLAN SUBSOL	Specialitate I. Electrice	
Proiectat	Ing. Nistor Paul			Data 14.10.2022		Faza: DALI	
Întocmit	Ing. Lite Serban					Plansa nr. I.e.- 3	
Acest document este proprietate a KES BUSINESS SRL Nici o parte a acestui document nu poate fi reproducă, stocată sau transmisă, indiferent de scop, în nici un fel de format (electronic, hartie, fotocopie, înregistrare) fara acordul prealabil al KES BUSINESS SRL Orice modificare ulterioara adusa acestui document, fara acordul scris al KES BUSINESS SRL va fi considerata nula și de nefolosit.							

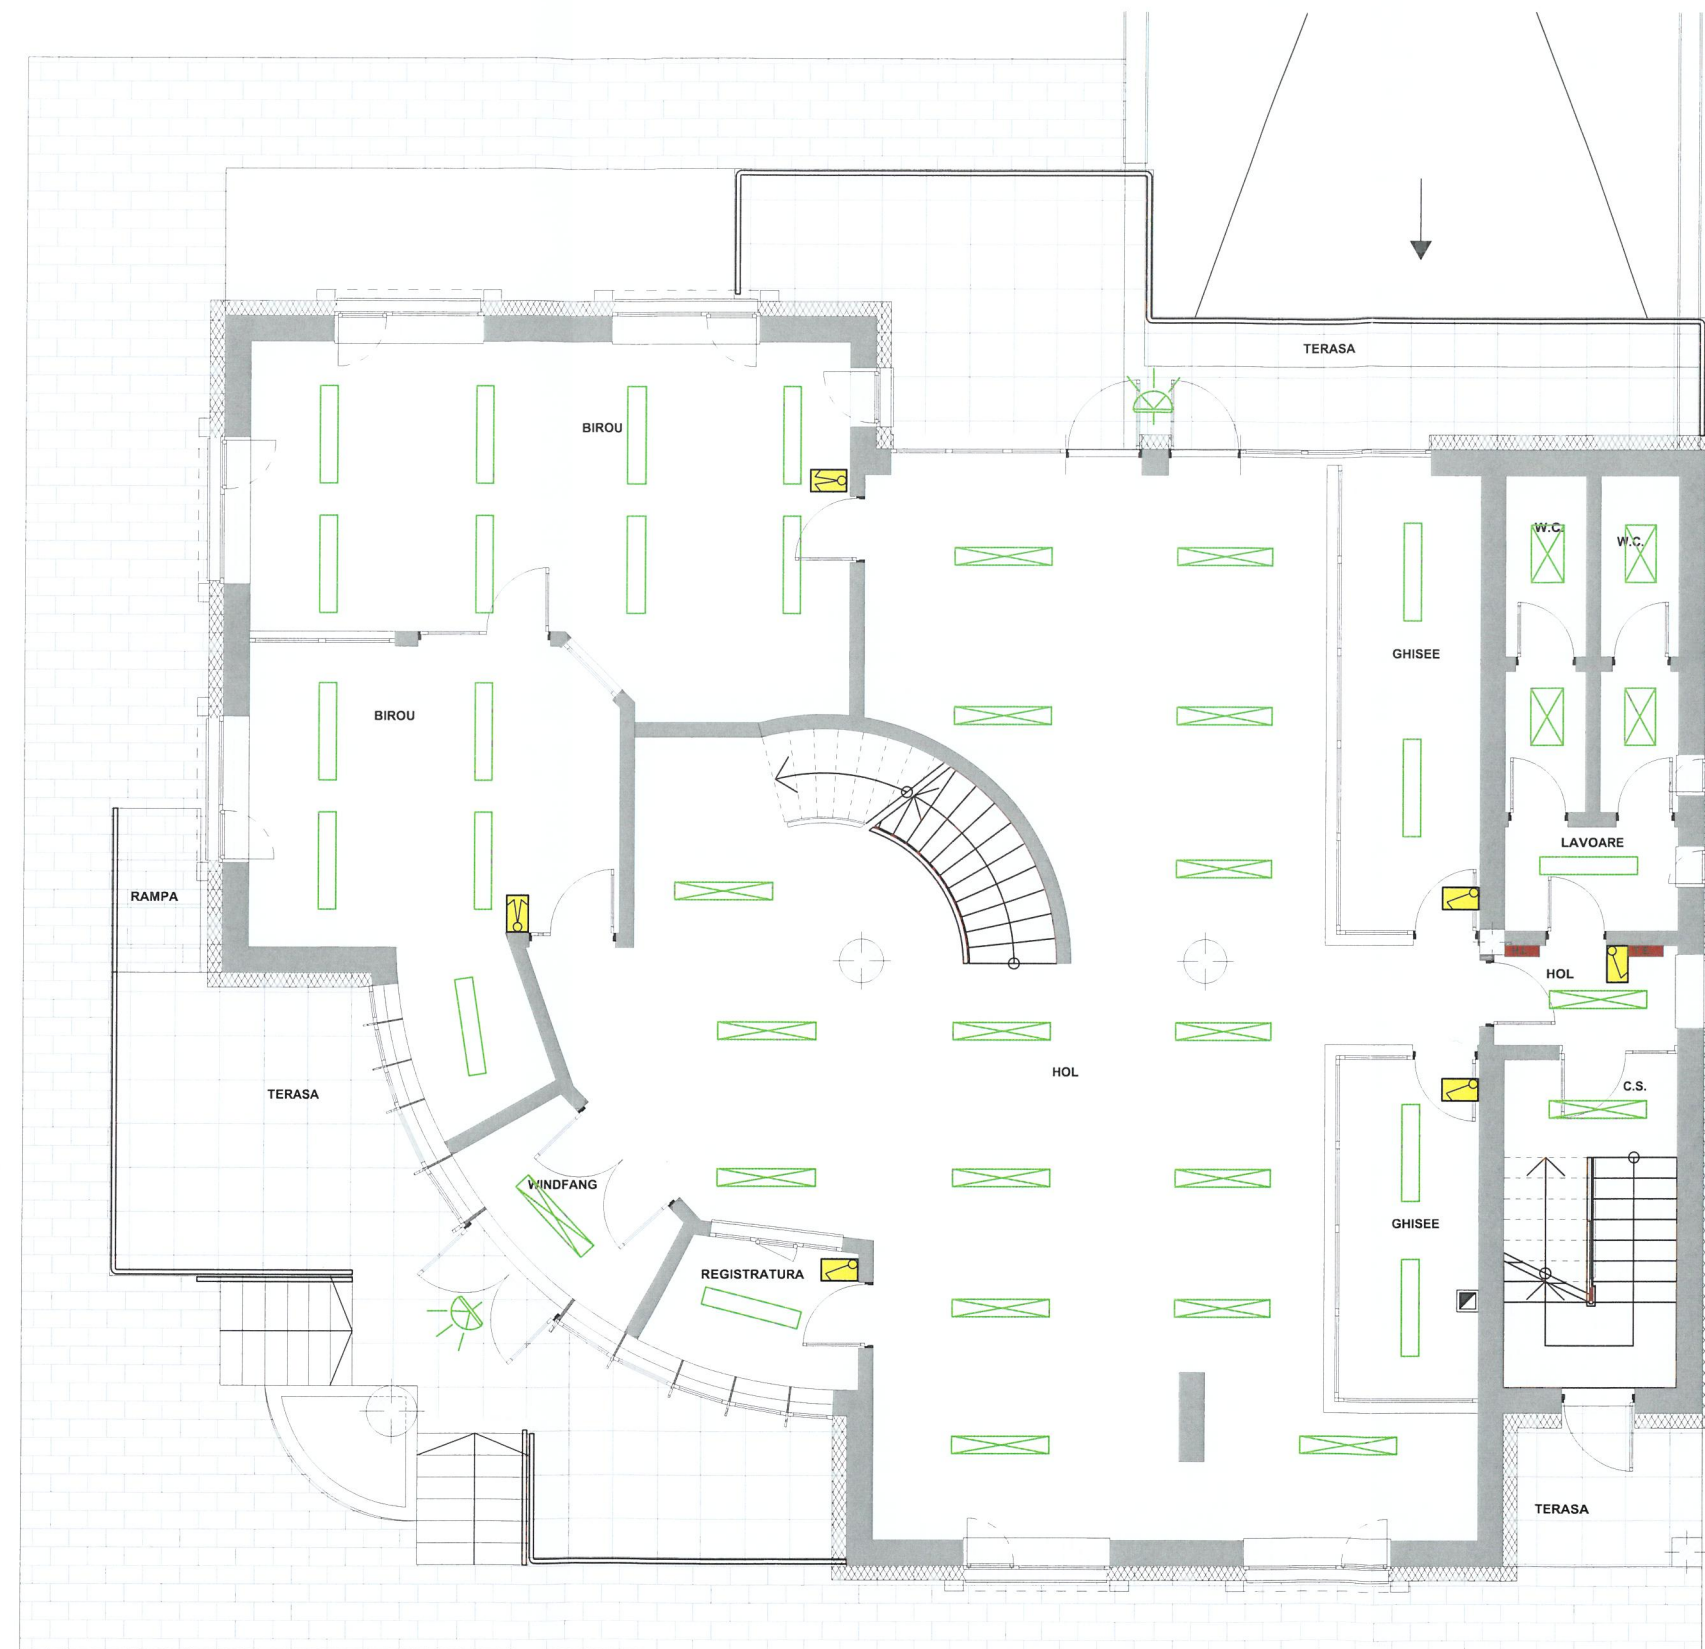


LEGENDA:

- Corp pentru iluminat
- Corp pentru iluminat cu senzor de prezenta
- Corp pentru iluminat exterior
- Intrerupator simplu, montat ingropat
- Intrerupator dublu, montat ingropat



Clasa de importantă a construcției : III
Categoria de importantă : C - normala
Grad de rezistență la foc : II

PROIECTANT GENERAL: KES BUSINESS SRL Bistrita, Str. 1 Decembrie, Nr 30, Birou 2, Jud Bistrita Nasaud		PROIECTANT DE SPECIALITATE: NOVA INSTAL SISTEM S.R.L. Cluj-Napoca, Str. Primaverii, Nr.16, BI D20, Ap 21,Jud. Cluj		Beneficiar: Municipiul Bistrita Titlu: "CREȘTEREA EFICIENȚEI ENERGETICE A SEDIULUI SERVICIULUI DE IMPOZITE ȘI TAXE" MUNICIPIUL BISTRITA, STRADA ALEXANDRU ODOBESCU NR.17A Amplasament: Str. Alexandru Odobescu, Nr.17A, Loc. Bistrita, jud. Bistrita-Năsăud		Proiect nr. 124/2022
Șef proiect	Arh. Ratiu Raluca		Scara 1:100	Titlu plansă: PLAN PARTER	Faza: DALI	
Proiectat	Ing. Nistor Paul		Data 14.10.2022		Planșa nr. I.e.- 4	
Întocmit	Ing. Lite Serban					
Acest document este proprietate a KES BUSINESS SRL Nici o parte a acestui document nu poate fi reprodusa, stocata sau transmisa, indiferent de scop, in nici un fel de format (electronic, hartie, fotocopie, inregistrare) fara acordul prealabil al KES BUSINESS SRL Orice modificare ulterioara adusa acestui document, fara acordul scris al KES BUSINESS SRL va fi considerata nula si de nefolosit.						




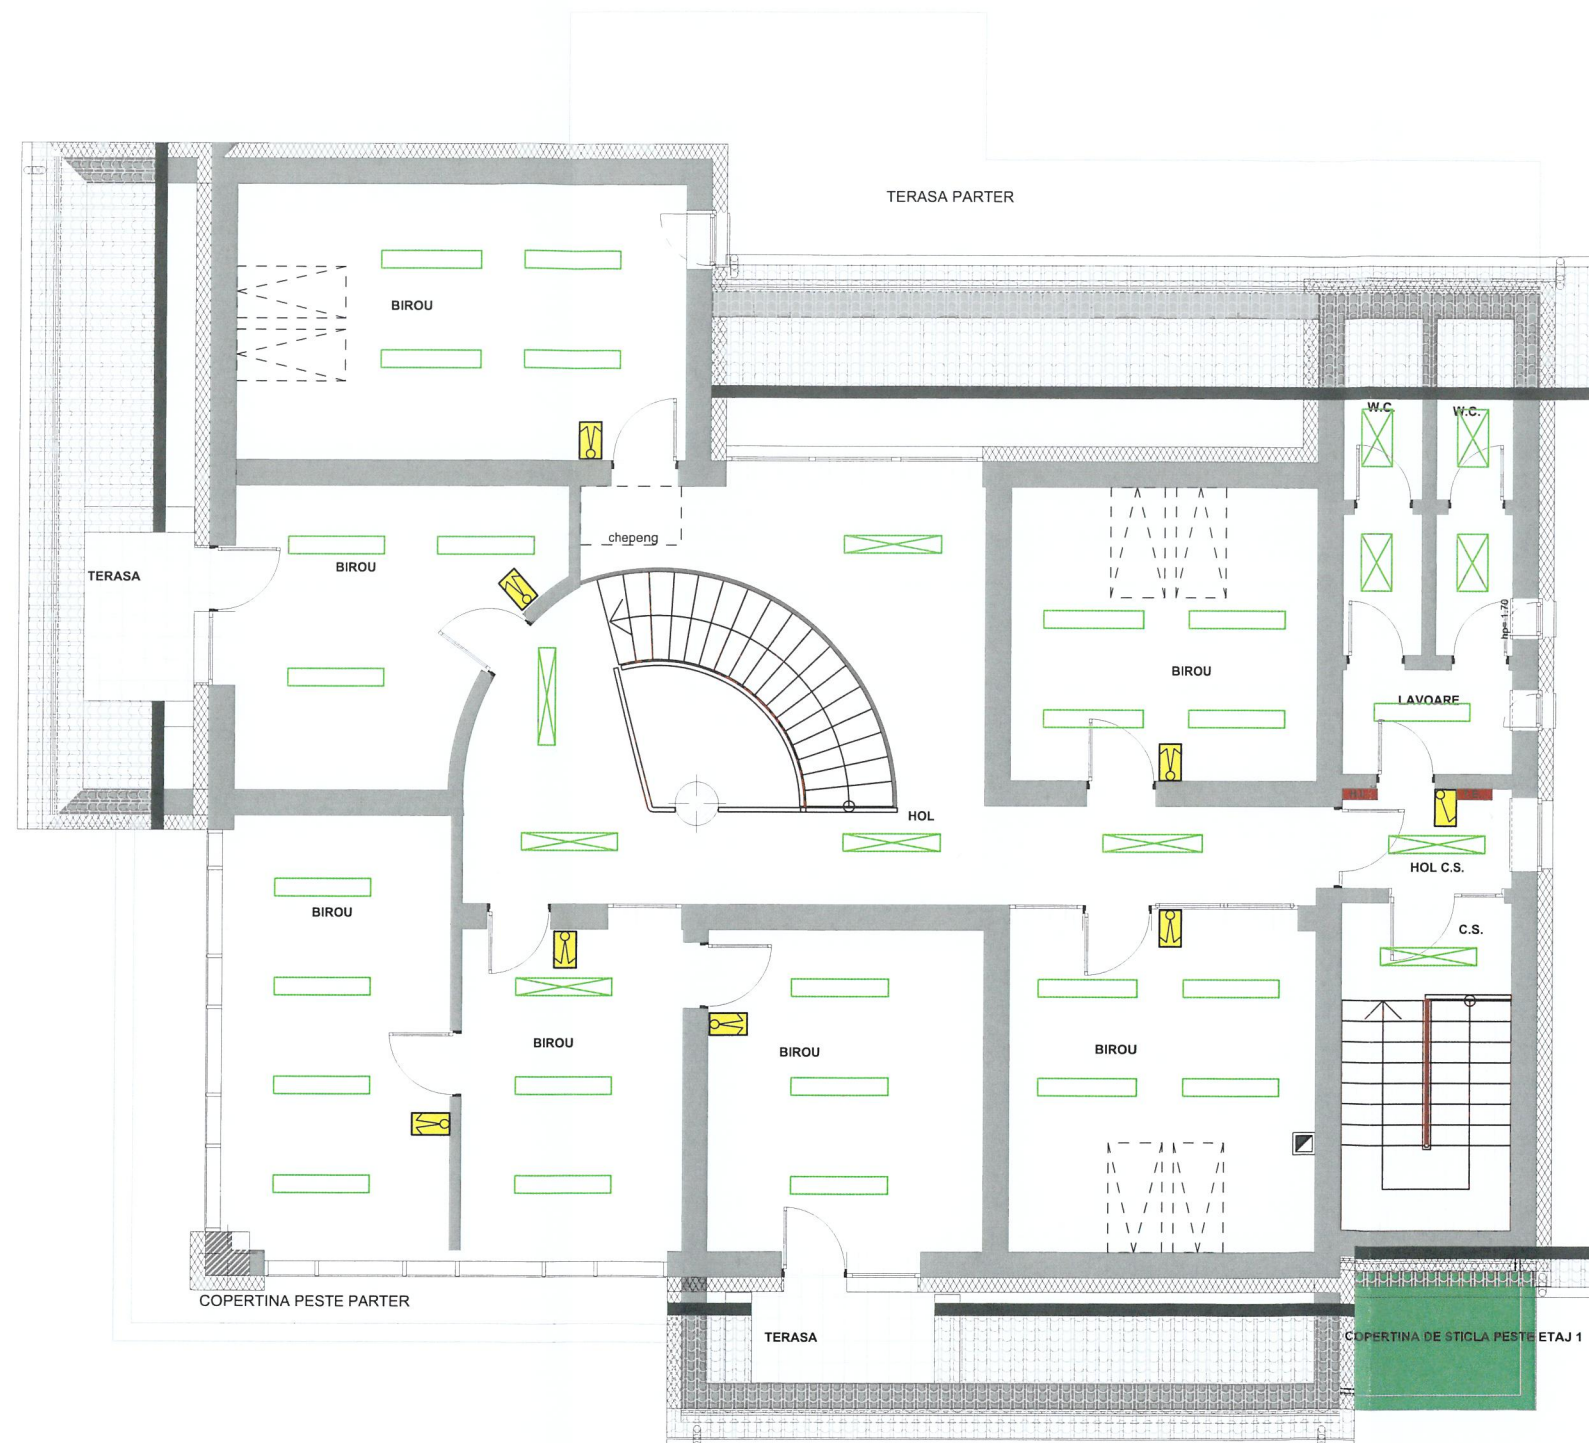
LEGENDA:

- Corp pentru iluminat
- Corp pentru iluminat cu senzor de prezenta
- Corp pentru iluminat exterior
- Intrerupator simplu, montat ingropat
- Intrerupator dublu, montat ingropat



Clasa de importanță a construcției : III
Categoriza de importanță : C - normala
Grad de rezistență la foc : II

PROIECTANT GENERAL: KES BUSINESS SRL Bistrita, Str. 1 Decembrie, Nr 30, Biru 2, Jud Bistrita Nasaud			PROIECTANT DE SPECIALITATE: NOVA INSTAL SISTEM S.R.L. Cluj-Napoca, Str. Primaverii, Nr.16, Bl D20, Ap 21, Jud. Cluj			Beneficiar: Municipiul Bistrița Titlu: "CREȘTEREA EFICIENȚEI ENERGETICE A SEDIULUI SERVICIULUI DE IMPOZITE ȘI TAXE" MUNICIPIUL BISTRITA, STRADA ALEXANDRU ODOBESCU NR.17A Amplasament: Str. Alexandru Odobescu, Nr.17A, Loc. Bistrita, jud. Bistrița-Năsăud			Proiect nr. 124/2022	
Șef proiect			Arh. Ratiu Raluca						Specialitate I. Electrice	
Proiectat			Ing. Nistor Paul						Faza: DALI	
Întocmit			Ing. Lite Serban						Planșa nr. I.e.- 5	
Acest document este proprietate a KES BUSINESS SRL. Nici o parte a acestui document nu poate fi reproducă, stocată sau transmisă, indiferent de scop, în nici un fel de format (electronic, hartie, fotocopie, înregistrare) fără acordul prealabil al KES BUSINESS SRL. Orice modificare ulterioară adusă acestui document, fără acordul scris al KES BUSINESS SRL va fi considerată nula și de nefolosit.										



LEGENDA:


- Corp pentru iluminat
- Corp pentru iluminat cu senzor de prezenta
- Corp pentru iluminat exterior
- Intrerupator simplu, montat ingropat
- Intrerupator dublu, montat ingropat




Clasa de importanță a construcției : III
Categororia de importanță : C - normala
Grad de rezistență la foc : II

PROIECTANT GENERAL: KES BUSINESS SRL Bistrita, Str. 1 Decembrie, Nr 30, Birou 2, Jud Bistrita Nasaud		PROIECTANT DE SPECIALITATE: NOVA INSTAL SISTEM S.R.L. Cluj-Napoca, Str. Primaverii, Nr.16, Bl D20, Ap 21, Jud. Cluj		Beneficiar: Municipiul Bistrita Titlu: "CREȘTEREA EFICIENȚEI ENERGETICE A SEDIULUI SERVICIULUI DE IMPOZITE ȘI TAXE" MUNICIPIUL BISTRIȚA, STRADA ALEXANDRU ODOBESCU NR.17A Amplasament: Str. Alexandru Odobescu, Nr.17A, Loc. Bistrita, jud. Bistrita-Năsăud	
Șef proiect	Arh. Ratiu Raluca		Scara	Titlu plansă: PLAN MANSARDA	Proiect nr. 124/2022
Proiectat	Ing. Nistor Paul		1:100		Specialitate I. Electrice
Întocmit	Ing. Lite Serban		Data 14.10.2022		Faza: DALI Planșa nr. I.e.- 6


Acest document este proprietate a KES BUSINESS SRL. Nici o parte a acestui document nu poate fi reproducă, stocată sau transmisă, indiferent de scop, în nici un fel de format (electronic, hartie, fotocopie, înregistrare) fără acordul prealabil al KES BUSINESS SRL. Orice modificare ulterioară adusă acestui document, fără acordul scris al KES BUSINESS SRL va fi considerată nula și de nefolosit.

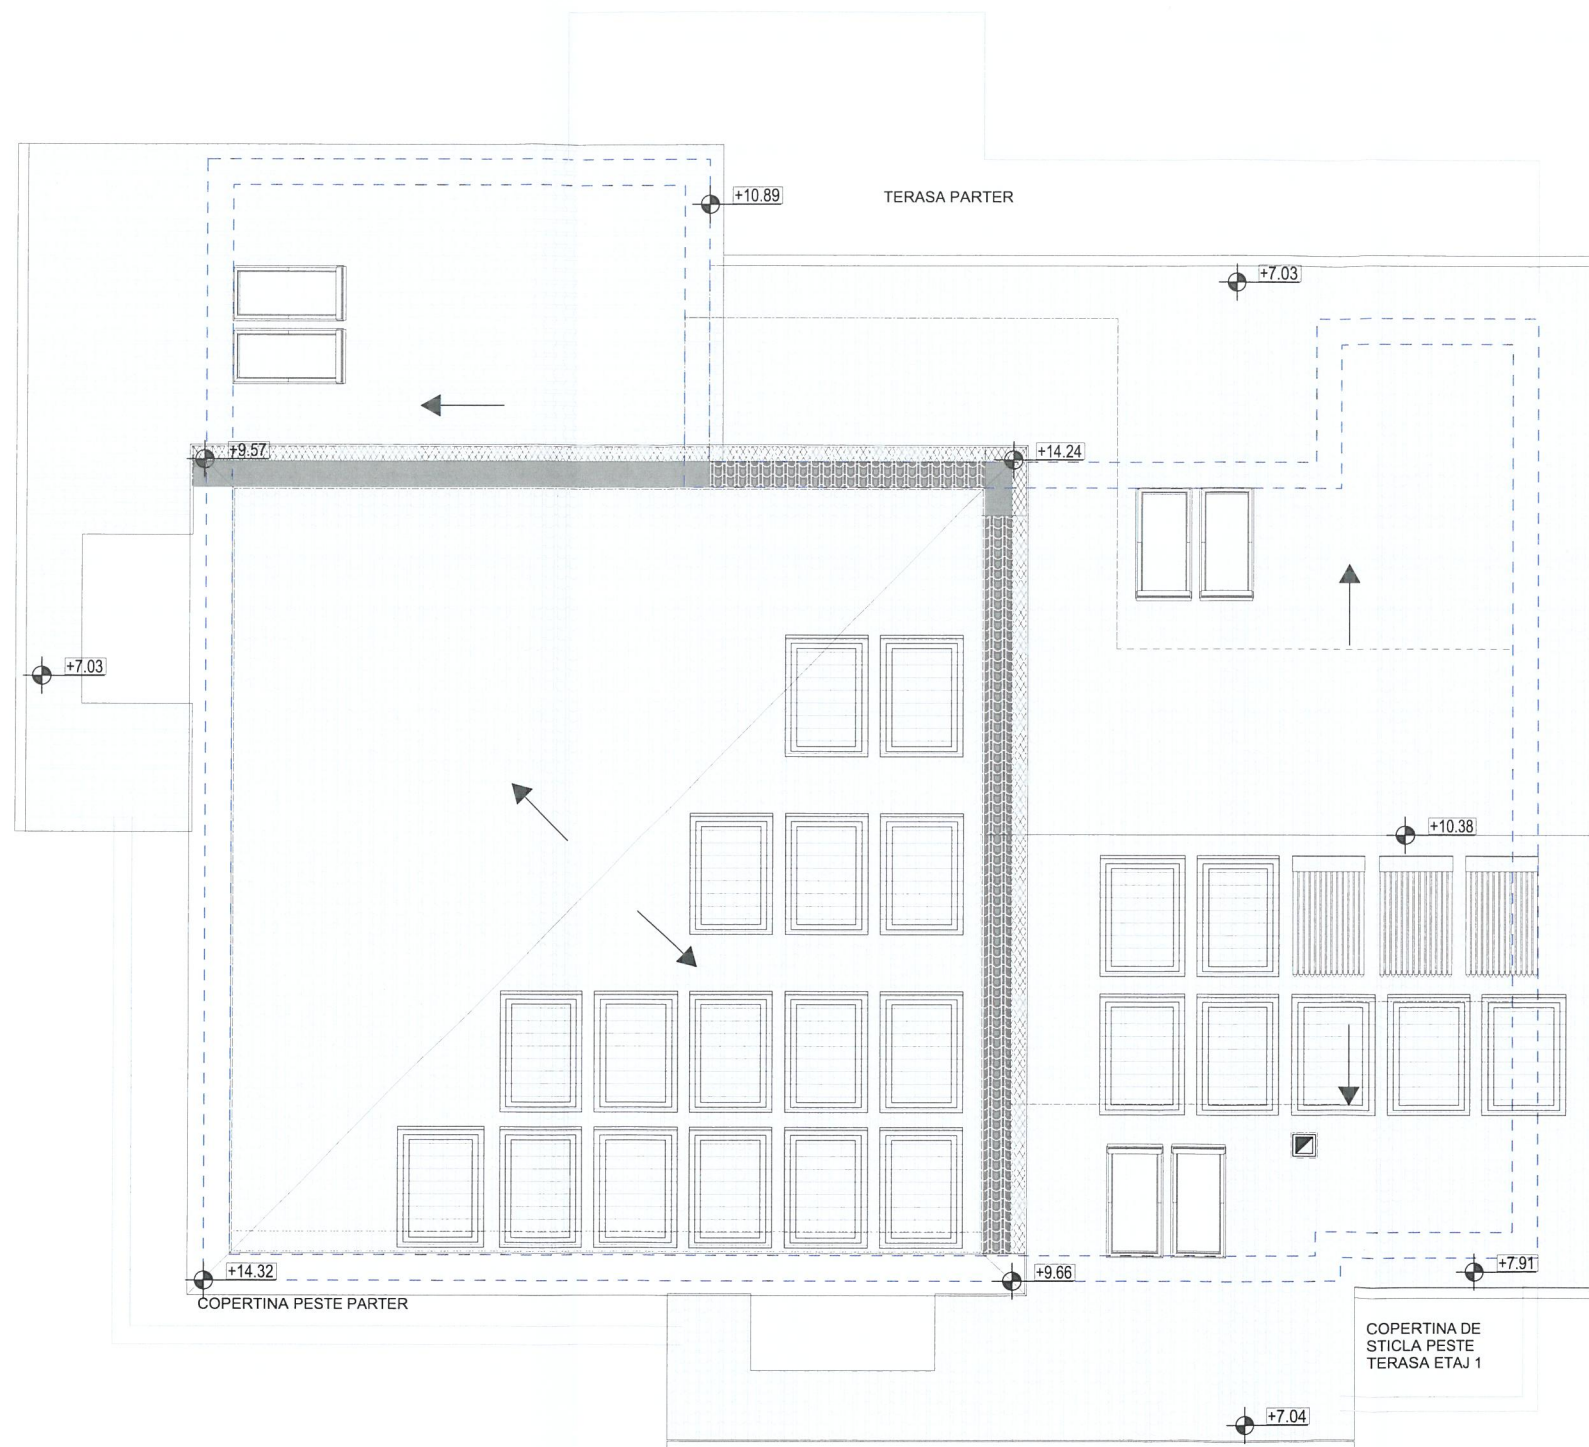

LEGENDA:

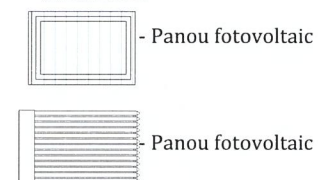

Clasa de importanță a construcției : III
Categororia de importanță : C - normala
Grad de rezistență la foc : II

PROIECTANT GENERAL: KES BUSINESS SRL Bistrita, Str. 1 Decembrie, Nr 30, Birou 2, Jud Bistrita Nasaud		PROIECTANT DE SPECIALITATE: NOVA INSTAL SISTEM S.R.L. Cluj-Napoca, Str. Primaverii, Nr.16, Bl D20, Ap 21,Jud. Cluj	Beneficiar: Municipiul Bistrița Titlu: "CREȘTEREA EFICIENȚEI ENERGETICE A SEDIULUI SERVICIULUI DE IMPOZITE ȘI TAXE" MUNICIPIUL BISTRITA, STRADA ALEXANDRU ODOBESCU NR.17A Amplasament: Str. Alexandru Odobescu, Nr.17A, Loc. Bistrita, jud. Bistrița-Năsăud		Proiect nr. 124/2022
Șef proiect	Arh. Ratiu Raluca		Scara 1:100	Titlu plansă: PLAN ACOPERIS	Faza: DALI
Proiectat	Ing. Nistor Paul		Data 14.10.2022		Planșa nr. I.e.- 7
Întocmit	Ing. Lite Serban				
Acest document este proprietate a KES BUSINESS SRL. Nici o parte a acestui document nu poate fi reprodusa, stocata sau transmisa, indiferent de scop, in nici un fel de format (electronic, hartie, fotocopie, inregistrare) fara acordul prealabil al KES BUSINESS SRL. Orice modificare ulterioara adusa acestui document, fara acordul scris al KES BUSINESS SRL va fi considerata nula si de nefolosita.					