


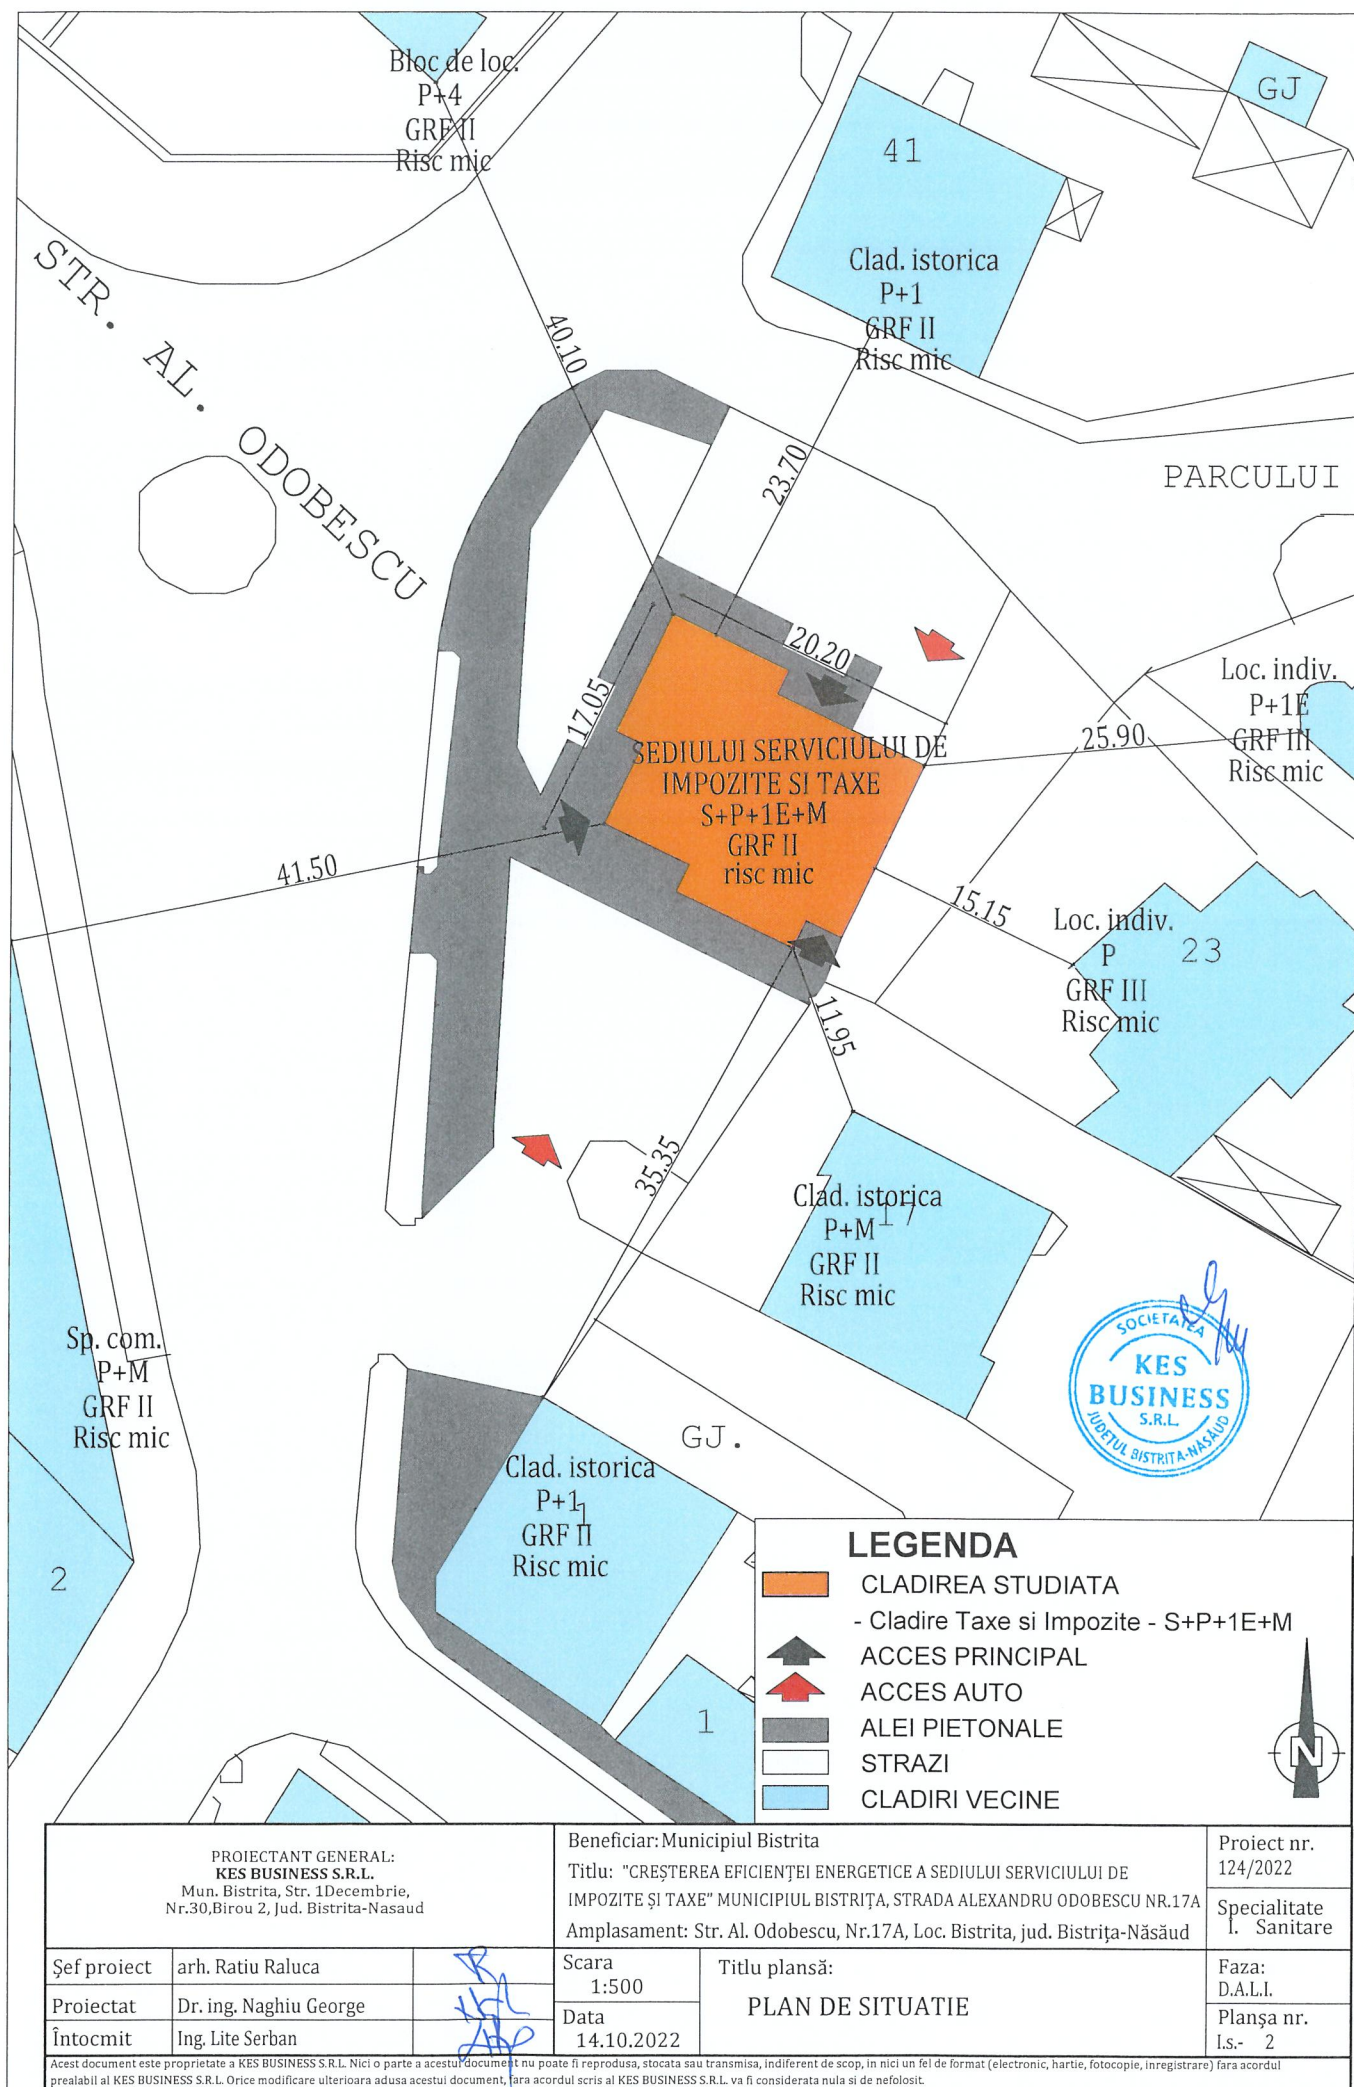


LEGENDA

  **CLADIREA STUDIATA**

<div>PROIECTANT GENERAL: KES BUSINESS S.R.L. Mun. Bistrita, Str. 1Decembrie, Nr.30,Birou 2, Jud. Bistrita-Nasaud</div>			<div>Beneficiar:Municipiul Bistrita Titlu: "CREȘTEREA EFICIENȚEI ENERGETICE A SEDIULUI SERVICIULUI DE IMPOZITE ȘI TAXE" MUNICIPIUL BISTRITA, STRADA ALEXANDRU ODOBESCU NR.17A Amplasament: Str. Al. Odobescu, Nr.17A, Loc. Bistrita, jud. Bistrita-Năsăud</div>		<div>Proiect nr. 124/2022</div>
Șef proiect	Arh. Ratiu Raluca		Scara 1:2000	Titlu plansă: PLAN DE INCADRARE IN ZONA	Specialitate I. Sanitare
Proiectat	Dr. ing. Naghiu George		Data 14.10.2022		Faza: D.A.L.I.
Întocmit	Ing. Lite Serban				Planșa nr. I.s.- 1
Acest document este proprietate a KES BUSINESS S.R.L. Nici o parte a acestui document nu poate fi reproducă, stocată sau transmisă, indiferent de scop, în nici un fel de format (electronic, hartie, fotocopie, înregistrare) fara acordul prealabil al KES BUSINESS S.R.L. Orice modificare ulterioara adusa acestui document, fara acordul scris al KES BUSINESS S.R.L. va fi considerata nula si de nefolosita.					



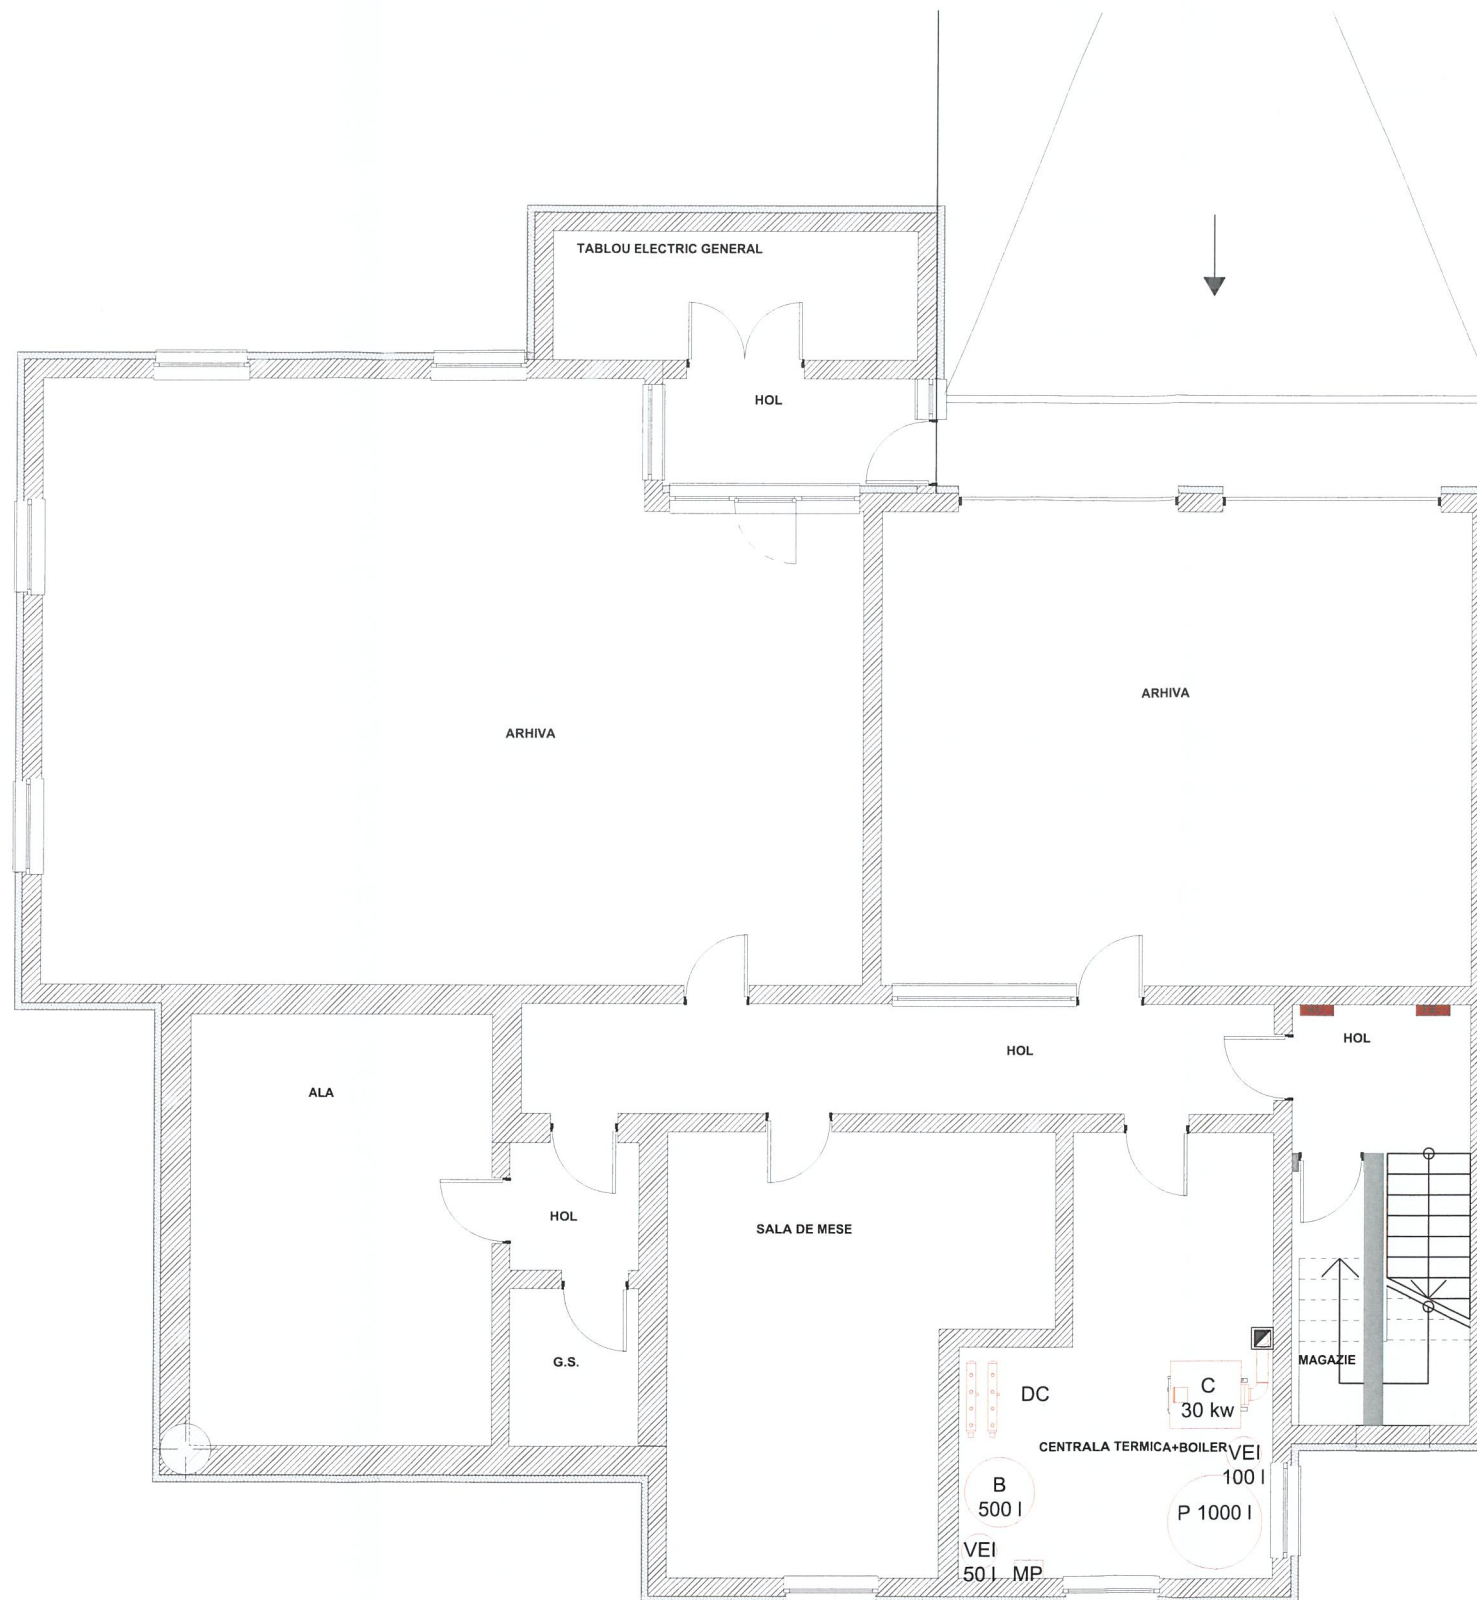


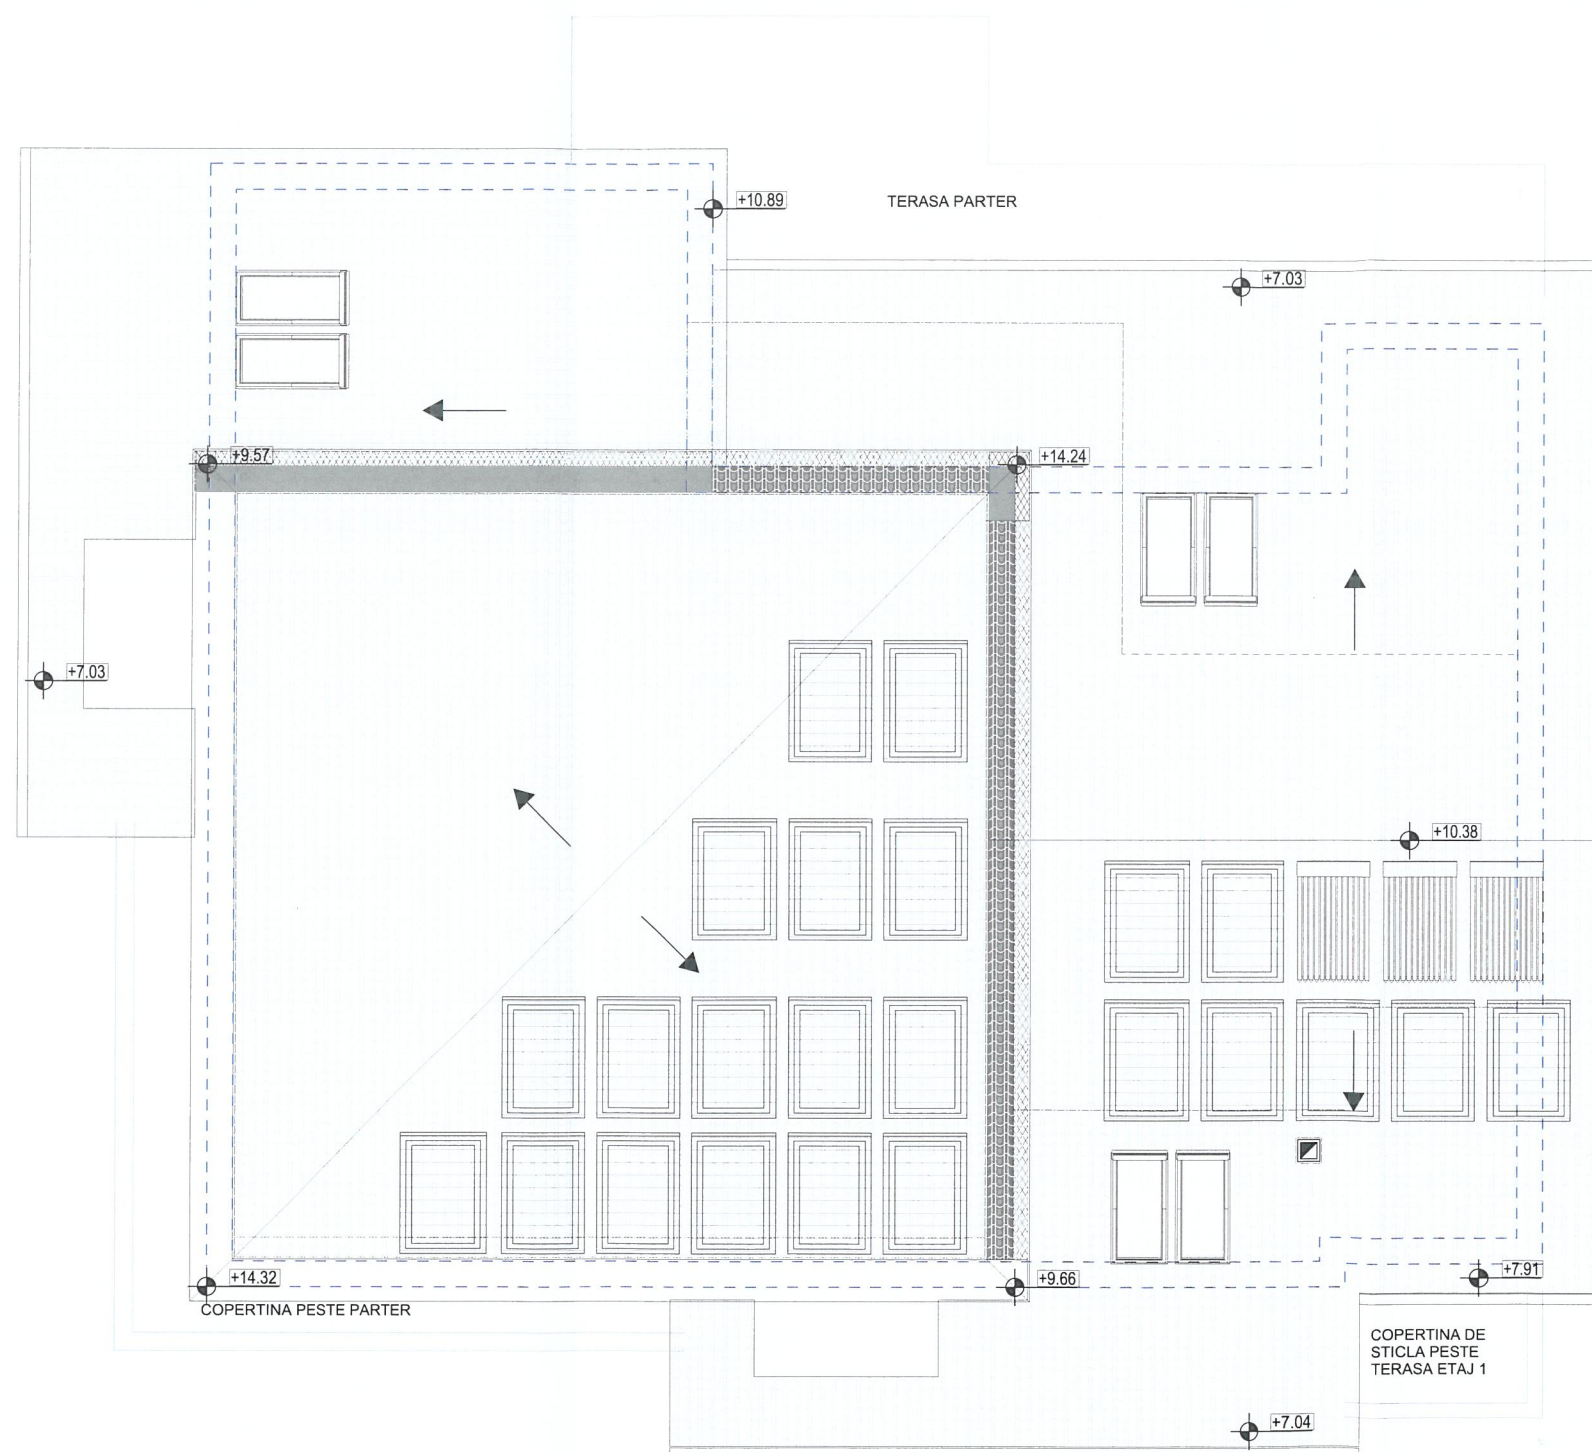
LEGENDA:

- C - Cazan de pardoseala, 30 kW
- P - Puffer acumulare agent termic, 1000 l
- VEI - Vas de expansiune inchis; 50, 100 l
- DC - Distribuitor colector
- B - Boiler cu doua serpentine pentru acm, 500 l
- MP - Modul solar de pompare




Clasa de importanță a construcției : III
Categororia de importanță : C - normala
Grad de rezistență la foc : II

PROIECTANT GENERAL: KES BUSINESS SRL Bistrita, Str. 1 Decembrie, Nr 30, Birou 2, Jud Bistrita Nasaud			Beneficiar: Municipiul Bistrița Titlu: "CREȘTEREA EFICIENȚEI ENERGETICE A SEDIULUI SERVICIULUI DE IMPOZITE ȘI TAXE" MUNICIPIUL BISTRIȚA, STRADA ALEXANDRU ODOBESCU NR.17A Amplasament: Str. Alexandru Odobescu, Nr.17A, Loc. Bistrita, jud. Bistrița-Năsăud		Proiect nr. 124/2022
Șef proiect	Arh. Ratiu Raluca		Scara 1:100	Titlu plansă: PLAN SUBSOL	Faza: DALI
Proiectat	Dr. ing. Naghiu George		Data 14.10.2022		Planșa nr. I.s.- 3
Întocmit	Ing. Lite Serban				
Acest document este proprietate a KES BUSINESS SRL Nici o parte a acestui document nu poate fi reproducă, stocată sau transmisă, indiferent de scop, în nici un fel de format (electronic, hartie, fotocopie, înregistrare) fara acordul prealabil al KES BUSINESS SRL Orice modificare ulterioara adusa acestui document, fara acordul scris al KES BUSINESS SRL va fi considerata nula și de neîfolosit.					




LEGENDA:

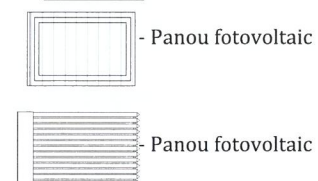

Clasa de importanță a construcției : III
Categorie de importanță : C - normala
Grad de rezistență la foc : II

PROIECTANT GENERAL: KES BUSINESS SRL Bistrita, Str. 1 Decembrie, Nr 30, Birou 2, Jud Bistrita Nasaud			Beneficiar: Municipiul Bistrița Titlu: "CREȘTEREA EFICIENȚEI ENERGETICE A SEDIULUI SERVICIULUI DE IMPOZITE ȘI TAXE" MUNICIPIUL BISTRITA, STRADA ALEXANDRU ODOBESCU NR.17A Amplasament: Str. Alexandru Odobescu, Nr.17A, Loc. Bistrita, jud. Bistrița-Năsăud		Proiect nr. 124/2022
Șef proiect	Arh. Ratiu Raluca		Scara 1:100	Titlu plansă: PLAN ACOPERIS	Specialitate I. Sanitare
Proiectat	Dr. ing. Naghiu George		Data 14.10.2022		Faza: DALI
Întocmit	Ing. Lite Serban				Planșa nr. I.s.- 4
Acest document este proprietate a KES BUSINESS SRL Nici o parte a acestui document nu poate fi reproducă, stocată sau transmisă, indiferent de scop, în nici un fel de format (electronic, hartie, fotocopie, înregistrare) fără acordul prealabil al KES BUSINESS SRL Orice modificare ulterioară adusă acestui document, fără acordul scris al KES BUSINESS SRL va fi considerată nula și de nefolosit.					

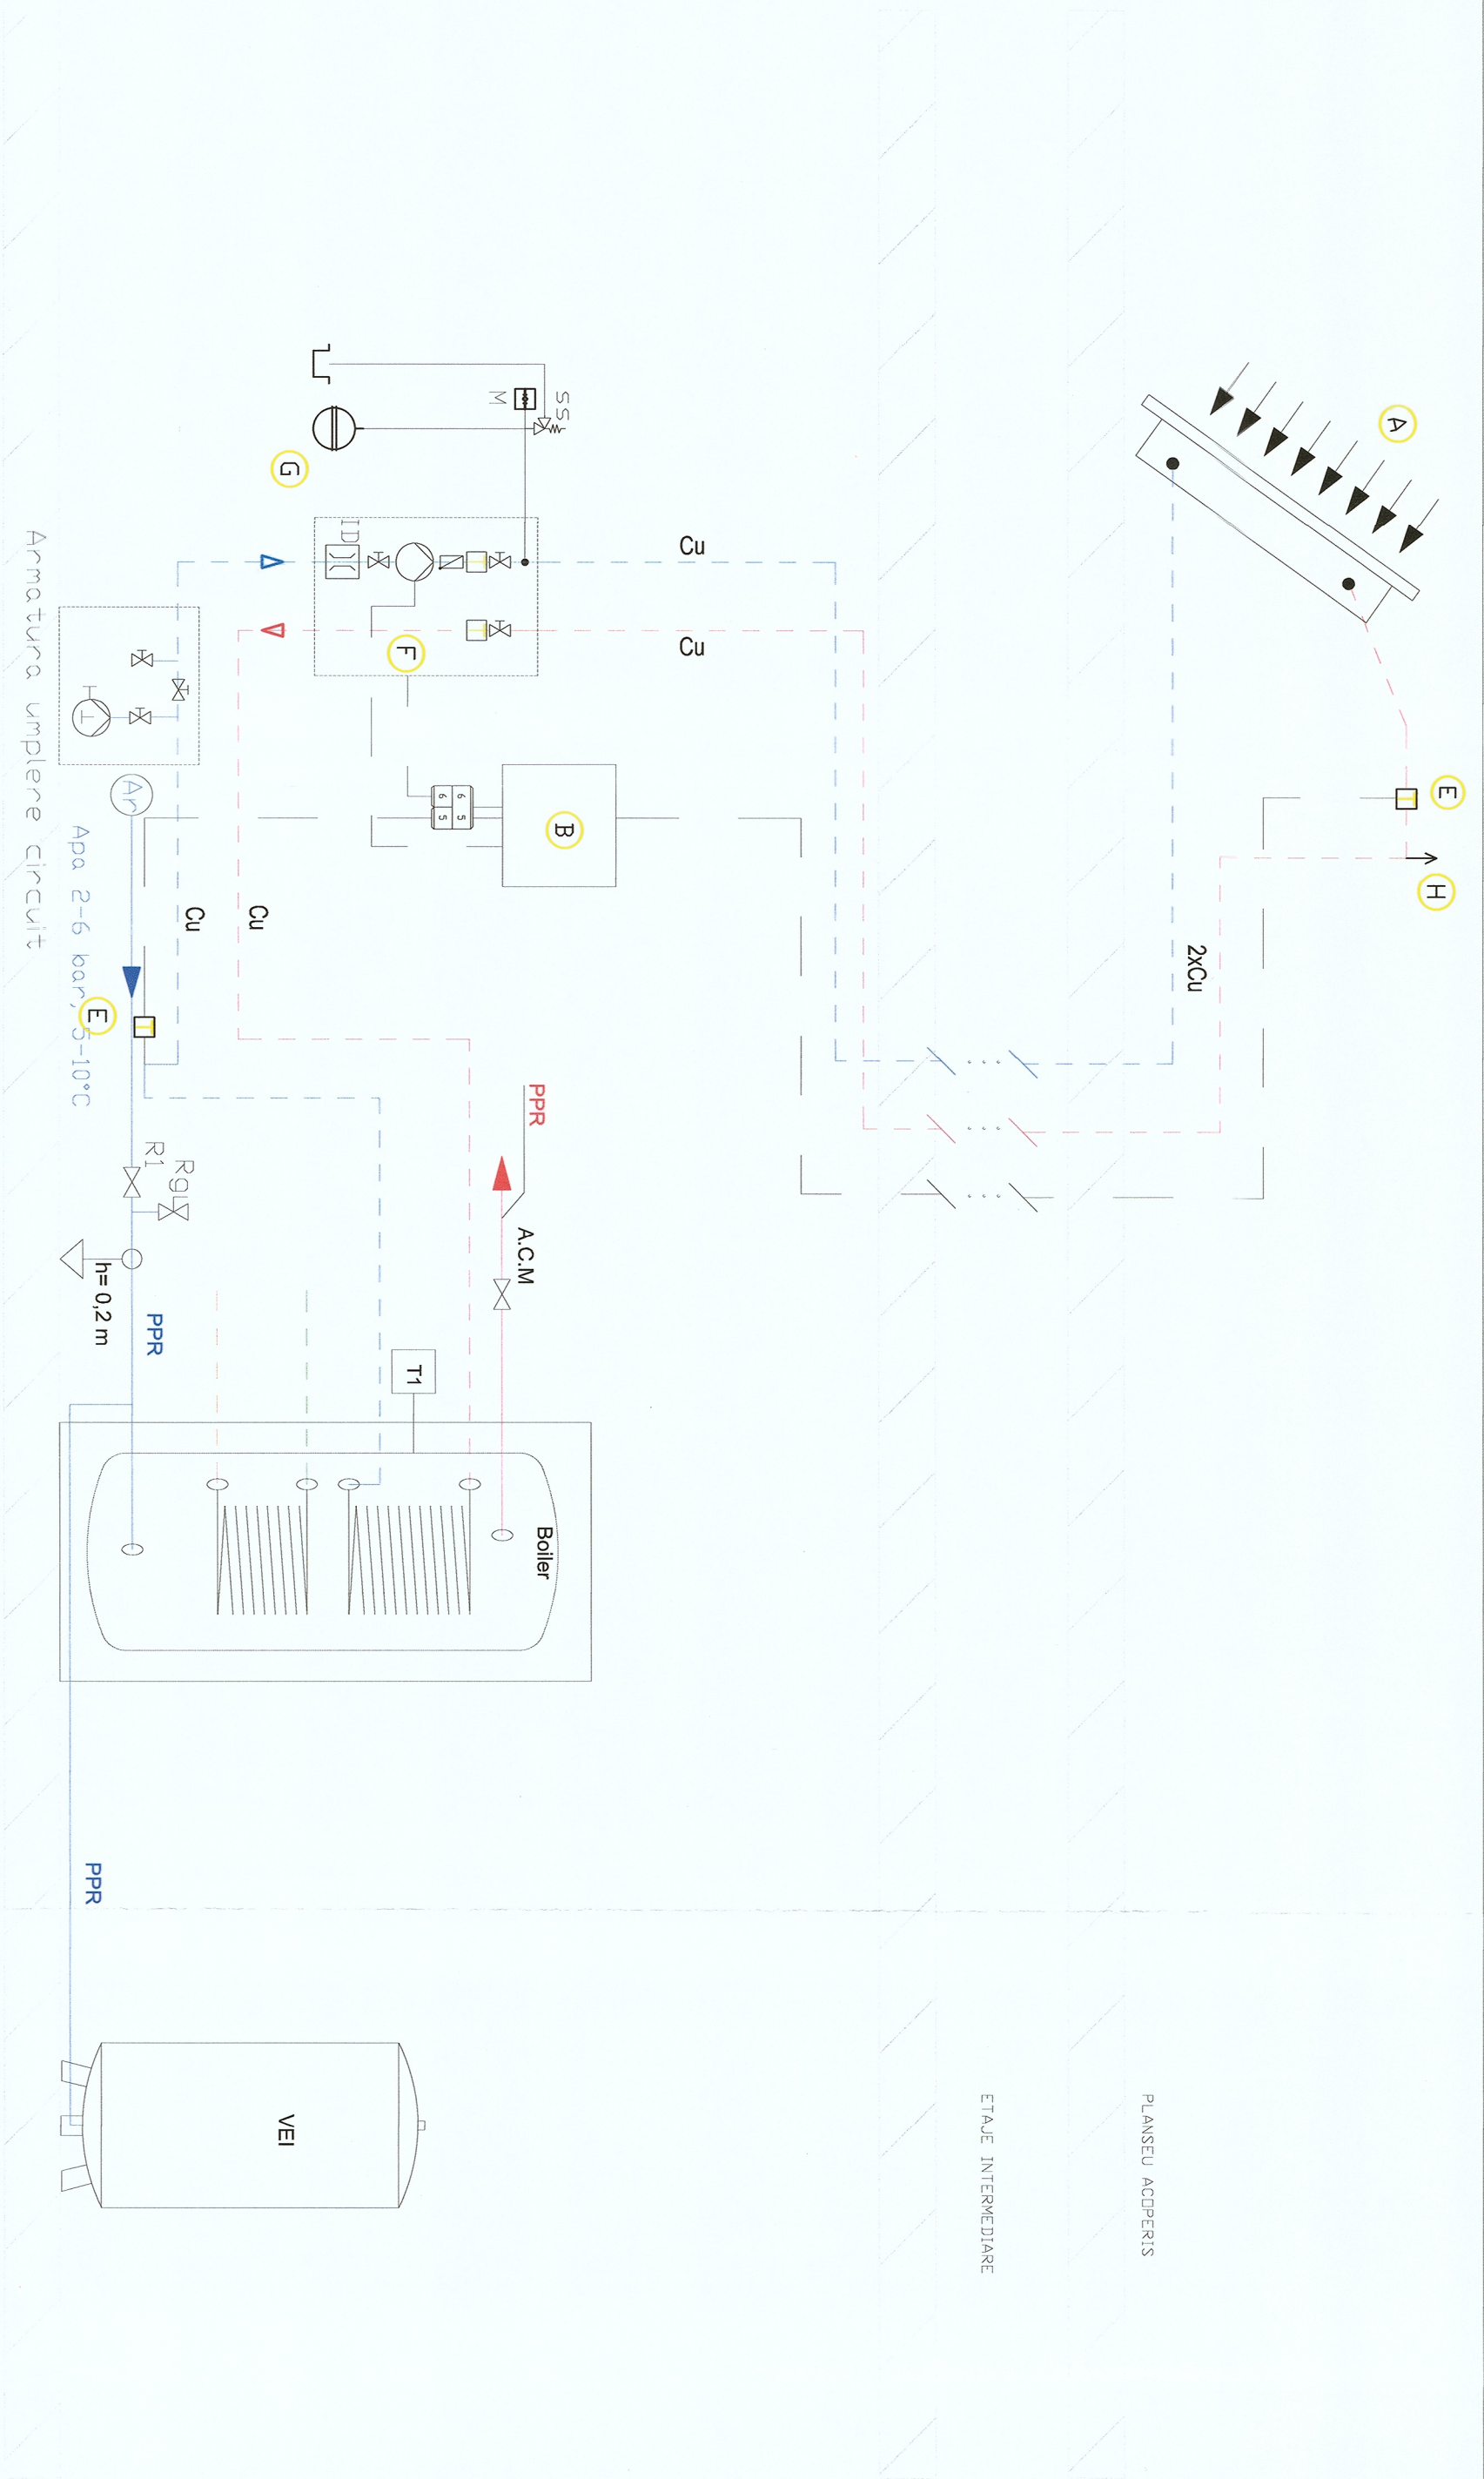

LEGENDA:

- B Boiler , montaj pe pardoseda, 500 l
- P.. Pompa de circulație cu montaj pe conducta
- VEI Vas de expansiune închis cu membrana, 50 l
- R5 Robinet sferic
- V3C Vana de amestec cu trei cai
- BEP Butelie de egalizare a presiunilor

- A Colector solar 3 buc
- B Automatizare pentru inst. solare
- F Modul de pompare pentru inst. solare
- G Vas expansiune cu membrana
- E Senzor pentru temperatura
- H Aerisitor automat de aer

- TRASEU APA CALDA
- TRASEU APA RECE
- ROBINET DE INCHIDERE
- ROBINET DE GOLIRE
- TRASEU SOLAR RETUR
- TRASEU SOLAR TUR
- TRASEU SERPENTINA CAZAN RETUR
- TRASEU SERPENTINA CAZAN TUR



Clasa de importanță a construcției: III
Categorie de importanță: C - normală
Grad de rezistență la foc: II

PROIECTANT GENERAL:		Beneficiar: Municipiul Bistrita	
KES BUSINESS SRL, Bistrita, Str. Bistrita, Nr. 30, Jud. Bistrita-Masand		Titlu: CRESTEREA EFICIENTEI ENERGETICE A SEDULUI SERVICIULUI DE IMPOZITE SI TAXE, MUNICIPIUL BISTRITA, STRADA ALEXANDRU ODOBESCU Nr.17A Adresa: Str. Alexandru Odobescu, Nr.17A, Loc. Bistrita, Jud. Bistrita-Masand	
Șef proiect	Arh. Ratu Raluca	Scara	Titlu planșă:
Proiectat	Dr. Ing. Neghinu George	1:100	SCHEMA SOLAR
Intocmit	Ing. Life Serban	Data	Faza:
		14.10.2022	DALI
			Planșa nr.
			1.8 - 5

Acest document este proprietatea a KES BUSINESS SRL. Nici o parte a acestui document nu poate fi reproducă, recopiată sau transmisă, în orice formă (fizică, electronică, mecanică, etc.), fără acordul scris al KES BUSINESS SRL. Orice încălcare a acestor condiții de utilizare va fi considerată o încălcare a legii și va fi urmărirea penală.