


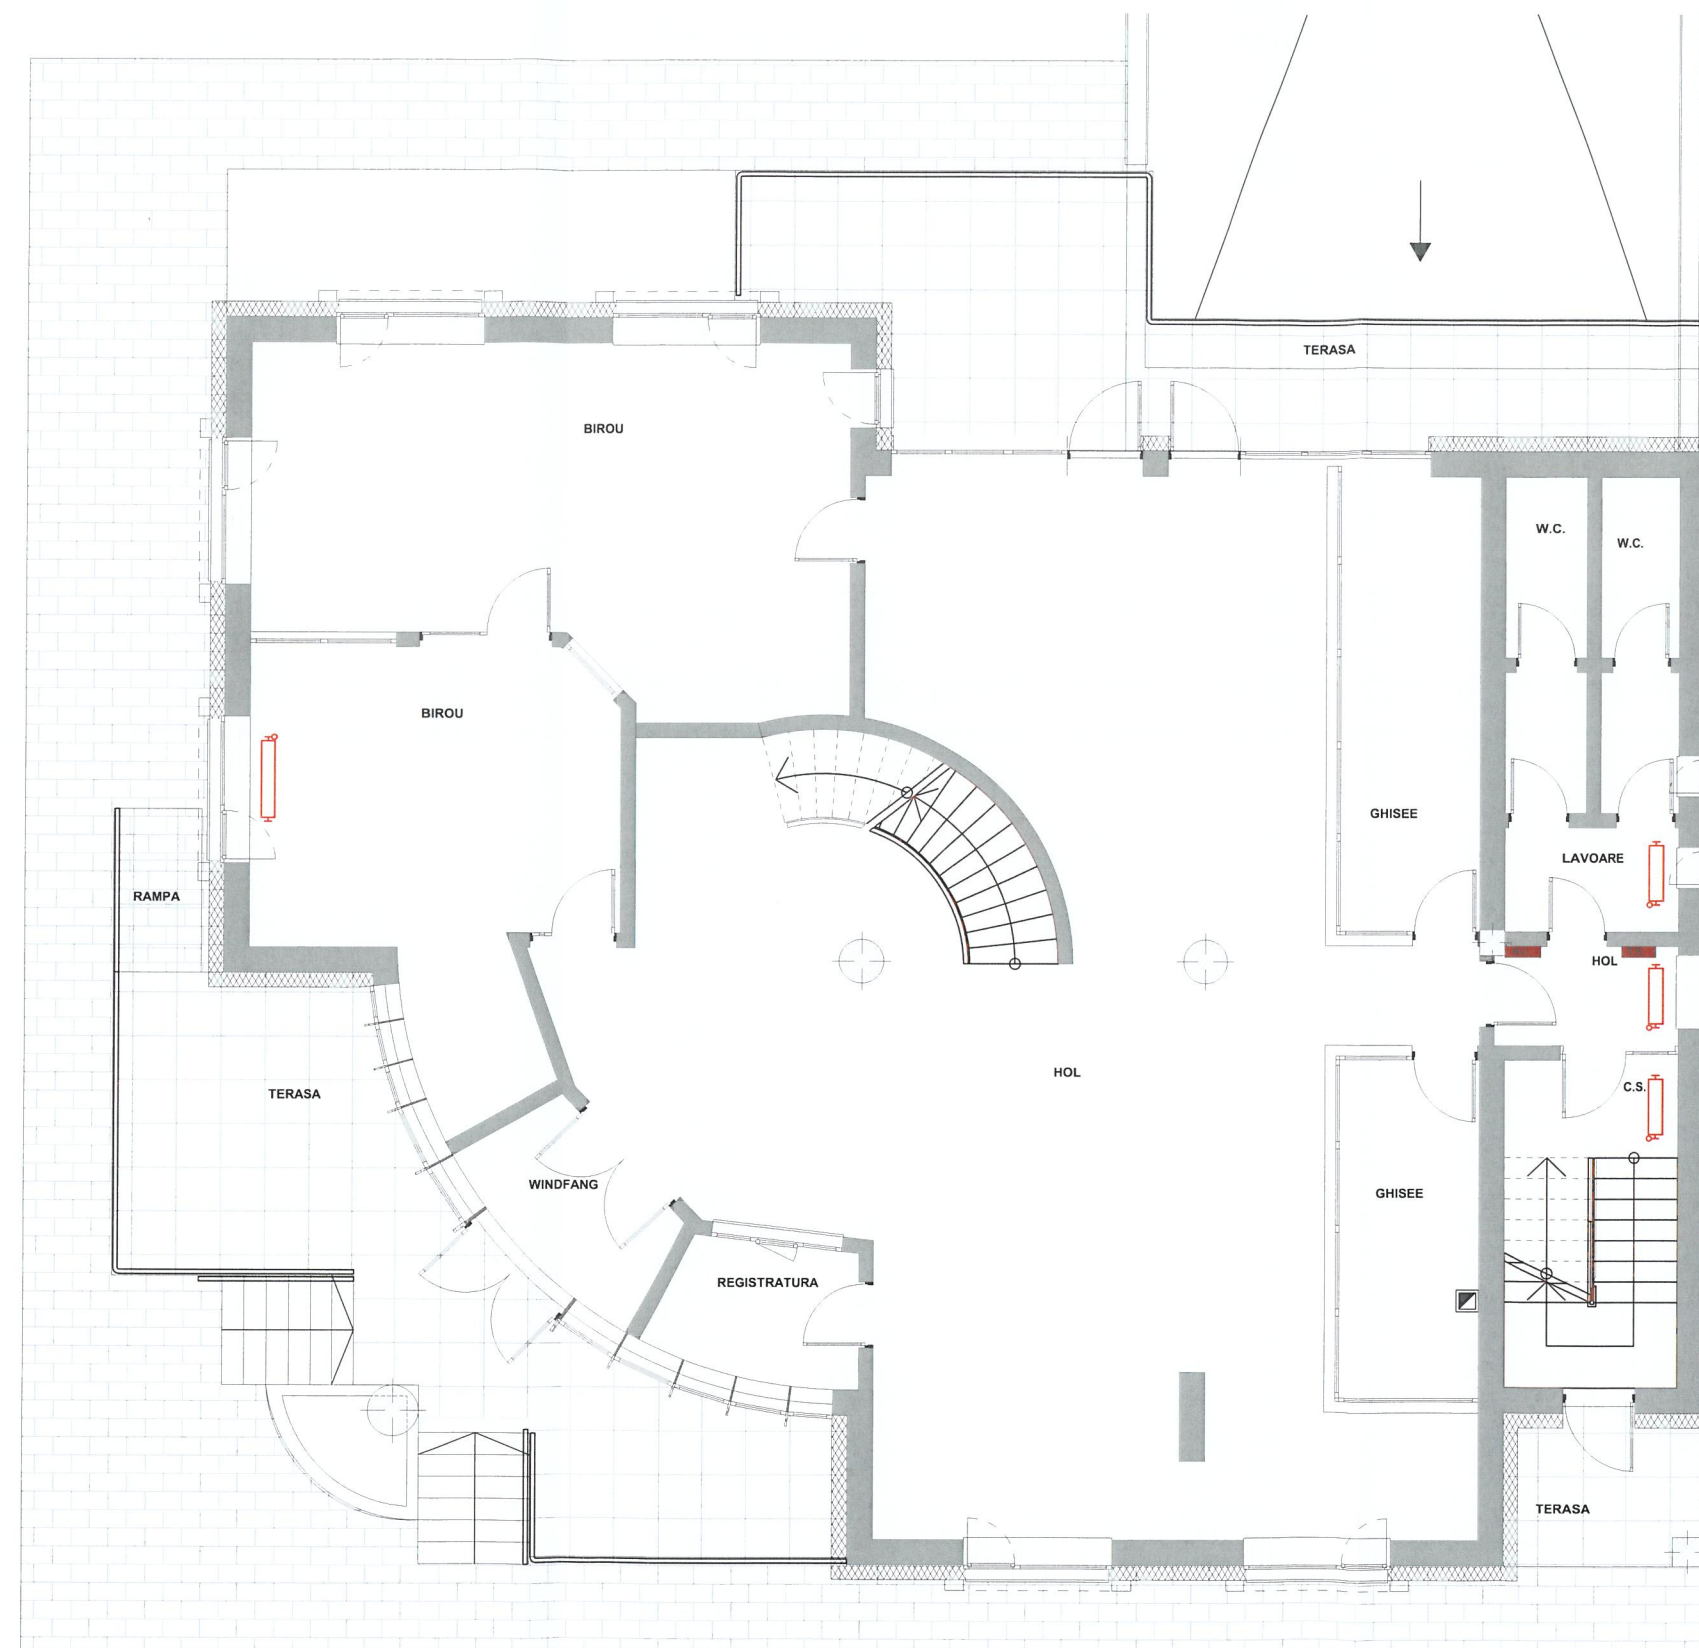
- LEGENDA:**
- Corp static de incalzire tip ventiloconvector
  - C - Cazan de pardoseala, 30 kW
  - P - Puffer acumulare agent termic, 1000 l
  - VEI - Vas de expansiune inchis; 50, 100 l
  - DC - Distribuitor colector
  - B - Boiler cu doua serpentine pentru acm, 500 l
  - MP - Modul solar de pompare



Clasa de importanță a construcției : III  
Categorie de importanță : C - normala  
Grad de rezistență la foc : II

PROIECTANT GENERAL: KES BUSINESS SRL Bistrita, Str. 1 Decembrie, Nr 30, Birou 2, Jud Bistrita Nasaud			Beneficiar: Municipiul Bistrita Titlu: "CREȘTEREA EFICIENȚEI ENERGETICE A SEDIULUI SERVICIULUI DE IMPOZITE ȘI TAXE" MUNICIPIUL BISTRIȚA, STRADA ALEXANDRU ODOBESCU NR.17A Amplasament: Str. Alexandru Odobescu, Nr.17A, Loc. Bistrita, jud. Bistrița-Năsăud		Proiect nr. 124/2022
Șef proiect	Arh. Ratiu Raluca		Scara 1:100	Titlu plansă: PLAN SUBSOL	Specialitate I. Termice
Proiectat	Dr. ing. Naghiu George		Data 14.10.2022		Faza: DALI
Întocmit	Ing. Lite Serban				Planșa nr. I.t.- 3
Acest document este proprietate a KES BUSINESS SRL. Nici o parte a acestui document nu poate fi reproducă, stocată sau transmisă, indiferent de scop, în nici un fel de format (electronic, hartie, fotocopie, înregistrare) fără acordul prealabil al KES BUSINESS SRL. Orice modificare ulterioară adusă acestui document, fără acordul scris al KES BUSINESS SRL va fi considerată nula și de nevalabilă.					






**LEGENDA:**  
 - Corp static de incalzire tip ventiloconvector




Clasa de importanță a construcției : III  
 Categoria de importanță : C - normala  
 Grad de rezistență la foc : II

PROIECTANT GENERAL: KES BUSINESS SRL Bistrita, Str. 1 Decembrie, Nr 30, Birou 2, Jud Bistrita Nasaud			Beneficiar: Municipiul Bistrita Titlu: "CREȘTEREA EFICIENȚEI ENERGETICE A SEDIULUI SERVICIULUI DE IMPOZITE ȘI TAXE" MUNICIPIUL BISTRIȚA, STRADA ALEXANDRU ODOBESCU NR.17A Amplasament: Str. Alexandru Odobescu, Nr.17A, Loc. Bistrita, jud. Bistrita-Năsăud		Proiect nr. 124/2022
Șef proiect	Arh. Ratiu Raluca		Scara 1:100	Titlu plansă: PLAN PARTER	Specialitate I. Termice
Proiectat	Dr. ing. Naghiu George		Data		Faza: DALI
Întocmit	Ing. Lite Serban		14.10.2022		Planșa nr. I.t.- 4
Acest document este proprietate a KES BUSINESS SRL. Nici o parte a acestui document nu poate fi reproducă, stocată sau transmisă, indiferent de scop, în nici un fel de format (electronic, hartie, fotocopie, înregistrare) fără acordul prealabil al KES BUSINESS SRL. Orice modificare ulterioară adusă acestui document, fără acordul scris al KES BUSINESS SRL, va fi considerată nula și de nefolosit.					

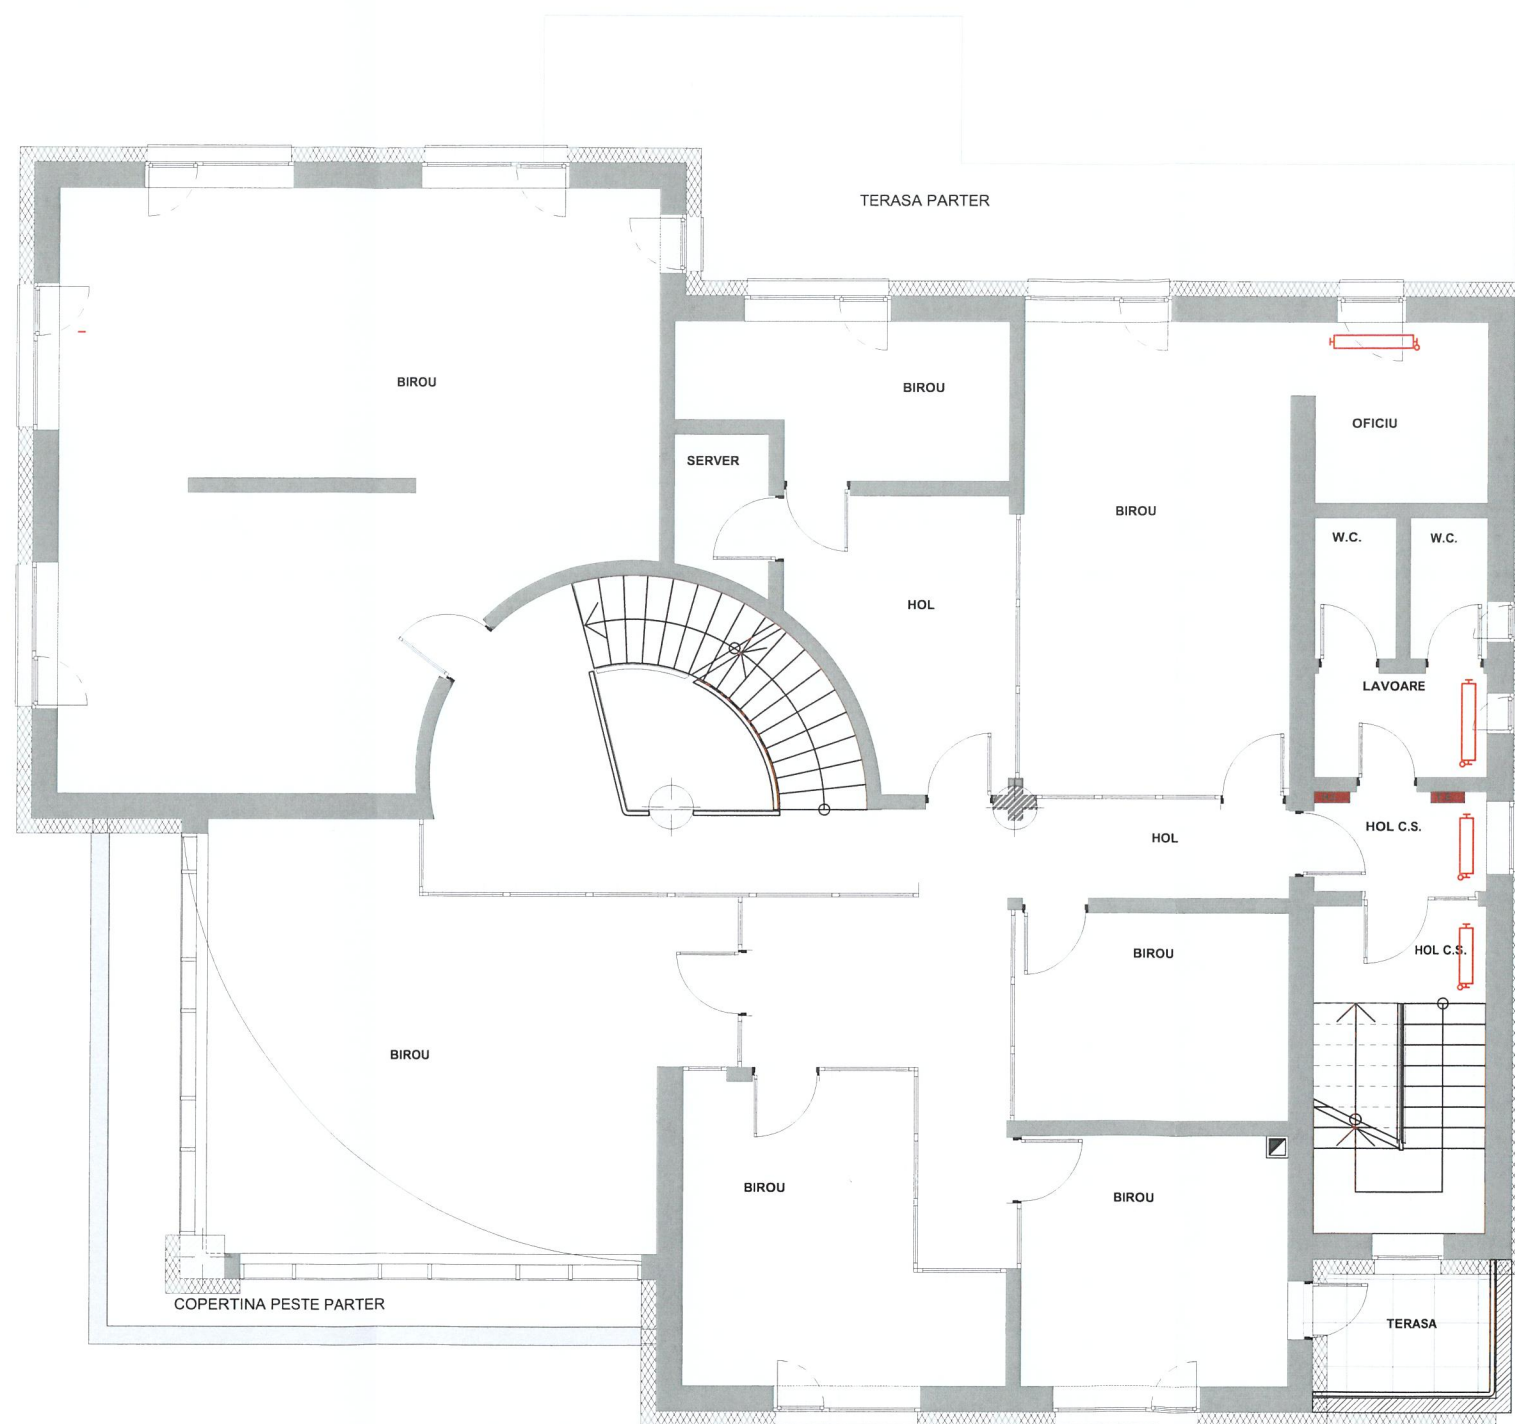


**LEGENDA:**


 - Corp static de incalzire tip ventilatorconvector



Clasa de importanță a construcției : III  
Categorie de importanță : C - normala  
Grad de rezistență la foc : II

PROIECTANT GENERAL: KES BUSINESS SRL Bistrita, Str. 1 Decembrie, Nr 30, Birou 2, Jud Bistrita Nasaud			Beneficiar: Municipiul Bistrita Titlu: "CREȘTEREA EFICIENȚEI ENERGETICE A SEDIULUI SERVICIULUI DE IMPOZITE ȘI TAXE" MUNICIPIUL BISTRIȚA, STRADA ALEXANDRU ODOBESCU NR.17A Amplasament: Str. Alexandru Odobescu, Nr.17A, Loc. Bistrita, jud. Bistrița-Năsăud		Project nr. 124/2022
Șef proiect	Arh. Ratiu Raluca		Scara 1:100	Titlu planșă: PLAN ETAJ 1	Faza: DALI
Proiectat	Dr. ing. Naghiu George		Data		Planșa nr.
Întocmit	Ing. Lite Serban		14.10.2022		I.t.- 5
Acest document este proprietate a KES BUSINESS SRL. Nici o parte a acestui document nu poate fi reproducă, stocată sau transmisă, indiferent de scop, în nici un fel de format (electronic, hartie, fotocopie, înregistrare) fara acordul prealabil al KES BUSINESS SRL. Orice modificare ulterioara adusa acestui document, fara acordul scris al KES BUSINESS SRL va fi considerata nula și de nefolosit.					



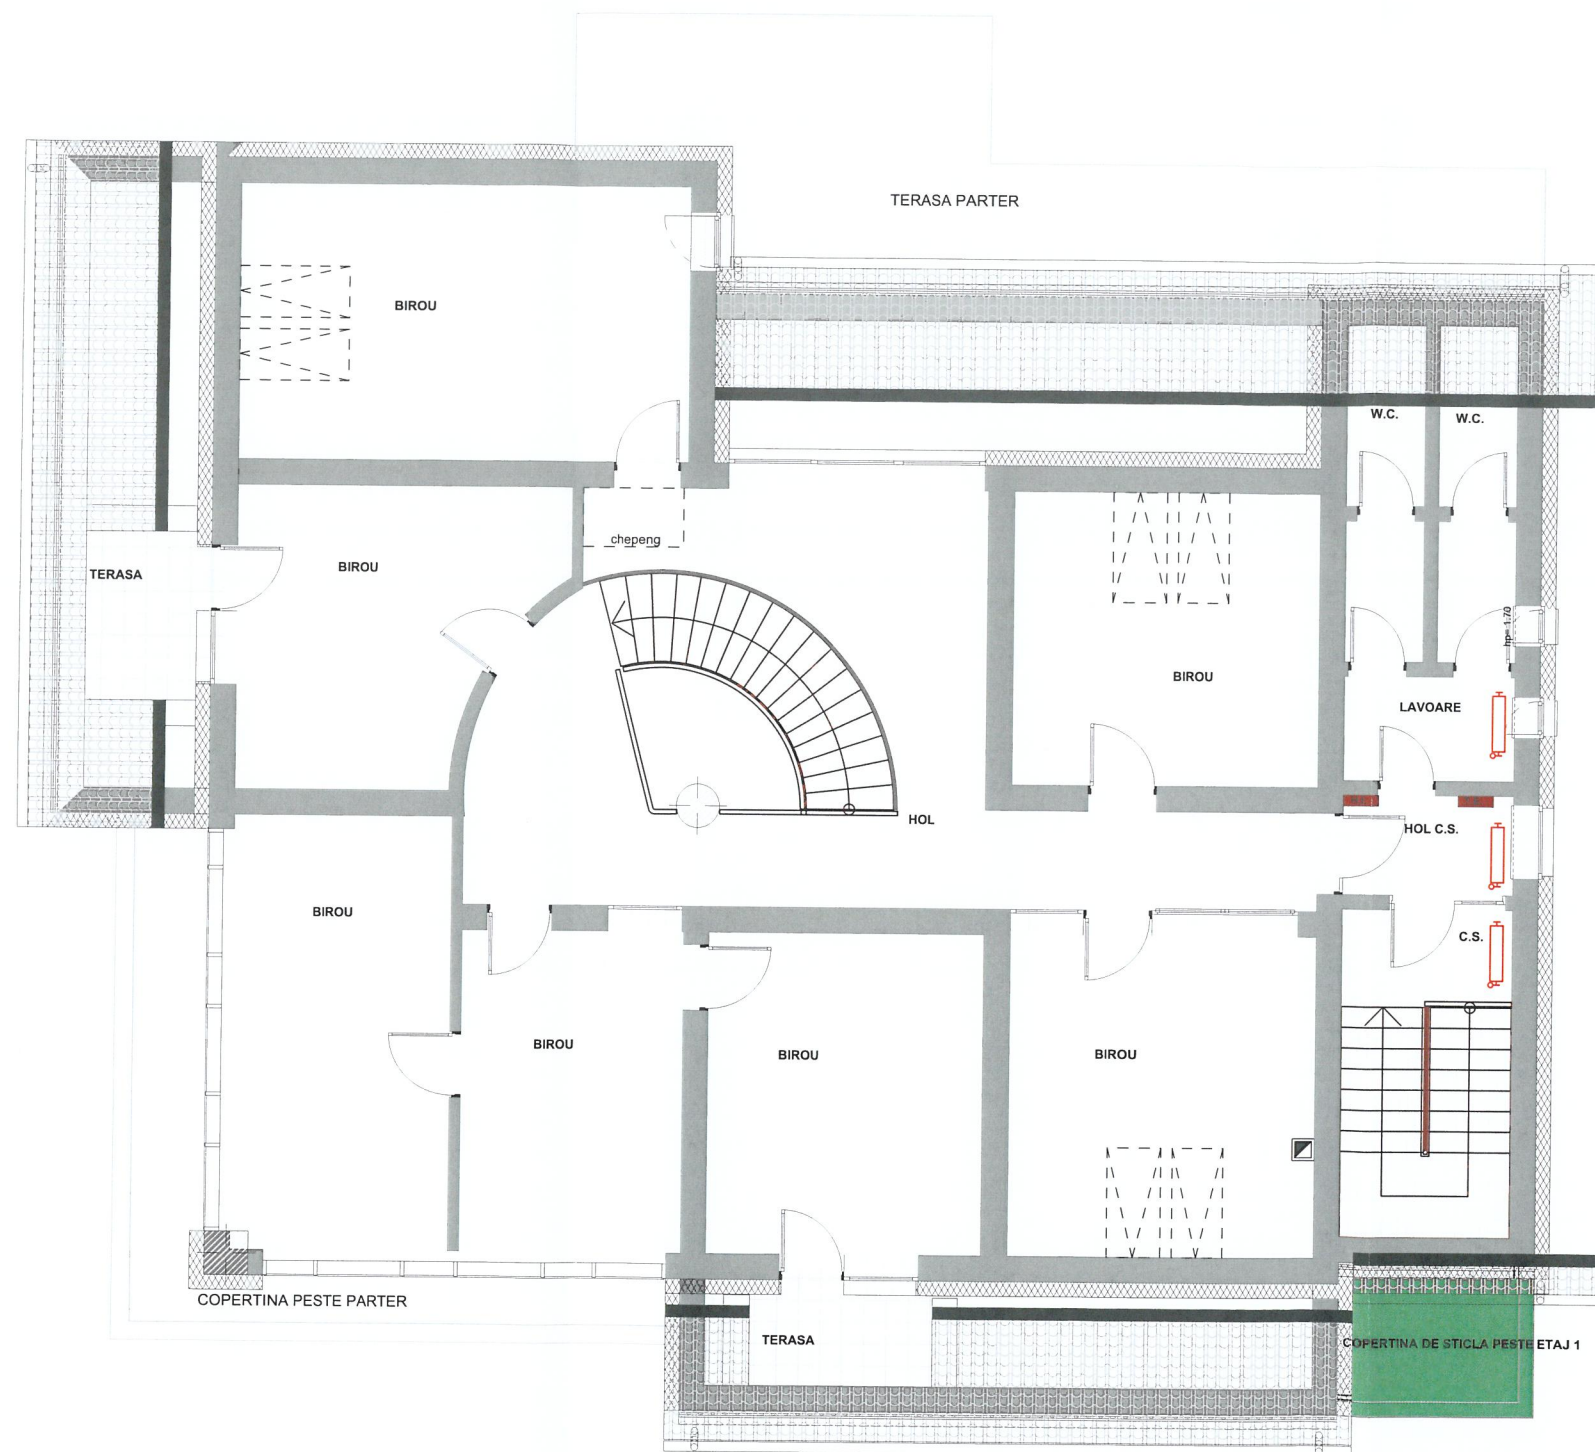


# LEGENDA:

 - Corp static de incalzire tip ventiloconvector



Clasa de importanță a construcției : III  
Categorie de importanță : C - normala  
Grad de rezistență la foc : II

<b>PROIECTANT GENERAL:</b> KES BUSINESS SRL Bistrita, Str. 1 Decembrie, Nr 30, Birou 2, Jud Bistrita Nasaud			Beneficiar: Municipiul Bistrita Titlu: "CREȘTEREA EFICIENȚEI ENERGETICE A SEDIULUI SERVICIULUI DE IMPOZITE ȘI TAXE" MUNICIPIUL BISTRITA, STRADA ALEXANDRU ODOBESCU NR.17A Amplasament: Str. Alexandru Odobescu, Nr.17A, Loc. Bistrita, jud. Bistrita-Năsăud		Proiect nr. 124/2022
Șef proiect	Arh. Ratiu Raluca		Scara 1:100	Titlu plansă: PLAN MANSARDA	Faza: DALI
Proiectat	Dr. ing. Naghiu George		Data 14.10.2022		Plansa nr. I.t.- 6
Întocmit	Ing. Lite Serban				

Acest document este proprietate a KES BUSINESS SRL. Nici o parte a acestui document nu poate fi reproducă, stocată sau transmisă, indiferent de scop, în nici un fel de format (electronic, hartie, fotocopie, înregistrare) fără acordul Prealabil al KES BUSINESS SRL. Orice modificare ulterioară adusă acestui document, fără acordul scris al KES BUSINESS SRL va fi considerată nula și de nevaloare.