




h/l= 297 / 210 (0.06m2)

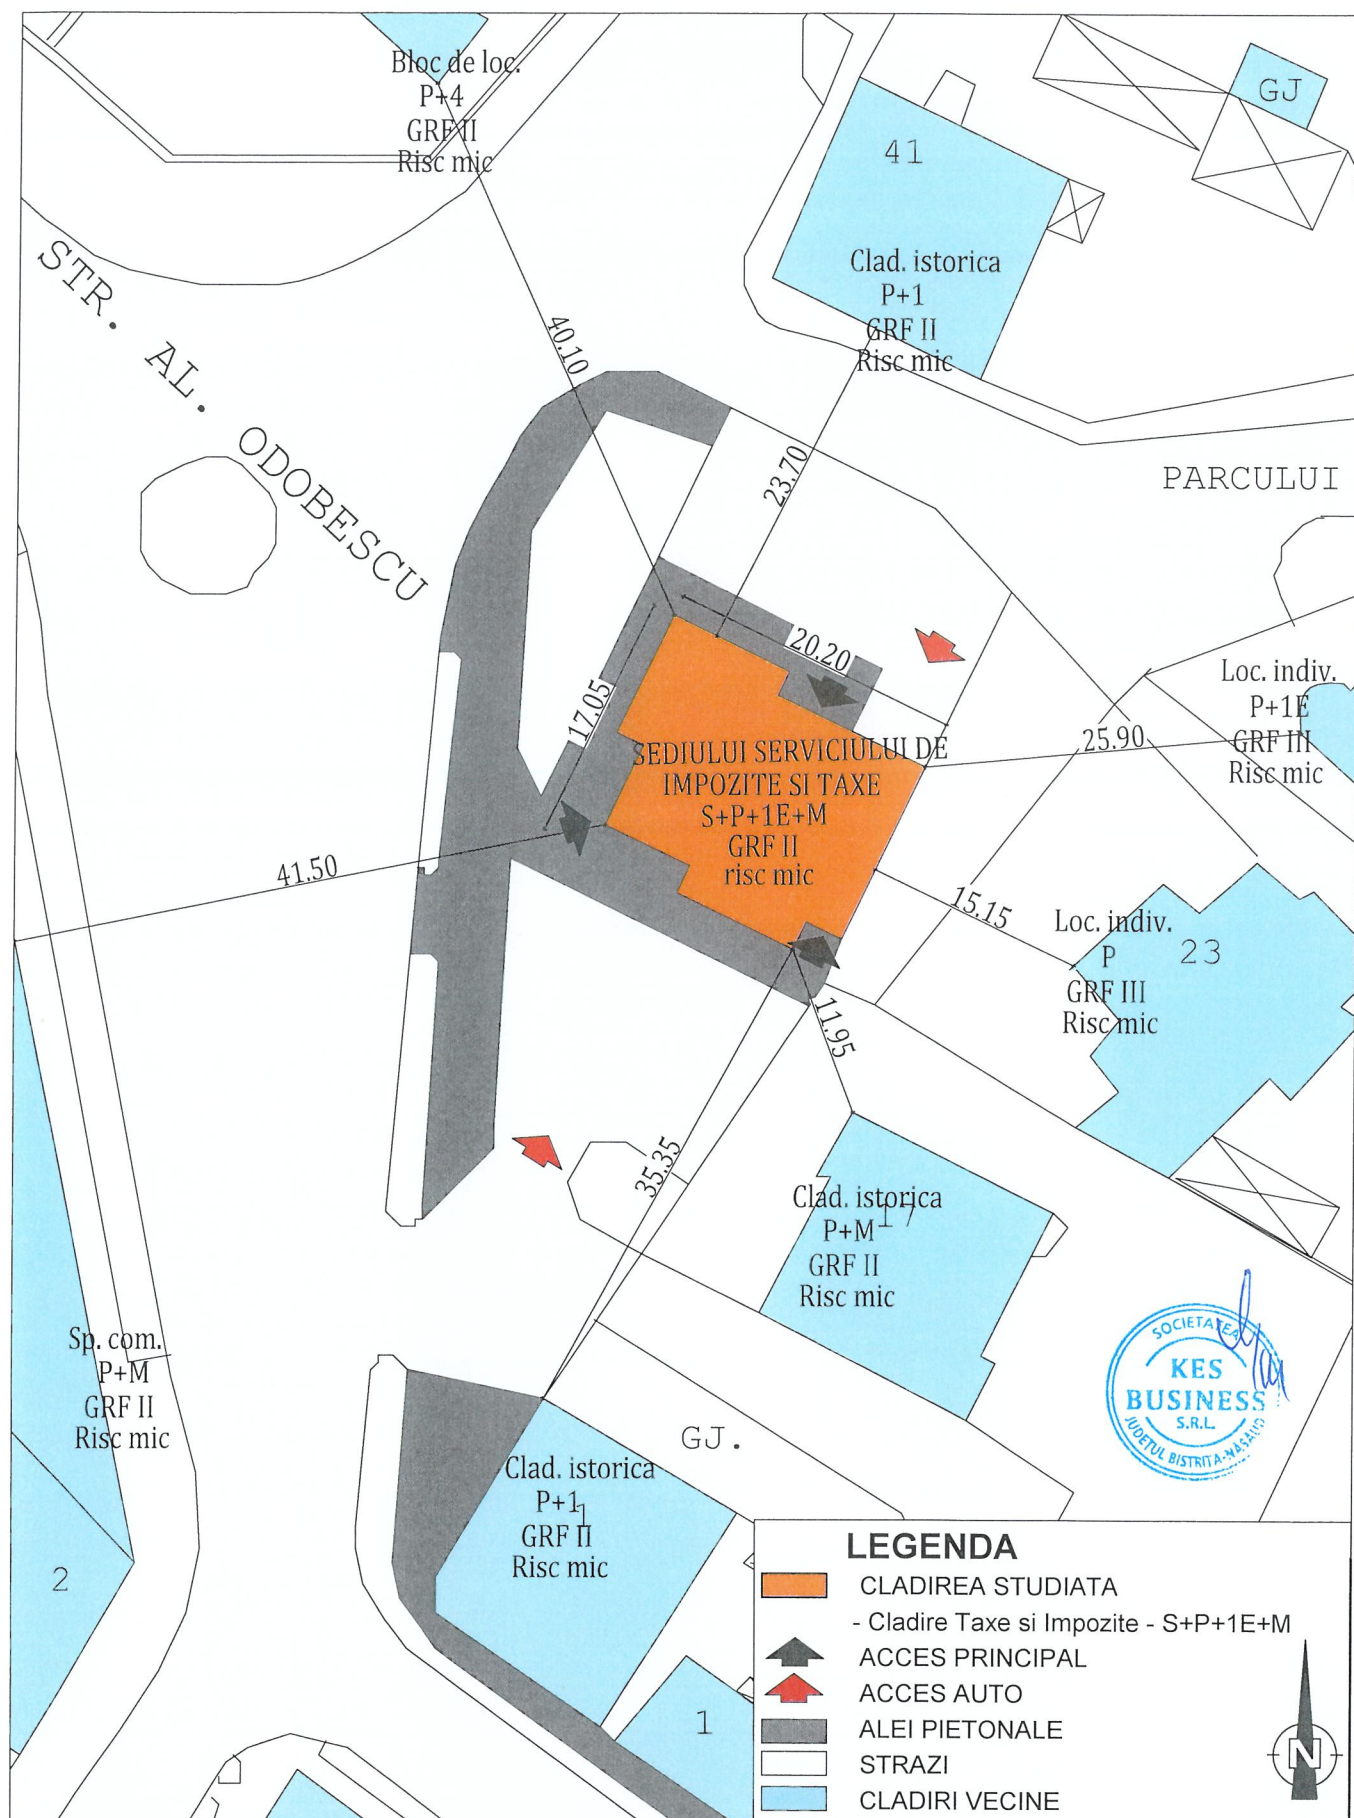


LEGENDA

- CLADIREA STUDIATA
- Cladire Taxe si Impozite - S+P+1E+M
- ACCES PRINCIPAL
- ACCES AUTO
- ALEI PIETONALE
- STRAZI
- CLADIRI VECINE



<div>PROIECTANT GENERAL: KES BUSINESS S.R.L. Mun. Bistrita, Str. 1 Decembrie, Nr.30, Birou 2, Jud. Bistrita-Nasaud</div>			<div>Beneficiar: Municipiul Bistrita Titlu: "CREȘTEREA EFICIENȚEI ENERGETICE A SEDIULUI SERVICIULUI DE IMPOZITE ȘI TAXE" MUNICIPIUL BISTRITA, STRADA ALEXANDRU ODOBESCU NR.17A Amplasament: Str. Al. Odobescu, Nr.17A, Loc. Bistrita, jud. Bistrita-Năsăud</div>		<div>Proiect nr. 124/2022</div>
Șef proiect	arh. Ratiu Raluca		Scara 1:500	Titlu plansă: PLAN DE SITUATIE	Specialitate I. Ventilare
Proiectat	Dr. ing. Naghiu George		Data 14.10.2022		Faza: D.A.L.I.
Întocmit	Ing. Lite Serban				Planșa nr. I.v.- 2
<div>Acest document este proprietate a KES BUSINESS S.R.L. Nici o parte a acestui document nu poate fi reproducă, stocată sau transmisă, indiferent de scop, în nici un fel de format (electronic, hartie, fotocopie, înregistrare) fara acordul prealabil al KES BUSINESS S.R.L. Orice modificare ulterioara adusa acestui document, fara acordul scris al KES BUSINESS S.R.L. va fi considerata nula si de nefolosit.</div>					

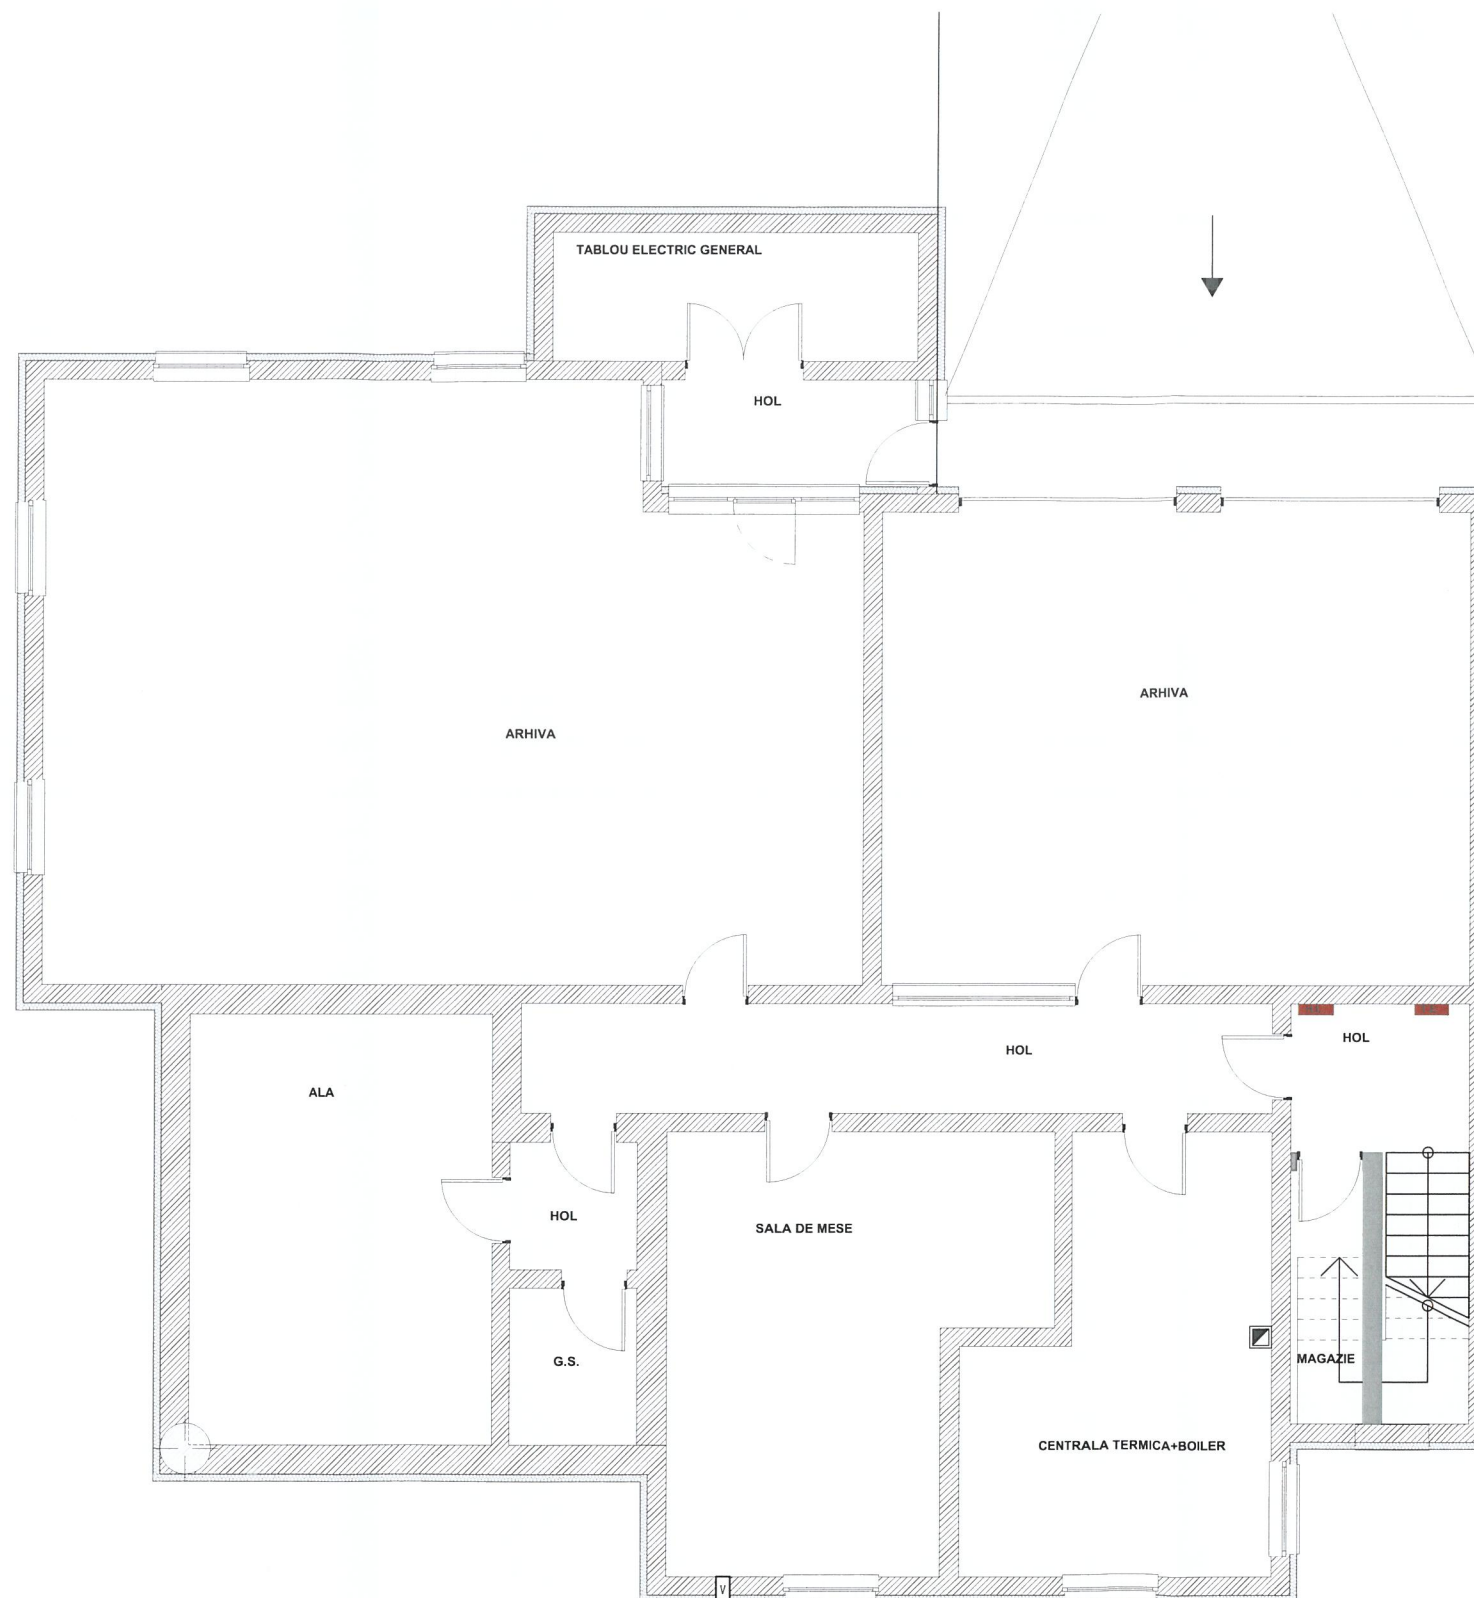


LEGENDA:




- Aparat de ventilare cu recuperare de caldura in sistem descentralizat,
Debit minim admis: 60 mc/h
Debit minim evacuat: 40 mc/h



Clasa de importanță a construcției : III
Categorie de importanță : C - normala
Grad de rezistență la foc : II

PROIECTANT GENERAL: KES BUSINESS SRL Bistrita, Str. 1 Decembrie, Nr 30, Birou 2, Jud Bistrita Nasaud			Beneficiar: Municipiul Bistrita Titlu: "CREȘTEREA EFICIENȚEI ENERGETICE A SEDIULUI SERVICIULUI DE IMPOZITE ȘI TAXE" MUNICIPIUL BISTRITA, STRADA ALEXANDRU ODOBESCU NR.17A Amplasament: Str. Alexandru Odobescu, Nr.17A, Loc. Bistrita, jud. Bistrita-Năsăud		Proiect nr. 124/2022
Șef proiect	Arh. Ratiu Raluca		Scara 1:100	Titlu planșă: PLAN SUBSOL	Specialitate I. Ventilare
Proiectat	Dr. ing. Naghiu George		Data		Faza: DALI
Întocmit	Ing. Lite Serban		14.10.2022		Planșa nr. I.v.- 3
Acest document este proprietate a KES BUSINESS SRL. Nici o parte a acestui document nu poate fi reproducă, stocată sau transmisă, indiferent de scop, în nici un fel de format (electronic, hartie, fotocopie, înregistrare) fara acordul prealabil al KES BUSINESS SRL. Orice modificare ulterioară adusă acestui document, fara acordul scris al KES BUSINESS SRL va fi considerată nula și de nevalabilă.					

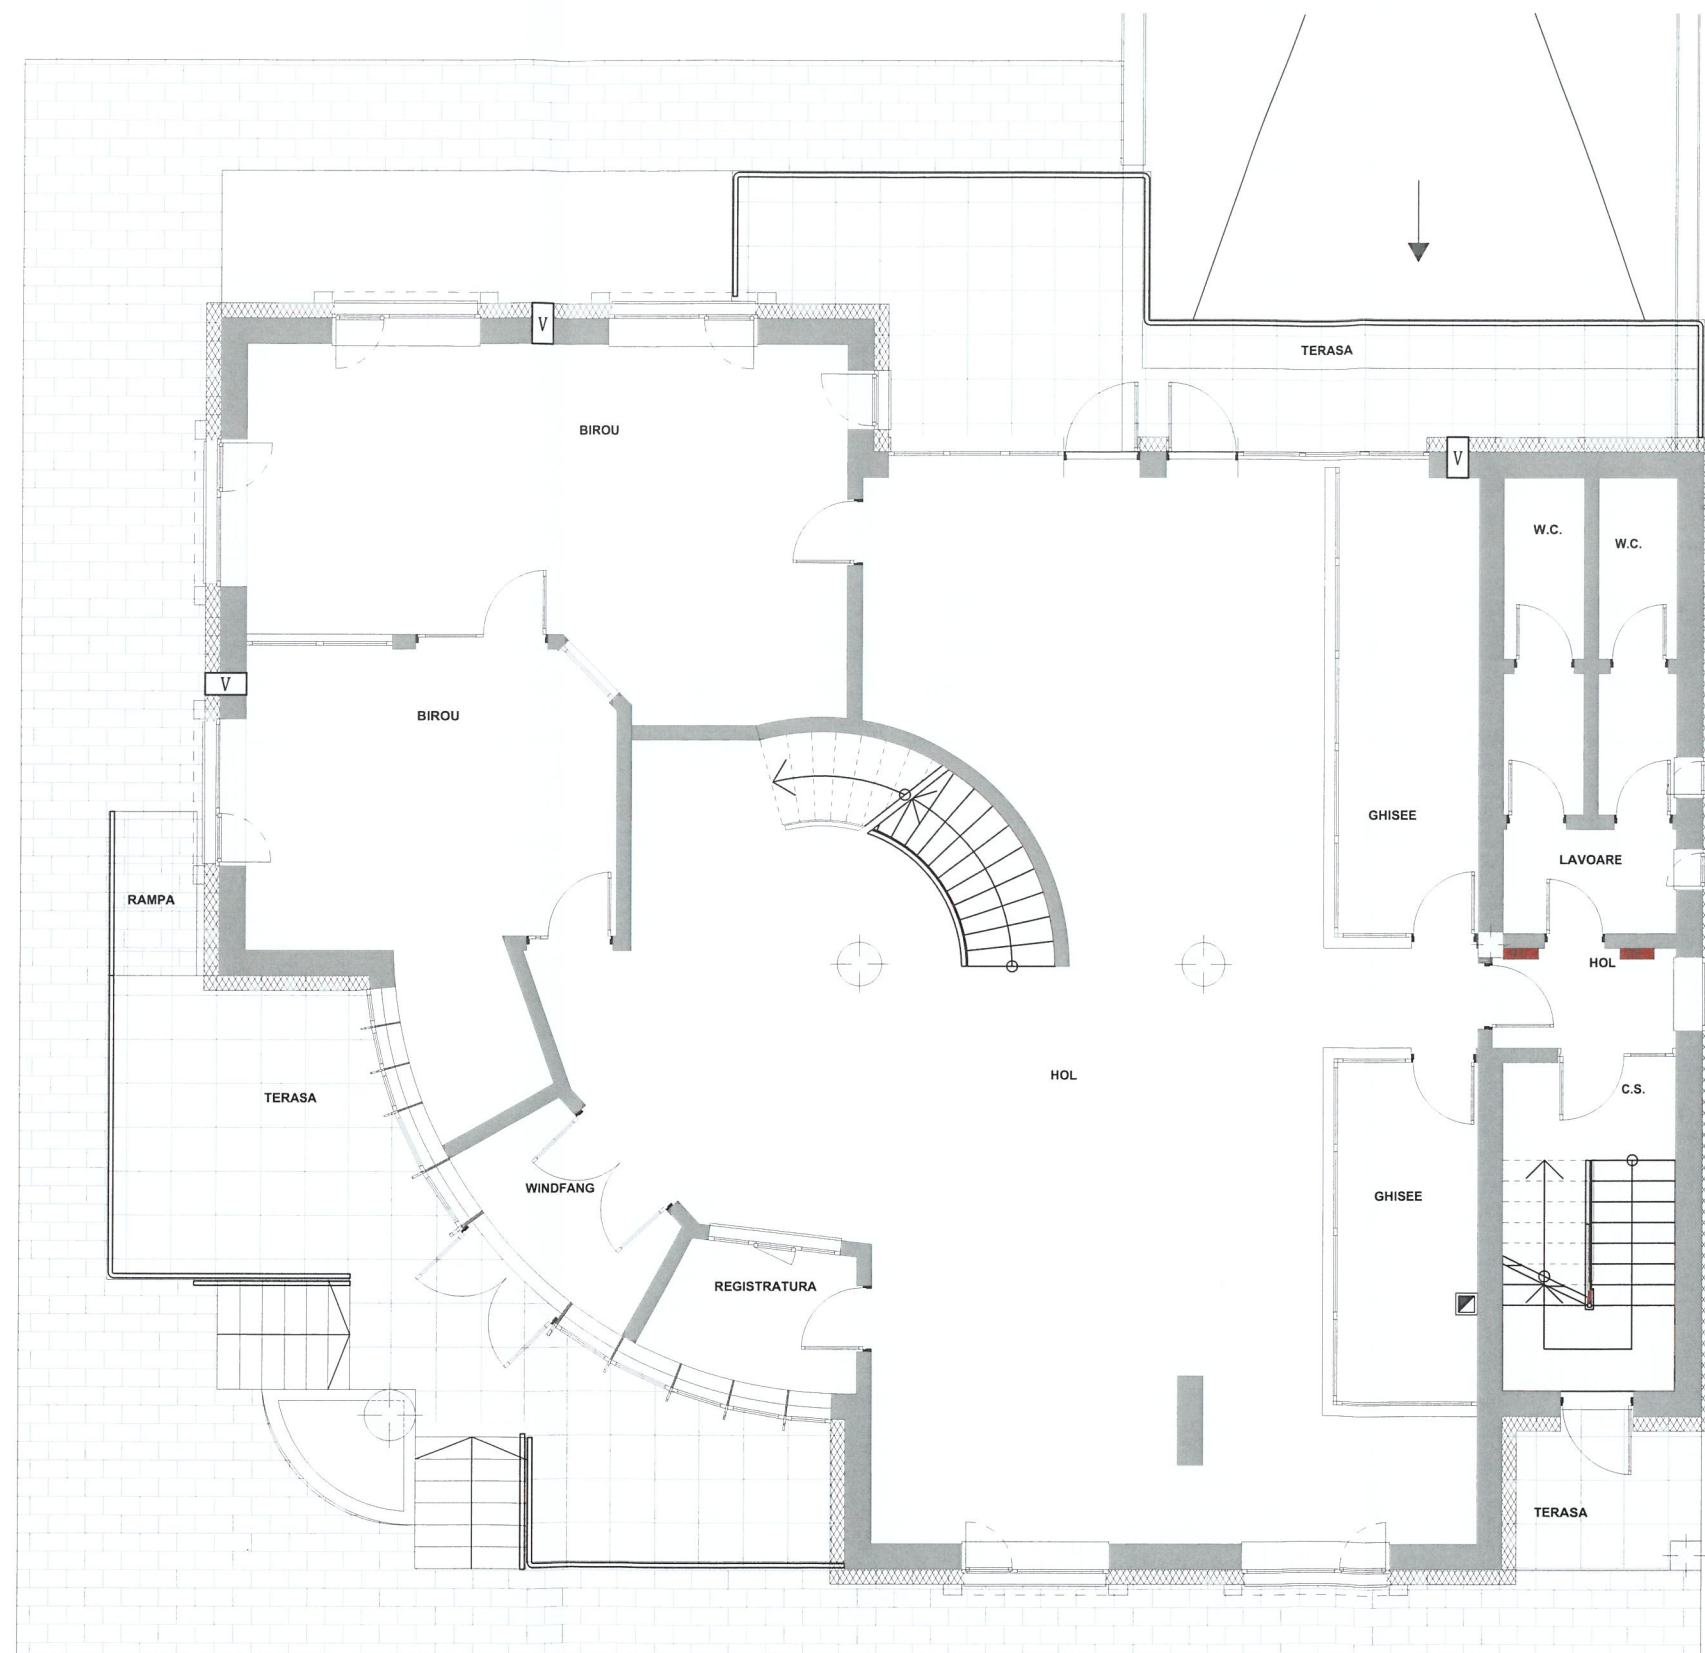

LEGENDA:




- Aparat de ventilare cu recuperare de caldura in sistem descentralizat,
Debit minim admis: 60 mc/h
Debit minim evacuat: 40 mc/h



Clasa de importanță a construcției : III
Categorie de importanță : C - normala
Grad de rezistență la foc : II

PROIECTANT GENERAL: KES BUSINESS SRL Bistrita, Str. 1 Decembrie, Nr 30, Birou 2, Jud Bistrita Nasaud			Beneficiar: Municipiul Bistrita Titlu: "CREȘTEREA EFICIENȚEI ENERGETICE A SEDIULUI SERVICIULUI DE IMPOZITE ȘI TAXE" MUNICIPIUL BISTRIȚA, STRADA ALEXANDRU ODOBESCU NR.17A Amplasament: Str. Alexandru Odobescu, Nr.17A, Loc. Bistrita, jud. Bistrita-Năsăud		Proiect nr. 124/2022
Șef proiect Arh. Ratiu Raluca	Proiectat Dr. ing. Naghiu George	Întocmit Ing. Lite Serban	Scara 1:100	Titlu plansă: PLAN PARTER	Specialitate I. Ventilare
Acest document este proprietate a KES BUSINESS SRL. Nici o parte a acestui document nu poate fi reprodusa, stocata sau transmisa, indiferent de scop, in nici un fel de format (electronic, hartie, fotocopie, inregistrare) fara acordul prealabil al KES BUSINESS SRL. Orice modificare ulterioara adusa acestui document, fara acordul scris al KES BUSINESS SRL va fi considerata nula si de nefolosit.			Data 14.10.2022		Faza: DALI Planșa nr. I.v.- 4

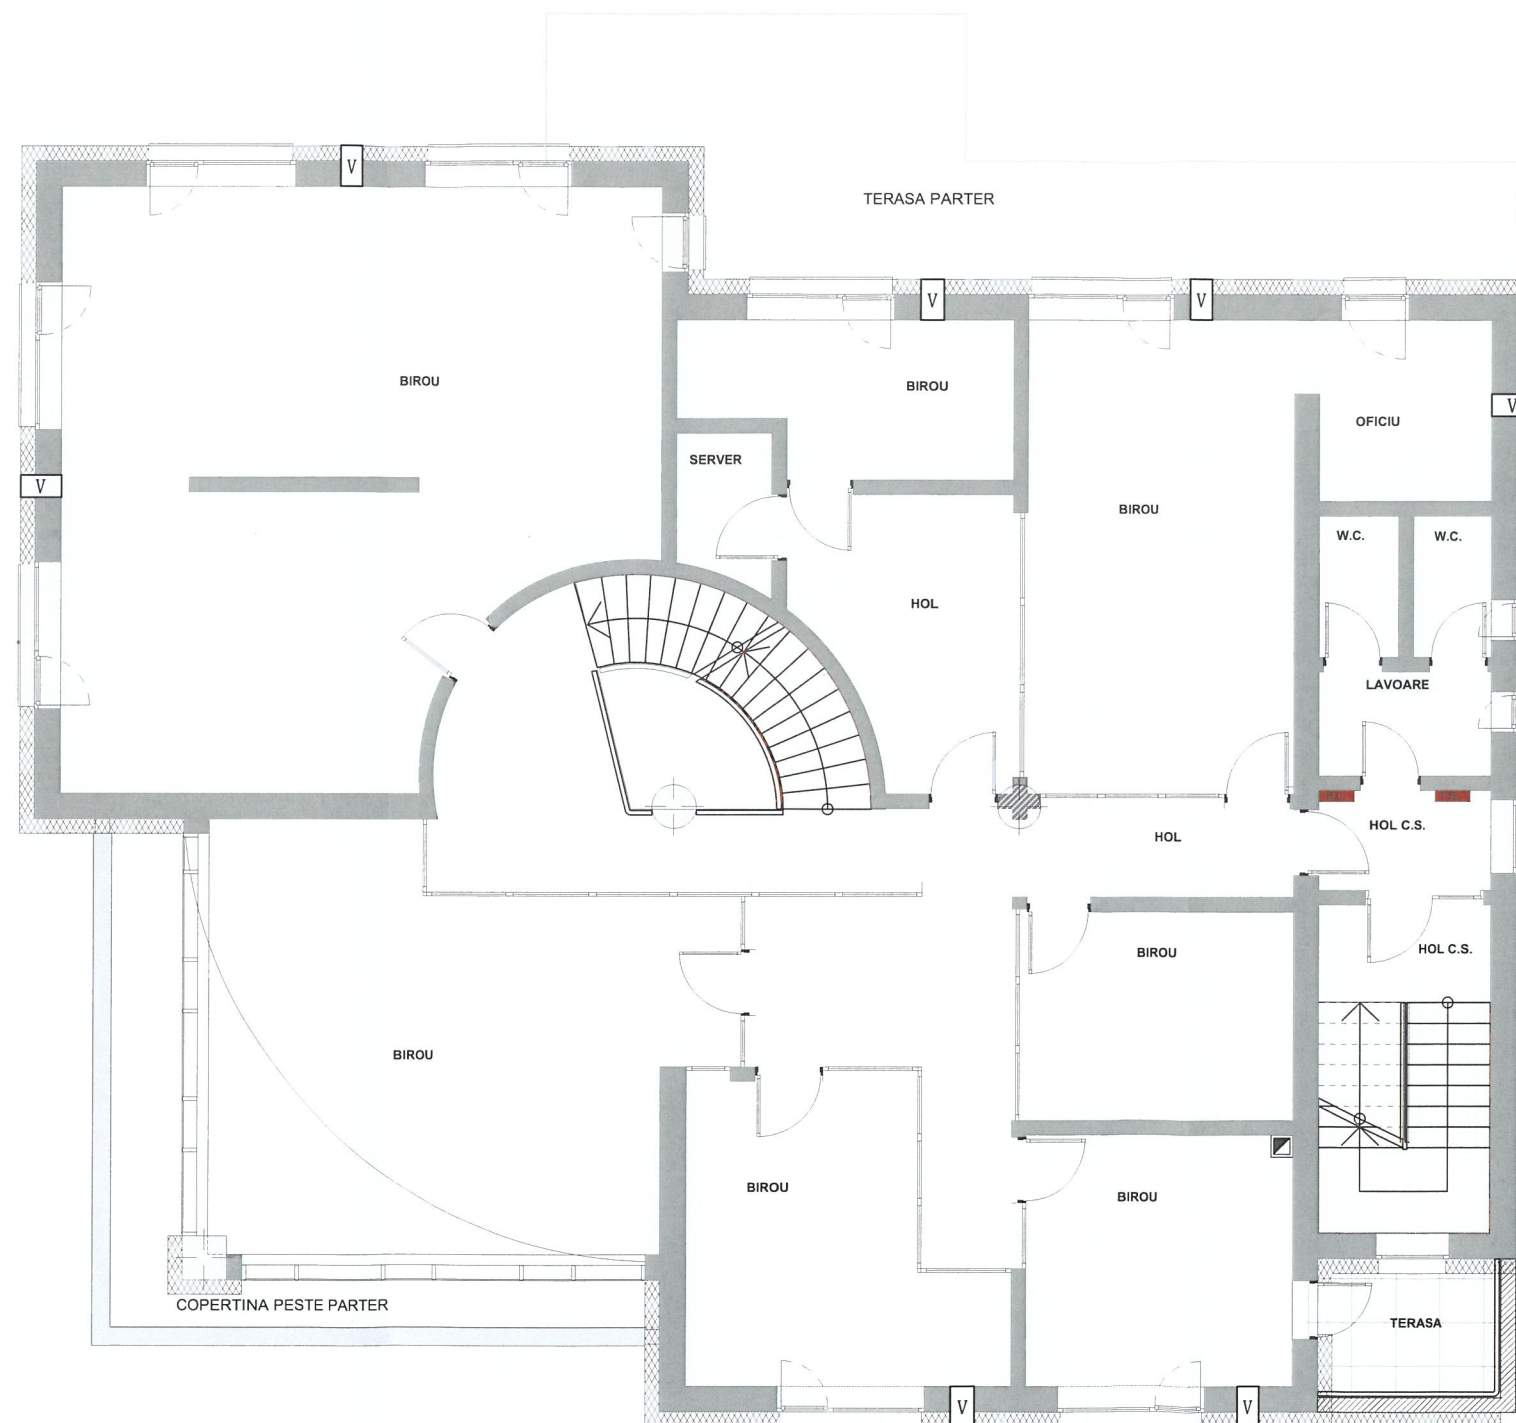

LEGENDA:




- Aparat de ventilare cu recuperare de caldura in sistem descentralizat,
Debit minim admis: 60 mc/h
Debit minim evacuat: 40 mc/h



Clasa de importanță a construcției : III
Categorie de importanță : C - normala
Grad de rezistență la foc : II

PROIECTANT GENERAL: KES BUSINESS SRL Bistrita, Str. 1 Decembrie, Nr 30, Birou 2, Jud Bistrita Nasaud		PROIECTANT DE SPECIALITATE: NOVA INSTAL SISTEM S.R.L. Cluj-Napoca, Str. Primaverii, Nr.16, Bl D20, Ap 21,Jud. Cluj		Beneficiar: Municipiul Bistrita Titlu: "CREȘTEREA EFICIENȚEI ENERGETICE A SEDIULUI SERVICIULUI DE IMPOZITE ȘI TAXE" MUNICIPIUL BISTRIȚA, STRADA ALEXANDRU ODOBESCU NR.17A Amplasament: Str. Alexandru Odobescu, Nr.17A, Loc. Bistrita, jud. Bistrita-Năsăud	
Șef proiect	Arh. Ratiu Raluca			Scara 1:100	Titlu plansă: PLAN ETAJ 1
Proiectat	Dr. ing. Naghiu George			Data 14.10.2022	Faza: DALI
Întocmit	Ing. Lite Serban				Planșa nr. I.v.- 5
Acest document este proprietate a KES BUSINESS SRL. Nici o parte a acestui document nu poate fi reproducă, stocată sau transmisă, indiferent de scop, în nici un fel de format (electronic, hartie, fotocopie, înregistrare) fără acordul prealabil al KES BUSINESS SRL. Orice modificare ulterioară adusă acestui document, fără acordul scris al KES BUSINESS SRL va fi considerată nula și de nefolosit.					

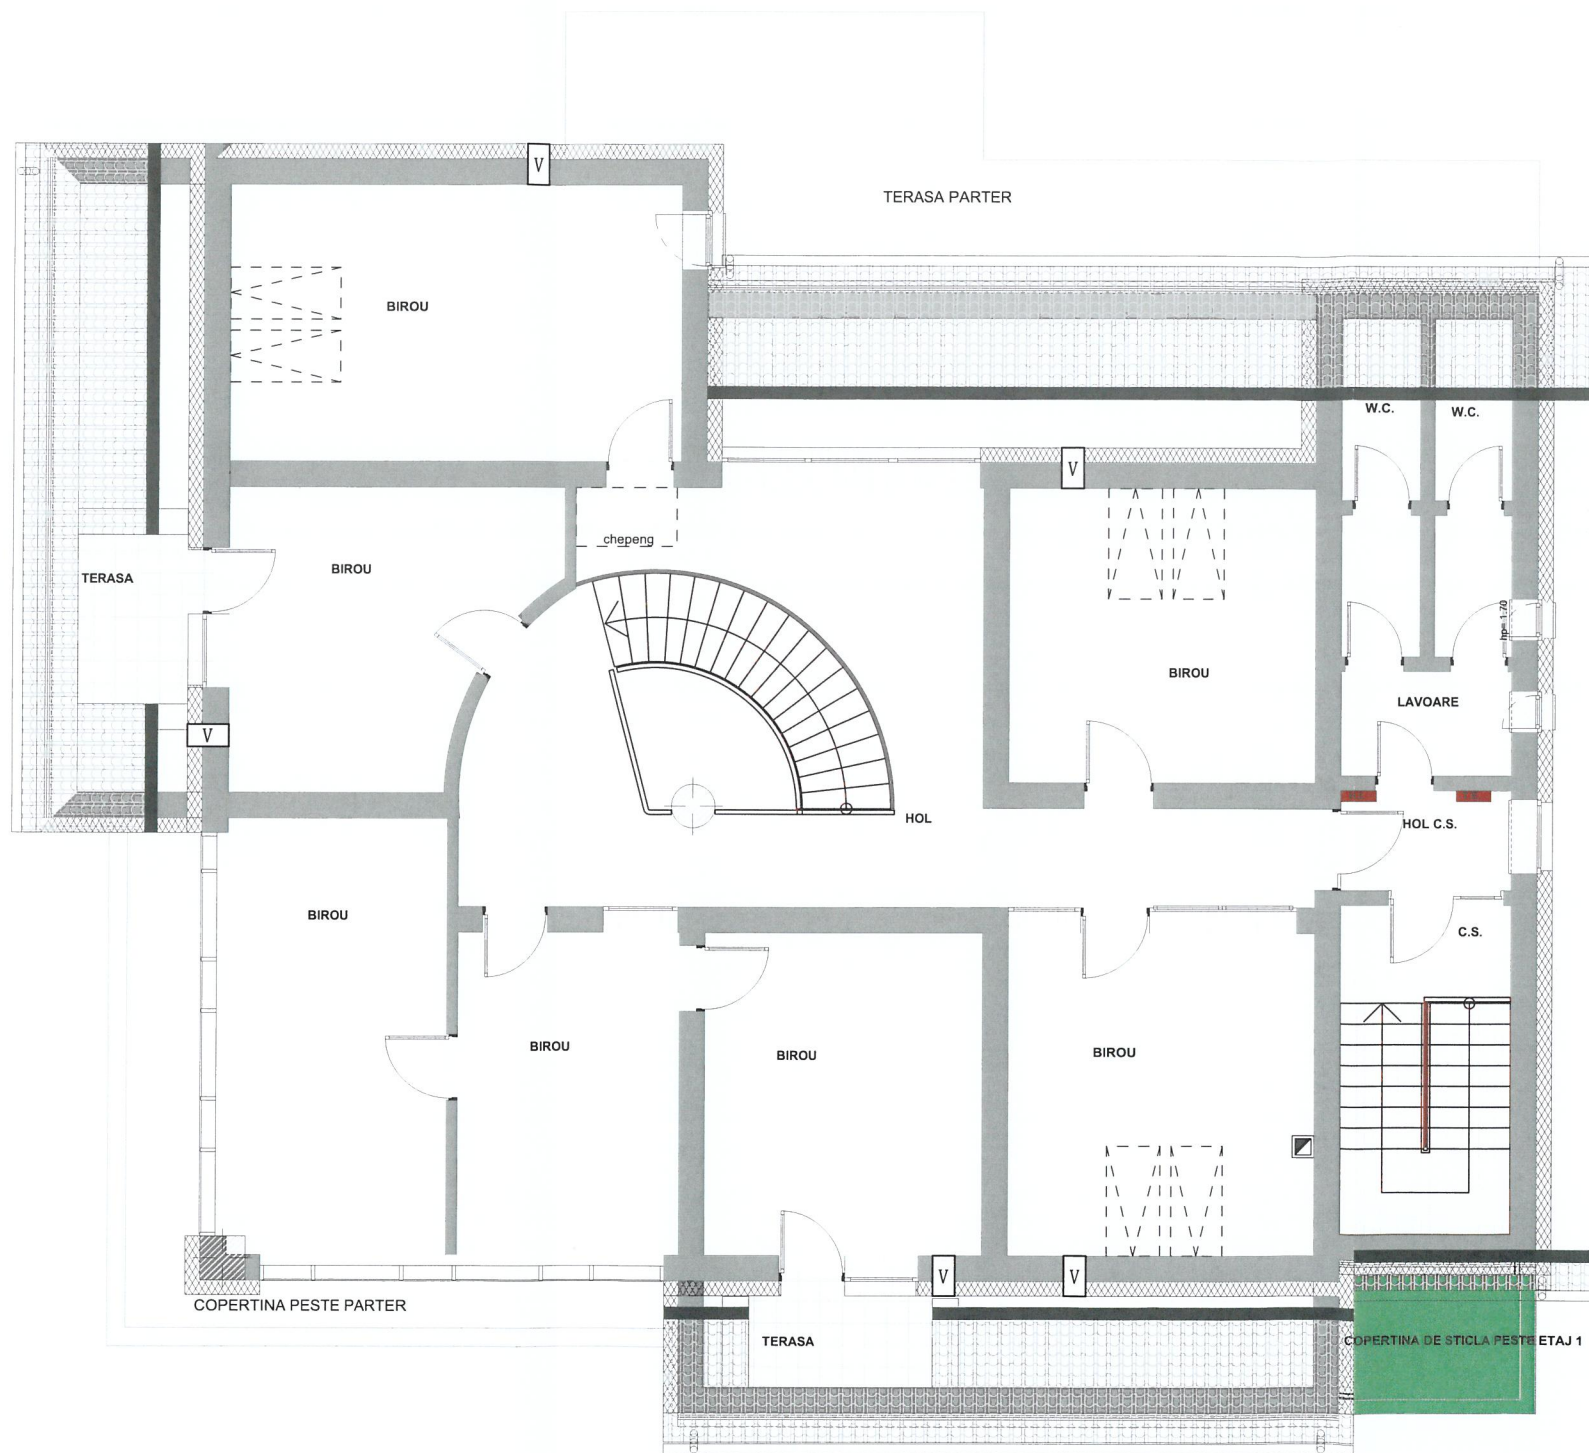




LEGENDA:



- Aparat de ventilare cu recuperare de caldura in sistem descentralizat,
Debit minim admis: 60 mc/h
Debit minim evacuat: 40 mc/h



Clasa de importanță a construcției : III
Categoria de importanță : C - normala
Grad de rezistență la foc : II

PROIECTANT GENERAL: KES BUSINESS SRL Bistrita, Str. 1 Decembrie, Nr 30, Birou 2, Jud Bistrita Nasaud			Beneficiar: Municipiul Bistrița Titlu: "CREȘTEREA EFICIENȚEI ENERGETICE A SEDIULUI SERVICIULUI DE IMPOZITE ȘI TAXE" MUNICIPIUL BISTRIȚA, STRADA ALEXANDRU ODOBESCU NR.17A Amplasament: Str. Alexandru Odobescu, Nr.17A, Loc. Bistrita, jud. Bistrița-Năsăud		Proiect nr. 124/2022
Șef proiect	Arh. Ratiu Raluca		Scara 1:100	Titlu plansă: PLAN MANSARDA	Faza: DALI
Proiectat	Dr. ing. Naghiu George		Data 14.10.2022		Plansa nr. I.v.- 6
Întocmit	Ing. Lite Serban				
Acest document este proprietate a KES BUSINESS SRL. Nici o parte a acestui document nu poate fi reproducă, stocată sau transmisă, indiferent de scop, în nici un fel de format (electronic, hartie, fotocopie, înregistrare) fara acordul prealabil al KES BUSINESS SRL. Orice modificare ulterioara adusa acestui document, fara acordul scris al KES BUSINESS SRL, va fi considerata nula si de nevaloare.					