



SECTIUNE 1-1 EXISTENTĂ

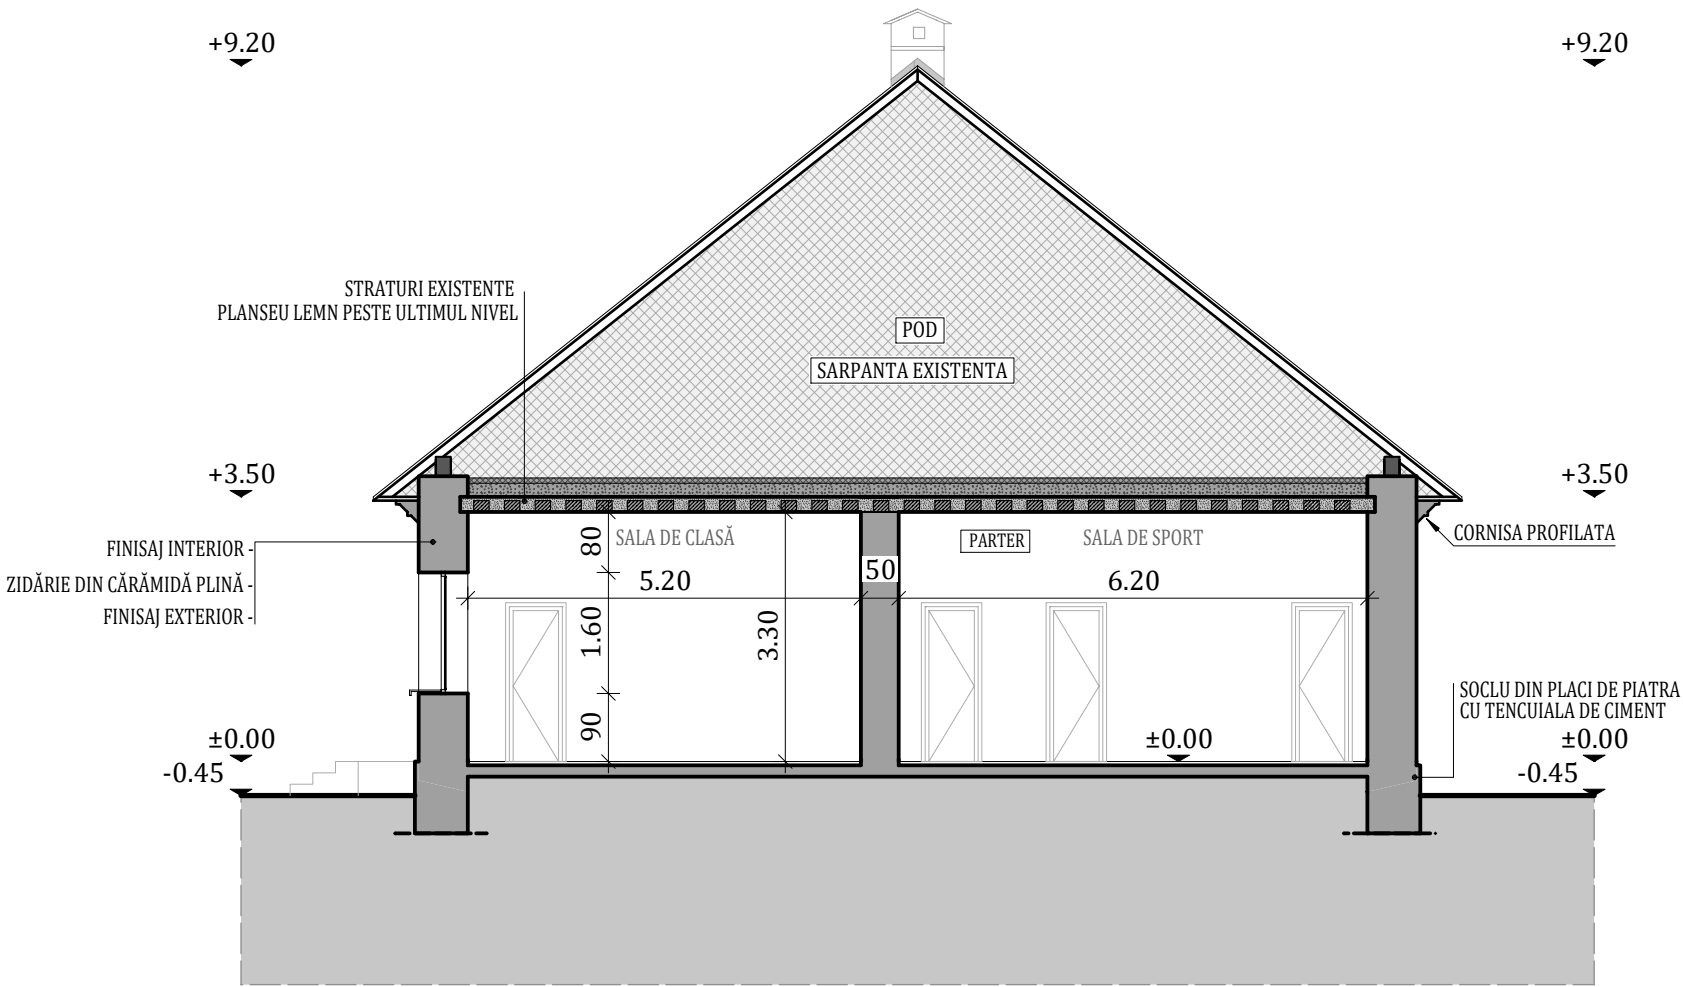

Clasa de importanță a construcției : II  
Categorie de importanță : C - normala  
Grad de rezistență la foc : III

NOTA: Suprafetele utile sunt estimative.

<div><div><div>PROIECTANT GENERAL: KLEVER SYSTEM S.R.L. str. 1 Decembrie nr. 30, 420080 Bistrita, tel./fax: +40 263/ 206137</div></div></div>			Beneficiar: Municipiul Bistrita		Proiect nr. 438/2023
			Titlu: Cresterea eficientei energetice a cladirilor - Scoala Generala Sigmir		Specialitate Arhitectura
			Amplasament: Nr. 110,111,Localitatea Sigmir, jud. Bistrita- Nasaud		
Şef proiect	arh. Fodor Tamas		Scara 1:100	Titlu plansă:  SECTIUNE EXISTENTA	Faza: D.A.L.I.
Proiectat	arh. Fodor Tamas		Data 10.04.2023		Planşa nr. A-0.3
Întocmit	ing. Matis Vlad				
Acest document este proprietate a KLEVER SYSTEM S.R.L. Nici o parte a acestui document nu poate fi reproducă, stocată sau transmisă, indiferent de scop, în nici un fel de format (electronic, hartie, fotocopie, înregistrare) fara acordul prealabil al KLEVER SYSTEM S.R.L. Orice modificare ulterioara adusa acestui document, fara acordul scris al KLEVER SYSTEM S.R.L. va fi considerata nula si de nefolosit.					