


Nu există rețea distribuție gaze naturale în zona studiată

De gaze GNV S.A.

Prezentul plan de situație însoțește avizul nr. 213863474, dat de 29.08.2022



Ortofotoplan

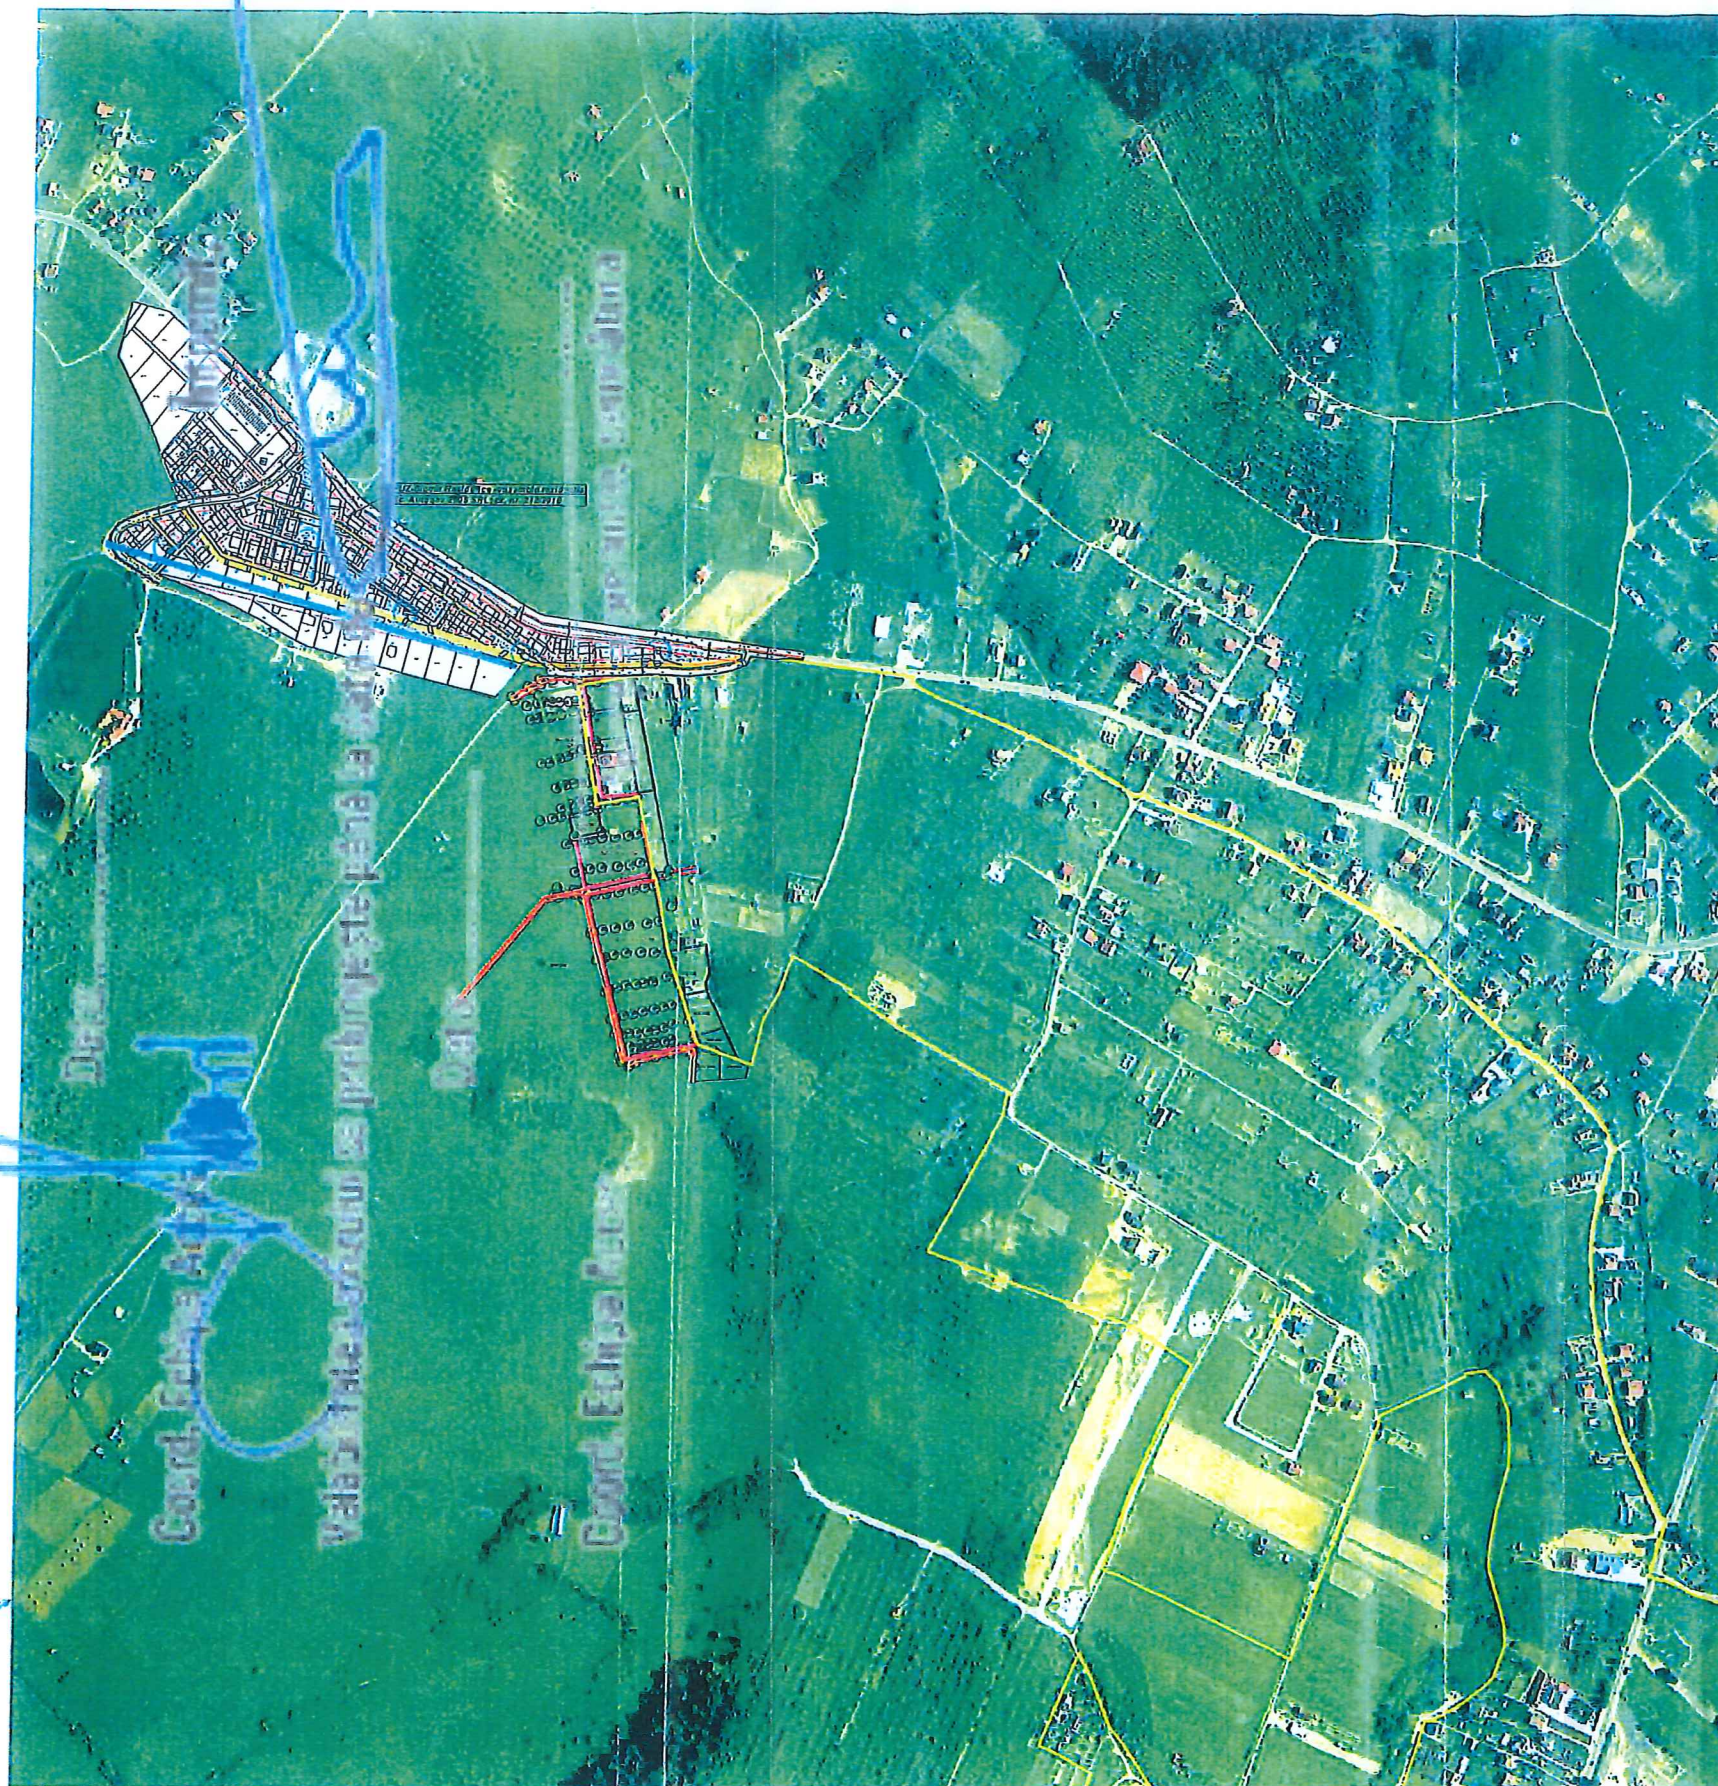

BENEFICIAR:

Rauca Veturia
B-dul Andrei Muresanu, nr.91
Bistrita, Jud. Bistrita-Nasaud

DENUMIRE PROIECT:

PUZ
Introducere in intravilan si
construire case de locuit
extravilan, zona Valea Sigmirului

pr. nr.
3U/ 2020

Plansa:
U1

Faza
PUZ

data
03.2022

scara
1:500

PLANSA:

Ortofotoplan

PROIECTANT GENERAL:

DA | DacoArhitectura
S.C. DacoArhitectura S.R.L. str. Gării nr. 18 Bistrita
tel 0742.091.946 e-mail: dacoarhitectura@yahoo.com

PROIECTANT DE SPECIALITATE URBANISM:

ARH. MICHIU MARIANA

COLECTIV PROIECTARE:

ARH. MICHIU MARIANA

ARH. POP CORINA VIRGINIA

