
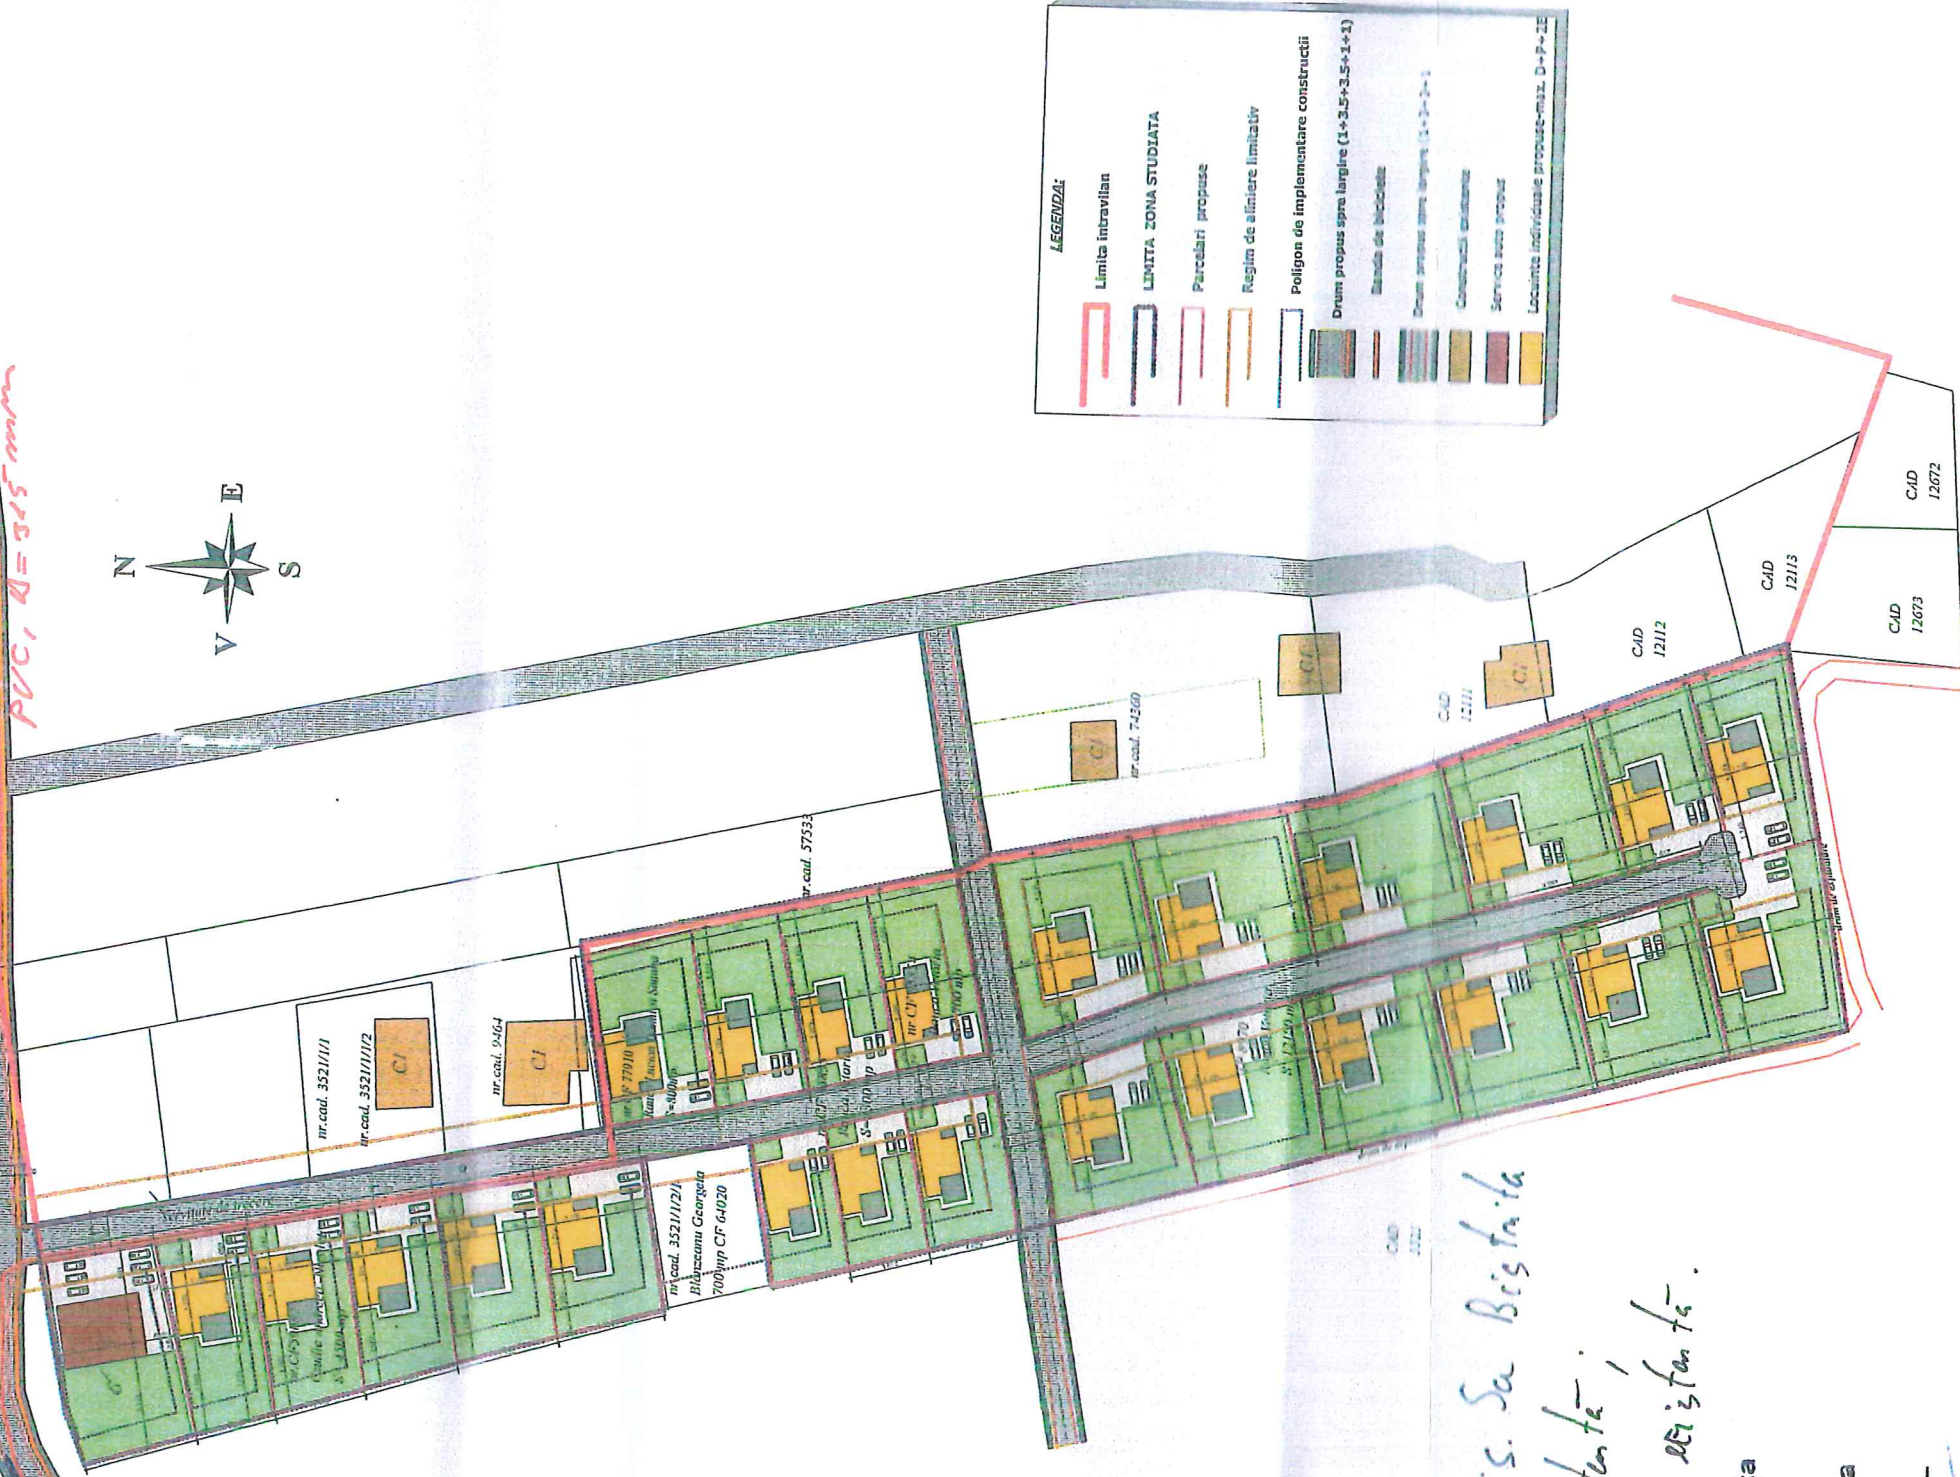


**P U Z**  
**Introducere in intravilan si**  
**construire case de locuit**  
**initiator**  
**RAUCA VETORIA**  
extravilan, zona Valea Sigmirului

**MOBILARE URBANA**

PVC,  $\phi = 305 \text{ mm}$

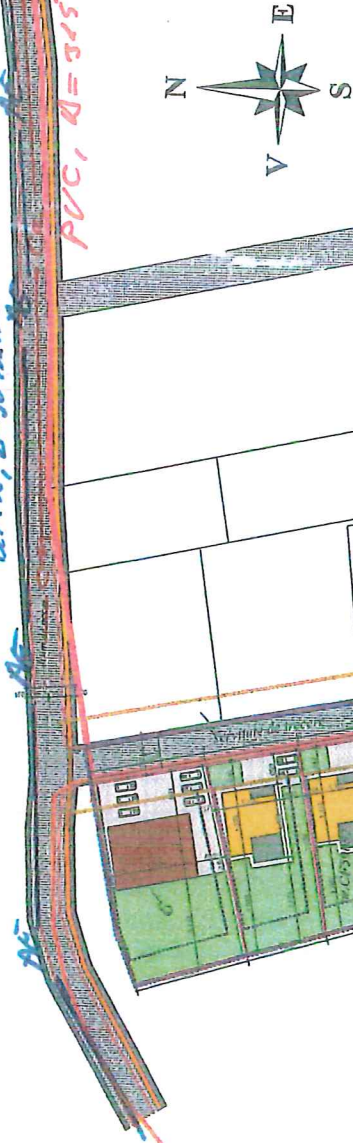


Legenda Sc. Aquabis. Sa Bistrita  
AE Puta apă rezistentă,  
cm Puta canalizare rezistentă.

SC AQUABIS S.A. Bistrita  
Birou tehnic - investitii  
**AVIZ DEFINITIV**  
Se avizează favorabil execuția  
lucrărilor de apă-canal

Data 11.09.2020

Semnătura

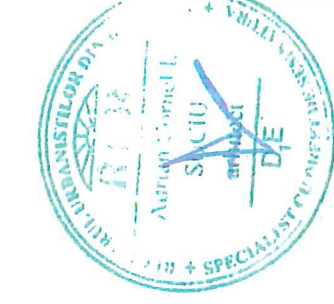

**INITIATOR:**

**Rauca Vetoria**  
B-dul Andrei Muresanu, nr.91  
Bistrita, Jud. Bistrita-Nasaud

**Introducere in intravilan si**  
**construire case de locuit**  
**initiator**  
**RAUCA VETORIA**  
extravilan, zona Valea Sigmirului

**DA DacoArhitectura**

S.C. DacoArhitectura S.R.L. str. Giviei nr. 1 Bistrita  
tel. 0742.091.946 e-mail: dacoarhitectura@yahoo.com

SEF PROIECT

arh. Pop Corina Virginia

PROIECTAT

arh. SUCIU ADRIAN

urbanism

arh. POP CORINA

Dr. Dr.

data

10/07/2020

Planșă

UA

Faza

PUZ

scara

1:1500