


PROPRIETATEA ASUPRA TERENURILOR

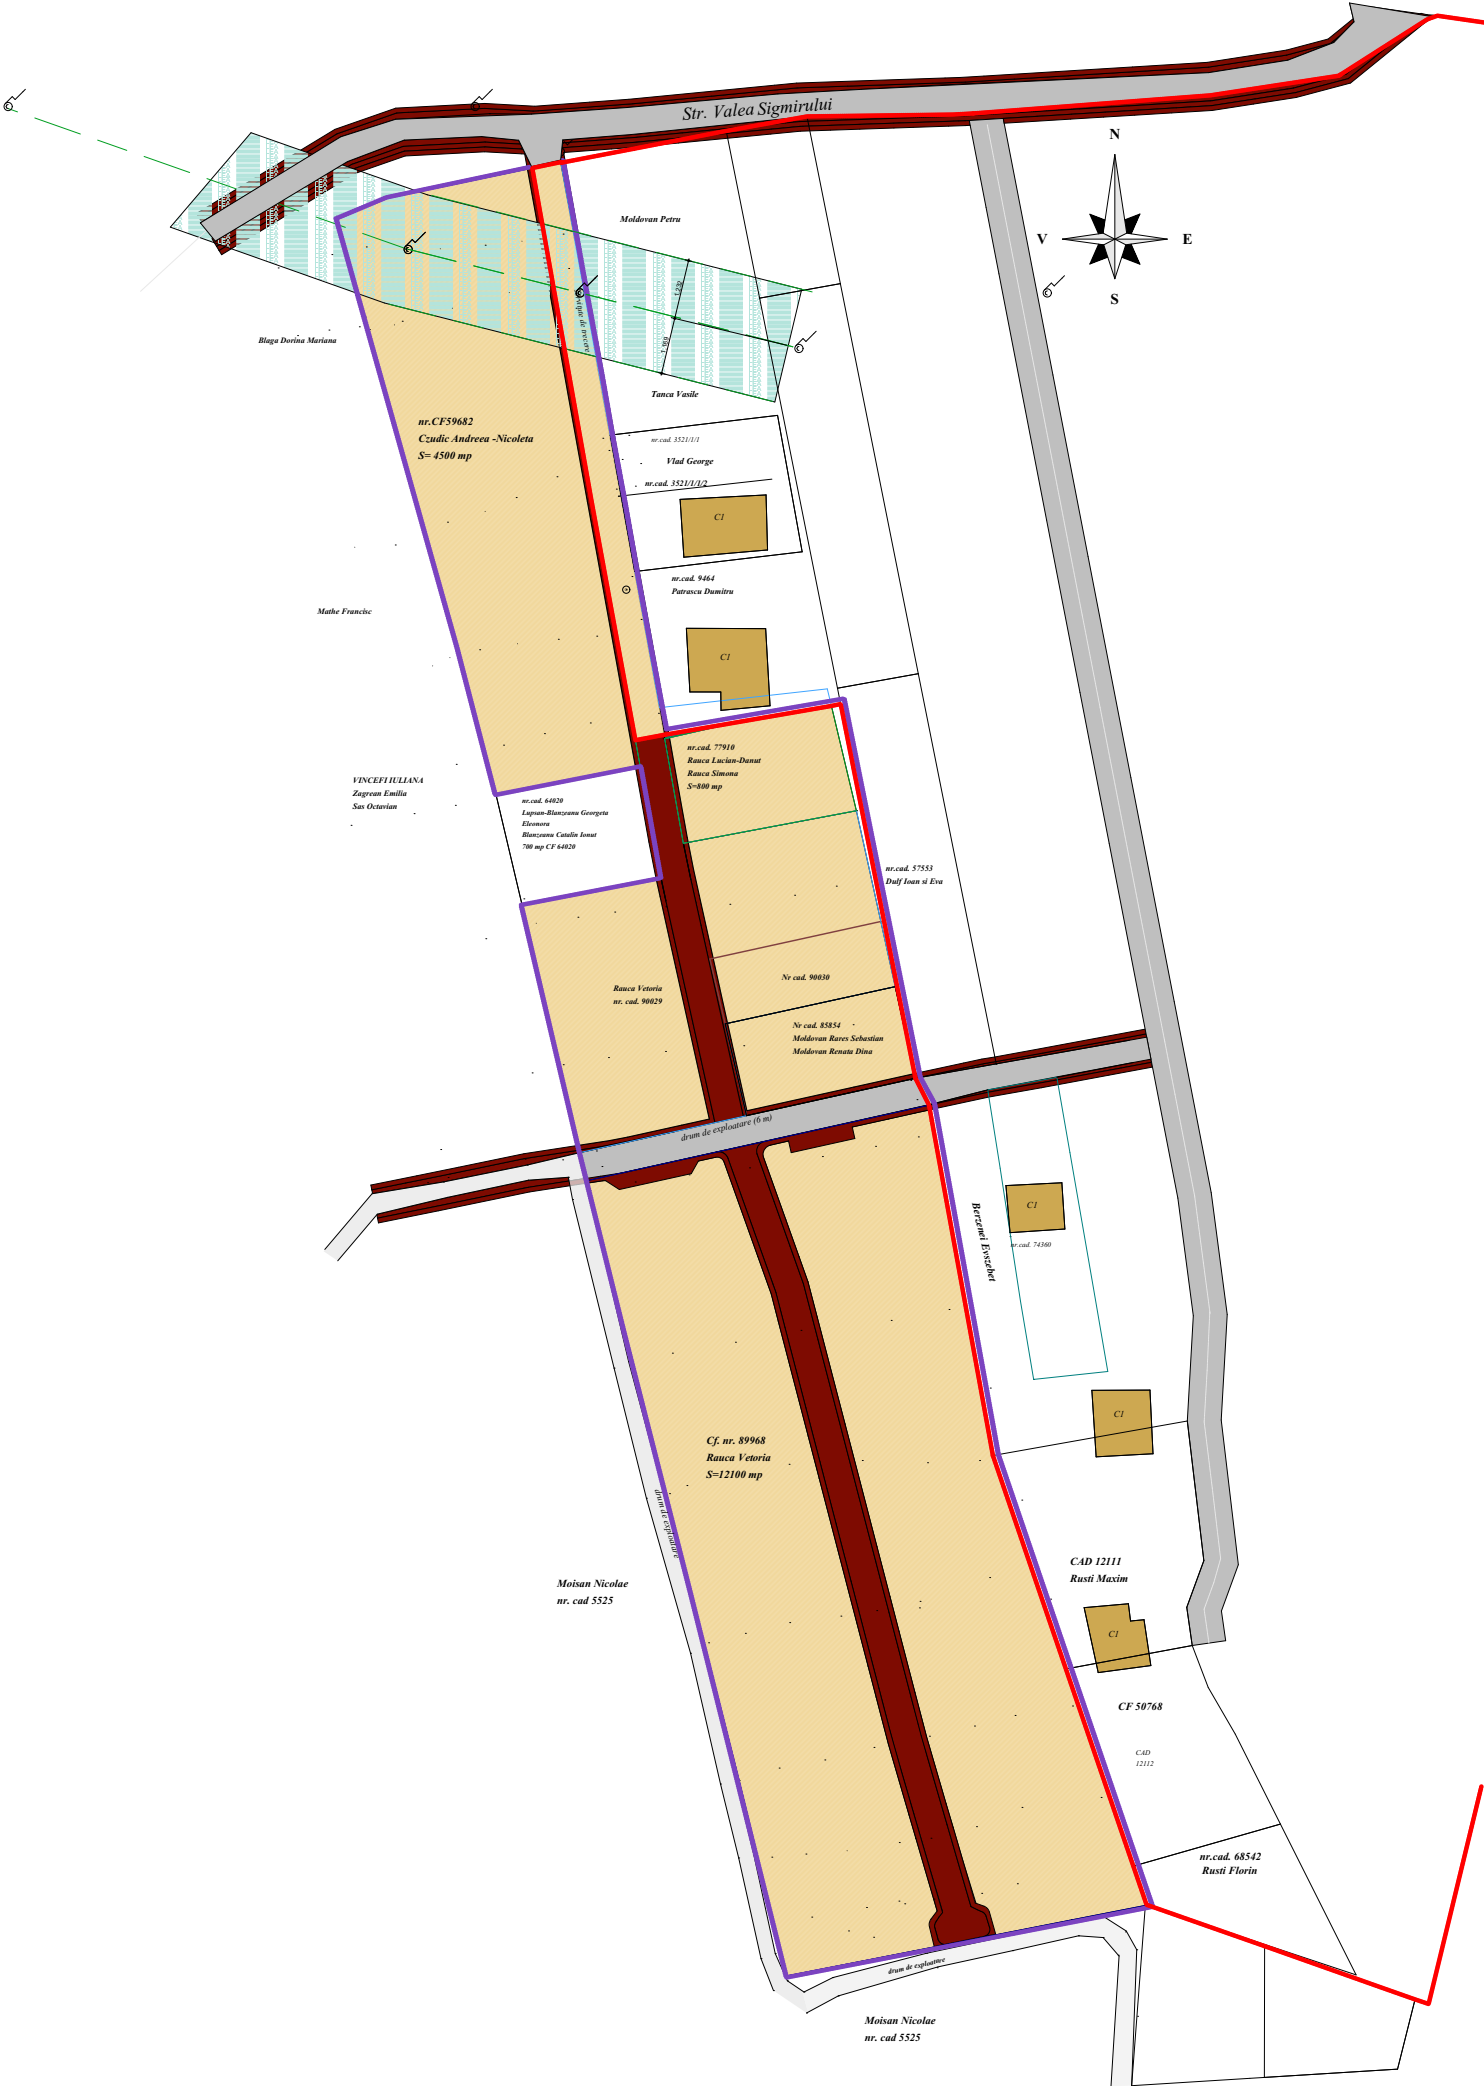

LEGENDA :

- Limita intravilan
- Limita reglementata prin PUZ
- PROPRIETATE PRIVATA
- PROPRIETATEA DOMENIULUI PUBLIC
- TEREN CEDAT IN FAVOAREA CREarii SAU LARGIRII DRUMULUI EXISTENT
- Zona de protectie LEA 20kW
- Constructii existente

BENEFICIAR:

Rauca Vetoria
B-dul Andrei Muresanu, nr.91
Bistrita, Jud. Bistrita-Nasaud

DENUMIRE PROIECT:

PUZ
Introducere in intravilan si
construire case de locuit
extravilan, zona Valea Sigmirului

pr. nr. 3U/ 2020	Plansa: U1	Faza PUZ
data 10.2022	scara 1:1500	

PLANSA:

PROPRIETATEA ASUPRA
TERENURILOR

PROIECTANT GENERAL:

DacoArhitectura

S.C. DacoArhitectura S.R.L.

tel.0742.091.946

str. Grivitei nr. 1 Bistrita

e-mail: dacoarhitectura@yahoo.com

PROIECTANT DE SPECIALITATE URBANISM:

ARH. MICHIU MARIANA

COLECTIV PROIECTARE:

ARH. MICHIU MARIANA	
ARH. POP CORINA VIRGINIA	