



SC AQUABIS SA

Operator regional licențiat ANRSC pentru Servicii de alimentare cu apă și de canalizare



România, Bistrița, 420035
str. Parcului, nr. 1
Tel: 0263-214.014 , 212.878
Fax: 0263-216.608
e-mail: office@aquabis.ro

Laboratoarele de încercări fizico-chimice și bacteriologice ale Stațiilor de tratare și epurare a apei Bistrița sunt acreditate RENAR Nr. 19979 din 02.10.2019

C A T R E

DI. DANILA LENUT
Loc. Bistrita

La cererea dumneavoastra nr. 19979 / 2019, va comunicam avizul de principiu **favorabil** pentru lucrarea:

”Elaborare PUZ pentru construire de locuinte individuale;” loc. Bistrita, str. Extravilar (Matei Corvin), jud. Bistrita-Nasaud, conform plan de situatie anexat.

Cu mentiunea ca pe amplasamentul propus nu sunt retele apa si canal.

Anexam prezentului planul de situatie cu reseaua de apa existenta in zona, trasata orientativ.

Prezentul aviz este valabil un an de la data emiterii.

DIRECTOR GENERAL ADJUNCT
Ing. Moldovan Macarie Alexandru




SEF SECTIE DISTRIBUTIE APA, INTERVENTII
Ing. Singiorzan Ioan


Sef Birou Tehnic-Investitii
Ing. Jiga Marieta Felicia

Legenda Sc. Aquabis.Sa
 AE Petca apa - existenta, P.F/D, D=90 mm
 03.10.2019

- RETEA APA
se afla pe strada Matei Corvin
- RETEA CANALIZARE
se afla pe strada Subcetate
- RETEA ENERGIE ELECTRICA
se afla pe strada Matei Corvin
- RETEA GAZE NATURALE
se afla pe strada Subcetate

- limita implementare constructii
- suprafata amenajata pentru modernizarea strazii
- terenuri studiate
- regim de aliniere

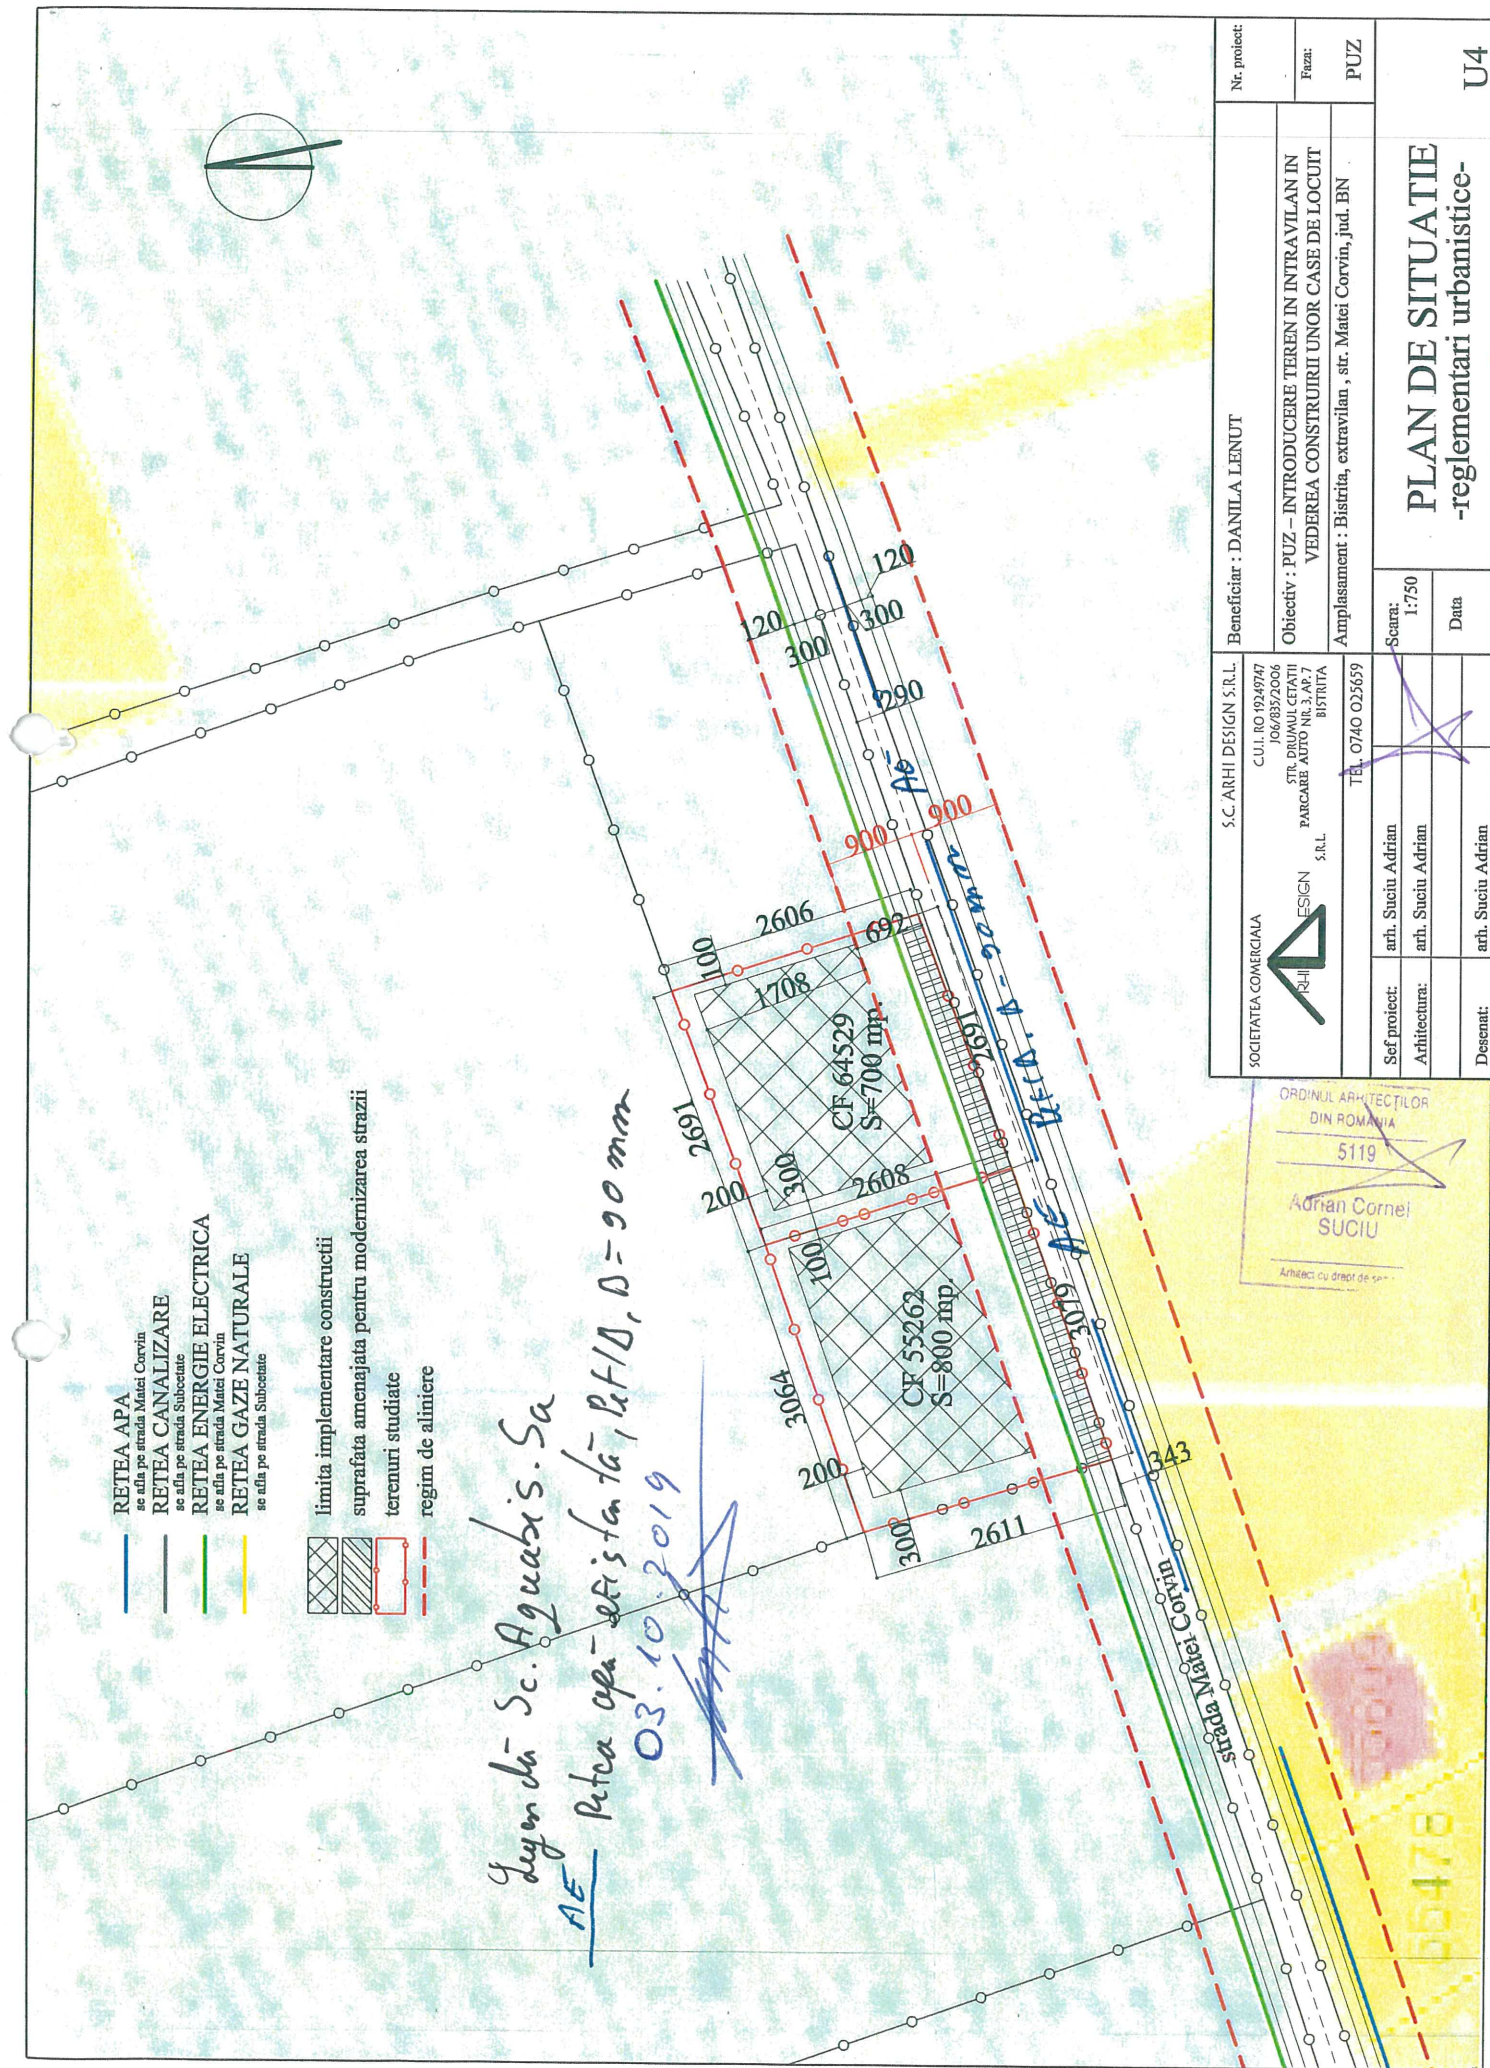

SOCIETATEA COMERCIALA		S.C. ARHI DESIGN S.R.L.		Beneficiar : DANILA LENUT		Nr. proiect:	
		C.U.I. RO 19249747 J06/035/2006 STR. DRUMUL CETATII PARCARE AUTO NR. 3, AP. 7 BISTRITA		Obiectiv : PUZ – INTRODUCERE TEREN IN INTRAVILAN IN VEDEREA CONSTRUIRII UNOR CASE DE LOCUIT		Faza:	
		TEL. 0740 025659		Amplasament : Bistrita, extravilan , str. Matei Corvin, jud. BN		PUZ	
Sef proiect:		arh. Suciu Adrian		Scara:		1:750	
Arhitectura:		arh. Suciu Adrian		Data			
Desenat:		arh. Suciu Adrian		PLAN DE SITUATIE -reglementari urbanistice-			
				U4			

ORDINUL ARHITECTILOR
 DIN ROMANIA
 5119
 Adrian Cornei
 SUCIU
 Arhitect cu drept de semnatura