

C Ă T R E ,

**DANIILA LENUT**

județ **BISTRITA-NASAUD**, localitate **BISTRITA** str.

Referitor la cererea de aviz de amplasament, înregistrată cu nr. **60501913145 / 02.10.2019**, pentru obiectivul **PUZ-pentru construire de locuinte individuale** de la adresa **județ BISTRITA-NASAUD, municipiu BISTRITA, zona EXTRAVILAN, cadastru 5735,5736, CF 64529,55262**.

În urma analizării documentației depuse suntem de acord cu realizarea obiectivului pe amplasamentul propus și se emite:


**AVIZ DE AMPLASAMENT FAVORABIL Nr. 60501913145 / 07.10.2019**

cu următoarele precizări :


1. Obiectivul nu este amplasat peste/sub instalațiile electrice din zonă și se încadrează în limitele normate de distanță față de acestea.
  2. În zonă **există** rețea electrică de distribuție de **joasă** tensiune - **trifazată** , în vederea viitoarei solicitări de racordare.
  3. Avizul de amplasament nu constituie aviz tehnic de racordare. Pentru obținerea acestuia, în vederea racordării la rețeaua electrică de distribuție a obiectivului sau creșterea puterii absorbite de către acesta, consumatorul va solicita la Sucursala de Distribuție a Energiei Electrice Bistrița aviz tehnic de racordare. Prin cererea de aviz de amplasament utilizatorul a solicitat racordarea obiectivului la rețea pentru o putere maxim simultan absorbită de **0,000 kVA**.
  4. Valabilitatea avizului este până la **02.08.2020**, prelungindu-se cu durata de valabilitate a Certificatului de urbanism, respectiv a Autorizației de construire, cu condiția de a nu se schimba elementele care au stat la baza emiterii lui.
  5. Prezentul aviz este valabil numai pentru amplasamentul obiectivului conform planului nr. **1676** Declarației solicitantului nr. / și a Certificatului de urbanism nr. **1676/03.08.2018**.
  6. Tariful de emiterie a avizului de amplasament, în valoare de **113,05** lei, s-a achitat cu chitanța nr. ....../.....
- Instalațiile de distribuție aparținând Sucursala de Distribuție a Energiei Electrice Bistrița au fost trasate orientativ pe planul de situație anexat.
  - În zonă **nu există** instalații electrice ce nu aparțin SDEE TN - Sucursala de Distribuție a Energiei Electrice Bistrița.
  - Săpăturile în zona traseelor de cabluri se vor face numai manual, cu asistență tehnică din partea SDEE TN - Sucursala de Distribuție a Energiei Electrice Bistrița.
  - Executarea lucrărilor în apropierea instalațiilor SDEE TN - Sucursala de Distribuție a Energiei Electrice Bistrița se va face cu respectarea strictă a condițiilor din prezentul aviz, precum și a normelor tehnice de protecția muncii specifice. Beneficiarul lucrării, respectiv executantul, sunt răspunzători și vor suporta consecințele, financiare sau de alta natură, ale eventualelor deteriorări ale instalațiilor și/sau prejudicii aduse utilizatorilor acestora ca urmare a nerespectării regulilor menționate.
  - Alte precizări în funcție de specificul obiectivului și amplasamentul respectiv.

Sef COR M.T./J.T.,  
MORARI ZAHARIA

Numele și semnătura personalului  
Sucursalei care a emis avizul: Camelia Nan

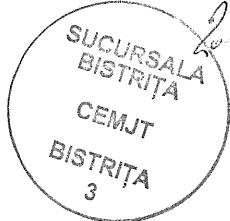



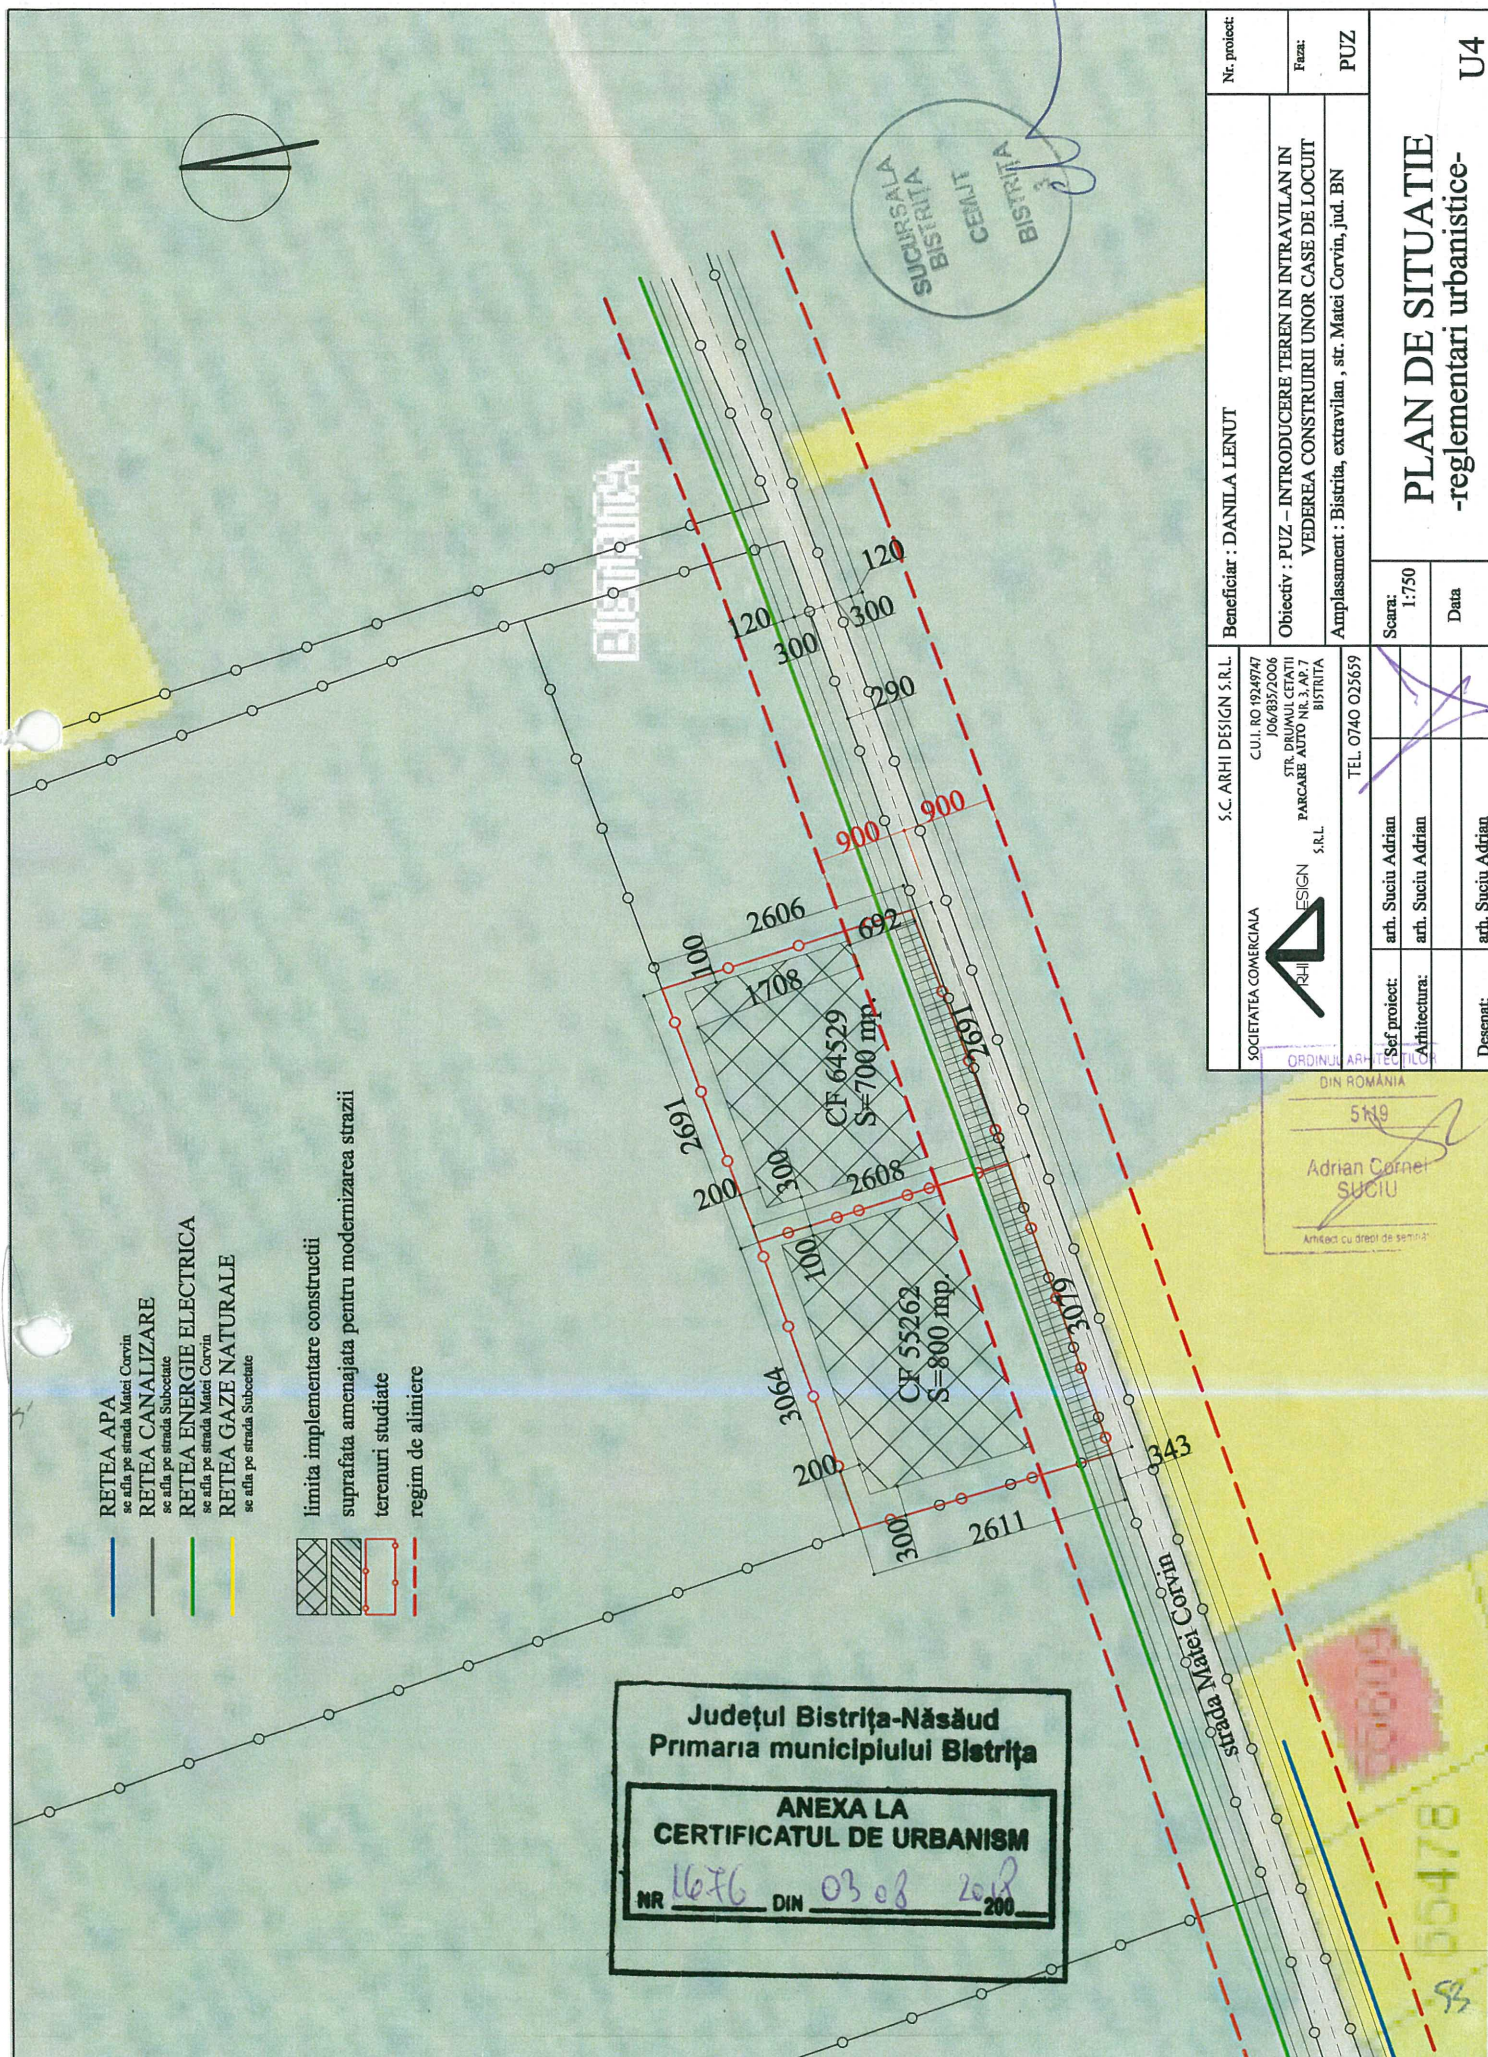

- RETEA APA  
se afla pe strada Matei Corvin
- RETEA CANALIZARE  
se afla pe strada Subotice
- RETEA ENERGIE ELECTRICA  
se afla pe strada Matei Corvin
- RETEA GAZE NATURALE  
se afla pe strada Subotice

limita implementare constructii  
suprafata amenajata pentru modernizarea strazii  
terenuri studiate  
regim de aliniere

Județul Bistrița-Năsăud  
Primăria municipiului Bistrița

ANEXA LA  
CERTIFICATUL DE URBANISM

NR 1676 DIN 03.08.2018

Nr. proiect:		Beneficiar : DANILA LENUT	
Faza:		Obiectiv : PUZ – INTRODUCERE TEREN IN INTRAVILAN IN VEDEREA CONSTRUIRII UNOR CASE DE LOCUIT	
PUZ		Amplasament : Bistrita, extravilan , str. Matei Corvin, jud. BN	
Scara: 1:750		Data	
Sef proiect: arh. Suciu Adrian		Desenat: arh. Suciu Adrian	
Arhitectura: arh. Suciu Adrian		Desenat: arh. Suciu Adrian	

SOCIETATEA COMERCIALA S.C. ARHI DESIGN S.R.L.  
CUI 1801924747  
106/03/2006  
STR. DRUMUL CEFATI  
PARCARE AUTO NR 3 AP 7  
BISTRITA

ORDINUL ARHITECTILOR  
DIN ROMANIA  
5419  
Adrian Corneli  
SUCIU  
Arhitect cu drept de semnatura

PLAN DE SITUATIE  
-reglementari urbanistice-

U4