

PROCES VERBAL DE RECEPȚIE 1088 / 2021

Întocmit astăzi, **27/05/2021**, privind cererea **29997** din **17/05/2021**
având aviz de incepere a lucrărilor cu nr din

1. Beneficiar: DĂNILĂ LENUȚ

2. Executant: Hadnagy Emeric-Csaba

3. Denumirea lucrărilor recepționate: Plan topografic necesar întocmirii documentației PUZ pentru construire de locuințe individuale.

4. Nominalizarea documentelor și a documentațiilor care se predau Oficiului de Cadastru și Publicitate Imobiliară BISTRITA-NASAUD conform avizului de începere a lucrărilor:

Număr act	Data act	Tip act	Emitent
Plan	13.05.2021	înscriș sub semnatura privată	PFA Hadnagy Emeric
Certificat de	18.03.2021	act administrativ	Primaria mun. Bistrita
Documentatie	13.05.2021	înscriș sub semnatura privată	PFA Hadnagy Emeric
OP	17.05.2021	înscriș sub semnatura privată	BCR

Așa cum sunt atașate la cerere.

5. Concluzii:

Pentru procesul verbal 1088 au fost recepționate 0 propuneri.

6. Erori topologice față de alte entități spațiale:


Identificator	Tip eroare	Mesaj suprapunere
Nu există erori topologice.		

Lucrarea este declarată **Admisă**

Inspector
FLAVIU ADRIAN LUPSAN

Flaviu-Adrian
Lupsan

Digitally signed by
Flaviu-Adrian Lupsan
Date: 2021.05.27
13:32:18 +03'00'

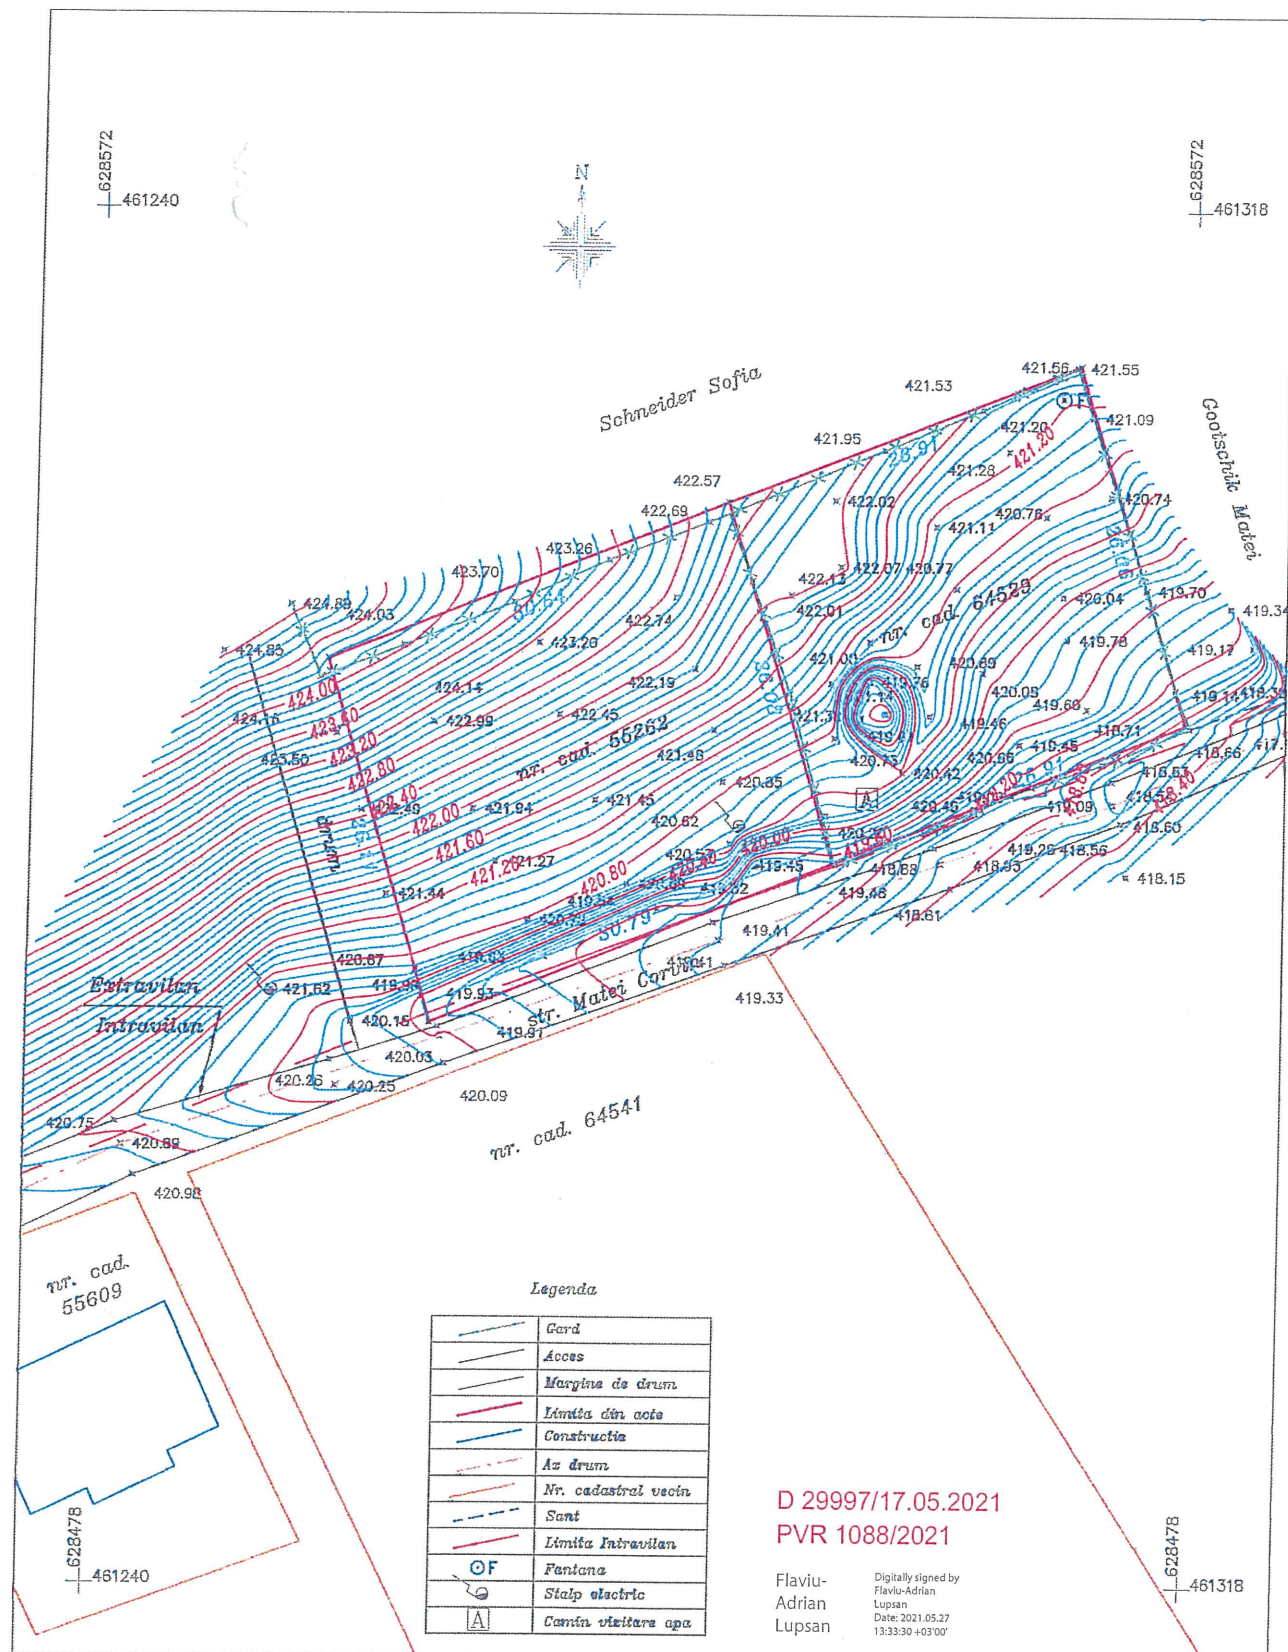

D 29997/17.05.2021
PVR 1088/2021

Flaviu-
Adrian
Lupsan

Digitally signed by
Flaviu-Adrian
Lupsan
Date: 2021.05.27
13:33:30 +03'00'

<p>HADNAGY E. Emeric Csaba Seria RO-BN-F, Nr. 0044/2012 AUTORIZAT</p> <p>HADNAGY EMERIC-CSABA</p>		<p>Beneficiar: SUCIU VIORICA Domiciliu: mun. Bistrita, jud. Bistrita Nasaud</p> <p>Beneficiar: DANILA LENUT si sotia si sotia DANILA LIGIA VIOLETA Domiciliu: mun. Bistrita, jud. Bistrita Nasaud</p>		<p>Planşa 2</p>
<p>Amplasament: extavilan Bistrita</p>				
<p>Masurat: ing. HADNAGY E. Emeric Csaba</p> <p>Desenat: ing. HADNAGY E. Emeric Csaba</p> <p>Verificat: ing. HADNAGY E. Emeric Csaba</p>	<p>Scara: 1 : 500</p> <p>Data: 13.05.2021</p>	<p>Denumirea plansei: PLAN TOPOGRAFIC CURBE DE NIVEL -necesar intocmirii documentatiei PUZ pentru construire de locuinte individuale.</p>		