

CAPITOL B. PIESE DESENATE



BORDEROU


PIESE DESENATE

D.A.L.I.

- CRESTEREA EFICIENTEI ENERGETICE A CLADIRII
Grădinița cu program normal nr. 7, str. C. R. Vivu nr.35
str. C. R. Vivu nr. 35, municipiul Bistrita

NR. CRT.	TITLU PLANȘĂ	SCARA	NR. PLANȘĂ
1.	PLAN DE ÎNCADRARE ÎN ZONĂ	1:2000	A-0.01
2.	PLAN DE SITUAȚIE	1:500	A-0.02
3.	PLAN PARTER EXISTENT	1:100	A-0.1
4.	PLAN INVELITOARE EXISTENT	1:100	A-0.2
5.	SECȚIUNEA EXISTENTA	1:100	A-0.3
6.	FAȚADE EXISTENTE	1:100	A-0.4
7.	PLAN PARTER PROPUȘ	1:100	A-1.1
8.	PLAN INVELITOARE PROPUȘ	1:100	A-1.2
9.	SECȚIUNEA PROPUSĂ	1:100	A-1.3
10.	FAȚADE PROPUȘE	1:100	A-1.4
11.	PLAN PARTER PROPUȘ - INSTALAȚII ELECTRICE	1:100	Ie- 0.1
12.	PLAN PARTER PROPUȘ - INSTALAȚII ELECTRICE	1:100	Idsai- 0.1
13.	PLAN PARTER PROPUȘ - INSTALAȚII SANITARE	1:100	Is- 0.1
14.	PLAN ACOPERIS- INSTALAȚII SANITARE	1:100	Is- 0.2
15.	SCHEMA SOLAR- INSTALAȚII SANITARE	1:100	Is- 0.3
16.	PLAN PARTER PROPUȘ - INSTALAȚII TERMICE	1:100	It- 0.1
17.	PLAN PARTER PROPUȘ - INSTALAȚII VENTILARE	1:100	Iv- 0.1



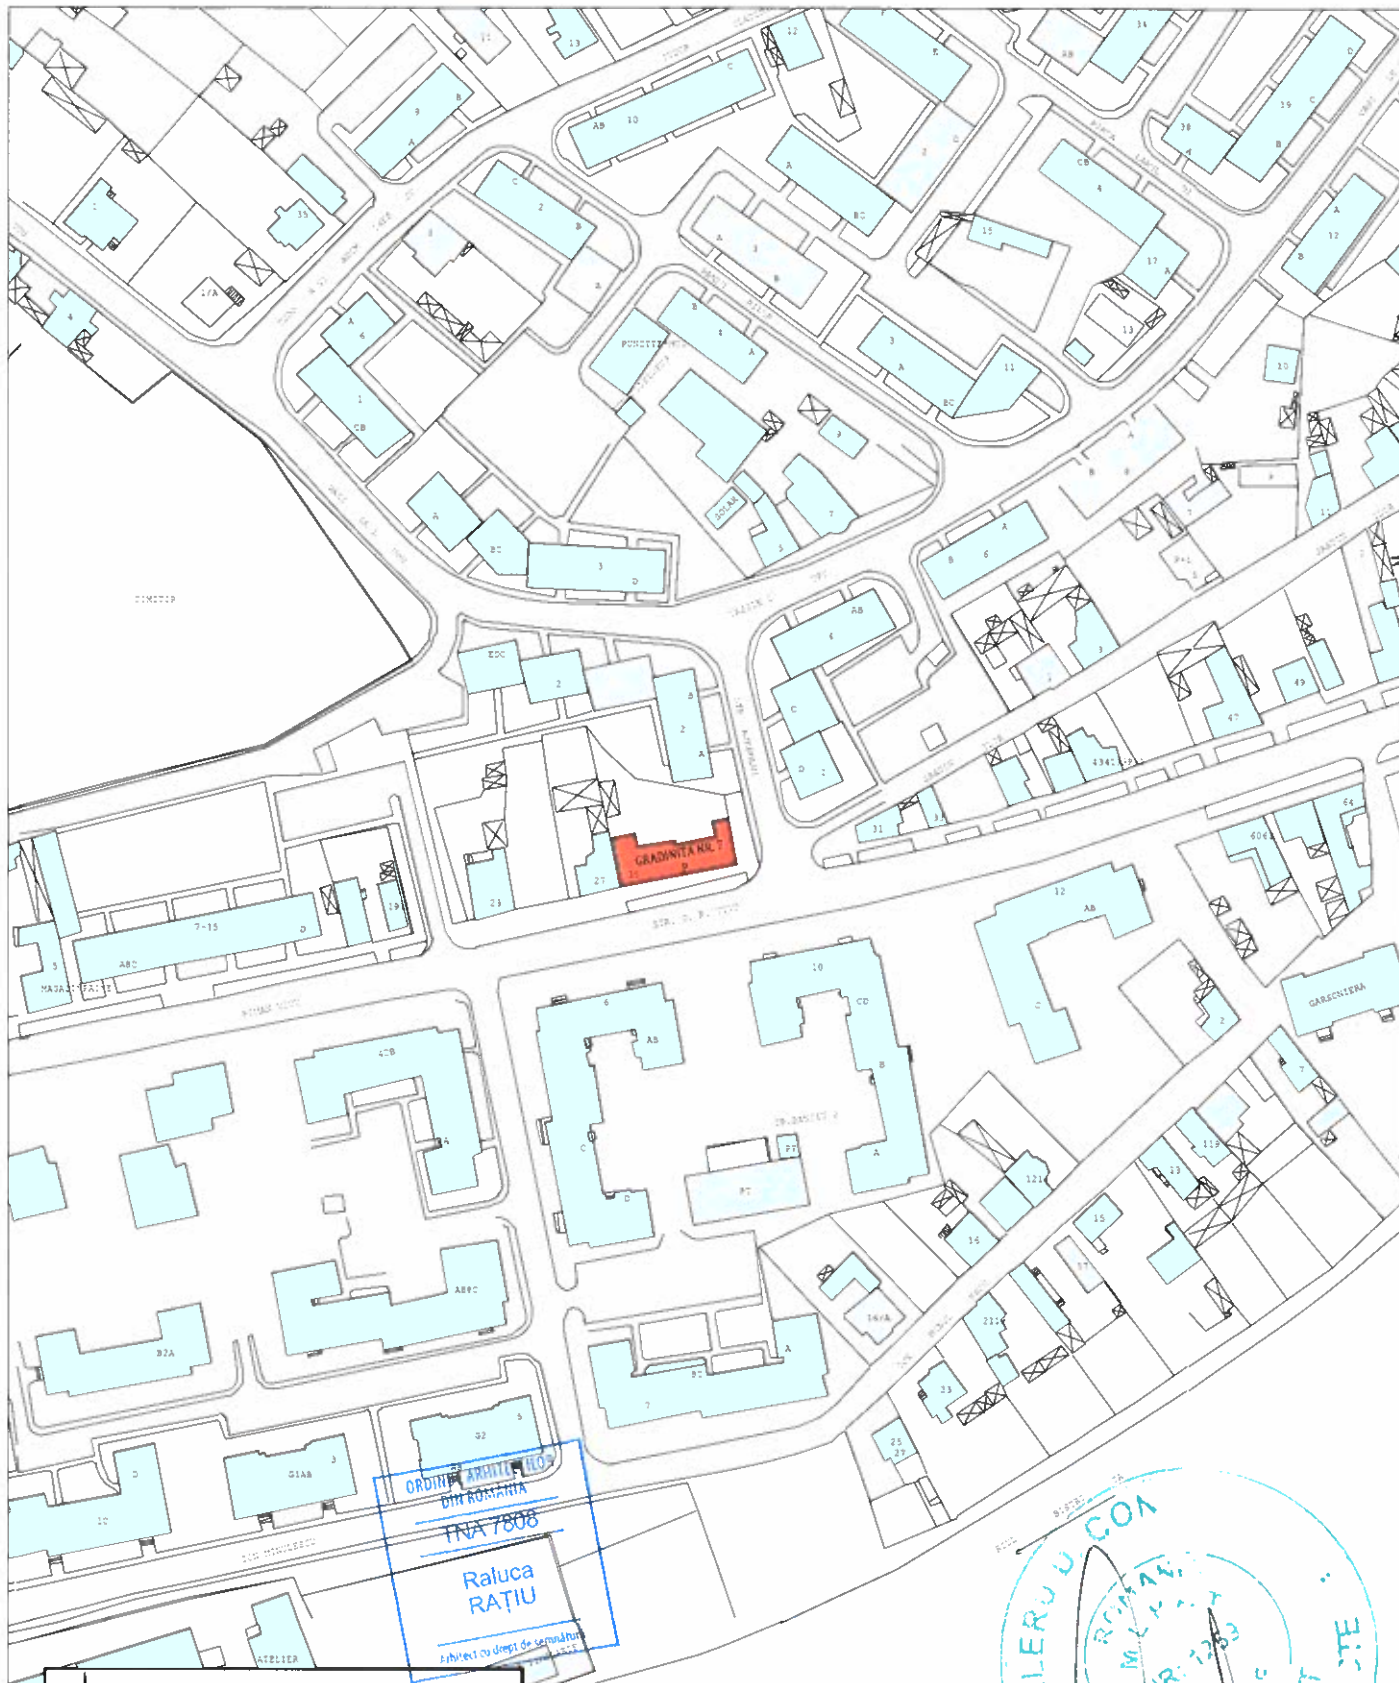

LEGENDA

  **CLADIREA STUDIATA**



PROIECTANT GENERAL:
KES BUSINESS S.R.L.
 Mun. Bistrita, Str. 1 Decembrie,
 Nr. 30, Birou 2, Jud. Bistrita-Nasaud

Beneficiar: Municipiul Bistrita
Titlu: Creșterea eficienței energetice a clădirii - Grădinița cu program normal nr. 7, str. C. R. Vivu, nr. 35

Proiect nr.
 388/2021

Specialitate
 Arhitectura

Amplasament: Mun. Bistrita, str. C. R. Vivu, nr. 35


Șef proiect	arh. Ratiu Raluca
Proiectat	arh. Ratiu Raluca
Întocmit	ing. Pascoiu Mihai

Scara	1:2000
Data	13.10.2021

Titlu plansă:
PLAN DE INCADRARE IN ZONA

Faza:
 D.A.I.I.
Planșa nr.
 A-0.01

Acest document este proprietate a KES BUSINESS S.R.L. Nici o parte a acestui document nu poate fi reproducă, stocată sau transmisă, indiferent de scop, în nici un fel de format (electronic, hartă, fotocopie, înregistrare) fără acordul prealabil al KES BUSINESS S.R.L. Orice modificare ulterioară adusă acestui document, fără acordul scris al KES BUSINESS S.R.L. va fi considerată nulă și de nevaloare.

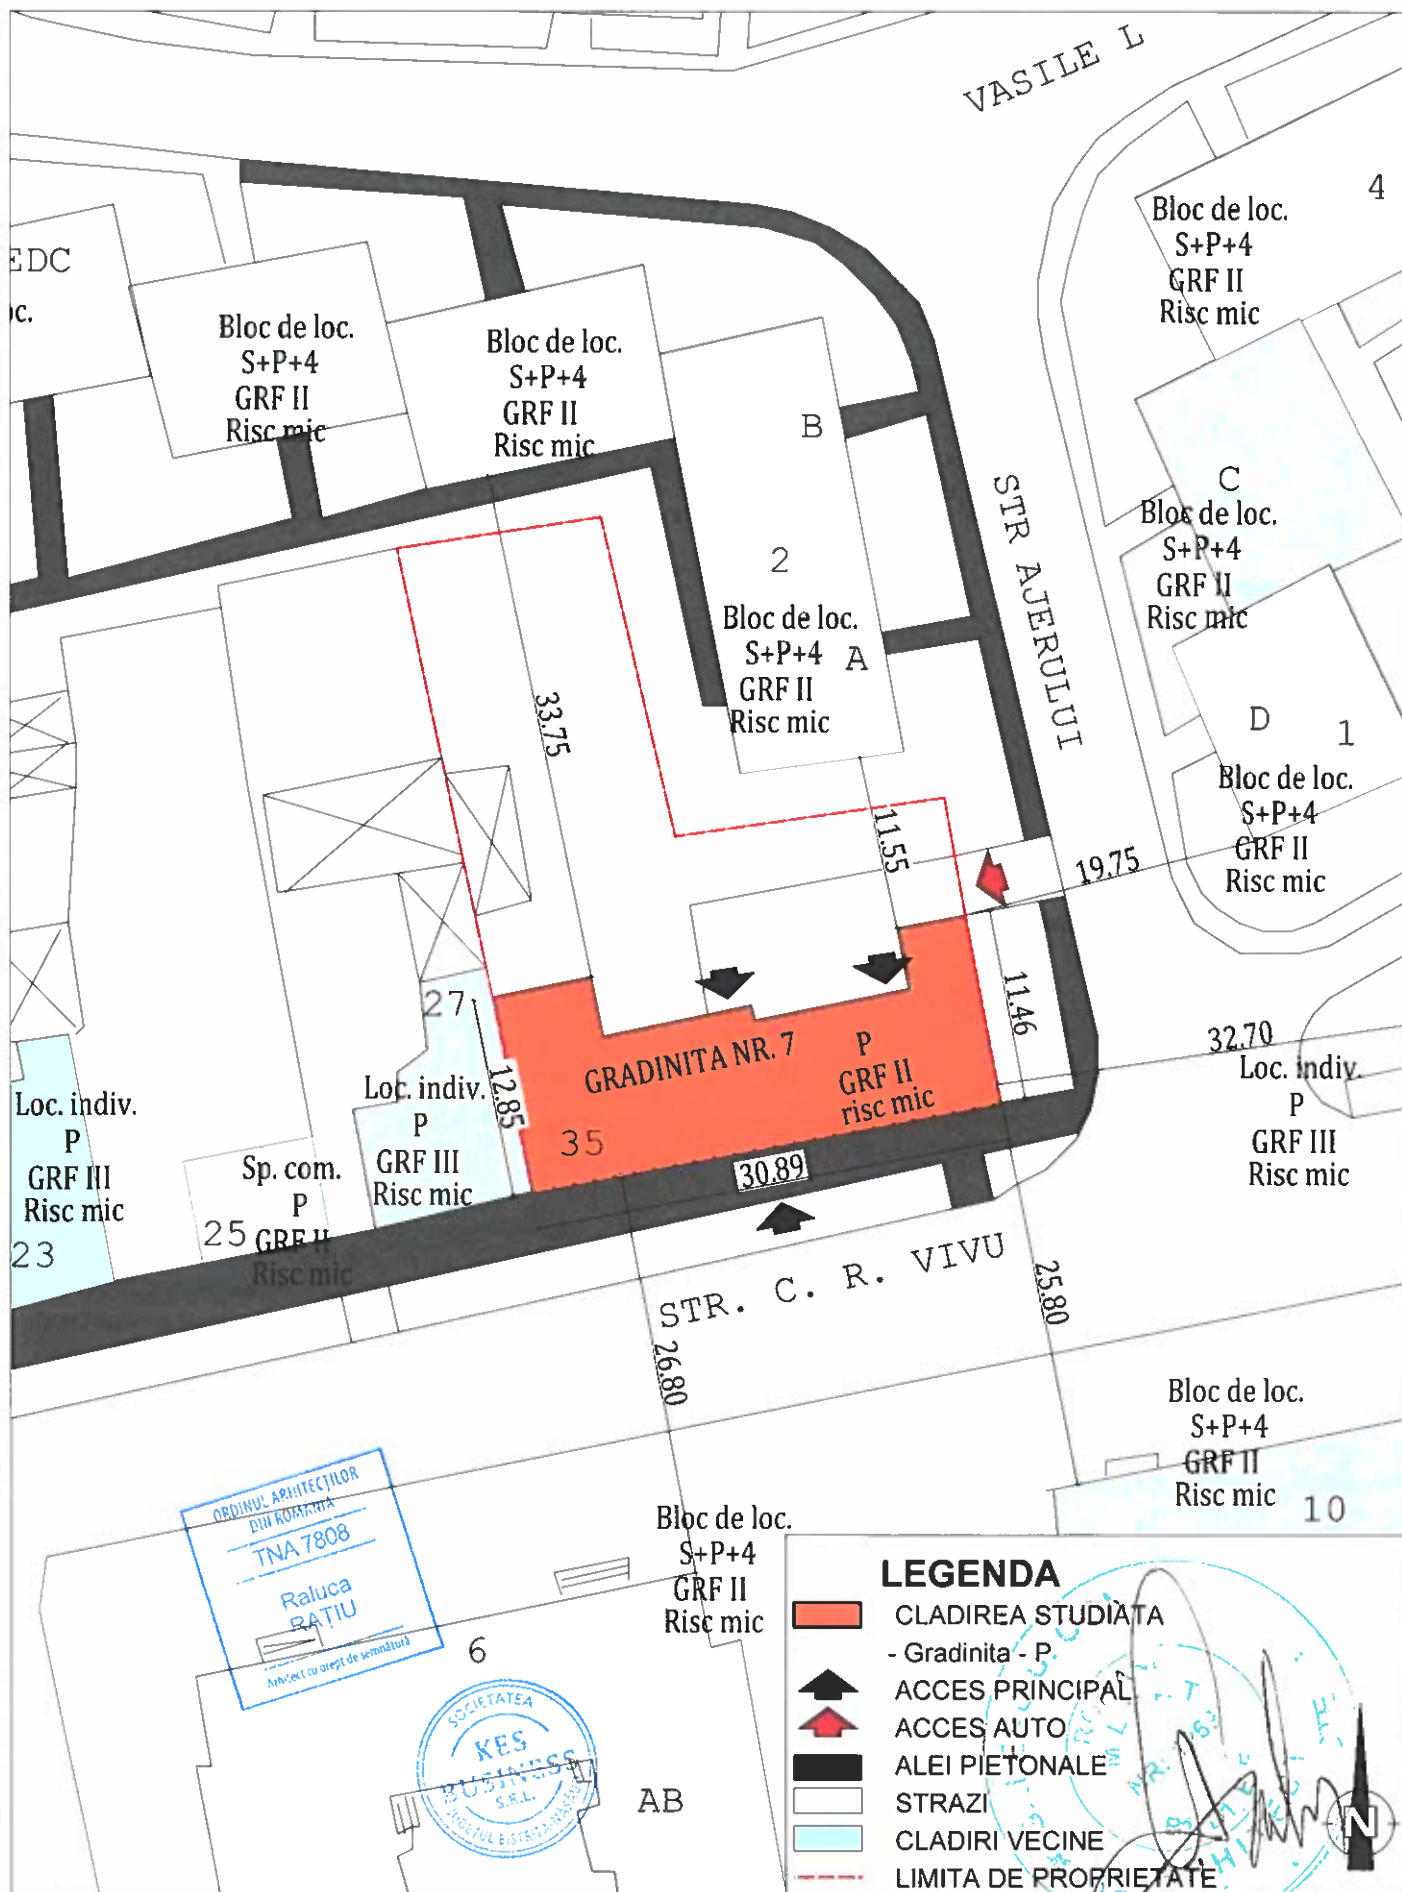

PROIECTANT GENERAL:
KES BUSINESS S.R.L.
Mun. Bistrita, Str. 1 Decembrie,
Nr.30, Birou 2, Jud. Bistrita-Nasaud

Beneficiar: Municipiul Bistrita

Titlu: Creșterea eficienței energetice a clădirii - Grădinița cu program normal nr. 7, str. C. R. Vivu, nr. 35

Amplasament: Mun. Bistrita, str. C. R. Vivu, nr. 35

Proiect nr.

388/2021

Specialitate
Arhitectura

Șef proiect	arh. Ratiu Raluca	
Proiectat	arh. Ratiu Raluca	
Întocmit	ing. Pascoiu Mihai	

Scara	1:500
Data	13.10.2021

Titlu plansă:
PLAN DE SITUATIE

Faza:	D.A.L.I.
Planșa nr.	A-0.02

Acest document este proprietate a KES BUSINESS S.R.L. Nici o parte a acestui document nu poate fi reproducă, stocată sau transmisă, indiferent de scop, în nici un fel de format (electronic, hartie, fotocopie, înregistrare) fără acordul prealabil al KES BUSINESS S.R.L. Orice modificare ulterioară adusă acestui document, fără acordul scris al KES BUSINESS S.R.L. va fi considerată nulă și de neîndeplinit.