



AQUABIS S.A.

Operator regional licențiat ANRSC pentru Servicii de alimentare cu apă și de canalizare



România, Bistrița, 420035
str. Parcului, nr. 1
Tel: 0263-214.014 , 212.878
Fax: 0263-216.608
e-mail: office@aquabis.ro

Laboratoarele de încercări fizico-chimice și bacteriologice ale Stațiilor de tratare și epurare a apei Bistrița sunt acreditate RENAR conform SR EN ISO/IEC 17025:2018, așa cum este precizat în certificatul de acreditare nr. LI 1103

Nr. 8571 din 19.04.2023

C A T R E

PRIMARIA MUNICIPIULUI BISTRITA Prin Directia Tehnica

La cererea dumneavoastra nr. 8571 / 2023, va comunicam avizul de principiu condiționat pentru lucrarea: "Imbunatatirea eficientei energetice a cladirii Colegiului Tehnic Infoel – corp C si D, municipiul Bistrita", str. Calea Moldovei, nr. 20, jud. Bistrita – Nasaud, conform plan de situatie anexat.

Pe amplasamentul propus exista rețele de apa-canal, ceea ce impune respectarea urmatoarelor conditii de catre d-voastra:

- * distantele minime fata de rețelele de apa-canal existente, conform STANDARD ROMAN nr. 8591 / 1997;
- * în cazul extinderii cladirilor existente/constructii, se va respecta distanta minima de 5 metri între rețelele de apa – canal si fundatia propusa;
- * nu vor fi amplasate constructii definitive peste rețelele de apa-canal existente si peste partile componente ale sistemului de apa-canal (camine de vane, vizitare, apometru si racord canal);
- * se vor executa sapaturi manuale în zona rețelor de apa-canal existente;
- * pentru stabilirea cu exactitate a traseului rețelor, se va solicita asistenta tehnica din partea societatii pe întreaga perioada de realizare a lucrarilor de executie, la telefon: Sectia Distributie Apa, Interventii 0263/212825; 0743/635239 – Sef Sectie;
- * la realizarea lucrarilor se vor respecta toate normele tehnice în vigoare la aceasta data;
- * în cazul în care vor fi afectate rețelele de apa-canal, acestea vor fi readuse la starea initiala pe cheltuiala beneficiarului;
- * în situatia aparitiei unor avarii pe rețelele de apa-canal, beneficiarul va permite accesul necondiționat pentru interventia persoanelor autorizate si a utilajelor din cadrul societatii;
- * în cazul în care nu pot fi respectate conditiile de mai sus privind distante minime si este necesara devierea rețelor existente de apa-canal, aceste lucrari se vor executa si finanta de catre beneficiar, dupa avizarea solutiilor de catre Aquabis S.A.;
- * nerespectarea conditiilor înscrise în prezentul aviz duce la anulara lui si asumarea tuturor responsabilitatilor de catre beneficiar.

Anexam prezentului planul de situatie cu rețelele de apa-canal existente în zona, trasate orientativ.

Prezentul aviz este valabil pe toata perioada de implementare a investitiei, cu exceptia cazurilor în care pe parcursul executiei lucrarilor sunt identificate elemente noi care sa impuna reluarea procedurilor de avizare.


DIRECTOR GENERAL ADJUNCT
Ing. Moldovan Macarie Alexandru



DIRECTOR TEHNIC
Ing. Gorea Tanasie

SEF SECTIE DISTRIBUTIE APA, INTERVENTII
Beudean Ionut Cosmin Viorel

SEF BIROU TEHNIC-INVESTITII
Ing. Costin Florin Cristian

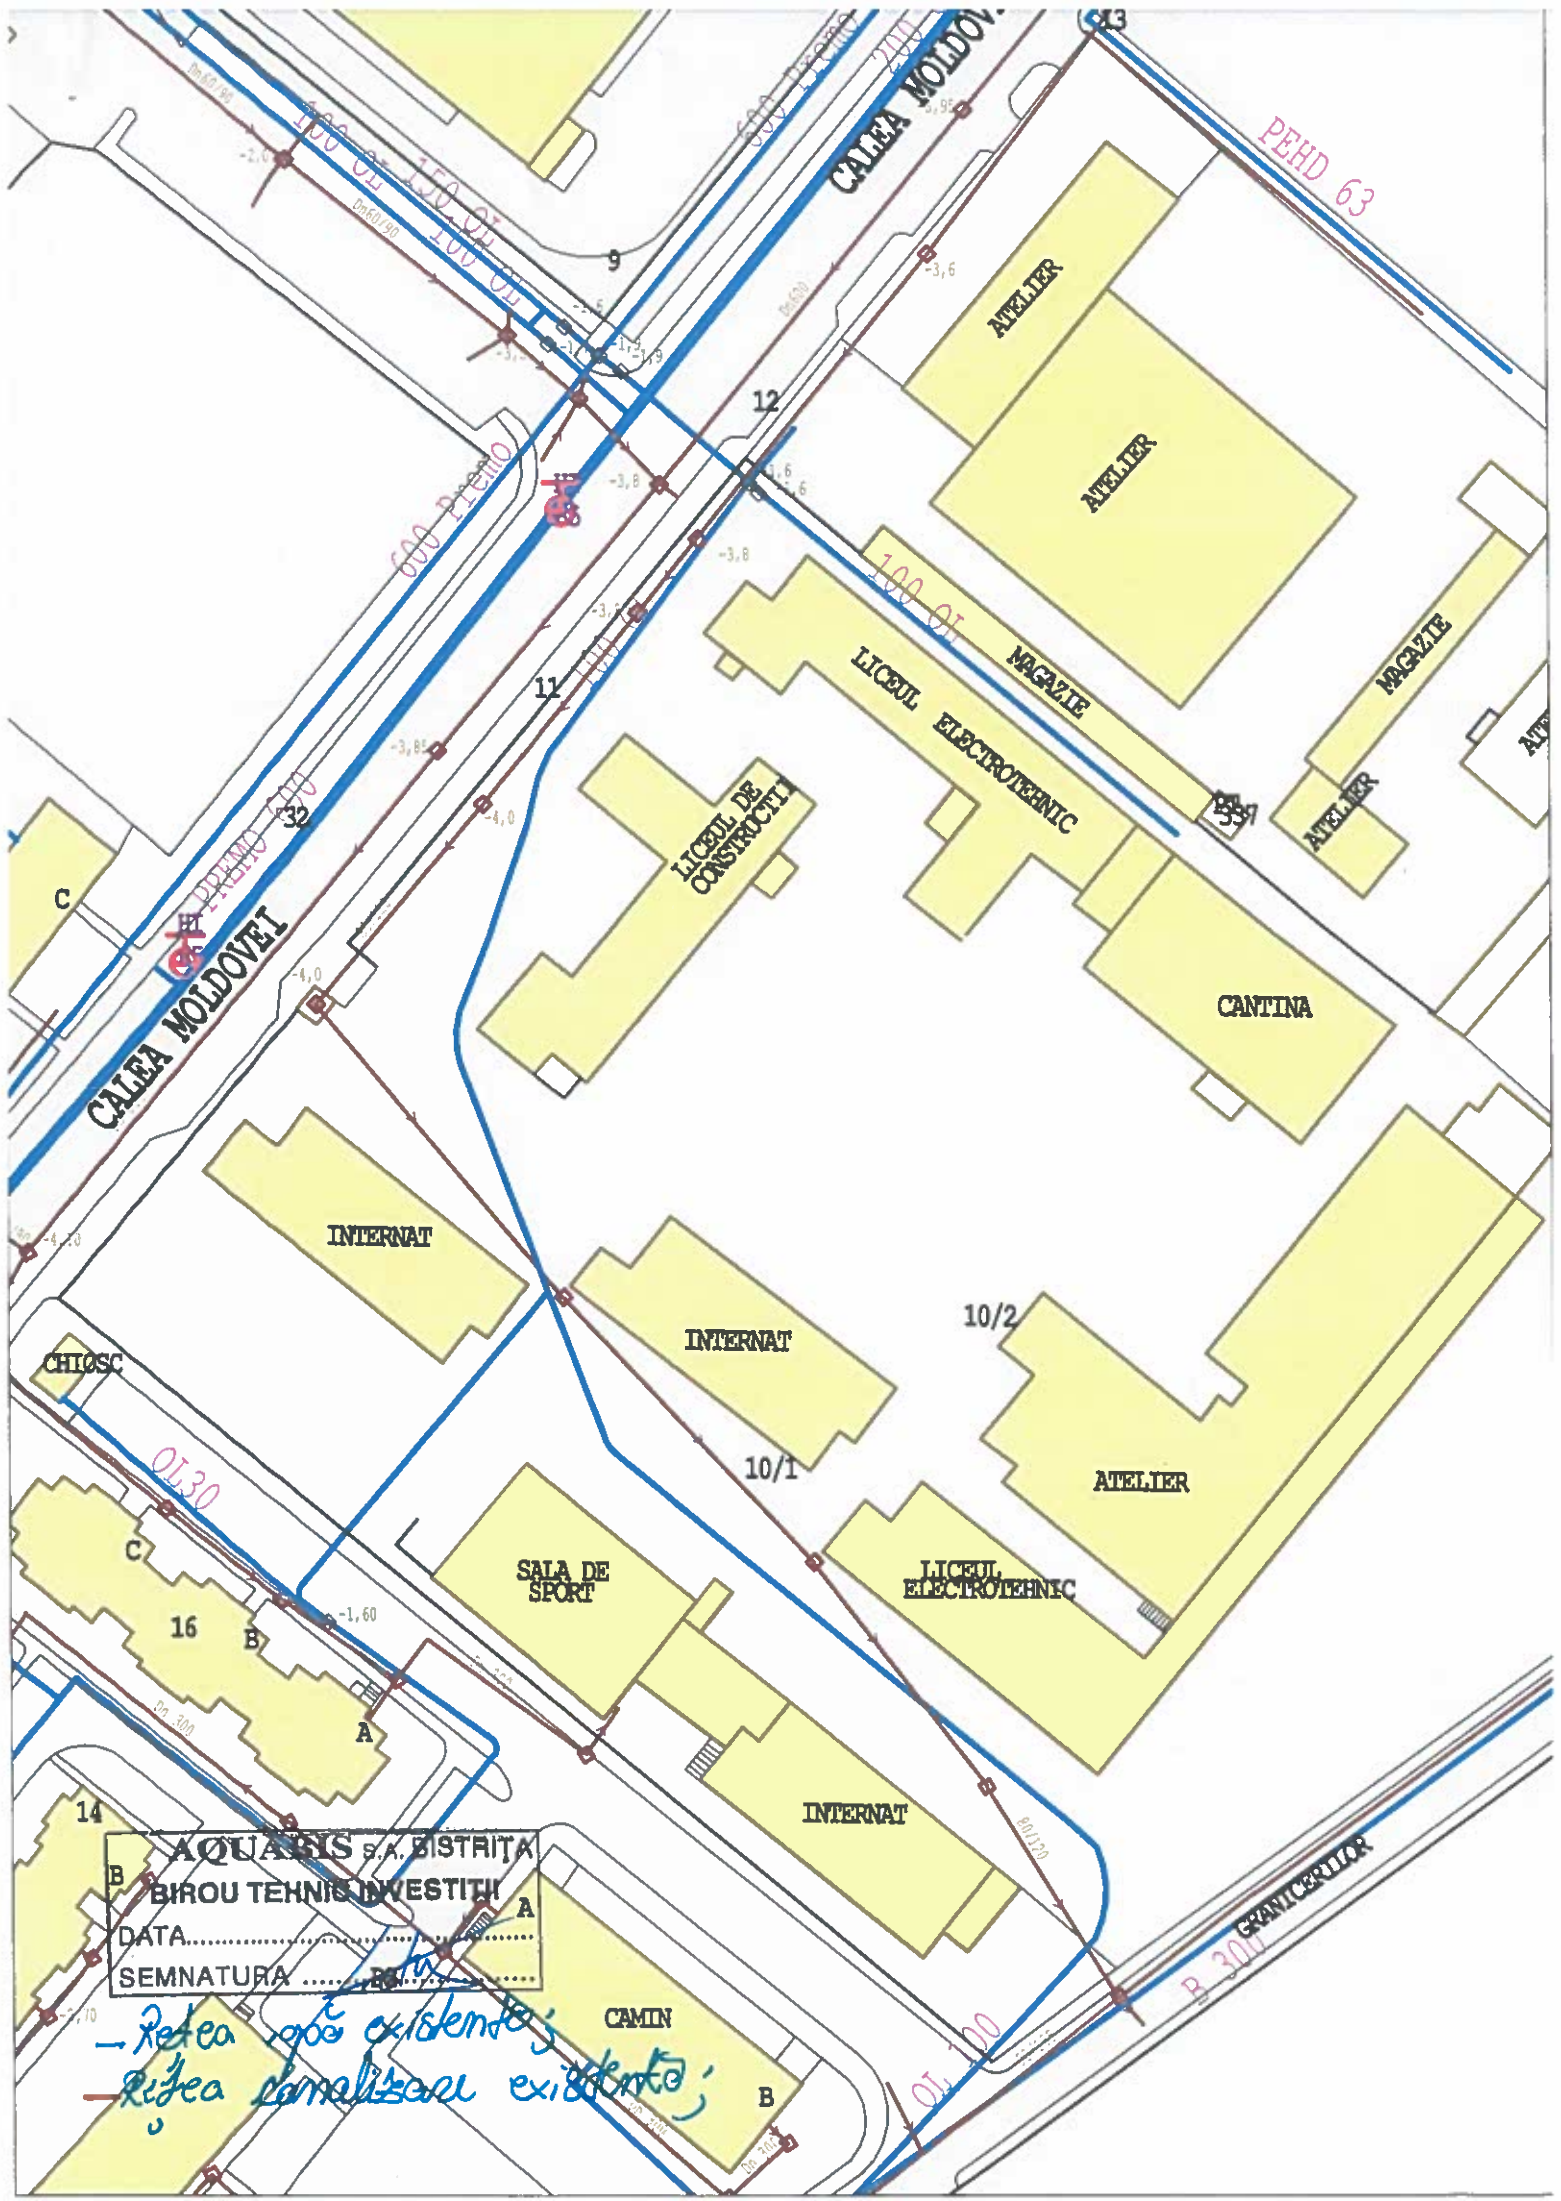

AQUARIS S.A. BISTRITA
BIROU TEHNIS INVESTITII
DATA.....
SEMNATURA.....

- Retea gaz existente;
- Retea canalizarii existente;