




SITUAȚIA EXISTENTĂ

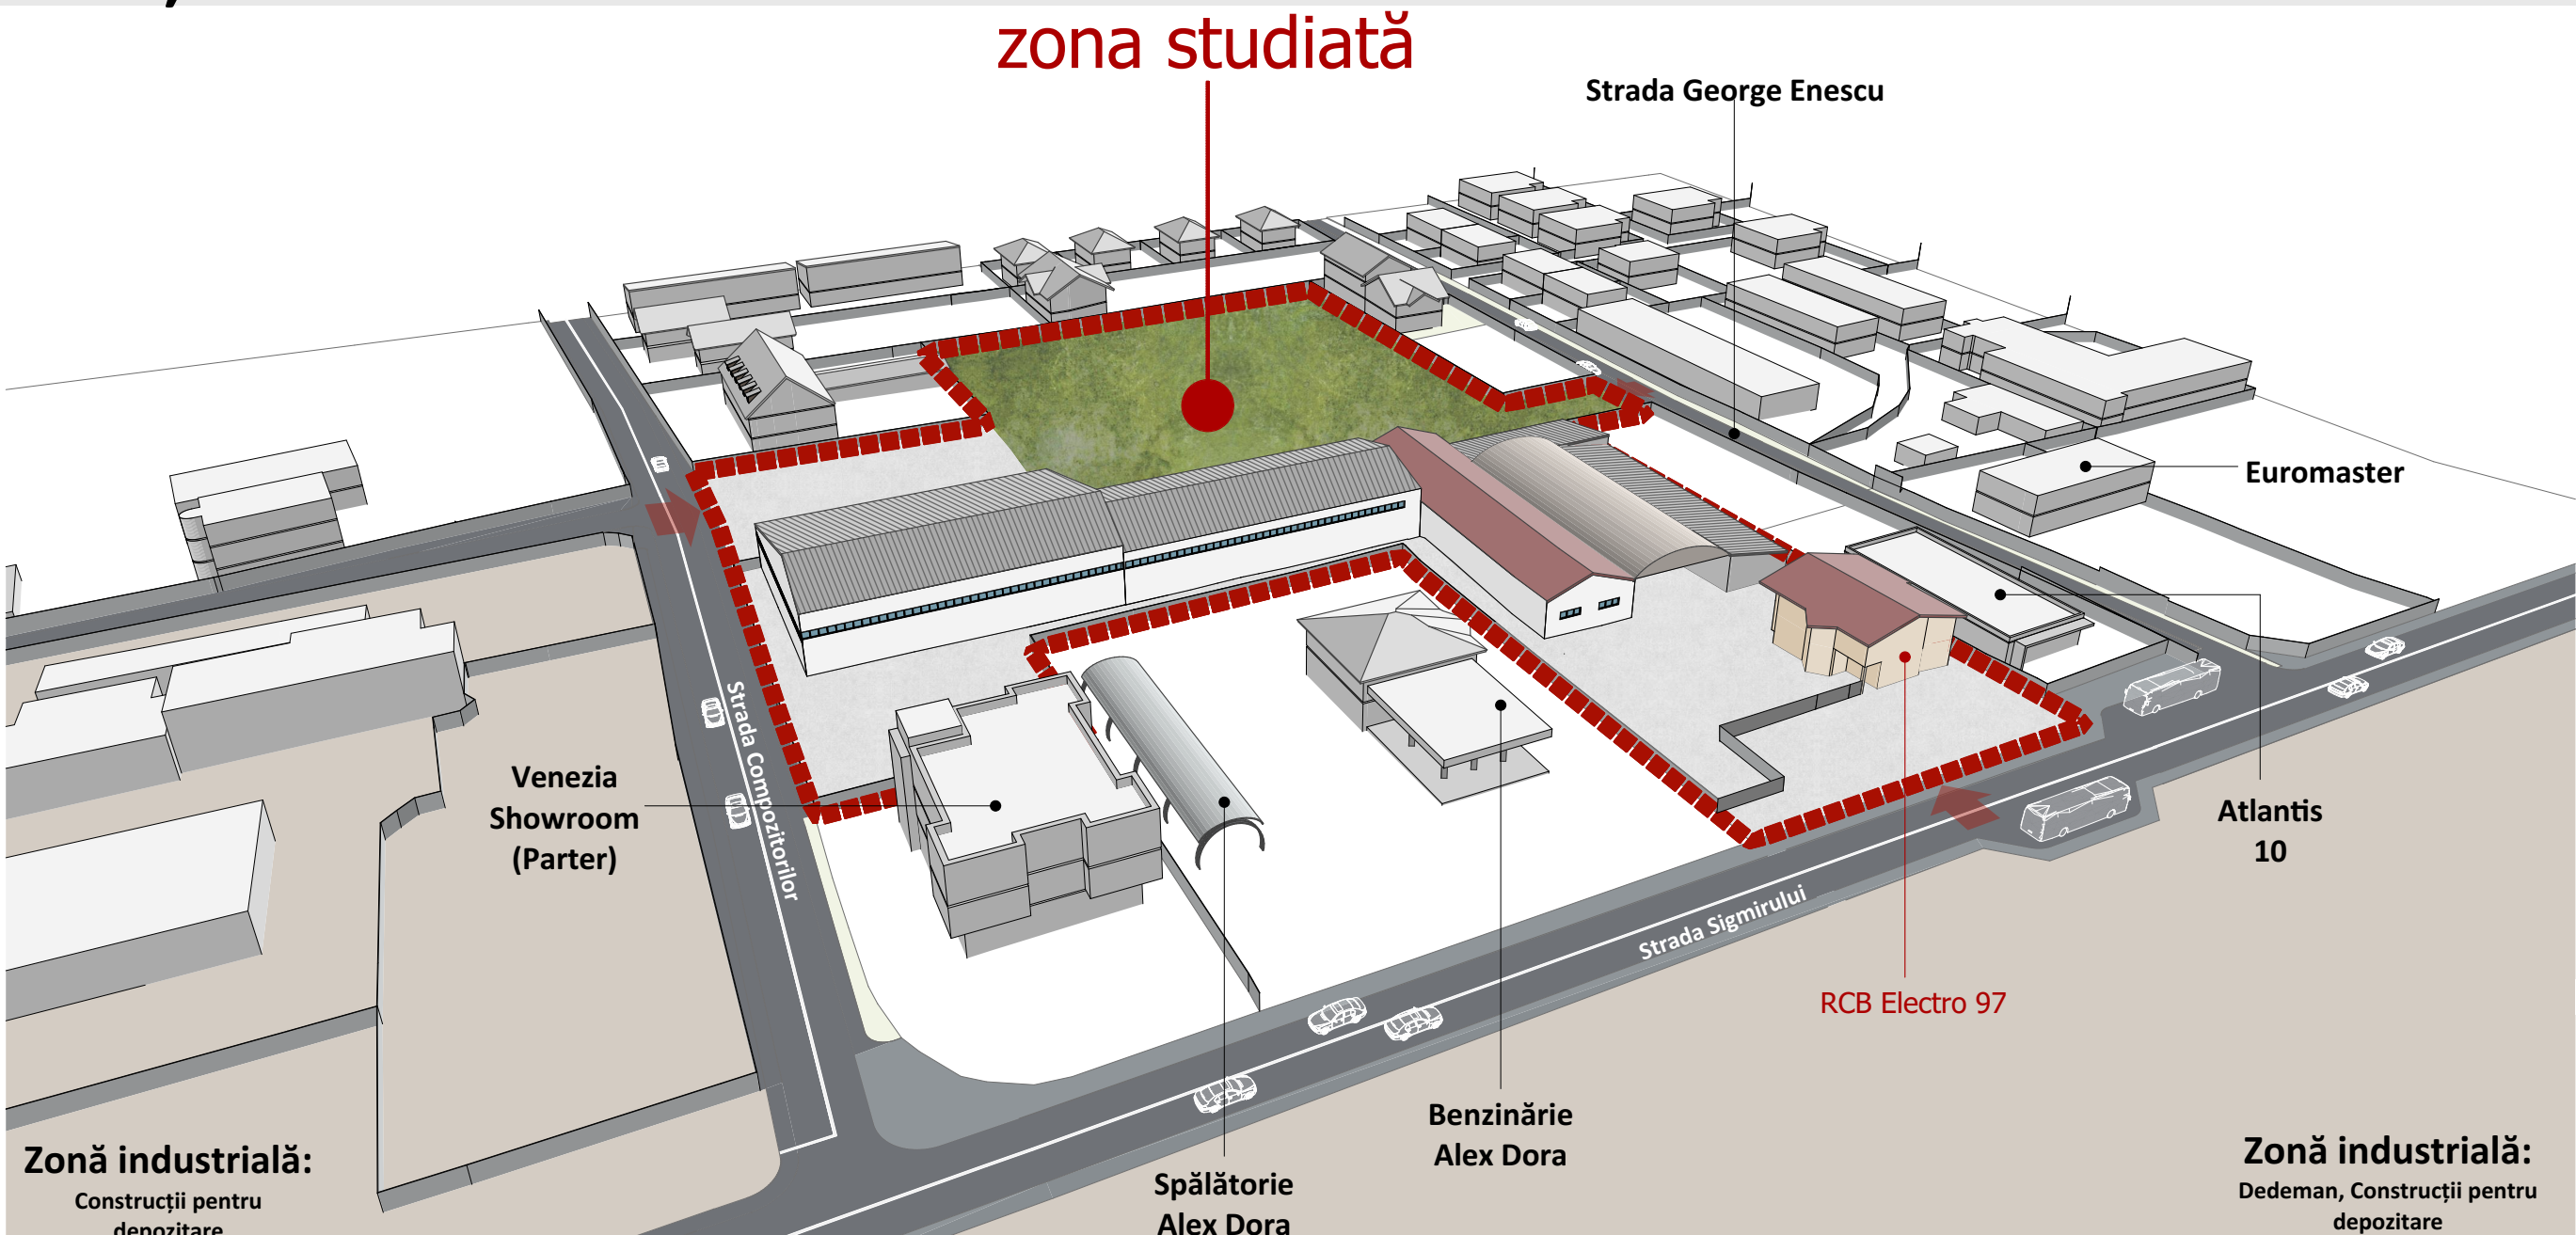


ETAPA 1. CONSTRUCȚIE NOUĂ ÎN ZONA SUDICĂ

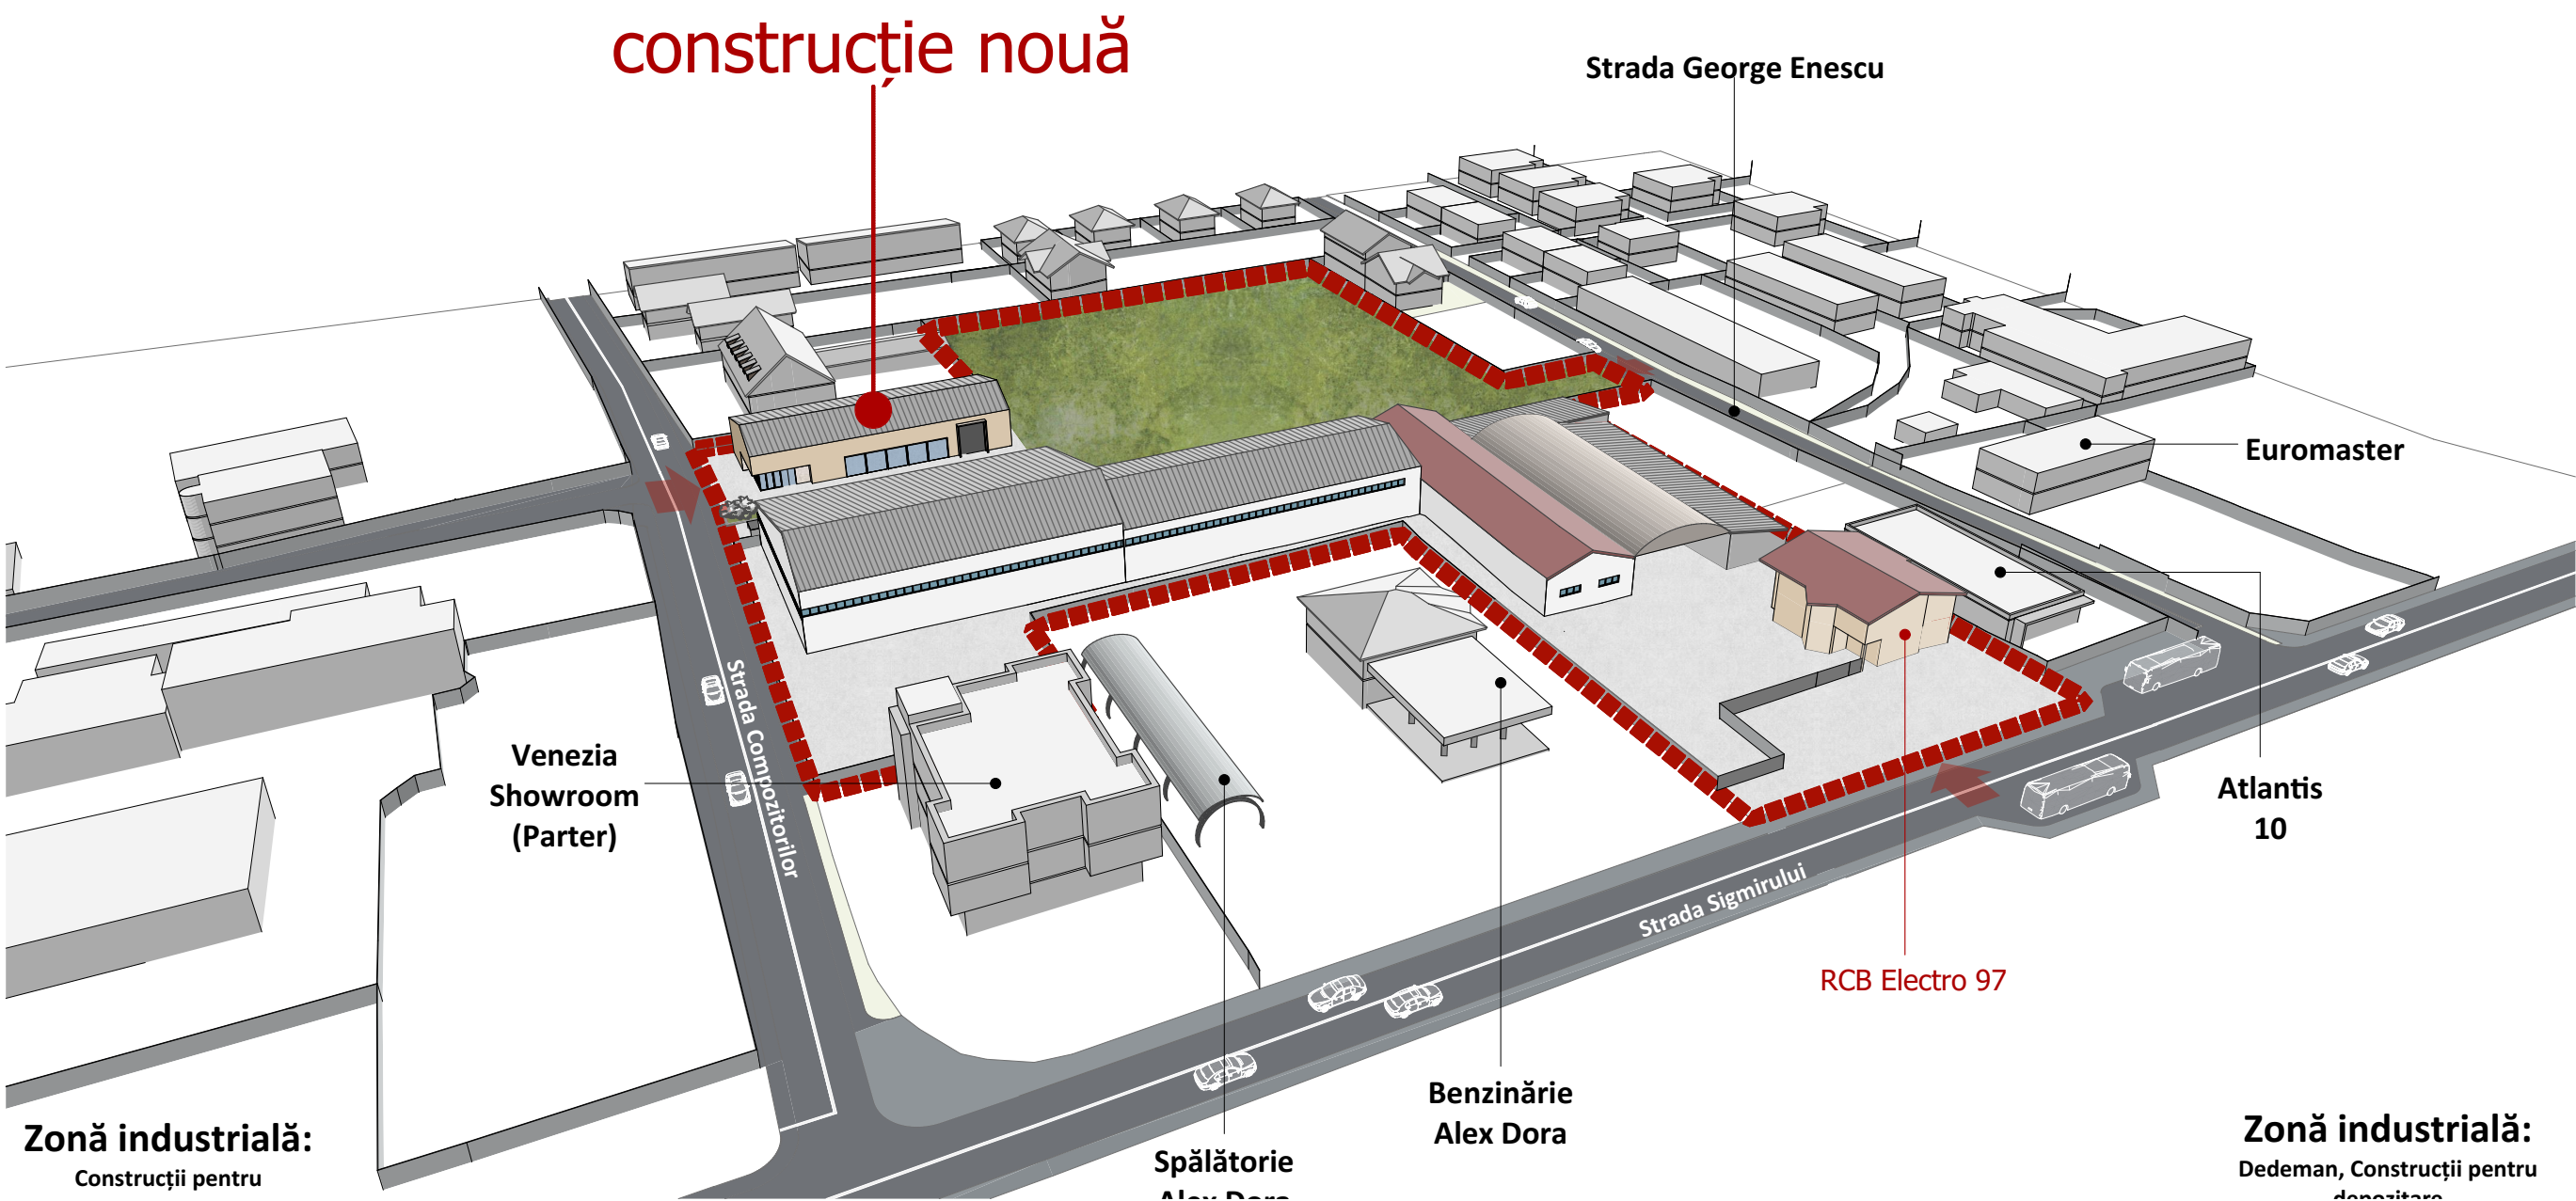

ETAPA 2. CONSTRUCȚIE NOUĂ ÎN ZONA SUDICĂ

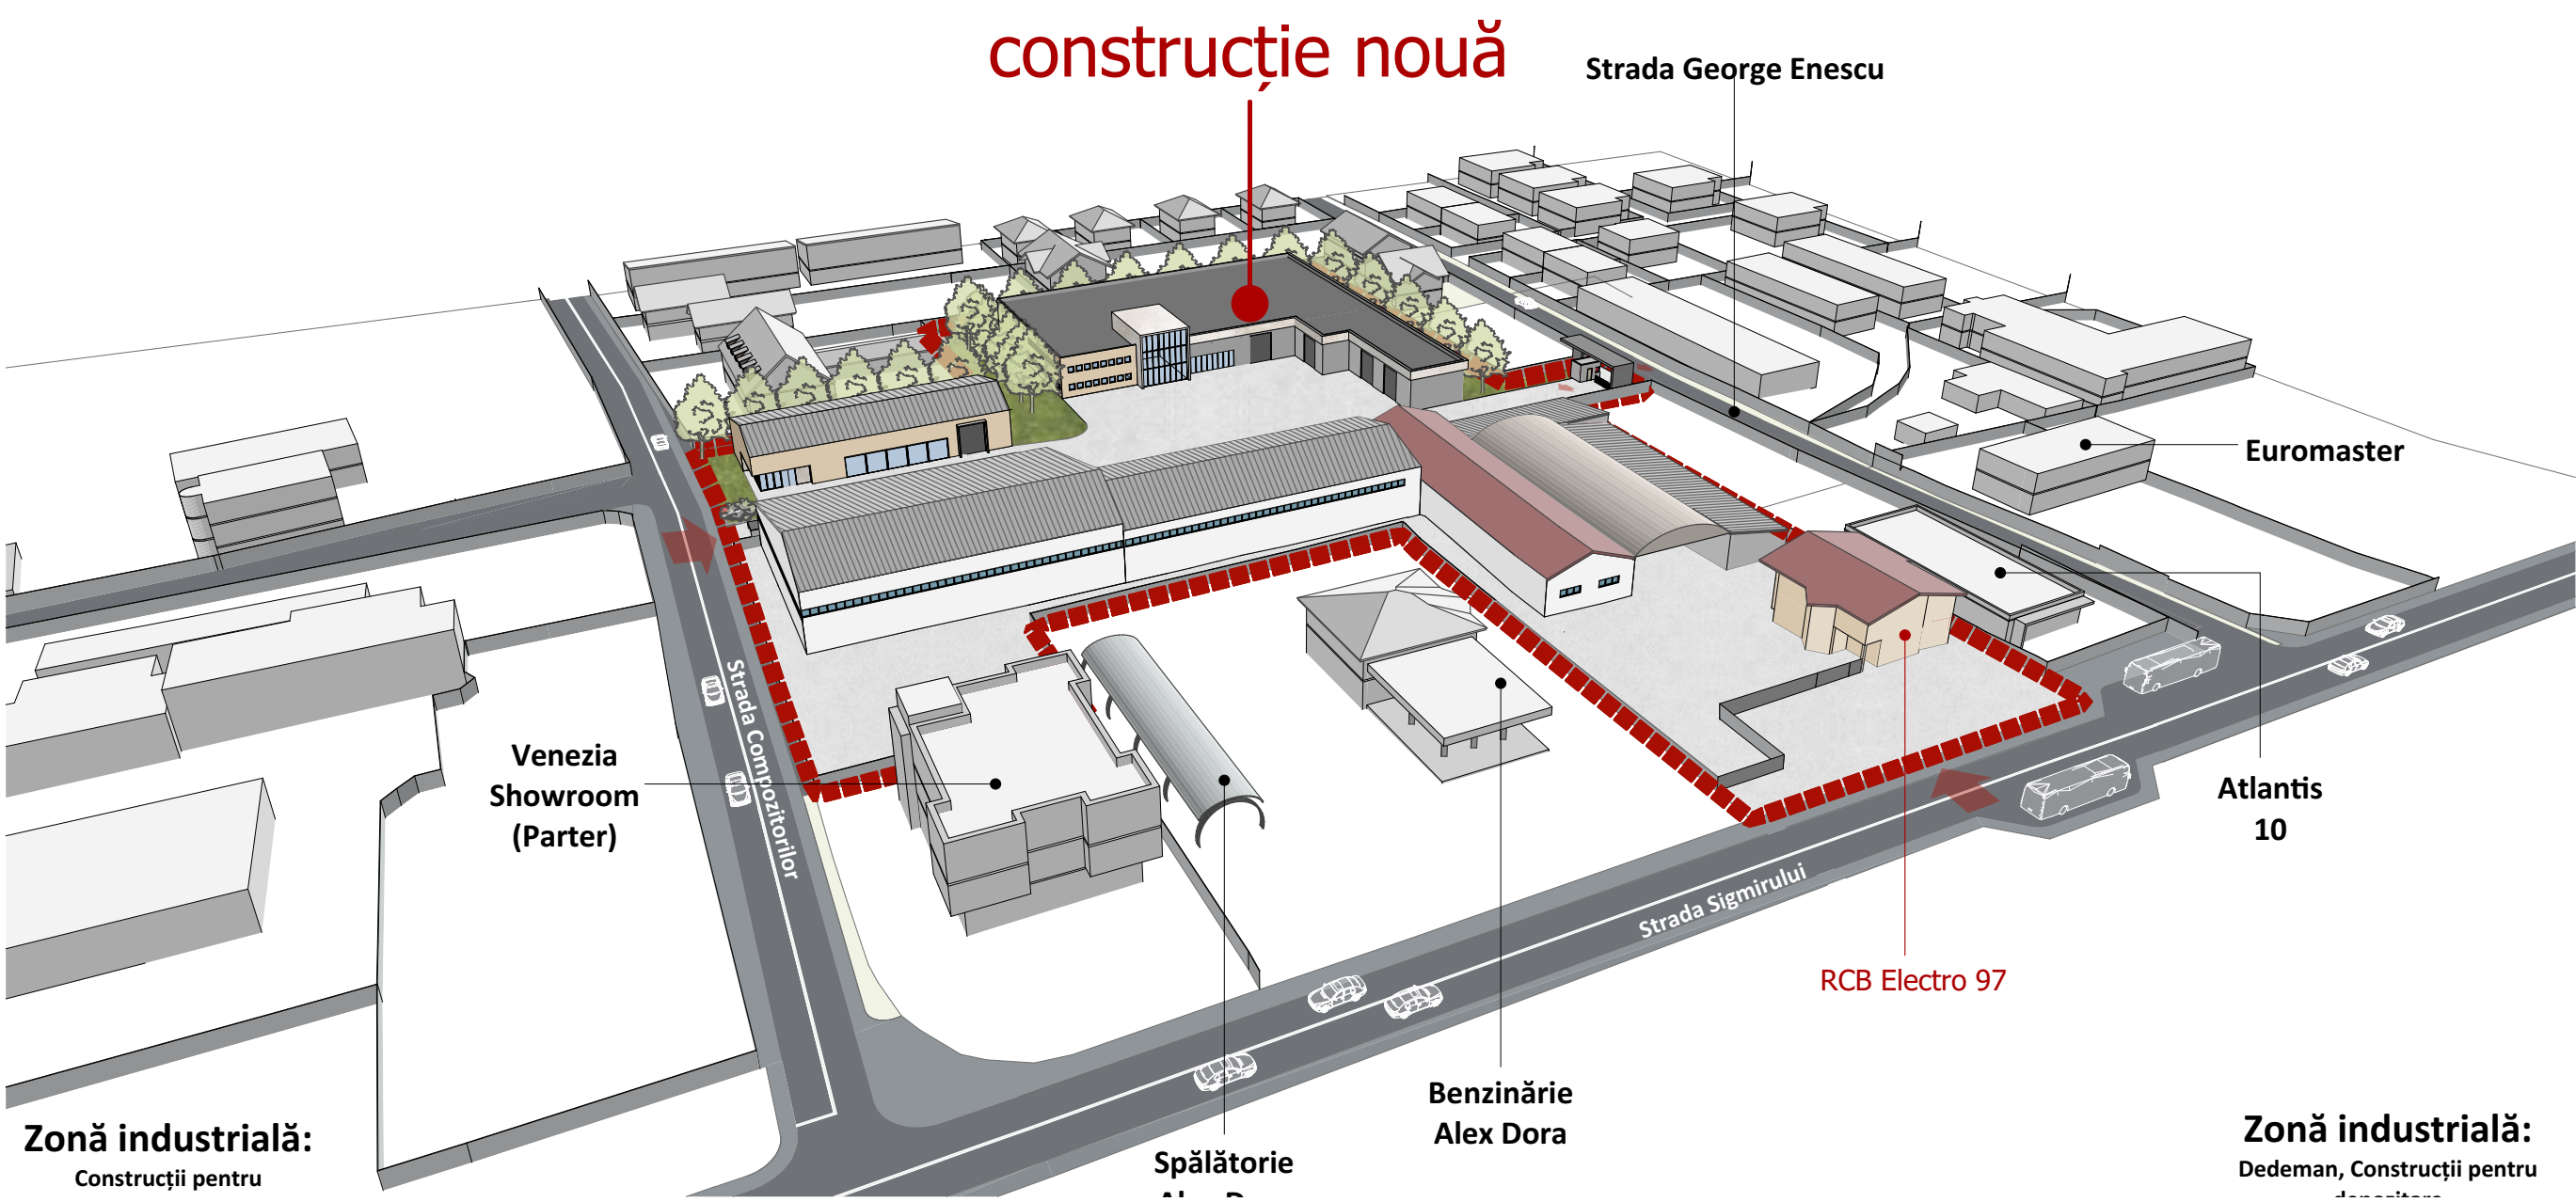

ETAPA 3. EXTINDERI ȘI MODERNIZĂRI

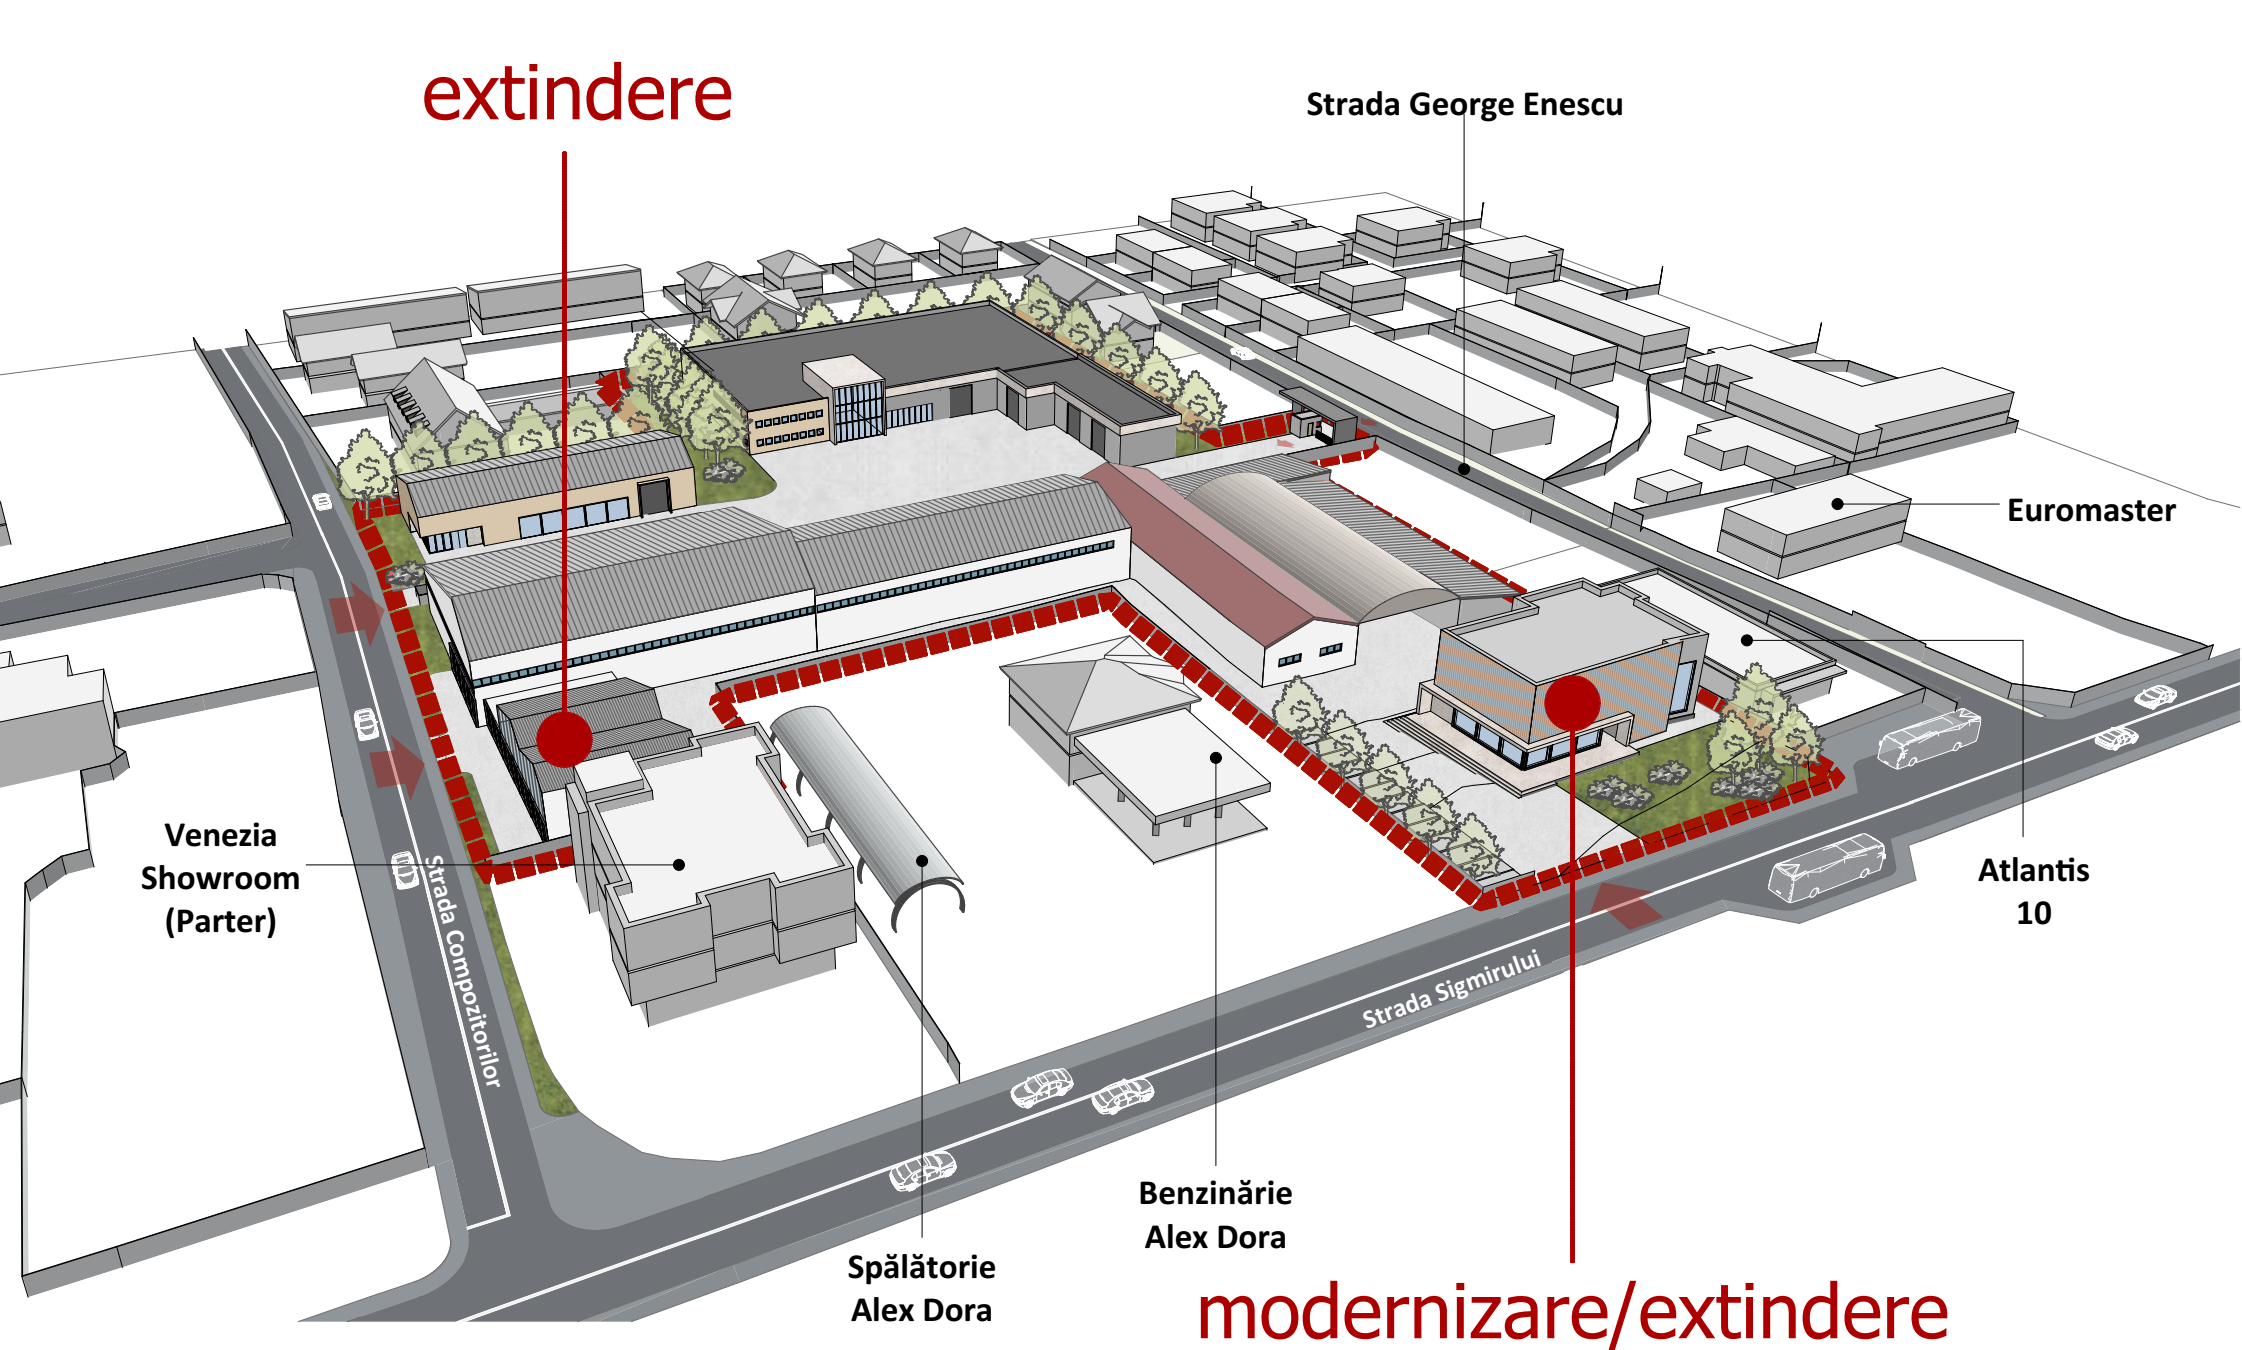

Acest document este proprietatea intelectuală a S.C. RSPLAN S.R.L. și intră sub incidența legii 8/1995 privind drepturile de autor. Utilizarea sa trebuie să fie conformă celei pentru care a fost elaborat, fiind interzisă reproducerea și difuzarea fără autorizarea expresă a autorului. Documentul este valabil numai cu semnăturile și stampilele în original.

**PROIECTANT GENERAL**

**RSPLAN**  
b i r o u d e p r o i e c t a r e

CUI: 25358943  
Sediu social: Strada Mihai Viteazul, nr.23, Beclean, județul Bistrița-Năsăud  
Contact: tel. 0742076688, email radusaplan@gmail.com

**BENEFICIAR**

**RCB ELECTRO 97 S.A**  
reprezentată de Director General Onita Calin Daniel  
Strada Sigmirului nr. 17, mun. Bistrița, jud. Bistrița-Năsăud

**DENUMIREA PROIECTULUI**

**ELABORARE PLAN URBANISTIC ZONAL PENTRU REGLEMENTARE ZONĂ CU FUNCȚIUNI MIXTE**

**AMPLASAMENT**

**Strada Sigmirului, nr. 17**

	NUME	SEMNAT
Șef proiect:	arh. RADU SĂPLĂCAN	
Proiectat:	arh. TEODORA POP	
Proiectat:	arh. TEODORA POP	

**Posibilități de mobilare urbanistică - Ilustrare 3D**

Scara:		
Proiect nr:	10/2022	Faza: Avize
Data:	2/1/2023	Planșa: 6.