



AQUABIS S.A.

Operator regional licențiat ANRSC pentru Servicii de alimentare cu apă și de canalizare



România, Bistrița, 420035
str. Parcului, nr. 1
Tel: 0263-214.014 , 212.878
Fax: 0263-216.608
e-mail: office@aquabis.ro

Laboratoarele de încercări fizico-chimice și bacteriologice ale Stațiilor de tratare și epurare a apei Bistrița sunt acreditate RENAR conform SR EN ISO/IEC 17025:2018, așa cum este precizat în certificatul de acreditare nr. LI 1103

Nr. 3351 din 13.02.2024

C A T R E,

ATELIER SCHMIDT S.R.L.
Pentru Primaria Municipiului Bistrita

La cererea dumneavoastra nr. 3351 / 2024, va comunicam avizul de principiu **favorabil** pentru lucrarea:

” Amenajare parcare, str. Lupeni, mun. Bistrita ”, în loc. Bistrita, str. Gheorghe Sincai, nr. 26, jud. Bistrita-Nasaud, conform plan de situație anexat.

Cu mențiunea că pe amplasamentul propus nu sunt rețele apă și canal, dar pot exista rețele de incintă.

Anexam prezentului planul de situație cu rețelele de apă - canal existente în zona, trasate orientativ.

Prezentul aviz este valabil pe toată perioada de implementare a investiției, cu excepția cazurilor în care pe parcursul executiei lucrarilor sunt identificate elemente noi care să impună reluarea procedurilor de avizare.

DIRECTOR GENERAL ADJUNCT
Ing. Moldovan Macarie Alexandru



DIRECTOR TEHNIC
Ing. Gorea Tanasie

SEF SECȚIE DISTRIBUȚIE APA, INTERVENȚII
Beudean Ionuț Cosmin Viorel

SEF BIROU TEHNIC-INVESTIȚII
Ing. Costin Florin Cristian



AQUABIS S.A.

Operator regional licențiat ANRSC pentru Servicii de alimentare cu apă și de canalizare



România, Bistrița, 420035
str. Parcului, nr. 1
Tel: 0263-214.014 , 212.878
Fax: 0263-216.608
e-mail: office@aquabis.ro

Laboratoarele de încercări fizico-chimice și bacteriologice ale Stațiilor de tratare și epurare a apei Bistrița sunt acreditate RENAR conform SR EN ISO/IEC 17025:2018, așa cum este precizat în certificatul de acreditare nr. LI 1103

Nr. 3351 din 13.02.2024

C A T R E,

ATELIER SCHMIDT S.R.L.
Pentru Primaria Municipiului Bistrița

La cererea dumneavoastră nr. 3351 / 2024, va comunicăm avizul de principiu **favorabil** pentru lucrarea:

” Amenajare parcare, str. Lupeni, mun. Bistrița ”, în loc. Bistrița, str. Gheorghe Sincai, nr. 26, jud. Bistrița-Năsăud, conform plan de situație anexat.

Cu mențiunea că pe amplasamentul propus nu sunt rețele apă și canal, dar pot exista rețele de incintă.

Anexam prezentului planul de situație cu rețelele de apă - canal existente în zona, trasate orientativ.

Prezentul aviz este valabil pe toată perioada de implementare a investiției, cu excepția cazurilor în care pe parcursul execuției lucrărilor sunt identificate elemente noi care să impună reluarea procedurilor de avizare.


DIRECTOR GENERAL ADJUNCT
Ing. Moldovan Macarie Alexandru





DIRECTOR TEHNIC
Ing. Gorea Tanasie

SEF SECȚIE DISTRIBUȚIE APA, INTERVENȚII
Beudean Ionuț Cosmin Viorel

SEF BIROU TEHNIC-INVESTIȚII
Ing. Costin Florin Cristian

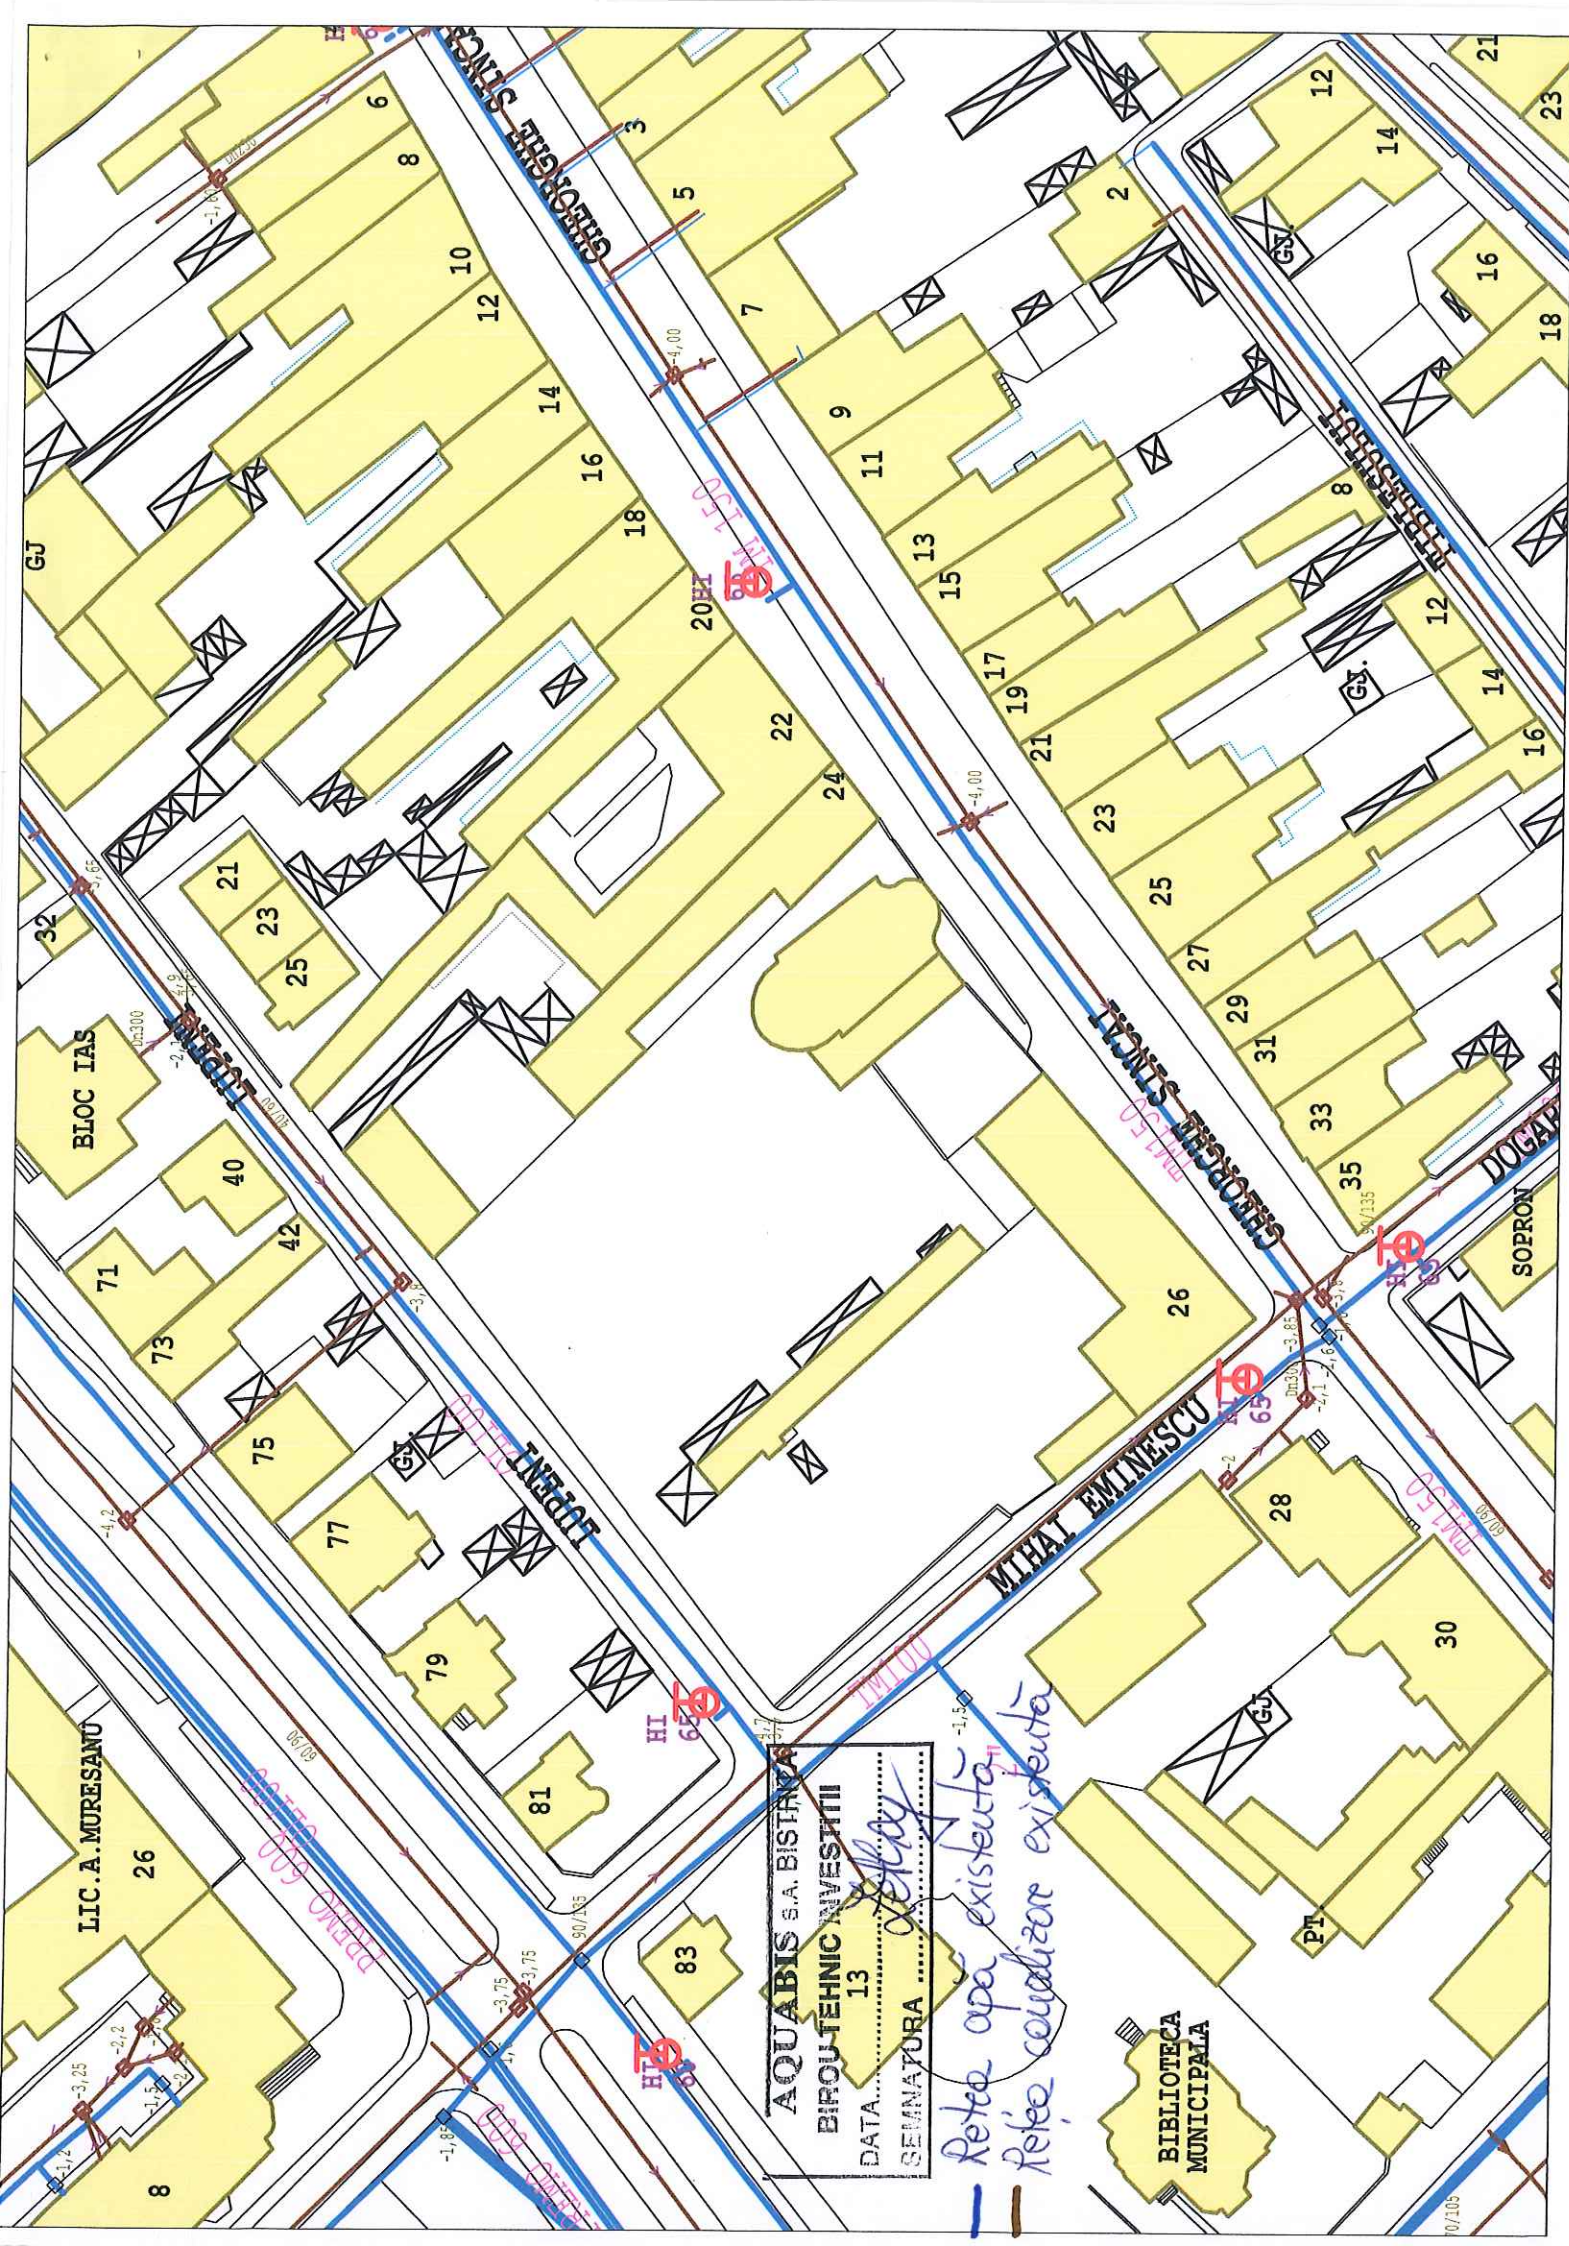

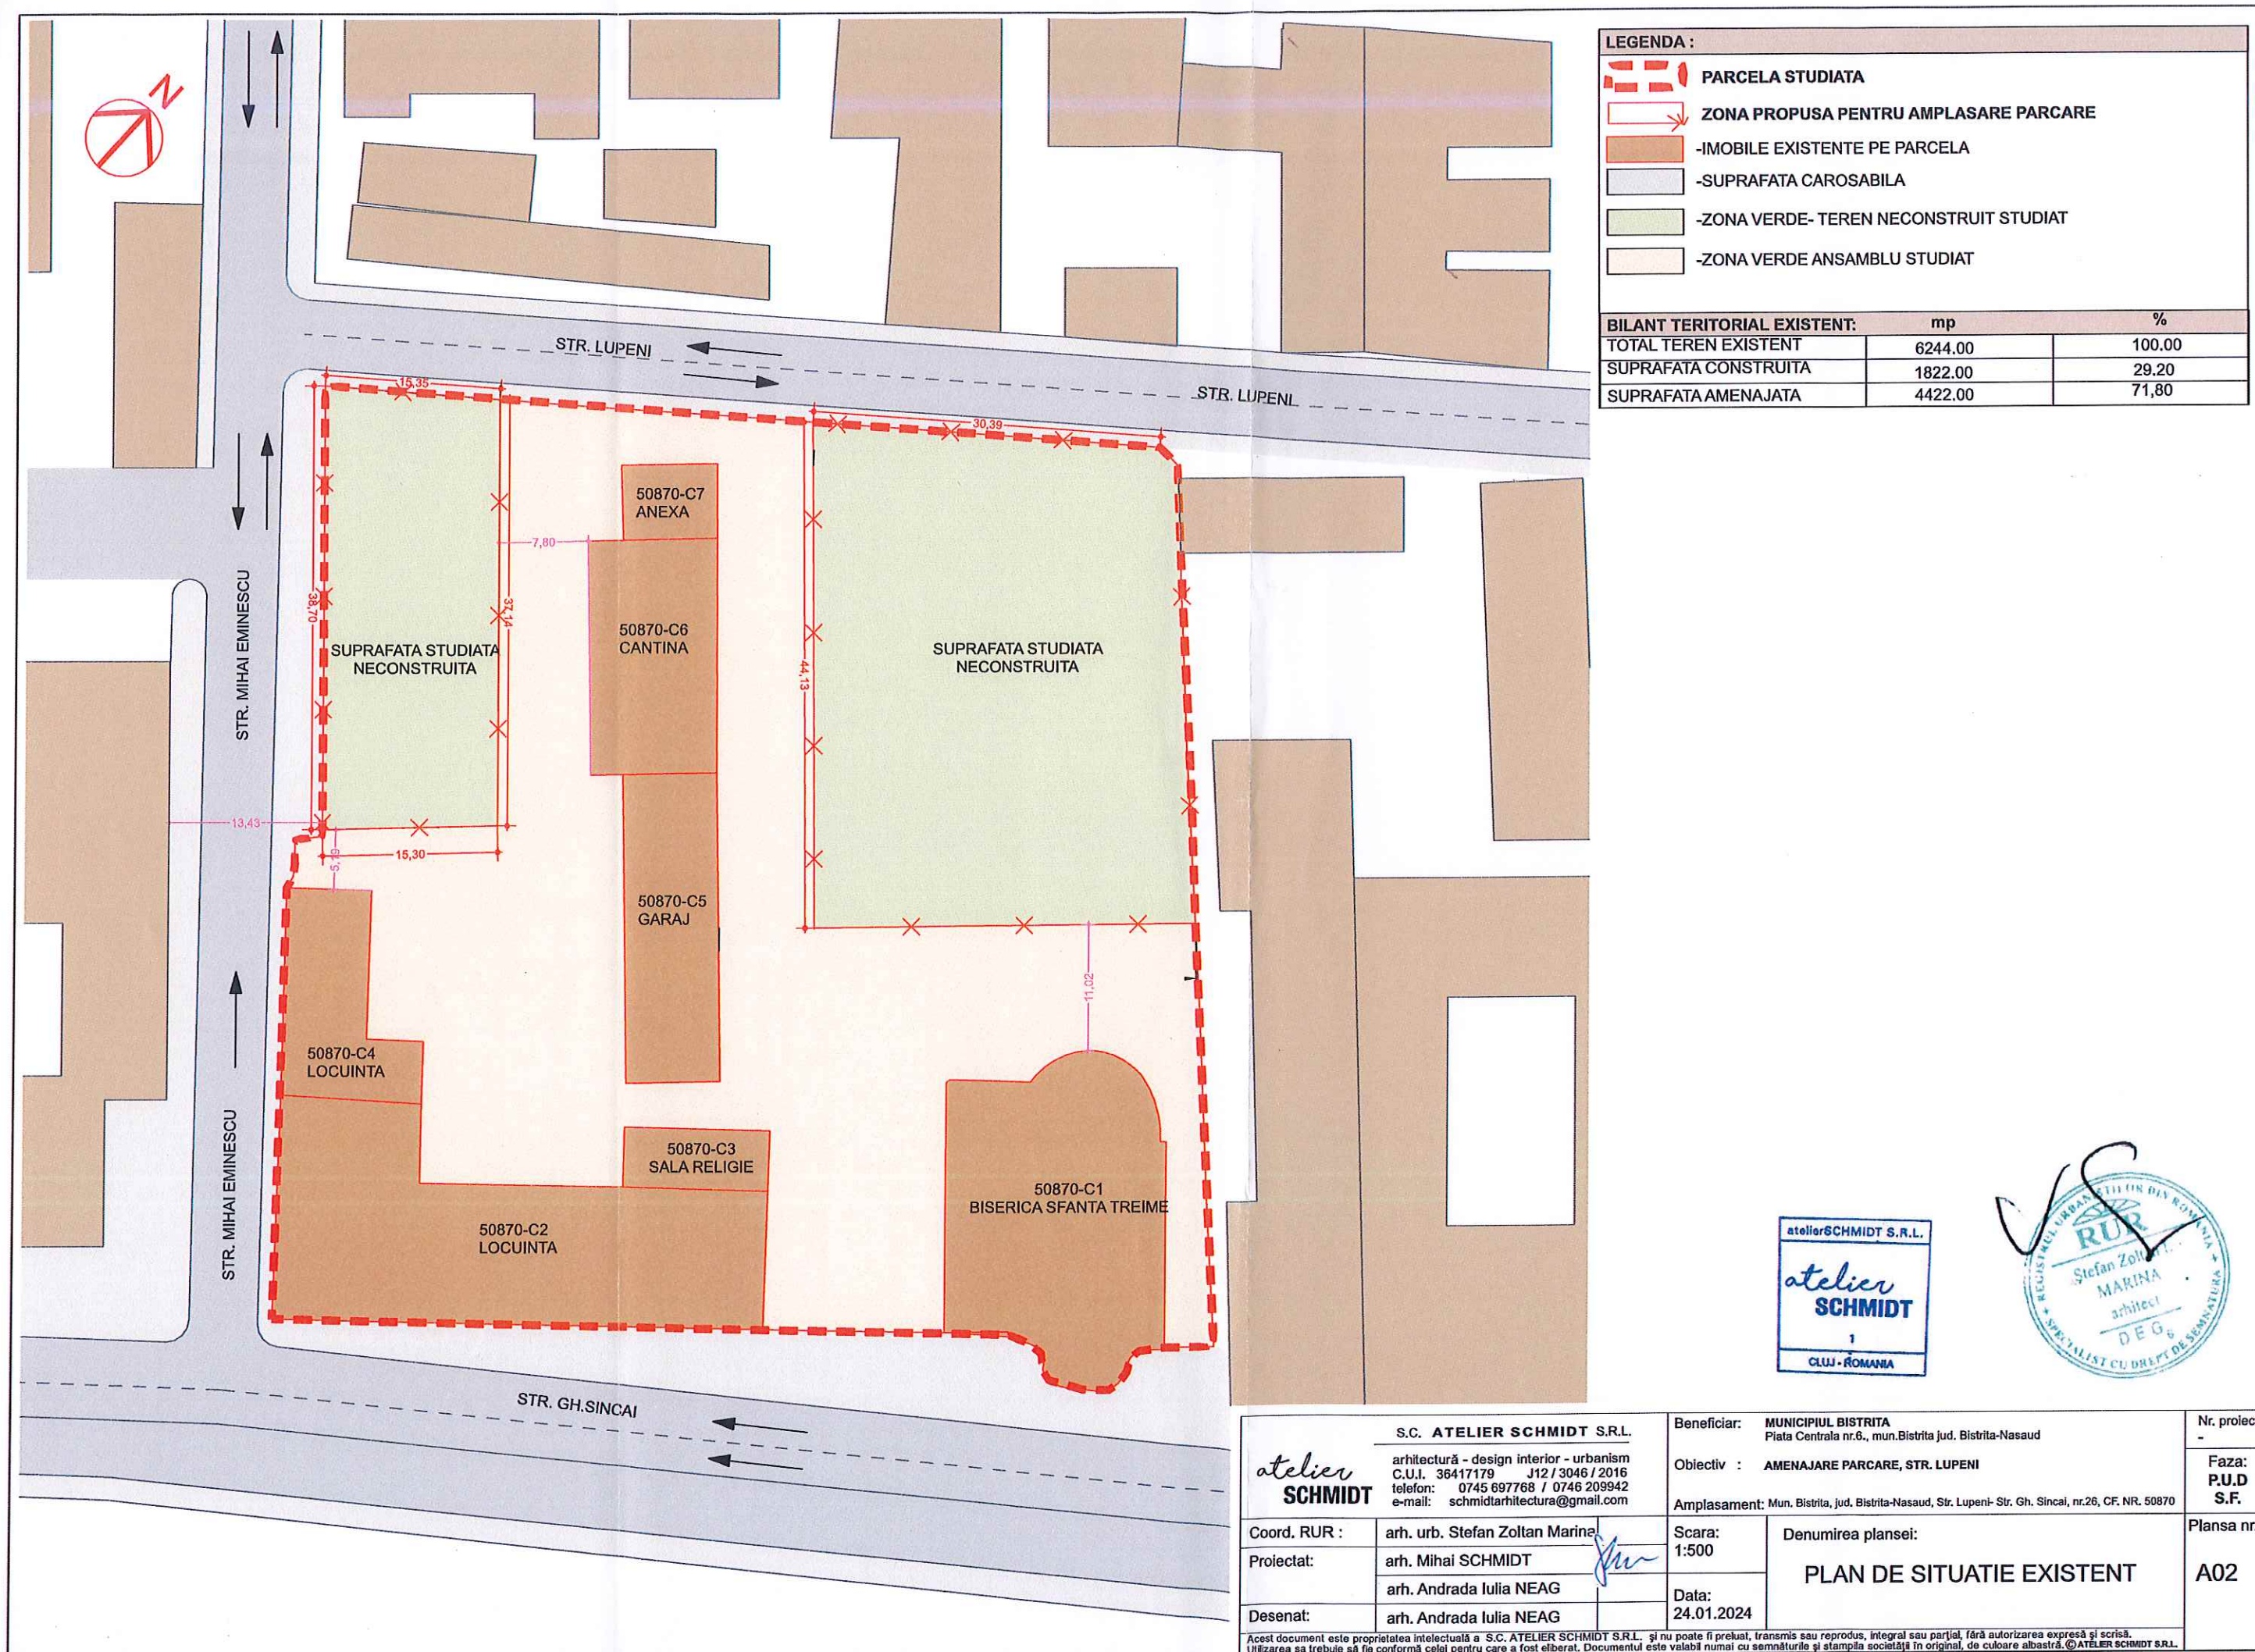

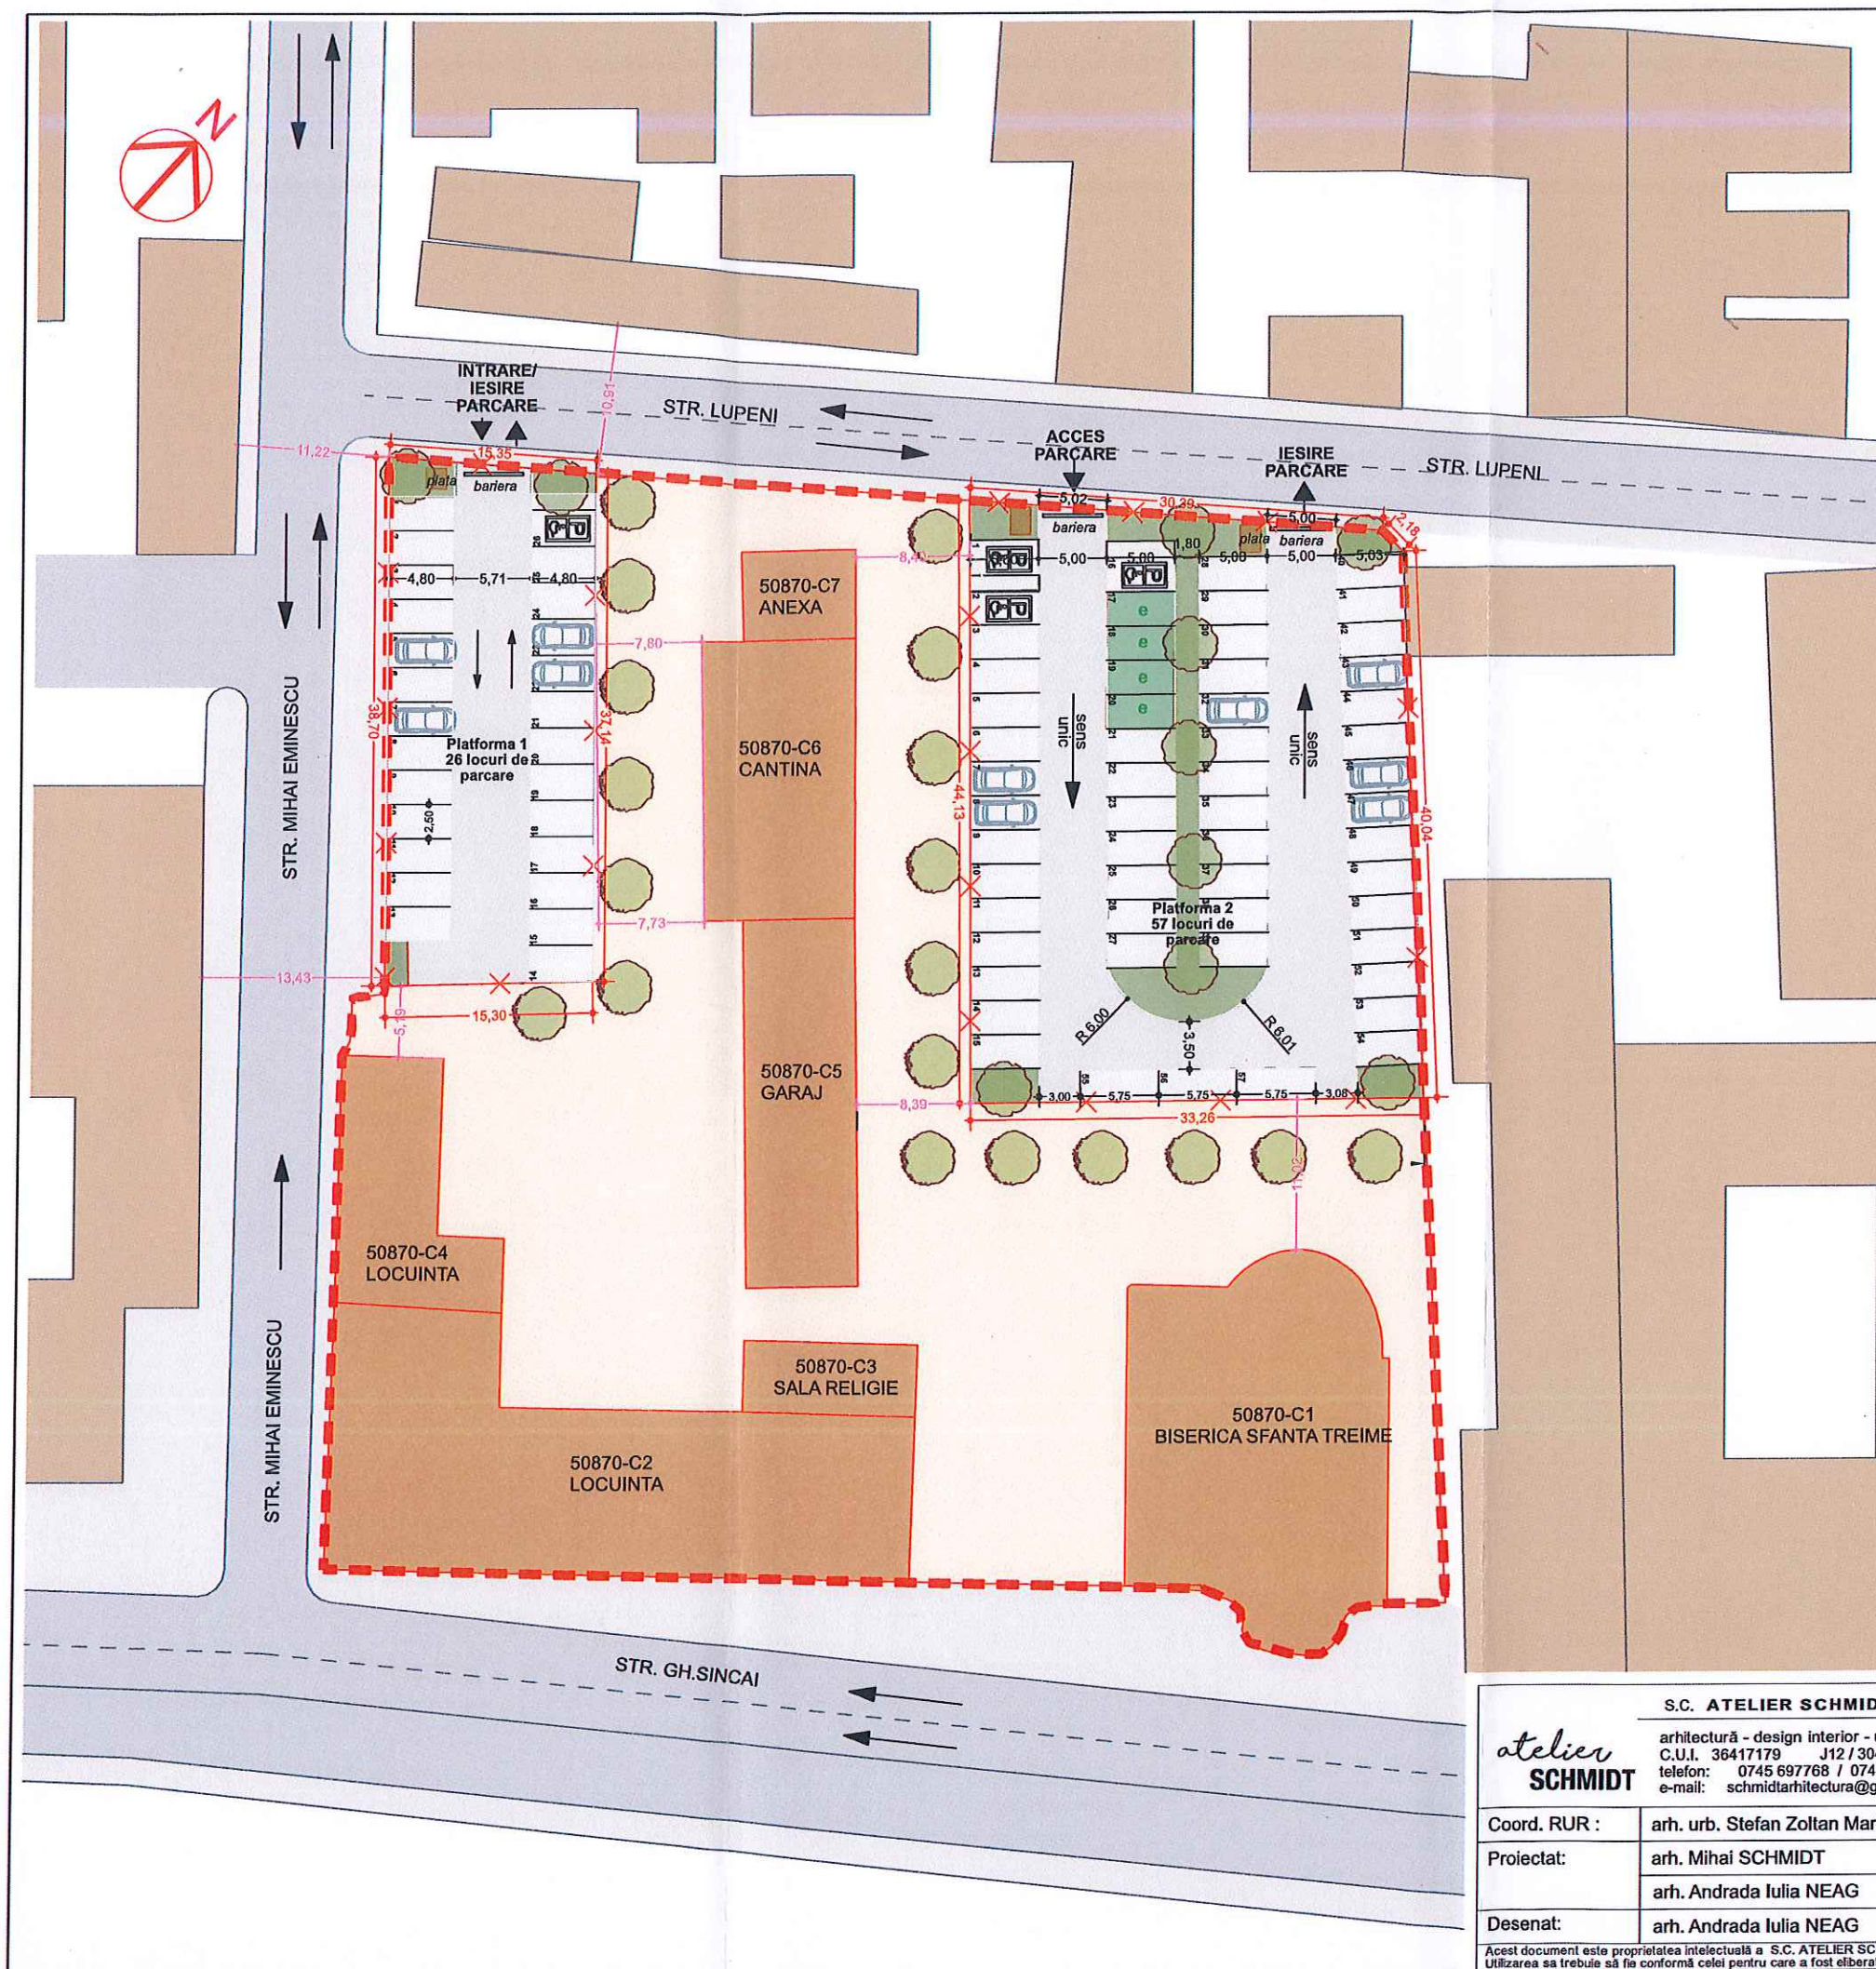

LEGENDA :

- PARCELA STUDIATA
- ZONA PROPUA PENTRU AMPLASARE PARCARE
- IMOBILE EXISTENTE PE PARCELA
- SUPRAFATA CAROSABILA- PLATFORMA PARCARE
- SUPRAFATA VERDE PLATFORMA PARCARE
- ZONA VERDE ANSAMBLU STUDIAT
- VEGETATIE INALTA PROPUA PE PLATFORMA PARCARE
- VEGETATIE INALTA PROPUA - BARIERA VERDE

BILANT TERITORIAL EXISTENT:	mp	%
TOTAL TEREN EXISTENT	6244.00	100.00
SUPRAFATA CONSTRUITA	1822.00	29.20
SUPRAFATA AMENAJATA	4422.00	71.80

BILANT TERITORIAL PROPU :	mp	%
TOTAL TEREN REGLEMENTAT	6244.00	100.00 %
SUPRAFATA CONSTRUITA	1822.00(NESCHIMBAT)	29.20%
SUPRAFATA PLATFORMA AUTO	1962.00	31.40%
SUPRAFATA AMENAJATA	2460.00	39.40

PLATFORMA 1

- ACCES STR. EMINESCU- IESIRE STR. LUPENI
- 24 locuri de parcare
- 2 arbori propusi
- 2 bariere (intrare-iesire)

PLATFORMA 2

- ACCES STR.LUPENI- IESIRE STR. LUPENI
- 57 locuri de parcare din care 3 locuri pentru pers.cu dizabilitati si 4 locuri pentru incarcare electrica
- 8 arbori propusi
- 2 bariere (intrare-iesire)

TOTAL PARCARI

-81 LOCURI DE PARCARE AUTO



S.C. ATELIER SCHMIDT S.R.L. arhitectură - design interior - urbanism C.U.I. 36417179 J12 / 3046 / 2016 telefon: 0745 697768 / 0746 209942 e-mail: schmidtarhitectura@gmail.com		Beneficiar: MUNICIPIUL BISTRITA Piata Centrala nr.6., mun.Bistrita jud. Bistrita-Nasaud	Nr. proiect: -
Coord. RUR : arh. urb. Stefan Zoltan Marina		Obiectiv : AMENAJARE PARCARE, STR. LUPENI	Faza: P.U.D S.F.
Proiectat: arh. Mihai SCHMIDT		Amplasament: Mun. Bistrita, jud. Bistrita-Nasaud, Str. Lupeni- Str. Gh. Sincai, nr.26, CF. NR. 50870	Plansa nr.: A03
Desenat: arh. Andrada Iulia NEAG		Scara: 1:500	
		Data: 24.01.2024	
Denumirea plansei: PLAN DE SITUATIE PROPU			

Acest document este proprietatea intelectuală a S.C. ATELIER SCHMIDT S.R.L. și nu poate fi preluat, transmis sau reprodus, integral sau parțial, fără autorizarea expresă și scrisă. Utilizarea sa trebuie să fie conformă celei pentru care a fost eliberat. Documentul este valabil numai cu semnăturile și stampila societății în original, de culoare albastră. ©ATELIER SCHMIDT S.R.L.



Data scadentei
01/03/2024



010190240920114950200000019656

Cod client :01149502

PRIMARIA MUNICIPIULUI BISTRITA

Str. P-TA CENTRALA Nr 6

BISTRITA Judetul: Bistrita-Nasaud

FURNIZOR : AQUABIS S.A.
C.I.F.:RO566787
Sediul: BISTRITA,Str Parcului nr. 1
Judetul Bistrita Nasaud
Nr.Ord.Reg.Com./an: J06/185/1995
Capital Social subscris si varsat: 37.672.900
Telefon: 0263-213117
Fax:0263-216608
Cont:RO38RNCB0038045896280001
Banca:B.C.R. Bistrita
Cont:RO05TREZ1015069XXX000935
Banca: Trezoreria Bistrita

Locatie consum: SEDIU-BRANSAMENT 1 din BISTRITA Str P-TA CENTRALA Nr 6
Adresa sediu: Bistrita-Nasaud Loc: BISTRITA Str: P-TA CENTRALA Nr 6 CUI: 4347569 ; Nr ONRC :

MODALITATI DE PLATA

CASIERIA AQUABIS	L-J 8.00-16.30 si V 8.00-14.00	Cash, Card
BANCA TRANSILVANIA	CONT:RO29BTRLRONCRT00A0083501	APT in incinta bancii ,mobile banking,PaGo,Internet Banking
BANCA TRANSILVANIA	CONT:RO29BTRLRONCRT00A0083501	Direct Debit,BT EXPRESS
ING BANK Bistrita	CONT:RO04INGB0024000046578911	Terminale AST, Home Bank
B.C.R. Bistrita	CONT:RO38RNCB0038045896280001	APT in incinta bancii,Direct Debit,Internet Banking
Raiffeisen Bank S.A.	CONT:RO92RZBR0000060016350124	OP,Direct Debit,Internet Banking,ATM urile bancii
Alpha Bank Romania	CONT:RO24BUCU1391214693091RON	Ghiseele bancii,Internet Banking,Alpha click,Direct Debit
CEC Bank S.A.	CONT:RO81CECEBN0130RON0469572	Ghiseele bancii,Direct Debit
BRD	CONT:RO84BRDE060SV29368270600	ROBO in incinta bancii,MyBRD Net,My BRD Mobile,Direct Debit
PayPoint	Prin punctele de colectare aflate in incinta magazinelor unde se gaseste sigla "PayPoint"	
un-doi Centru de plati	Prin punctele de colectare aflate in incinta magazinelor unde se gaseste sigla "un-doi Centru de plati"	
plata CARD site www.aqu	Pe site www.aquabis.ro prin plata CARD	
In cazul in care plata facturii se va efectua cu O.P. pe acesta se va inscrie obligatoriu:codul de client si numarul facturii.		

AMENAJARE PARCARE, STR. LUPENI
DOC. 3351/13.02.2024

SERVICIU	UM	Cantitate	Tarif(lei)	Valoare(lei)	TVA(lei)
AVIZ AMPLASAMENT AGENTI	buc	1	165.18	165.18	31.38
Total				165.18	31.38
Total factura				196.56	

Sumar cont la emiterea acestei facturi

793.71 Sold precedent
196.56 Factura curenta
990.27 Total datorat la momentul emiterii acestei facturi

Daca ati achitat deja facturile restante ,nu luati in considerare SOLD PREDEDENT

Va rugam sa achitati suma de 196.56 pana la data de 01/03/2024.

In caz de neplata in termen de 30 zile de la data scadentei facturii se aplica penalitati de intarziere egale cu nivelul dobinzii datorate pentru neplata la termen a obligatiilor bugetare de 0.02 % pe zi incepind cu prima zi dupa data scadentei.

ANUNTURI ,SPECIFICATIIL,METODE DE CALCUL SI PRECIZARI LEGALE
COTA ALTE PRESTATII TVA 19%

MOD CALCUL APA METEO=(Scon*0.85+Snec*0.05)*CoefANM/1000