
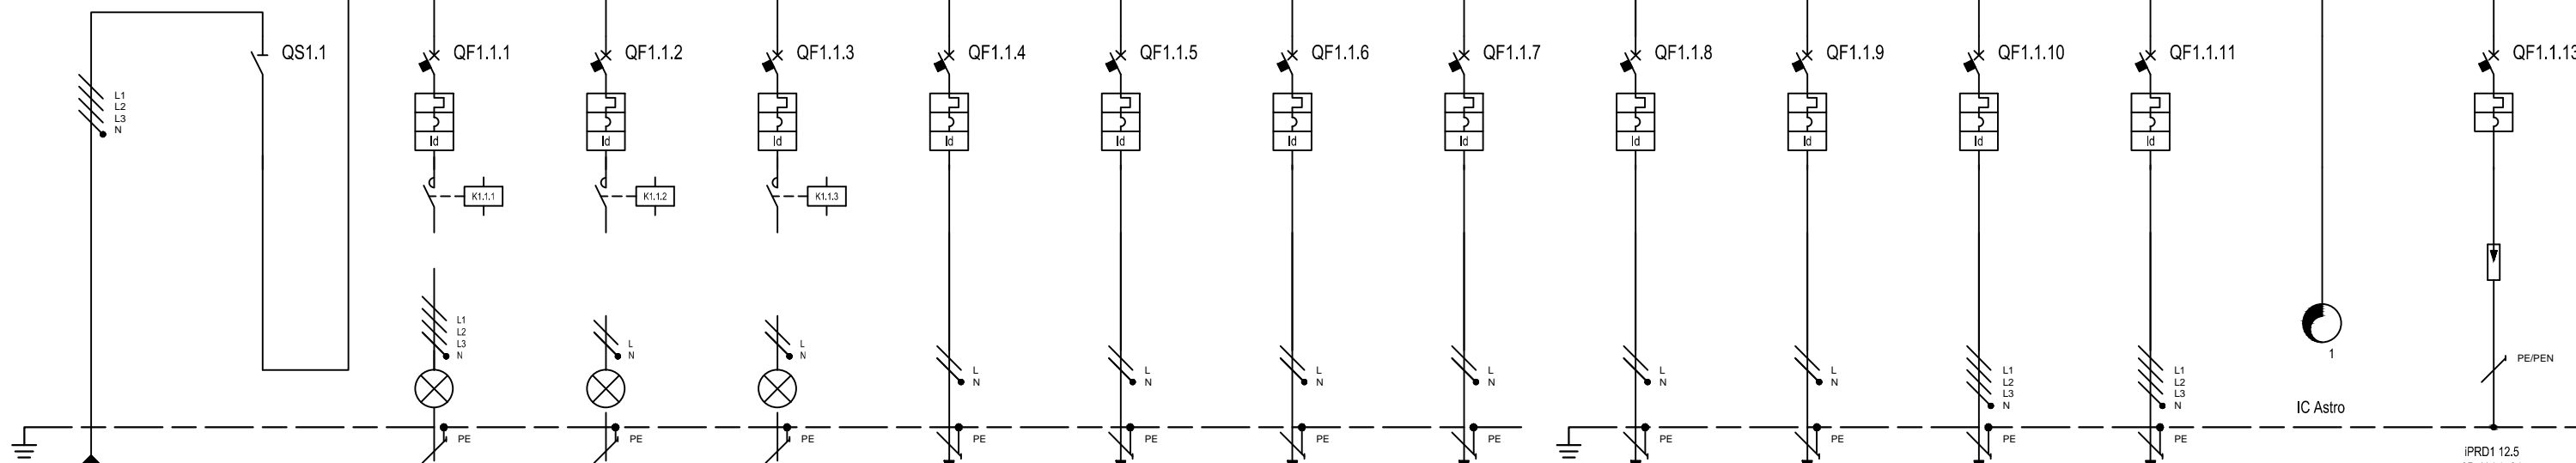


TABLOU ELECTRIC		1		2		3		4		5		6		7		8		9		1		2		3		4		5		6	
	
ETICHETARE	
NUMAR CIRCUIT		DISTRIBUTIE		L1/L2/L3/NPE		1		L1/L2/L3/N		2		L1/L2/L3/NPE		3		L1/NPE		4		L2/NPE		5		L3/NPE		6		L1/NPE		7		L2/NPE		8		L3/NPE		9		L1/NPE		10		L2/NPE		11		L1/L2/L3/NPE		12		L1/L2/L3/NPE		13		L1/NPE		14		L1/L2/L3/NPE	
DENUMIRE CIRCUIT		TDP				TDP				CI1 ILUMINAT EXTERIOR PLATFORMA 2		CI2 ILUMINAT EXTERIOR PLATFORMA 1		CI3 ILUMINAT EXTERIOR		CP1 SISTEM CCTV		CP2 SISTEM ACCES PLATFORMA 1		CP3 SISTEM ACCES PLATFORMA 2		CP4 SISTEM IESIRE PLATFORMA 2		CP5 SISTEM PLATA PLATFORMA 1		CP6 SISTEM PLATA PLATFORMA 2		CP7 STATIE DE INCARCARE RAPIDA 2.1 P2		CP6 STATIE DE INCARCARE RAPIDA 2.1 P2		SONDA CREPUSCUL		14	
ECHIPAMENT		ComPacT NSX400NA								iC60 N		iCV40 N		iCV40 N		iCV40 N		iCV40 N		iCV40 N		iCV40 N		iCV40 N		iCV40 N		iC120 N		C120 N		10000		10000		10000	
INTRERUPTOR AUTOMAT	Icu [kA] / Icn [A]		6000		6000		6000		6000		6000		6000		6000		6000		6000		6000		6000		6000		6000		10000		10000		10000	
	NR. POLI	In [A]	4		400		3P		10		1P+N		10		1P+N		10		1P+N		10		1P+N		10		1P+N		10		3P		125		3P		125								3P		80	
	CURBA / UNIT. DECLANSARE		C		C		C		C		C		C		C		C		C		C		C		C		C		C		C		C		C		C		C		C		C		C	
	Ir [A]	tr [s]	10		10		10		10		10		10		16		10		10		10		10		10		10		10		125		125		125		125		1250		1250		800		800	
	I _{sd} [A]	I _{sd} [s]	100		100		100		100		100		100		160		100		100		100		100		100		100		100		1250		1250		1250		1250		1250		1250		800		800	
DISP. DIFERENTIAL	Ii [xIn]	
	I _g [A]	t _g [s]	
CONTACTOR	TIP	CLASA					Acti9 Vigi		AC		Acti9 Vigi		AC		Acti9 Vigi		AC		Acti9 Vigi		AC		Acti9 Vigi		AC		Acti9 Vigi		AC		Acti9 Vigi		AC		Acti9 Vigi		A		Acti9 Vigi		A	
	I _{dn} [A]	t _{dn} [ms]					0,03		Instantaneous		0,03		Instantaneous		0,03		Instantaneous		0,03		Instantaneous		0,03		Instantaneous		0,03		Instantaneous		0,03		Instantaneous		0,03		Instantaneous		0,03		Instantaneous		0,03		Instantaneous		0,03		Instantaneous		0,03		Instantaneous	
CONTACTOR	TIP	CLASA					iCT Na		AC7a		iCT Na		AC7a		iCT Na		AC7a		iCT Na		AC7a		iCT Na		AC7a		iCT Na		AC7a		iCT Na		AC7a		iCT Na		AC7a		iCT Na		AC7a		iCT Na		AC7a		iCT Na		AC7a		iCT Na		AC7a		iCT Na		AC7a	
	BOBINA	NR. POLI	In [A]					230ca	4P	20	230ca	2P	16	230ca	2P	16	

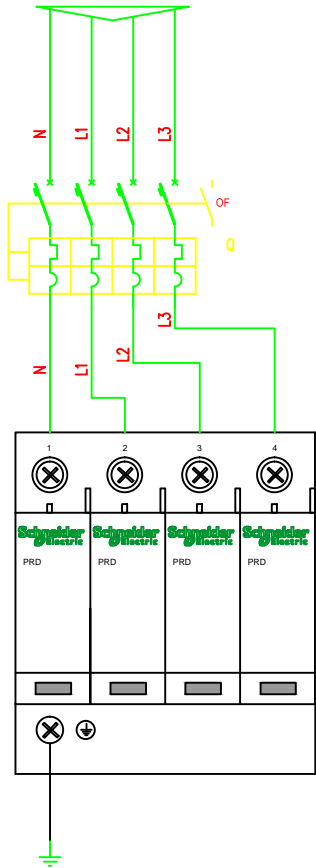

Acest proiect si informatiile cuprinse in el nu pot fi modificate , copiate , reproduse sau utilizate , total sau partial , decat cu acordul scris al S.C. INCO PROIECT S.R.L. si nu vor fi folosite in alt scop decat cel pentru care au fost elaborate		S.C. INCO PROIECT S.R.L. Bistrita - str.Zefirului,nr.1 J06/259/2005 - C.U.I. 17376981 tel:0744 258294.	
VERIFICATOR			
VERIFICATOR/EXPERT	NUME	SEMNATURA	CERINTA
			REFERANT / EXPERTIZA NR. / DATA
		S.C. INCO PROIECT S.R.L. Bistrita - str.Zefirului,nr.1 J06/259/2005 - C.U.I. 17376981 tel:0744 258294.	
marius-inco@hotmail.com		YNC29/2024	
		AMENAJARE PARCARE, STR. LUPENI	
		BENEFICIAR MUNICIPIUL BISTRITA	
		FAZA S.F.	
SEF PROIECT		arh. Mihai SCHMIDT	SCARA: 1:250
PROIECTAT		ing.MOLDOVAN MARIUS-ROMEO	AMPLASAMENT mun. BISTRITA, str. Lupeni - str. Gheorghe Sincai, nr. 26, jud. BISTRITA-NASAUD
DESENAT		ing.MOLDOVAN MARIUS-ROMEO	NR. CAD/TOPO 50870
			DATA: AUGUST 2024
			DENUMIRE PLANSĂ INSTALATII ELECTRICE TABLOU ELECTRIC TDP
			PLANSĂ NR. IE.02