


DETALIU IMPREJMUIRE

SCARA 1:25

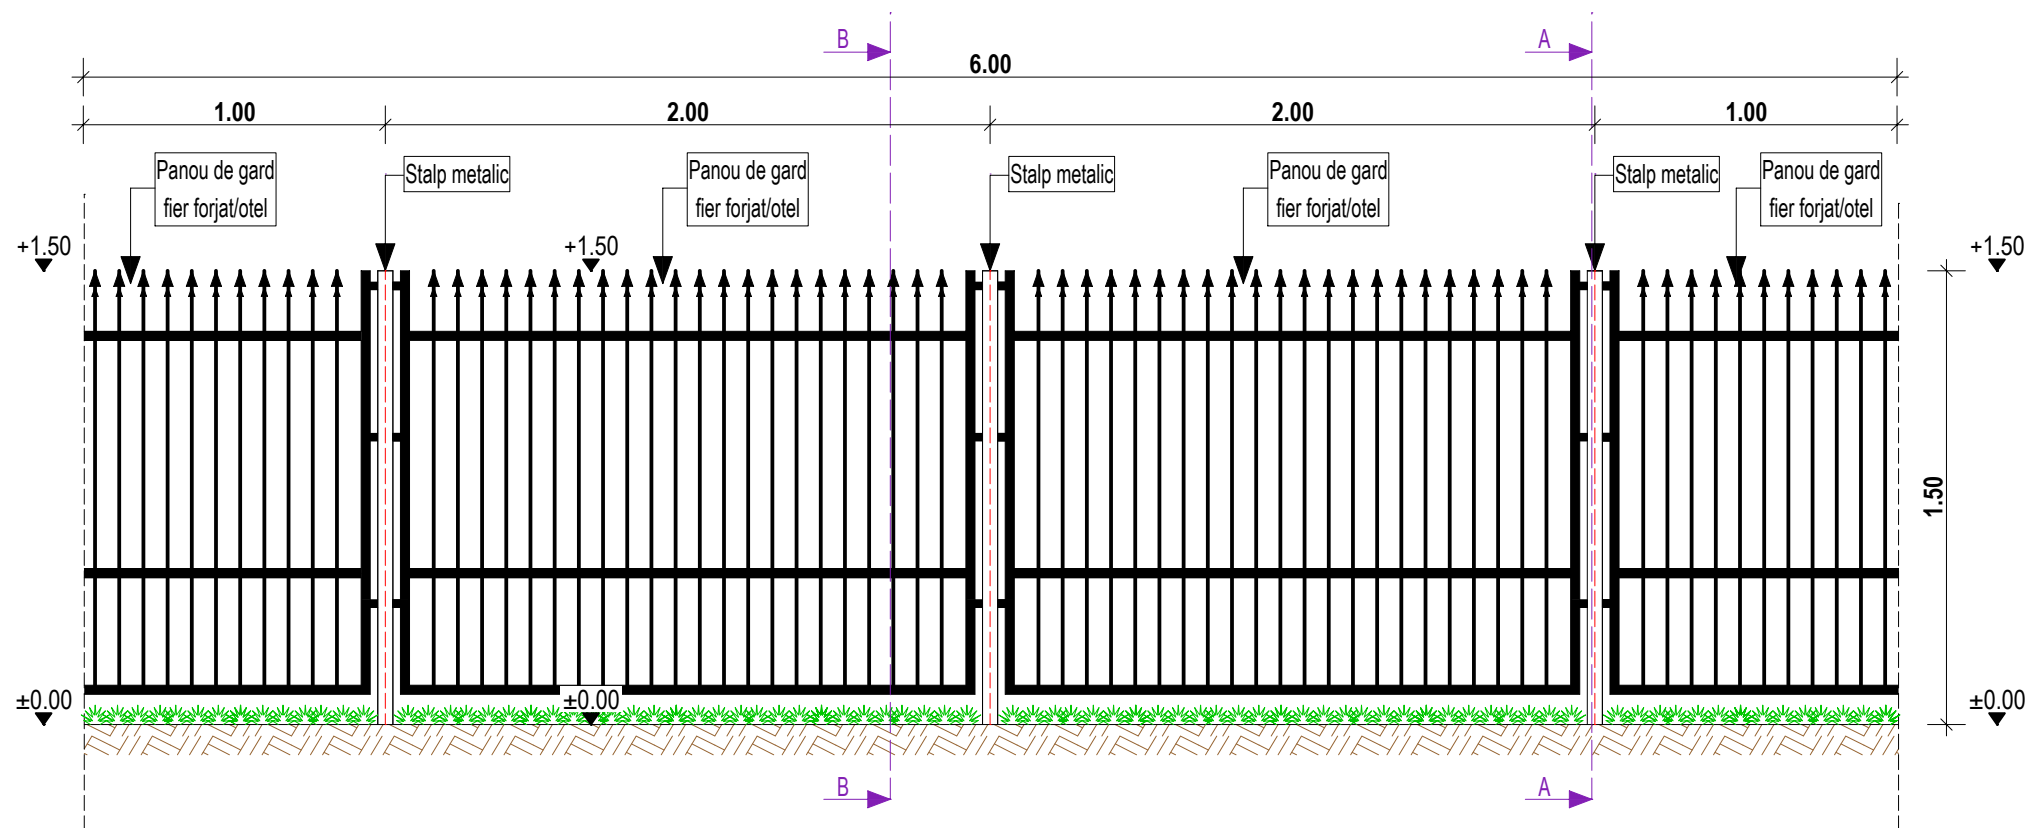


NOTA:

Aceasta planșă se va citi împreună cu planșă A03 - Plan de situație propus


SECȚIUNEA A-A

SCARA 1:25

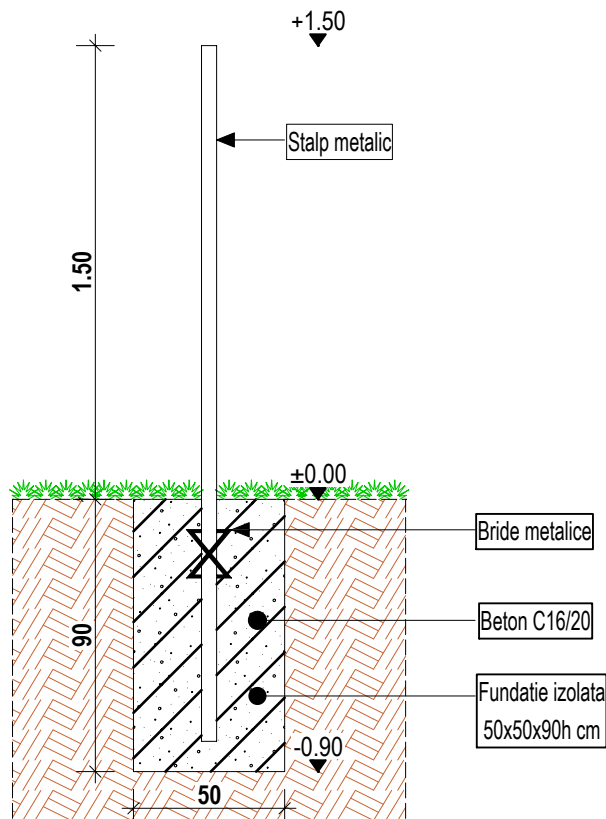

SECȚIUNEA B-B

SCARA 1:25

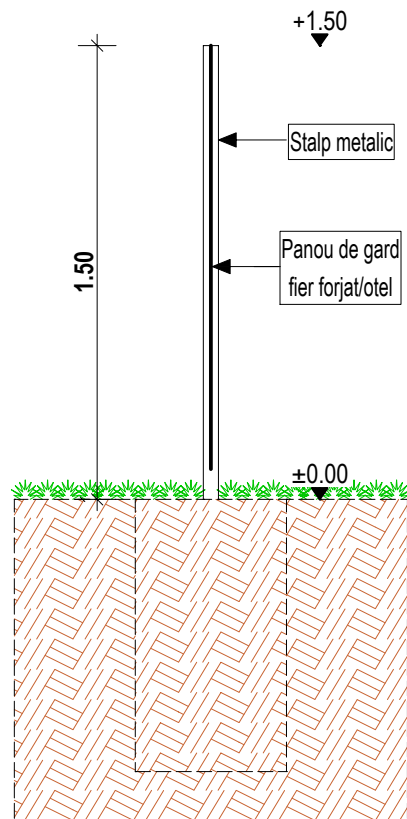

NOTA:

- Construcția se încadrează în categoria "D" de importanță (conform HGR. nr. 766/1997), iar conform P100-1/2006, construcția se află în clasa "IV" de importanță seismică;
- Acceleratia de proiectare a zonei conform P100-1/2013 este $a_g=0.10g$ cu perioada de colt $T_c=0.7s$.
- Încărcarea din vânt pentru IMR 50 ani conform CR1-1-4-2012 este $q_{ref}=0.4kN/mp$, iar cea din zăpadă este $S_0.k=1.5kN/mp$ cf. CR1-1-3-2012.

NOTE DE EXECUȚIE:

- Cotele terenului amenajat se vor corela cu planurile de amenajări exterioare.
- Înainte de începerea lucrărilor de fundații, se va preda Executantul releveul instalațiilor subterane, dacă acestea există.
- Executantul are obligația de a studia documentația și de a atrage atenția asupra posibilelor diferențe dintre situația proiectată și cea din teren.
- Orice modificări față de prezenta documentație se va face în baza dispozițiilor de șantier, semnate și parafate de proiectantul de specialitate.
- Conducătorul va adopta o tehnologie adecvată privind realizarea și respectarea proiectului.
- După realizarea săpăturii fundațiilor se vor chema la fața locului atât geotehnicianul, cât și proiectantul pentru a verifica natura terenului de fundare și dimensiunile săpăturilor.
- Săpăturile se vor executa mecanizat, iar surplusul de pământ va fi folosit ca umplutură. Dacă vor exista adâncimi mai mari de 90 cm se vor folosi sprijiniri.

Beton fundație: C16/20
Raportul maxim de A/C: 0.55
Dozaj minim de ciment: 300 kg/mc
Agregat maxim: 31 mm

<div>atelier SCHMIDT</div> <div>atelierSCHMIDT S.R.L.</div>			<div>S.C. ATELIER SCHMIDT S.R.L.</div> <div>arhitectură - design interior - urbanism C.U.I. 36417179 J12 / 3046 / 2016 telefon: 0745 697768 / 0746 209942 e-mail: schmidtarhitectura@gmail.com</div>		<div>Beneficiar: MUNICIPIUL BISTRITA Piata Centrala nr.6 ., mun.Bistrita jud. Bistrita-Nasaud</div> <div>Obiectiv : AMENAJARE PARCARE, STR. LUPENI</div> <div>Amplasament: Mun. Bistrita, jud. Bistrita-Nasaud, Str. Lupeni- Str. Gh. Sincal, nr.26, CF. NR. 50870</div>		<div>Nr. proiect: 170/5/2024</div> <div>Faza: S.F.</div>	
Coord. RUR :		arh. Adina SCHMIDT		Scara:	1:50, 1:20	Denumirea plansei:		Planșa nr.:
Proiectat:		arh. Mihai SCHMIDT				DETALIU IMPREJMUIRE		R05
		ing. cfdp. Dumitras Andrada						
Desenat:		ing. cfdp. Dumitras Andrada		Data:	iunie 2024			
<div>Acest document este proprietatea intelectuală a S.C. ATELIER SCHMIDT S.R.L. și nu poate fi preluat, transmis sau reprodus, integral sau parțial, fără autorizarea expresă și scrisă. Utilizarea sa trebuie să fie conformă celei pentru care a fost eliberat. Documentul este valabil numai cu semnăturile și stampila societății în original, de culoare albastră, ATELIER SCHMIDT S.R.L.</div>								