

LEGENDA



- Conducta Refulare DN 110 mm
- Retea canalizare DN 250 mm
- Retea apa DN 63-110 mm
- Camin vana
- CV 1....n

Camin de vizitare
- SP 1.2

Statie de pompare
apa uzata menajera
- H11....n

Hidrant Suprateran DN 100

Plan Cheie:

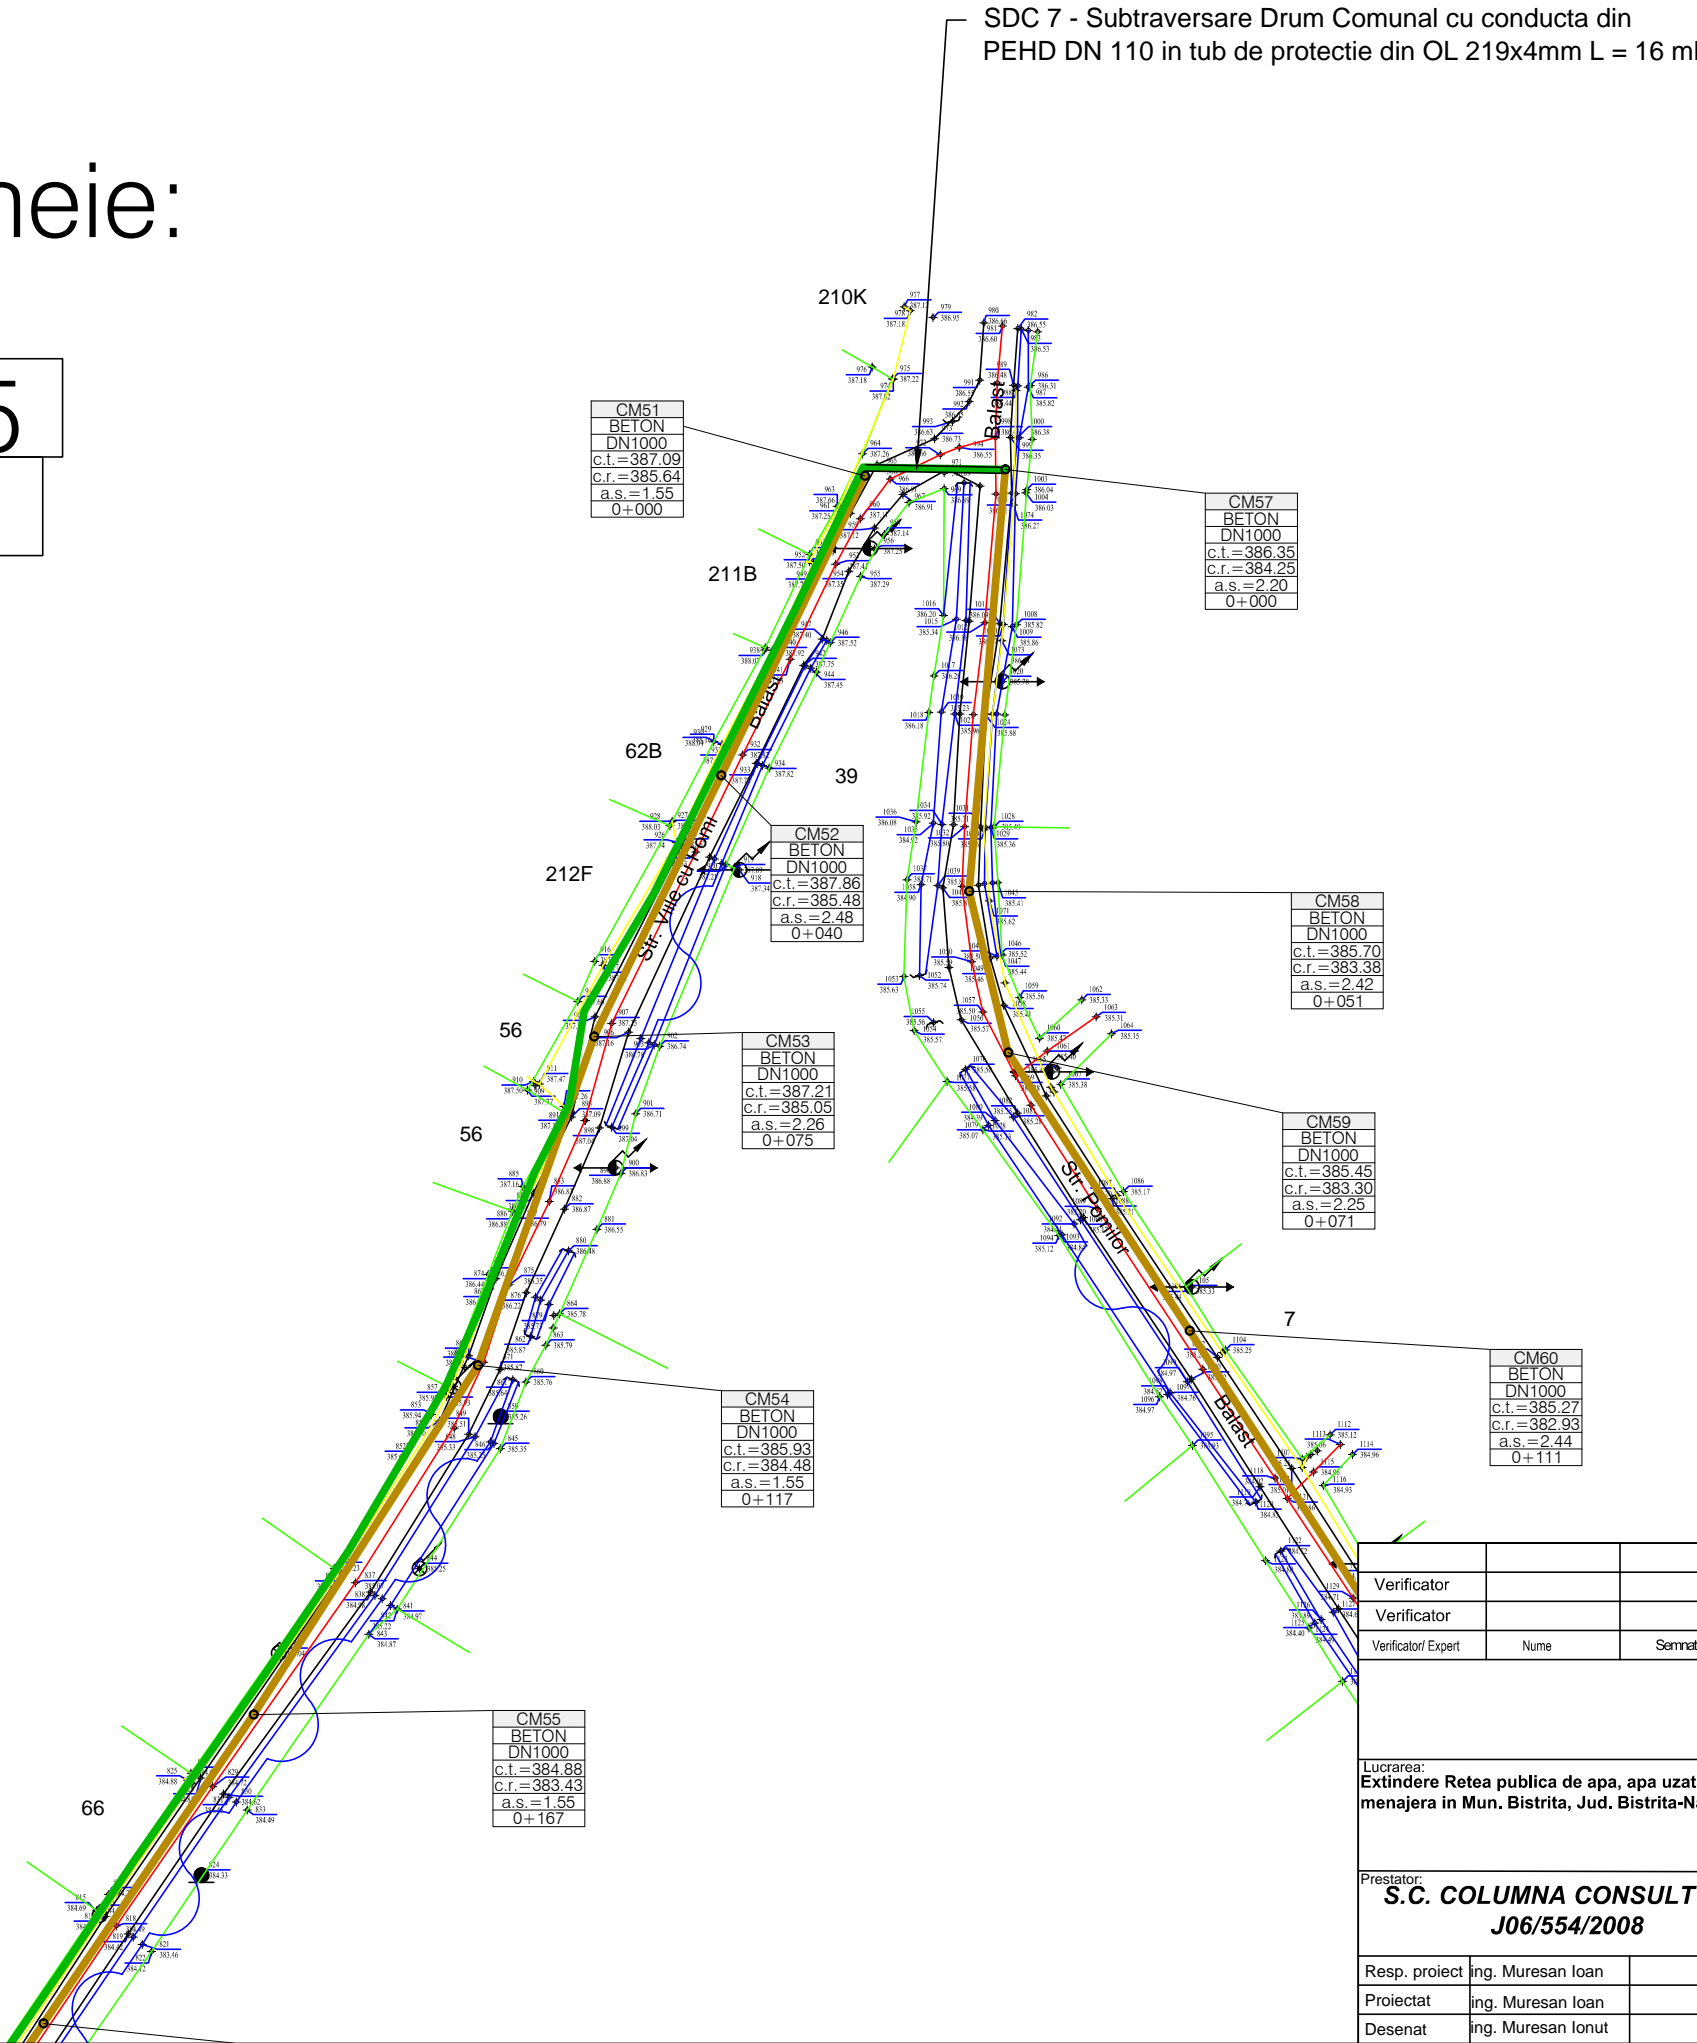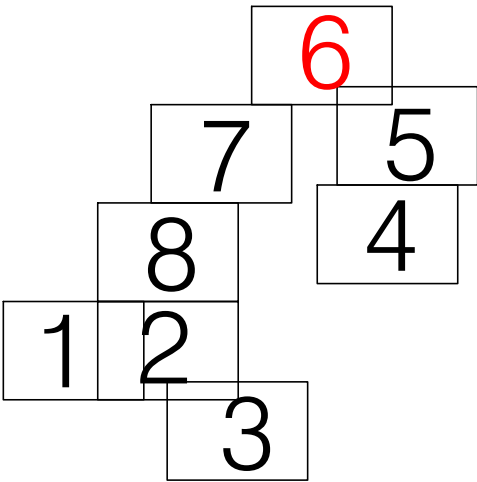

Verificator					
Verificator				Referat nr.	
Verificator/ Expert	Nume	Semnatura	Cerinta	Referat nr. / Expertiza nr.	Data:
Lucrarea: Extindere Retea publica de apa, apa uzata menajera in Mun. Bistrita, Jud. Bistrita-Nasaud			Autoritatea contractanta: MUNICIPIUL BISTRITA Loc. Bistrita, Piata Centrala Nr. 6 Jud. B-N		Proiect nr.: 127/2021
Prestator: S.C. COLUMN CONSULT SRL J06/554/2008			Titlu proiect: Extindere Retea publica de apa, apa uzata menajera in Mun. Bistrita Judetul Bistrita-Nasua		Scara: 1:2000
Resp. proiect ing. Muresan Ioan			Titlu obiect: Obiect 1- Extindere Retele de Apa si Canalizare - Oras Bistrita		Faza: S.F.
Proiectat ing. Muresan Ioan			Titlu Plansa: Plan de situatie Extindere Retele de Canalizare - Mun. Bistrita		Plansa nr.: PSC. 6
Desenat ing. Muresan Ionut					Revizia nr.: rev. 1
					Data: 2021