
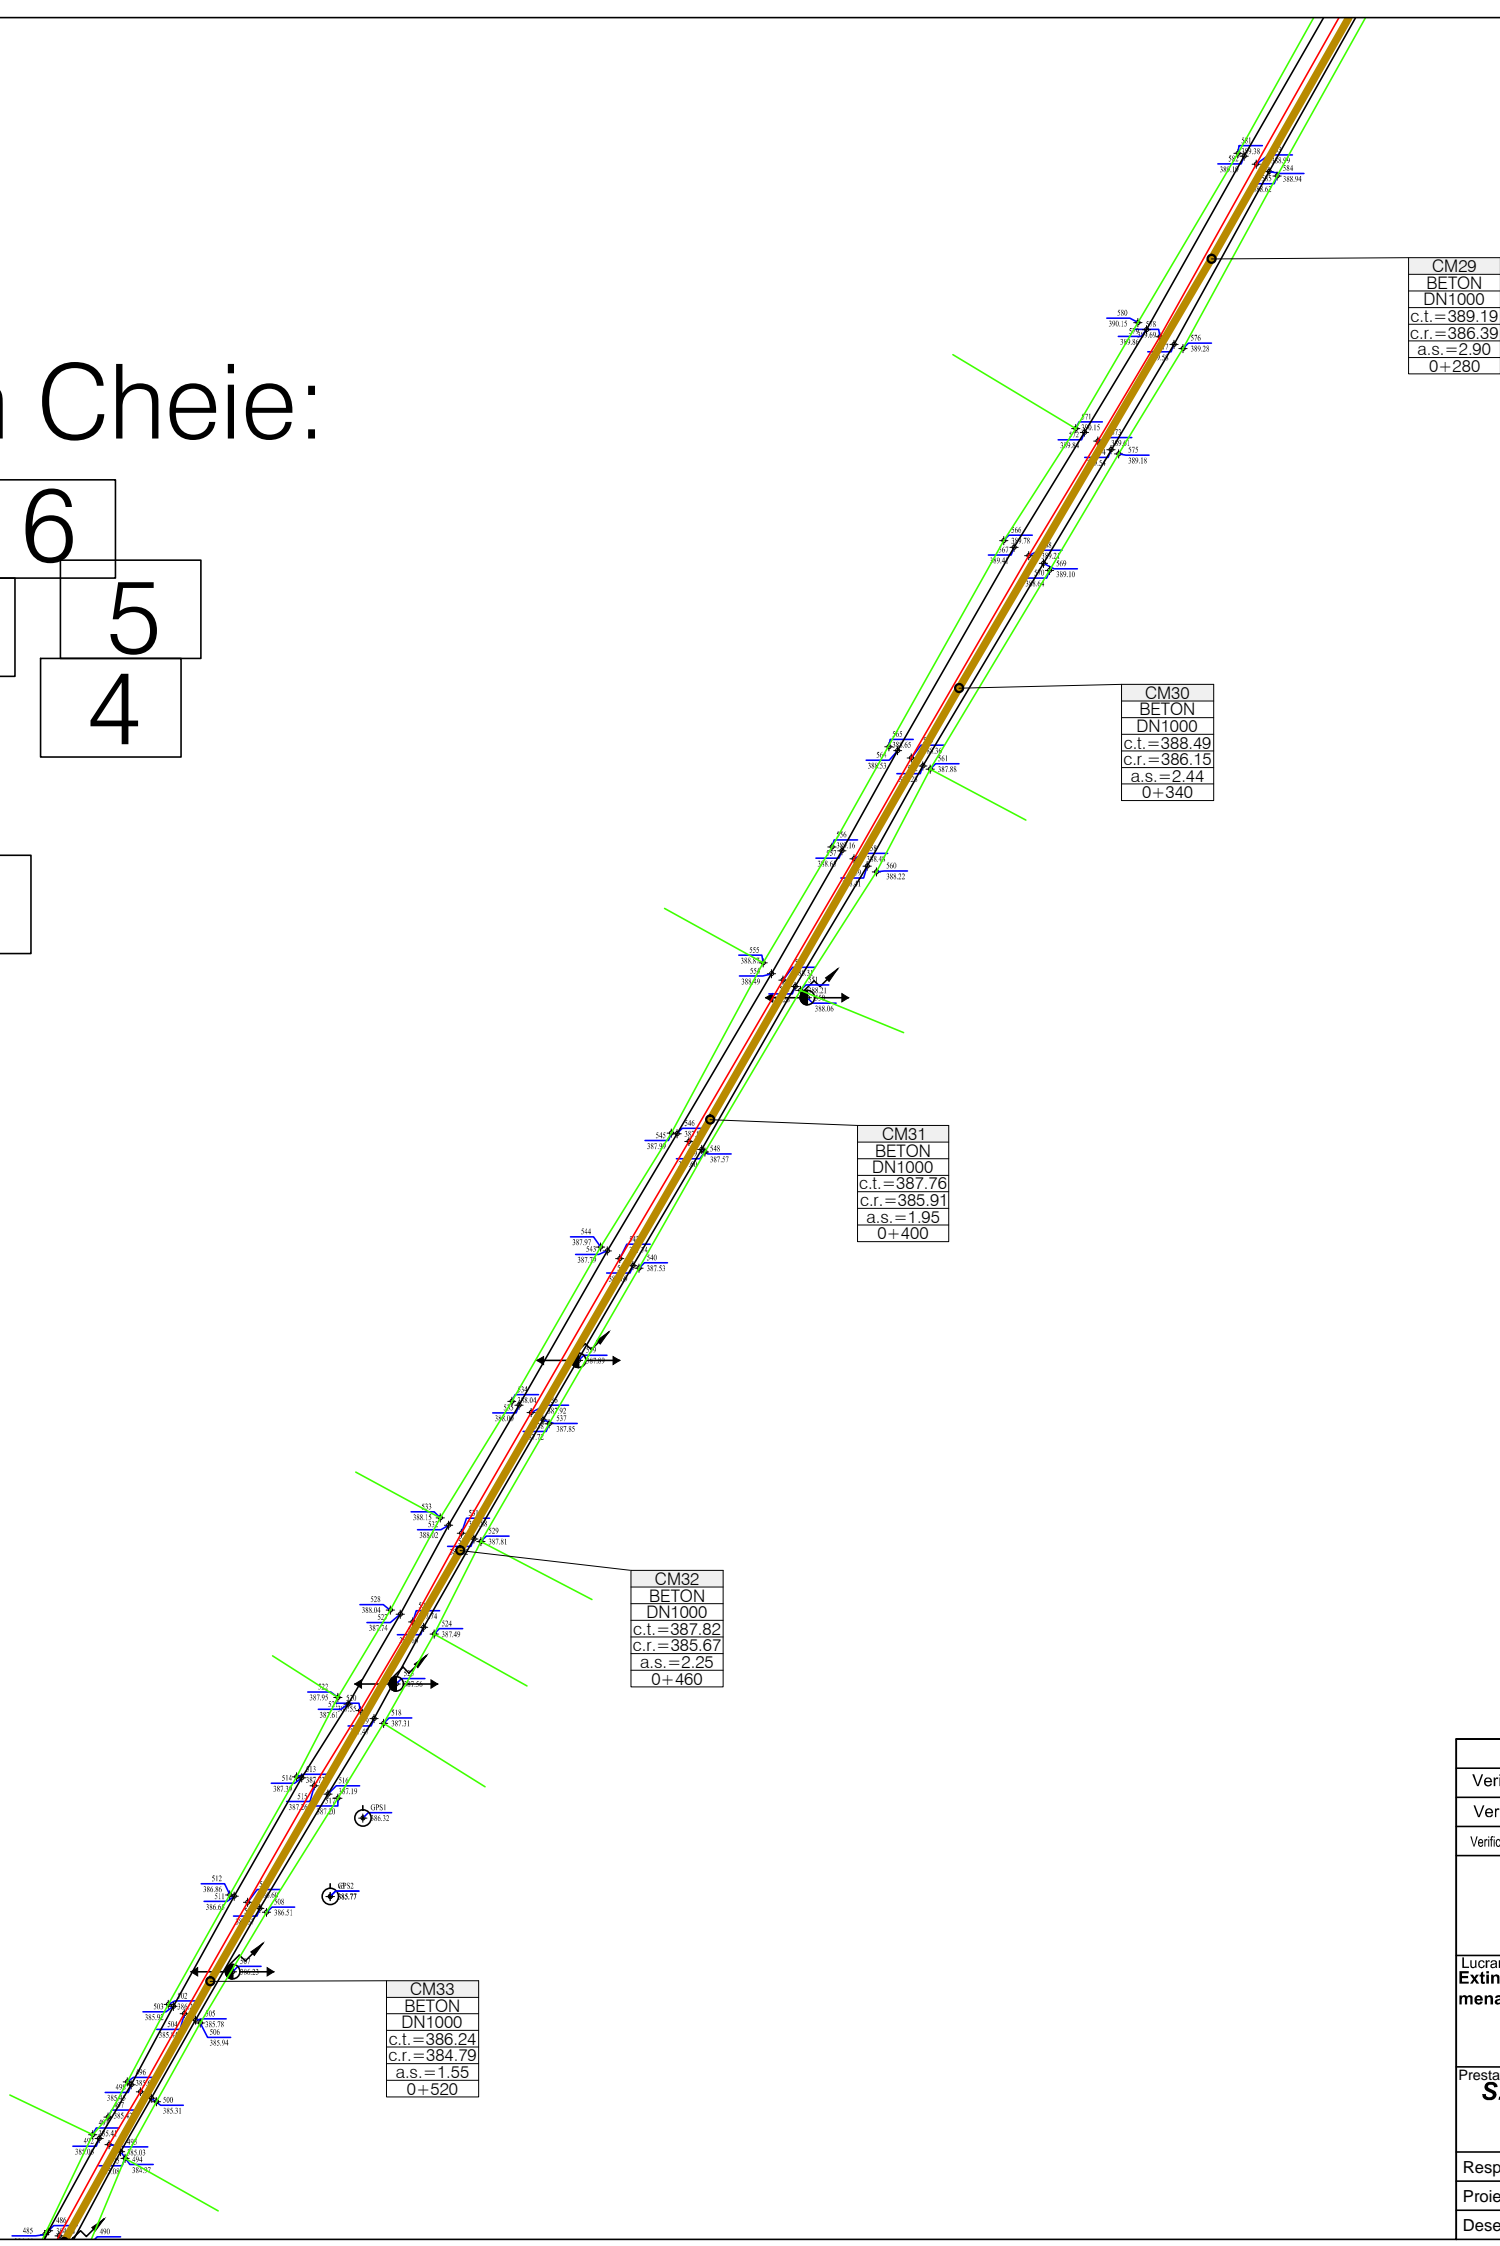


Plan Cheie:

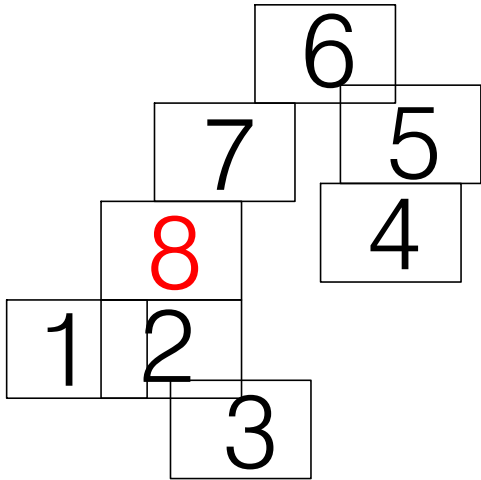

LEGENDA

Conducta Refulare DN 110 mm

Retea canalizare DN 250 mm

Retea apa DN 63-110 mm

Camin vana

CV 1....n

Camin de vizitare

SP 1,2

Statie de pompare
apa uzata menajera

H11....n

Hidrant Suprateran DN 100

Verificator					
Verificator				Referat nr.	
Verificator/ Expert	Nume	Semnatura	Cerinta	Referat nr. / Expertiza nr.	Data:
Lucrarea: Extindere Retea publica de apa, apa uzata menajera in Mun. Bistrita, Jud. Bistrita-Nasaud			Autoritatea contractanta:		Proiect nr.: 127/2021
			MUNICIPIUL BISTRITA Loc. Bistrita, Piata Centrala Nr. 6 Jud. B-N		Scara: 1:2000
Prestator: S.C. COLUMN CONSULT SRL J06/554/2008			Titlu proiect: Extindere Retea publica de apa, apa uzata menajera in Mun. Bistrita Judetul Bistrita-Nasud		Faza: S.F.
			Titlu obiect: Obiect 1- Extindere Retele de Apa si Canalizare - Oras Bistrita		Plansa nr.: PSC. 9
Resp. proiect	ing. Muresan Ioan		Plan de situatie Extindere Retele de Canalizare - Mun. Bistrita		Revizia nr.: rev. 0
Proiectat	ing. Muresan Ioan				Data:
Desenat	ing. Muresan Ionut				2021