

LEGENDA

- Conducta Refulare DN 110 mm
- Retea canalizare DN 250 mm
- Retea apa DN 63-110 mm

Camin vana

CV 1....n

CM 1....n

Camin de vizitare



SP 1,2

Statie de pompare  
apa uzata menajera

HI1....n

Hidrant Suprateran DN 100

Plan Cheie:

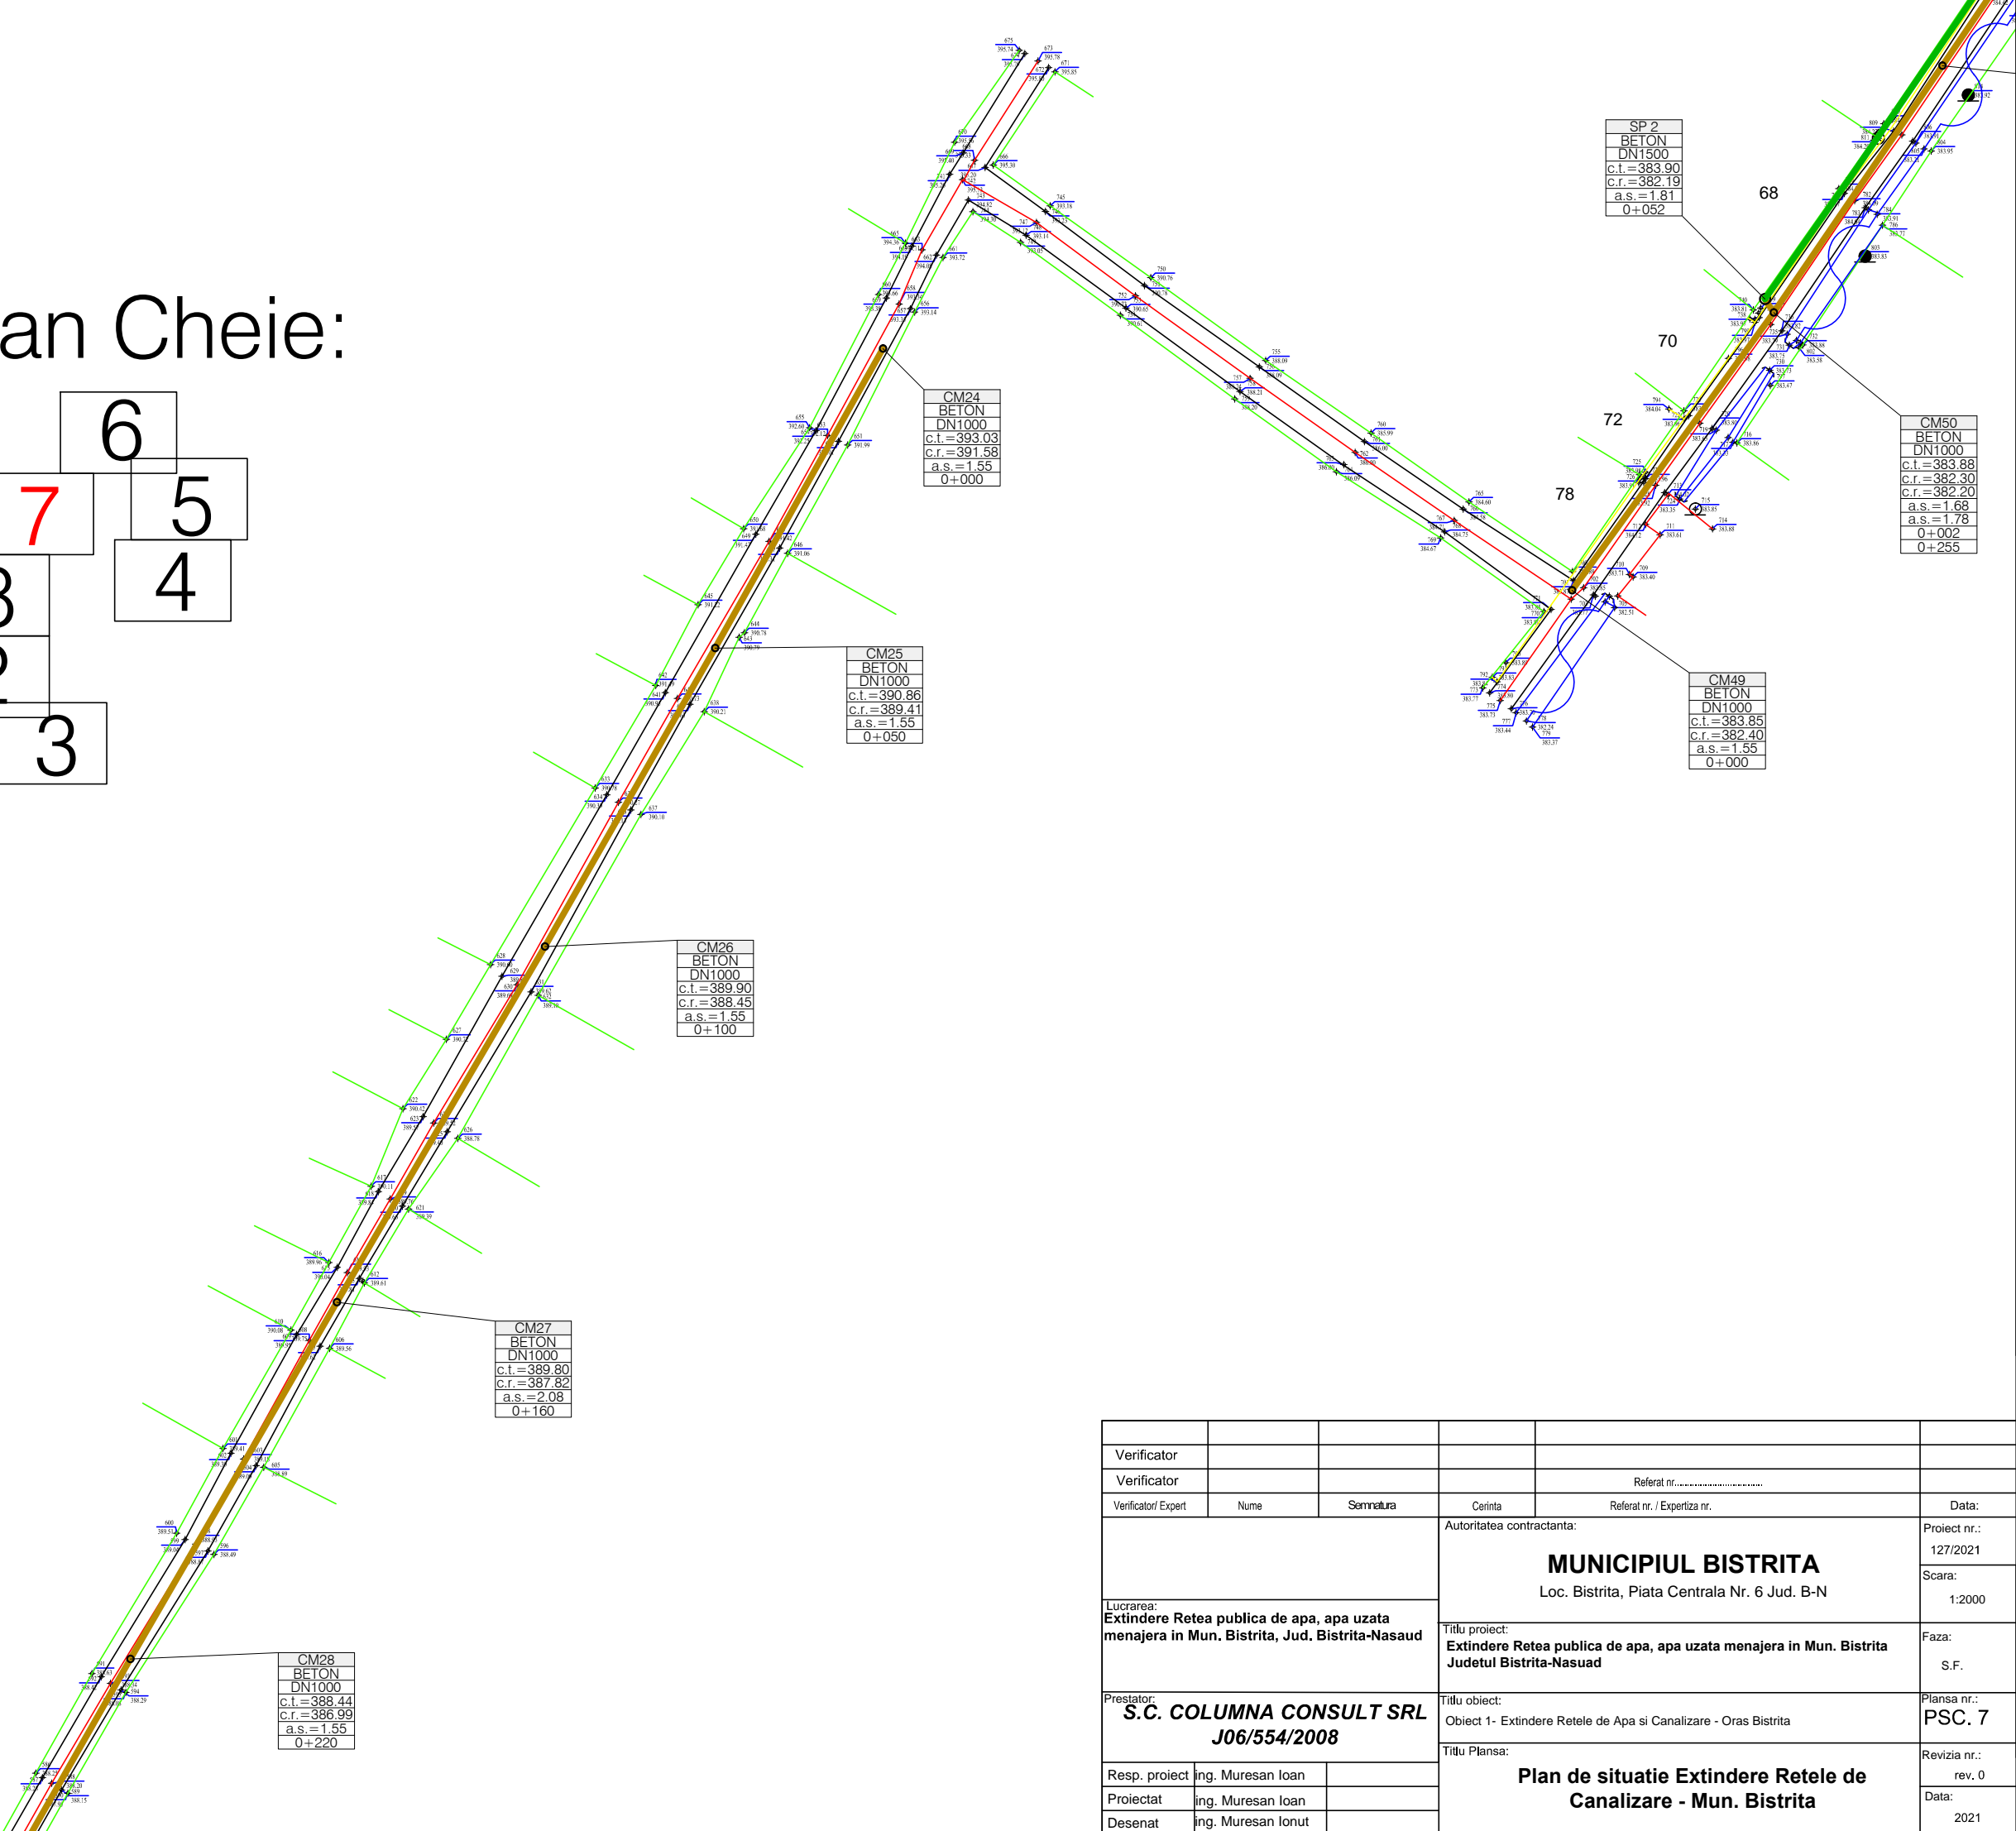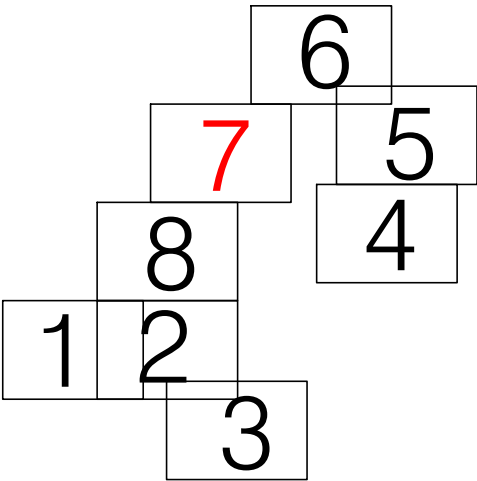

Verificator					
Verificator				Referat nr. ....	
Verificator/ Expert	Nume	Semnatura	Cerinta	Referat nr. / Expertiza nr.	Data:
Lucrarea: Extindere Retea publica de apa, apa uzata menajera in Mun. Bistrita, Jud. Bistrita-Nasaud			Autoritatea contractanta:		Proiect nr.: 127/2021
			MUNICIPIUL BISTRITA Loc. Bistrita, Piata Centrala Nr. 6 Jud. B-N		Scara: 1:2000
Prestator: S.C. COLUMN CONSULT SRL J06/554/2008			Titlu proiect: Extindere Retea publica de apa, apa uzata menajera in Mun. Bistrita Judetul Bistrita-Nasuaad		Faza: S.F.
			Titlu obiect: Obiect 1- Extindere Retele de Apa si Canalizare - Oras Bistrita		Plansa nr.: PSC. 7
Resp. proiect	ing. Muresan Ioan		Plan de situatie Extindere Retele de Canalizare - Mun. Bistrita		Revizia nr.: rev. 0
Proiectat	ing. Muresan Ioan				Data:
Desenat	ing. Muresan Ionut				2021