


LEGENDA URBANISM

- LIMITELE PARCELELOR CARE AU GENERAT P.U.Z.**
CF 57285 - S=2.696mp
CF 87745 - S=1.857mp
- DOMENIU PUBLIC - DRUMURI/STRAZI EXISTENTE
 - DOMENIU PUBLIC - TROTUARE EXISTENTE
 - DOMENIU PRIVAT - DRUMURI/STRAZI PROPUSE PENTRU INTRARE IN DOMENIUL PUBLIC (STUDIU)
STUDIU AL ZONELOR ADJACENTE CU PRIVIRE LA VIITOARE ACCESE/ CORELARI/ PROPUNERI
DRUMURI SI ZONIFICARE/ MOBILARE URBANA
 - DOMENIU PRIVAT
 - UTR-L3 - existent
SUBZONA LOCUIRE COLECTIVA P+4E CU ACCENTE DE 5E-6E
 - CLADIRI EXISTENTE IN SUBZONA L3
 - UTR-A1 - existent
SUBZONA ACTIVITATILOR INDUSTRIALE CU REGIM DE CONSTRUIRE DISCONTINUU TIP HALA
PERIMETRE DE IMPLEMENTARE ALE CONSTRUCTIILOR SI RETRAGERI (STUDIU)
 - CLADIRI EXISTENTE IN SUBZONA A1
 - UTR-IS1 - existent
SUBZONA INSTITUTIILOR PUBLICE SI SERVICIILOR DE INTERES GENERAL
 - CLADIRI EXISTENTE IN SUBZONA IS1
 - UTR-IS1c - propus prin P.U.Z. - CENTRU MEDICAL INTEGRAT
 - AREAL CONSTRUIBIL - LIMITE MAXIME
 - ALINIAMENT EXISTENT - DOMENIU PUBLIC/ DOMENIU PRIVAT
 - ALINIAMENT EXISTENT LA BLVD. LIBERTATII - CLADIRI
 - LOCURI PARCARE SUPRATERANE ADJACENTE ZONEI PROPUSE PRIN P.U.Z.
30 LOCURI
 - ACCES AUTO
 - ACCES AUTO PARCARE SUBTERANA
 - ACCES PIETONAL

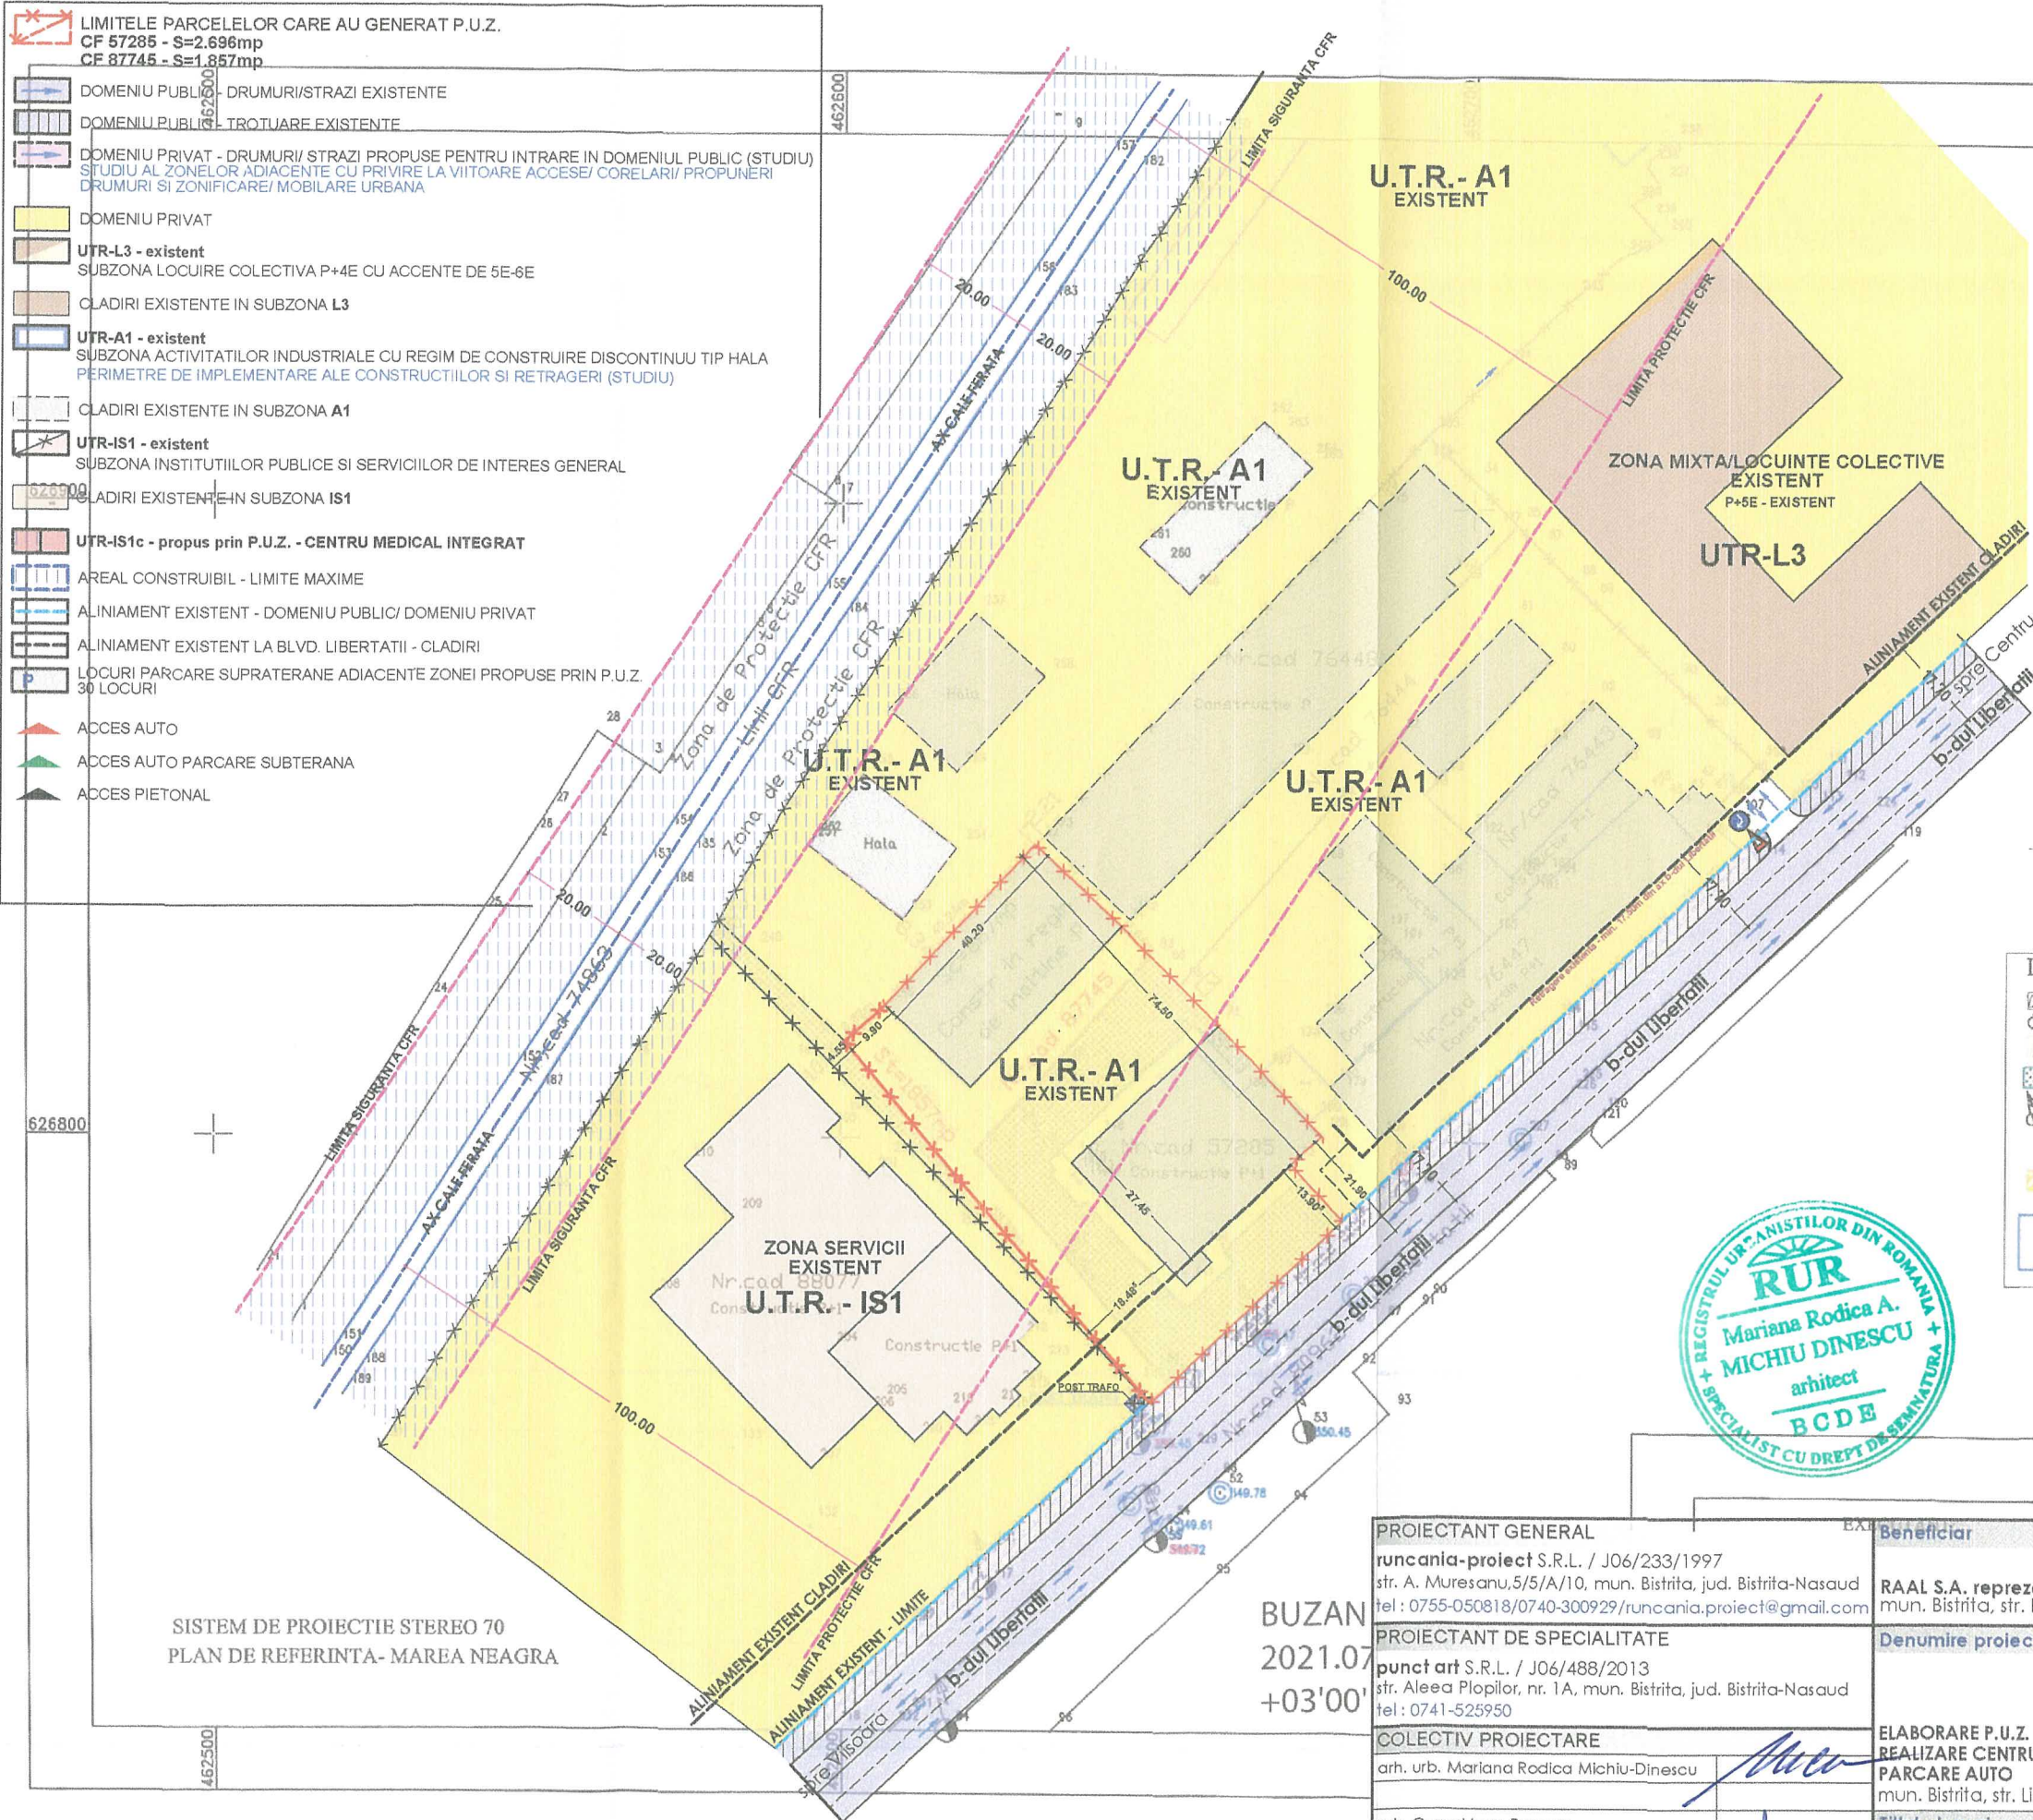

BILANT TERITORIAL PUZ - ZONA STUDIATA					
Nr. criteriu	UTR	UTILIZAREA TERENULUI ZONARE FUNCTIONALA	EXISTENT	PROPUSE	
1	A1	MP	%	MP	%
2	IS1c	MP	%	MP	%
3	L3	MP	%	MP	%
4	L3	MP	%	MP	%
BILANT TERITORIAL PUZ / UNITATE TERITORIALA DE REFERINTA					
Nr. criteriu	UTR	UTILIZAREA TERENULUI IN CADRUL UTR	EXISTENT	PROPUSE	
1	A1	MP	%	MP	%
2	IS1c	MP	%	MP	%
3	L3	MP	%	MP	%
4	L3	MP	%	MP	%
BILANT TERITORIAL PUZ / UNITATE TERITORIALA DE REFERINTA					
Nr criteriu	UTILIZAREA TERENURILOR IN CADRUL UTR	EXISTENT		PROPUSE	
		MP	%	MP	%
1	Constructii (max)	1 372	48	2 270	79
2	Constructii servitoare	300	10,5	415,60	9,13
3	Carucute de teren	990	21,74	470,90	10,35
4	Parcela la soa	0,00	0,00	0,00	0,00
5	Spatii verzi amenajate	1 390	30,52	1 390	31,62
6	Teren nemanajate	0,00	0,00	0,00	0,00
	TOTAL	4 663	100	4 663	100