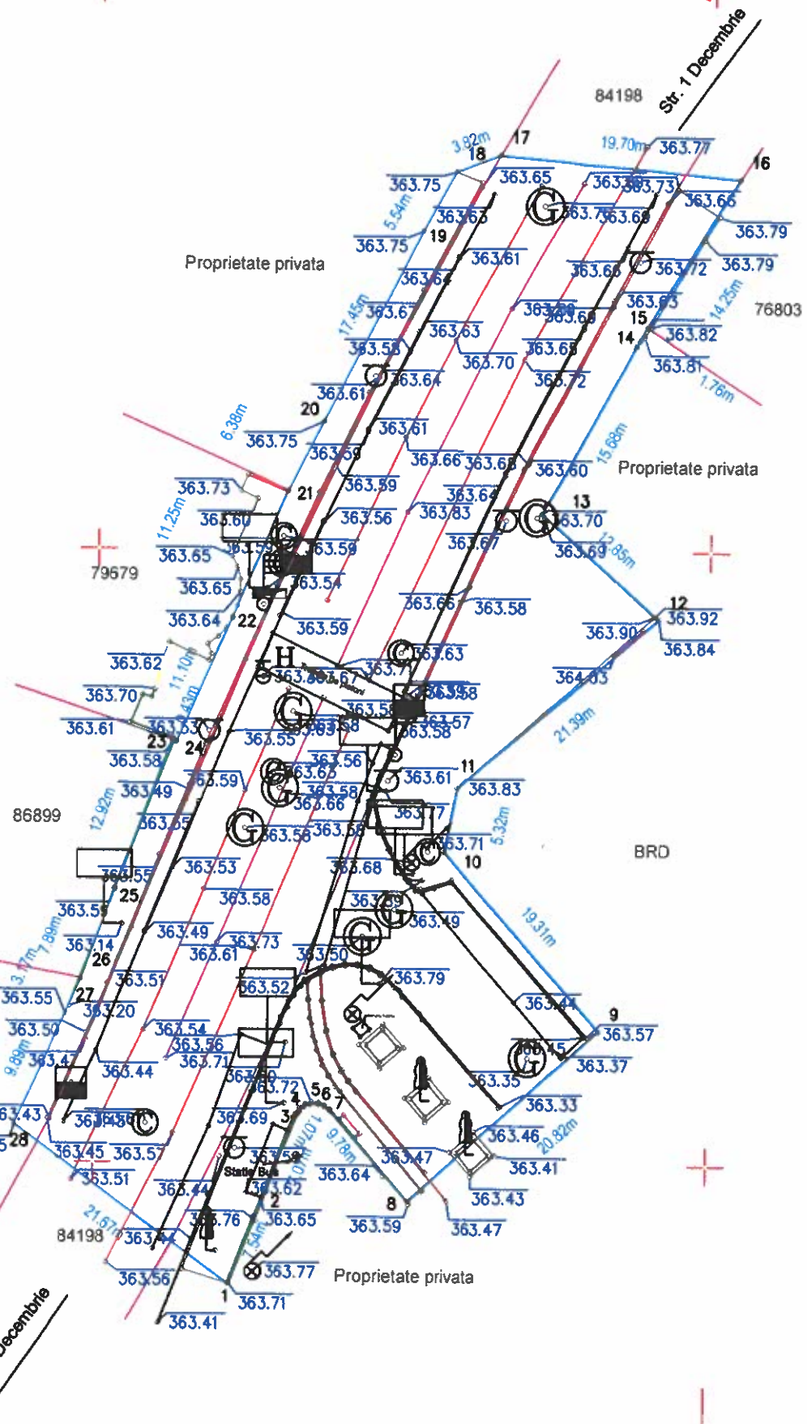

LEGENDA

- Acces
- Ax existent
- Parcare/Refugiu
- Bordura
- Margine Drum
- Pista bicicliete
- Parapet metalic
- Sant
- Gard
- Trotuar
- Rigola
- Imobil inregistrat in etarra
- Contur receptie tehnica
- Camin de vizitare
- Teluz Sus
- Panou electric
- Constructie
- Spatiu Verde
- Copac
- Gura Scurgere
- Gard viu
- Monument
- Placa de beton
- Teava Gaz
- Rigola
- Stalpisori
- Linie electrica subterana
- Zid sprijin
- Stalp telecom
- Aerisire Gaz
- Borne
- Indicator
- Semafor
- Hidrant
- Stalp de iluminat
- Fantana Arteziana

N

"Prezentul document recepţionat este valabil însoţit de procesul verbal de recepţie nr. 264/2024".

REBREAN CASIAN-RAZVAN Digitally signed by REBREAN CASIAN-RAZVAN Date: 2024.01.31 11:17:26 +02'00'

Lucian-Vasile Morar Semnat digital de Lucian-Vasile Morar Data: 2024.02.01 08:29:36 +02'00'

CERTIFIC AMPLASAMENTUL

PRIMAR, IOAN TURC

DIRECTOR EXECUTIV, VASILE MARINA

ROMANIA PRIMARIA MUNICIPIULUI BISTRITA 2 JUD. BISTRITA-NASAUD

5677/31.01.2024

Executant: Rebrean Casian-Răzvan aut. seria RO-BN-F nr. 0150 categoria B

Beneficiar: Municipiul Bistrița
Amplasament: mun. Bistrita, intersectia str. 1 Decembrie zona Inspectoratul Scolar, CF 84198, jud. Bistrița-Năsăud
Proiect: Intocmire documentatie pentru emiterea Autorizatiei de Construire :Extindere sistem de management al traficului rutier în municipiul Bistrița

Proiect nr. 16/2024

Masurat	Rebrean C.Răzvan	scara 1:500	Documentatie de receptie tehnica a planului topografic in vederea intocmirii documentatiei pentru emiterea Autorizatiei de Construire: Extindere sistem de management al traficului rutier în municipiul Bistrița	ST70 MN75
Desenat	Rebrean C.Răzvan			
Verificat	Rebrean C.Răzvan	Data 17.01.2024		Faza SF
Aprobat	Rebrean C.Răzvan			Planșa nr. 1