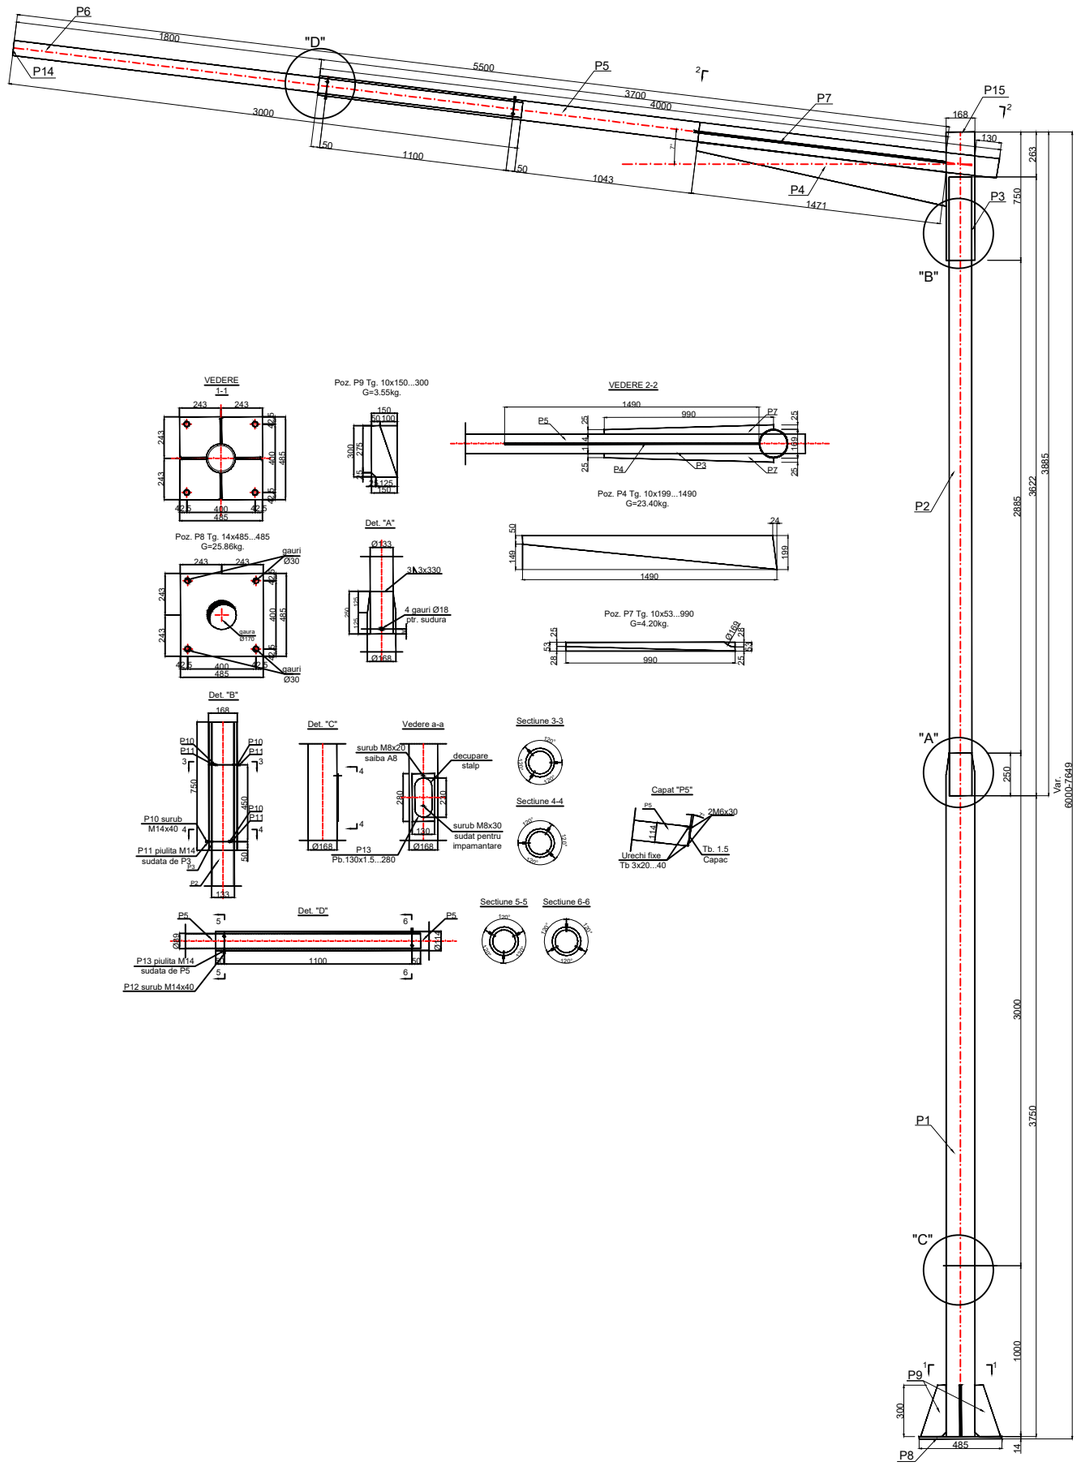

Carcasa C1 si fundatie pt. stalp cu consola pt. sustinere semafor

Sc. 1:20

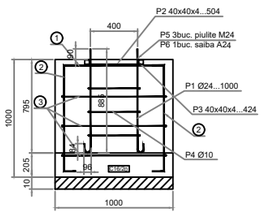

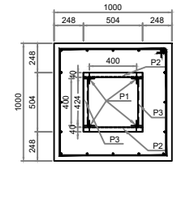

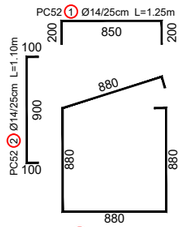

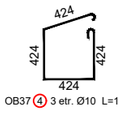

EXTRAS DE LAMINATE C1						
Poz.	Denumire laminat	Lungime (mm)	G/ml (kg/ml)	G/buc. (kg/buc.)	Buc.	G total (kg)
P1	8ulon Ø14	1000	3.55	3.55	4	14.20
P2	L 40x40x4	504	2.42	1.22	2	2.44
P3	L 40x40x4	424	2.42	1.03	2	2.05
P4	Φ10	1850	0.617	1.14	3	3.42
P5	Piulita M24			0.111	12	1.33
P6	Saiba M24			0.023	4	0.09
TOTAL						23.54
Sudura 3%						0.71
TOTAL KG						24.00

EXTRAS DE ARMATURI C1					
M	Φ	Cantitate a B/T	Lungime Bara	OB37	PC52
				Φ8	Φ14
1	14	10	1.25		12.50
2	14	20	1.10		22.00
3	8	3	3.70	11.10	
Total m/Φ				11.1	34.5
Greutate / ml				0.395	1.208
Greutate / Φ				4	42
TOTAL KG.				4	42

Sef Proiect	dr.ing.V. Stan		Aprobat	dr.ing.V. Stan	
Proiectat	ing. R. Moraru		Data	2024	Scara

Denumire Proiect:

„Extindere sistem de management al traficului in municipiul Bistrita - etapa 2"

Faza: S.F.

Beneficiar:

MUNICIPIUL BISTRITA

Piata Centrala nr.6, Bistrita, 420040

Proiectant:

SMART TECHNOLOGY RESEARCH & CONSULTING S.R.L.

Bucuresti, str.A.Constantinescu 19, sector 1, 011471

RO-31897462, office@smart-tc.ro

DETALII DE EXECUTIE

Stalp semaforizare consola

Detaliu fundatie stalp consola

Revizie

Plansa PD-02