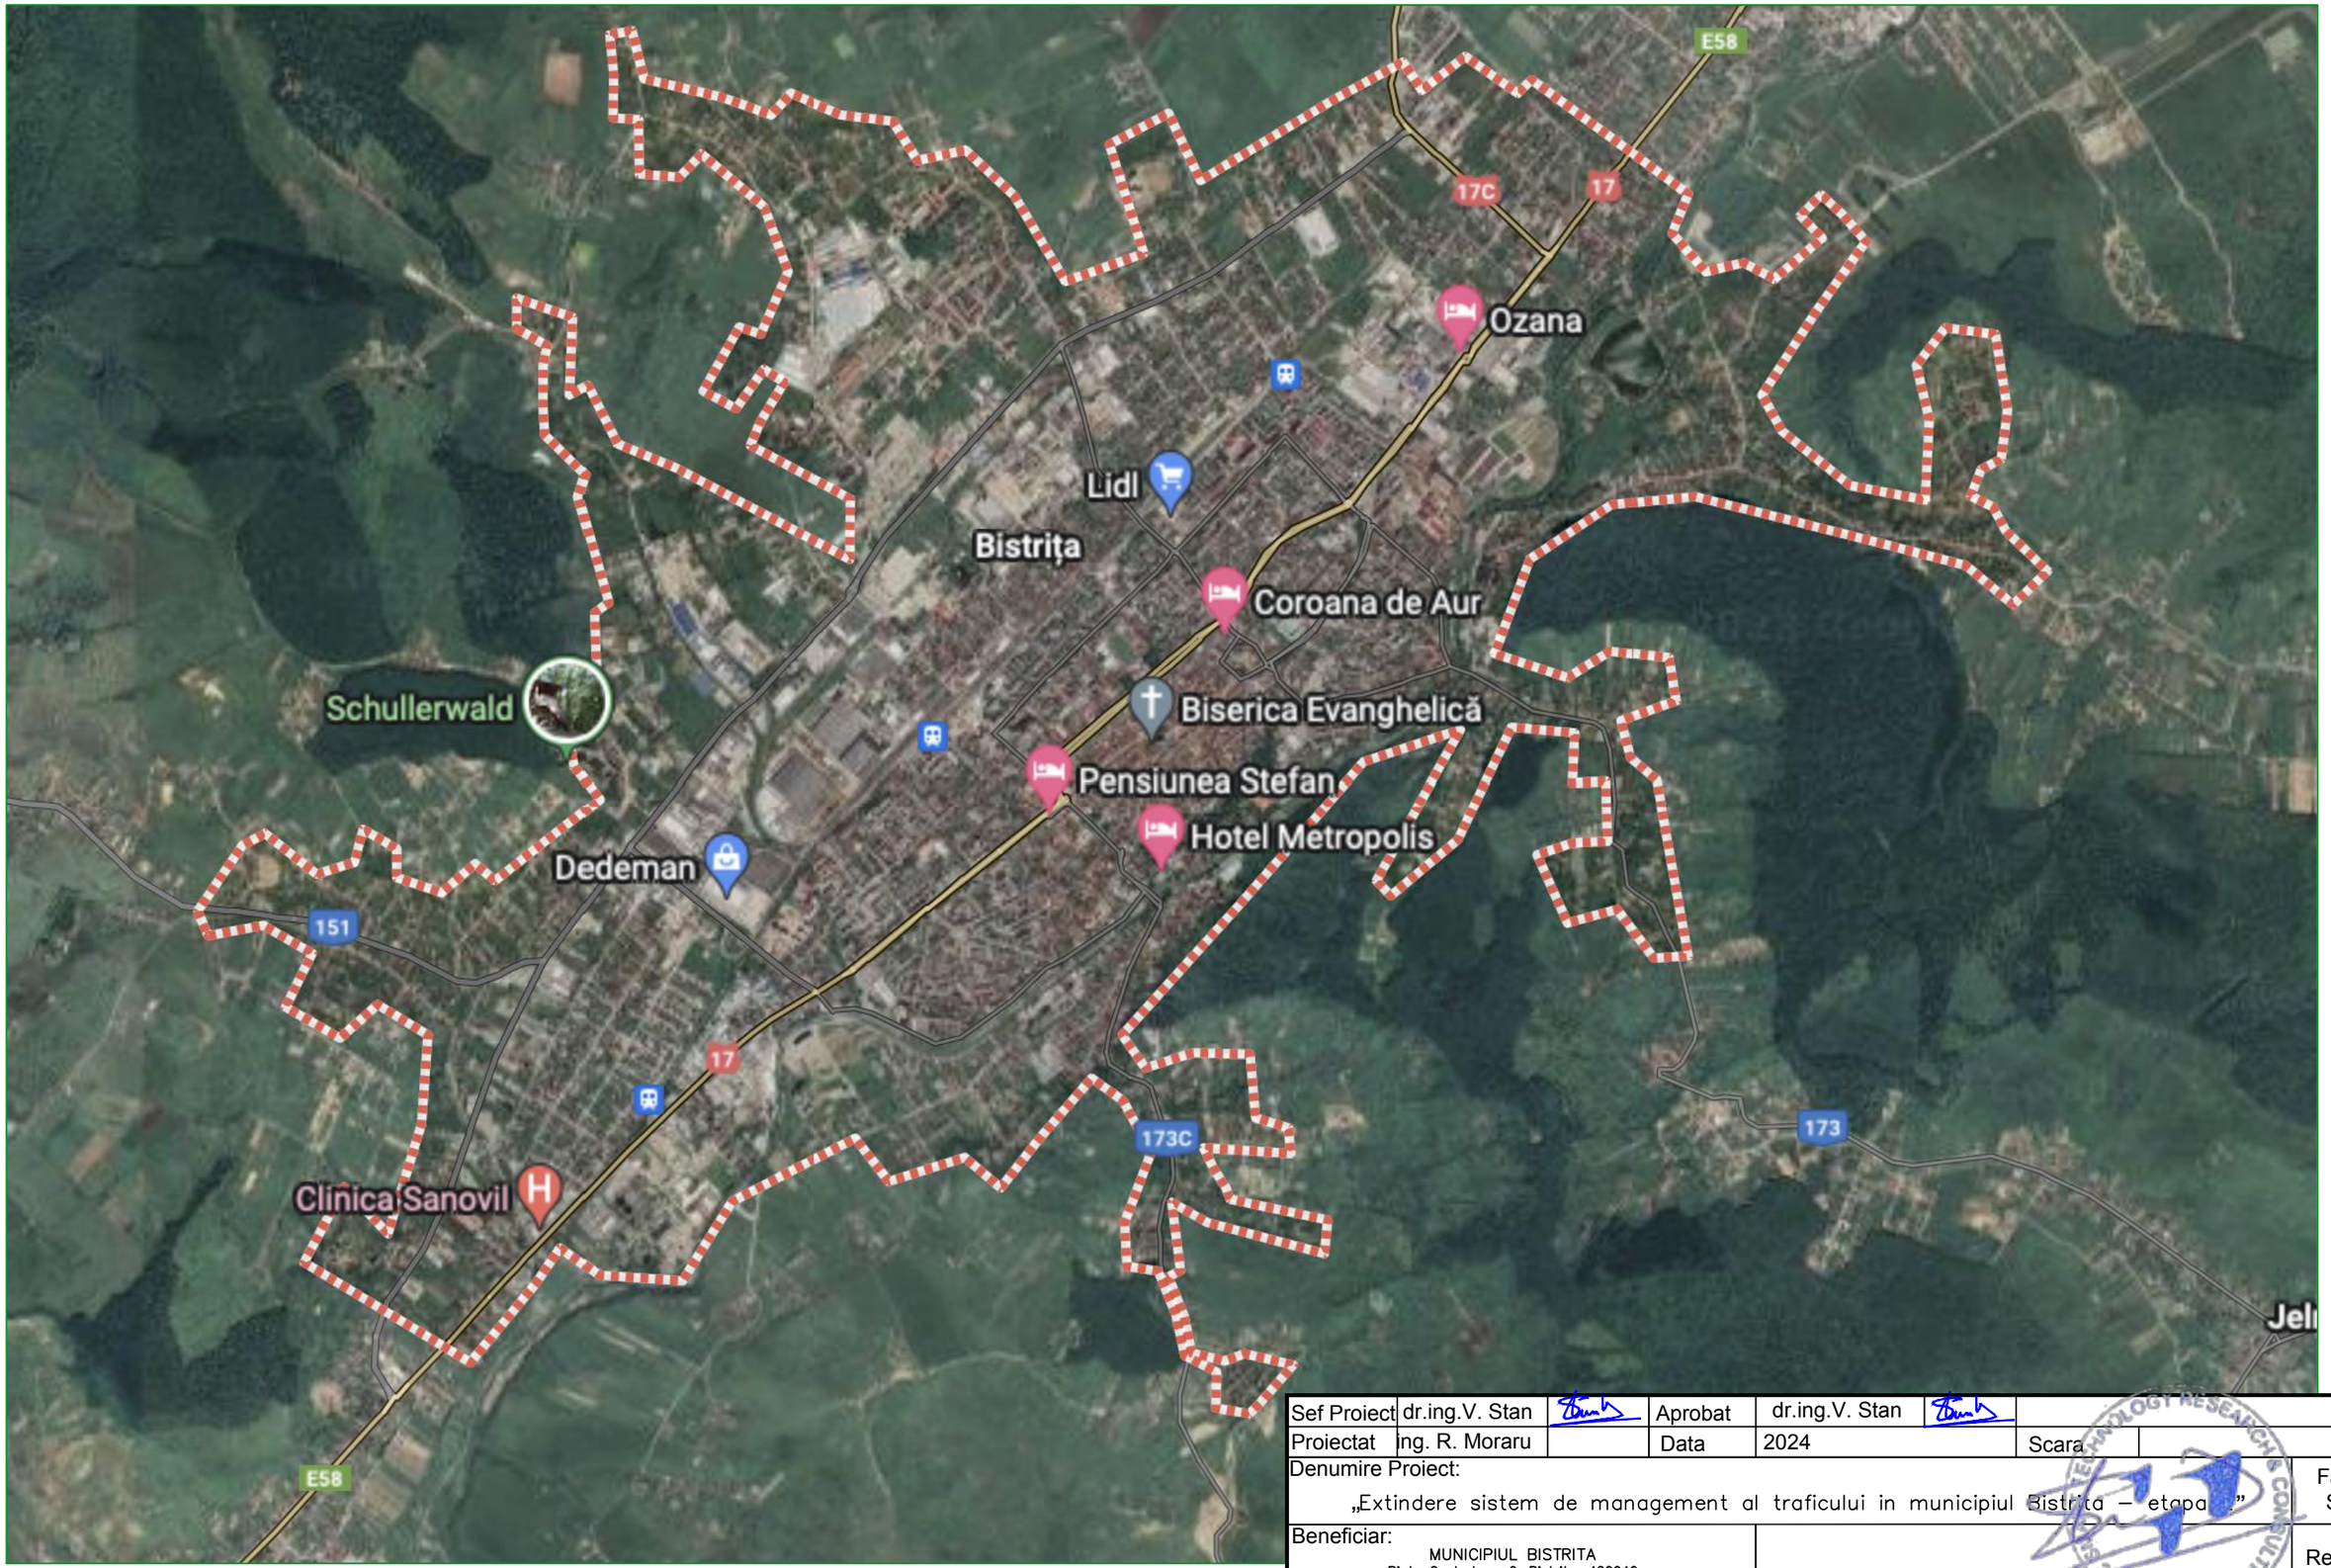

Sef Proiect	dr.ing.V. Stan		Aprobat	dr.ing.V. Stan		
Proiectat	ing. R. Moraru		Data	2024	Scara	

Denumire Proiect:
„Extindere sistem de management al traficului in municipiul Bistrita – etapa ”

Faza: S.F.

Beneficiar:
MUNICIPIUL BISTRITA
Piata Centrala nr.6, Bistrita, 420040

Revizie

Proiectant:
SMART TECHNOLOGY RESEARCH & CONSULTING S.R.L.
Bucuresti, str.A.Constantinescu 19, sector 1, 011471
RO-31897462, office@smart-tc.ro

Plan general

Plansa PG-01