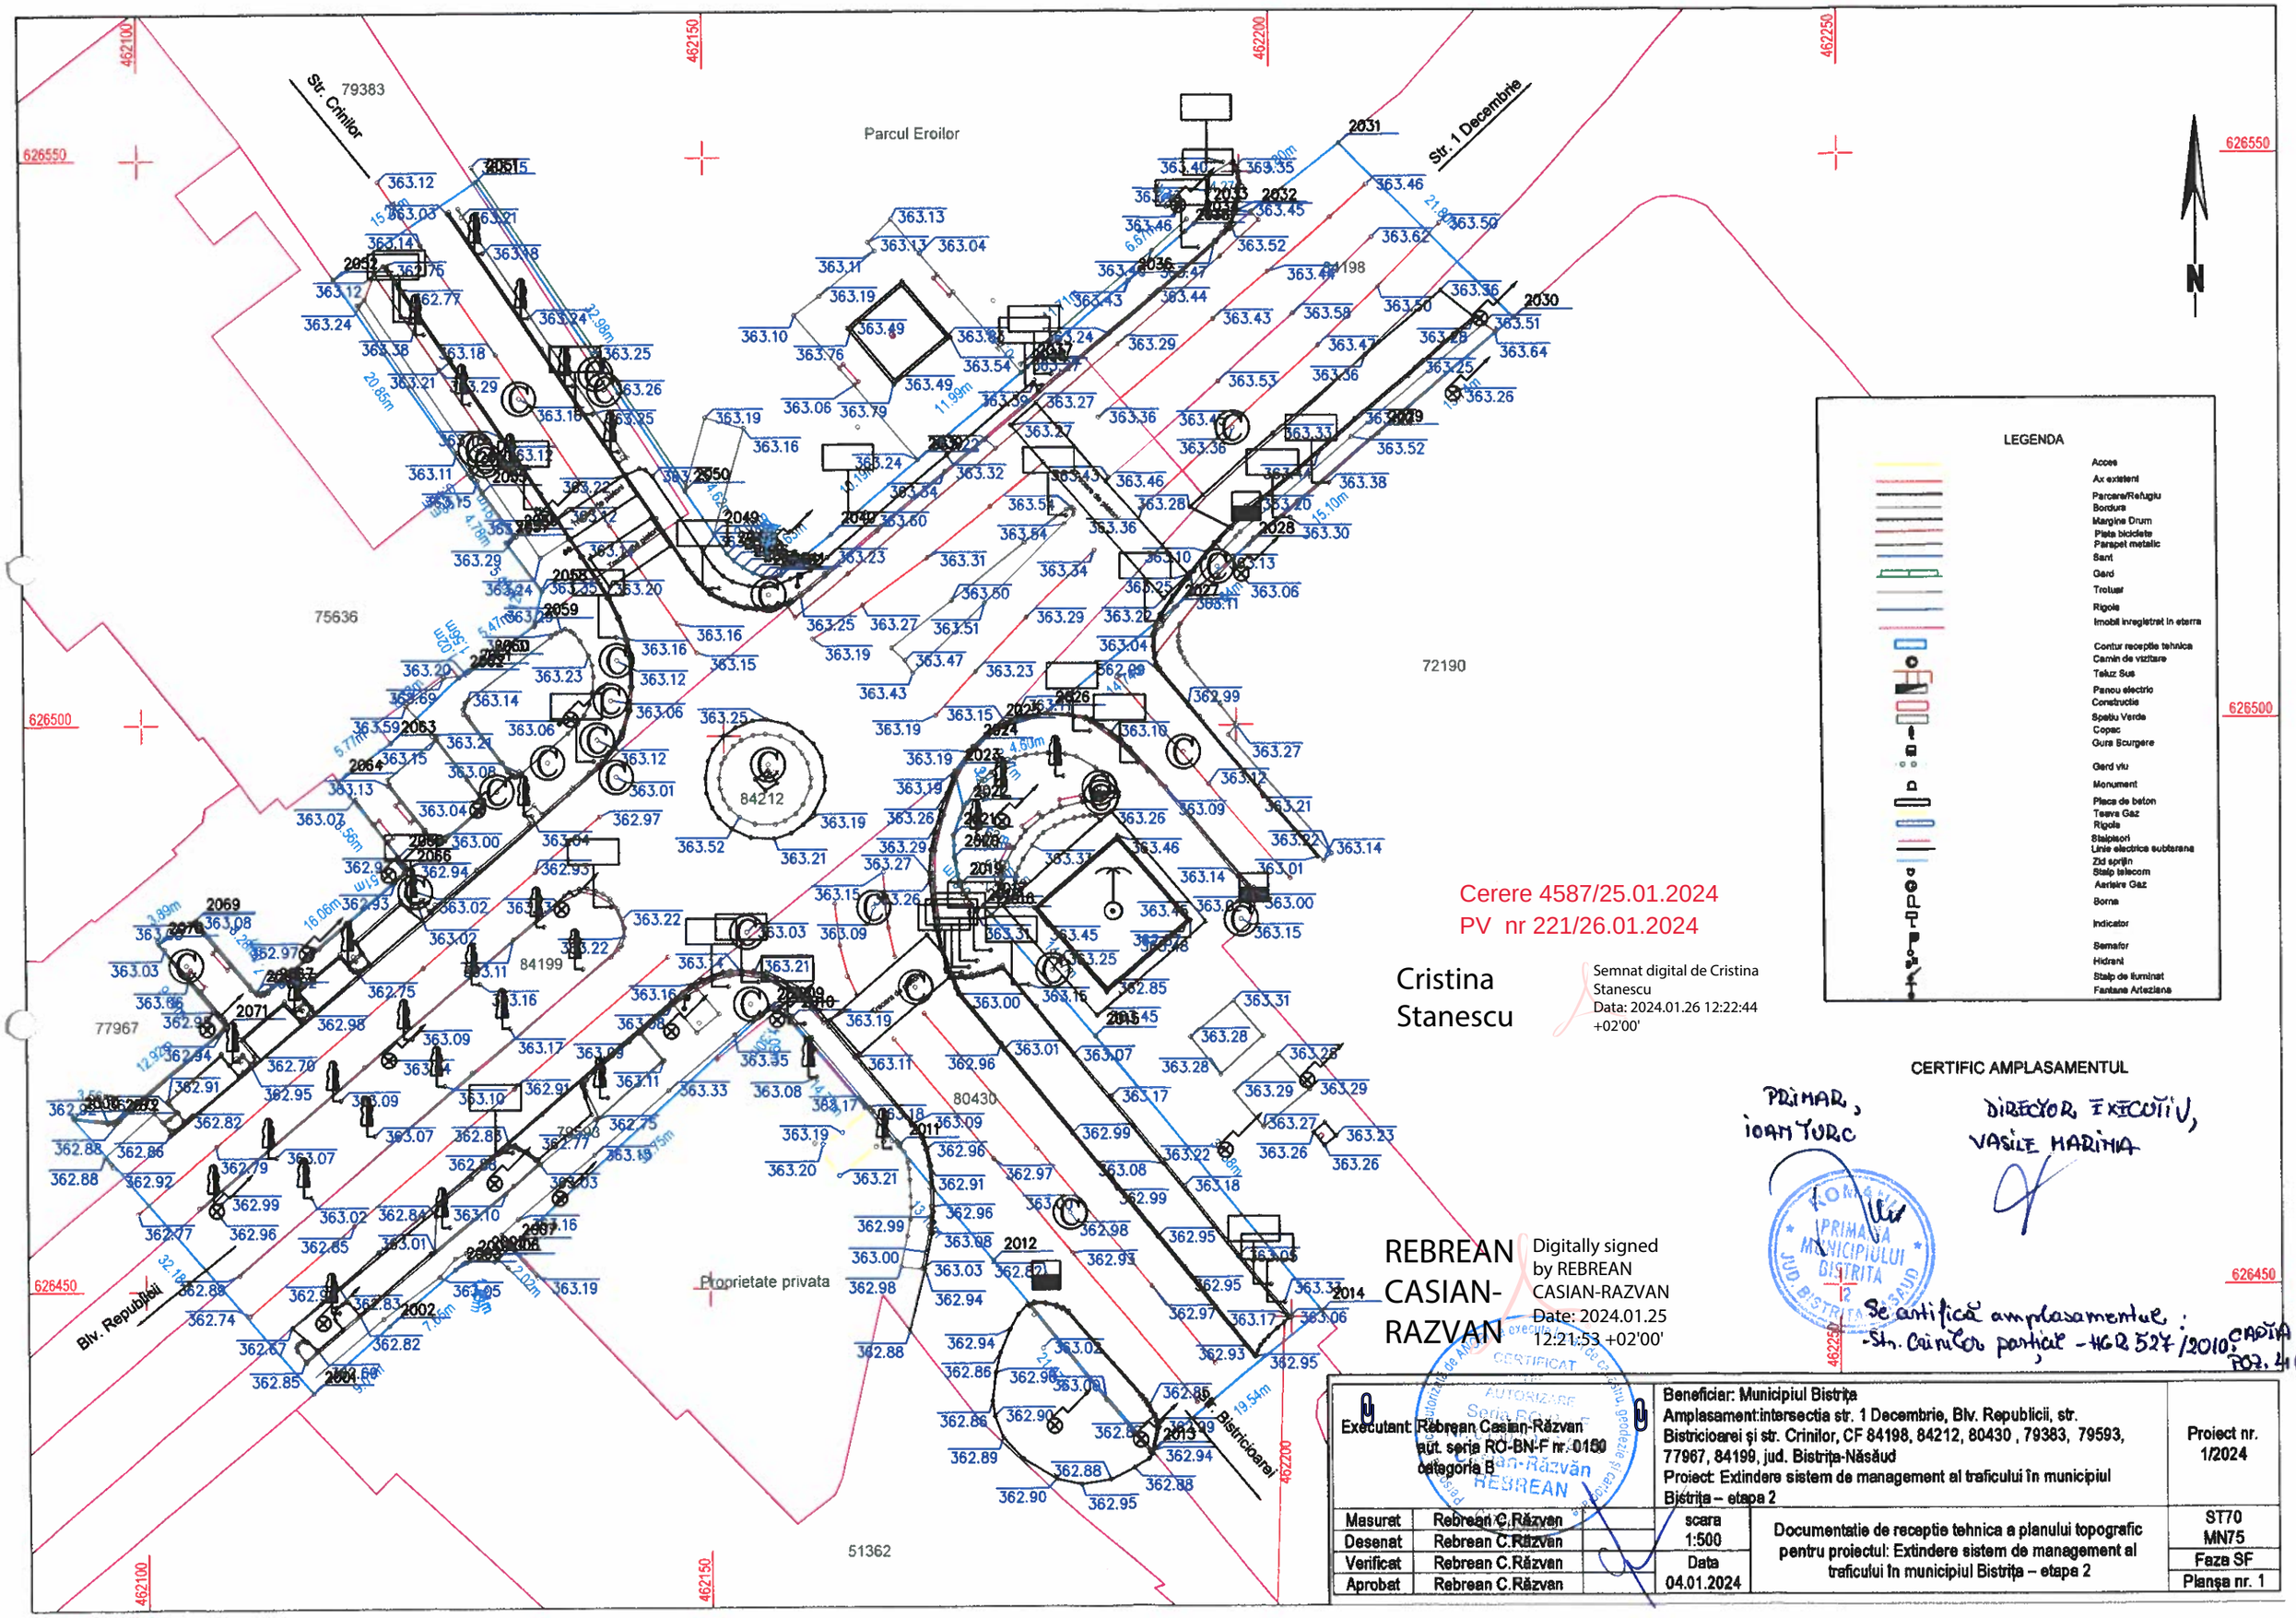

Cerere 4587/25.01.2024
PV nr 221/26.01.2024

Cristina Stanescu

Semnat digital de Cristina Stanescu
Data: 2024.01.26 12:22:44 +02'00'

CERTIFIC AMPLASAMENTUL

PRIMAR, IOAN TURC

DIRECTOR EXECUTIV, VASILE MARINA

ROMANIA PRIMARIA MUNICIPIULUI BISTRITA JUD. BISTRITA-NASAUD

REBREAN CASIAN-RAZVAN

Digitally signed by REBREAN CASIAN-RAZVAN
Date: 2024.01.25 12:21:53 +02'00'

Se autifică amplasamentul: -Str. Crinilor parțial - HCR 527/2010; CADASTRU POZ. 416

Executant: Rebrean Casian-Răzvan aut. seria RC-BN-F nr. 0150 categoria B			Beneficiar: Municipiul Bistrița Amplasament:intersectia str. 1 Decembrie, Blv. Republicii, str. Bistricioarei și str. Crinilor, CF 84198, 84212, 80430 , 79383, 79593, 77967, 84199, jud. Bistrița-Năsăud Proiect: Extindere sistem de management al traficului în municipiul Bistrița – etapa 2	Proiect nr. 1/2024
Masurat	Rebrean C.Răzvan		scara 1:500	Documentatie de receptie tehnica a planului topografic pentru proiectul: Extindere sistem de management al traficului în municipiul Bistrița – etapa 2	ST70 MN75
Desenat	Rebrean C.Răzvan				Faza SF
Verificat	Rebrean C.Răzvan		Data 04.01.2024		Planșa nr. 1
Aprobat	Rebrean C.Răzvan				