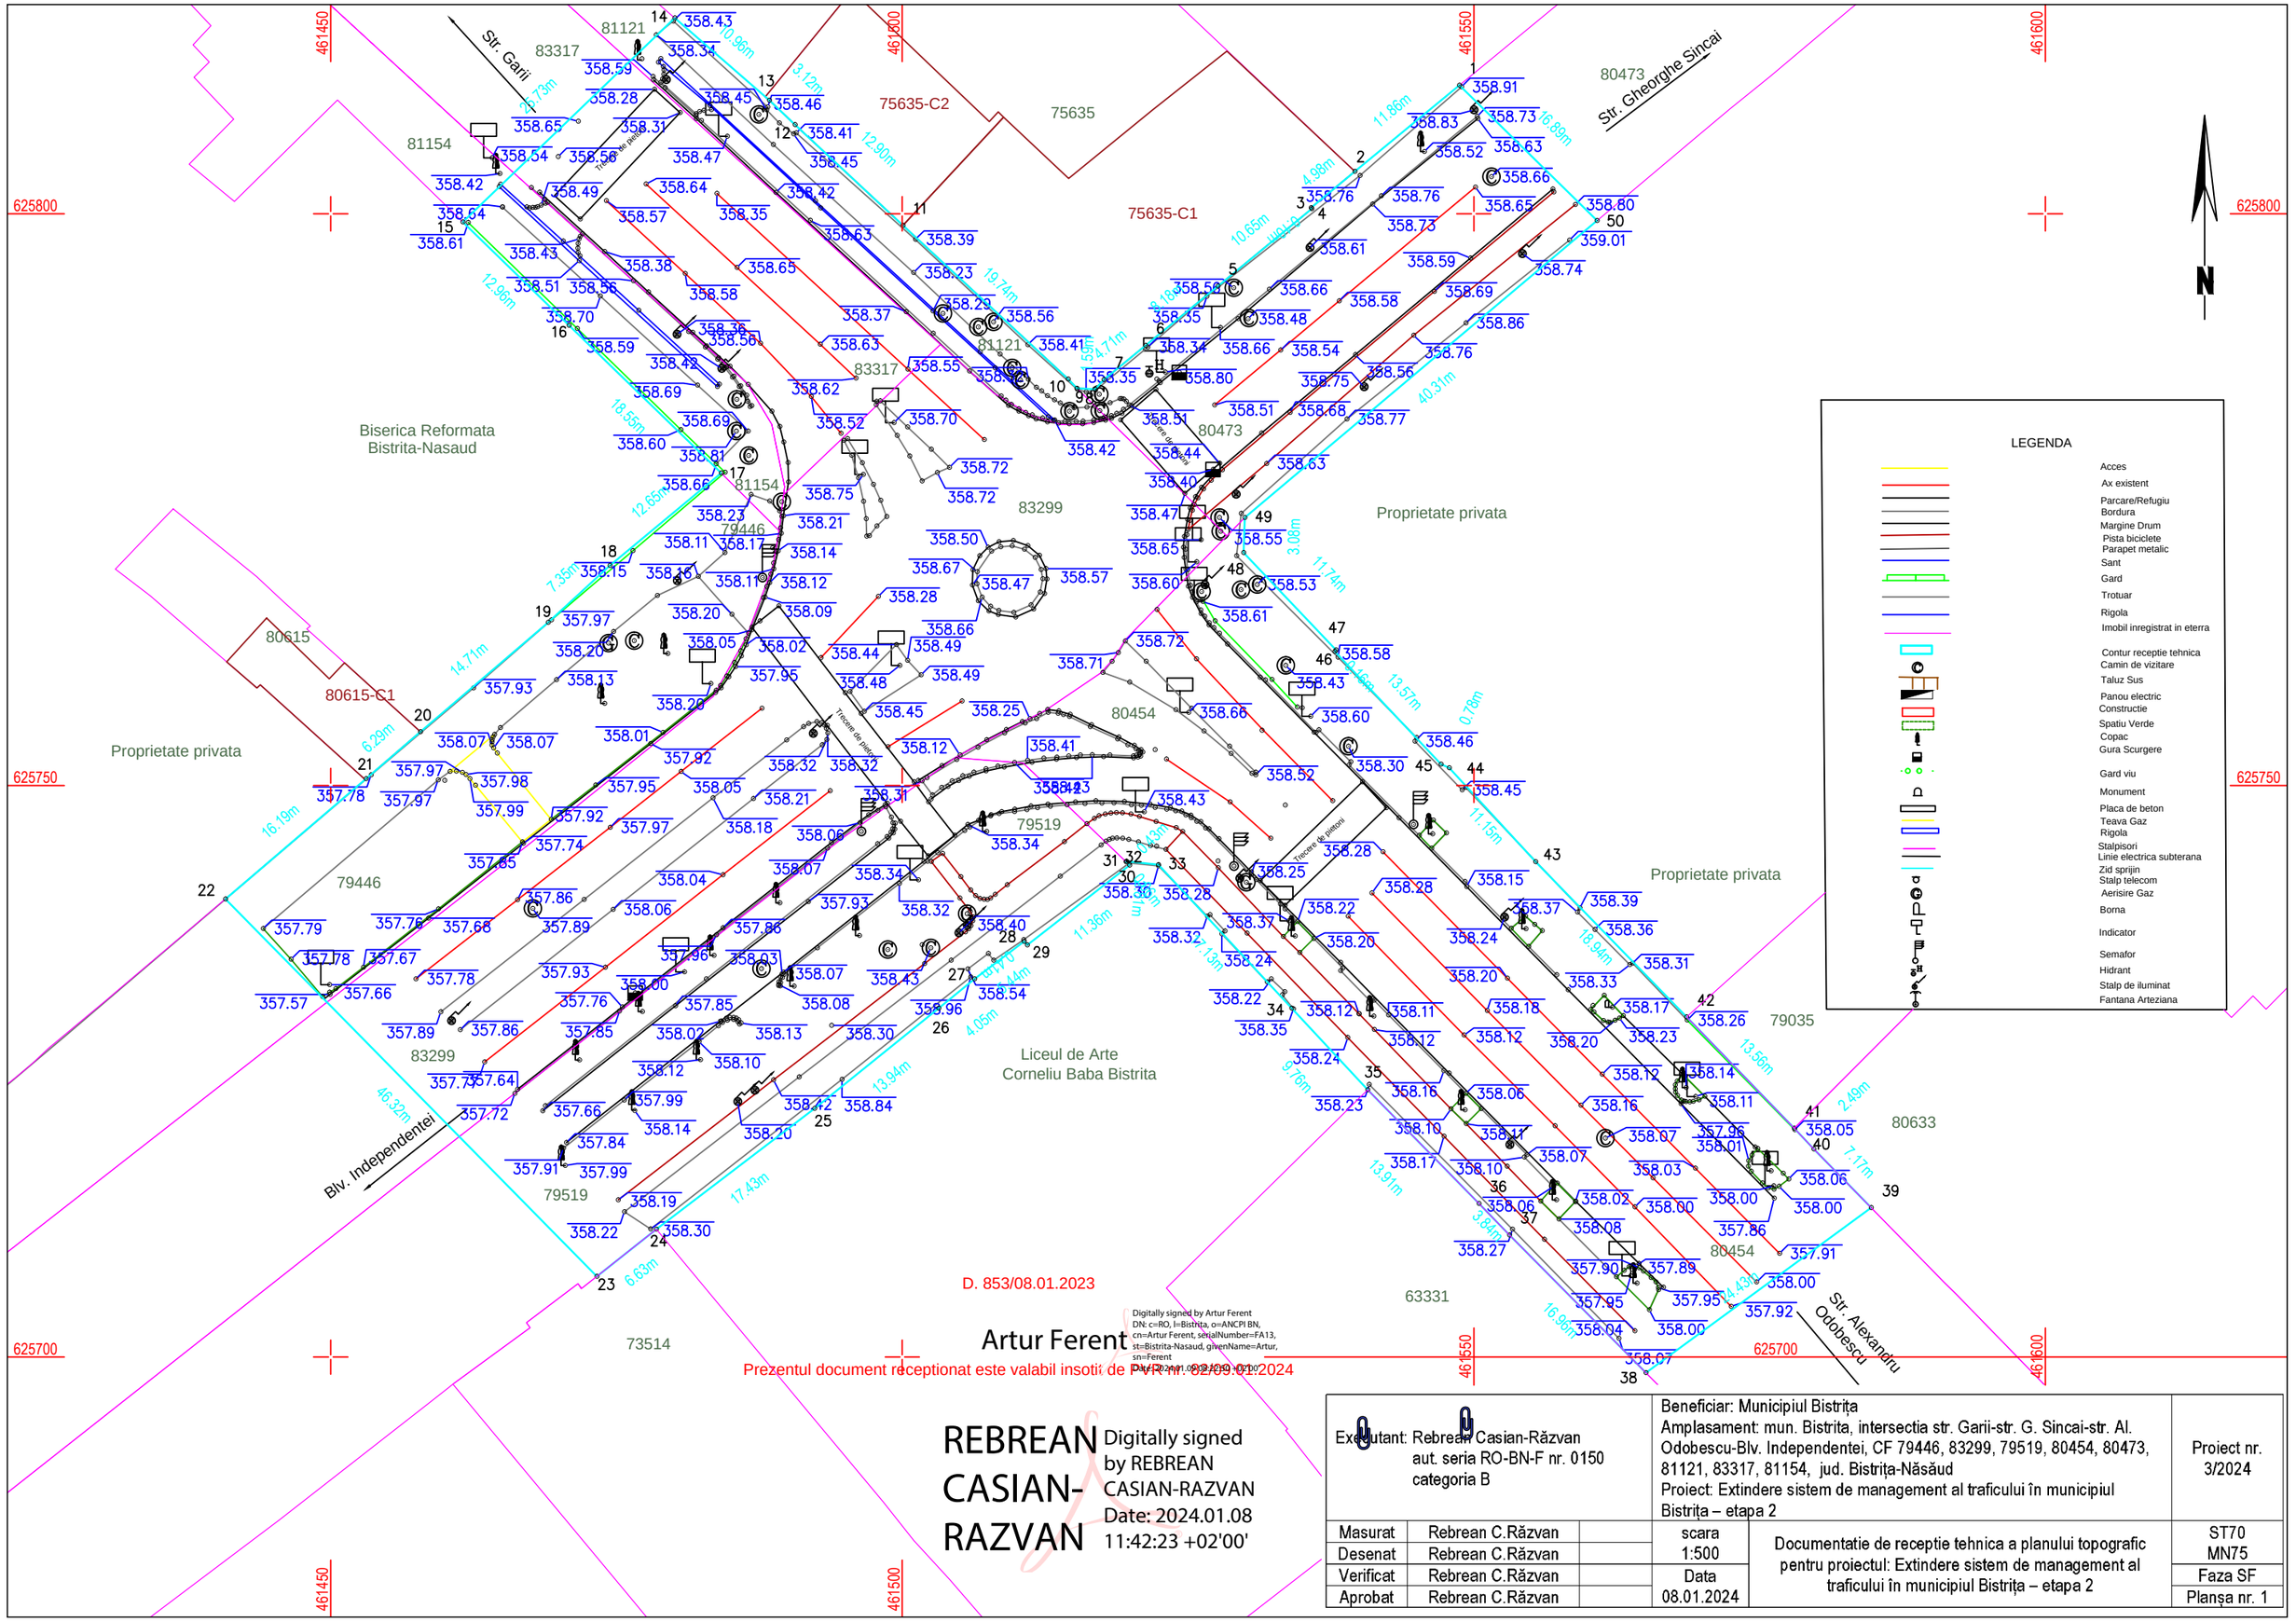

D. 853/08.01.2023

Artur Ferent

Digitally signed by Artur Ferent
DN: c=RO, l=Bistrita, o=ANCPI BN, cn=Artur Ferent, serialNumber=FA13, st=Bistrita-Nasaud, givenName=Artur, sn=Ferent
Date: 2024.01.08 11:42:23 +02'00'

Prezentul document receptionat este valabil insotit de PVR nr. 82709.01.2024

REBREAN CASIAN-RAZVAN

Digitally signed by REBREAN CASIAN-RAZVAN
Date: 2024.01.08 11:42:23 +02'00'

Executant: Rebrean Casian-Răzvan aut. seria RO-BN-F nr. 0150 categoria B			Beneficiar: Municipiul Bistrița Amplasament: mun. Bistrita, intersectia str. Garii-str. G. Sincai-str. Al. Odobescu-Blv. Independentei, CF 79446, 83299, 79519, 80454, 80473, 81121, 83317, 81154, jud. Bistrița-Năsăud Proiect: Extindere sistem de management al traficului în municipiul Bistrița – etapa 2		Proiect nr. 3/2024
Masurat	Rebrean C.Răzvan		scara 1:500	Documentatie de receptie tehnica a planului topografic pentru proiectul: Extindere sistem de management al traficului în municipiul Bistrița – etapa 2	ST70 MN75
Desenat	Rebrean C.Răzvan				Faza SF
Verificat	Rebrean C.Răzvan		Data 08.01.2024		Planșa nr. 1
Aprobat	Rebrean C.Răzvan				