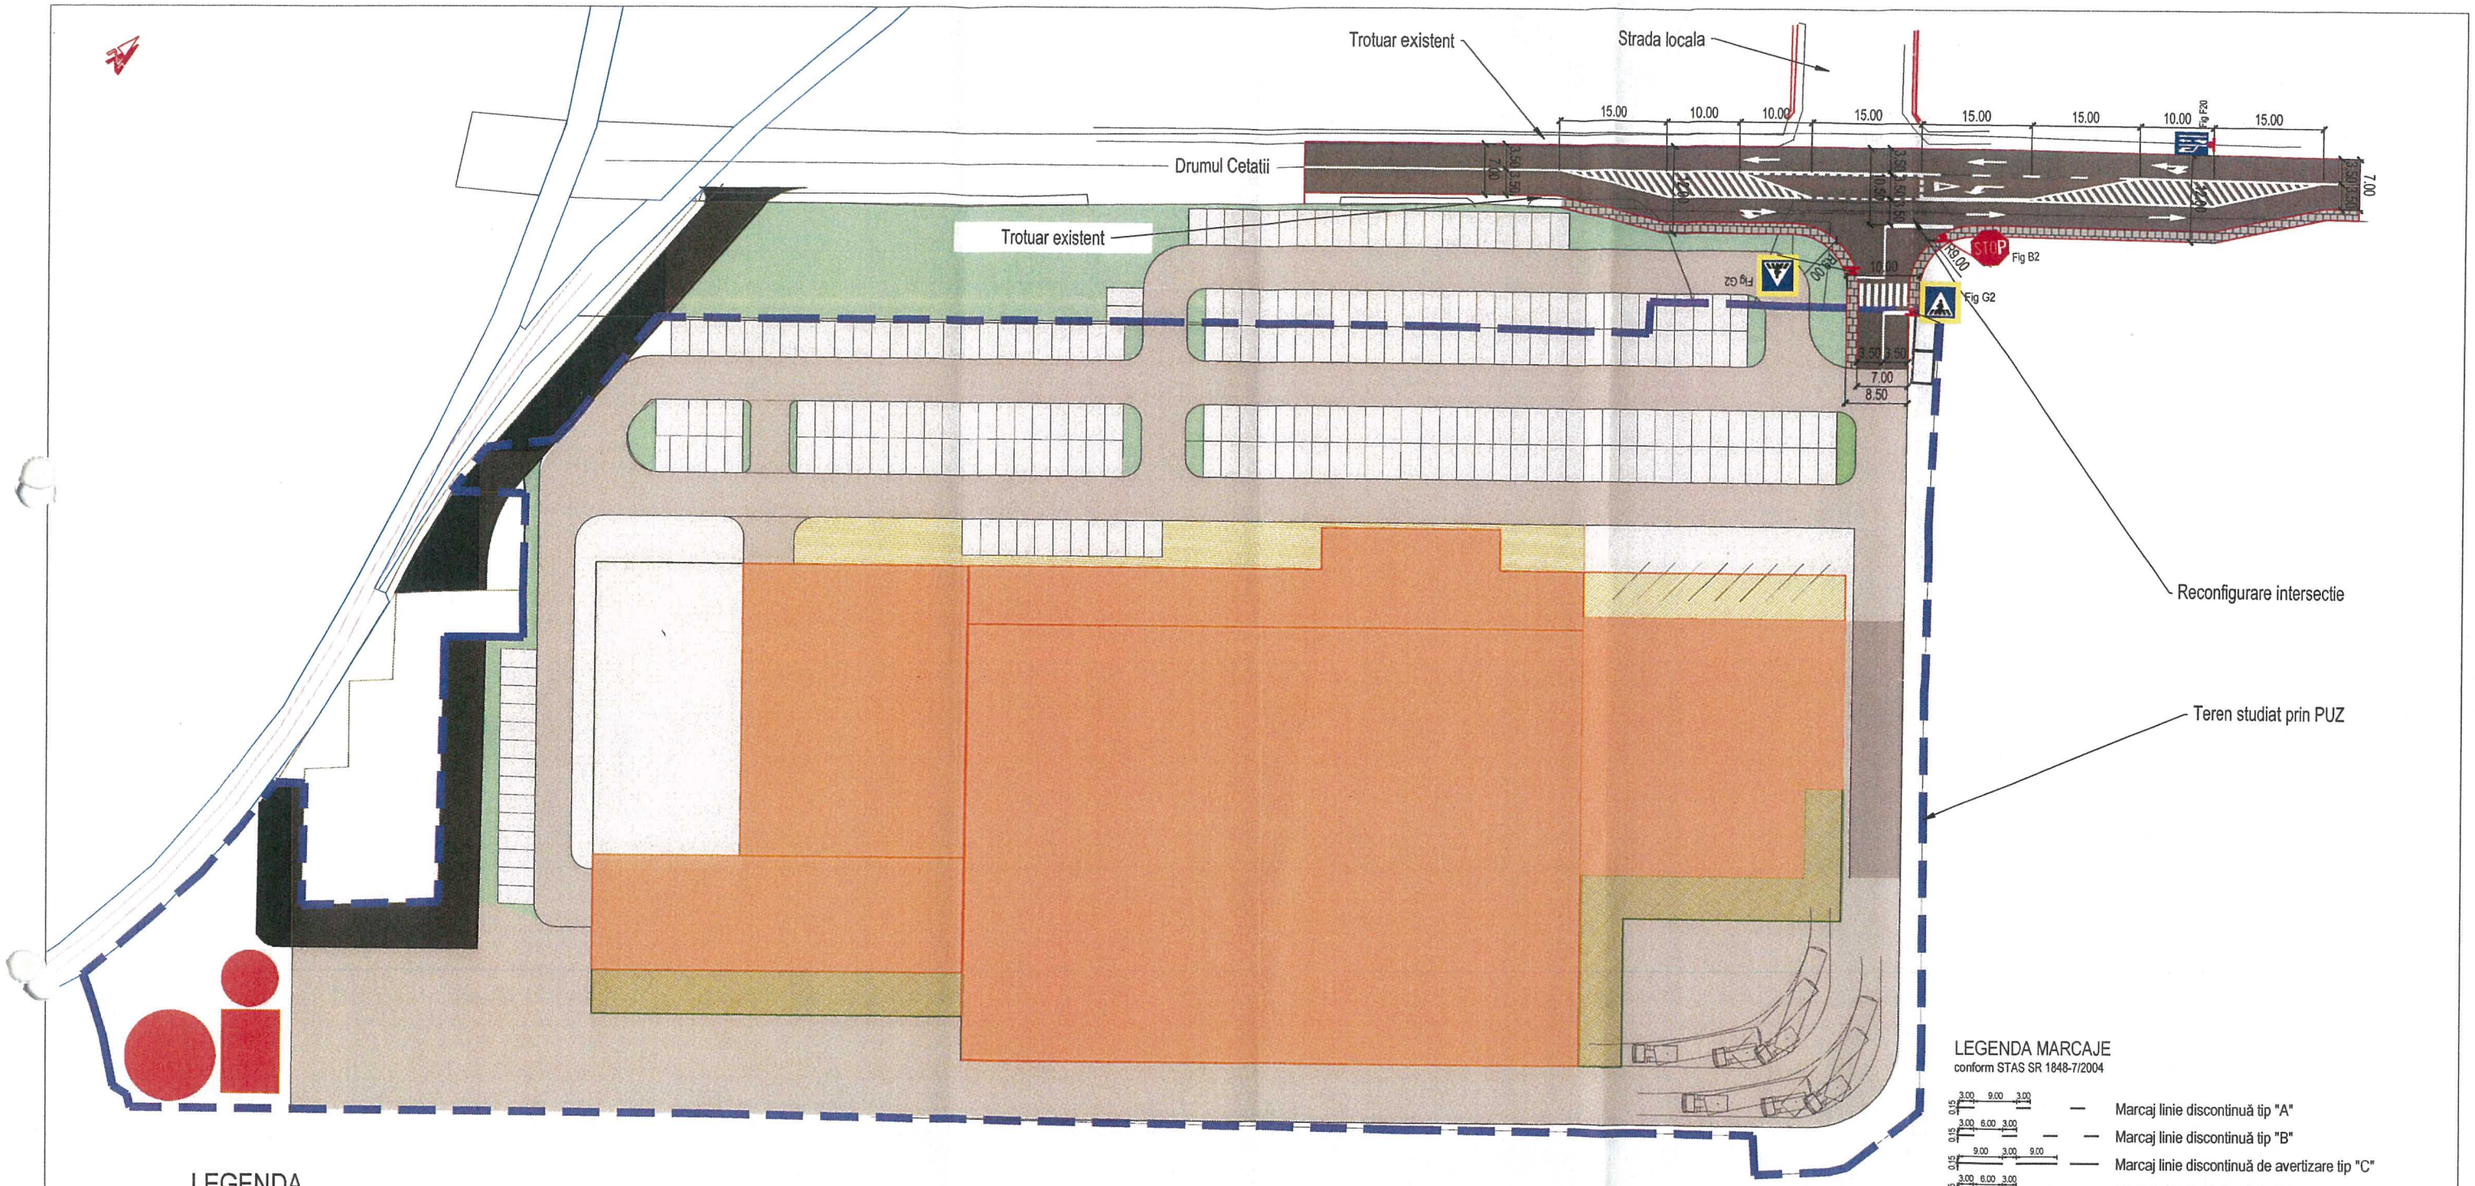

LEGENDA

- ax proiect
- margine carosabil proiect
- teren studiat
- carosabil proiectat
- trotuar proiectat
- carosabil incinta
- parcari incinta
- cladiri propuse in incinta
- copertina incinta
- spatiu verde incinta

LEGENDA MARCAJE
conform STAS SR 1848-7/2004

- Marcaj linie discontinuă tip "A"
- Marcaj linie discontinuă tip "B"
- Marcaj linie discontinuă de avertizare tip "C"
- Marcaj linie discontinuă tip "D"
- Marcaj linie continuă simplă tip "E"
- Marcaj linie continuă dublă tip "F"
- Marcaj linie dublă tip "G" (linie continuă+linie discontinuă)
- Marcaj linie discontinuă dublă tip "H"
- Marcaj linie discontinuă tip "I"
- Marcaj de traversare pentru biciclete

Beneficiar: CRISTIRO SA Str. Industriei nr. 5 Bistrita, jud. Bistrita Nasaud, Romania	Elaborator proiect: Traffic Plan S.R.L. Str. 21 Decembrie 1989, nr. 46/12 Cluj-Napoca, jud. Cluj, România Tel.: +40 753 392 113 E-mail: info@trafficplan.eu	TRAFFICPLAN	Denumire proiect: "Intocmire documentatie PUZ pentru schimbare destinatie din spatii industriale si administrative in spatii comerciale, amenajare incinta acces si parcari" Bistrita, jud. Bistrita Nasaud Faza: Documentatie Avize	Sef proiect:	ing. Calin Serbu		Denumire planșă:		Scara:	1:500
				Proiectat:	ing. Corina MURESAN		Plan de Situatie – PLAN DIRIJARE		Data:	06.2024
				Proiectat:	ing. Rebeca COCAN		Proiect: 410/2024	Obiect: D	Faza: AV	Subiect: PS	Număr: 1	Revizie: -
				Verificat:	ing. Marian MOLDOVAN							