

Candidat nr. 72



OBIECTIVUL DE INVESTIȚII:

Coridor verde de mobilitate urbană în centrul istoric al Municipiului Bistrița
Contract nr. 3 / L / 27.01.2023

BENEFICIAR:

Primăria Municipiului Bistrița
Piața Centrală Nr. 6, 420040 Bistrița
Tel.: 0263 224 706
primar@primariabistrița.ro



PROIECTANT GENERAL:

sc Planwerk Arhitectură și Urbanism srl
Strada Georges Clemenceau 3,
400021, Cluj-Napoca
C.U.I. nr. RO36729230, J124045/2016
Tel. 0264 439 488



**PROIECTANT DE SPECIALITATE:
DRUMURI, REȚELE EDILITARE**

s.c. NV construct s.r.l.

SEF PROIECT:
arh. Benjamin KOHL

Handwritten signature of Benjamin Kohl


PROIECTAT:
arh. Benjamin KOHL

Plan de Situație - str. Zorilor, st.
V. Alecsandri

Faza:
AVIZE

Data:
2023

Proiect nr. A51 BN Scara: 1:1000 Planșa nr. A10

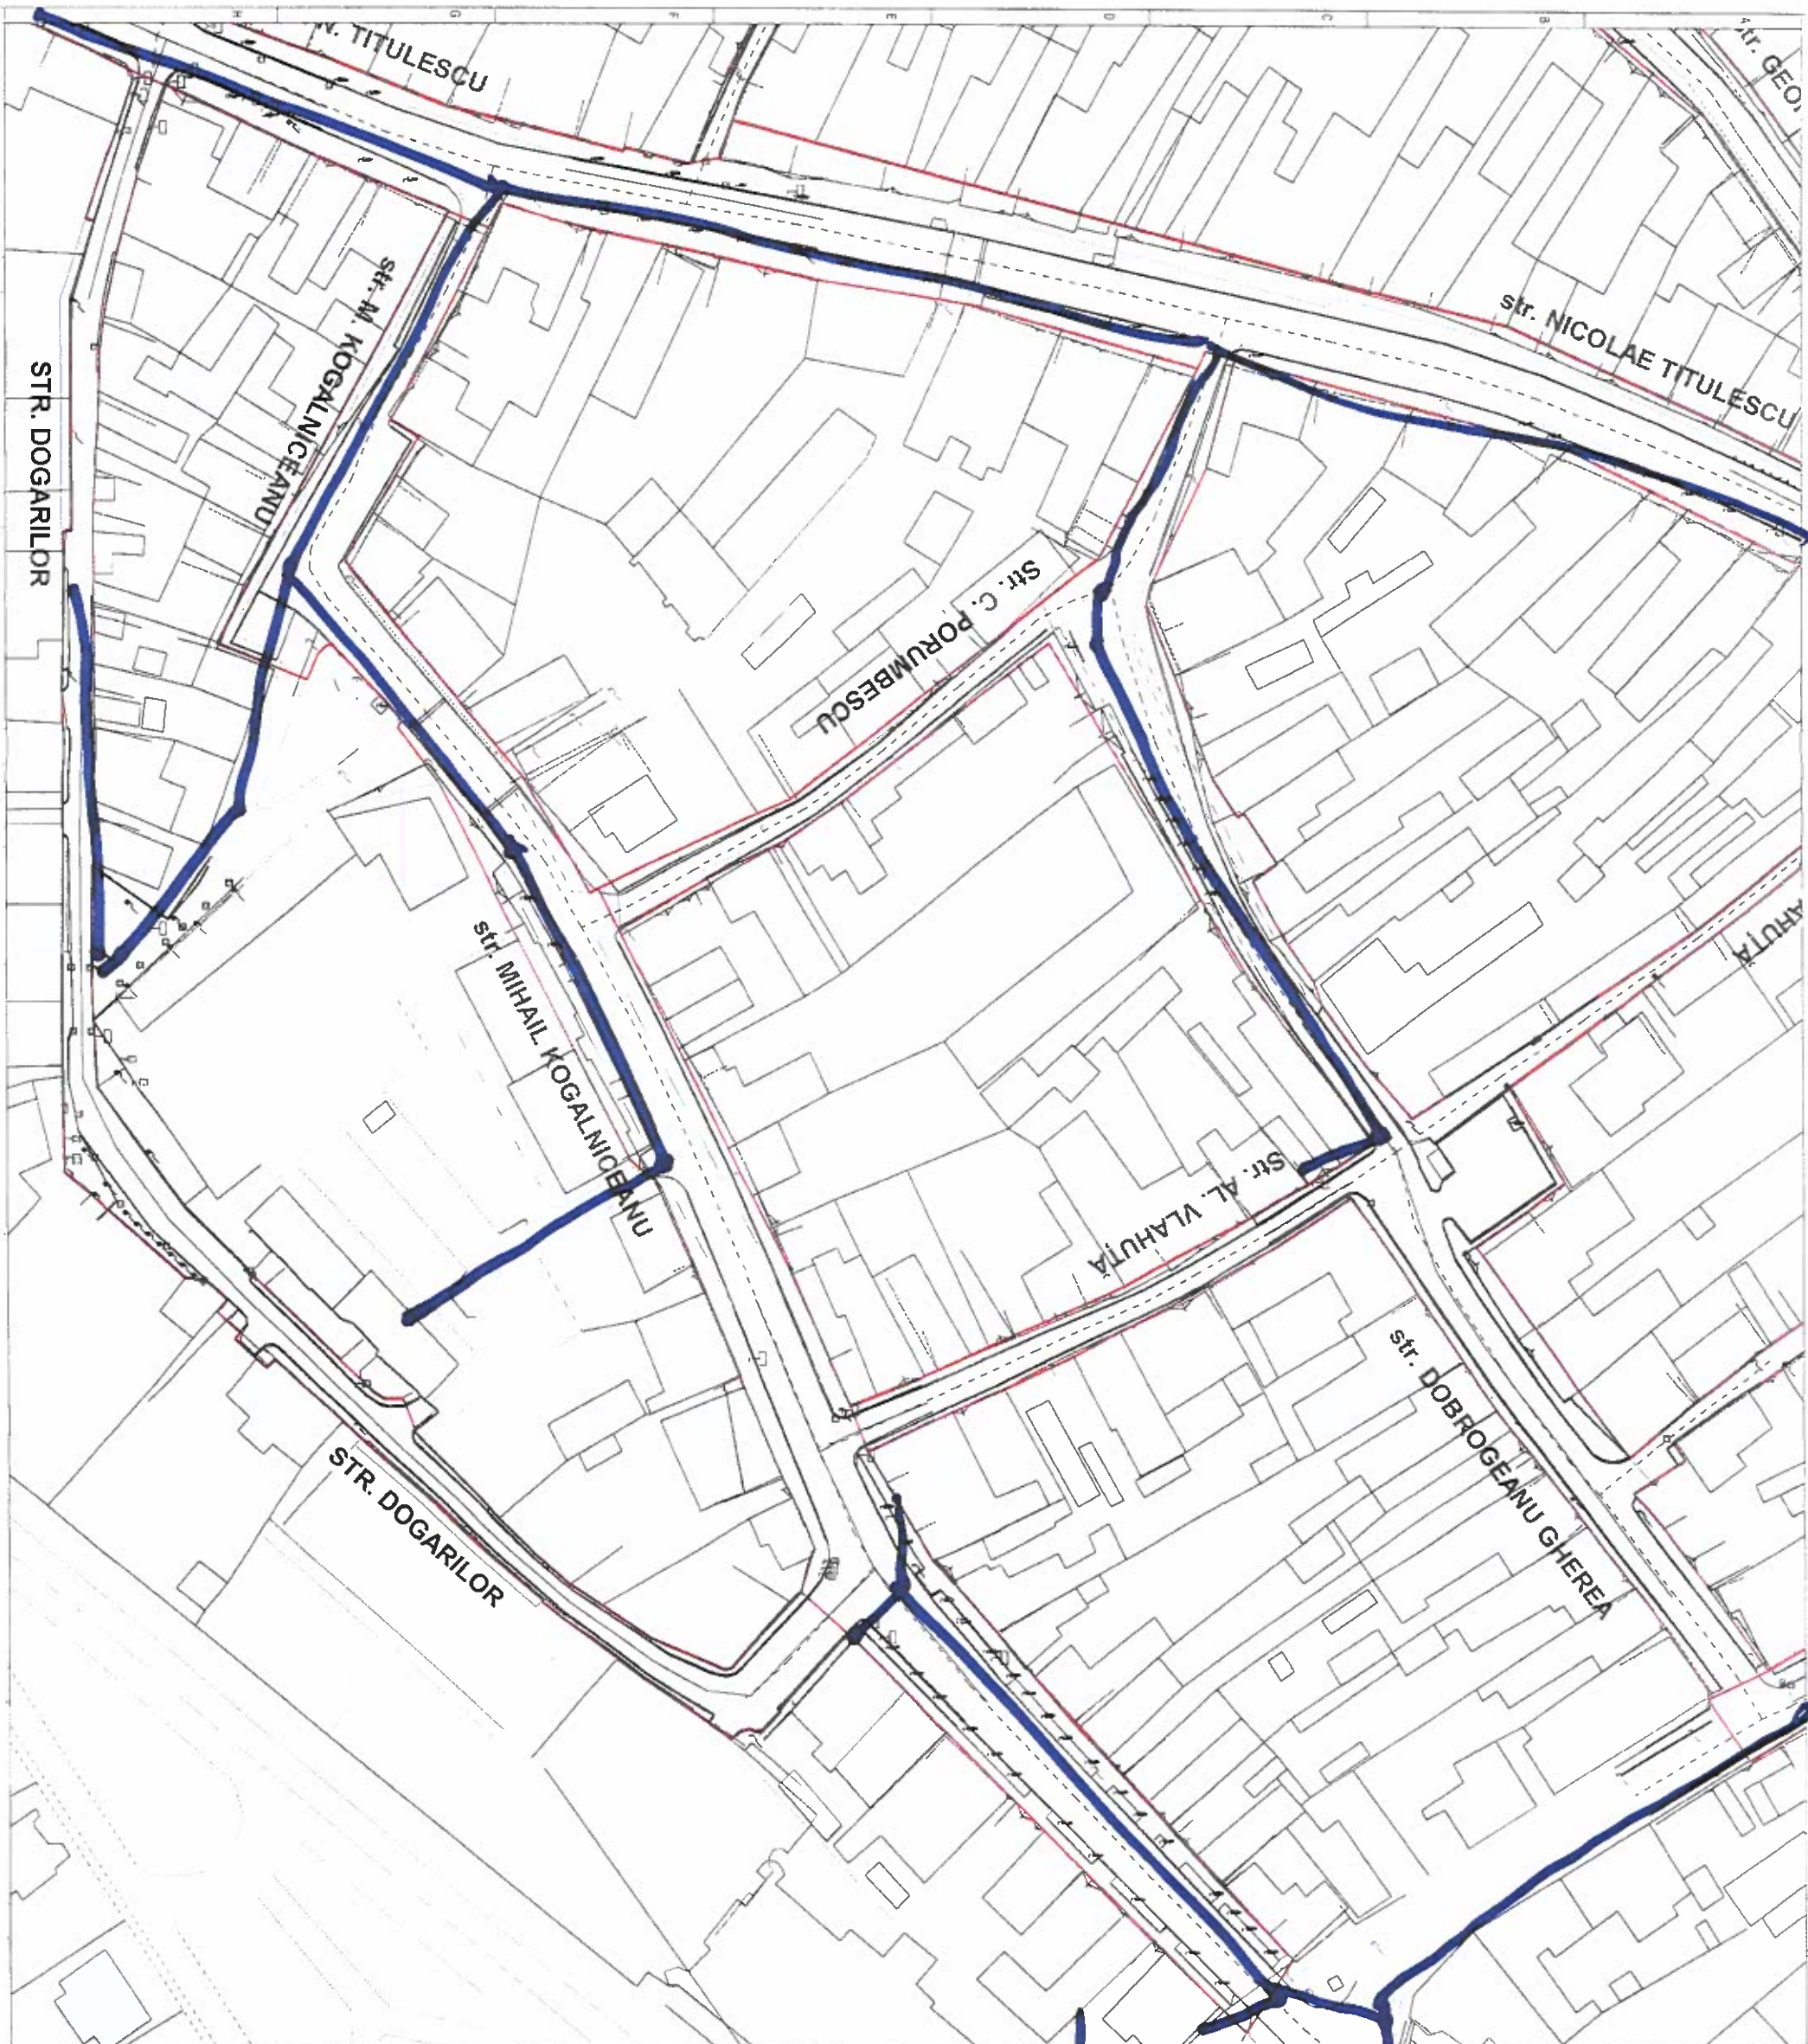

Calitate 2

OBIECTIVUL DE INVESTITII:

Coridor verde de mobilitate urbană în centrul istoric al Municipiului Bistrița
Contract nr. 3 / L / 27.01.2023

BENEFICIAR:

Primăria Municipiului Bistrița
Piața Centrală Nr. 6, 420040 Bistrița
tel.: 0263 224 706
primaria@primariabistrița.ro



PROIECTANT GENERAL:

sc Planwerk Arhitectură și Urbanism srl
strada Georges Clemenceau 3,
400021, Cluj-Napoca
C.U.I. nr. RO36729230, J12/4045/2016
tel. 0264 439 488



**PROIECTANT DE SPECIALITATE:
DRUMURI, REȚELE EDILITARE**

s.c. NV construct s.r.l.

SEF PROIECT:
arh. Benjamin KOHL


PROIECTAT:
arh. Benjamin KOHL

Handwritten signature: Kohl

Plan de Situație - str.
Dobrogeanu Gherea, str. C.
Porumbescu, str. A. Vlahuța, str.
M. Kogalniceanu, str. Dogarilor
(tronsoan 1)

Faza:
AVIZE
Data:
2023

Proiect nr. A 51 BN	Scara: 1:1000	Planșa nr. A09
------------------------	------------------	-------------------

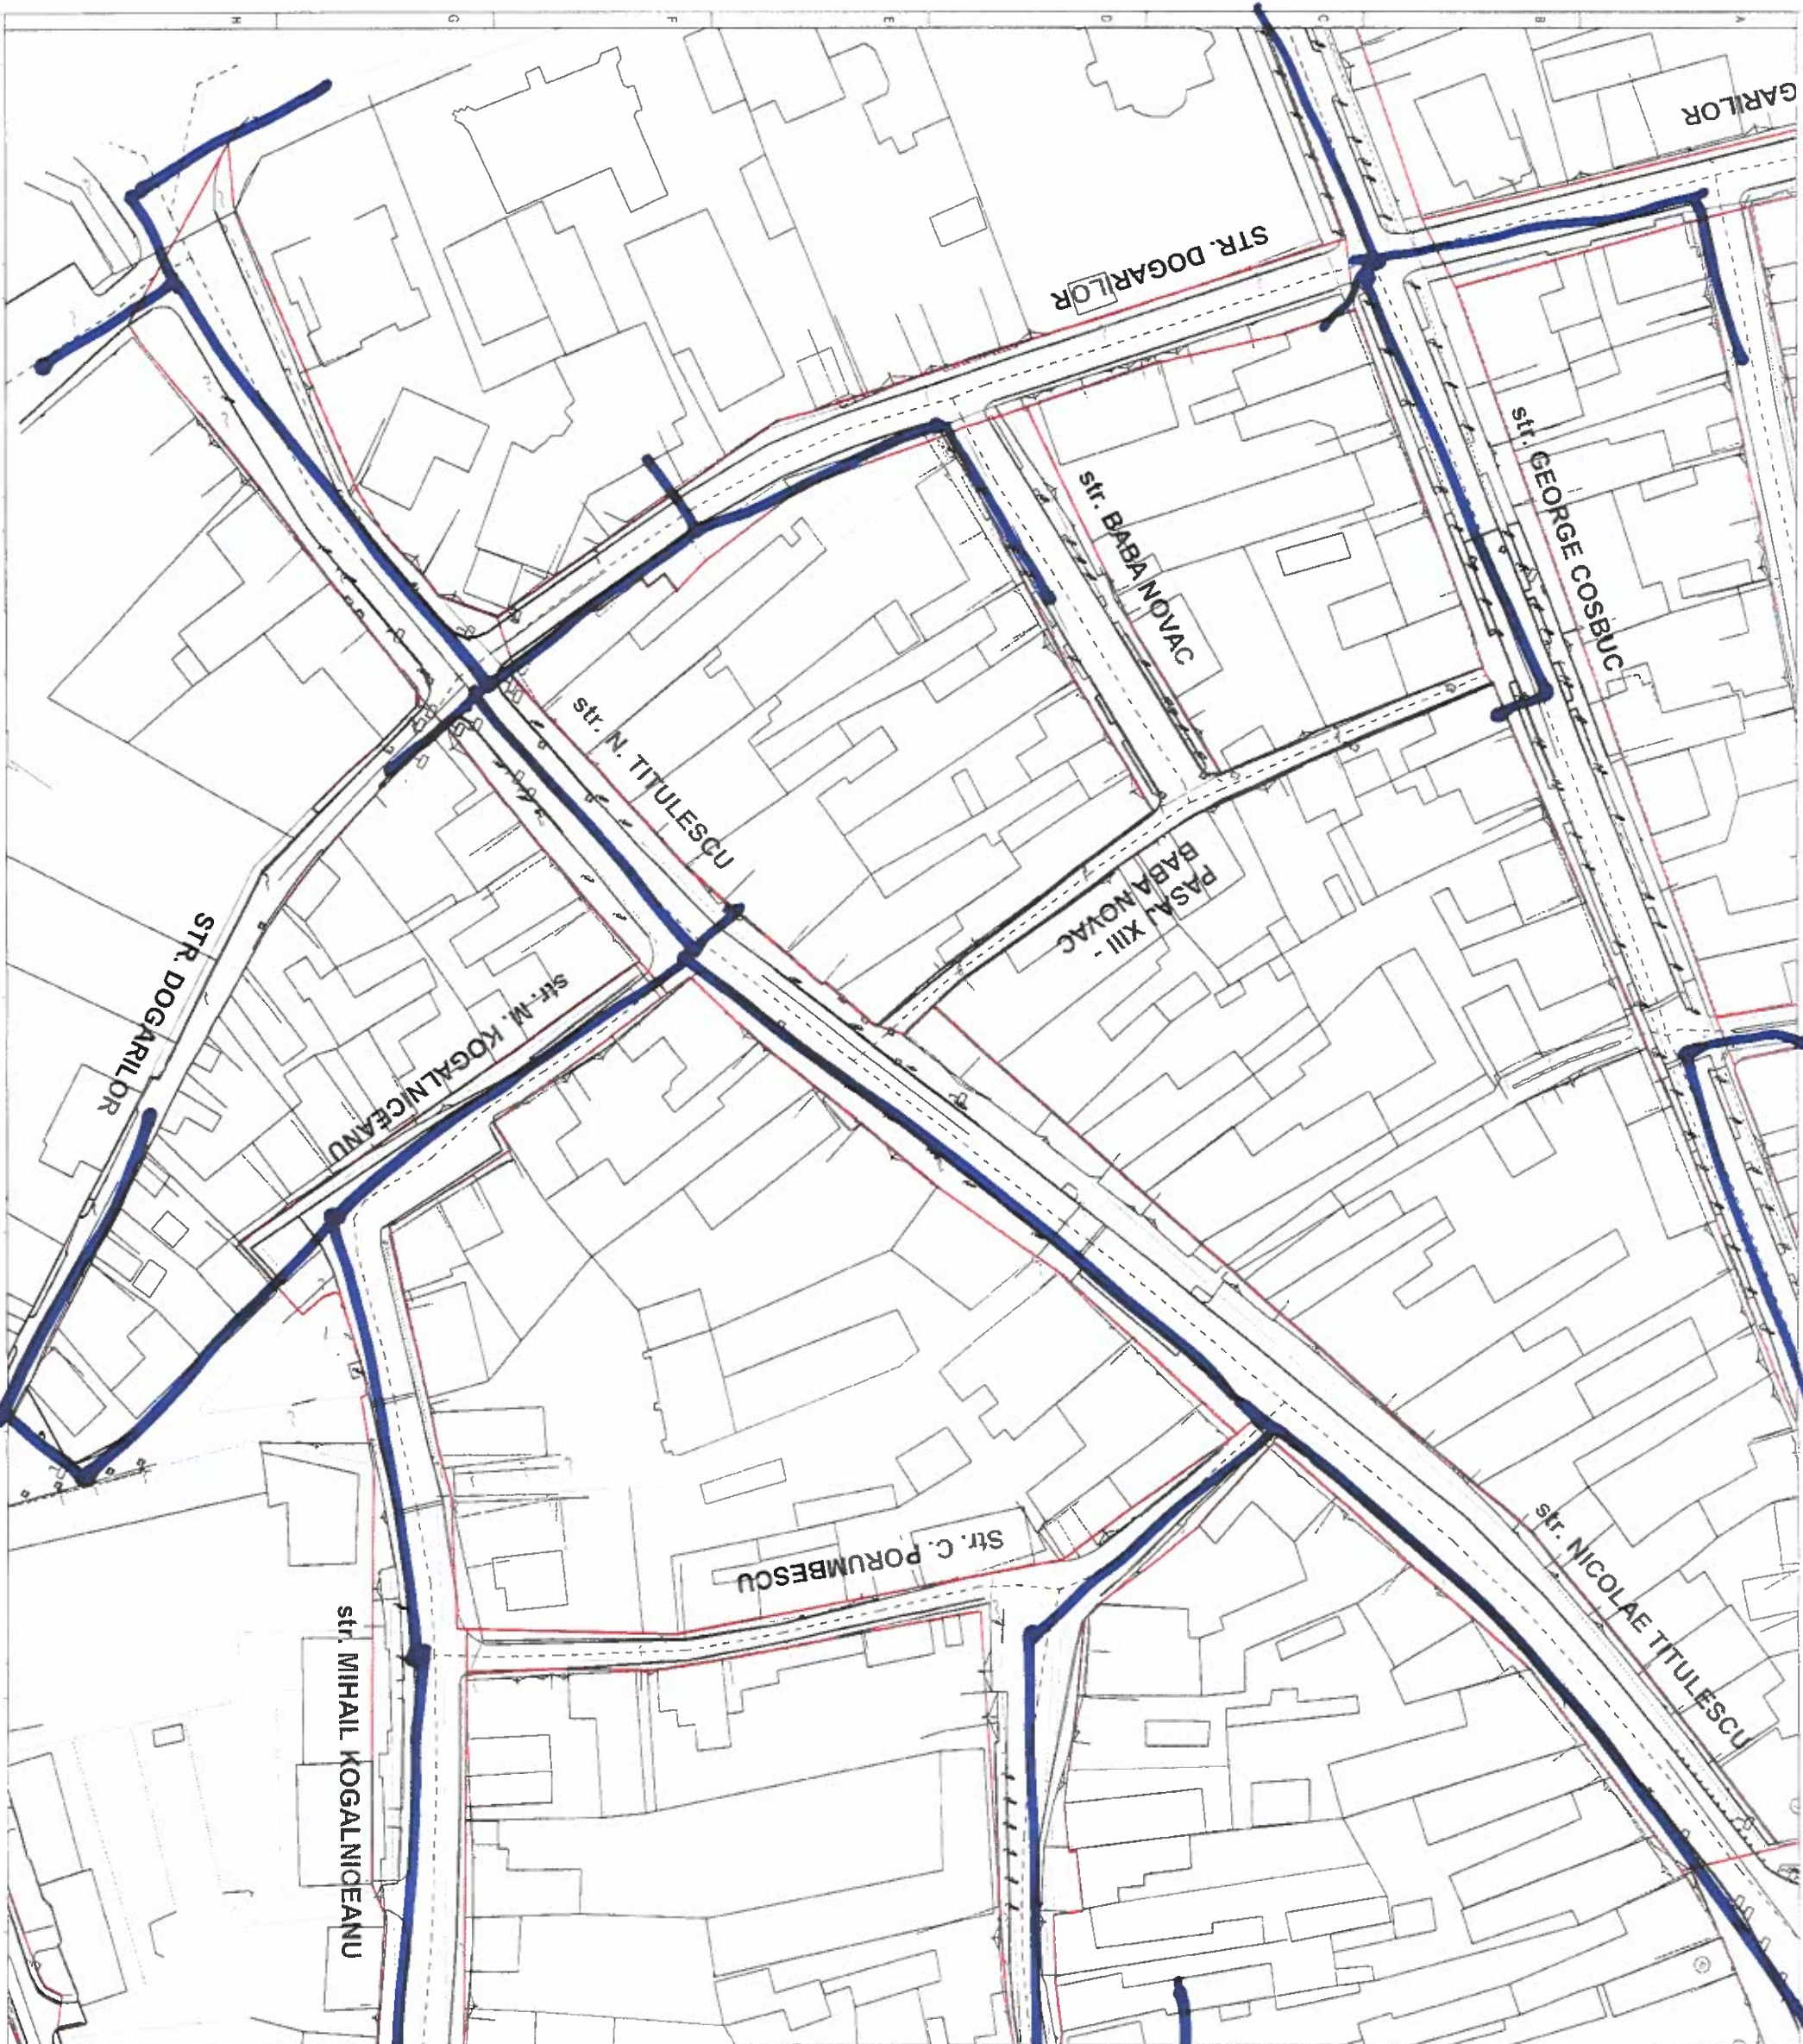

Consiliul Local

OBIECTIVUL DE INVESTIȚII:

Coridor verde de mobilitate urbană în centrul istoric al Municipiului Bistrița
Contract nr. 3 / L / 27.01.2023

BENEFICIAR:

Primăria Municipiului Bistrița
Piața Centrală Nr. 6, 420040 Bistrița
tel. 0263 224 706
primaria@primariabistrița.ro



PROIECTANT GENERAL:

sc Planwerk Arhitectură și Urbanism srl
strada Georges Clemenceau 3
400021, Cluj-Napoca
C.U.I. nr. RO36729230, J124045/2016
tel. 0264 439 488



**PROIECTANT DE SPECIALITATE:
DRUMURI, REȚELE EDILITARE**

s.c. NV construit s.r.l.

SEF PROIECT:
arh. Benjamin KOHL

PROIECTAT:
arh. Benjamin KOHL

Plan de Situație - str. N. Titulescu, str. Dogarilor (tronsoane 2)

Faza:
AVIZE


Data:
2023

Proiect nr:
A51 BN

Scara:
1:1000

Planșa nr:
A08



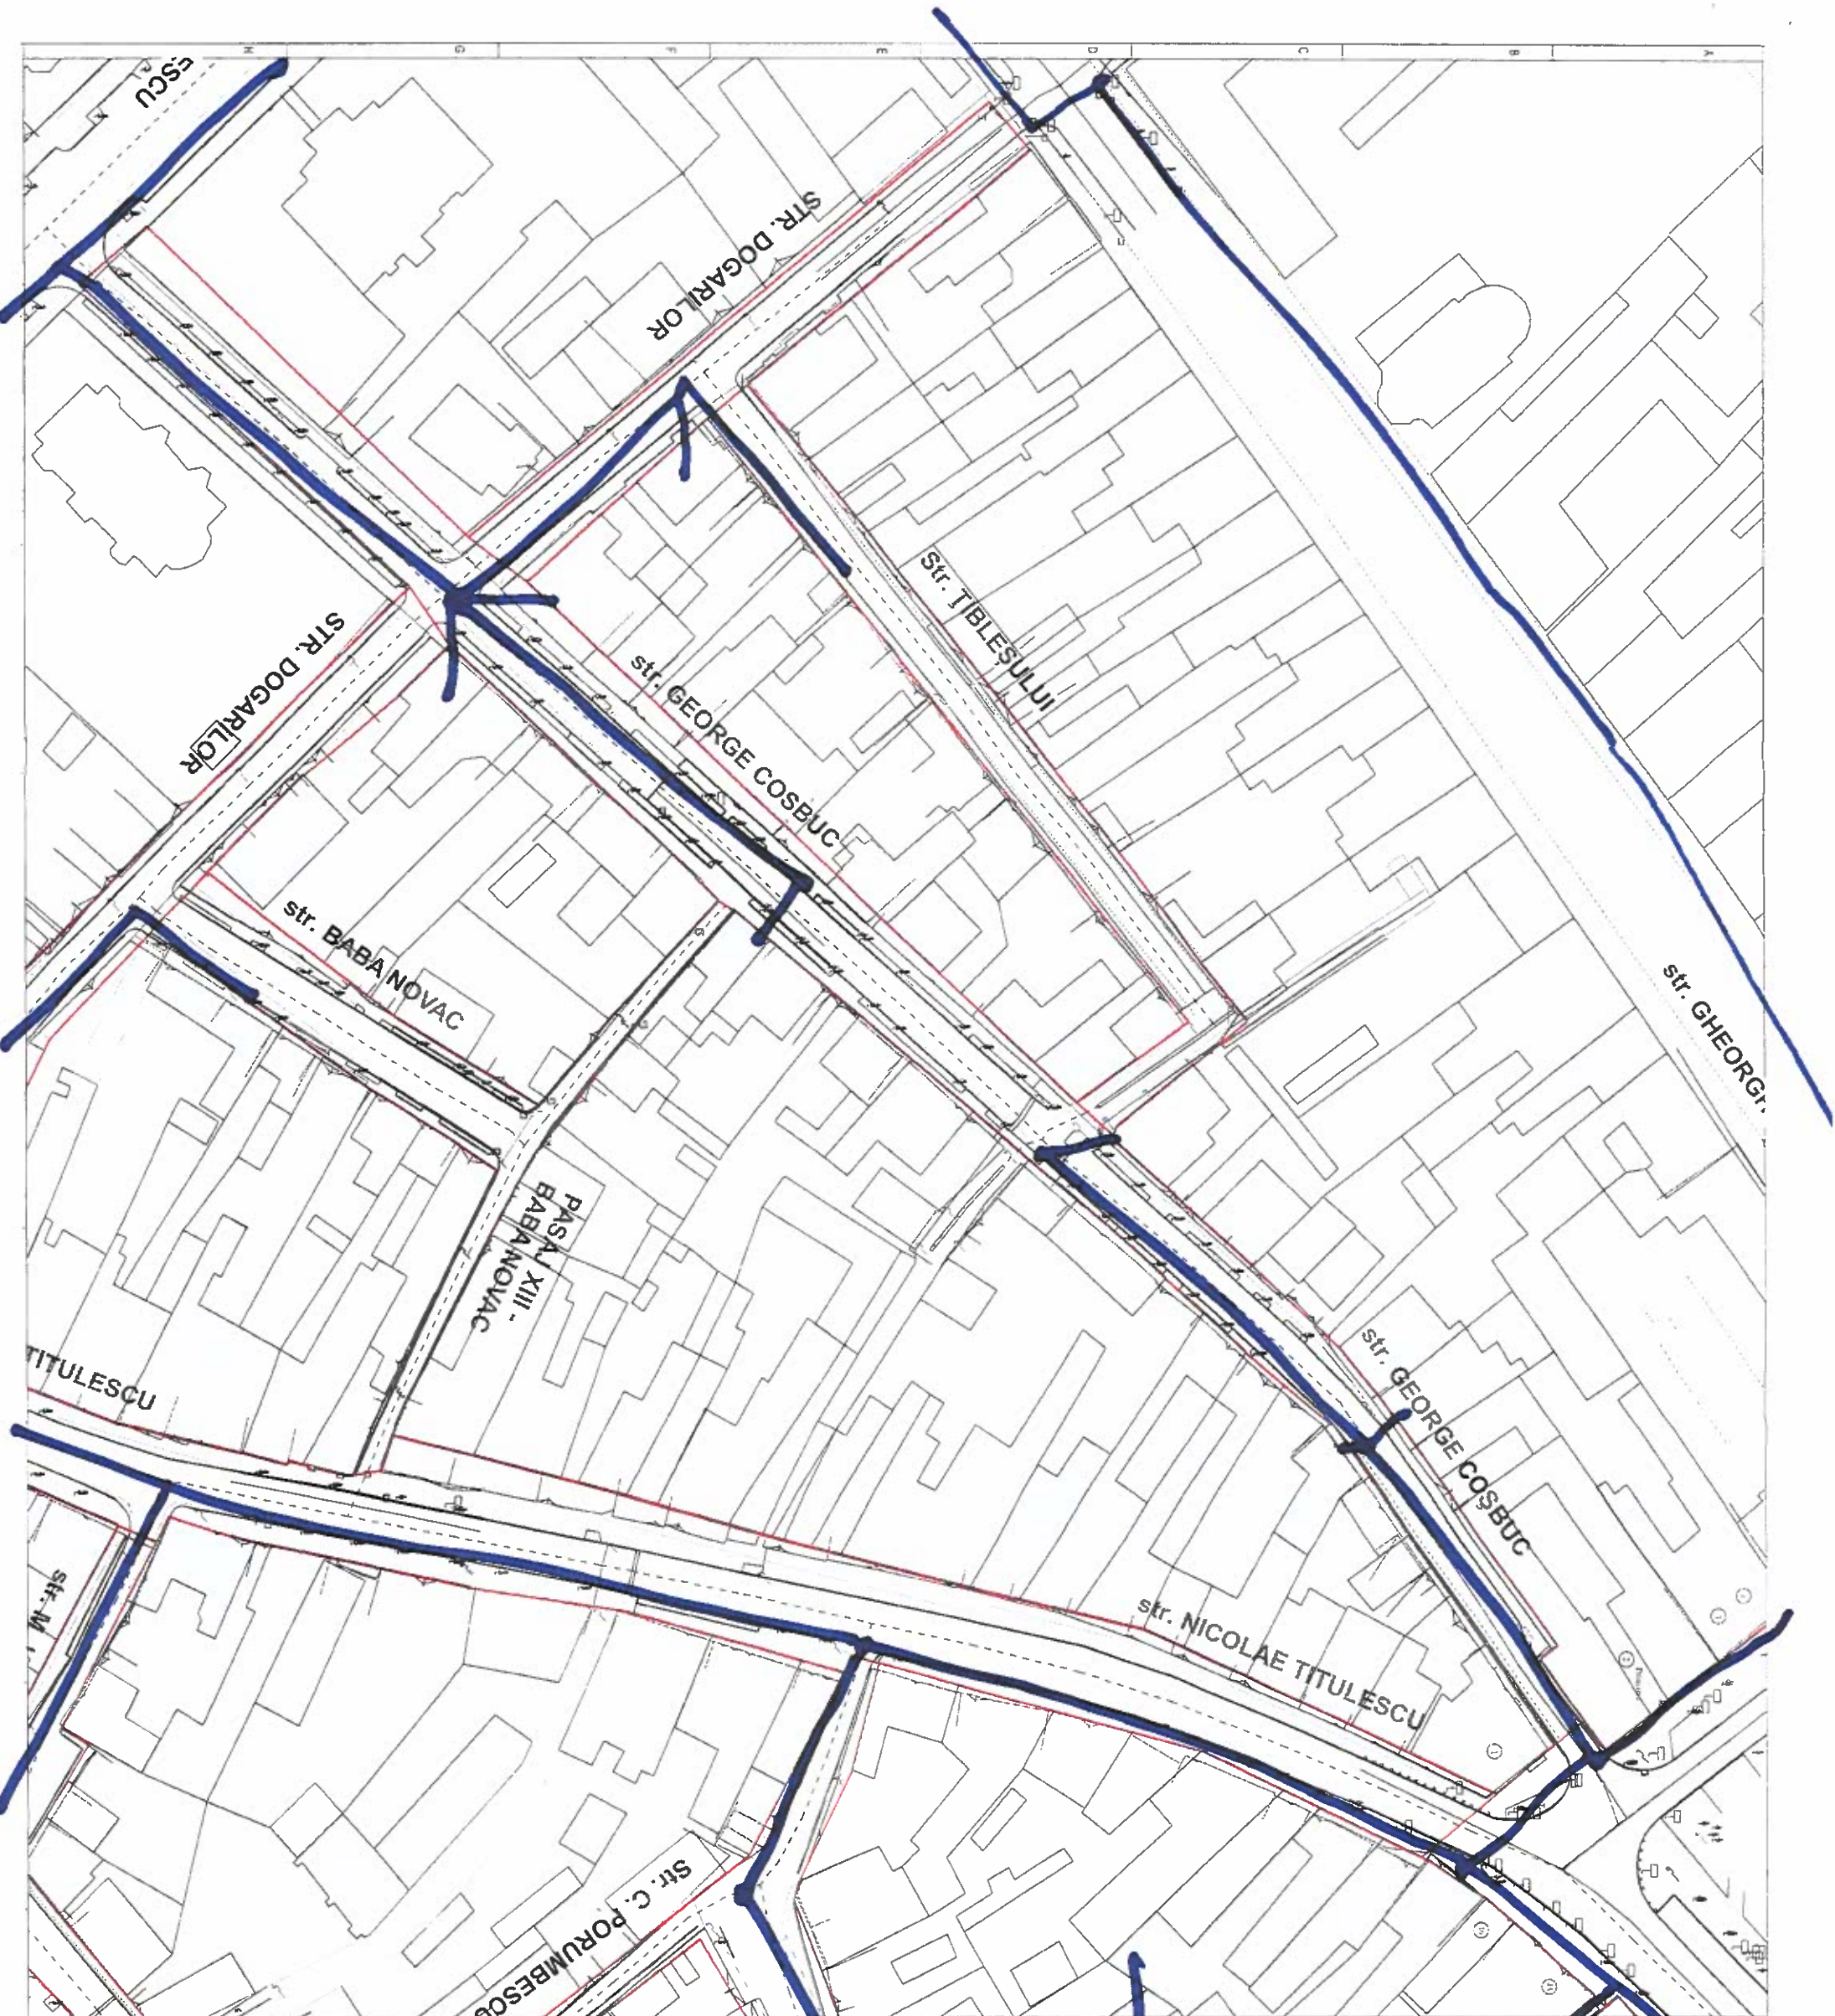

Caractistică 12

OBIECTIVUL DE INVESTIȚII:

Coridor verde de mobilitate urbană în centrul istoric al Municipiului Bistrița
Contract nr. 3 / L / 27.01.2023

BENEFICIAR:

Primăria Municipiului Bistrița
Piața Centrală Nr. 6, 420040 Bistrița
tel.: 0263 224 706
primaria@primariabistrita.ro



PROIECTANT GENERAL:

Sc Planwerk Arhitectură și Urbanism srl
strada Georges Clemenceau 3,
400021, Cluj-Napoca
C.U.I. nr. RO36729230, J124045/2016
tel. 0264 439 488



**PROIECTANT DE SPECIALITATE:
DRUMURI, REȚELE EDILITARE**

S.C. NV construct s.r.l.

SEF PROIECT:
arh. Benjamin KOHL

PROIECTAT:
arh. Benjamin KOHL

Plan de Situație - str. Tiblesului,
str. G. Cosbuc, str. Dogarilor
(tronsoane 3), str. Baba Novac,
Pasaaj XIII


Faza:
AVIZE

Data:
2023

Proiect nr.:
A 51 BN

Scara:
1:1000

Planșa nr.:
A07

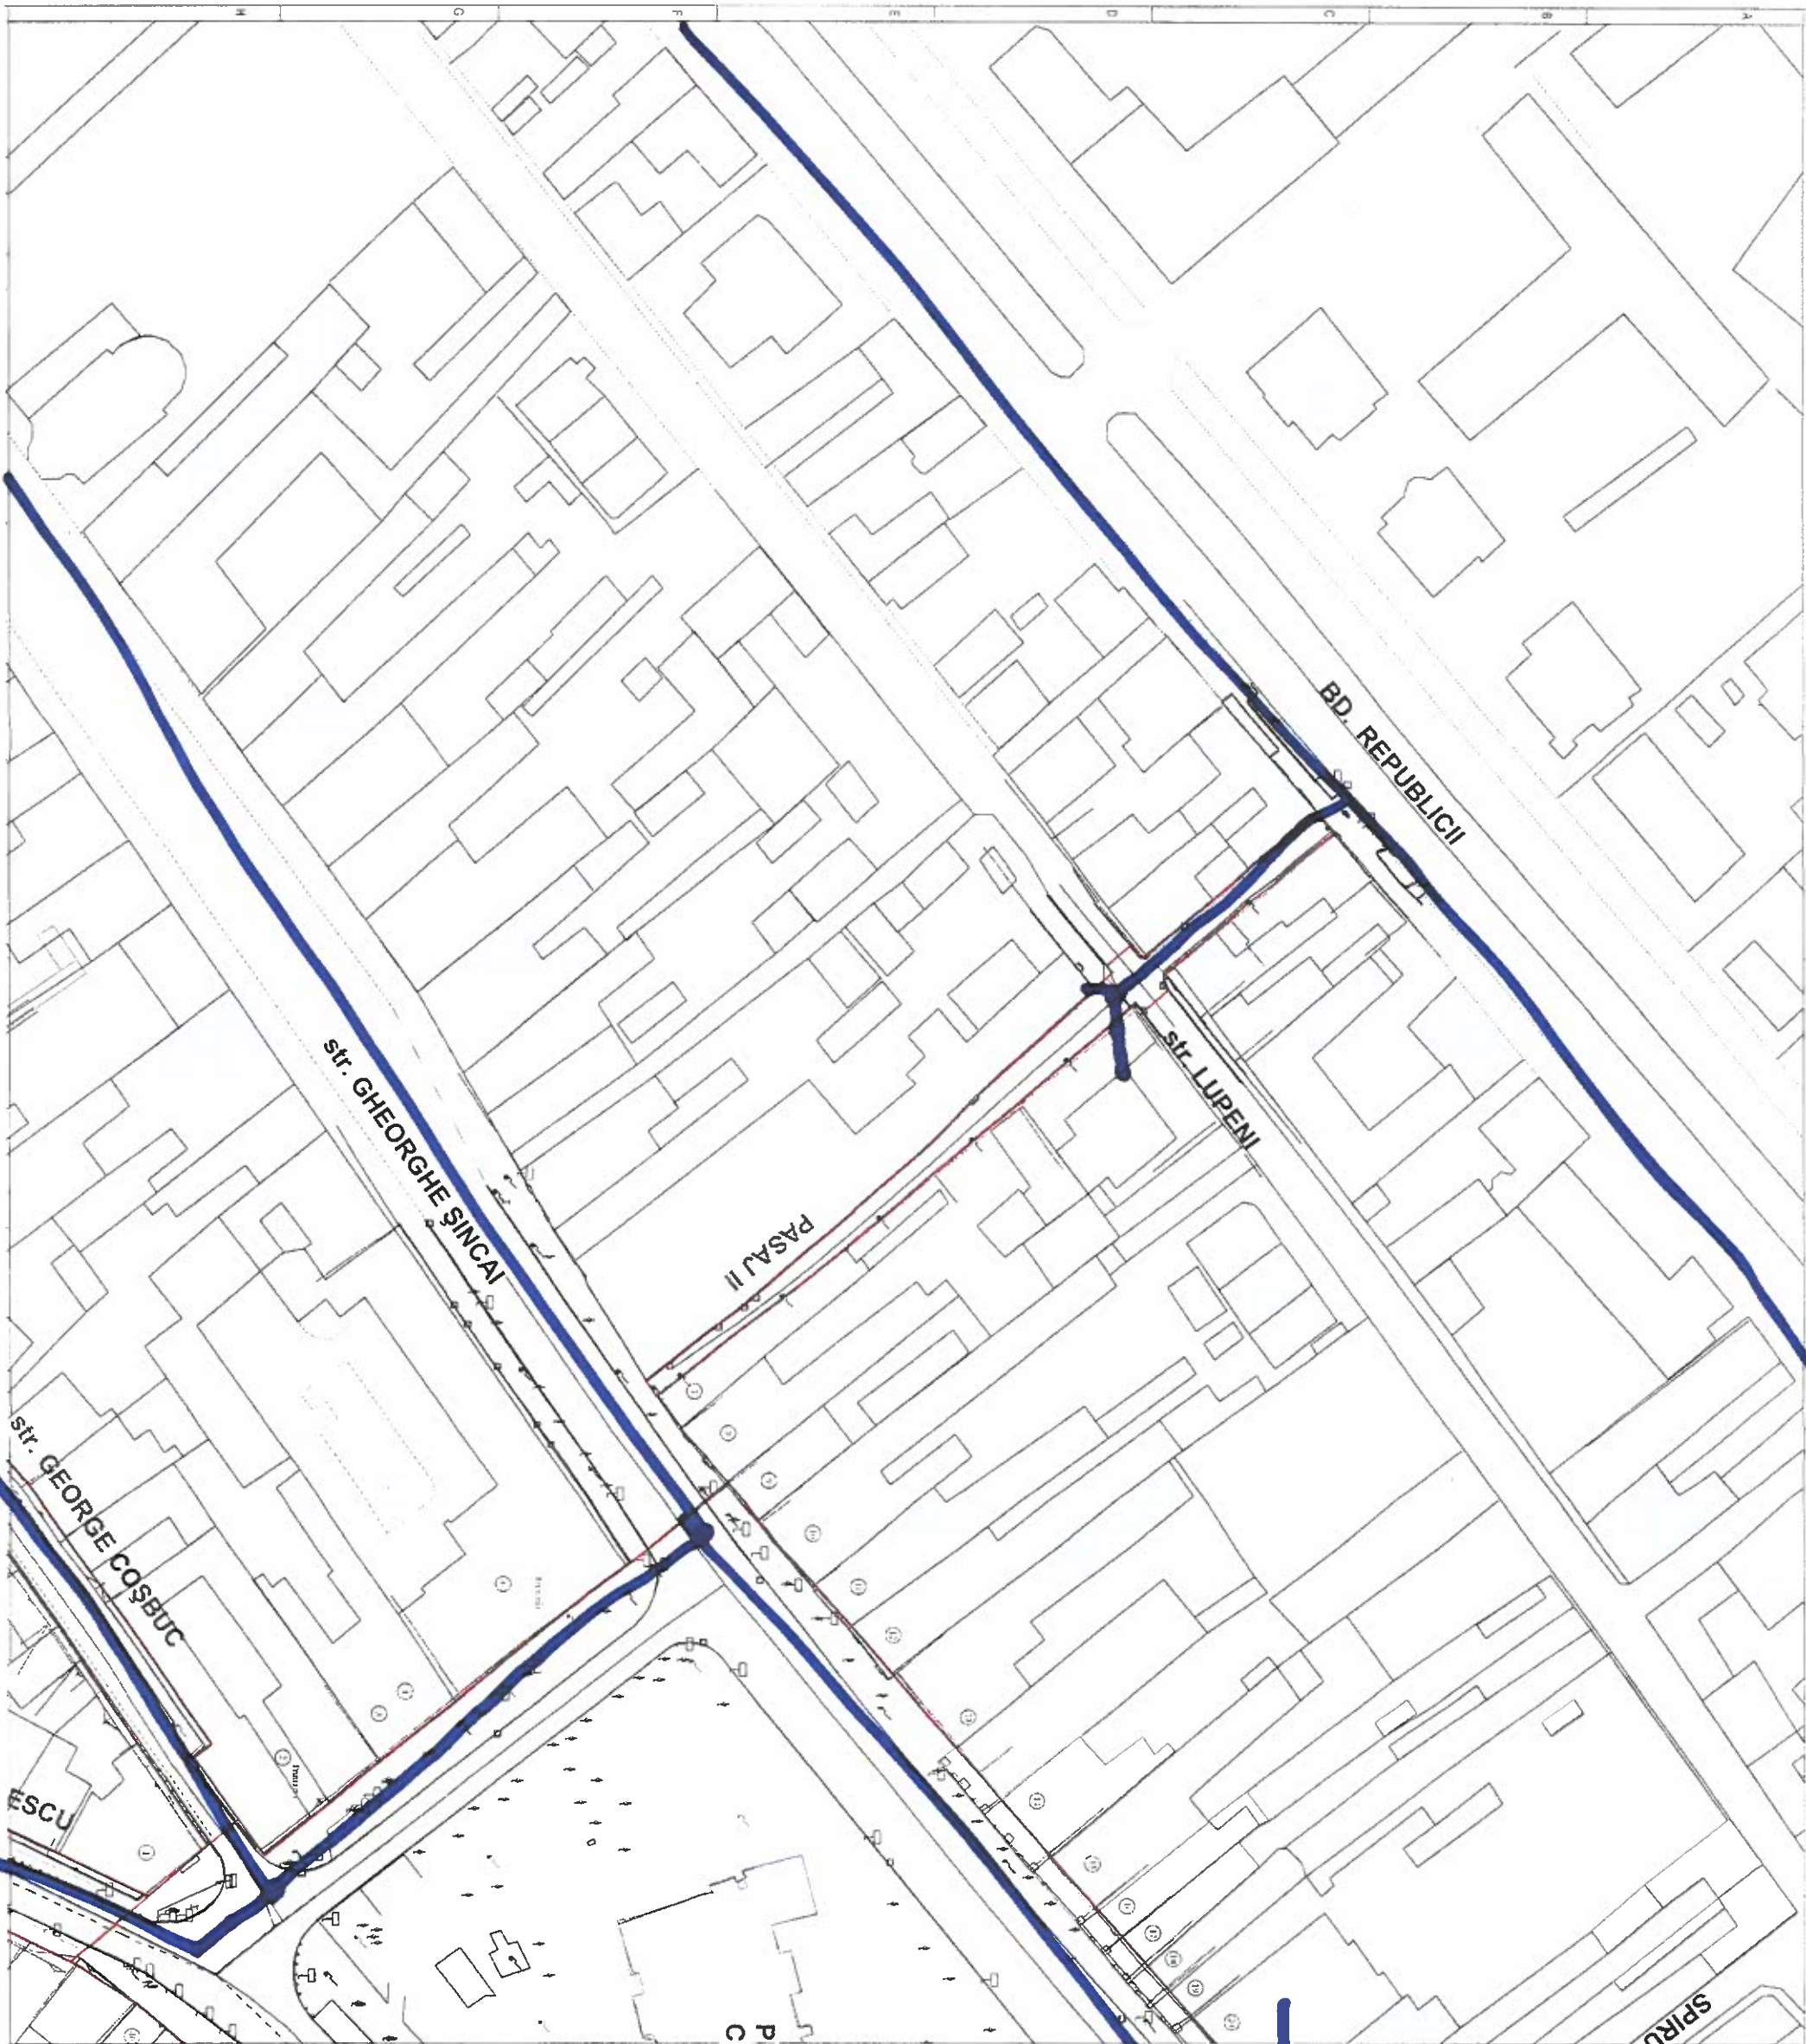

Orange Romania Communications
TECHNOLOGY & INFORMATION
6
Consultant

OBIECTIVUL DE INVESTIȚII:

Coridor verde de mobilitate urbană în centrul istoric al Municipiului Bistrița
Contract nr. 3 / L / 27.01.2023

BENEFICIAR:

Primăria Municipiului Bistrița
Piața Centrală Nr. 6 420040 Bistrița
tel.: 0263 224 706
primaria@primariabistrița.ro



PROIECTANT GENERAL:

sc Planwerk Arhitectură și Urbanism srl
strada Georges Clémenceau 3,
400021, Cluj-Napoca
C.U.I. nr. RO36729230, J124045/2016
tel. 0264 439 488



**PROIECTANT DE SPECIALITATE:
DRUMURI, REȚELE EDILITARE**

s.c. NV construct s.r.l.

SEF PROIECT:
arh. Benjamin KOHL

PROIECTAT:
arh. Benjamin KOHL

Benjamin Kohl

Plan de Situație - Pasaj II

Faza:
AVIZE
Data:
2023

Proiect nr.: A51 BN
Scara: 1:1000
Planșa nr.: A06



Caută-te în

OBIECTIVUL DE INVESTIȚII:

Coridor verde de mobilitate urbană în centrul istoric al Municipiului Bistrița
Contract nr. 3 / L / 27.01.2023

BENEFICIAR:

Primăria Municipiului Bistrița
Piața Centrală Nr. 6, 420040 Bistrița
tel.: 0263 224 706
primaria@primariabistrita.ro



PROIECTANT GENERAL:

sc Planwerk Arhitectură și Urbanism srl
strada Georges Clemenceau 3,
400021, Cluj-Napoca
C.U.I. nr. RO36729230, J124045/2016
tel. 0264 439 488



PROIECTANT DE SPECIALITATE:
DRUMURI, REȚELE EDILITARE

s.c. NV construct s.r.l.

SEF PROIECT:
arh. Benjamin KOHL

PROIECTAT:
arh. Benjamin KOHL

Handwritten signature: F. Kohl

Plan de Situație - Pasaj VII


Faza:
AVIZE


Data:
2023

Proiect nr.:
A.51 BN

Scara:
1:1000

Planșa nr.:
A05

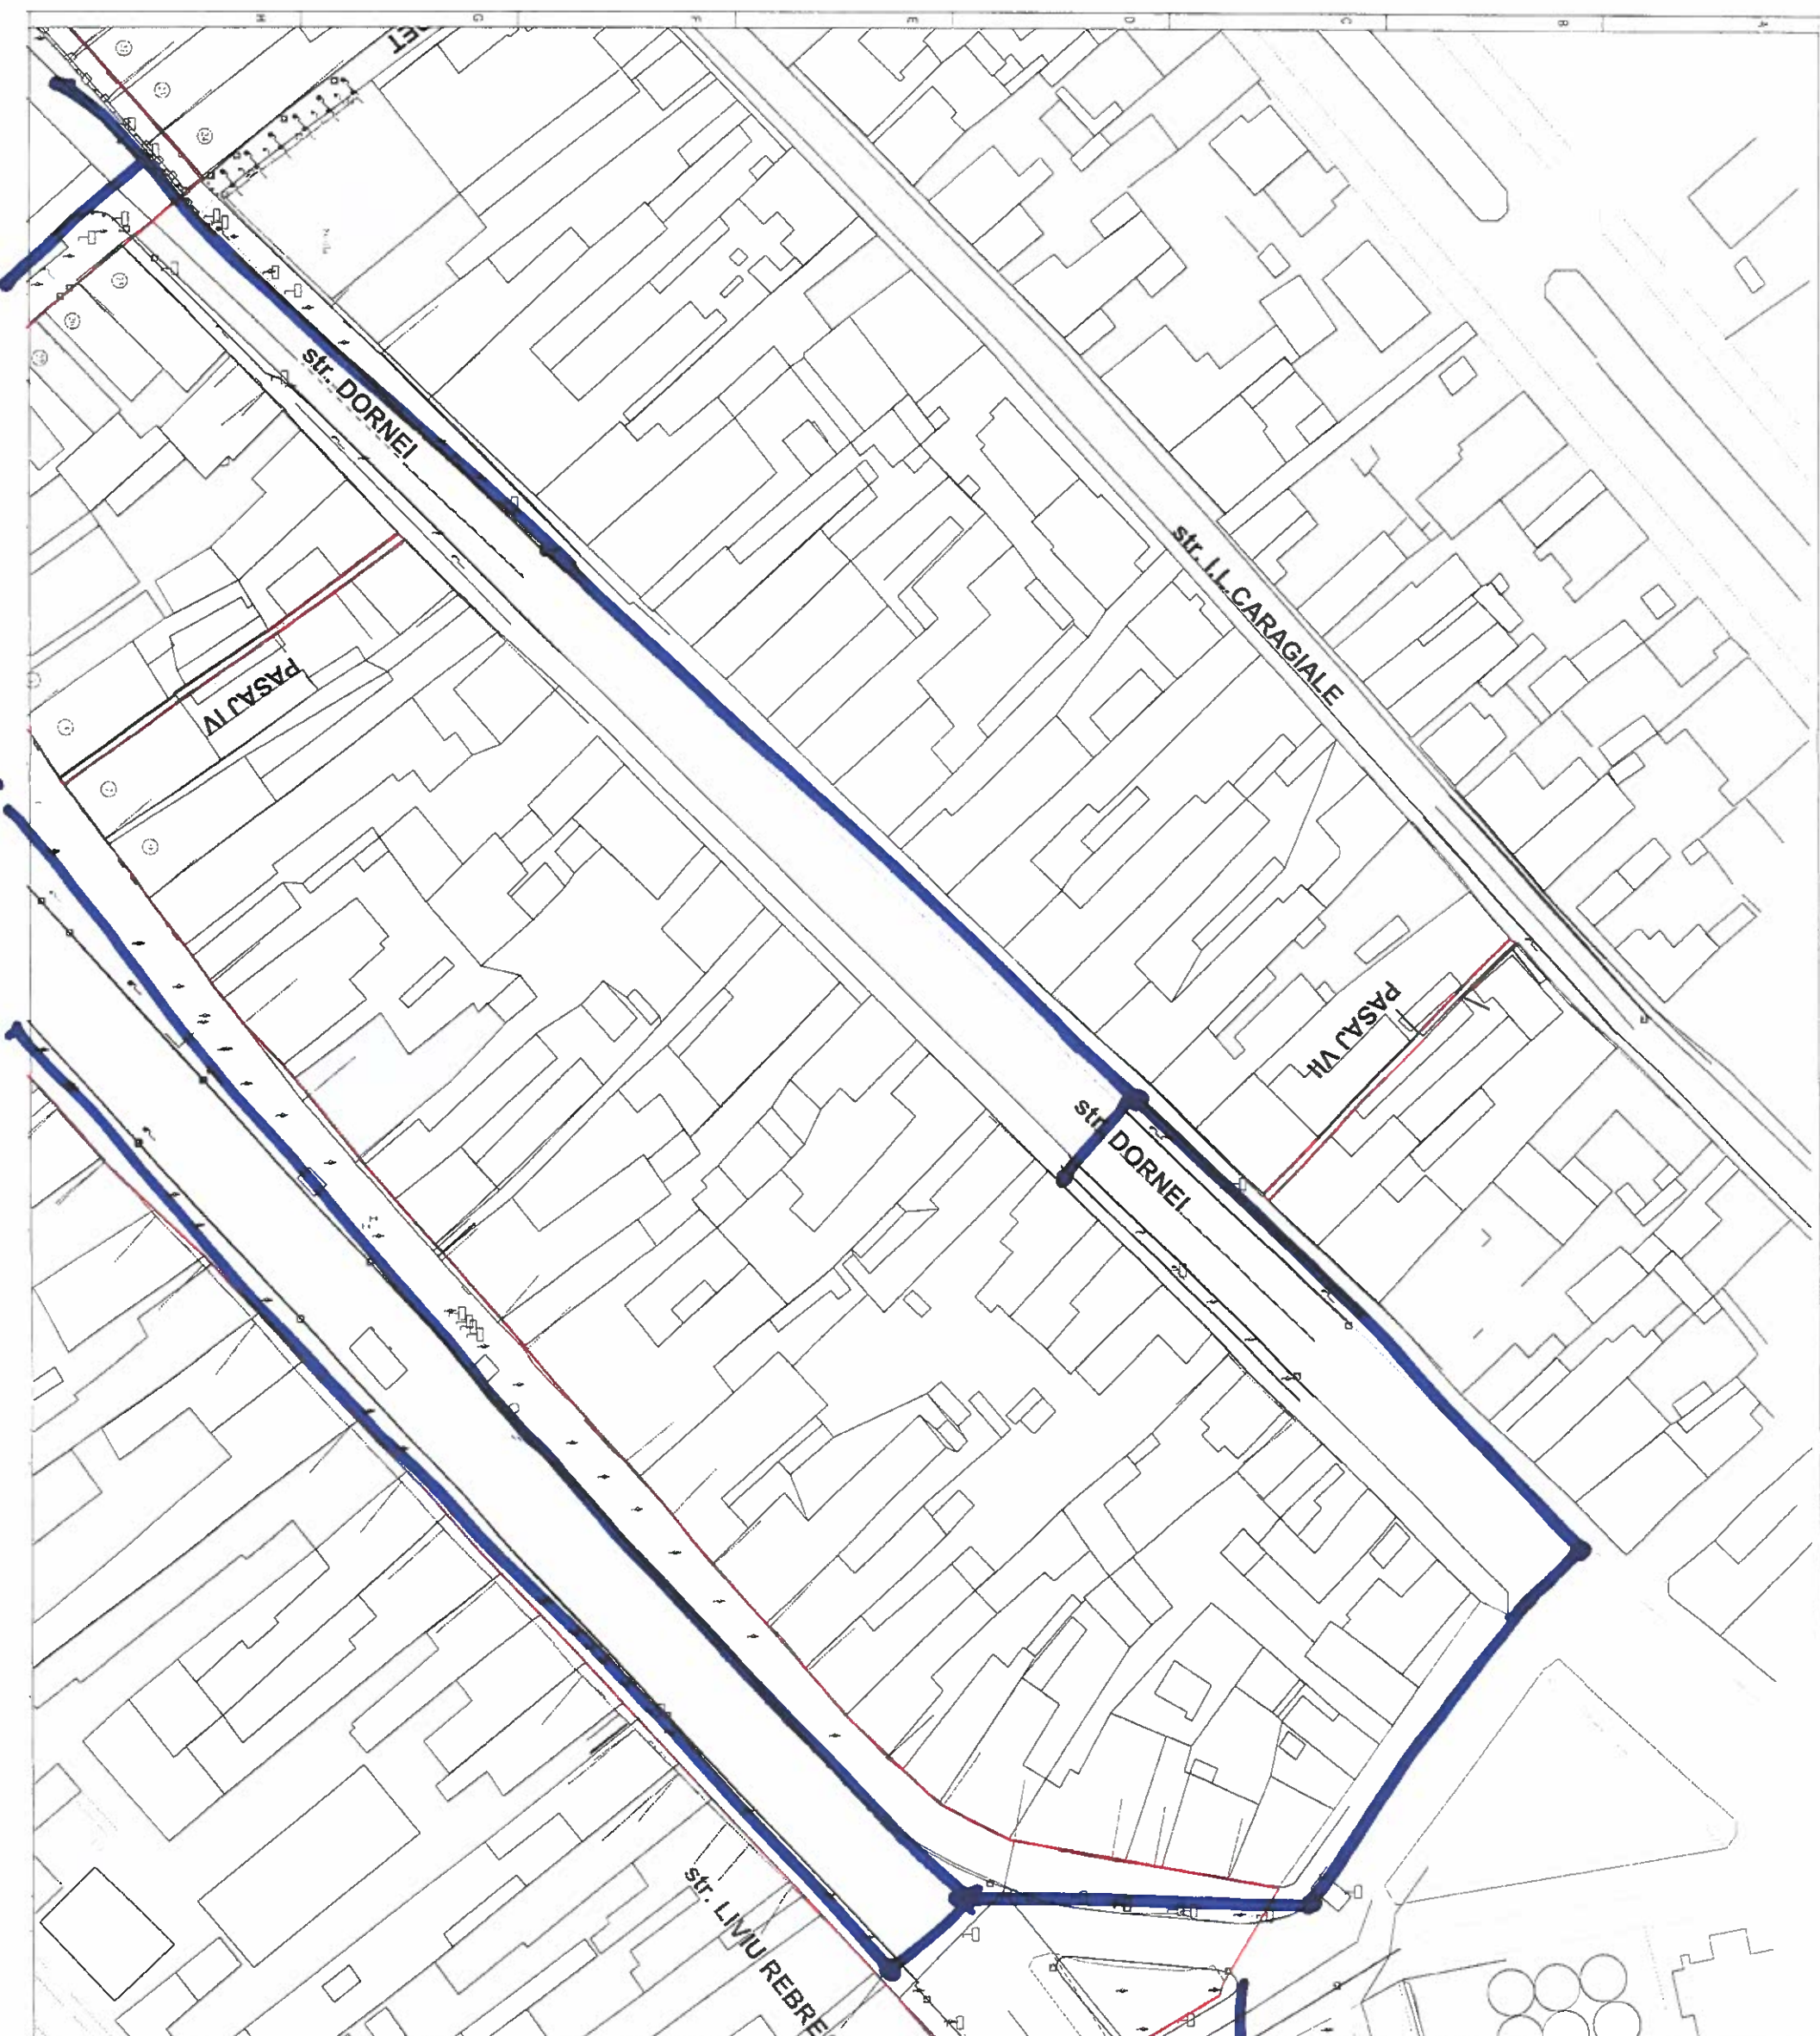

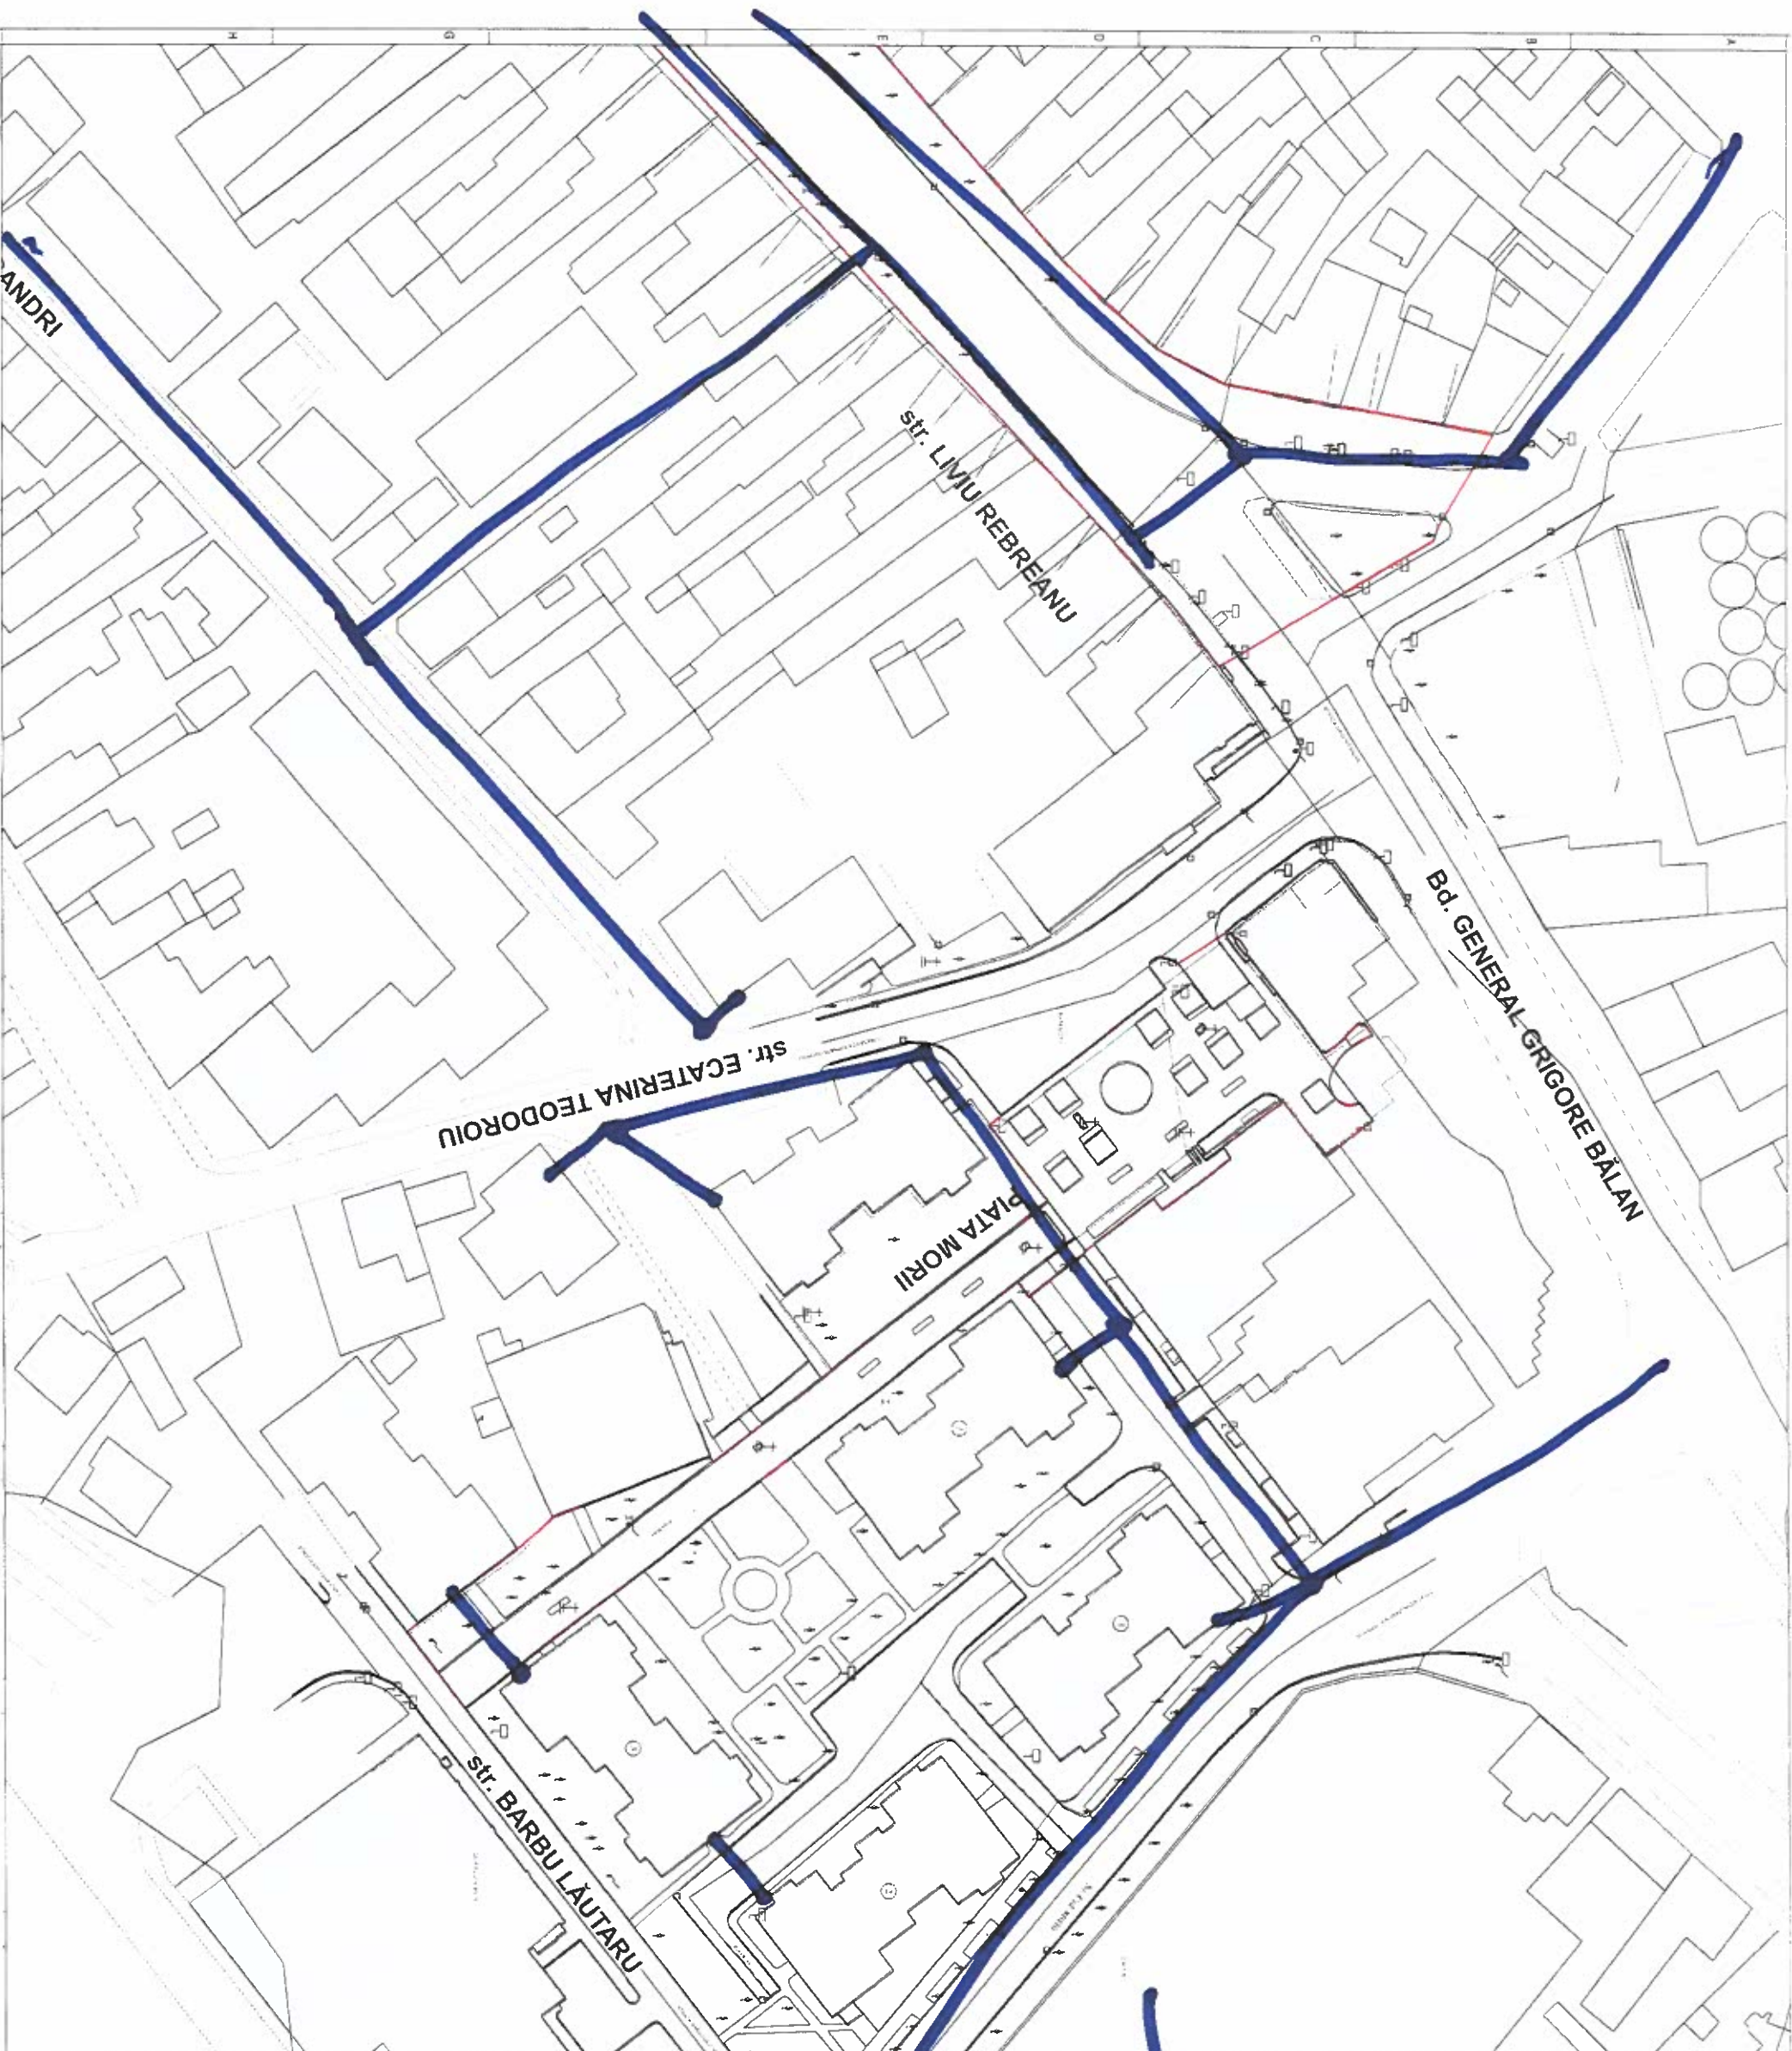

Calificativ Te

OBIECTIVUL DE INVESTIȚII:

Coridor verde de mobilitate urbană în centrul istoric
al Municipiului Bistrița
Contract nr. 3 / L / 27.01.2023

BENEFICIAR:

Primăria Municipiului Bistrița
Piața Centrală Nr. 6, 420040 Bistrița
tel.: 0263 224 706
primaria@primariabistrița.ro



PROIECTANT GENERAL:

sc Planwerk Arhitectură și Urbanism srl
strada Georges Clemenceau 3,
400021, Cluj-Napoca
C.U.I. nr. RO36729230, 1124045/2016
tel. 0264 439 488



**PROIECTANT DE SPECIALITATE:
DRUMURI, REȚELE EDILITARE**

s.c. NV construit s.r.l.

SEF PROIECT:
arh. Benjamin KOHL

PROIECTAT:
arh. Benjamin KOHL

Benjamin Kohl

Plan de Situație - Piața Morii


Faza:
AVIZE

Data:
2023

Proiect nr.:
A.51 BN

Scara:
1:1000

Planșa nr.:
A04

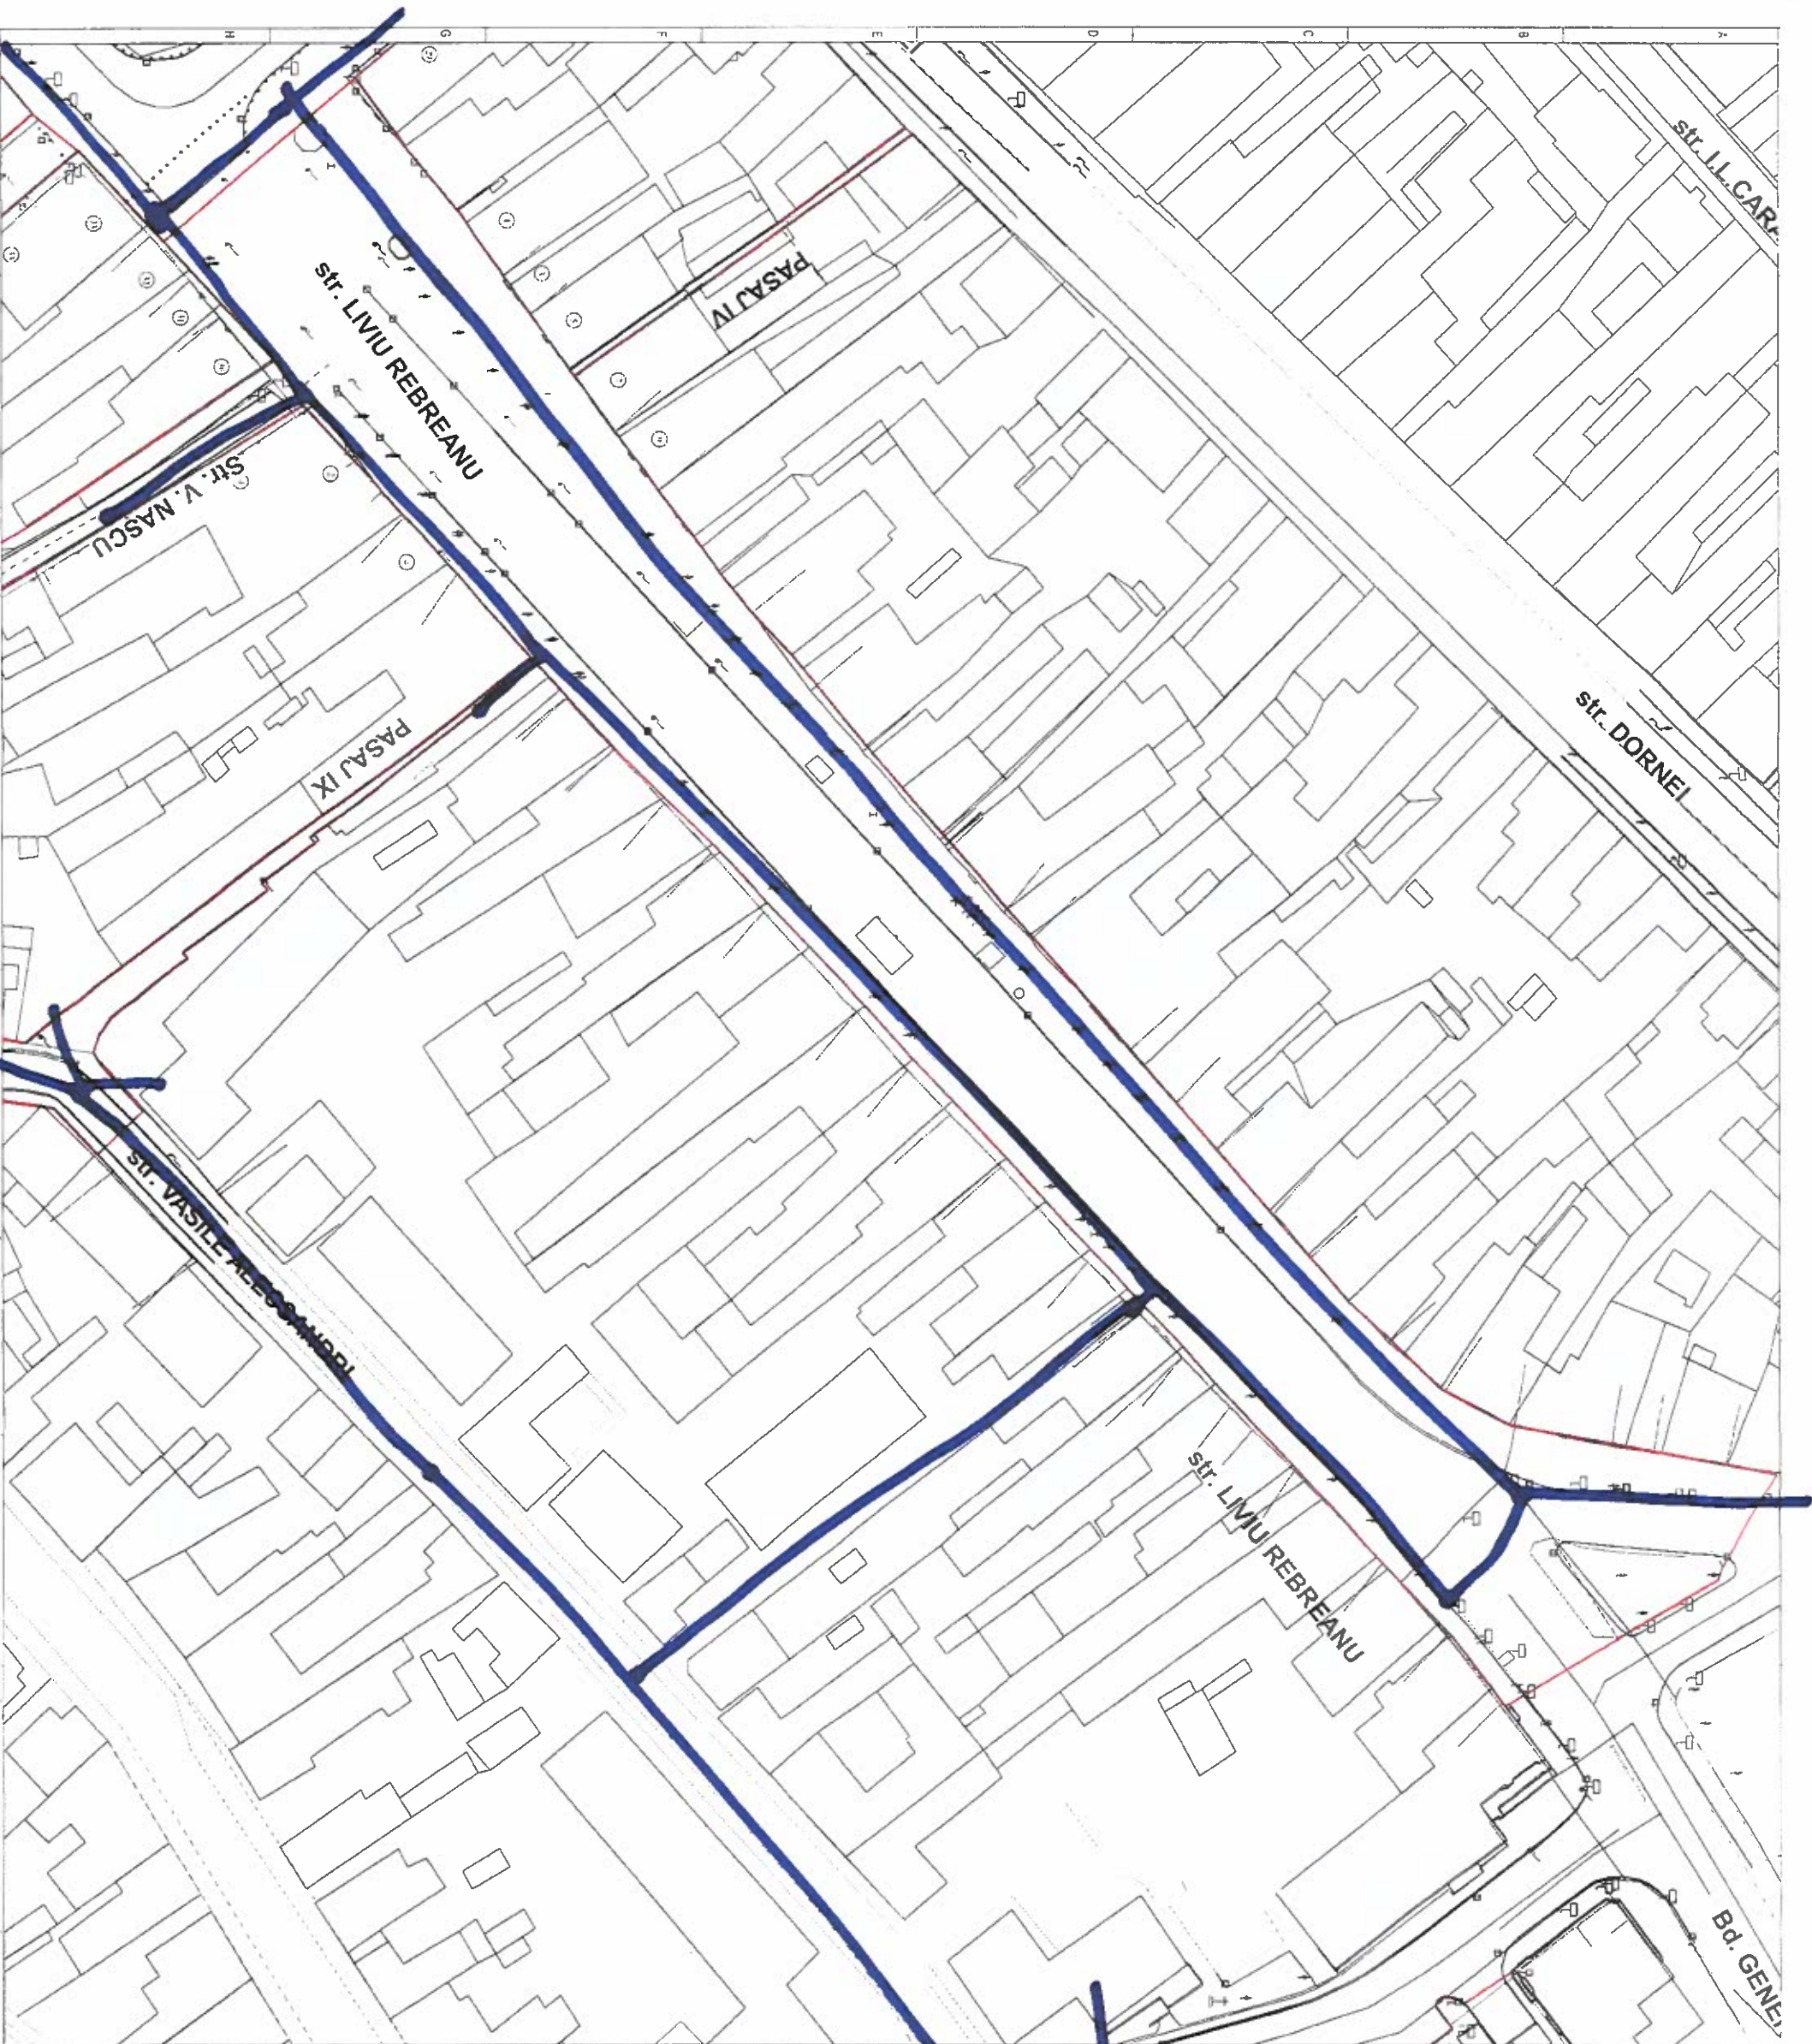

Caudeyache R

OBIECTIVUL DE INVESTIȚII:

Coridor verde de mobilitate urbană în centrul istoric al Municipiului Bistrița
Contract nr. 3 / L / 27.01.2023

BENEFICIAR:

Primăria Municipiului Bistrița
Piața Centrală Nr. 6, 420040 Bistrița
tel.: 0263 224 706
primaria@primariabistrița.ro



PROIECTANT GENERAL:

sc Planwerk Arhitectură și Urbanism srl
strada Georges Clemenceau 3
400021, Cluj-Napoca
C.U.I. nr. RO36729230, J124045/2016
tel. 0264 439 488



**PROIECTANT DE SPECIALITATE:
DRUMURI, REȚELE EDILITARE**

s.c. NV construct s.r.l.

SEF PROIECT:
arch. Benjamin KOHL

PROIECTAT:
arch. Benjamin KOHL

Stoile

Plan de Situație - str. L. Rebreanu,
Pasaj IV, Pasaj IX


Faza:
AVIZE

Data:
2023

Proiect nr:
A51 BN

Scara:
1:1000

Planșa nr:
A03

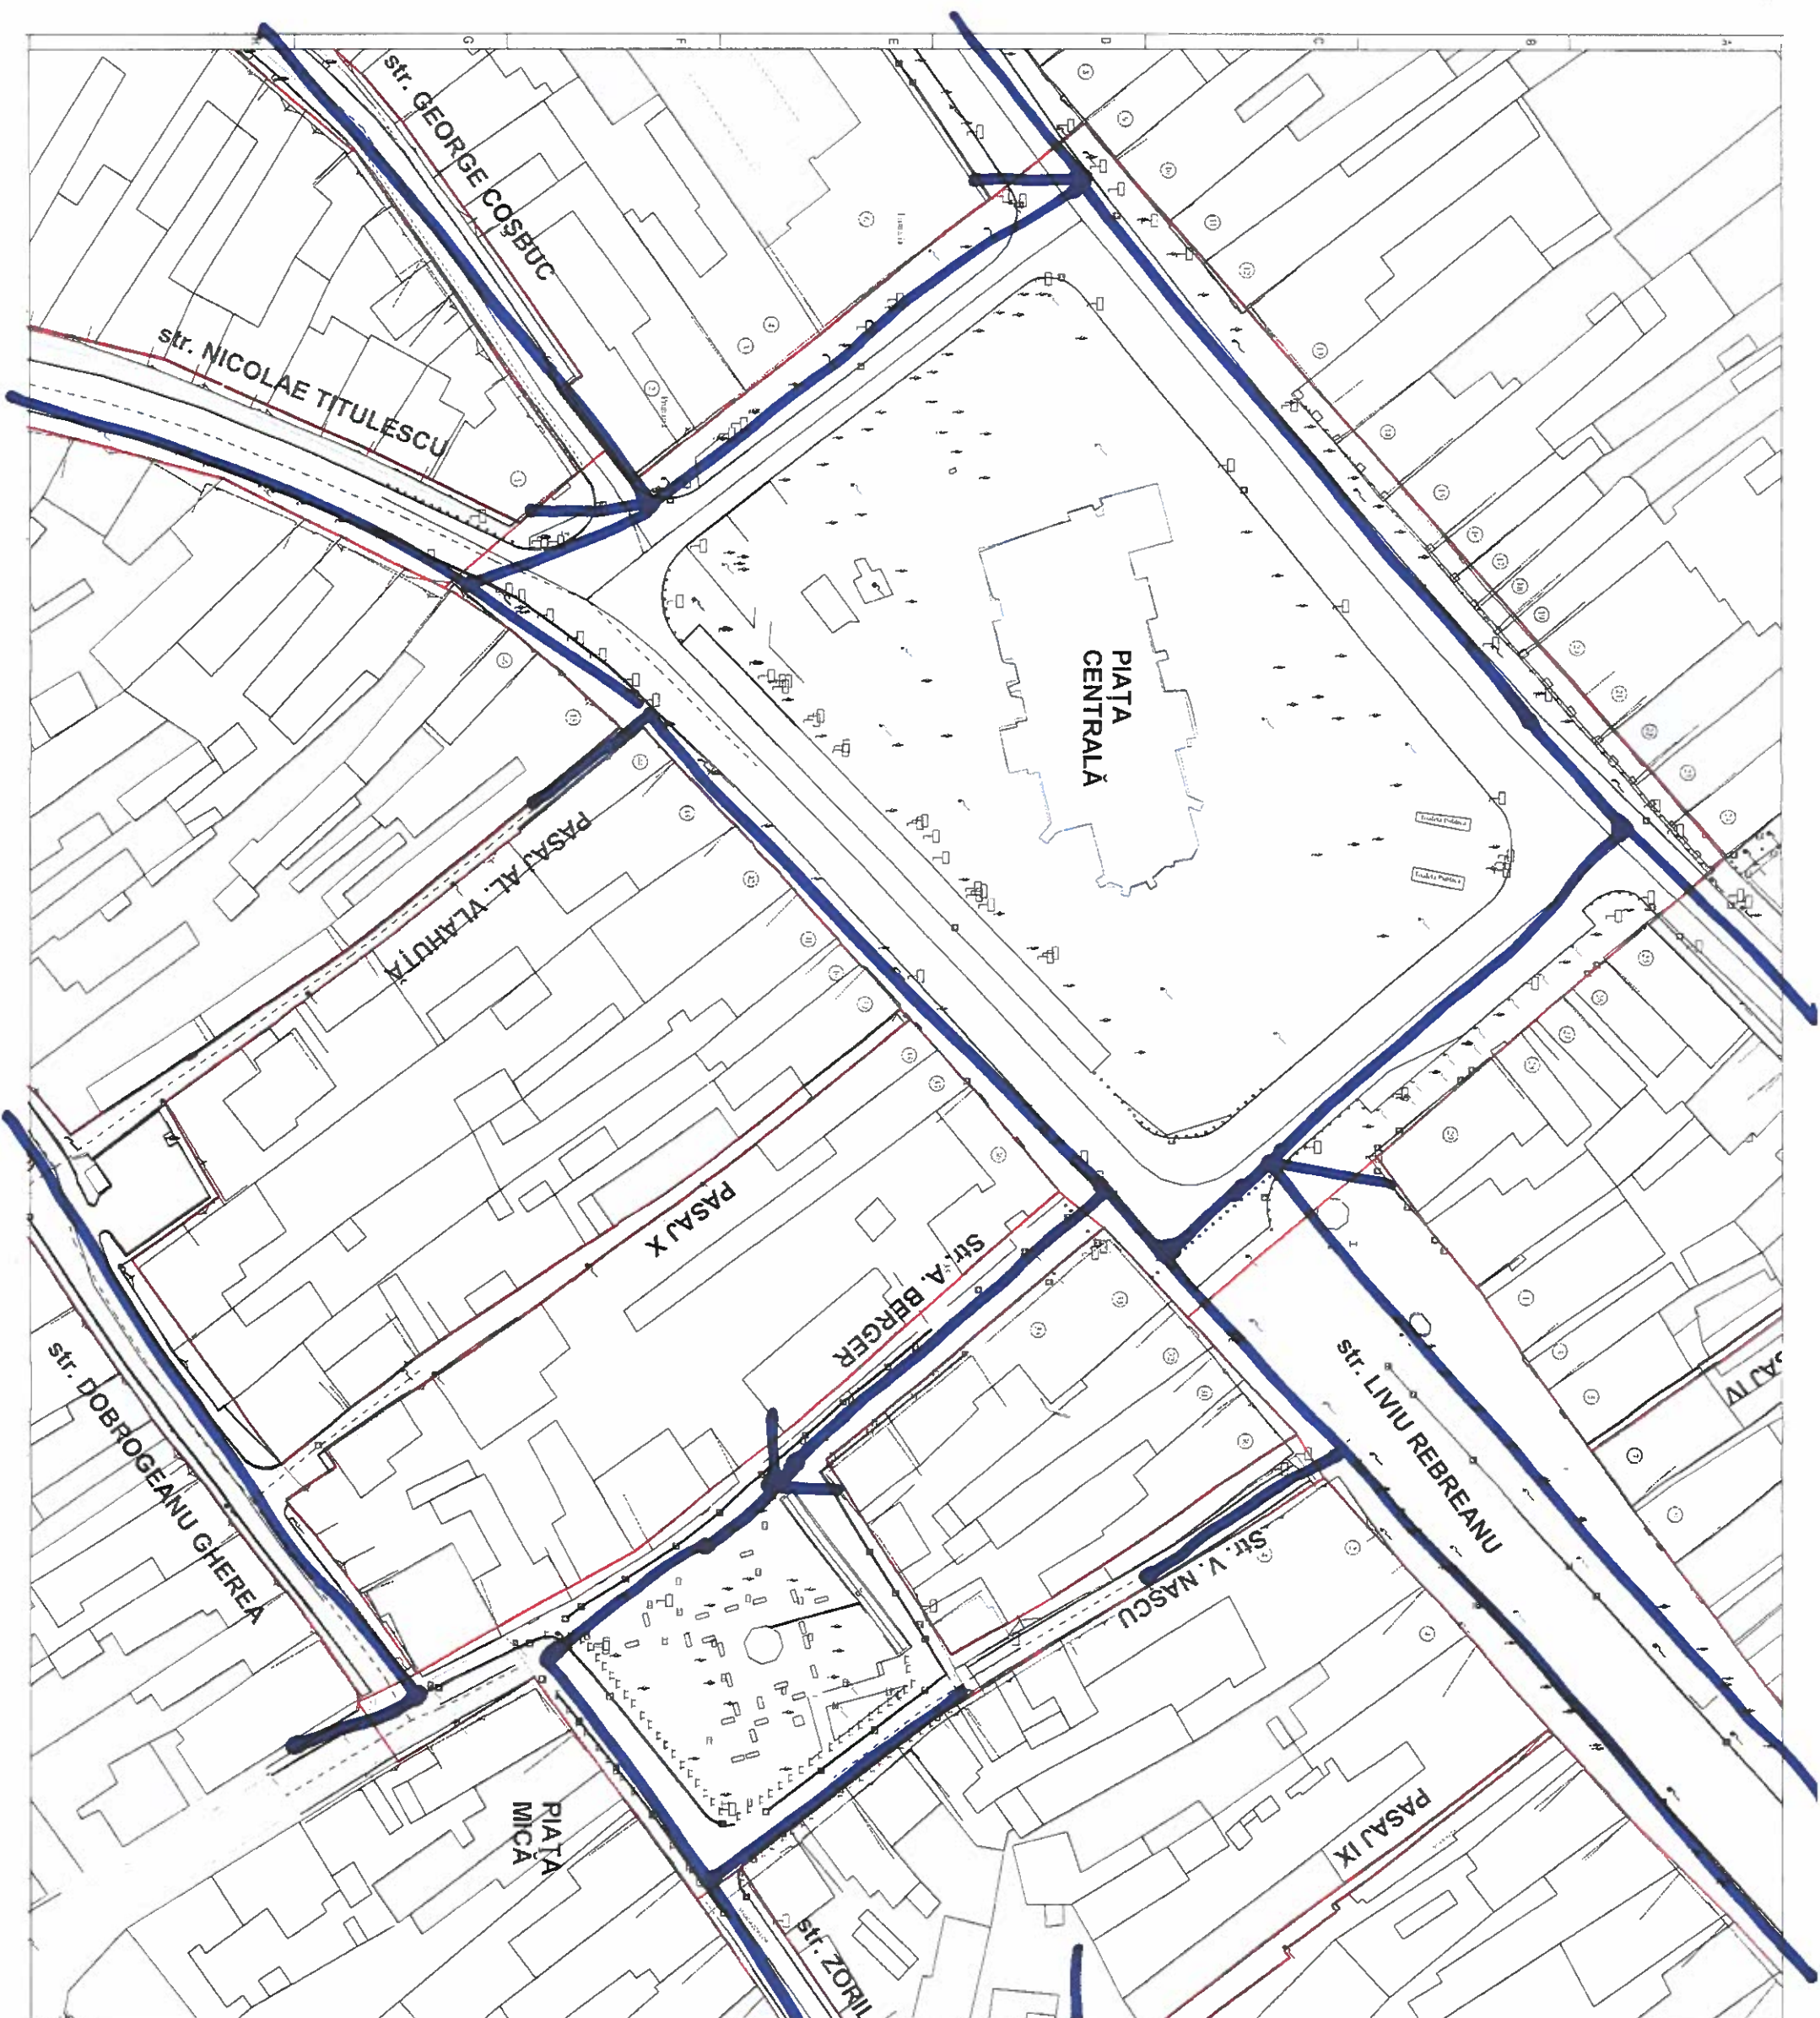

Calitate

OBIECTIVUL DE INVESTIȚII:

Coridor verde de mobilitate urbană în centrul istoric al Municipiului Bistrița
Contract nr. 3 / L / 27.01.2023

BENEFICIAR:

Municipiul Bistrița
Piața Centrală Nr. 6, 420040 Bistrița
tel.: 0263 224 706
primaria@primariabistrița.ro



PROIECTANT GENERAL:

sc Planwerk Arhitectură și Urbanism srl
strada Georges Clemenceau 3,
400021, Cluj-Napoca
C.U.I. nr RO36729230, J124045/2016
tel 0264 439 488



PROIECTANT DE SPECIALITATE:
DRUMURI, REȚELE EDILITARE

s.c. NV construct s.r.l.

SEF PROIECT:
arh. Benjamin KOHL

PROIECTAT:
arh. Benjamin KOHL

Plan de Situație - Piața Centrală,
Pasaaj A. Vlahtuța, Pasaaj X, str. A.
Berger, str. V. Nascu, Piața Mică

Faza:
AVIZE

Data:
2023

Proiect nr:
A 51 BN

Scara:
1:1000

Planșa nr:
A02