

CORIDOR VERDE DE MOBILITATE URBANĂ ÎN CENTRUL ISTORIC AL MUNICIPIULUI BISTRIȚA”

DOCUMENTAȚIA DE AVIZARE A LUCRĂRILOR DE INVESTIȚII

conform HG 907/2016

OBIECT 01 – LUCRĂRI DE DRUM

Piese Desenate

Ianuarie 2024

Proiect:	"CORIDOR VERDE DE MOBILITATE URBANA IN CENTRUL ISTORIC AL MUNICIPIULUI BISTRITA" MUNICIPIUL BISTRITA D.A.L.I.	Nr. Pr.: 633/2023	Data: 01.2024
		Intocmit: Ing. Mirela Petruţ	Pagina: 633/01/DALI/W/001 1


BORDEROU


PIESE DESENATE

Plansa nr.	Denumire plansa	Scara
633\01\DALI\PG\01	Plan de incadrare	1:5000
633\01\DALI\PS\01-19	Plan de situatie	1:500
633\01\DALI\PSel\01-19	Plan de semnalizare	1:500
633\01\DALI\PL\01-33	Profil longitudinal	1:1000/1:100
633\01\DALI\PTT\01-20	Profil transversal TIP	1:50

Data
Ianuarie 2024




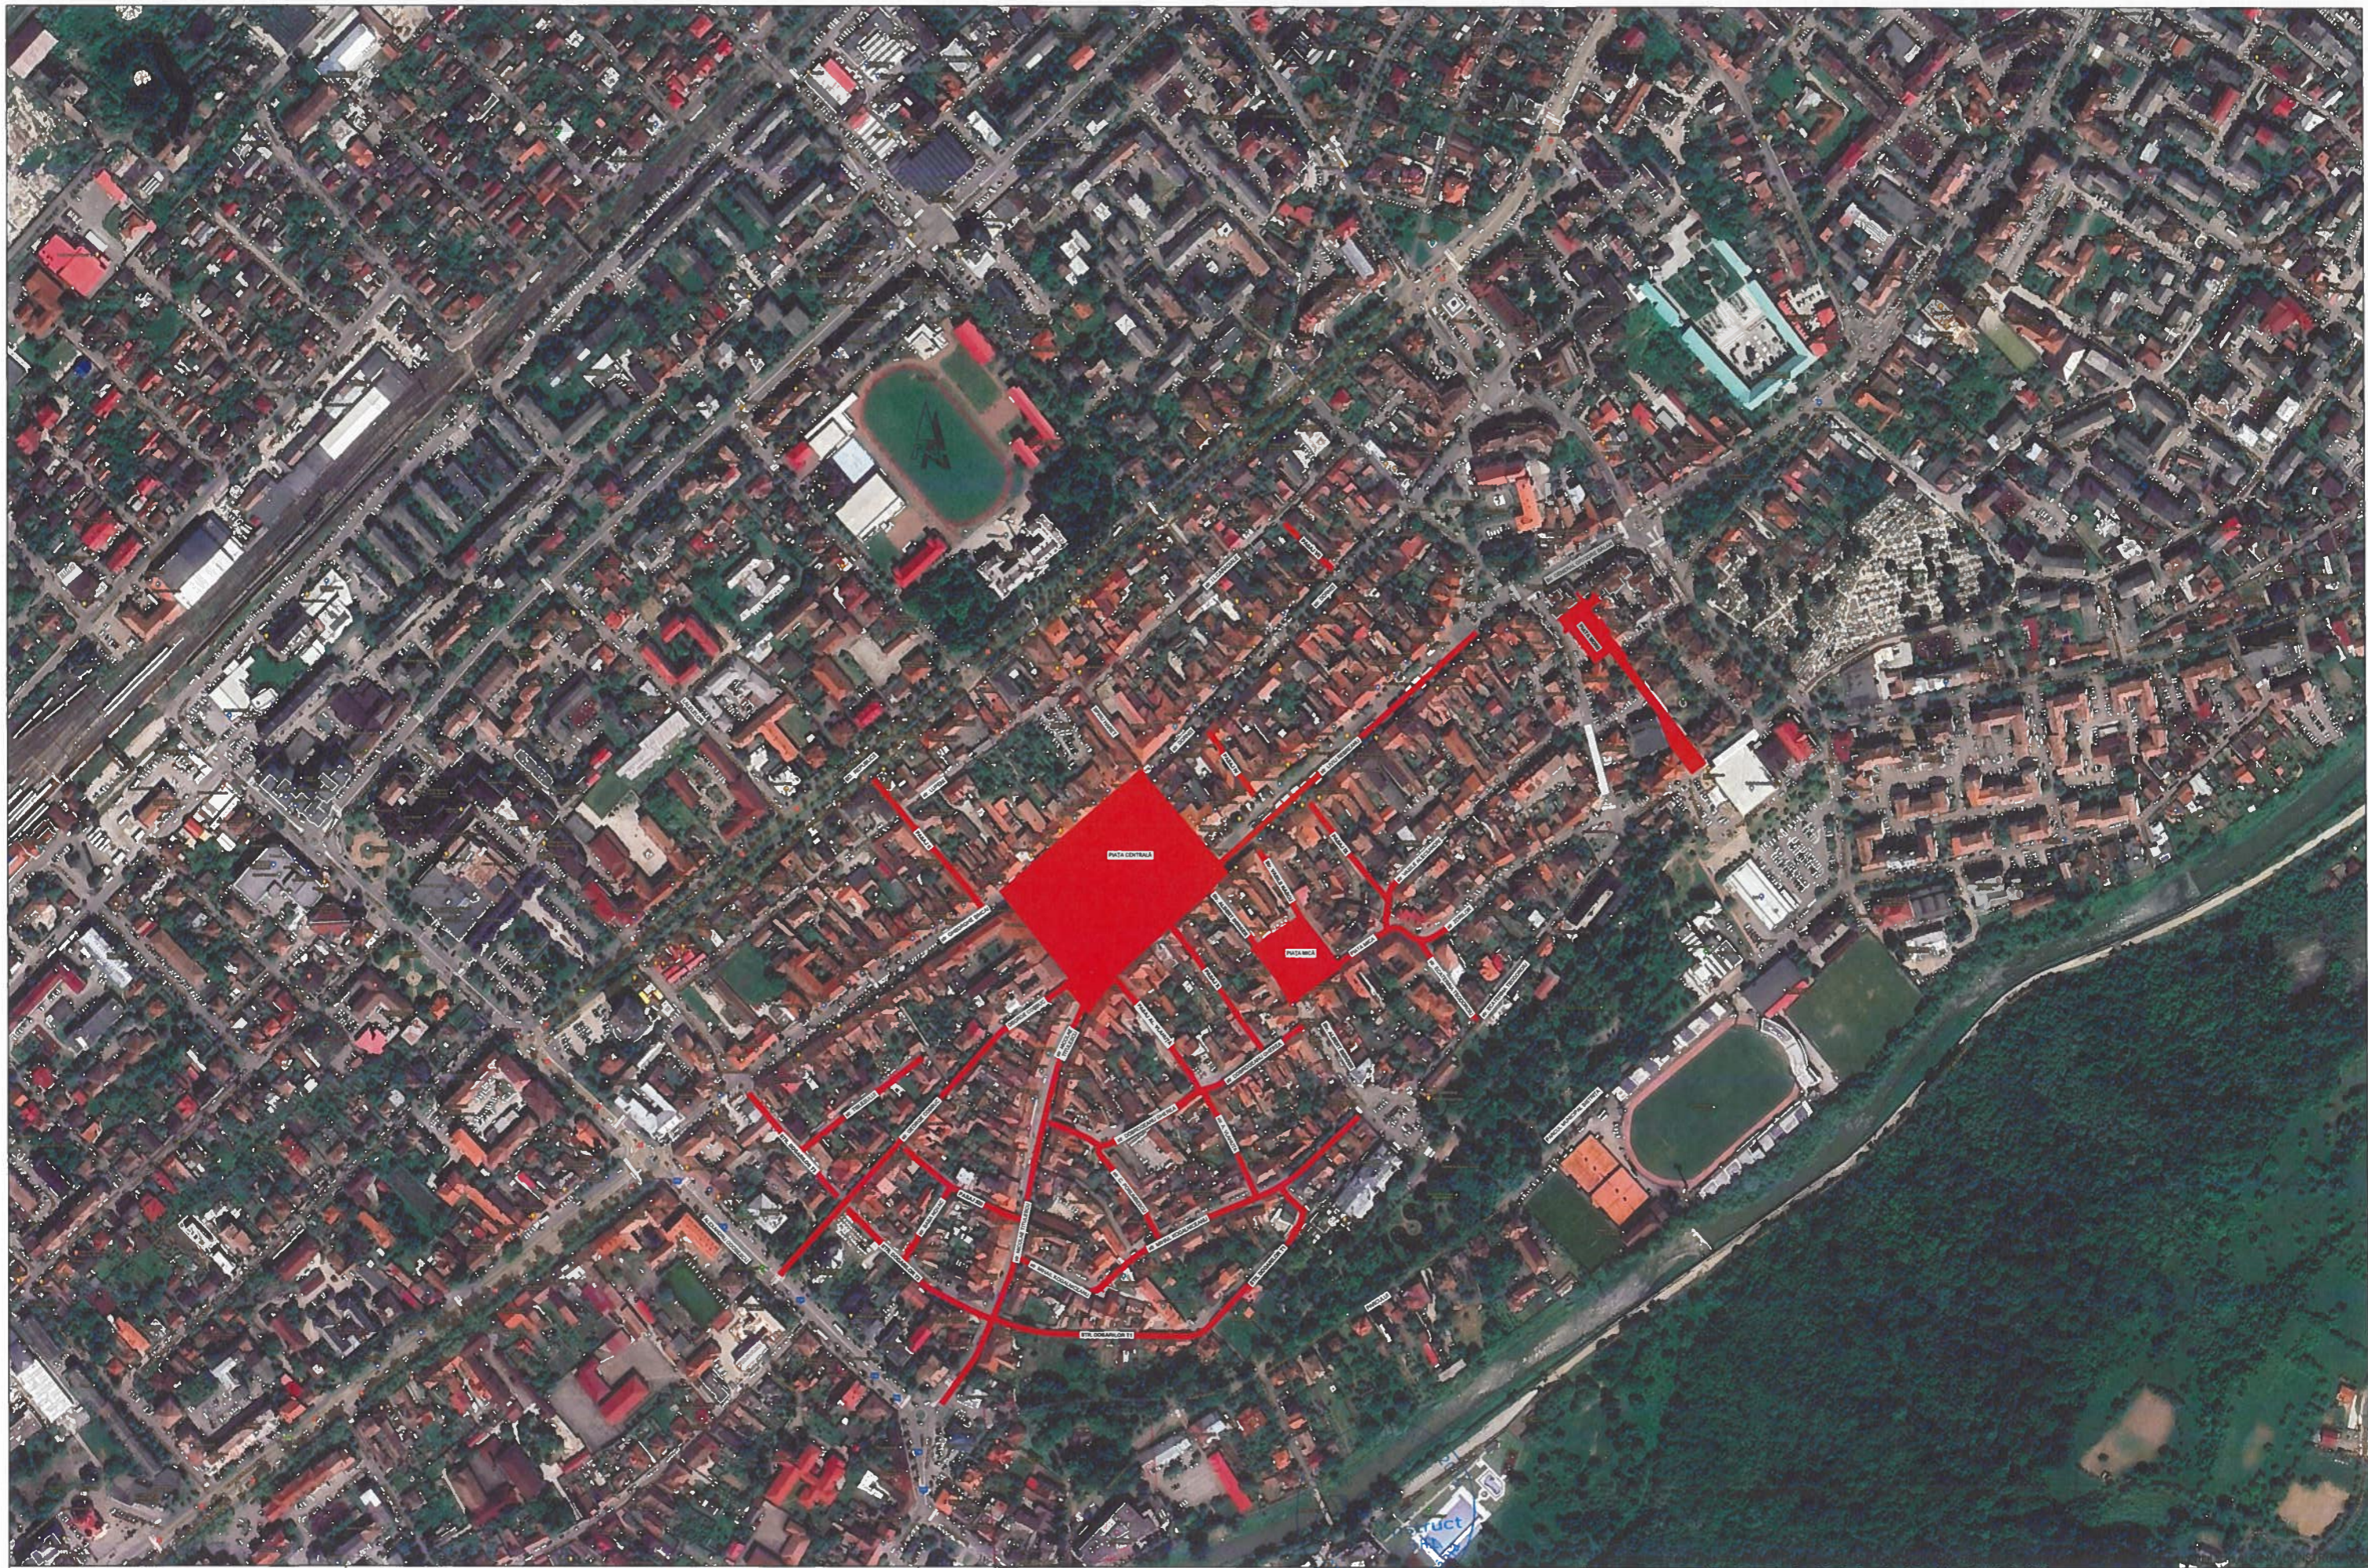

BENEFICIAR :  Primaria Municipiului Bistrita Piața Centrală Nr. 6, 420040 Bistrita tel.: 0263 224 706 / primaria@primariabistrita.ro	PROIECTAT: S.C. PLANWERK ARHITECTURĂ ȘI URBANISM S.R.L., Cluj-Napoca, str. Georges Clemenceau, nr.3, e-mail: office@planwerk.ro C.U.I: RO18639415, Nr.Reg. Com: J12/1520/2006	TITLU PROIECT: "Coridor verde de mobilitate urbană in Centrul istoric al Municipiului Bistrita"	Sef. proiect: arh. Guttman Szabolcs	Numar Proiect: 633/2023 Scara: 1:5000 Data: Ianuarie 2024	TITLU PLANSA: Plan de Incadrare											
	Proiectant General: Proiectant de Specialitate: S.C. NV CONSTRUCT S.R.L., Cluj-Napoca, Str. Ravasului, nr.22, C.U.I: RO18639415, Nr.Reg. Com: J12/1520/2006		Proiectat: ing. Bogdan Reziuc Proiectat: ing. Erhard Szabo Proiectat: ing. Mircea Bobar Arhitectură: arh. Benjamin Kohl		<table><tr><th>PROIECT</th><th>ALTERNATIVA</th><th>FAZA</th><th>OBIECT</th><th>SUBIECT</th><th>NUMAR</th><th>REVIZIA</th></tr><tr><td>633/2023</td><td>D</td><td>DALI</td><td>01</td><td>PG</td><td>1</td><td>-</td></tr></table>	PROIECT	ALTERNATIVA	FAZA	OBIECT	SUBIECT	NUMAR	REVIZIA	633/2023	D	DALI	01
PROIECT	ALTERNATIVA	FAZA	OBIECT	SUBIECT	NUMAR	REVIZIA										
633/2023	D	DALI	01	PG	1	-										
FAZA: D.A.L.I																

Plan de Situat

Sc.1:500

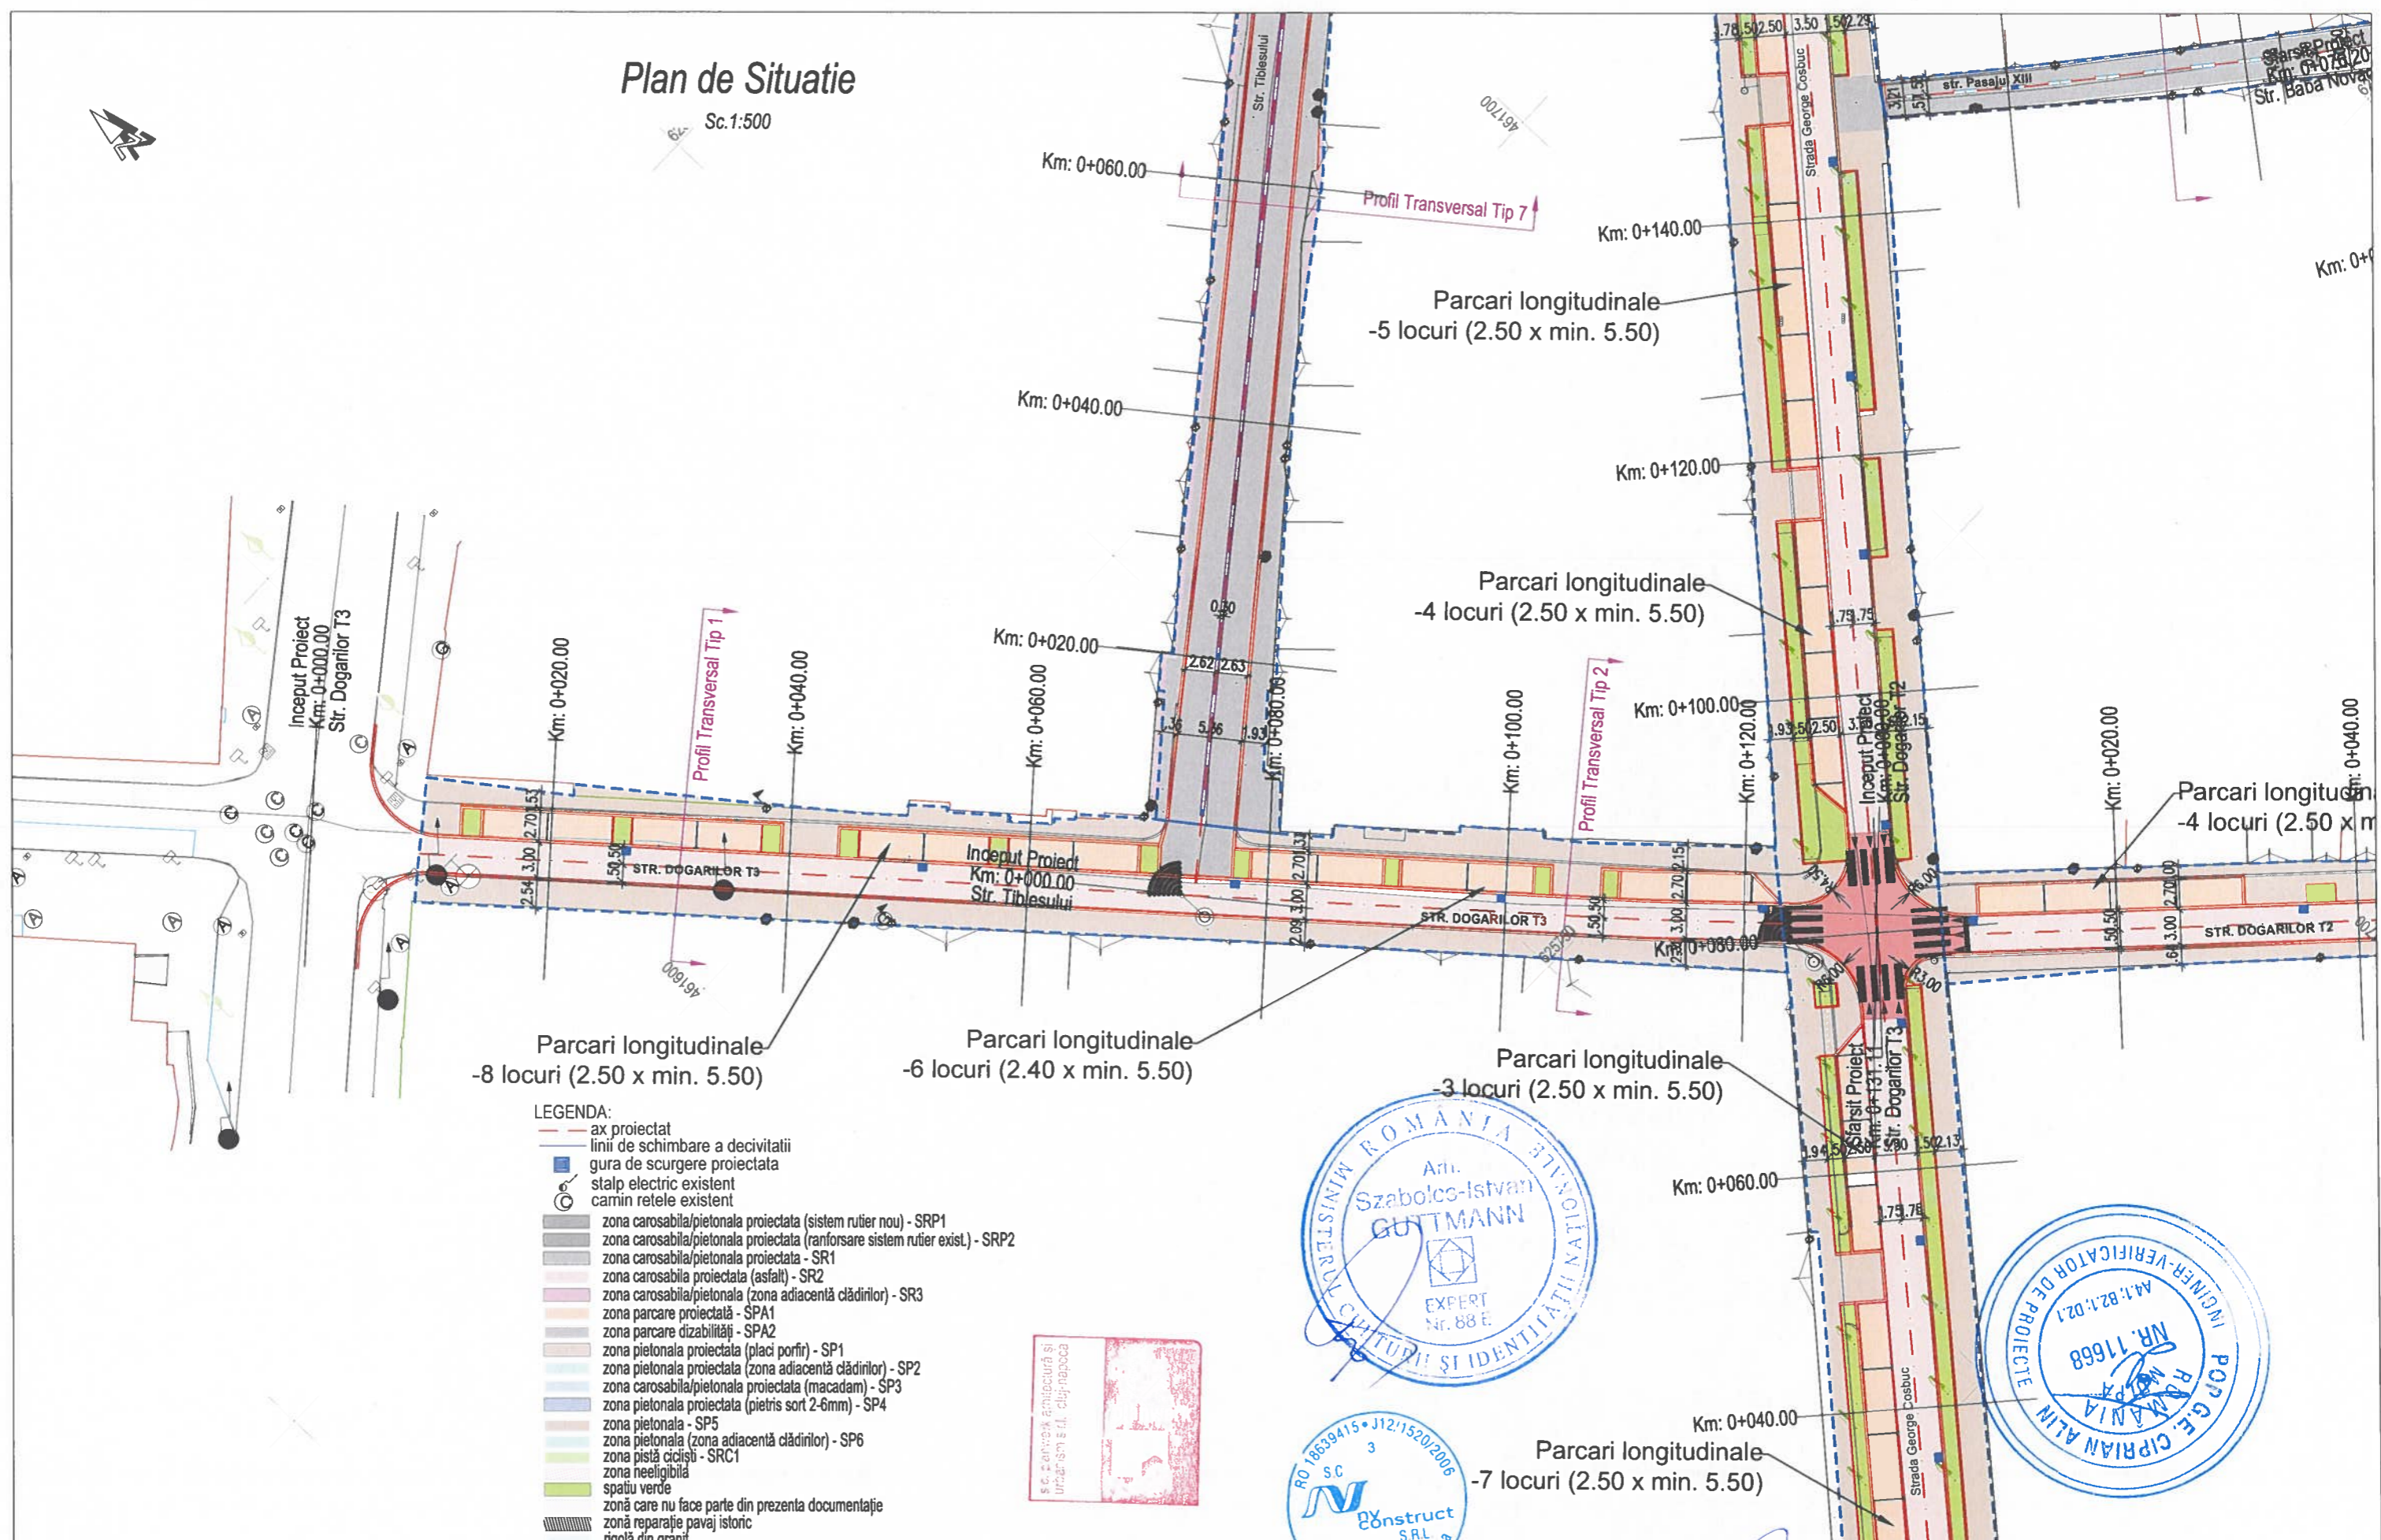

Parcari longitudinale
-8 locuri (2.50 x min. 5.50)

Parcari longitudinale
-6 locuri (2.40 x min. 5.50)

Parcari longitudinale
-3 locuri (2.50 x min. 5.50)

Parcari longitudinale
-7 locuri (2.50 x min. 5.50)









Parcari longitudinale
-5 locuri (2.50 x min. 5.50)

Parcari longitudinale
-4 locuri (2.50 x min. 5.50)

Parcari longitudinale
-4 locuri (2.50 x min. 5.50)

- LEGENDA:**
- ax proiectat
 - linii de schimbare a decivitatii
 - gura de scurgere proiectata
 - stalp electric existent
 - camin retele existent
 - zona carosabila/pietonală proiectata (sistem rutier nou) - SRP1
 - zona carosabila/pietonală proiectata (ranforsare sistem rutier exist.) - SRP2
 - zona carosabila/pietonală proiectata - SR1
 - zona carosabila proiectata (asfalt) - SR2
 - zona carosabila/pietonală (zona adiacentă clădirilor) - SR3
 - zona parcare proiectată - SPA1
 - zona parcare dizabilități - SPA2
 - zona pietonală proiectata (placi porfir) - SP1
 - zona pietonală proiectata (zona adiacentă clădirilor) - SP2
 - zona carosabila/pietonală proiectata (macadam) - SP3
 - zona pietonală proiectata (pietris sort 2-6mm) - SP4
 - zona pietonală - SP5
 - zona pietonală (zona adiacentă clădirilor) - SP6
 - zona pistă ciclistă - SRC1
 - zona neeligibilă
 - spatiu verde
 - zonă care nu face parte din prezenta documentație
 - zonă reparație pavaj istoric
 - rigolă din granit




BENEFICIAR : <div></div> <div>Primaria Municipiului Bistrita Piața Centrală Nr. 6, 420040 Bistrita tel.: 0263 224 706 / primaria@primariabistrita.ro</div>		PROIECTAT: Proiectant General: S.C. PLANWERK ARHITECTURĂ ȘI URBANISM S.R.L., Cluj-Napoca, str. Georges Clemenceau, nr.3, e-mail: office@planwerkcluj.org C.U.I.: RO18639415, Nr.Reg. Com:J12/1520/2006 <div></div> Proiectant de Specialitate: S.C. NV CONSTRUCT S.R.L., Cluj-Napoca, Str. Ravasului, nr.22, C.U.I.: RO18639415, Nr.Reg. Com:J12/1520/2006 <div></div>		TITLU PROIECT: "Coridor verde de mobilitate urbană in Centrul istoric al Municipiului Bistrita" FAZA: D.A.L.I		<div><div><div>Cluj-Napoca, Romania</div><div>Sef. proiect: arh. Guttman Szabolcs</div><div>Proiectat: ing. Bogdan Reziuc</div><div>Proiectat: ing. Erhard Szabo</div><div>Proiectat: ing. Mircea Bobar</div><div>Arhitectură: arh. Benjamin Kohl</div></div><div><div></div><div></div><div></div><div></div><div></div></div></div>		<div><div>Numar Proiect: 633/2023</div><div>Scara: 1:500</div><div>Data: Ianuarie 2024</div></div>		TITLU PLANSA: Plan de Situatie Str. Dogarilor T3 <table><tr><th>PROIECT</th><th>ALTERNATIVA</th><th>FAZA</th><th>OBIECT</th><th>SUBIECT</th><th>NUMAR</th><th>REVIZIA</th></tr><tr><td>633/2023</td><td>D</td><td>DALI</td><td>01</td><td>PS</td><td>01</td><td>-</td></tr></table>							PROIECT	ALTERNATIVA	FAZA	OBIECT	SUBIECT	NUMAR	REVIZIA	633/2023	D	DALI	01	PS	01	-
PROIECT	ALTERNATIVA	FAZA	OBIECT	SUBIECT	NUMAR	REVIZIA																								
633/2023	D	DALI	01	PS	01	-																								

Nota: Aceasta planşa este proprietatea intelectuală a SC NV CONSTRUCT S.R.L. Reproducerea acestei planşe este interzisă fara acordul scris al SC NV CONSTRUCT S.R.L.

Plan de Situatie

Sc.1:500

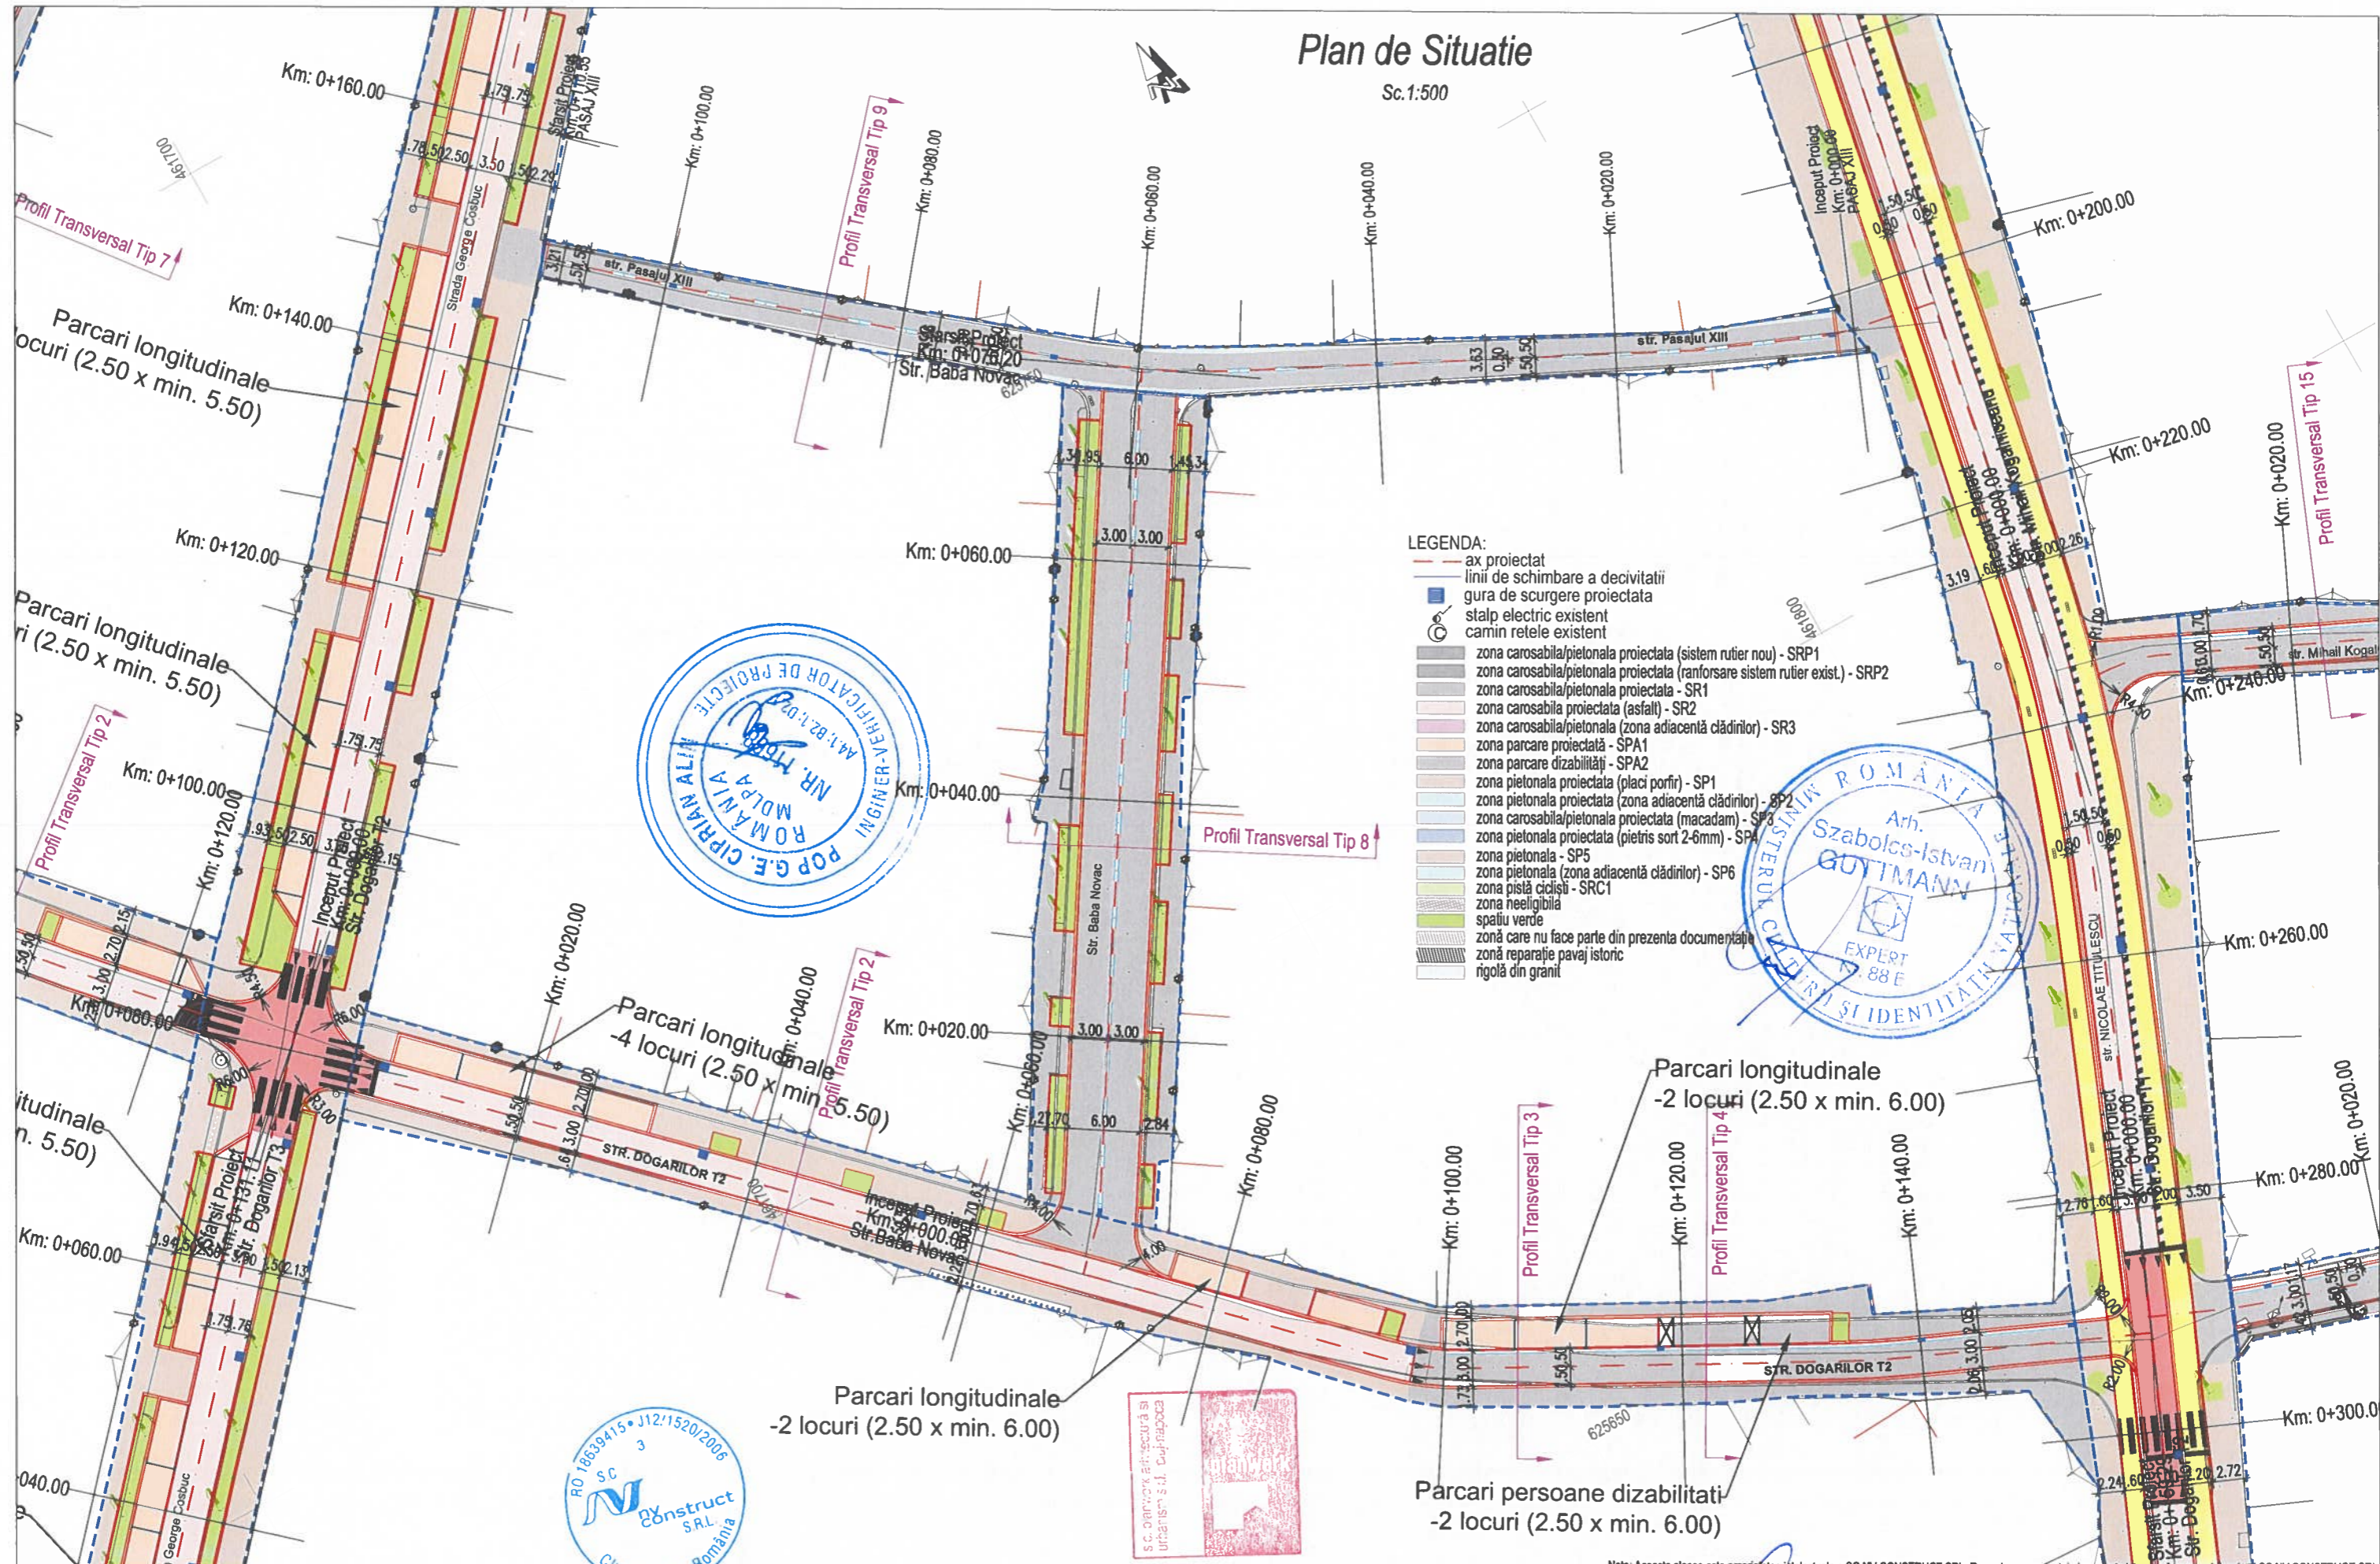

LEGENDA:

- ax proiectat
- linii de schimbare a decivitatii
- gura de scurgere proiectata
- stalp electric existent
- camin retele existent
- zona carosabila/pietonală proiectata (sistem rutier nou) - SRP1
- zona carosabila/pietonală proiectata (ranforsare sistem rutier exist.) - SRP2
- zona carosabila/pietonală proiectata - SR1
- zona carosabila proiectata (asfalt) - SR2
- zona carosabila/pietonală (zona adiacentă clădirilor) - SR3
- zona parcare proiectată - SPA1
- zona parcare dizabilități - SPA2
- zona pietonală proiectată (placi porfir) - SP1
- zona pietonală proiectată (zona adiacentă clădirilor) - SP2
- zona carosabila/pietonală proiectată (macadam) - SP3
- zona pietonală proiectată (pietris sort 2-6mm) - SP4
- zona pietonală - SP5
- zona pietonală (zona adiacentă clădirilor) - SP6
- zona pistă ciclistă - SRC1
- zona neeligibilă
- spațiu verde
- zonă care nu face parte din prezenta documentație
- zonă reparație pavaj istoric
- rigolă din granit

BENEFICIAR :



Primaria Municipiului Bistrita

Piața Centrală Nr. 6, 420040 Bistrita
tel.: 0263 224 706 / primaria@primariabistrita.ro

PROIECTAT:

Proiectant General:

S.C. PLANWERK ARHITECTURA SI URBANISM S.R.L., Cluj-Napoca,
str. Georges Clemenceau, nr.3, e-mail: office@planwerkcluj.org
C.U.I: RO18639415, Nr.Reg. Com: J12/1520/2006

Proiectant de Specialitate:

S.C. NV CONSTRUCT S.R.L., Cluj-Napoca, Str. Ravasului, nr.22,
C.U.I: RO18639415, Nr.Reg. Com: J12/1520/2006

nv construct
INFRASTRUCTURE DESIGN

TITLU PROIECT:

"Coridor verde de mobilitate urbană
in Centrul istoric al Municipiului Bistrita"

FAZA: D.A.L.I

Nota: Aceasta planşa este proprietatea intelectuală a SC NV CONSTRUCT SRL. Reproducerea acestei planşe este interzisă fără acordul scris al SC NV CONSTRUCT SRL.

Sef. proiect:

arh. Guttman Szabolcs

Proiectat:

ing. Bogdan Reziuc

Proiectat:

ing. Erhard Szabo

Proiectat:

ing. Mircea Bobar

Arhitectură:

arh. Benjamin Kohl

Numar Proiect:

633/2023

Scara:

1:500

Data:

ianuarie 2024


TITLU PLANSA:

Plan de Situatie
Str. Dogarilor T2, Str. Baba Novac
Str. Pasajul XIII

PROIECT	ALTERNATIVA	FAZA	OBIECT	SUBIECT	NUMAR	REVIZIA
633/2023	D	DALI	01	PS	02	-

Plan de Situatii

Sc.1:500

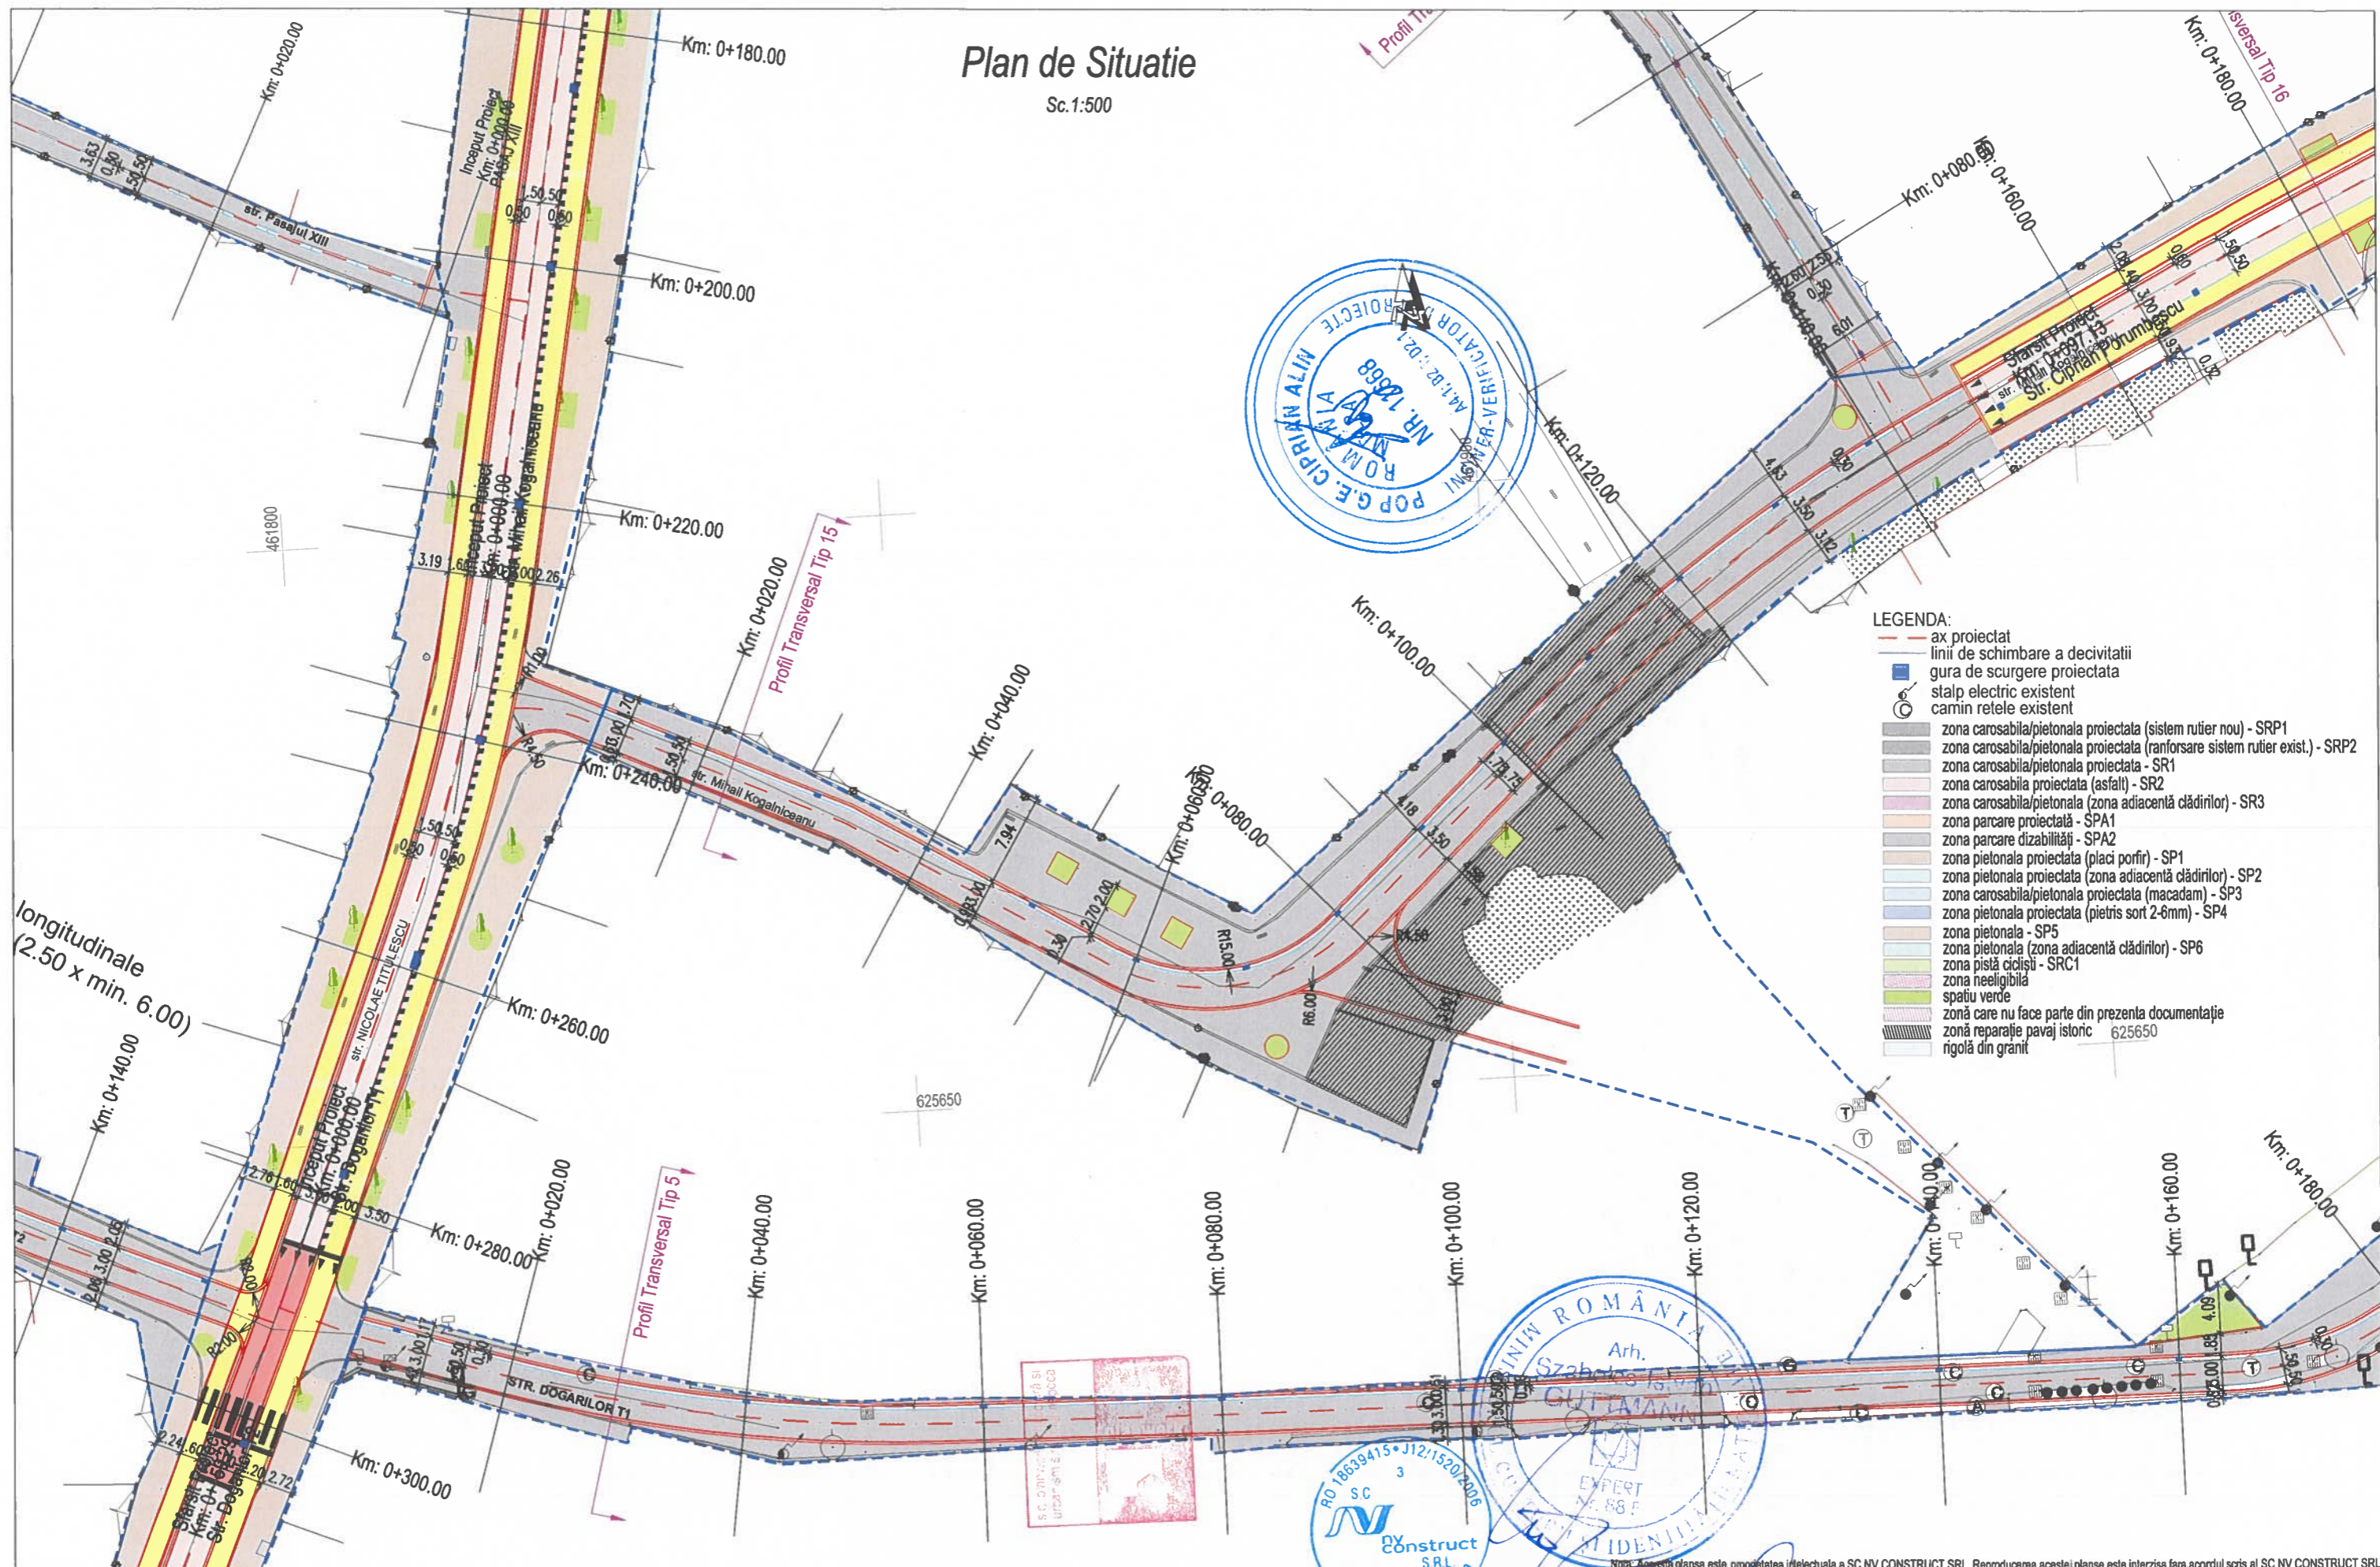

- LEGENDA:**
- ax proiectat
 - linii de schimbare a decivitatii
 - gura de scurgere proiectata
 - stalp electric existent
 - camin retele existent
 - zona carosabila/pietonală proiectata (sistem rutier nou) - SRP1
 - zona carosabila/pietonală proiectata (ranforsare sistem rutier exist.) - SRP2
 - zona carosabila/pietonală proiectata - SR1
 - zona carosabila proiectata (asfalt) - SR2
 - zona carosabila/pietonală (zona adiacentă clădirilor) - SR3
 - zona parcare proiectată - SPA1
 - zona parcare dizabilități - SPA2
 - zona pietonală proiectata (placi porfir) - SP1
 - zona pietonală proiectata (zona adiacentă clădirilor) - SP2
 - zona carosabila/pietonală proiectata (macadam) - SP3
 - zona pietonală proiectata (pietris sort 2-6mm) - SP4
 - zona pietonală - SP5
 - zona pietonală (zona adiacentă clădirilor) - SP6
 - zona pistă ciclistă - SRC1
 - zona neeligibilă
 - spatiu verde
 - zonă care nu face parte din prezenta documentație
 - zonă reparație pavaj istoric
 - rigolă din granit

BENEFICIAR :



Primaria Municipiului Bistrita

Piața Centrală Nr. 6, 420040 Bistrita
tel.: 0263 224 706 / primaria@primariabistrita.ro

PROIECTAT :

Proiectant General:

S.C. PLANWERK ARHITECTURĂ ȘI URBANISM S.R.L., Cluj-Napoca,
str. Georges Clemenceau, nr.3, e-mail: office@planwerk.ro
C.U.I.: RO18639415, Nr.Reg. Com:J12/1520/2006

Proiectant de Specialitate:

S.C. NV CONSTRUCT S.R.L., Cluj-Napoca, Str. Ravasului, nr.22,
C.U.I.: RO18639415, Nr.Reg. Com:J12/1520/2006



TITLU PROIECT:

"Coridor verde de mobilitate urbana
in Centrul istoric al Municipiului Bistrita"

FAZA: D.A.L.I

Sef. proiect:

arh. Gutmann Szabolcs

Proiectat:

ing. Bogdan Reziuc

Proiectat:

ing. Erhard Szabo

Proiectat:

ing. Mircea Bobar

Arhitectură:

arh. Benjamin Kohl

Numar Proiect:

633/2023

Scara:

1:500

Data:

Ianuarie 2024


TITLU PLANSA:

Plan de Situatii
Str. Dogarilor TI
Str. Mihail Kogalniceanu

PROIECT	ALTERNATIVA	FAZA	OBIECT	SUBIECT	NUMAR	REVIZIA
633/2023	D	DALI	01	PS	03	-


Plan de Situat

Sc.1:500

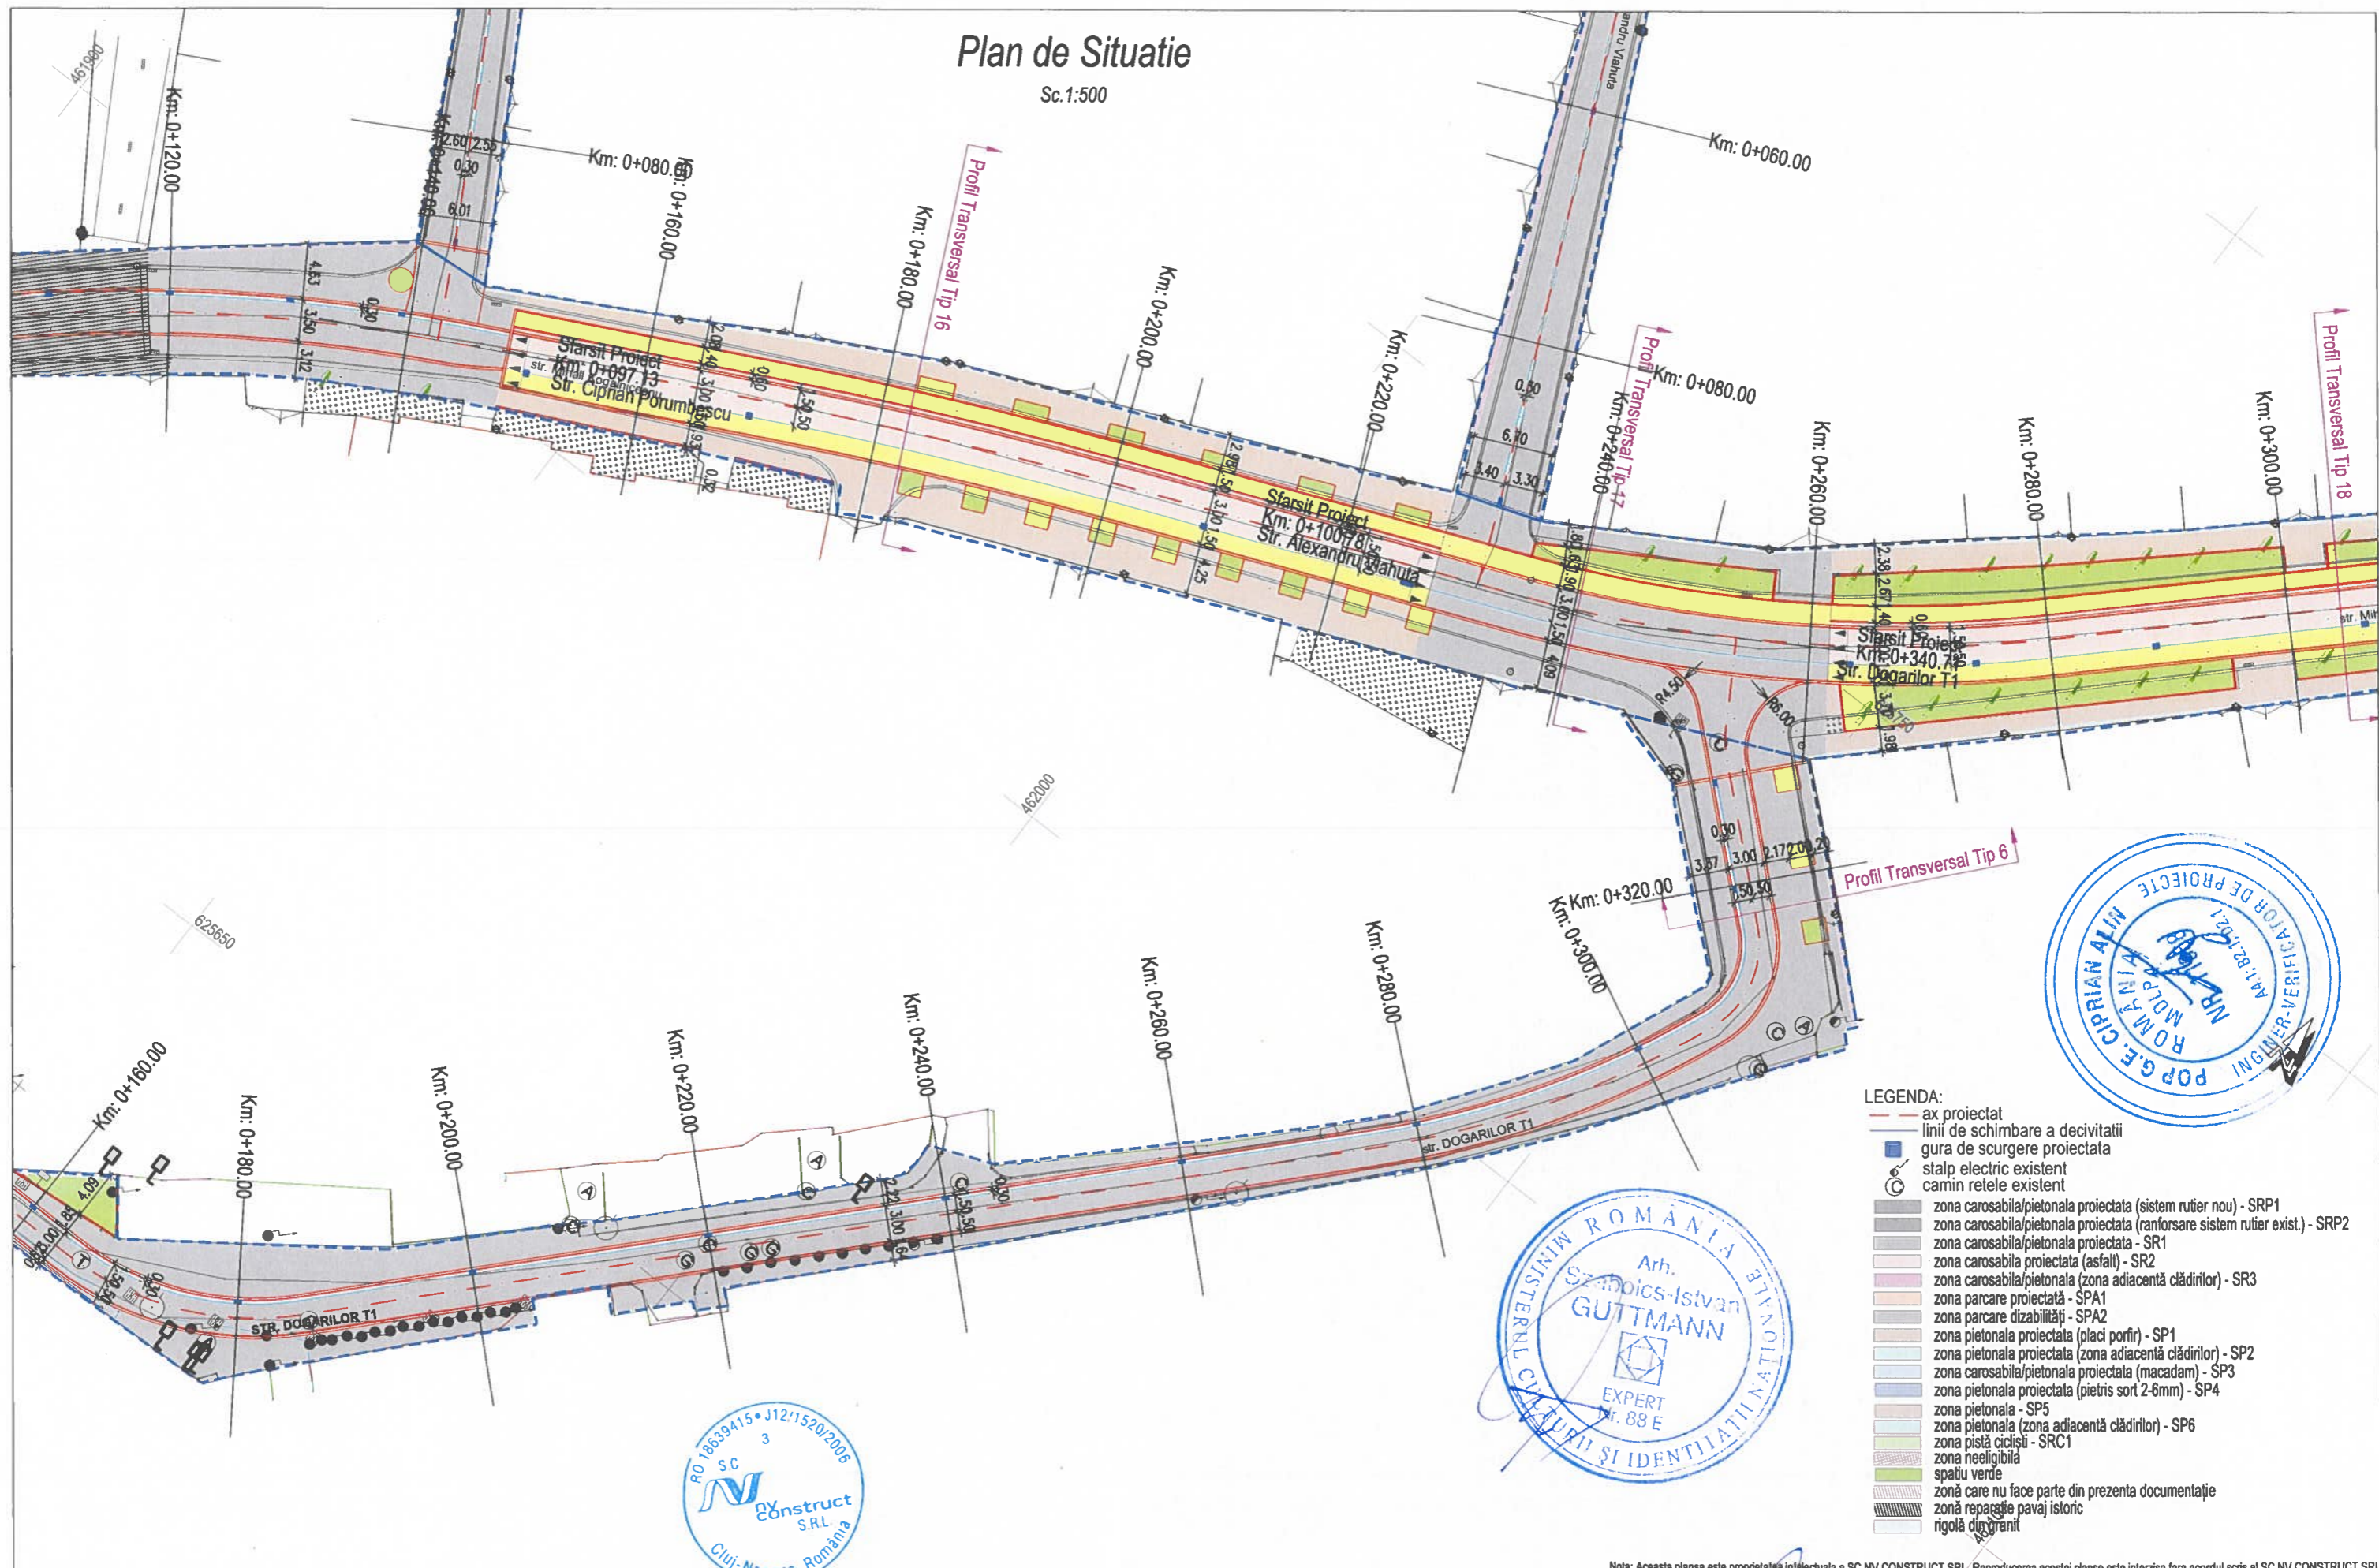

LEGENDA:

- ax proiectat
- linii de schimbare a decivitatii
- gura de scurgere proiectata
- ⊙ stalp electric existent
- ⊙ camin retele existent
- zona carosabila/pietonală proiectata (sistem rutier nou) - SRP1
- zona carosabila/pietonală proiectata (ranforsare sistem rutier exist.) - SRP2
- zona carosabila/pietonală proiectata - SR1
- zona carosabila proiectata (asfalt) - SR2
- zona carosabila/pietonală (zona adiacentă clădirilor) - SR3
- zona parcare proiectată - SPA1
- zona parcare dizabilități - SPA2
- zona pietonală proiectată (placi porfir) - SP1
- zona pietonală proiectată (zona adiacentă clădirilor) - SP2
- zona carosabila/pietonală proiectata (macadam) - SP3
- zona pietonală proiectata (pietris sort 2-6mm) - SP4
- zona pietonală - SP5
- zona pietonală (zona adiacentă clădirilor) - SP6
- zona pistă ciclistă - SRC1
- zona neeligibilă
- spatiu verde
- zonă care nu face parte din prezenta documentație
- zonă reparație pavaj istoric
- rigolă digranit

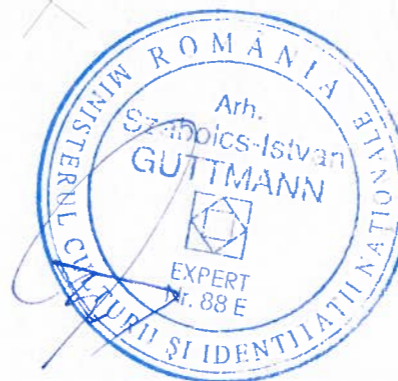

BENEFICIAR :



Primaria Municipiului Bistrita
Piața Centrală Nr. 6, 420040 Bistrita
tel.: 0263 224 706 / primaria@primariabistrita.ro

PROIECTAT:

Proiectant General:

S.C. PLANWERK ARHITECTURĂ ȘI URBANISM S.R.L., Cluj-Napoca,
str. Georges Clemenceau, nr.3, e-mail: office@planwerkcluj.org
C.U.I: RO18639415, Nr.Reg. Com: J12/1520/2006

Proiectant de Specialitate:

S.C. NV CONSTRUCT S.R.L., Cluj-Napoca, Str. Ravasului, nr.22,
C.U.I: RO18639415, Nr.Reg. Com: J12/1520/2006



TITLU PROIECT:

"Coridor verde de mobilitate urbană
in Centrul istoric al Municipiului Bistrita"

FAZA: D.A.L.I

Nota: Aceasta planşa este proprietatea intelectuală a SC NV CONSTRUCT SRL. Reproducerea acestei planşe este interzisă fara acordul scris al SC NV CONSTRUCT SRL.

Sef. proiect:

arh. Guttmann Szabolcs

Proiectat:

ing. Bogdan Reziuc

Proiectat:

ing. Erhard Szabo

Proiectat:

ing. Mircea Bobar

Arhitectură:

arh. Benjamin Kohl

Numar Proiect:

633/2023

Scara:

1:500

Data:

Ianuarie 2024

TITLU PLANSA:

Plan de Situat
Str. Dogarilor T1
Str. Mihail Kogalniceanu


PROIECT	ALTERNATIVA	FAZA	OBIECT	SUBIECT	NUMAR	REVIZIA
633/2023	D	DALI	01	PS	04	-

Plan de Situat

Sc. 1:500

LEGENDA:

- ax proiectat
- linii de schimbare a decivitatii
- gura de scurgere proiectata
- stalp electric existent
- camin retele existent
- zona carosabila/pietonala proiectata (sistem rutier nou) - SRP1
- zona carosabila/pietonala proiectata (ranforsare sistem rutier exist.) - SRP2
- zona carosabila/pietonala proiectata - SR1
- zona carosabila proiectata (asfalt) - SR2
- zona carosabila/pietonala (zona adiacentă clădirilor) - SR3
- zona parcare proiectată - SPA1
- zona parcare dizabilități - SPA2
- zona pietonala proiectata (placi porfir) - SP1
- zona pietonala proiectata (zona adiacentă clădirilor) - SP2
- zona carosabila/pietonala proiectata (macadam) - SP3
- zona pietonala proiectata (pietris sort 2-6mm) - SP4
- zona pietonala - SP5
- zona pietonala (zona adiacentă clădirilor) - SP6
- zona pistă ciclistă - SRC1
- zona neeligibilă
- spatiu verde
- zonă care nu face parte din prezenta documentație
- zonă reparație pavaj istoric
- rigolă din granit

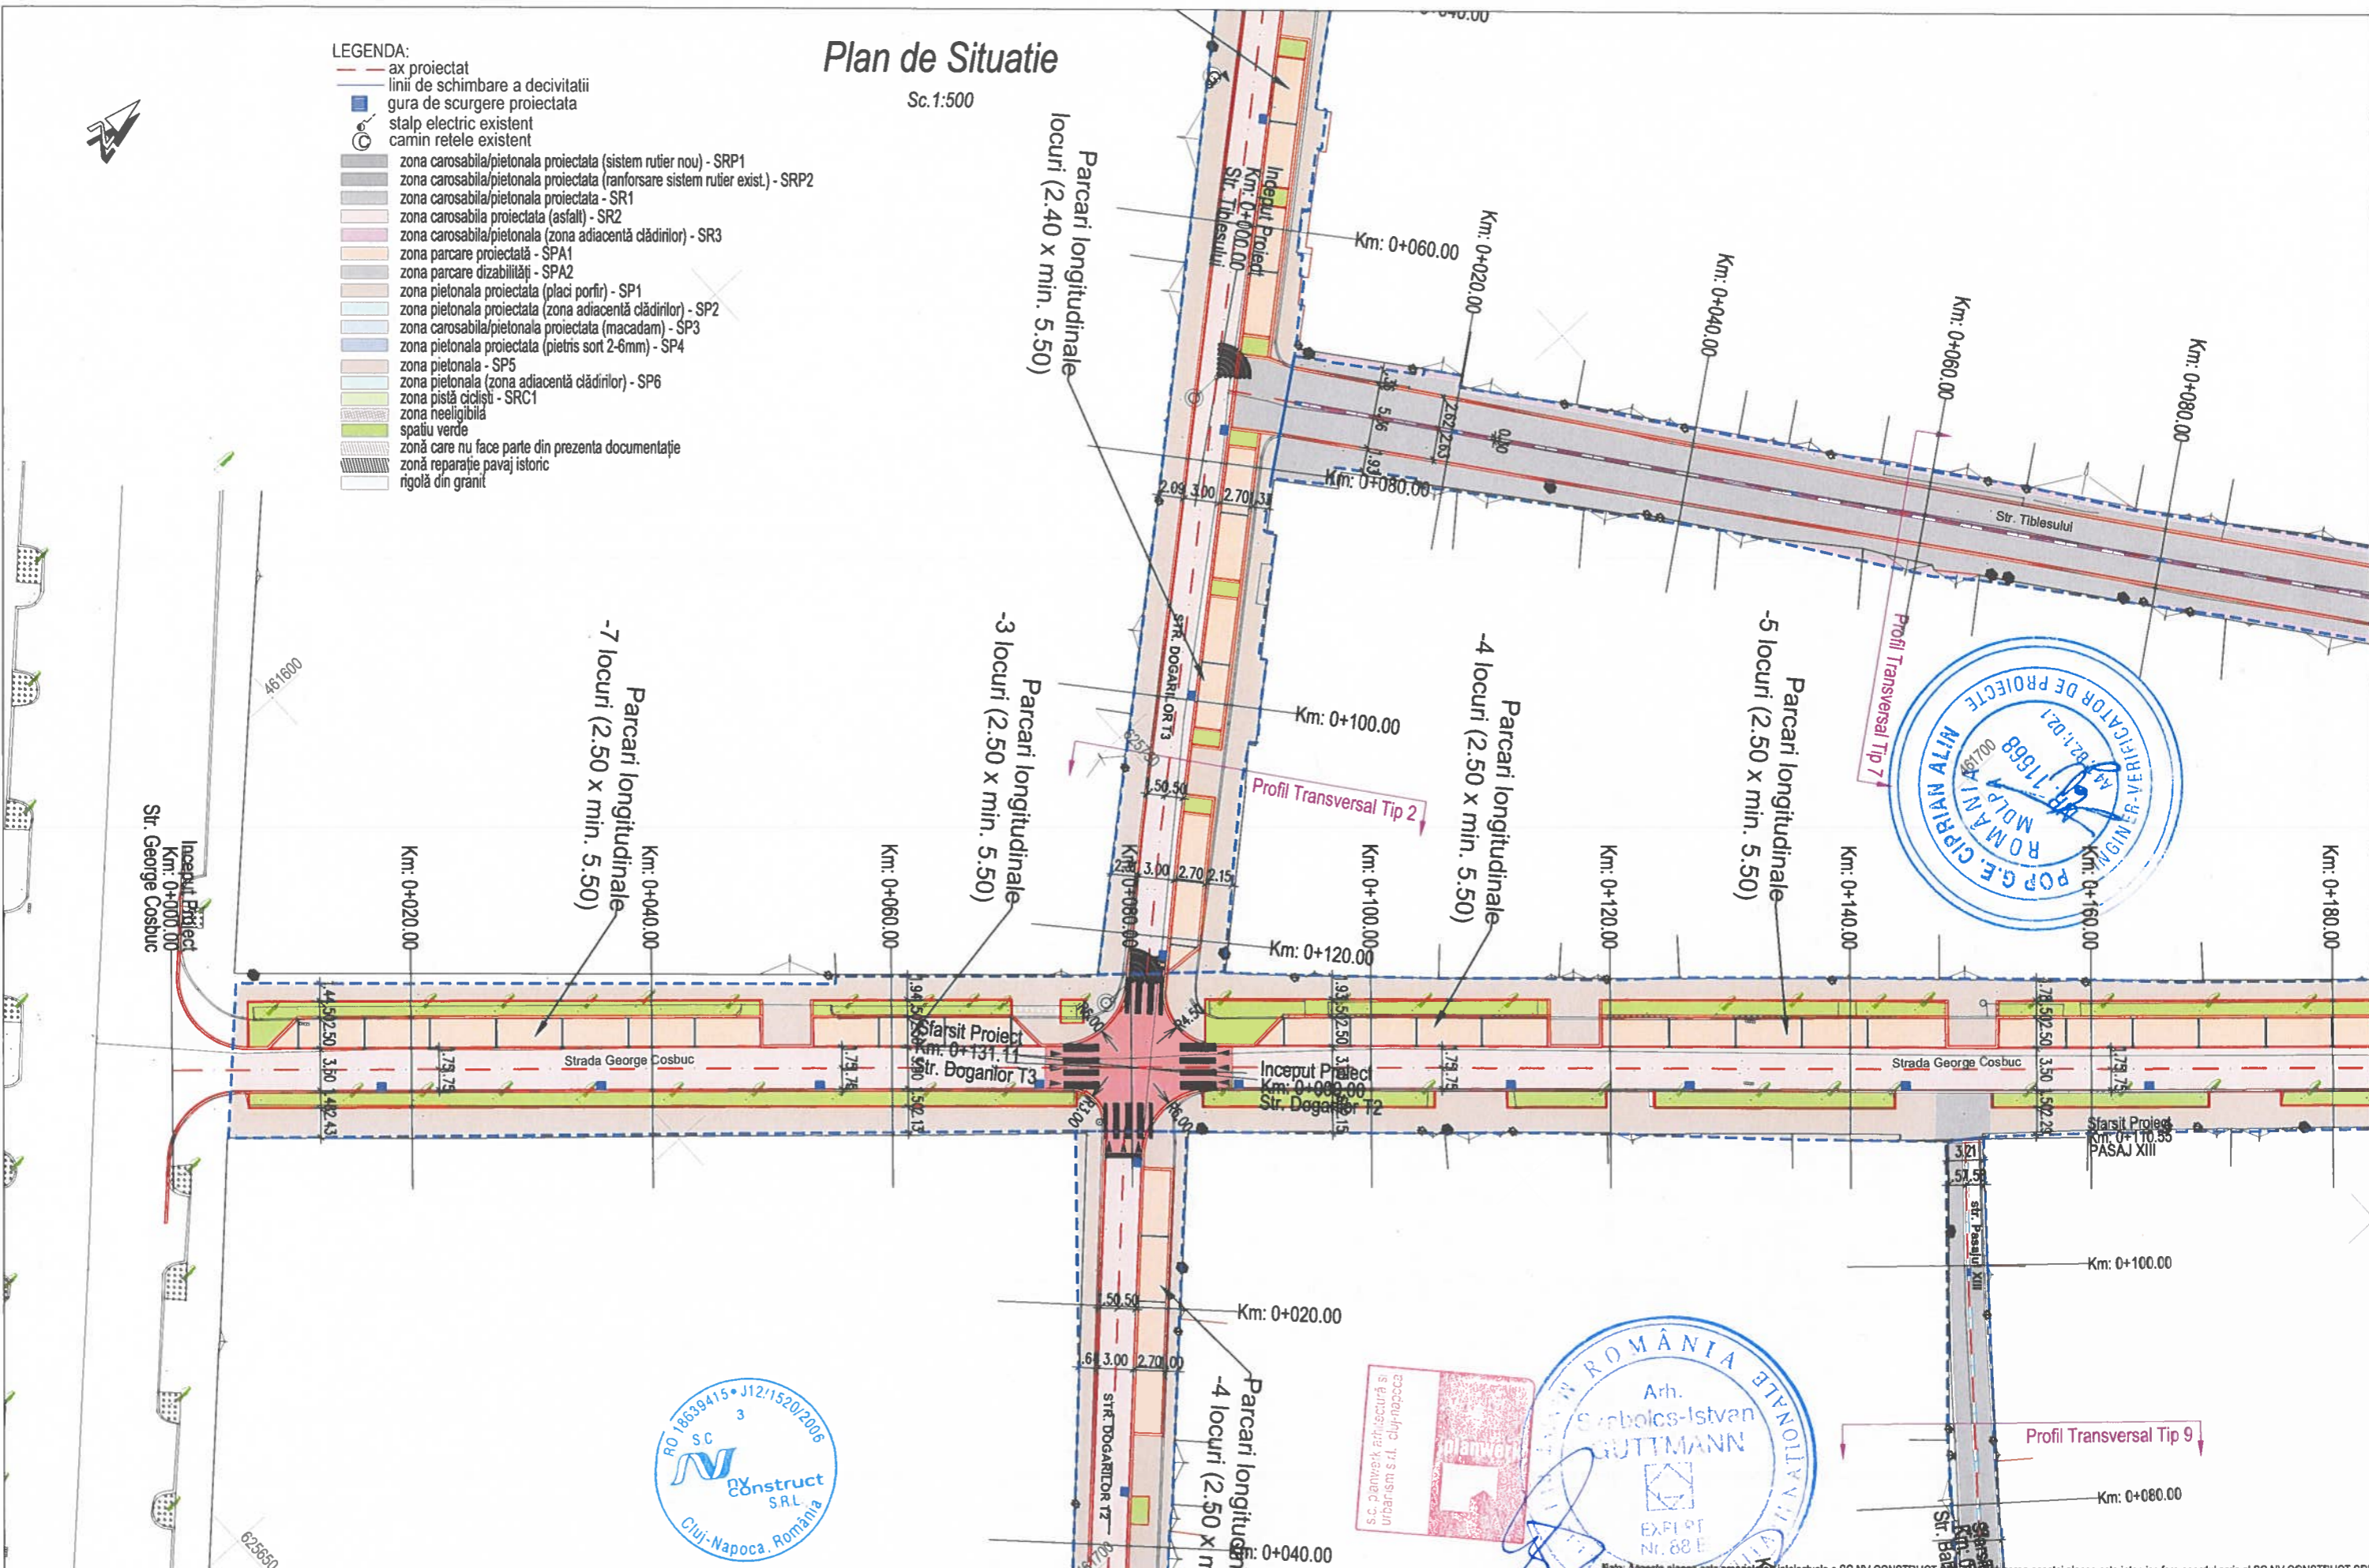

BENEFICIAR :



Primaria Municipiului Bistrita
Piața Centrală Nr. 6, 420040 Bistrita
tel.: 0263 224 706 / primaria@primariabistrita.ro

PROIECTAT:

Proiectant General:

S.C. PLANWERK ARHITECTURĂ ȘI URBANISM S.R.L., Cluj-Napoca,
str. Georges Clemenceau, nr.3, e-mail: office@planwerk.ro
C.U.I.: RO18639415, Nr.Reg. Com.J12/1520/2006

Proiectant de Specialitate:

S.C. NV CONSTRUCT S.R.L., Cluj-Napoca, Str. Ravasului, nr.22,
C.U.I.: RO18639415, Nr.Reg. Com.J12/1520/2006



TITLU PROIECT:

"Coridor verde de mobilitate urbană
in Centrul istoric al Municipiului Bistrita"

FAZA: D.A.L.I.

Sef. proiect:

Proiectat:

Proiectat:

Proiectat:

Arhitectură:

Arh. Gheorghe Szabo

ing. Bogdan Reziuc

ing. Erhard Szabo

ing. Mircea Bobar

arh. Benjamin Kohl

Numar Proiect:

633/2023

Scara:

1:500

Data:

ianuarie 2024

TITLU PLANSA:

Plan de Situat
Str. George Cosbuc
Str. Tiblesului

PROIECT	ALTERNATIVA	FAZA	OBIECT	SUBIECT	NUMAR	REVIZIA
633/2023	D	DALI	01	PS	5	-

Plan de Situat

Sc.1:500

arcuri persoane dizabilitati
2 locuri (2.50 x min. 6.00)

Parcari longitudinale
-2 locuri (2.50 x min. 6.00)

Parcari longitudinale
-2 locuri (2.50 x min. 6.00)

LEGENDA:

- ax proiectat
- linii de schimbare a decivitatii
- gura de scurgere proiectata
- stalp electric existent
- camin retele existent
- zona carosabila/pietonala proiectata (sistem rutier nou) - SRP1
- zona carosabila/pietonala proiectata (ranforsare sistem rutier exist.) - SRP2
- zona carosabila/pietonala proiectata - SR1
- zona carosabila proiectata (asfalt) - SR2
- zona carosabila/pietonala (zona adiacenta cladirilor) - SR3
- zona parcare proiectata - SPA1
- zona parcare dizabilitati - SPA2
- zona pietonala proiectata (placi porfir) - SP1
- zona pietonala proiectata (zona adiacenta cladirilor) - SP2
- zona carosabila/pietonala proiectata (macadam) - SP3
- zona pietonala proiectata (pietris sort 2-6mm) - SP4
- zona pietonala - SP5
- zona pietonala (zona adiacenta cladirilor) - SP6
- zona pista ciclisti - SRC1
- zona neeligibila
- spatiu verde
- zona care nu face parte din prezenta documentatie
- zona reparatie pavaj istoric
- rigola din granit



TITLU PROIECT:

"Coridor verde de mobilitate urbana
in Centrul istoric al Municipiului Bistrita"

FAZA: D.A.L.I

BENEFICIAR:



Primaria Municipiului Bistrita

Piața Centrală Nr. 6, 420040 Bistrita
tel.: 0263 224 706 / primaria@primariabistrita.ro

PROIECTAT:

Proiectant General:

S.C. PLANWERK ARHITECTURĂ ȘI URBANISM S.R.L., Cluj-Napoca,
str. Georges Clemenceau, nr.3, e-mail: office@planwerkcluj.org
C.U.I.: RO18639415, Nr.Reg. Com:J12/1520/2006

Proiectant de Specialitate:

S.C. NV CONSTRUCT S.R.L., Cluj-Napoca, Str. Ravasului, nr.22,
C.U.I.: RO18639415, Nr.Reg. Com:J12/1520/2006



Nota: Aceasta planse este proprietatea intelectuală a S.C. NV CONSTRUCT SRL. Reproducerea acestei planse este interzisă fără acordul scris al S.C. NV CONSTRUCT SRL.

Sef. proiect:

arh. Guttman Szabolcs

Proiectat:

ing. Bogdan Reziuc

Proiectat:

ing. Erhard Szabo

Proiectat:

ing. Mircea Bobar

Arhitectură:

arh. Benjamin Kohl

Numar Proiect:

633/2023

Scara:

1:500

Data:

Ianuarie 2024


TITLU PLANSA:

Plan de Situat
Str. Nicolae Titulescu

PROIECT	ALTERNATIVA	FAZA	OBIECT	SUBIECT	NUMAR	REVIZIA
633/2023	D	DALI	01	PS	7	-

Plan de Situatie

Sc.1:500

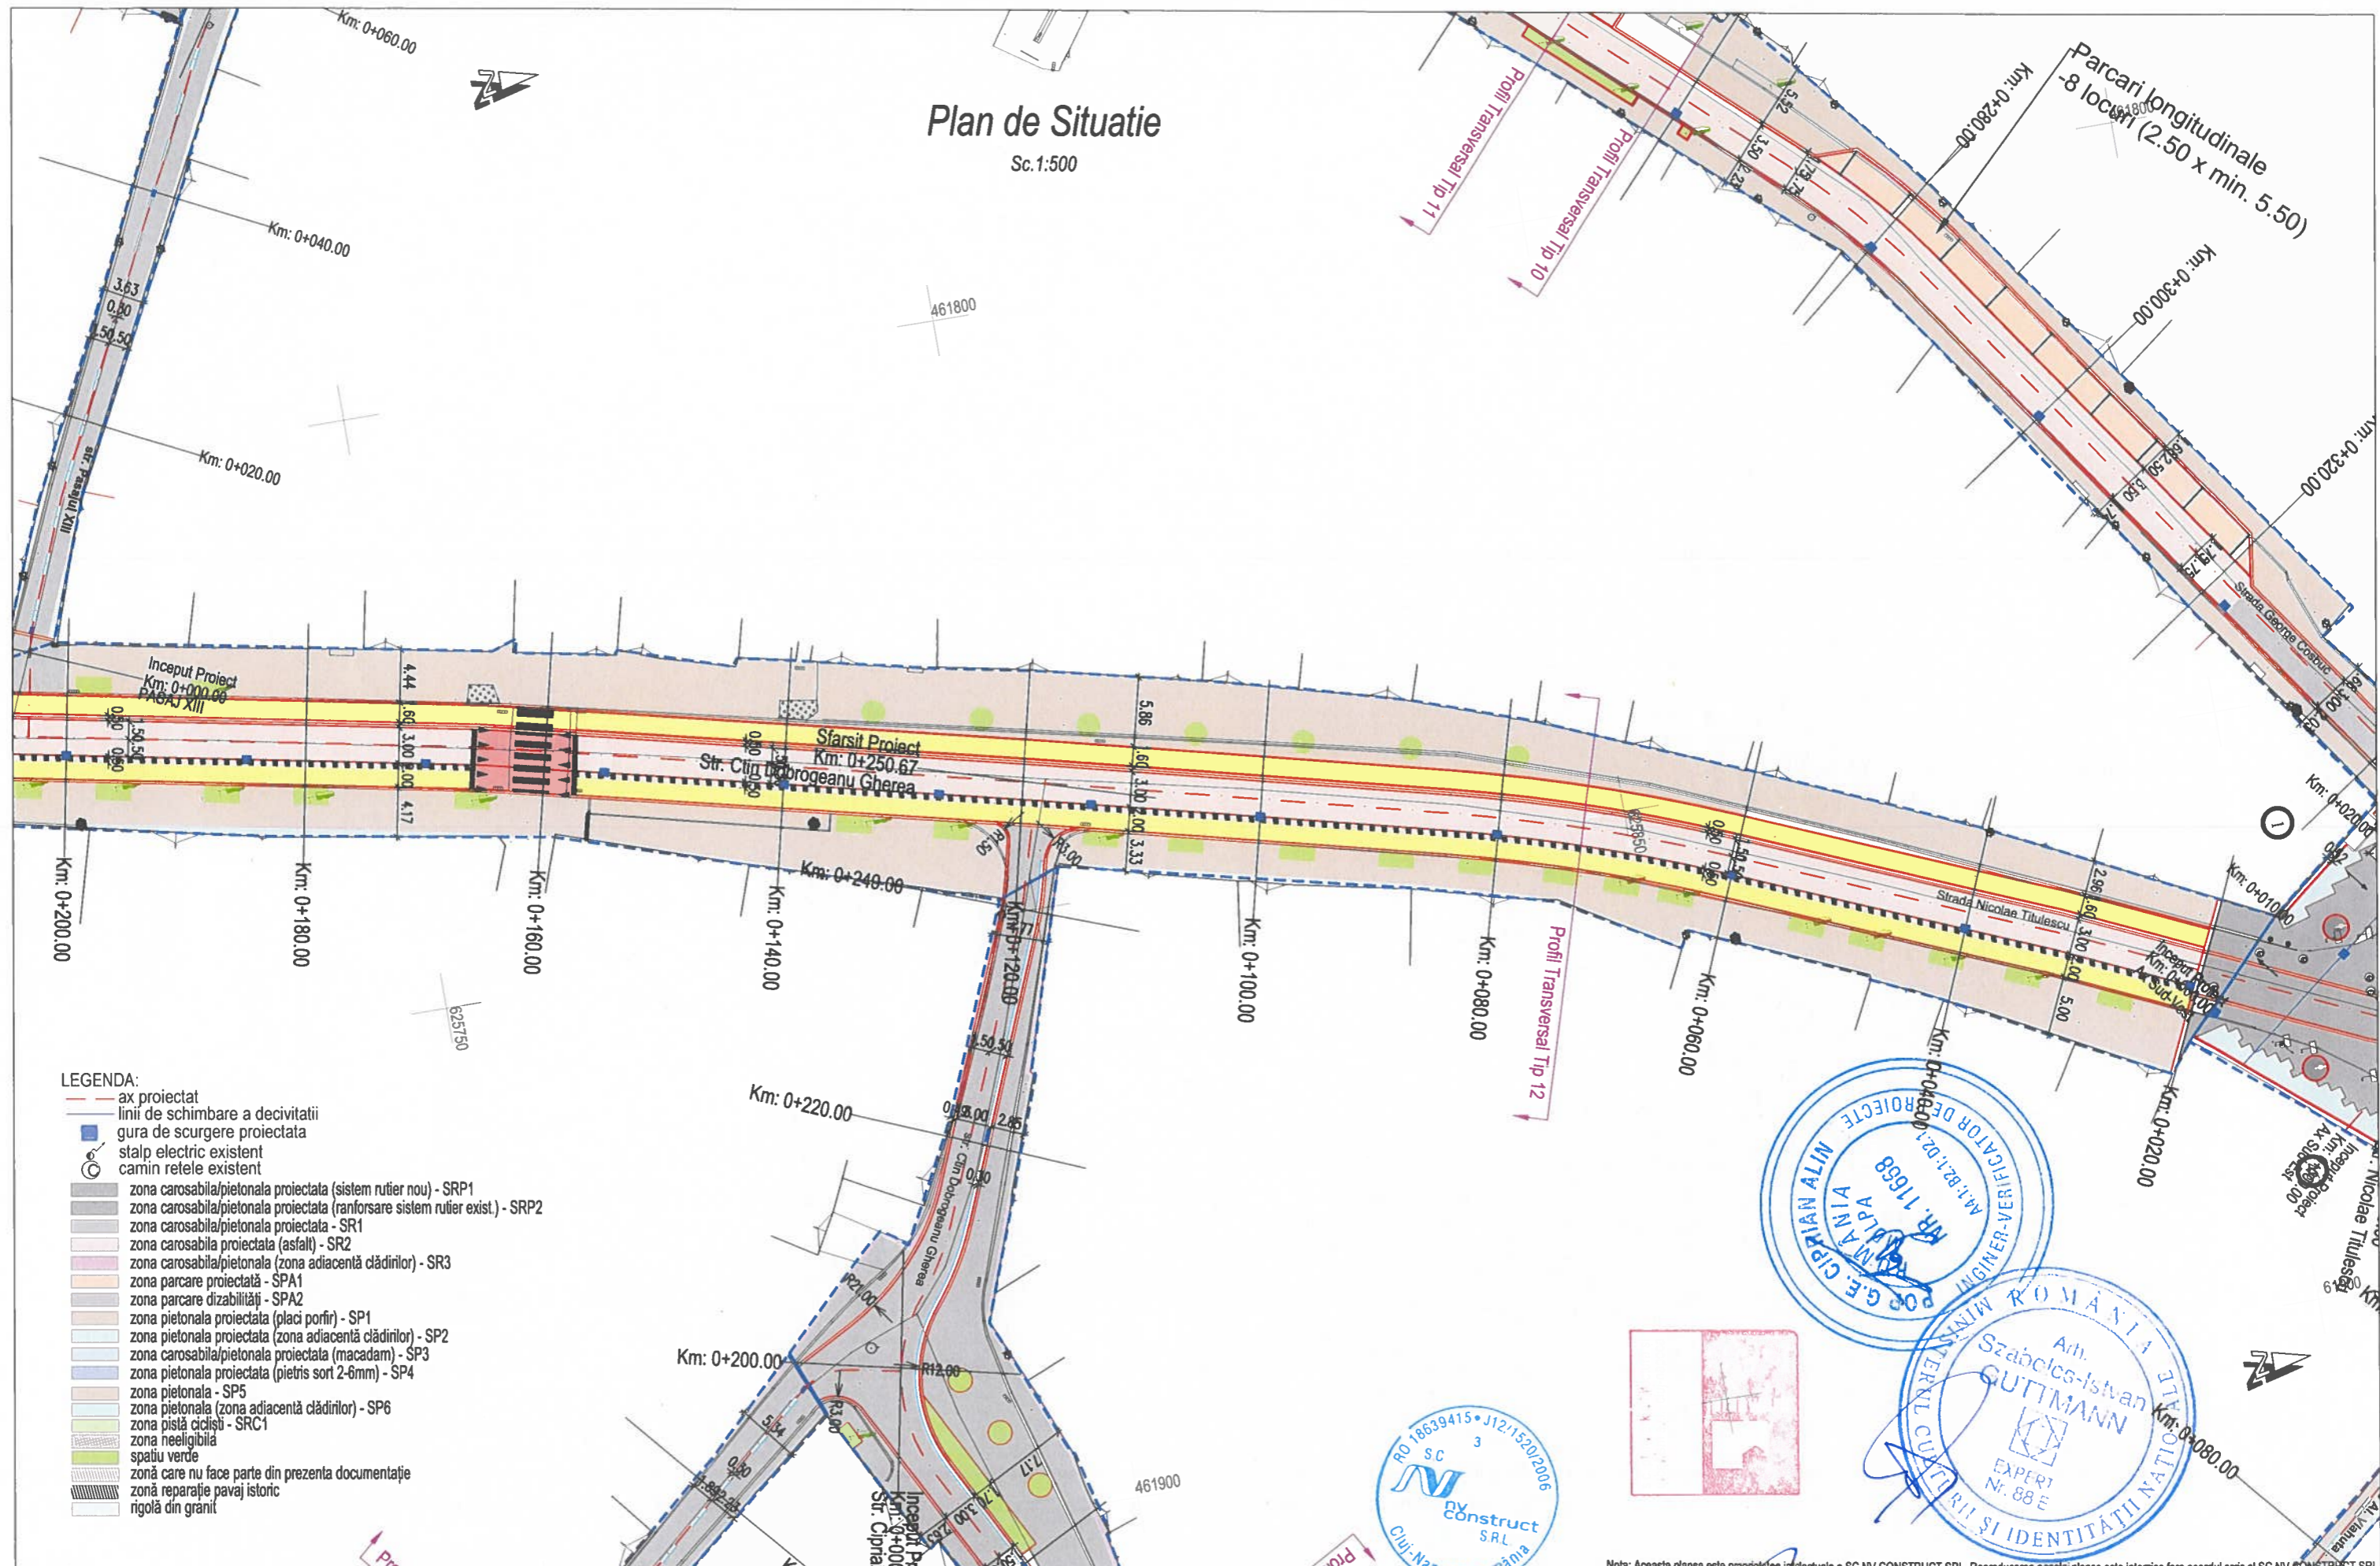

LEGENDA:

- ax proiectat
- linii de schimbare a decivitatii
- gura de scurgere proiectata
- stalp electric existent
- camin retele existent
- zona carosabila/pietonală proiectata (sistem rutier nou) - SRP1
- zona carosabila/pietonală proiectata (ranforsare sistem rutier exist.) - SRP2
- zona carosabila/pietonală proiectata - SR1
- zona carosabila proiectata (asfalt) - SR2
- zona carosabila/pietonală (zona adiacentă clădirilor) - SR3
- zona parcare proiectată - SPA1
- zona parcare dizabilități - SPA2
- zona pietonală proiectată (placi porfir) - SP1
- zona pietonală proiectată (zona adiacentă clădirilor) - SP2
- zona carosabila/pietonală proiectată (macadam) - SP3
- zona pietonală proiectată (pietris sort 2-6mm) - SP4
- zona pietonală - SP5
- zona pietonală (zona adiacentă clădirilor) - SP6
- zona pistă ciclistă - SRC1
- zona neeligibilă
- spatiu verde
- zonă care nu face parte din prezenta documentație
- zonă reparație pavaj istoric
- rigolă din granit

BENEFICIAR:



Primaria Municipiului Bistrita

Piața Centrală Nr. 6, 420040 Bistrita
tel.: 0263 224 706 / primaria@primariabistrita.ro

PROIECTAT:

Proiectant General:

S.C. PLANWERK ARHITECTURĂ ȘI URBANISM S.R.L., Cluj-Napoca,
str. Georges Clemenceau, nr.3, e-mail: office@planwerkcluj.org
C.U.I.: RO18639415, Nr.Reg. Com:J12/1520/2006

Proiectant de Specialitate:

S.C. NV CONSTRUCT S.R.L., Cluj-Napoca, Str. Ravasului, nr.22,
C.U.I.: RO18639415, Nr.Reg. Com:J12/1520/2006



TITLU PROIECT:

"Coridor verde de mobilitate urbană
in Centrul istoric al Municipiului Bistrita"

FAZA: D.A.L.I

Nota: Aceasta planșă este proprietatea intelectuală a SC NV CONSTRUCT SRL. Reproducerea acestei planșe este interzisă fără acordul scris al SC NV CONSTRUCT SRL.

Sef. proiect: arh. Gutmann Szabolcs
Proiectat: ing. Bogdan Reziuc
Proiectat: ing. Erhard Szabo
Proiectat: ing. Mircea Bobar
Arhitectură: arh. Benjamin Kohl

Numar Proiect: 633/2023
Scara: 1:500
Data: Ianuarie 2024


TITLU PLANSA:

Plan de Situatie
Str. Nicolae Titulescu

PROIECT	ALTERNATIVA	FAZA	OBIECT	SUBIECT	NUMAR	REVIZIA
633/2023	D	DALI	01	PS	8	-

Plan de Situatie

Sc. 1:500

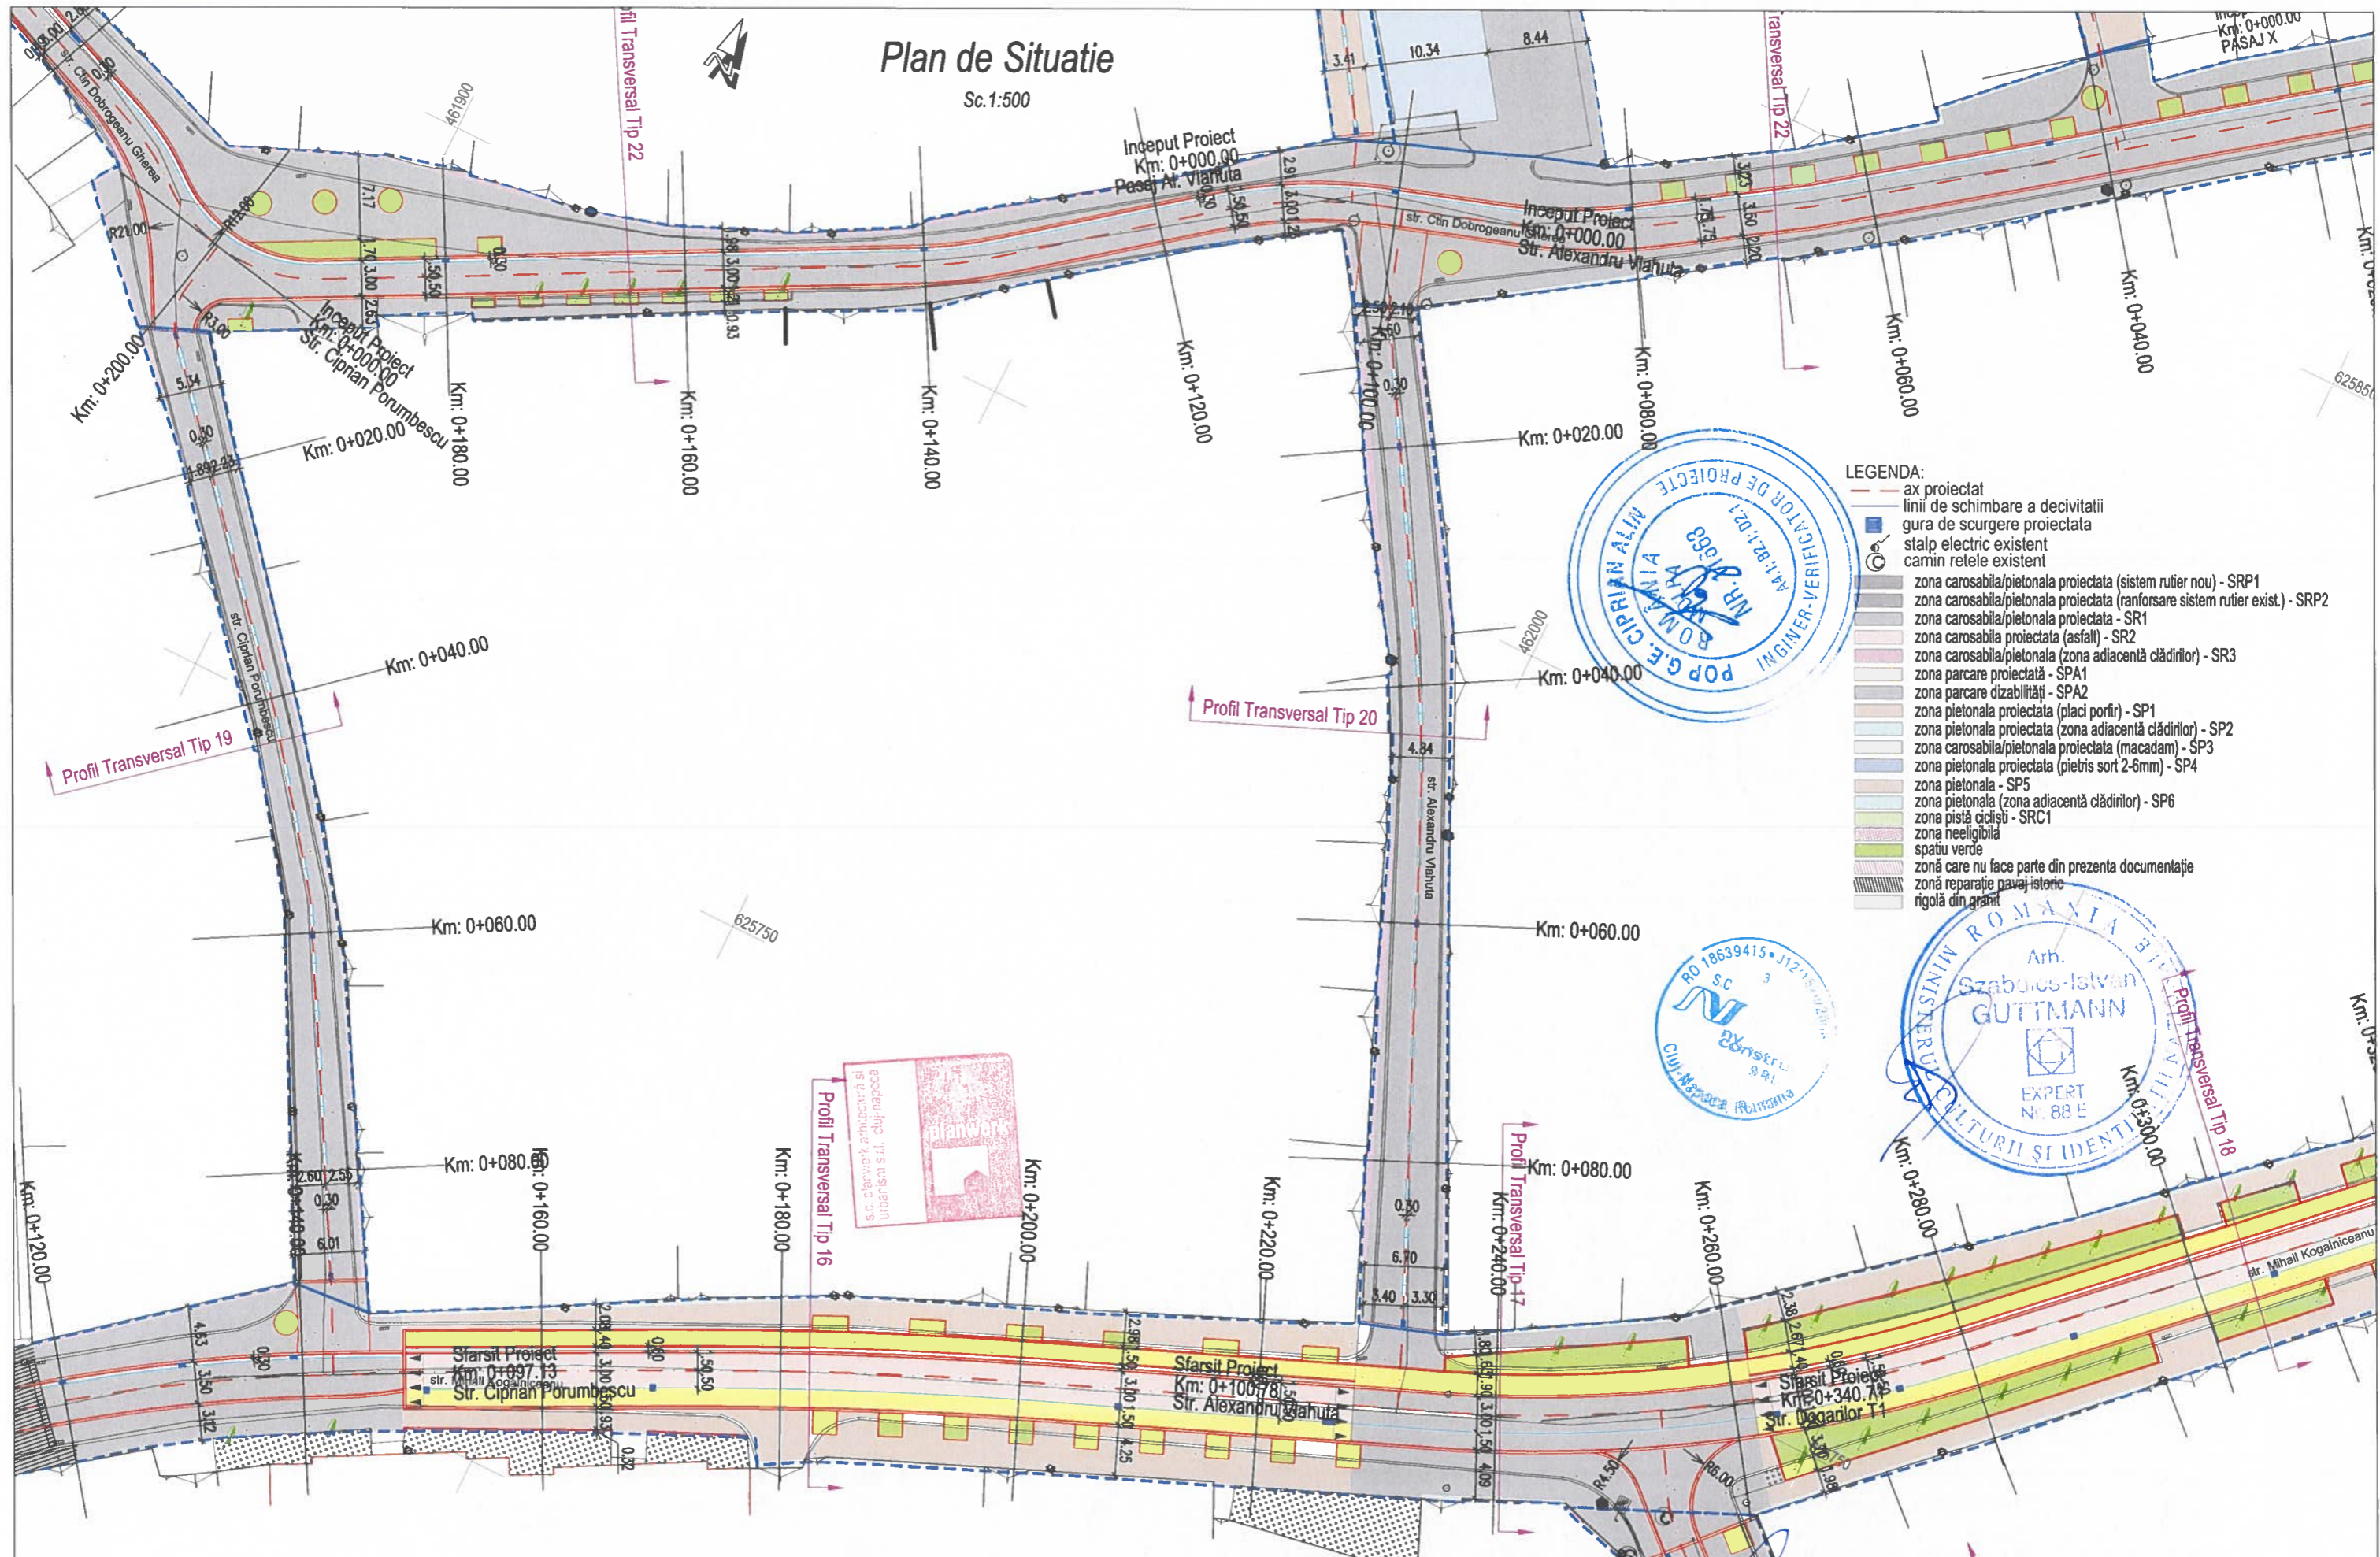

- LEGENDA:**
- ax proiectat
 - linii de schimbare a decivitatii
 - gura de scurgere proiectata
 - stalp electric existent
 - camin retele existent
 - zona carosabila/pietonală proiectată (sistem rutier nou) - SRP1
 - zona carosabila/pietonală proiectată (ranforsare sistem rutier exist.) - SRP2
 - zona carosabila/pietonală proiectată - SR1
 - zona carosabila proiectată (asfalt) - SR2
 - zona carosabila/pietonală (zona adiacentă clădirilor) - SR3
 - zona parcare proiectată - SPA1
 - zona parcare dizabilități - SPA2
 - zona pietonală proiectată (placi porfir) - SP1
 - zona pietonală proiectată (zona adiacentă clădirilor) - SP2
 - zona carosabila/pietonală proiectată (macadam) - SP3
 - zona pietonală proiectată (pietris sort 2-6mm) - SP4
 - zona pietonală - SP5
 - zona pietonală (zona adiacentă clădirilor) - SP6
 - zona pistă ciclistă - SRC1
 - zona neeligibilă
 - spațiu verde
 - zonă care nu face parte din prezenta documentație
 - zonă reparație pavaj istoric
 - rigolă din granit



BENEFICIAR:



Primaria Municipiului Bistrita
Piața Centrală Nr. 6, 420040 Bistrita
tel.: 0263 224 706 / primaria@primariabistrita.ro

PROIECTAT:

Proiectant General:

S.C. PLANWERK ARHITECTURĂ ȘI URBANISM S.R.L., Cluj-Napoca,
str. Georges Clemenceau, nr.3, e-mail: office@planwerkcluj.org
C.U.I: RO18639415, Nr.Reg. Com: J12/1520/2006

Proiectant de Specialitate:

S.C. NV CONSTRUCT S.R.L., Cluj-Napoca, Str. Ravasului, nr.22,
C.U.I: RO18639415, Nr.Reg. Com: J12/1520/2006



TITLU PROIECT:

"Coridor verde de mobilitate urbană
in Centrul istoric al Municipiului Bistrita"

FAZA: D.A.L.I

Sef. proiect:

Proiectat:

Proiectat:

Proiectat:

Arhitectură:

arh. Guttman Szabolcs

ing. Bogdan Reziuc

ing. Erhard Szabo

ing. Mircea Bobar

arh. Benjamin Kohl

Numar Proiect:

633/2023

Scara:

1:500

Data:

Ianuarie 2024

TITLU PLANSA:


Plan de Situatie

Str. Mihail Kogalniceanu, Str. Ctin Dobr. Gherea
Str. Alexandru Vlahuta, Str. Ciprian Porumbescu

PROIECT	ALTERNATIVA	FAZA	OBIECT	SUBIECT	NUMAR	REVIZIA
633/2023	D	DALI	01	PS	9	-

Plan de Situatie

Sc.1:500

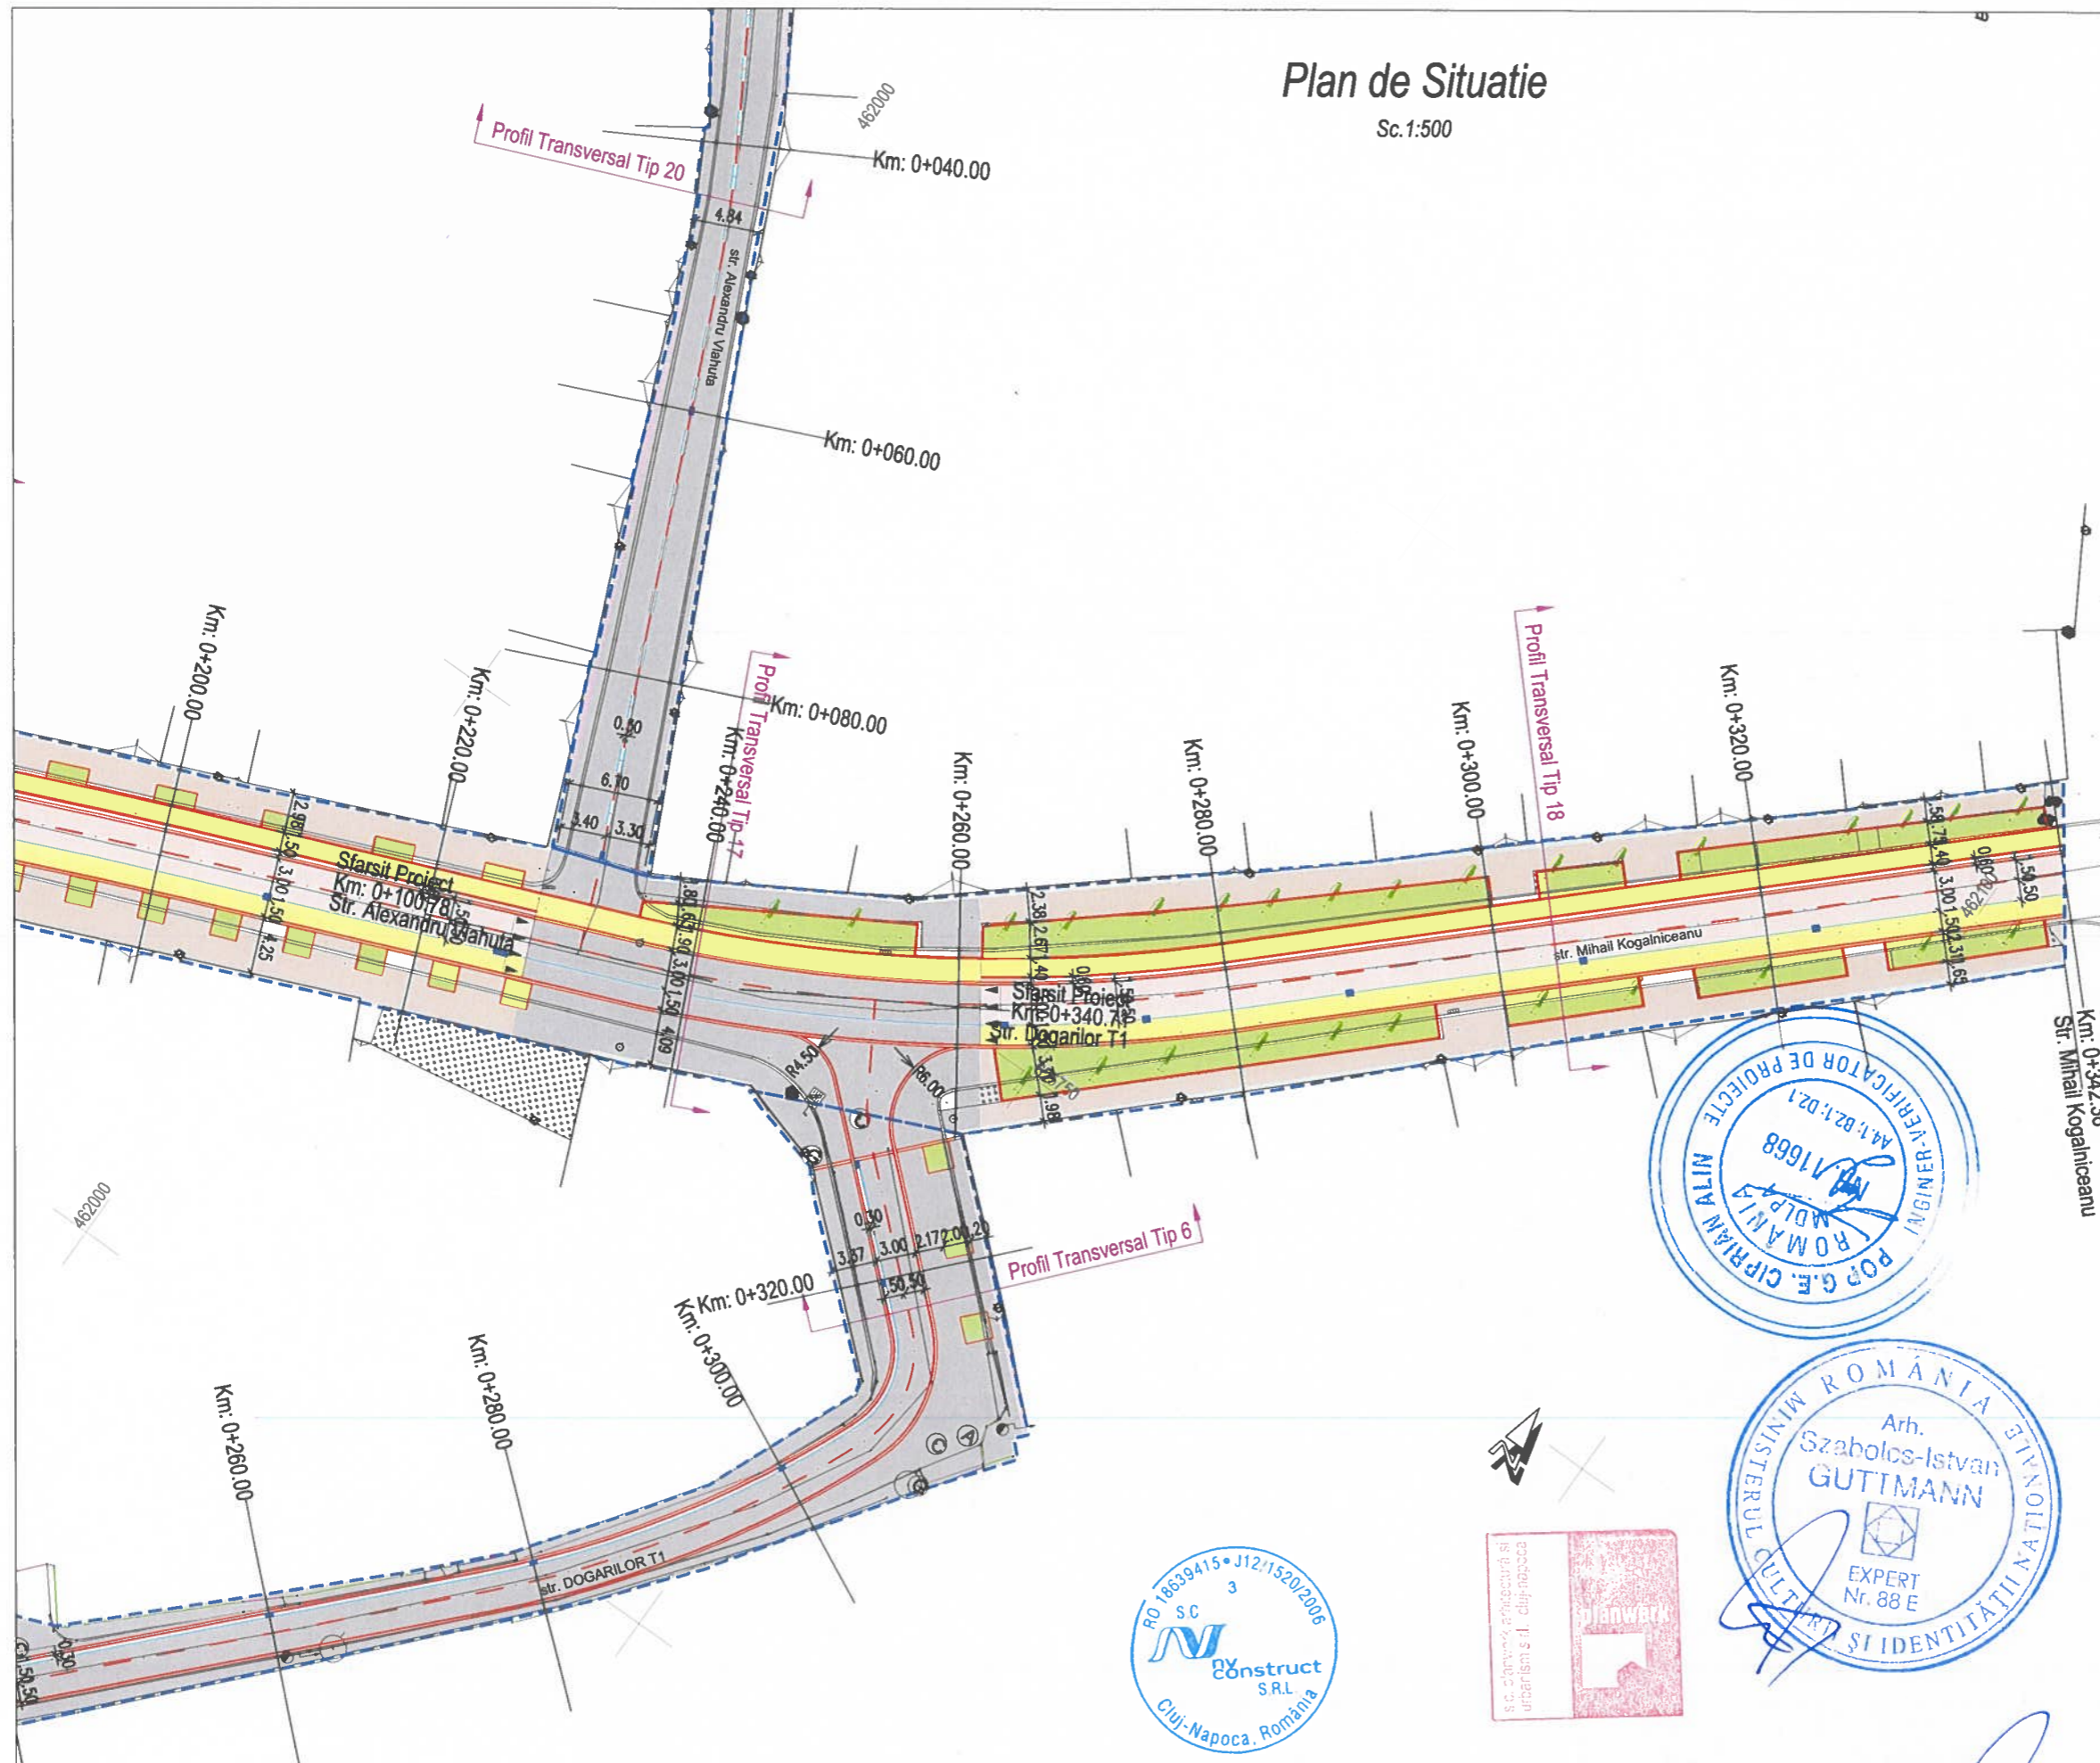

- LEGENDA:**
- ax proiectat
 - linii de schimbare a decivitatii
 - gura de scurgere proiectata
 - stalp electric existent
 - camin retele existent
 - zona carosabila/pietonala proiectata (sistem rutier nou) - SRP1
 - zona carosabila/pietonala proiectata (ranforsare sistem rutier exist.) - SRP2
 - zona carosabila/pietonala proiectata - SR1
 - zona carosabila proiectata (asfalt) - SR2
 - zona carosabila/pietonala (zona adiacenta cladirilor) - SR3
 - zona parcare proiectata - SPA1
 - zona parcare dizabilitati - SPA2
 - zona pietonala proiectata (placi porfir) - SP1
 - zona pietonala proiectata (zona adiacenta cladirilor) - SP2
 - zona carosabila/pietonala proiectata (macadam) - SP3
 - zona pietonala proiectata (pietris sort 2-6mm) - SP4
 - zona pietonala - SP5
 - zona pietonala (zona adiacenta cladirilor) - SP6
 - zona pista ciclisti - SRC1
 - zona neeligibila
 - spatiu verde
 - zona care nu face parte din prezenta documentatie
 - zona reparatie pavaj istoric
 - rigola din granit



BENEFICIAR :

Primaria Municipiului Bistrita
 Piața Centrală Nr. 6, 420040 Bistrita
 tel.: 0263 224 706 / primaria@primariabistrita.ro

PROIECTAT:
Proiectant General: S.C. PLANWERK ARHITECTURĂ ȘI URBANISM S.R.L., Cluj-Napoca, str. Georges Clemenceau, nr.3, e-mail: office@planwerkcluj.org C.U.I.: RO18639415, Nr.Reg. Com:J12/1520/2006

Proiectant de Specialitate: S.C. NV CONSTRUCT S.R.L., Cluj-Napoca, Str. Ravasului, nr.22, C.U.I.: RO18639415, Nr.Reg. Com:J12/1520/2006

TITLU PROIECT:

**"Coridor verde de mobilitate urbană
 in Centrul istoric al Municipiului Bistrita"**


FAZA: D.A.L.I

Nota: Aceasta planşa este proprietatea intelectuală a SC NV CONSTRUCT SRL. Reproducerea acestei planşe este interzisă fara acordul scris al SC NV CONSTRUCT SRL

Sef. proiect:	arh. Guttmann Szabolcs	Numar Proiect:	633/2023	TITLU PLANSA: Plan de Situatie Str. Mihail Kogalniceanu Str. Alexandru Vlahuta, Str. Ciprian Porumbescu			
Proiectat:	ing. Bogdan Reziuc	Scara:	1:500				
Proiectat:	ing. Erhard Szabo	Data:	Ianuarie 2024	PROIECT	ALTERNATIVA	FAZA	OBIECT
Proiectat:	ing. Mircea Bobar			633/2023	D	DALI	01
Arhitectură:	arh. Benjamin Kohl						SUBIECT
							PS
							NUMAR
							10
							REVIZIA
							-

Plan de Situat

Sc.1:500

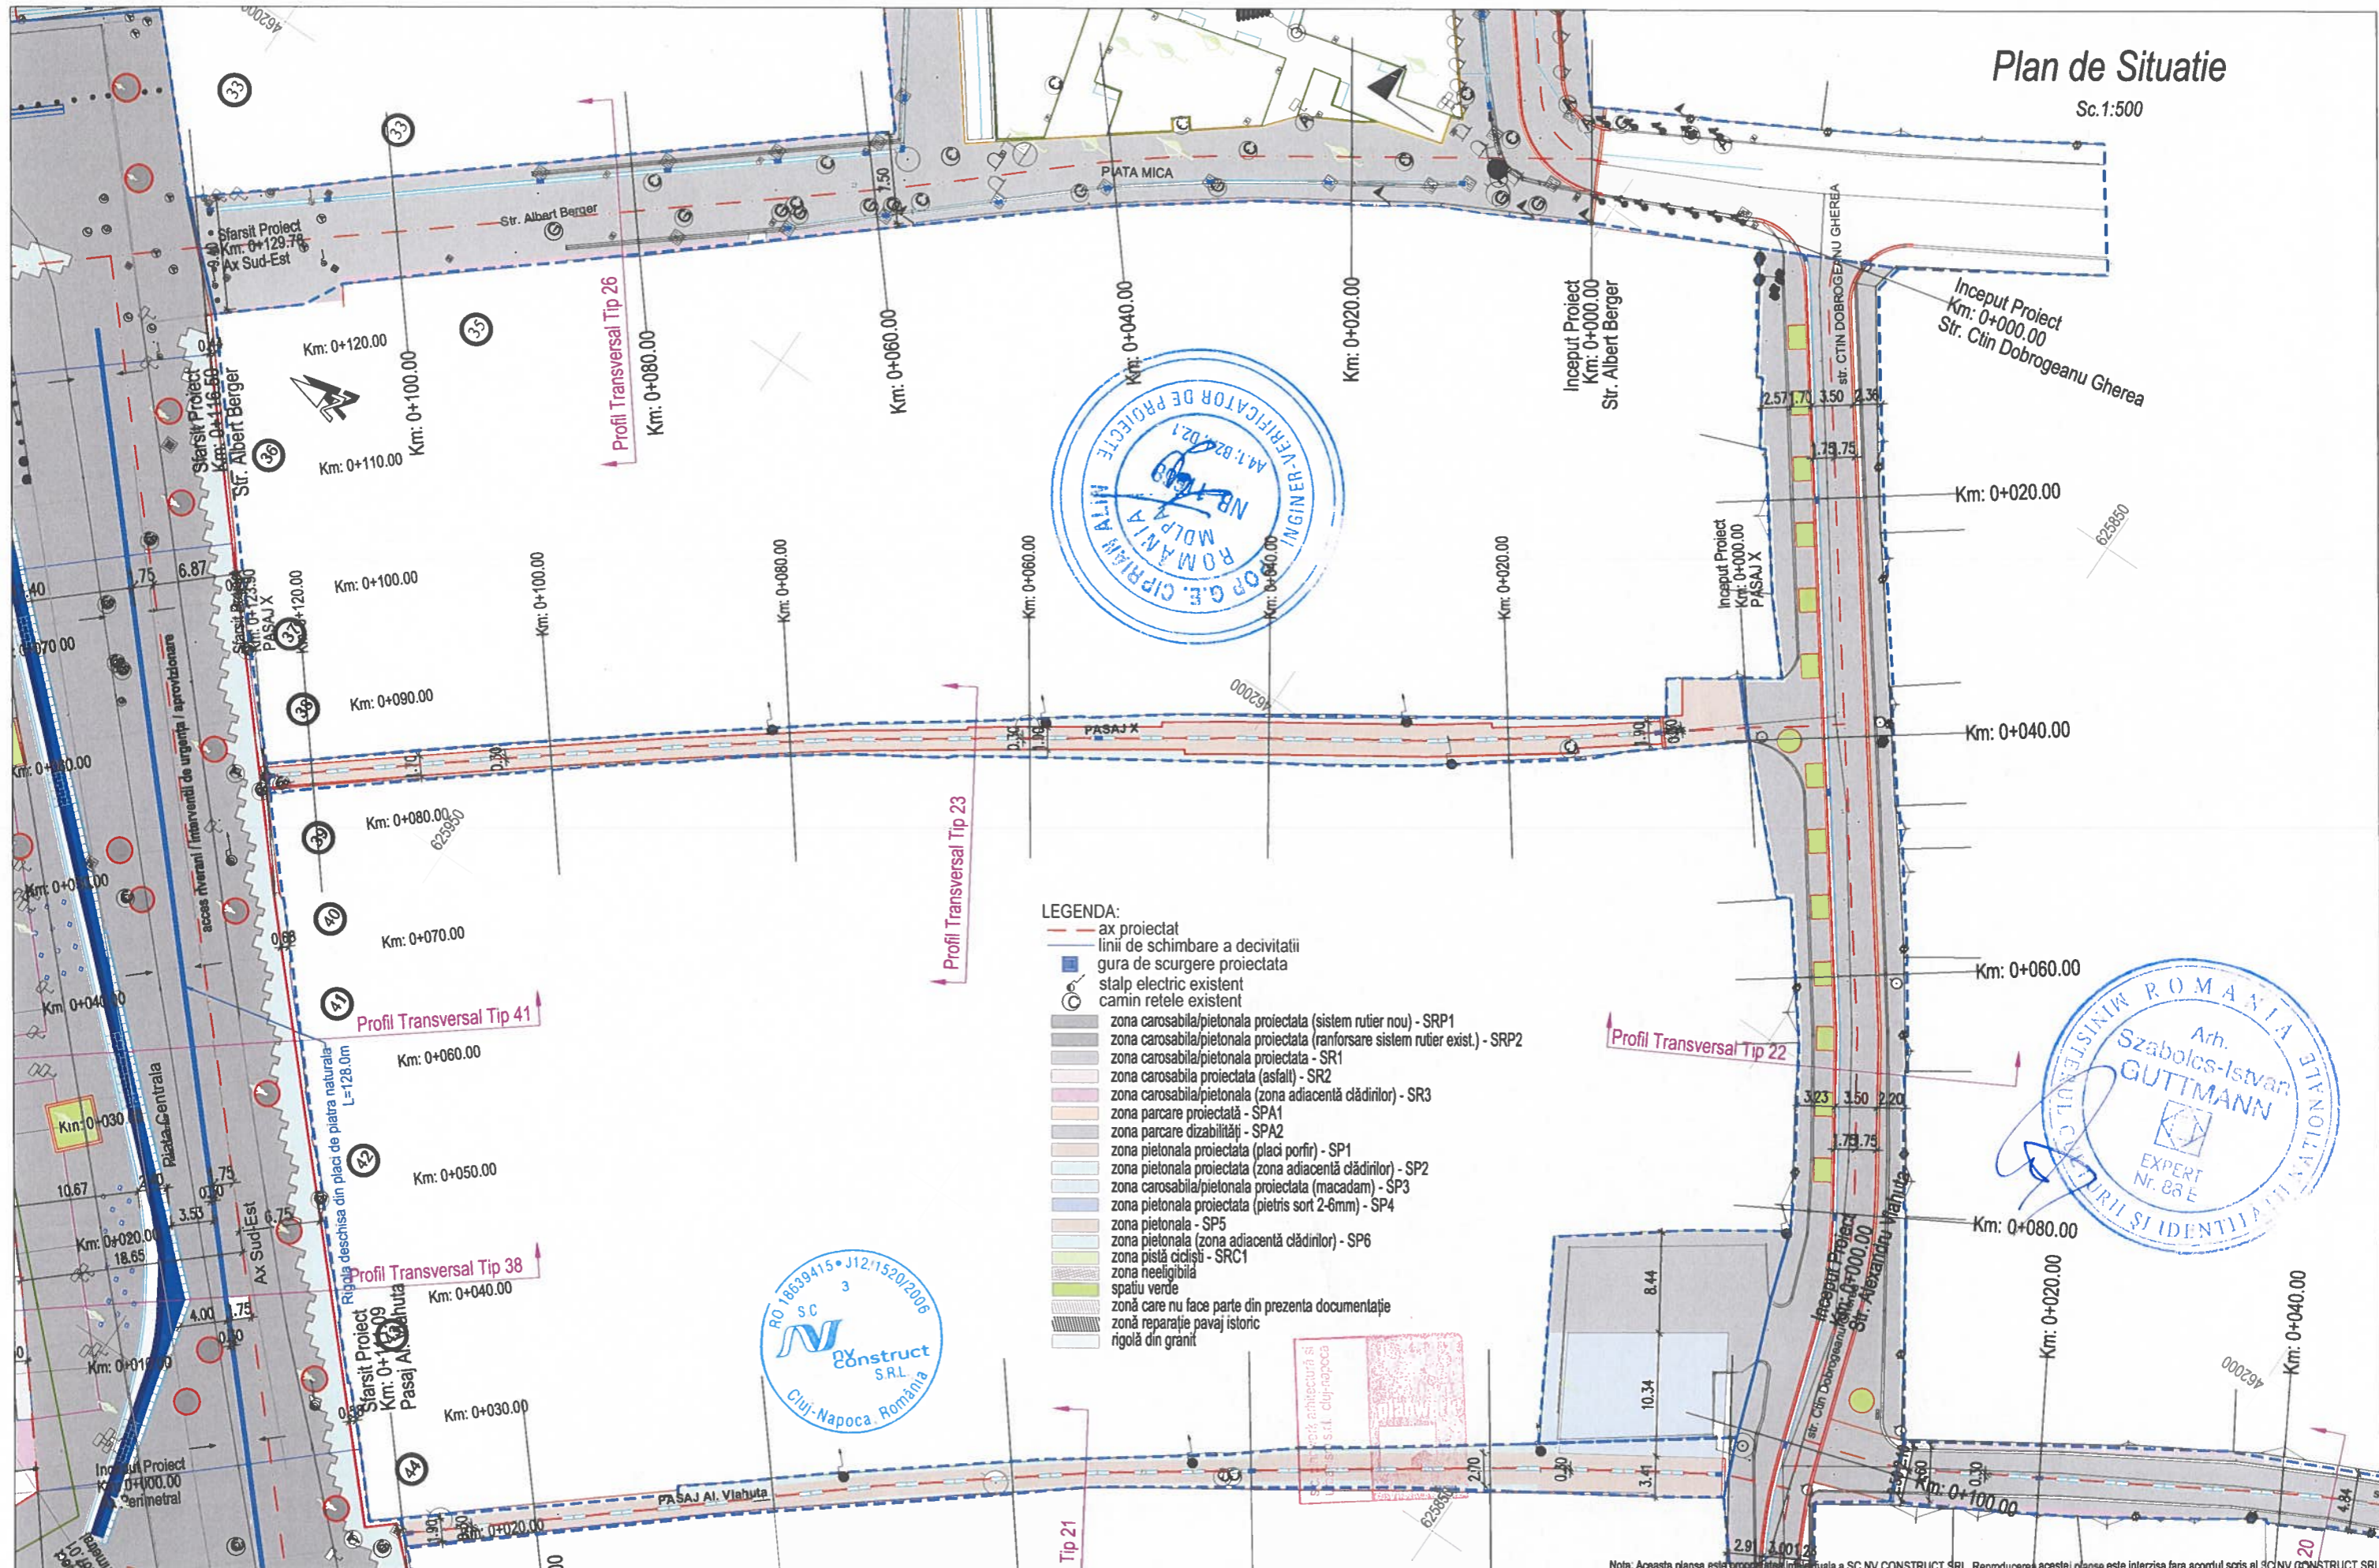

LEGENDA:

- ax proiectat
- linii de schimbare a decivitatii
- gura de scurgere proiectata
- stalp electric existent
- camin retele existente
- zona carosabila/pietonală proiectata (sistem rutier nou) - SRP1
- zona carosabila/pietonală proiectata (ranforsare sistem rutier exist.) - SRP2
- zona carosabila/pietonală proiectata - SR1
- zona carosabila proiectata (asfalt) - SR2
- zona carosabila/pietonală (zona adiacentă clădirilor) - SR3
- zona parcare proiectată - SPA1
- zona parcare dizabilități - SPA2
- zona pietonală proiectată (placi porfir) - SP1
- zona pietonală proiectată (zona adiacentă clădirilor) - SP2
- zona carosabila/pietonală proiectata (macadam) - SP3
- zona pietonală proiectata (pietris sort 2-6mm) - SP4
- zona pietonală - SP5
- zona pietonală (zona adiacentă clădirilor) - SP6
- zona pistă ciclistă - SRC1
- zona neeligibilă
- spatiu verde
- zonă care nu face parte din prezenta documentație
- zonă reparație pavaj istoric
- rigolă din granit

TITLU PROIECT:

"Coridor verde de mobilitate urbană
in Centrul istoric al Municipiului Bistrita"

FAZA: D.A.L.I.

BENEFICIAR:



Primaria Municipiului Bistrita

Piața Centrală Nr. 6, 420040 Bistrita
tel.: 0263 224 706 / primaria@primariabistrita.ro

PROIECTAT:

Proiectant General:

S.C. PLANWERK ARHITECTURĂ ȘI URBANISM S.R.L., Cluj-Napoca,
str. Georges Clemenceau, nr.3, e-mail: office@planwerkcluj.ro
C.U.I.: RO18639415, Nr.Reg. Com: J12/1520/2006

Proiectant de Specialitate:

S.C. NV CONSTRUCT S.R.L., Cluj-Napoca, Str. Ravasului, nr.22,
C.U.I.: RO18639415, Nr.Reg. Com: J12/1520/2006

nv construct



Nota: Aceasta planșă este proprietate intelectuală a SC NV CONSTRUCT SRL. Reproducerea acestei planșe este interzisă fara acordul scris al SC NV CONSTRUCT SRL.

Sef. proiect:

arh. Gutmann Szabolcs

Proiectat:

ing. Bogdan Reziuc

Proiectat:

ing. Erhard Szabo

Proiectat:

ing. Mircea Bobar

Arhitectură:

arh. Benjamin Kohl

Numar Proiect:

633/2023

Scara:

1:500

Data:

Ianuarie 2024

TITLU PLANSA:

Plan de Situat
Pasaj Al. Vlahuta, Pasaj X
Str. Ctin Dobr. Gherea, Str. Albert Berger

PROIECT	ALTERNATIVA	FAZA	OBIECT	SUBIECT	NUMAR	REVIZIA
633/2023	D	DALI	01	PS	11	-

Plan de Situat

Sc.1:500

- LEGENDA:
- ax proiectat
 - linii de schimbare a decivitali
 - gura de scurgere proiectata
 - stalp electric existent
 - carmin retele existent
 - zona carosabila/pietonala proiectata (sistem rutier nou) - SRP1
 - zona carosabila/pietonala proiectata (ranforsare sistem rutier exist.) - SRP2
 - zona carosabila/pietonala proiectata - SR1
 - zona carosabila proiectata (asfalt) - SR2
 - zona carosabila/pietonala (zona adiacentă clădirilor) - SR3
 - zona parcare proiectată - SPA1
 - zona parcare dizabilități - SPA2
 - zona pietonala proiectata (placi porfir) - SP1
 - zona pietonala proiectata (zona adiacentă clădirilor) - SP2
 - zona carosabila/pietonala proiectata (macadam) - SP3
 - zona pietonala proiectata (pietris sort 2-6mm) - SP4
 - zona pietonala - SP5
 - zona pietonala (zona adiacentă clădirilor) - SP6
 - zona pista ciclisti - SRC1
 - zona neeligibila
 - spatiu verde
 - zonă care nu face parte din prezenta documentație
 - zonă reparație pavaj istoric
 - rigolă din granit

TITLU PROIECT: "Coridor verde de mobilitate urbană in Centrul istoric al Municipiului Bistrita"

FAZA: D.A.L.I

Sef. proiect: arh. Guttman Szabolcs
Proiectat: ing. Bogdan Reziuc
Proiectat: ing. Erhard Szabo
Proiectat: ing. Mircea Bobar
Arhitectură: arh. Benjamin Kohl

Numar Proiect: 633/2023
Scara: 1:500
Data: Ianuarie 2024

TITLU PLANSA: Plan de Situat
Piata Mica, Str. Zorilor, Str. V. Alecsandri
Str. Albert Berger, Str. Vasile Nascu

PROIECT	ALTERNATIVA	FAZA	OBIECT	SUBIECT	NUMAR	REVIZIA
633/2023	D	DALI	01	PS	12	-

BENEFICIAR: Primaria Municipiului Bistrita
Piața Centrală Nr. 6, 420040 Bistrita
tel.: 0263 224 706 / primaria@primariabistrita.ro

PROIECTAT: S.C. PLANWERK ARHITECTURĂ ȘI URBANISM S.R.L., Cluj-Napoca, str. Georges Clemenceau, nr.3, e-mail: office@planwerkcluj.org, C.U.I: RO18639415, Nr.Reg. Com: J12/1520/2006
Proiectant de Specialitate: S.C. NV CONSTRUCT S.R.L., Cluj-Napoca, Str. Ravasului, nr.22, C.U.I: RO18639415, Nr.Reg. Com: J12/1520/2006




Plan de Situat

Sc. 1:500

LEGENDA:

- ax proiectat
- linii de schimbare a decivitatii
- gura de scurgere proiectata
- stalp electric existent
- camin retele existent
- zona carosabila/pietonală proiectata (sistem rutier nou) - SRP1
- zona carosabila/pietonală proiectata (ranforsare sistem rutier exist.) - SRP2
- zona carosabila/pietonală proiectata - SR1
- zona carosabila proiectata (asfalt) - SR2
- zona carosabila/pietonală (zona adiacentă clădirilor) - SR3
- zona parcare proiectată - SPA1
- zona parcare dizabilități - SPA2
- zona pietonală proiectată (placi porfir) - SP1
- zona pietonală proiectată (zona adiacentă clădirilor) - SP2
- zona carosabila/pietonală proiectata (macadam) - SP3
- zona pietonală proiectata (pietris sort 2-6mm) - SP4
- zona pietonală - SP5
- zona pietonală (zona adiacentă clădirilor) - SP6
- zona pistă ciclistă - SRC1
- zona neeligibilă
- spatiu verde
- zonă care nu face parte din prezenta documentație
- zonă reparație pavaj istoric
- rigolă din granit

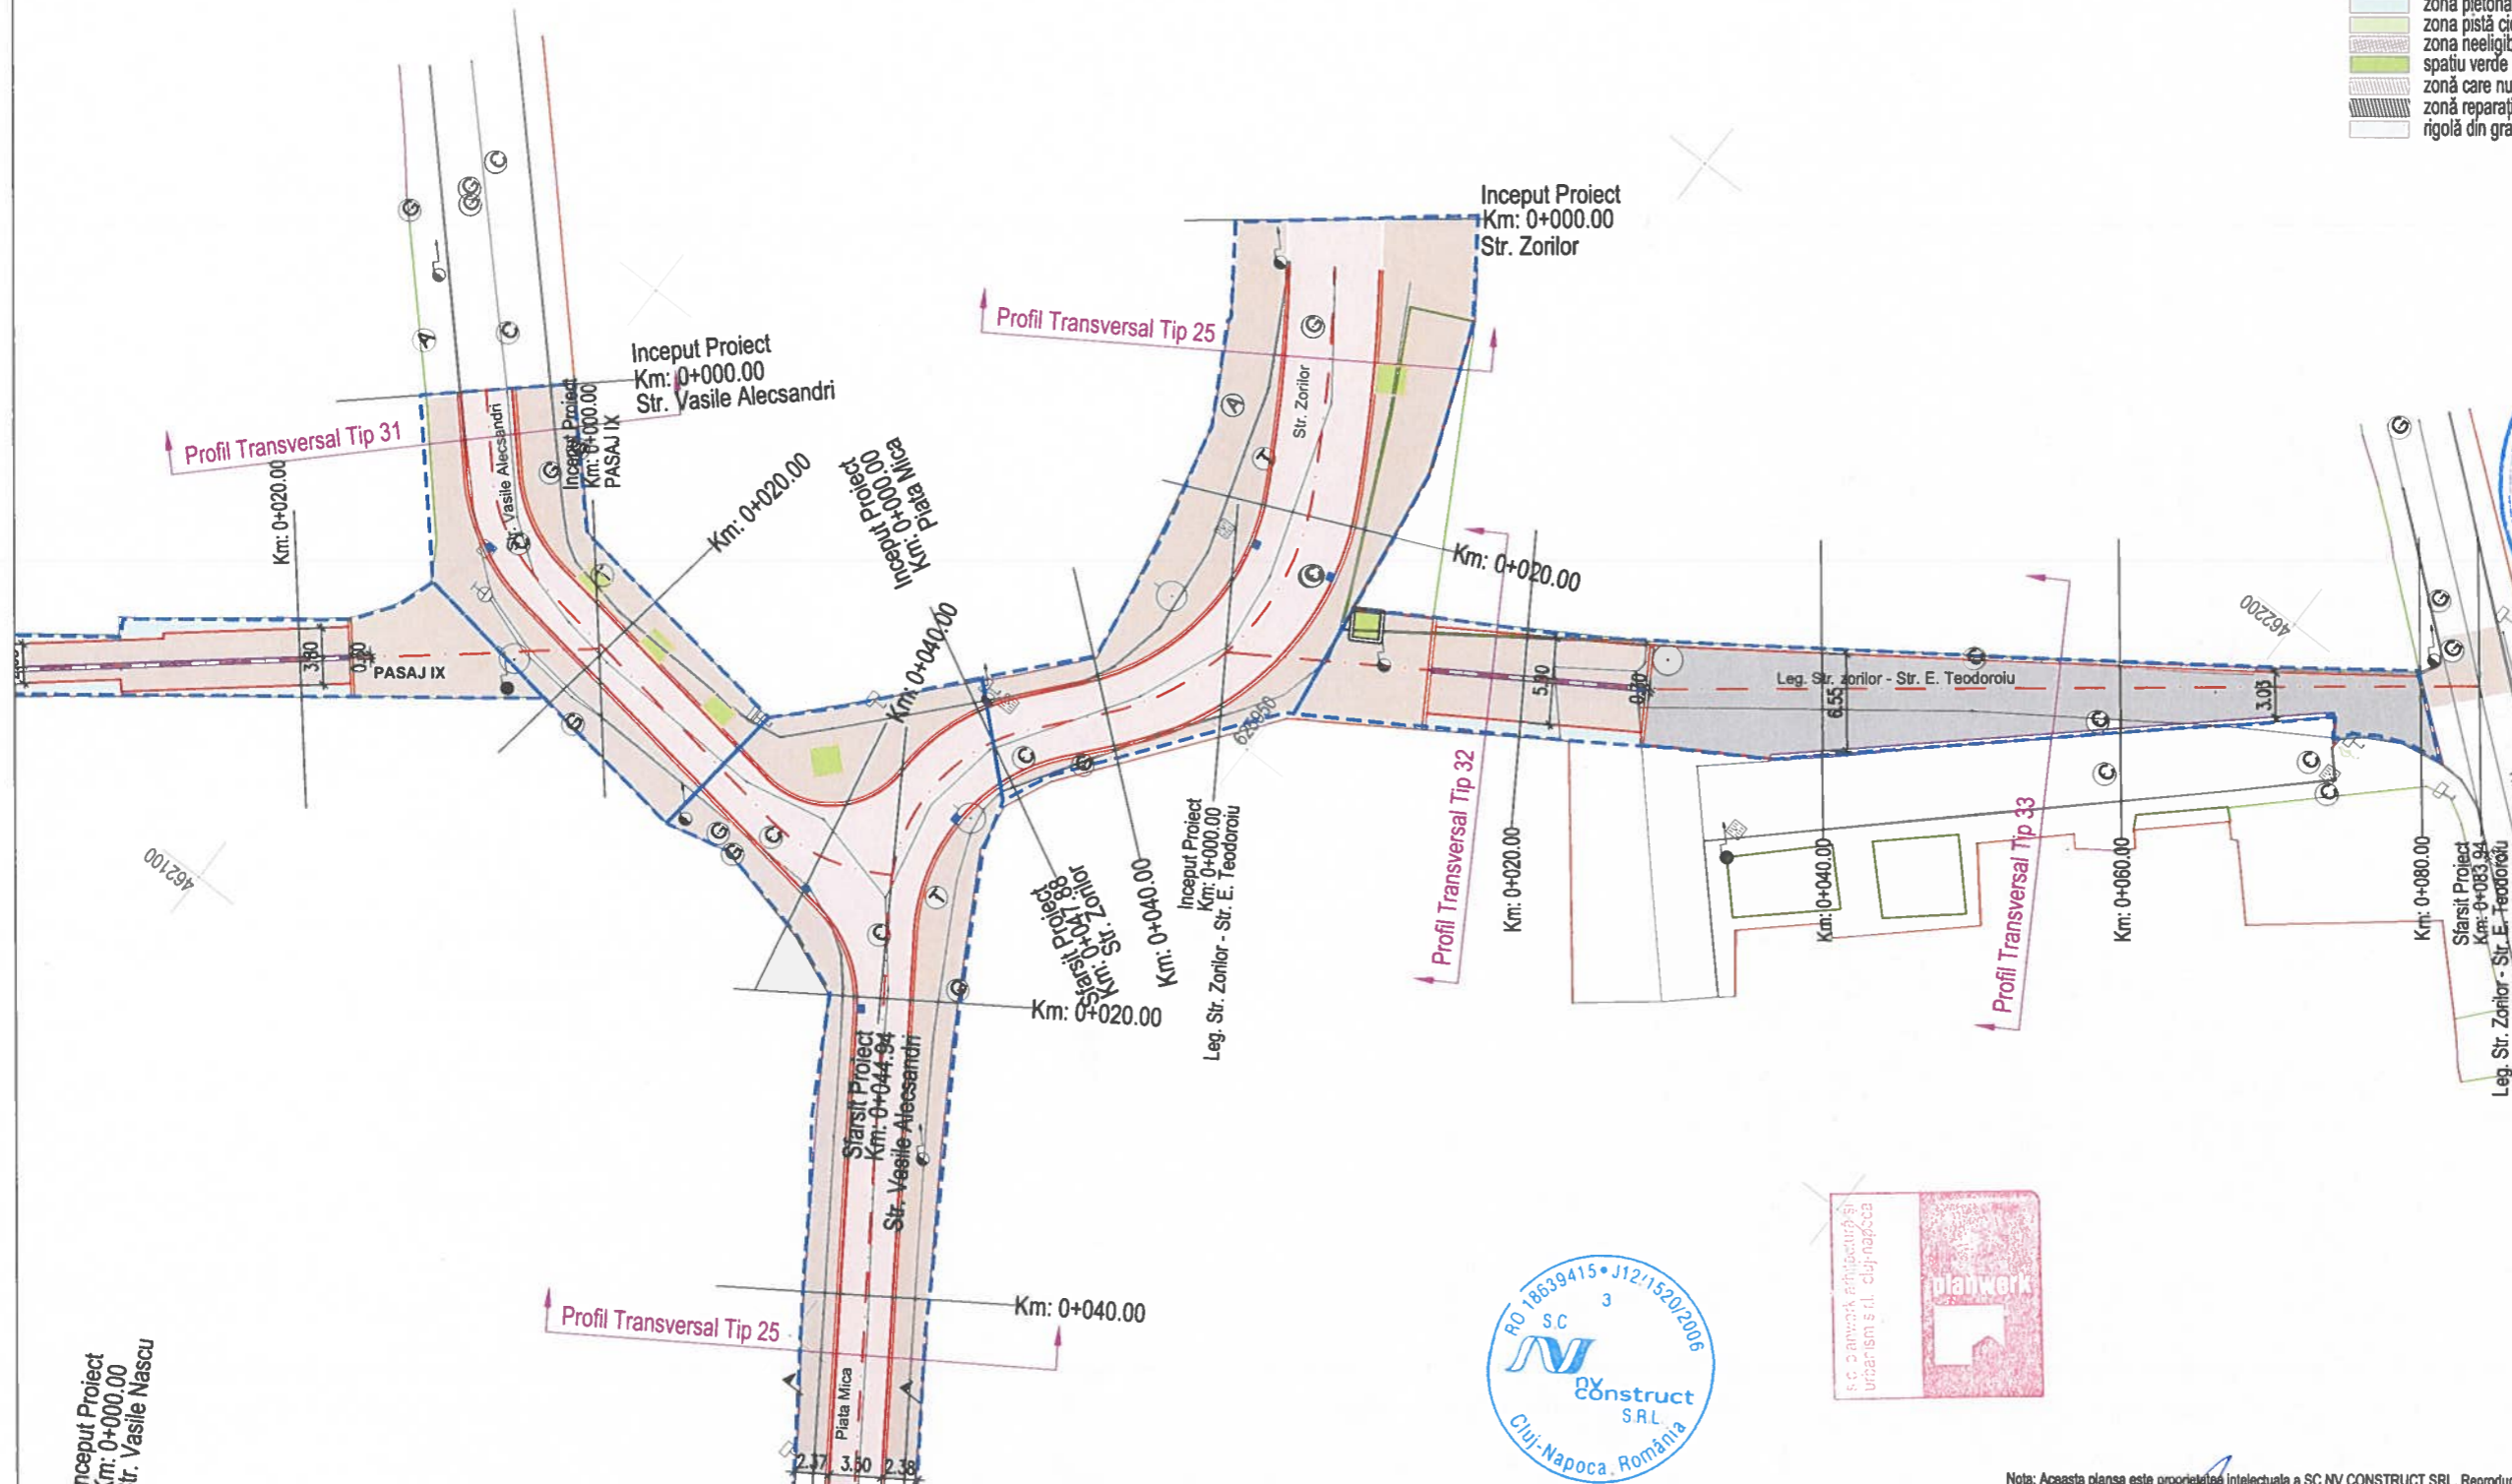

BENEFICIAR:
Primaria Municipiului Bistrita
Piata Centrală Nr. 6, 420040 Bistrita
tel.: 0263 224 706 / primaria@primariabistrita.ro

PROIECTAT:
S.C. PLANWERK ARHITECTURĂ ȘI URBANISM S.R.L., Cluj-Napoca,
str. Georges Clemenceau, nr.3, e-mail: office@planwerkcluj.org
C.U.I.: RO18639415, Nr.Reg. Com: J12/1520/2006
Proiectant de Specialitate:
S.C. NV CONSTRUCT S.R.L., Cluj-Napoca, Str. Ravasului, nr.22,
C.U.I.: RO18639415, Nr.Reg. Com: J12/1520/2006

TITLU PROIECT:
"Coridor verde de mobilitate urbană
in Centrul istoric al Municipiului Bistrita"
FAZA: D.A.L.I

Sef. proiect: arh. Guttman Szabolcs
Proiectat: ing. Bogdan Reziuc
Proiectat: ing. Erhard Szabo
Proiectat: ing. Mircea Bobar
Arhitectură: arh. Benjamin Kohl

Numar Proiect: 633/2023
Scara: 1:500
Data: Ianuarie 2024
TITLU PLANSA: Plan de Situat
Str. Zorilor, Str. Vasile Alecsandri, Piata Mica
Leg. Str. Zorilor - Str. E. Teodoroiu

Nota: Aceasta plansa este proprietatea intelectuala a SC NV CONSTRUCT SRL. Reproducerea acestei planse este interzisa fara acordul scris al SC NV CONSTRUCT SRL.

PROIECT	ALTERNATIVA	FAZA	OBIECT	SUBIECT	NUMAR	REVIZIA
633/2023	D	DALI	01	PS	13	-

Plan de Situat

Sc.1:500

LEGENDA:

- ax proiectat
- linii de schimbare a decivitatii
- gura de scurgere proiectata
- stalp electric existent
- camini retele existente
- zona carosabila/pietonala proiectata (sistem rutier nou) - SRP1
- zona carosabila/pietonala proiectata (ranforsare sistem rutier exist.) - SRP2
- zona carosabila/pietonala proiectata - SR1
- zona carosabila proiectata (asfalt) - SR2
- zona carosabila/pietonala (zona adiacenta cladirilor) - SR3
- zona parcare proiectata - SPA1
- zona parcare dizabilitati - SPA2
- zona pietonala proiectata (placi porfir) - SP1
- zona pietonala proiectata (zona adiacenta cladirilor) - SP2
- zona carosabila/pietonala proiectata (macadam) - SP3
- zona pietonala proiectata (pietris sort 2-6mm) - SP4
- zona pietonala - SP5
- zona pietonala (zona adiacenta cladirilor) - SP6
- zona pista ciclisti - SRC1
- zona neeligibila
- spatiu verde
- zona care nu face parte din prezenta documentatie
- zona reparatie pavaj istoric
- rigola din granit

TITLU PROIECT:

"Coridor verde de mobilitate urbana
in Centrul istoric al Municipiului Bistrita"

FAZA: D.A.L.I

Sef. proiect:

arh. Gutmann Szabolcs

Proiectat:

ing. Bogdan Reziuc

Proiectat:

ing. Erhard Szabo

Proiectat:

ing. Mircea Bobar

Arhitectură:

arh. Benjamin Kohl

Numar Proiect:

633/2023

Scara:

1:500

Data:


Ianuarie 2024

TITLU PLANSA:

Plan de Situat
Pasaj II


PROIECT	ALTERNATIVA	FAZA	OBIECT	SUBIECT	NUMAR	REVIZIA
633/2023	D	DALI	01	PS	14	-

Sc.1:500

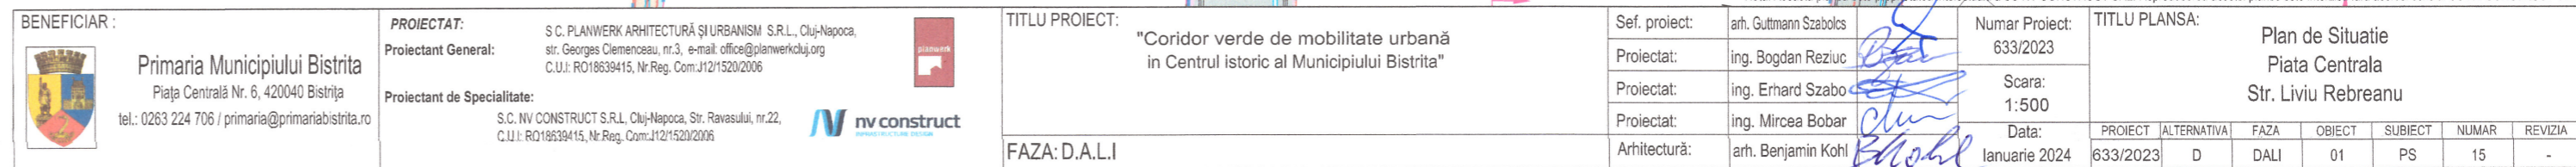

Plan de Situat

Sc.1:500

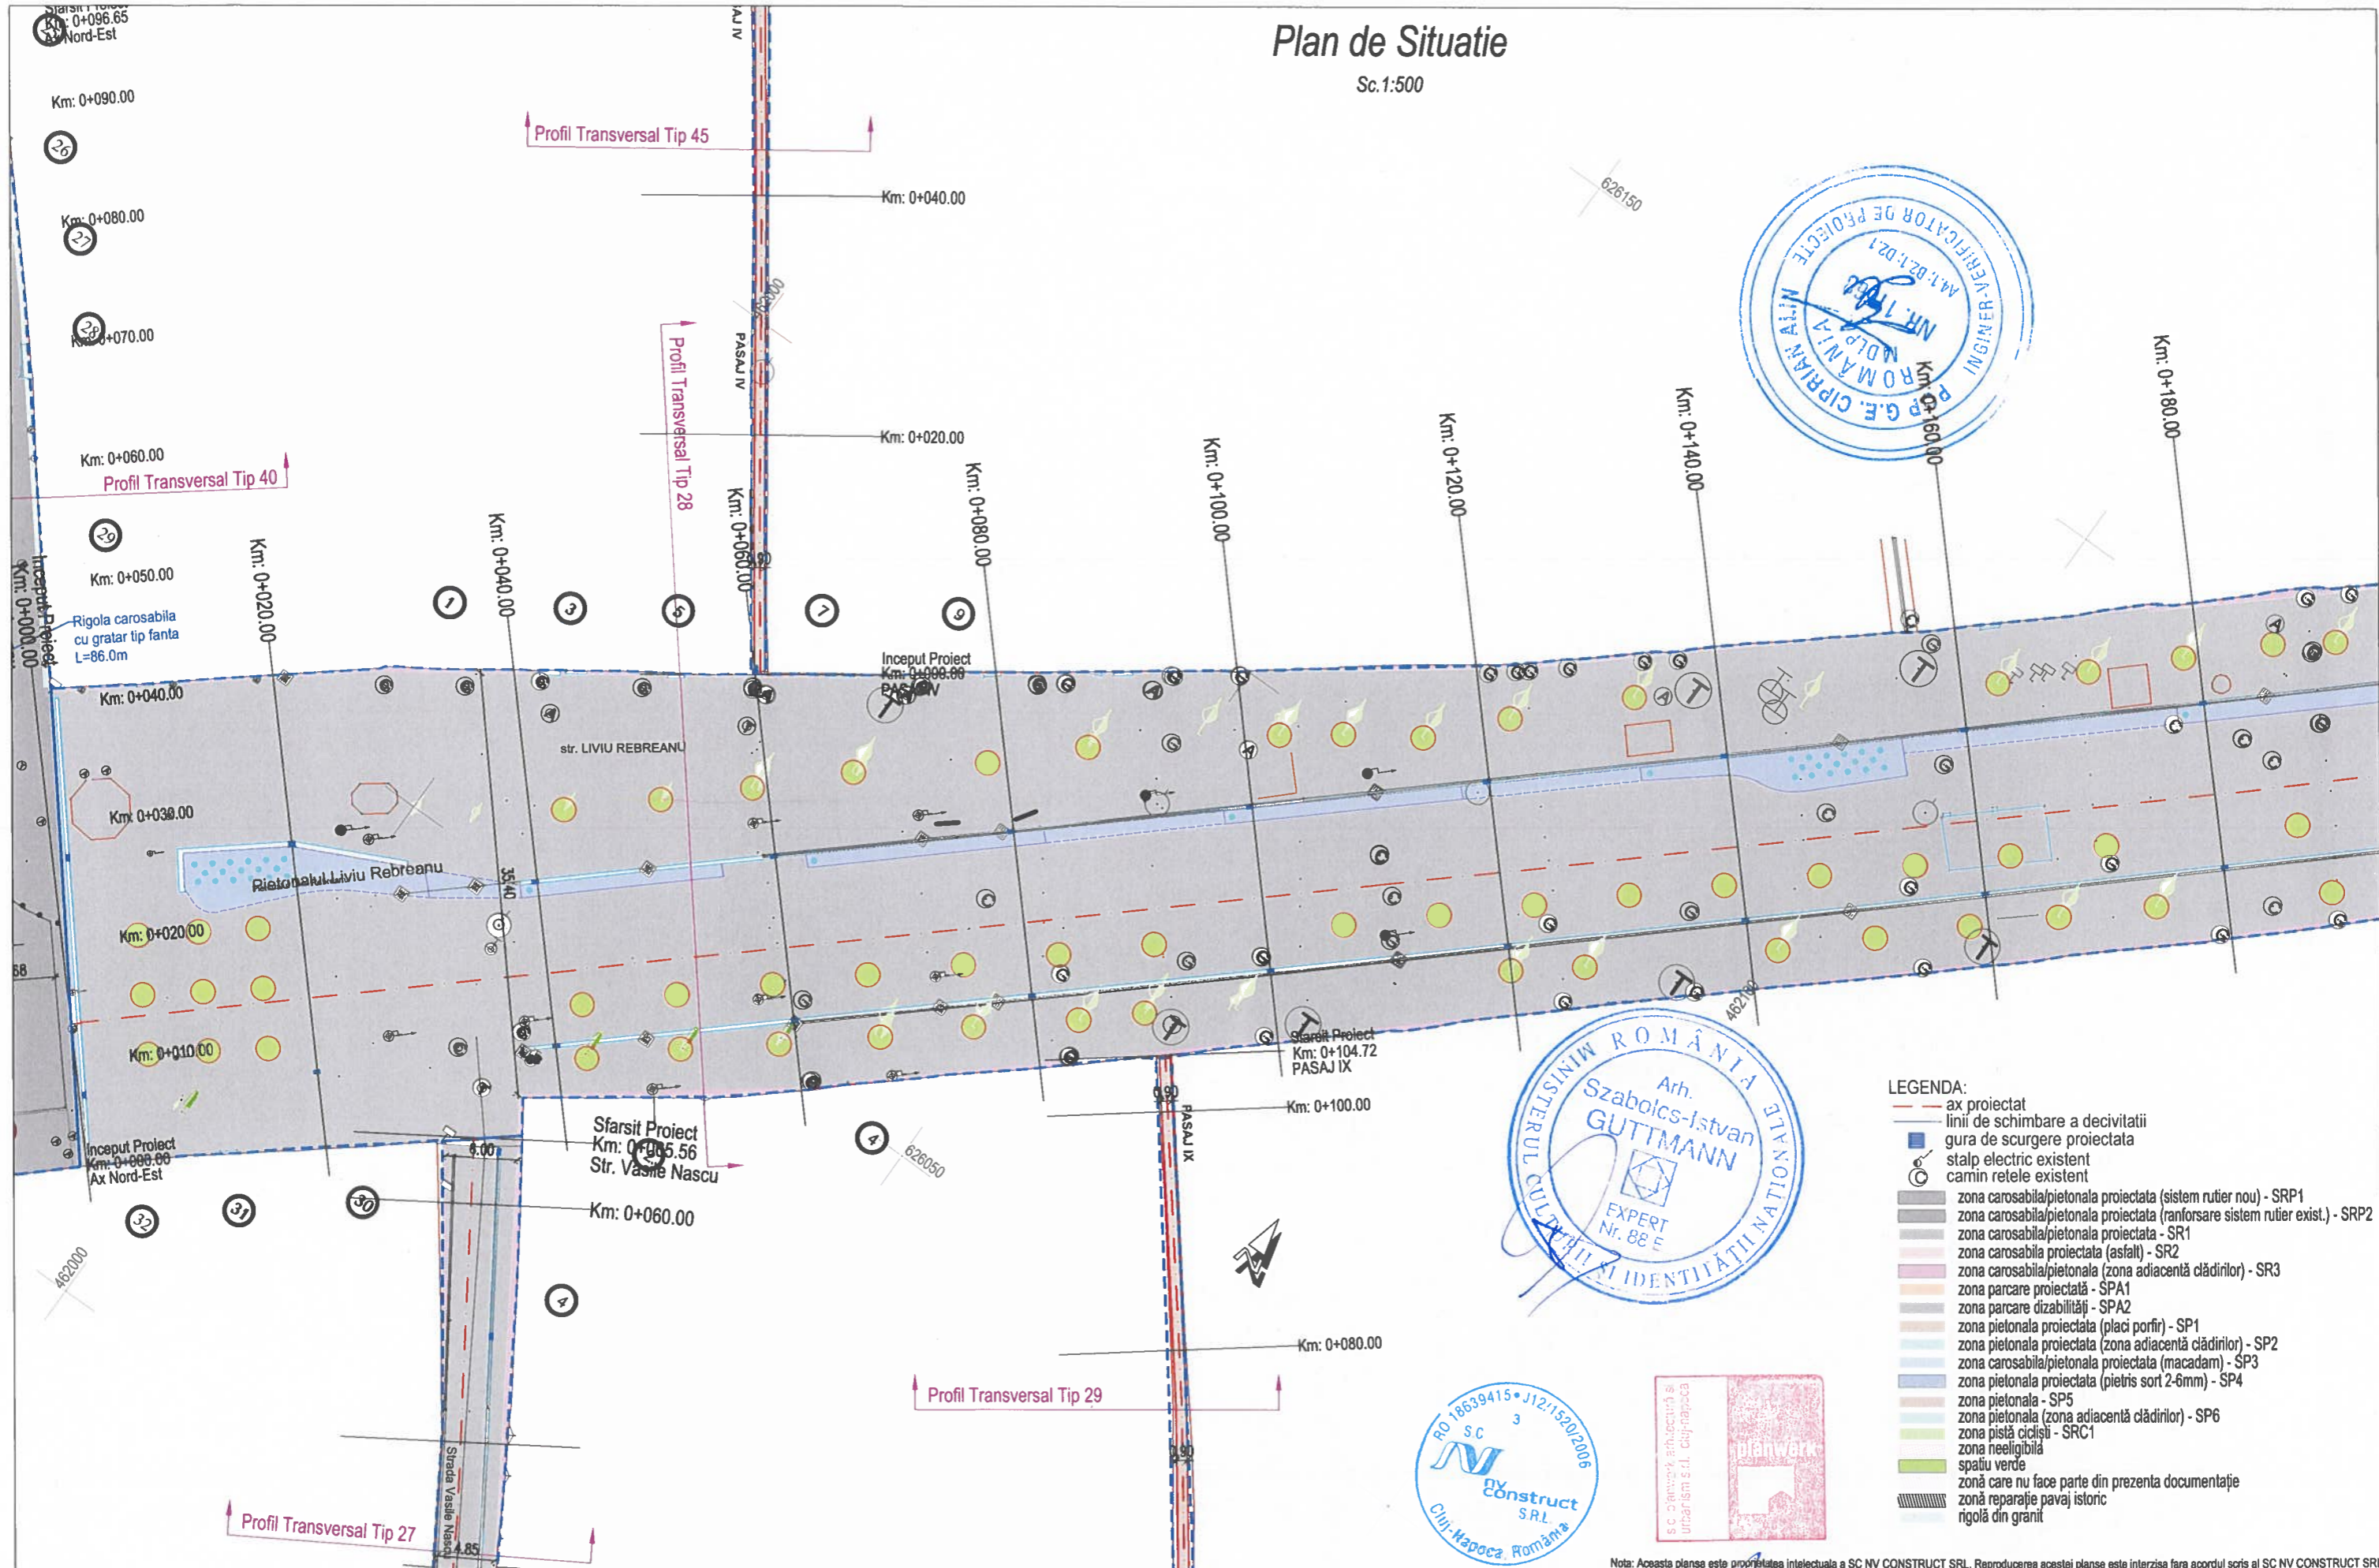

- LEGENDA:**
- ax proiectat
 - linii de schimbare a decivitatii
 - gura de scurgere proiectata
 - stalp electric existent
 - camin retele existent
 - zona carosabila/pietonală proiectata (sistem rutier nou) - SRP1
 - zona carosabila/pietonală proiectata (ranforsare sistem rutier exist.) - SRP2
 - zona carosabila/pietonală proiectata - SR1
 - zona carosabila proiectata (asfalt) - SR2
 - zona carosabila/pietonală (zona adiacentă clădirilor) - SR3
 - zona parcare proiectată - SPA1
 - zona parcare dizabilități - SPA2
 - zona pietonală proiectată (placi porfir) - SP1
 - zona pietonală proiectată (zona adiacentă clădirilor) - SP2
 - zona carosabila/pietonală proiectata (macadam) - SP3
 - zona pietonală proiectata (pietris sort 2-6mm) - SP4
 - zona pietonală - SP5
 - zona pietonală (zona adiacentă clădirilor) - SP6
 - zona pistă ciclistă - SRC1
 - zona neeligibilă
 - spatiu verde
 - zonă care nu face parte din prezenta documentație
 - zonă reparație pavaj istoric
 - rigolă din granit

BENEFICIAR:



Primaria Municipiului Bistrita
Piața Centrală Nr. 6, 420040 Bistrita
tel.: 0263 224 706 / primaria@primariabistrita.ro

PROIECTAT:

Proiectant General: S.C. PLANWERK ARHITECTURĂ ȘI URBANISM S.R.L., Cluj-Napoca, str. Georges Clemenceau, nr.3, e-mail: office@planwerk.ro, C.U.I.: RO18639415, Nr.Reg. Com.J12/1520/2006

Proiectant de Specialitate:

S.C. NV CONSTRUCT S.R.L., Cluj-Napoca, Str. Ravasului, nr.22, C.U.I.: RO18639415, Nr.Reg. Com.J12/1520/2006



TITLU PROIECT:

"Coridor verde de mobilitate urbană
in Centrul istoric al Municipiului Bistrita"

FAZA: D.A.L.I

Sef. proiect:

arh. Guttman Szabolcs

Proiectat: ing. Bogdan Reziuc

Proiectat: ing. Erhard Szabo

Proiectat: ing. Mircea Bobar

Arhitectură: arh. Benjamin Kohl

Numar Proiect:

633/2023

Scara:

1:500

Data:

Ianuarie 2024

TITLU PLANSA:

Plan de Situat
Str. Liviu Rebreanu

PROIECT	ALTERNATIVA	FAZA	OBIECT	SUBIECT	NUMAR	REVIZIA
633/2023	D	DALI	01	PS	16	-


Nota: Aceasta plansa este proprietate intelectuală a SC NV CONSTRUCT SRL. Reproducerea acestei planse este interzisă fara acordul scris al SC NV CONSTRUCT SRL.

LEGENDA:

- ax proiectat
- linii de schimbare a decivitatii
- gura de scurgere proiectata
- ⊙ stalp electric existent
- ⊙ camin retele existent
- zona carosabila/pietonală proiectata (sistem rutier nou) - SRP1
- zona carosabila/pietonală proiectata (ranforsare sistem rutier exist.) - SRP2
- zona carosabila/pietonală proiectata - SR1
- zona carosabila proiectata (asfalt) - SR2
- zona carosabila/pietonală (zona adiacentă clădirilor) - SR3
- zona parcare proiectată - SPA1
- zona parcare dizabilități - SPA2
- zona pietonală proiectată (placi porfir) - SP1
- zona pietonală proiectată (zona adiacentă clădirilor) - SP2
- zona carosabila/pietonală proiectata (macadam) - SP3
- zona pietonală proiectata (pietris sort 2-6mm) - SP4
- zona pietonală - SP5
- zona pietonală (zona adiacentă clădirilor) - SP6
- zona pistă cicliști - SRC1
- zona neeligibilă
- spațiu verde
- zonă care nu face parte din prezenta documentație
- zonă reparație pavaj istoric
- rigolă din granit

Plan de Situatie

Sc.1:500

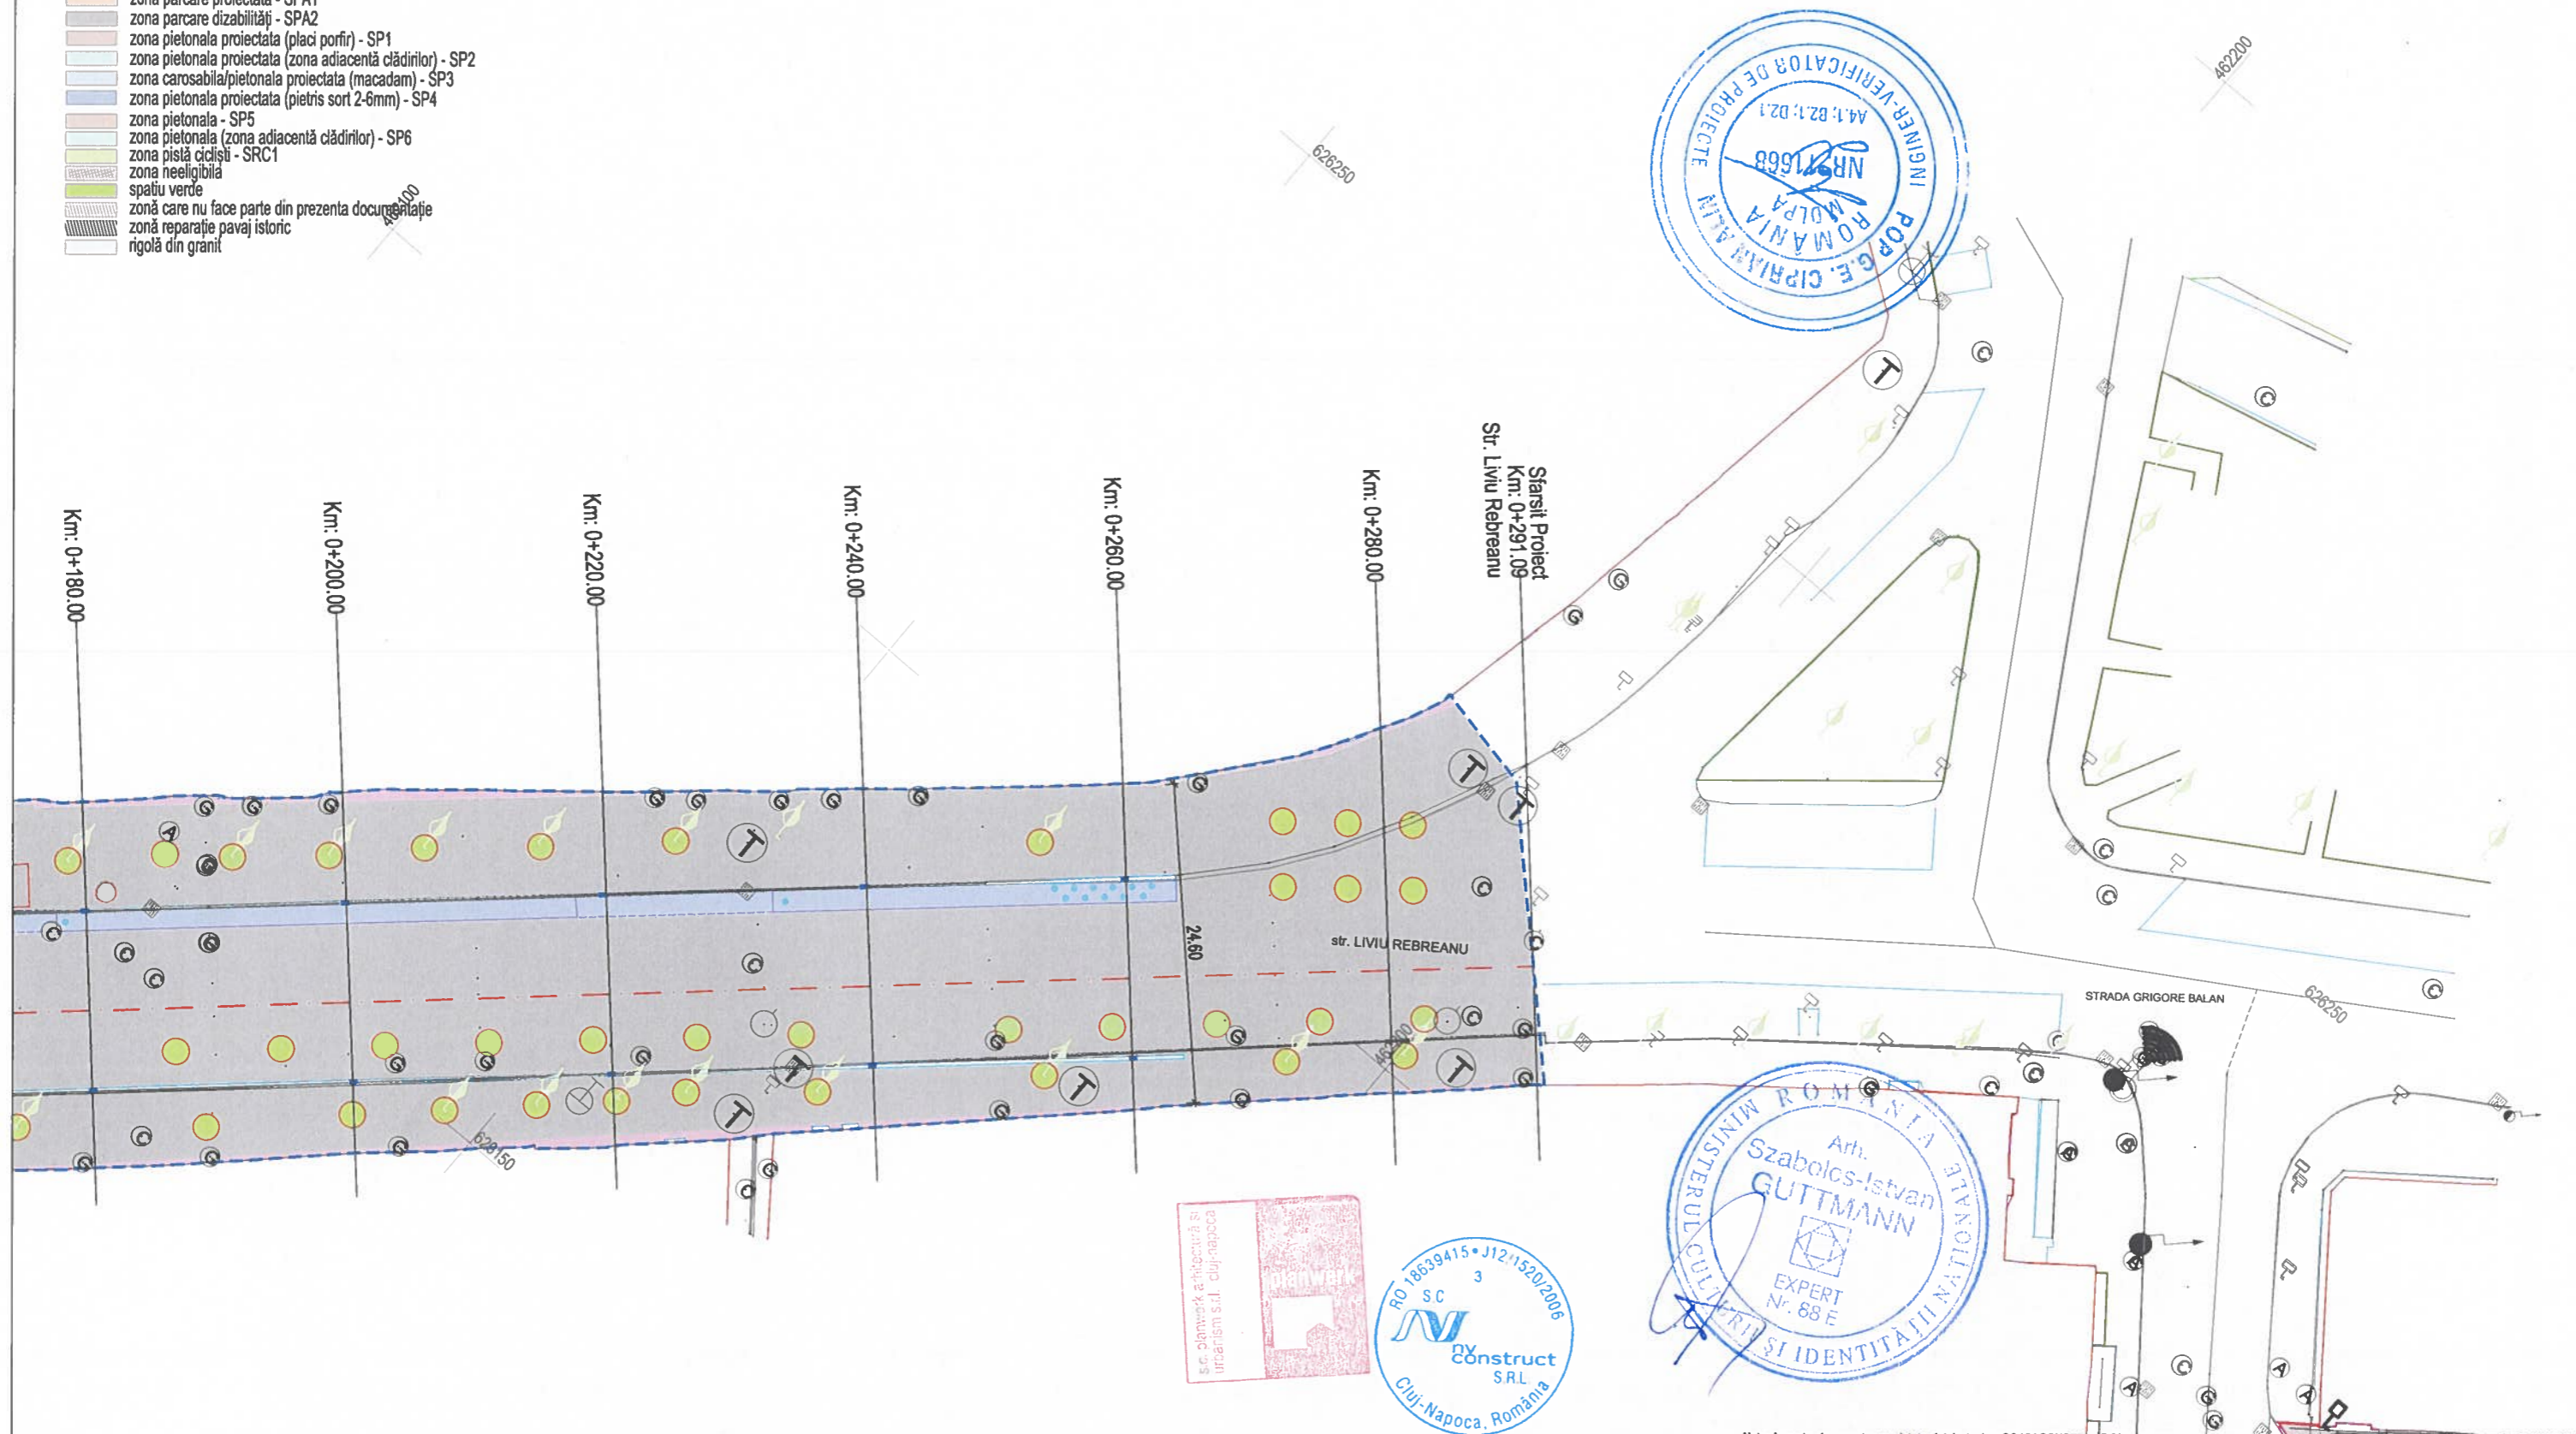

Nota: Aceasta planşa este proprietate intelectuală a SC NV CONSTRUCT SRL. Reproducerea acestei planşe este interzisă fără acordul scris al SC NV CONSTRUCT SRL.




Plan de Situat

Sc.1:500

LEGENDA:

- ax proiectat
- linii de schimbare a decivitatii
- gura de scurgere proiectata
- stalp electric existent
- camin retele existent
- zona carosabila/pietonală proiectata (sistem rutier nou) - SRP1
- zona carosabila/pietonală proiectata (ranforsare sistem rutier exist.) - SRP2
- zona carosabila/pietonală proiectata - SR1
- zona carosabila proiectata (asfalt) - SR2
- zona carosabila/pietonală (zona adiacentă clădirilor) - SR3
- zona parcare proiectată - SPA1
- zona parcare dizabilități - SPA2
- zona pietonală proiectata (placi porfir) - SP1
- zona pietonală proiectata (zona adiacentă clădirilor) - SP2
- zona carosabila/pietonală proiectata (macadam) - SP3
- zona pietonală proiectata (pietris sort 2-6mm) - SP4
- zona pietonală - SP5
- zona pietonală (zona adiacentă clădirilor) - SP6
- zona pistă ciclistă - SRC1
- zona neeligibilă
- spatiu verde
- zonă care nu face parte din prezenta documentație
- zonă reparație pavaj istoric
- rigolă din granit

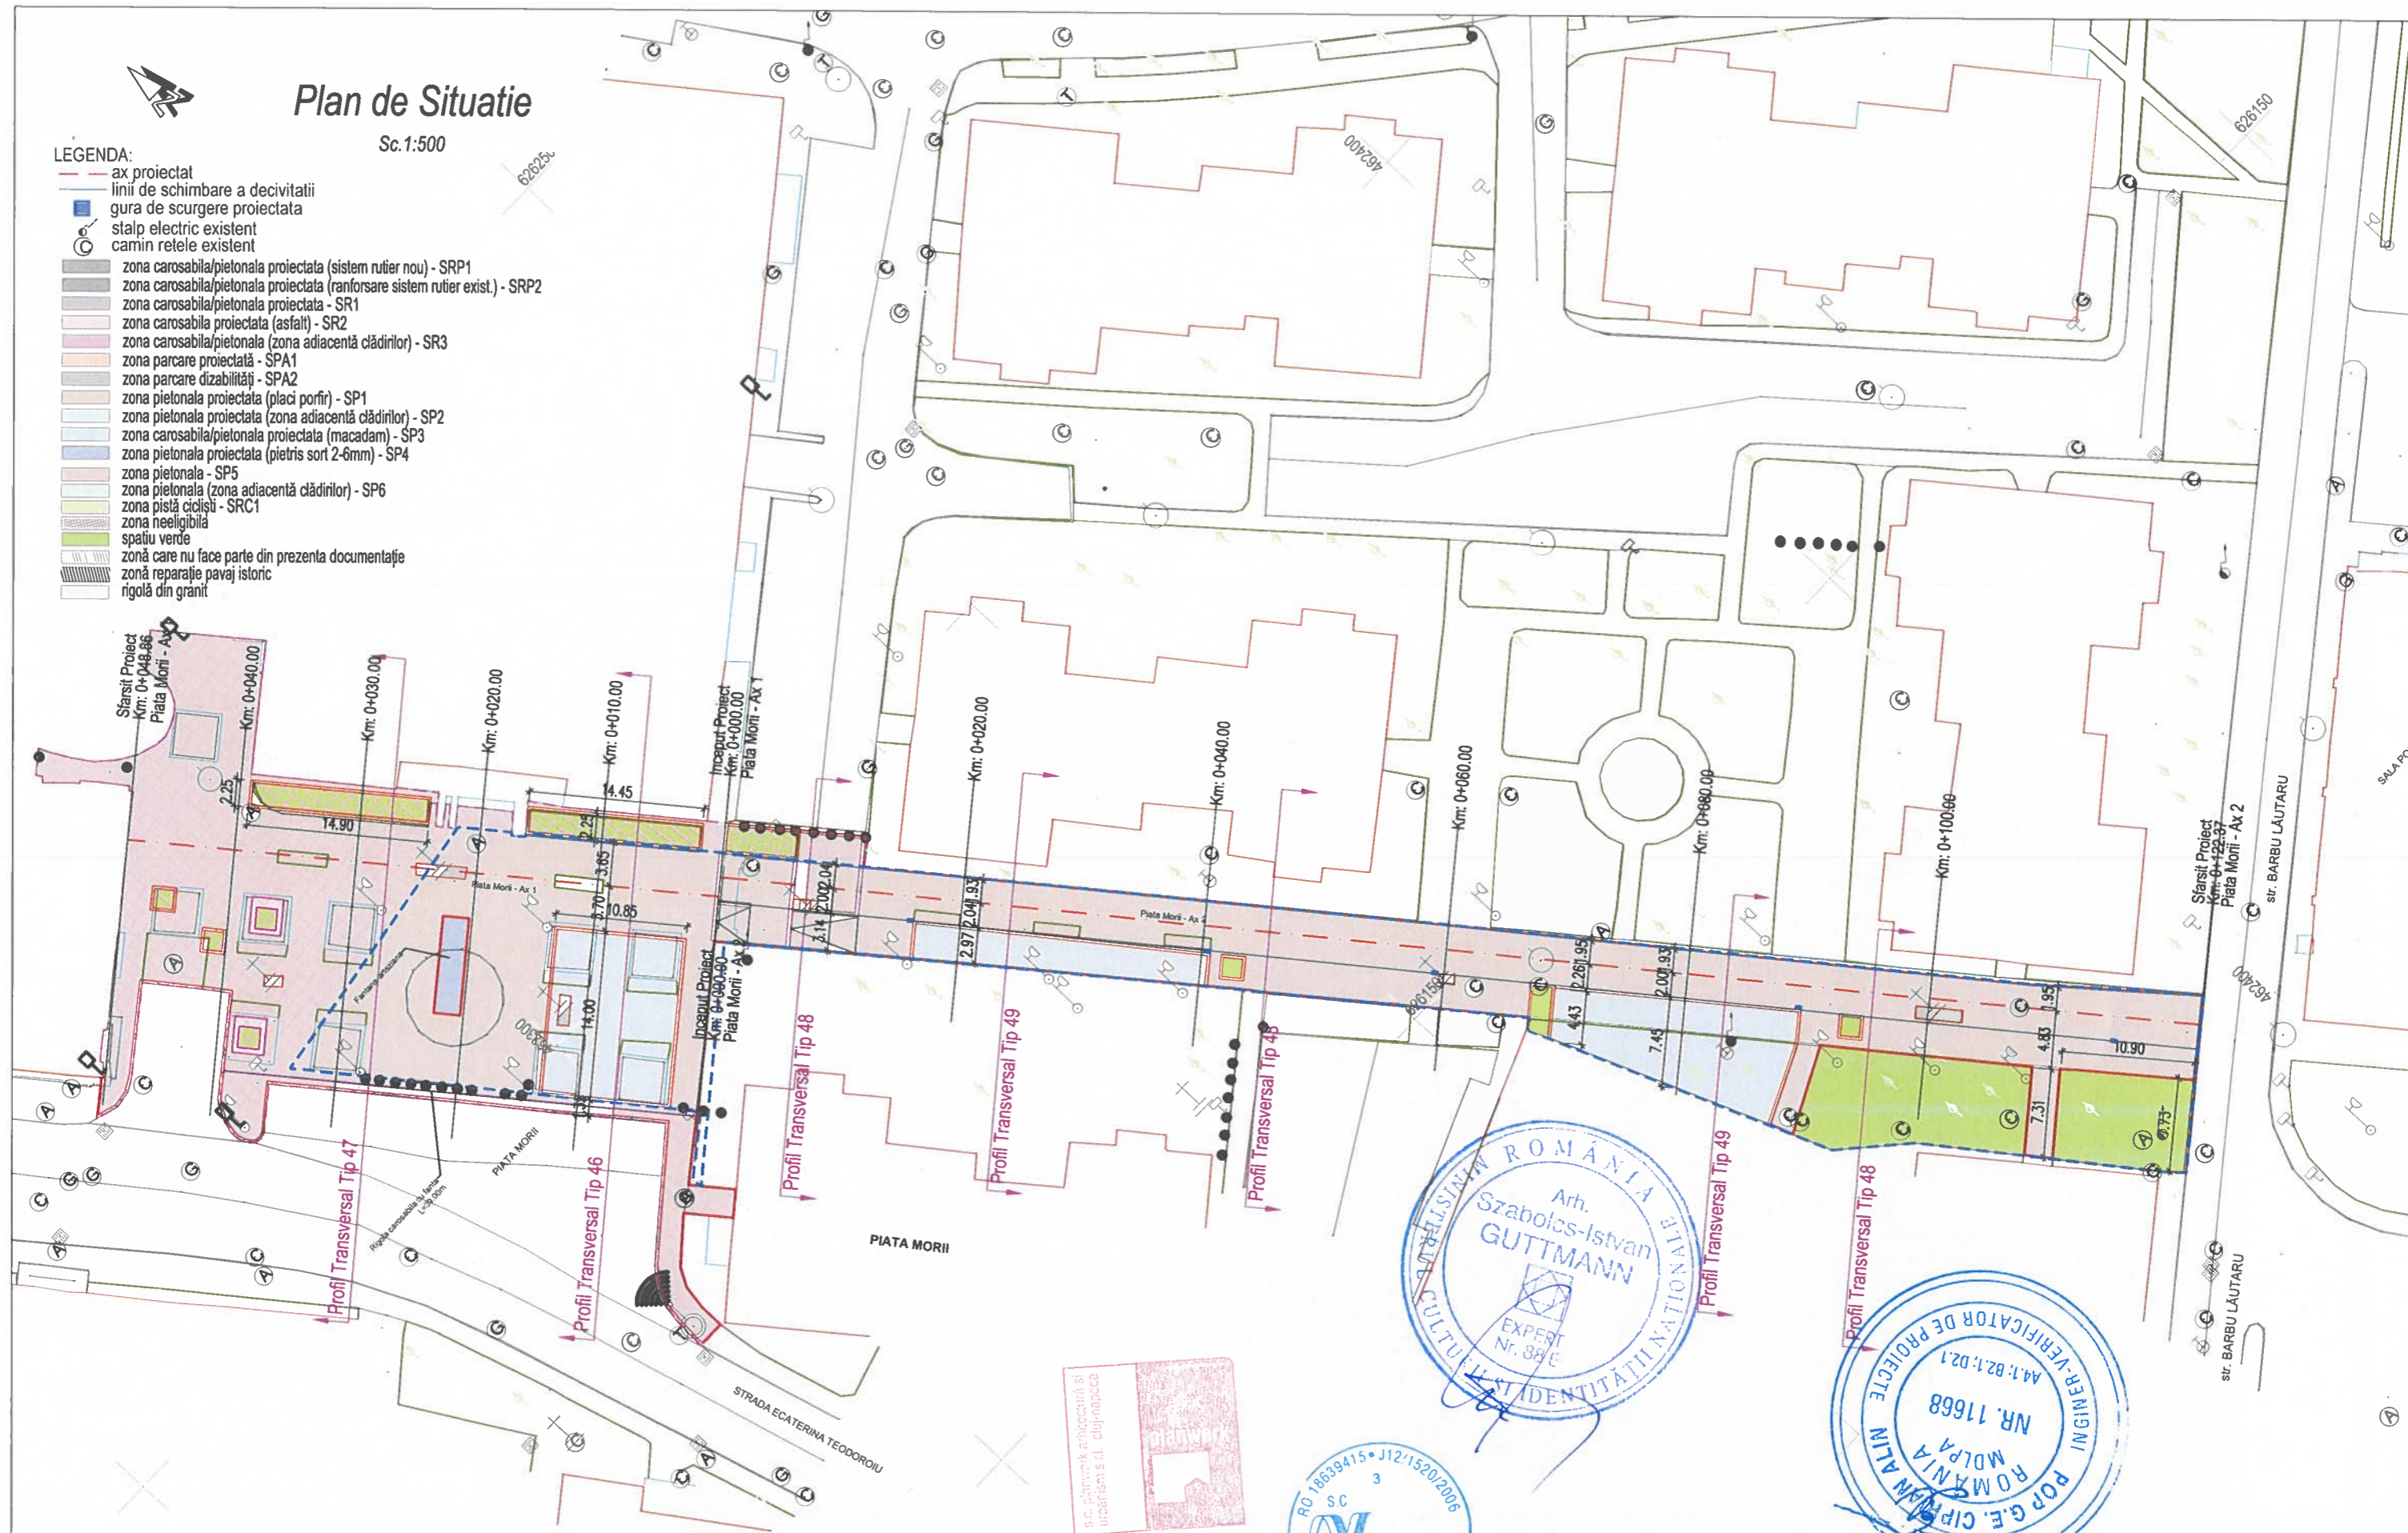

TITLU PROIECT:

"Coridor verde de mobilitate urbană
in Centrul istoric al Municipiului Bistrita"

FAZA: D.A.L.I

Sef. proiect:

arh. Guttman Szabolcs

Proiectat:

ing. Bogdan Reziuc

Proiectat:

ing. Erhard Szabo

Proiectat:

ing. Mircea Bobar

Arhitectură:

arh. Benjamin Kohl

Numar Proiect:

633/2023

Scara:

1:500

Data:

ianuarie 2024

TITLU PLANSA:

Plan de Situat
Piata Morii
Ax 1, Ax 2

PROIECT	ALTERNATIVA	FAZA	OBIECT	SUBIECT	NUMAR	REVIZIA
633/2023	D	DALI	01	PS	18	-

BENEFICIAR :



Primaria Municipiului Bistrita
Piata Centrală Nr. 6, 420040 Bistrita
tel.: 0263 224 706 / primaria@primariabistrita.ro

PROIECTAT:

Proiectant General:

S.C. PLANWERK ARHITECTURĂ ȘI URBANISM S.R.L., Cluj-Napoca,
str. Georges Clemenceau, nr.3, e-mail: office@planwerkcluj.org
C.U.I.: RO18639415, Nr.Reg. Com:J12/1520/2006

Proiectant de Specialitate:


S.C. NV CONSTRUCT S.R.L., Cluj-Napoca, Str. Ravasului, nr.22,
C.U.I.: RO18639415, Nr.Reg. Com:J12/1520/2006



Nota: Aceasta planșă este proprietate intelectuală a SC NV CONSTRUCT SRL. Reproducerea acestei planșe este interzisă fara acordul scris al SC NV CONSTRUCT SRL.

Plan de Situatie

Sc.1:500

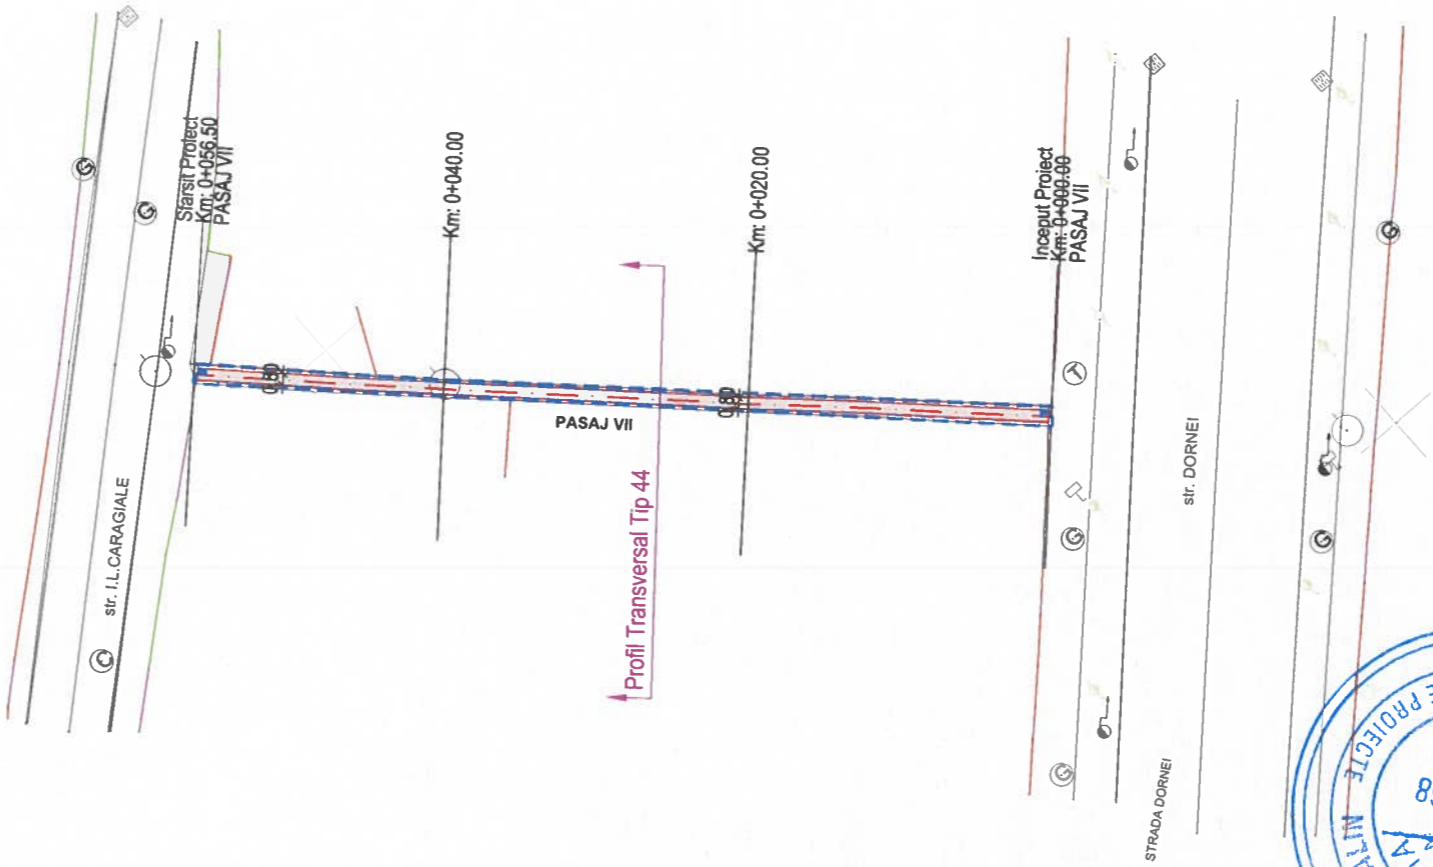


- LEGENDA:
- ax proiectat
 - linii de schimbare a decivitatii
 - gura de scurgere proiectata
 - stalp electric existent
 - camin retele existent
 - zona carosabila/pietonala proiectata (sistem rutier nou) - SRP1
 - zona carosabila/pietonala proiectata (ranforsare sistem rutier exist.) - SRP2
 - zona carosabila/pietonala proiectata - SR1
 - zona carosabila proiectata (asfalt) - SR2
 - zona carosabila/pietonala (zona adiacenta cladirilor) - SR3
 - zona parcare proiectata - SPA1
 - zona parcare dizabilitati - SPA2
 - zona pietonala proiectata (placi porfir) - SP1
 - zona pietonala proiectata (zona adiacenta cladirilor) - SP2
 - zona carosabila/pietonala proiectata (macadam) - SP3
 - zona pietonala proiectata (pietris sort 2-6mm) - SP4
 - zona pietonala - SP5
 - zona pietonala (zona adiacenta cladirilor) - SP6
 - zona pista ciclisti - SRC1
 - zona neeligibila
 - spatiu verde
 - zona care nu face parte din prezenta documentatie
 - zona reparatie pavaj istoric
 - rigola din granit



Nota: Aceasta planşa este proprietatea intelectuală a SC NV CONSTRUCT SRL. Reproducerea acestei planşe este interzisă fără acordul scris al SC NV CONSTRUCT SRL.

Plan de semnalizare

Sc. 1:500

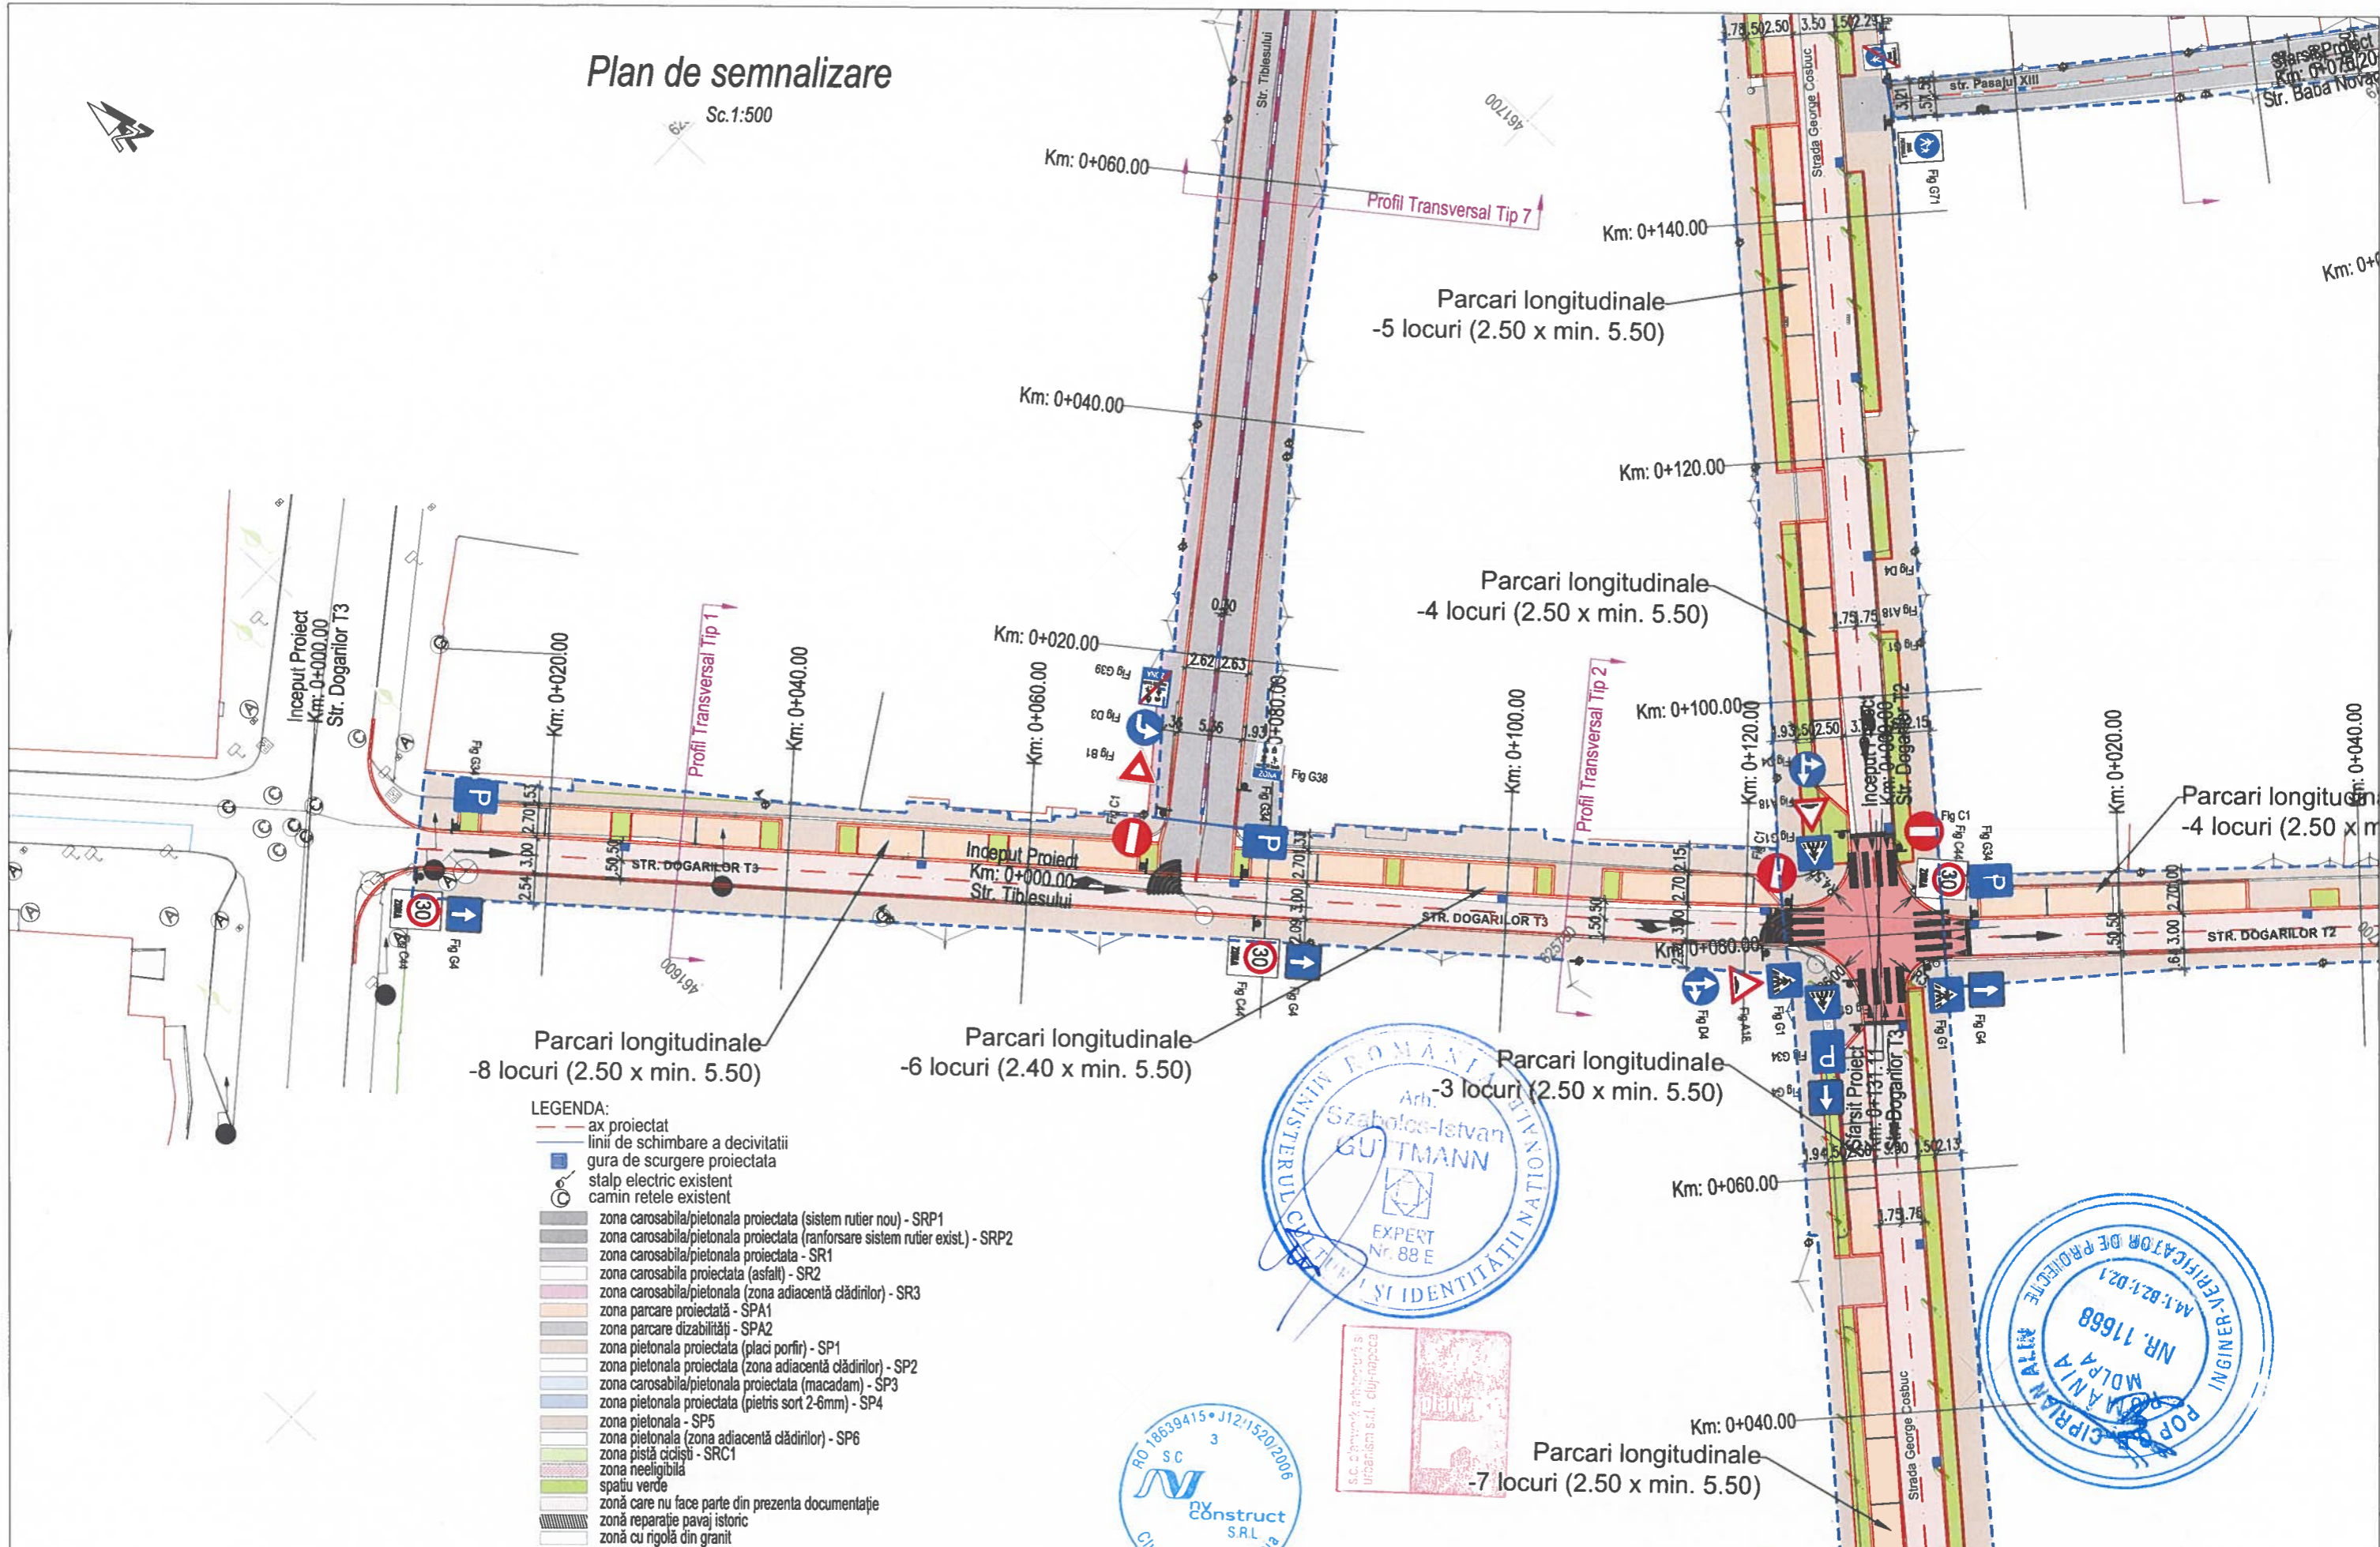

LEGENDA:

- ax proiectat
- linii de schimbare a decalitatii
- gura de scurgere proiectata
- stalp electric existent
- camin retele existent
- zona carosabila/pietonala proiectata (sistem rutier nou) - SRP1
- zona carosabila/pietonala proiectata (ranforsare sistem rutier exist.) - SRP2
- zona carosabila/pietonala proiectata - SR1
- zona carosabila proiectata (asfalt) - SR2
- zona carosabila/pietonala (zona adiacenta cladinelor) - SR3
- zona parcare proiectata - SPA1
- zona parcare dizabilitati - SPA2
- zona pietonala proiectata (placi portir) - SP1
- zona pietonala proiectata (zona adiacenta cladinelor) - SP2
- zona carosabila/pietonala proiectata (macadam) - SP3
- zona pietonala proiectata (pietris sort 2-6mm) - SP4
- zona pietonala - SP5
- zona pietonala (zona adiacenta cladinelor) - SP6
- zona pista ciclisti - SRC1
- zona neeligibila
- spatiu verde
- zona care nu face parte din prezenta documentatie
- zona reparatie pavaj istoric
- zona cu rigola din granit

BENEFICIAR:



Primaria Municipiului Bistrita
Piața Centrală Nr. 6, 420040 Bistrita
tel.: 0263 224 706 / primaria@primariabistrita.ro

PROIECTAT:

Proiectant General:

S.C. PLANWERK ARHITECTURĂ ȘI URBANISM S.R.L., Cluj-Napoca,
str. Georges Clemenceau, nr.3, e-mail: office@planwerkcluj.org
C.U.I.: RO18639415, Nr.Reg. Com: J12/1520/2006

Proiectant de Specialitate:

S.C. NV CONSTRUCT S.R.L., Cluj-Napoca, Str. Ravasului, nr.22,
C.U.I.: RO18639415, Nr.Reg. Com: J12/1520/2006



TITLU PROIECT:

"Coridor verde de mobilitate urbană
in Centrul istoric al Municipiului Bistrita"

FAZA: D.A.L.I

Sef. proiect:

arh. Gutmann Szabolcs

Proiectat:

ing. Bogdan Reziuc

Proiectat:

ing. Erhard Szabo

Proiectat:

ing. Mircea Bobar

Arhitectură:

arh. Benjamin Kohl

Numar Proiect:

633/2023

Scara:

1:500

Data:

Ianuarie 2024

TITLU PLANSA:


Plan de Semnalizare
Str. Dogarilor T3

PROIECT	ALTERNATIVA	FAZA	OBIECT	SUBIECT	NUMAR	REVIZIA
633/2023	D	DALI	01	PSe	01	-

Nota: Aceasta plansa este proprietate intelectuala a S.C. NV CONSTRUCT S.R.L. Reproducerea acestei planse este interzisa fara acordul scris al S.C. NV CONSTRUCT S.R.L.

Plan de semnalizare

Sc. 1:500

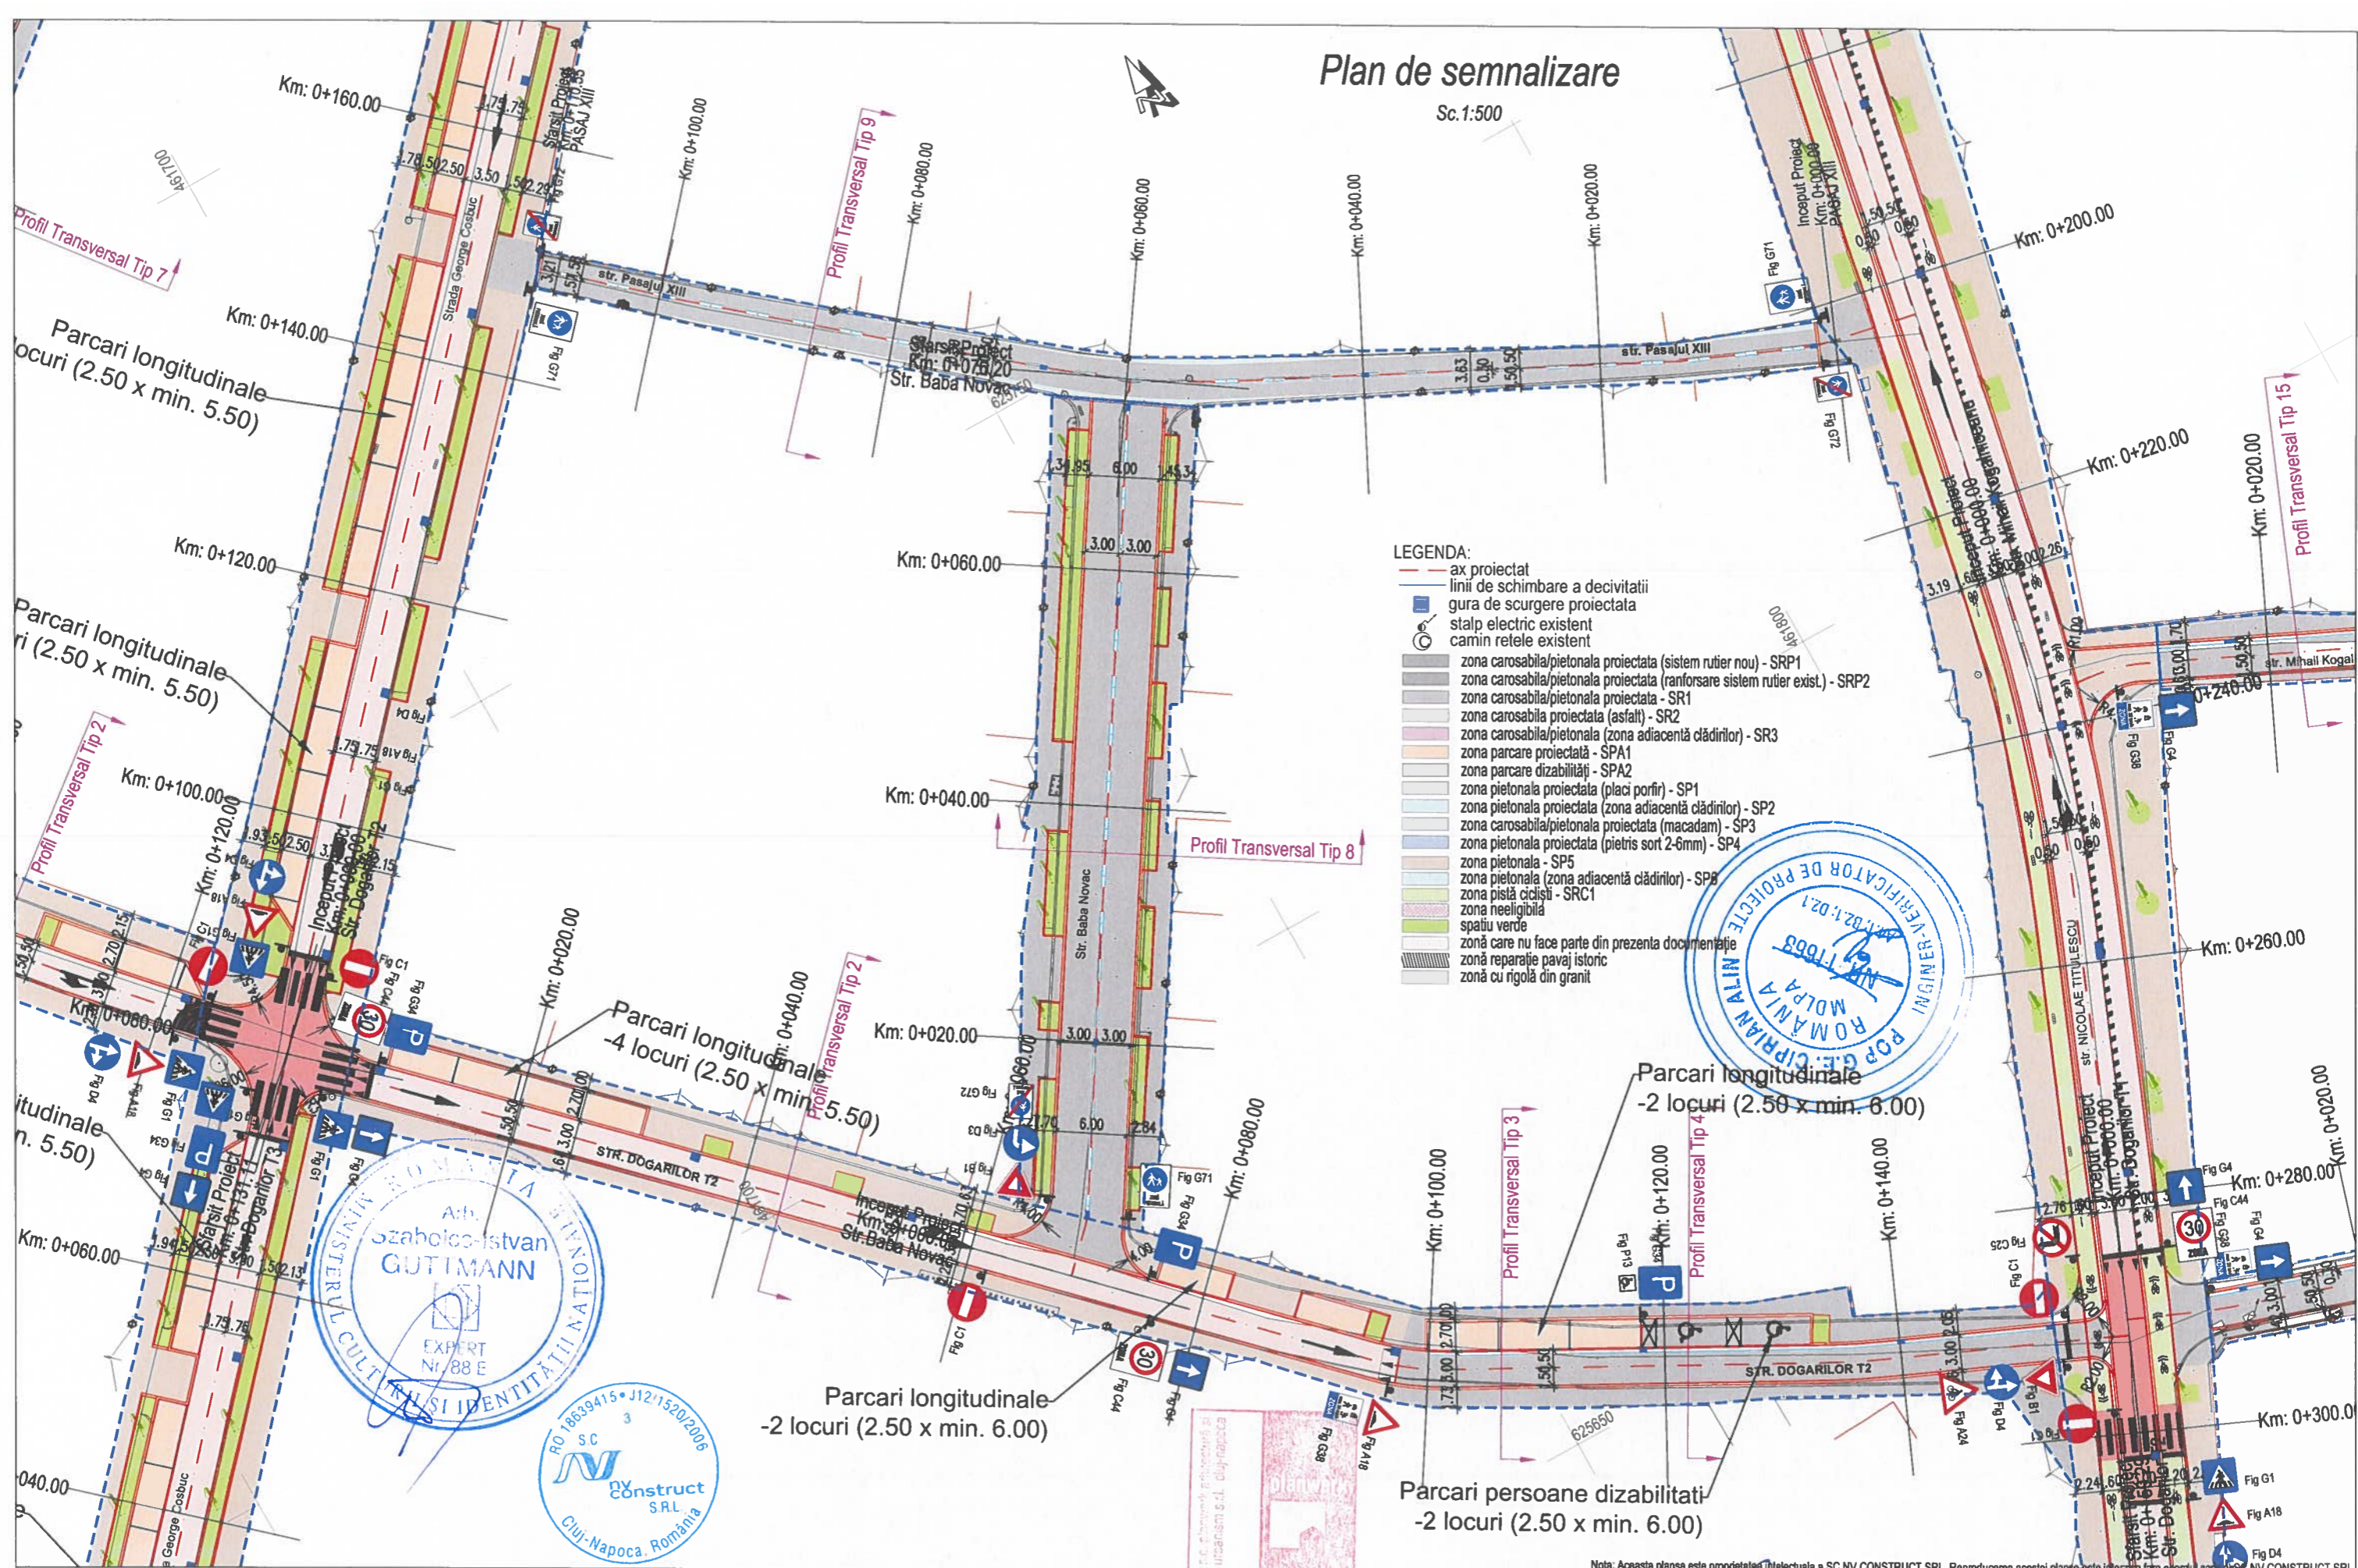

LEGENDA:

- ax proiectat
- linii de schimbare a decivitatii
- gura de scurgere proiectata
- stalp electric existent
- camin retele existent
- zona carosabila/pietonală proiectata (sistem rutier nou) - SRP1
- zona carosabila/pietonală proiectata (ranforsare sistem rutier exist.) - SRP2
- zona carosabila/pietonală proiectata - SR1
- zona carosabila proiectata (asfalt) - SR2
- zona carosabila/pietonală (zona adiacentă clădirilor) - SR3
- zona parcare proiectată - SPA1
- zona parcare dizabilități - SPA2
- zona pietonală proiectată (placi porfir) - SP1
- zona pietonală proiectată (zona adiacentă clădirilor) - SP2
- zona carosabila/pietonală proiectată (macadam) - SP3
- zona pietonală proiectată (pietris sort 2-6mm) - SP4
- zona pietonală - SP5
- zona pietonală (zona adiacentă clădirilor) - SP6
- zona pistă ciclistă - SRC1
- zona neeligibilă
- spatiu verde
- zonă care nu face parte din prezenta documentație
- zonă reparație pavaj istoric
- zonă cu rigolă din granit

BENEFICIAR:



Primaria Municipiului Bistrița
Piața Centrală Nr. 6, 420040 Bistrița
tel.: 0263 224 706 / primaria@primariabistrita.ro

PROIECTAT:

Proiectant General:

S.C. PLANWERK ARHITECTURĂ ȘI URBANISM S.R.L., Cluj-Napoca,
str. Georges Clemenceau, nr.3, e-mail: office@planwerkcluj.ro
C.U.I.: RO18639415, Nr.Reg. Com.J12/1520/2006

Proiectant de Specialitate:

S.C. NV CONSTRUCT S.R.L., Cluj-Napoca, Str. Ravasului, nr.22,
C.U.I.: RO18639415, Nr.Reg. Com.J12/1520/2006



TITLU PROIECT:

"Coridor verde de mobilitate urbană
in Centrul istoric al Municipiului Bistrița"

FAZA: D.A.L.I

Sef. proiect:

arh. Gutmann Szabolcs

Proiectat:

ing. Bogdan Reziuc

Proiectat:

ing. Erhard Szabo

Proiectat:

ing. Mircea Bobar

Arhitectură:

arh. Benjamin Kohl

Nota: Aceasta planșă este proprietatea intelectuală a SC NV CONSTRUCT SRL. Reproducerea acestei planșe este interzisă fără acordul scris al SC NV CONSTRUCT SRL.

Numar Proiect:

633/2023

Scara:

1:500

Data:

ianuarie 2024

PROIECT

633/2023

ALTERNATIVA

D

FAZA

DALI

OBIECT

01

SUBIECT

PSe

NUMAR

02

REVIZIA


-

TITLU PLANSA:

Plan de Semnalizare
Str. Dogarilor T2, Str. Baba Novac
Str. Pasajul XIII

Plan de semnalizare

Sc. 1:500

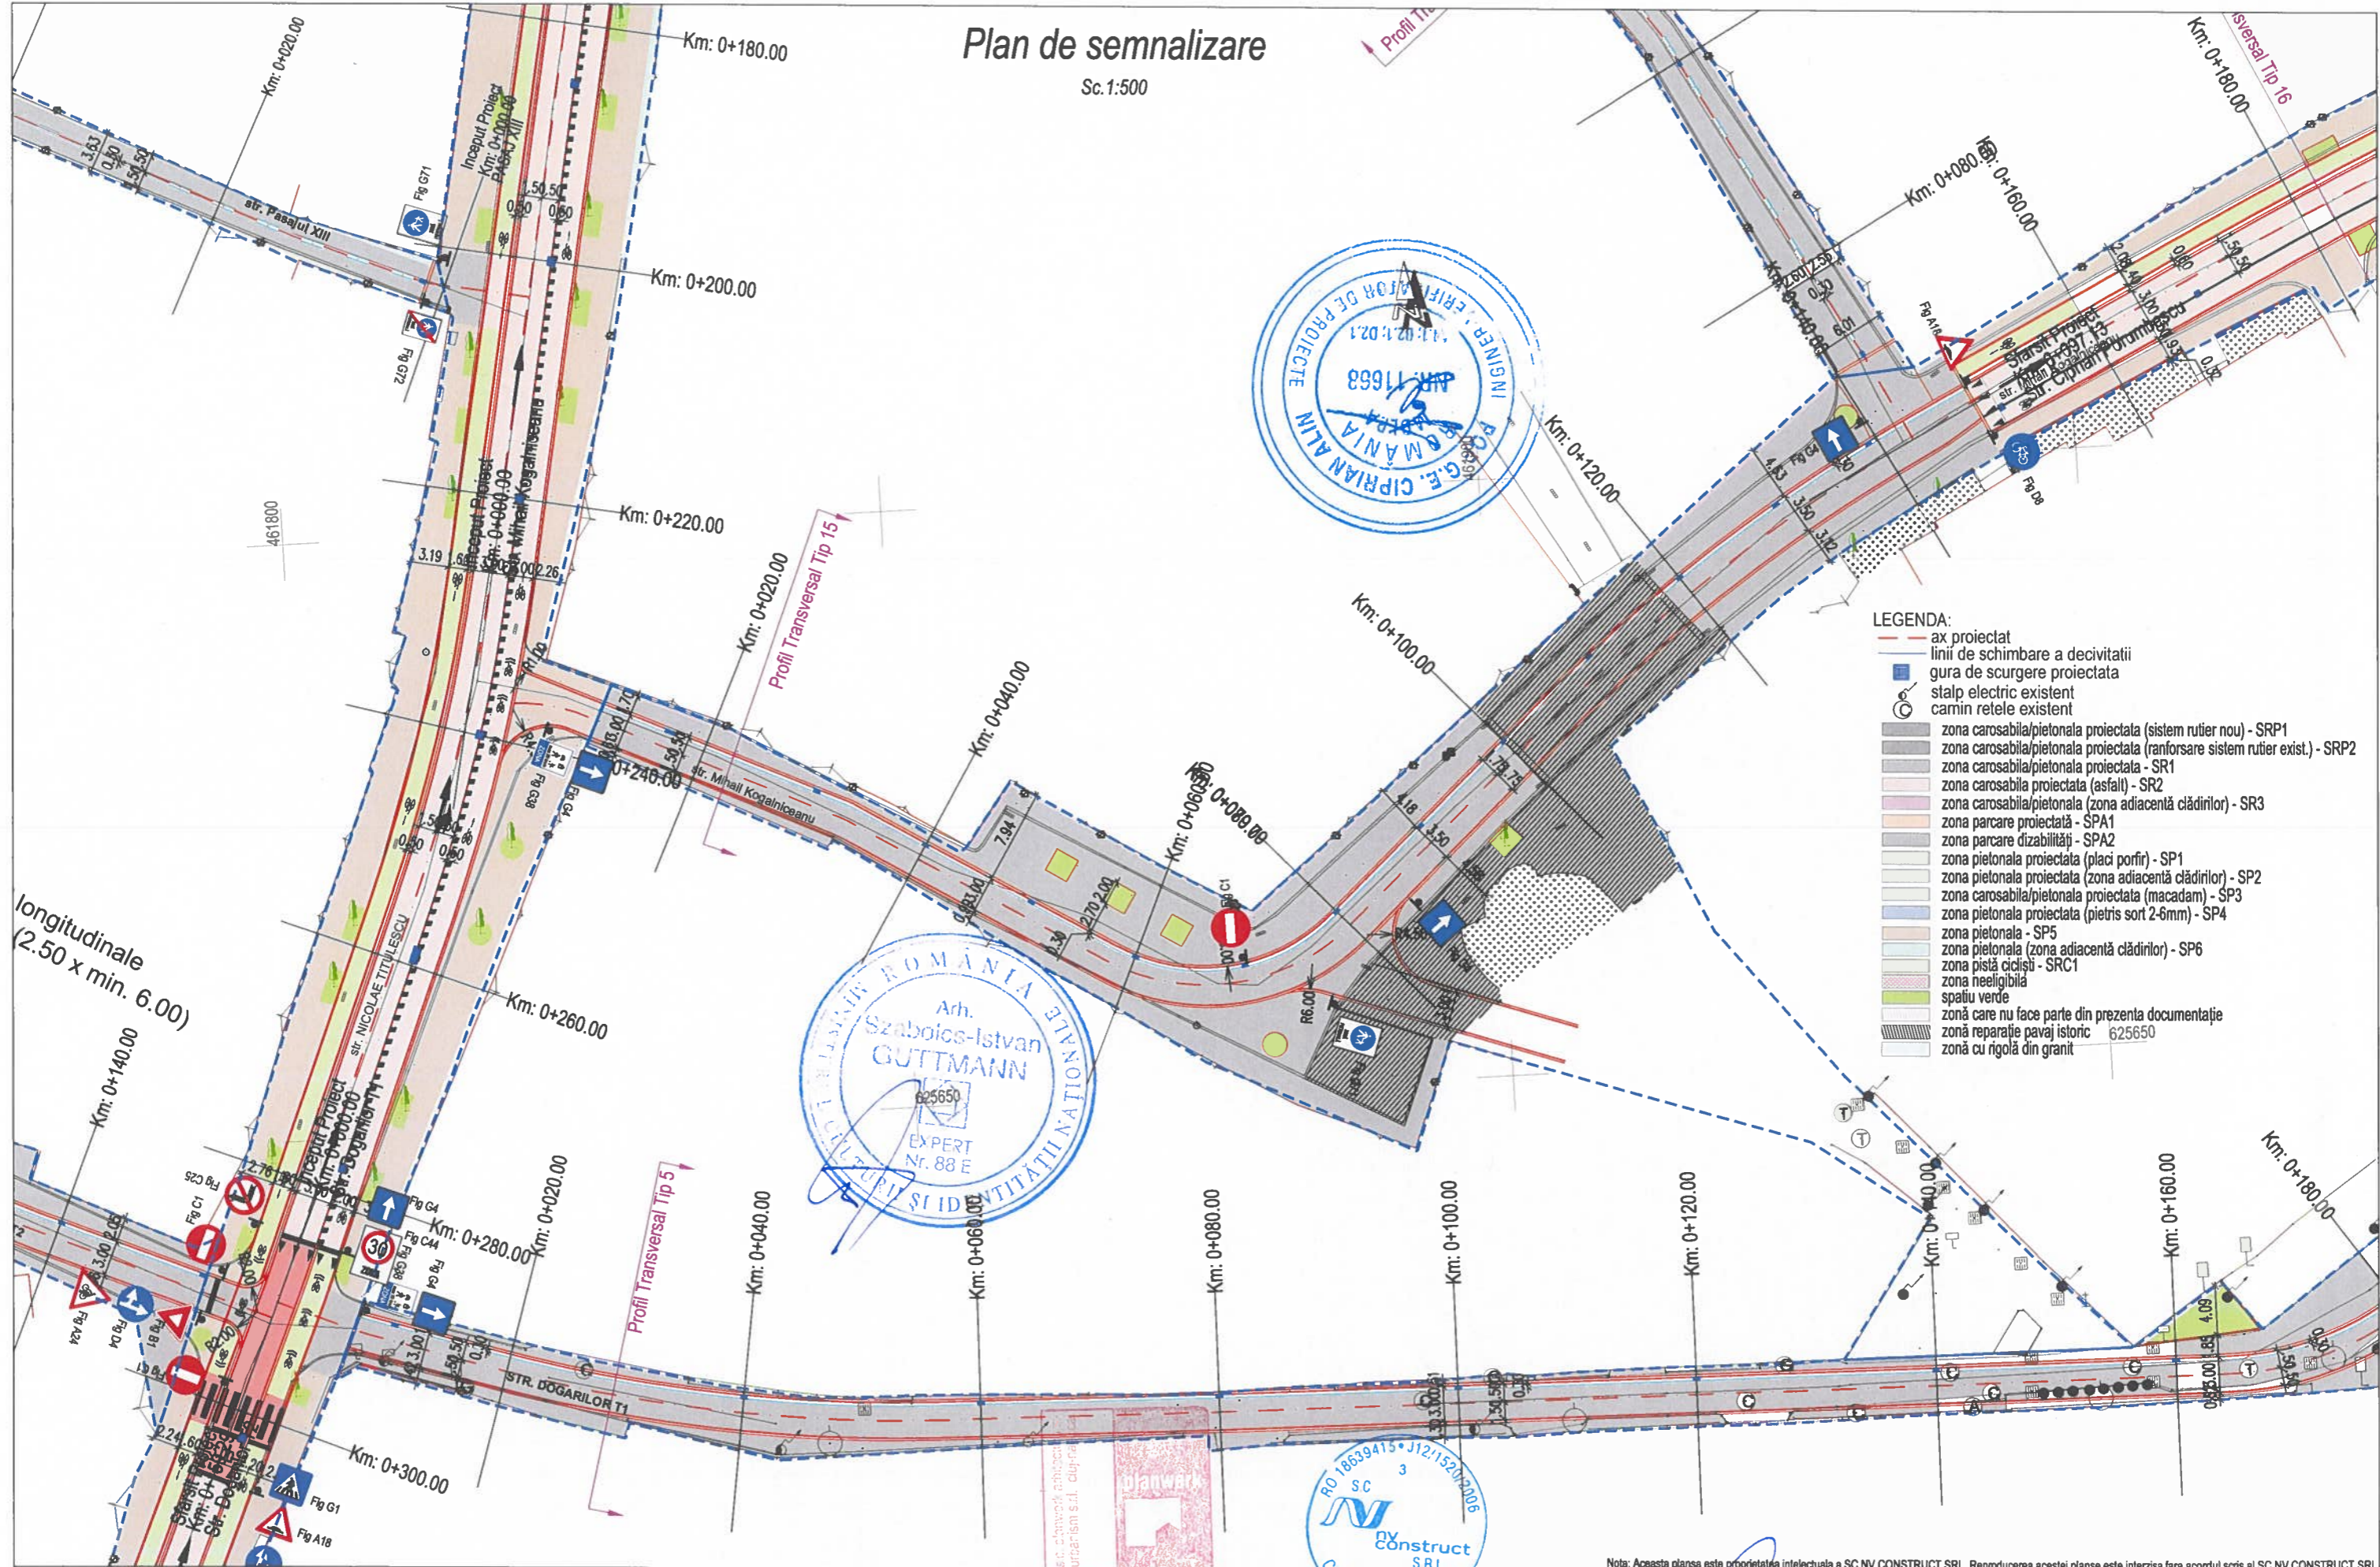

LEGENDA:

- ax proiectat
- linii de schimbare a decivitatii
- gura de scurgere proiectata
- stalp electric existent
- camin retele existent
- zona carosabila/pietonală proiectata (sistem rutier nou) - SRP1
- zona carosabila/pietonală proiectata (ranforsare sistem rutier exist.) - SRP2
- zona carosabila/pietonală proiectata - SR1
- zona carosabila proiectata (asfalt) - SR2
- zona carosabila/pietonală (zona adiacentă clădirilor) - SR3
- zona parcare proiectată - SPA1
- zona parcare dizabilități - SPA2
- zona pietonală proiectata (placi porfir) - SP1
- zona pietonală proiectata (zona adiacentă clădirilor) - SP2
- zona carosabila/pietonală proiectata (macadam) - SP3
- zona pietonală proiectata (pietris sort 2-6mm) - SP4
- zona pietonală - SP5
- zona pietonală (zona adiacentă clădirilor) - SP6
- zona pistă ciclistă - SRC1
- zona neeligibilă
- spațiu verde
- zonă care nu face parte din prezenta documentație
- zonă reparație pavaj istoric 625650
- zonă cu rigolă din granit

BENEFICIAR:



Primaria Municipiului Bistrita
Piața Centrală Nr. 6, 420040 Bistrita
tel.: 0263 224 706 / primaria@primariabistrita.ro

PROIECTAT:

Proiectant General:

S.C. PLANWERK ARHITECTURĂ ȘI URBANISM S.R.L., Cluj-Napoca,
str. Georges Clemenceau, nr.3, e-mail: office@planwerk.ro
C.U.I.: RO18639415, Nr.Reg. Com.J12/1520/2006

Proiectant de Specialitate:

S.C. NV CONSTRUCT S.R.L., Cluj-Napoca, Str. Ravasului, nr.22,
C.U.I.: RO18639415, Nr.Reg. Com.J12/1520/2006



TITLU PROIECT:

"Coridor verde de mobilitate urbană
in Centrul istoric al Municipiului Bistrita"

FAZA: D.A.L.I

Nota: Aceasta planșă este proprietatea intelectuală a SC NV CONSTRUCT SRL. Reproducerea acestei planșe este interzisă fără acordul scris al SC NV CONSTRUCT SRL.

Sef. proiect:

arh. Guttmann Szabolcs

Proiectat:

ing. Bogdan Reziuc

Proiectat:

ing. Erhard Szabo

Proiectat:

ing. Mircea Bobar

Arhitectură:

arh. Benjamin Kohl

Numar Proiect:

633/2023

Scara:

1:500

Data:

Ianuarie 2024


TITLU PLANSA:

Plan de Semnalizare
Str. Dogarilor T1
Str. Mihail Kogalniceanu

PROIECT	ALTERNATIVA	FAZA	OBIECT	SUBIECT	NUMAR	REVIZIA
633/2023	D	DALI	01	PSe	03	-

Plan de semnalizare

Sc.1:500

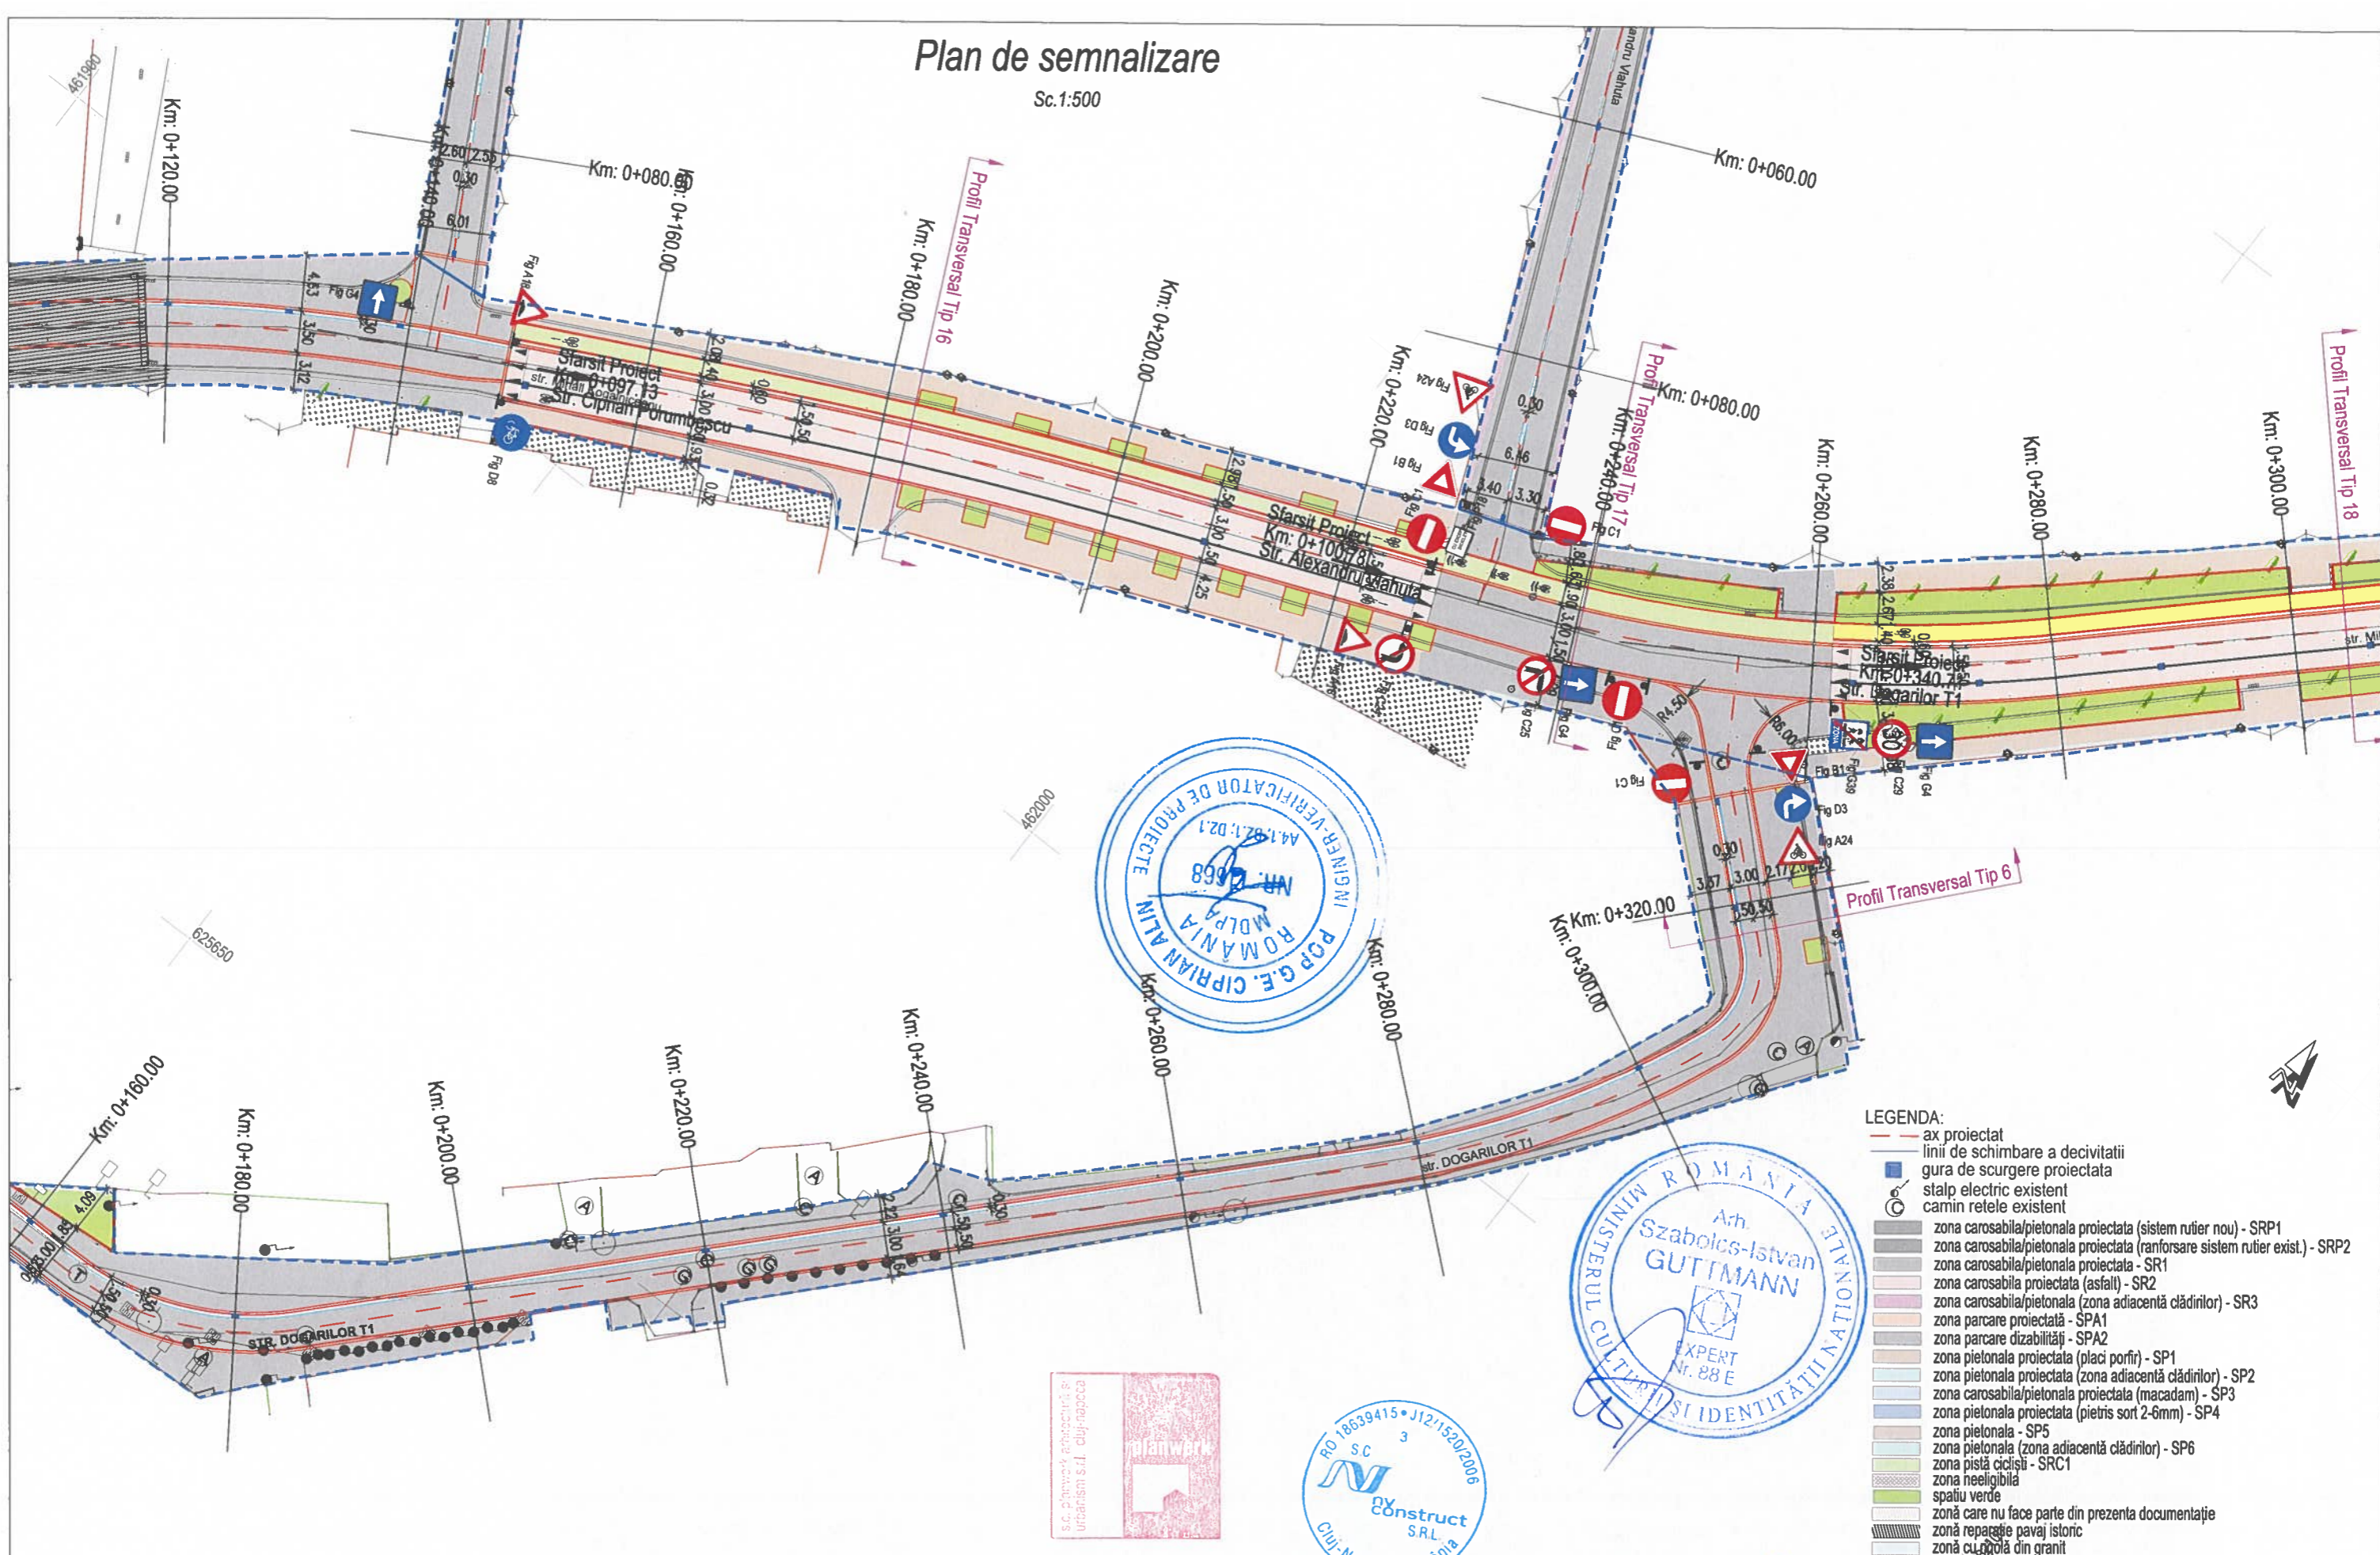

- LEGENDA:**
- ax proiectat
 - linii de schimbare a decivitatii
 - gura de scurgere proiectata
 - stalp electric existent
 - camion retele existent
 - zona carosabila/pietonală proiectata (sistem rutier nou) - SRP1
 - zona carosabila/pietonală proiectata (ranforsare sistem rutier exist.) - SRP2
 - zona carosabila/pietonală proiectata - SR1
 - zona carosabila/pietonală proiectata (asfalt) - SR2
 - zona carosabila/pietonală (zona adiacentă clădirilor) - SR3
 - zona parcare proiectată - SPA1
 - zona parcare dizabilități - SPA2
 - zona pietonală proiectată (placi porfir) - SP1
 - zona pietonală proiectată (zona adiacentă clădirilor) - SP2
 - zona carosabila/pietonală proiectata (macadam) - SP3
 - zona pietonală proiectata (pietris sort 2-6mm) - SP4
 - zona pietonală - SP5
 - zona pietonală (zona adiacentă clădirilor) - SP6
 - zona pistă ciclistă - SRC1
 - zona neeligibilă
 - spatiu verde
 - zonă care nu face parte din prezenta documentație
 - zonă reparare pavaj istoric
 - zonă cu gura din granit

BENEFICIAR :



Primaria Municipiului Bistrita
Piața Centrală Nr. 6, 420040 Bistrita
tel.: 0263 224 706 / primaria@primariabistrita.ro

PROIECTAT:

Proiectant General:

S.C. PLANWERK ARHITECTURĂ ȘI URBANISM S.R.L., Chiș-Napoca,
str. Georges Clemenceau, nr.3, e-mail: office@planwork.ro
C.U.I.: RO18639415, Nr.Reg. Com: J12/1520/2006

Proiectant de Specialitate:

S.C. NV CONSTRUCT S.R.L., Chiș-Napoca, Str. Ravasului, nr.22,
C.U.I.: RO18639415, Nr.Reg. Com: J12/1520/2006



TITLU PROIECT:

"Coridor verde de mobilitate urbană
in Centrul istoric al Municipiului Bistrita"

FAZA: D.A.L.I

Nota: Aceasta planşa este proprietatea intelectuală a SC NV CONSTRUCT SRL. Reproducerea acestei planşe este interzisă fara acordul scris al SC NV CONSTRUCT SRL

Sef. proiect:

arh. Guttman Szabolcs

Proiectat:

ing. Bogdan Reziuc

Proiectat:

ing. Erhard Szabo

Proiectat:

ing. Mircea Bobar

Arhitectură:

arh. Benjamin Kohl

Numar Proiect:

633/2023

Scara:

1:500

Data:

Ianuarie 2024

TITLU PLANSA:

Plan de Semnalizare
Str. Dogarilor T1
Str. Mihail Kogalniceanu


PROIECT	ALTERNATIVA	FAZA	OBIECT	SUBIECT	NUMAR	REVIZIA
633/2023	D	DALI	01	PSe	04	-

LEGENDA:

- ax proiectat
- linii de schimbare a decivitatii
- gura de scurgere proiectata
- stalp electric existent
- camin retele existent
- zona carosabila/pietonală proiectata (sistem rutier nou) - SRP1
- zona carosabila/pietonală proiectata (ranforsare sistem rutier exist.) - SRP2
- zona carosabila/pietonală proiectata - SR1
- zona carosabila proiectata (asfalt) - SR2
- zona carosabila/pietonală (zona adiacentă clădirilor) - SR3
- zona parcare proiectată - SPA1
- zona parcare dizabilități - SPA2
- zona pietonală proiectată (placi porfir) - SP1
- zona pietonală proiectată (zona adiacentă clădirilor) - SP2
- zona carosabila/pietonală proiectata (macadam) - SP3
- zona pietonală proiectata (pietris sort 2-6mm) - SP4
- zona pietonală - SP5
- zona pietonală (zona adiacentă clădirilor) - SP6
- zona pistă cicliști - SRC1
- zona neeligibilă
- spatiu verde
- zonă care nu face parte din prezenta documentație
- zonă reparație pavaj istoric
- zonă cu rigolă din granit

Plan de semnalizare

Sc.1:500

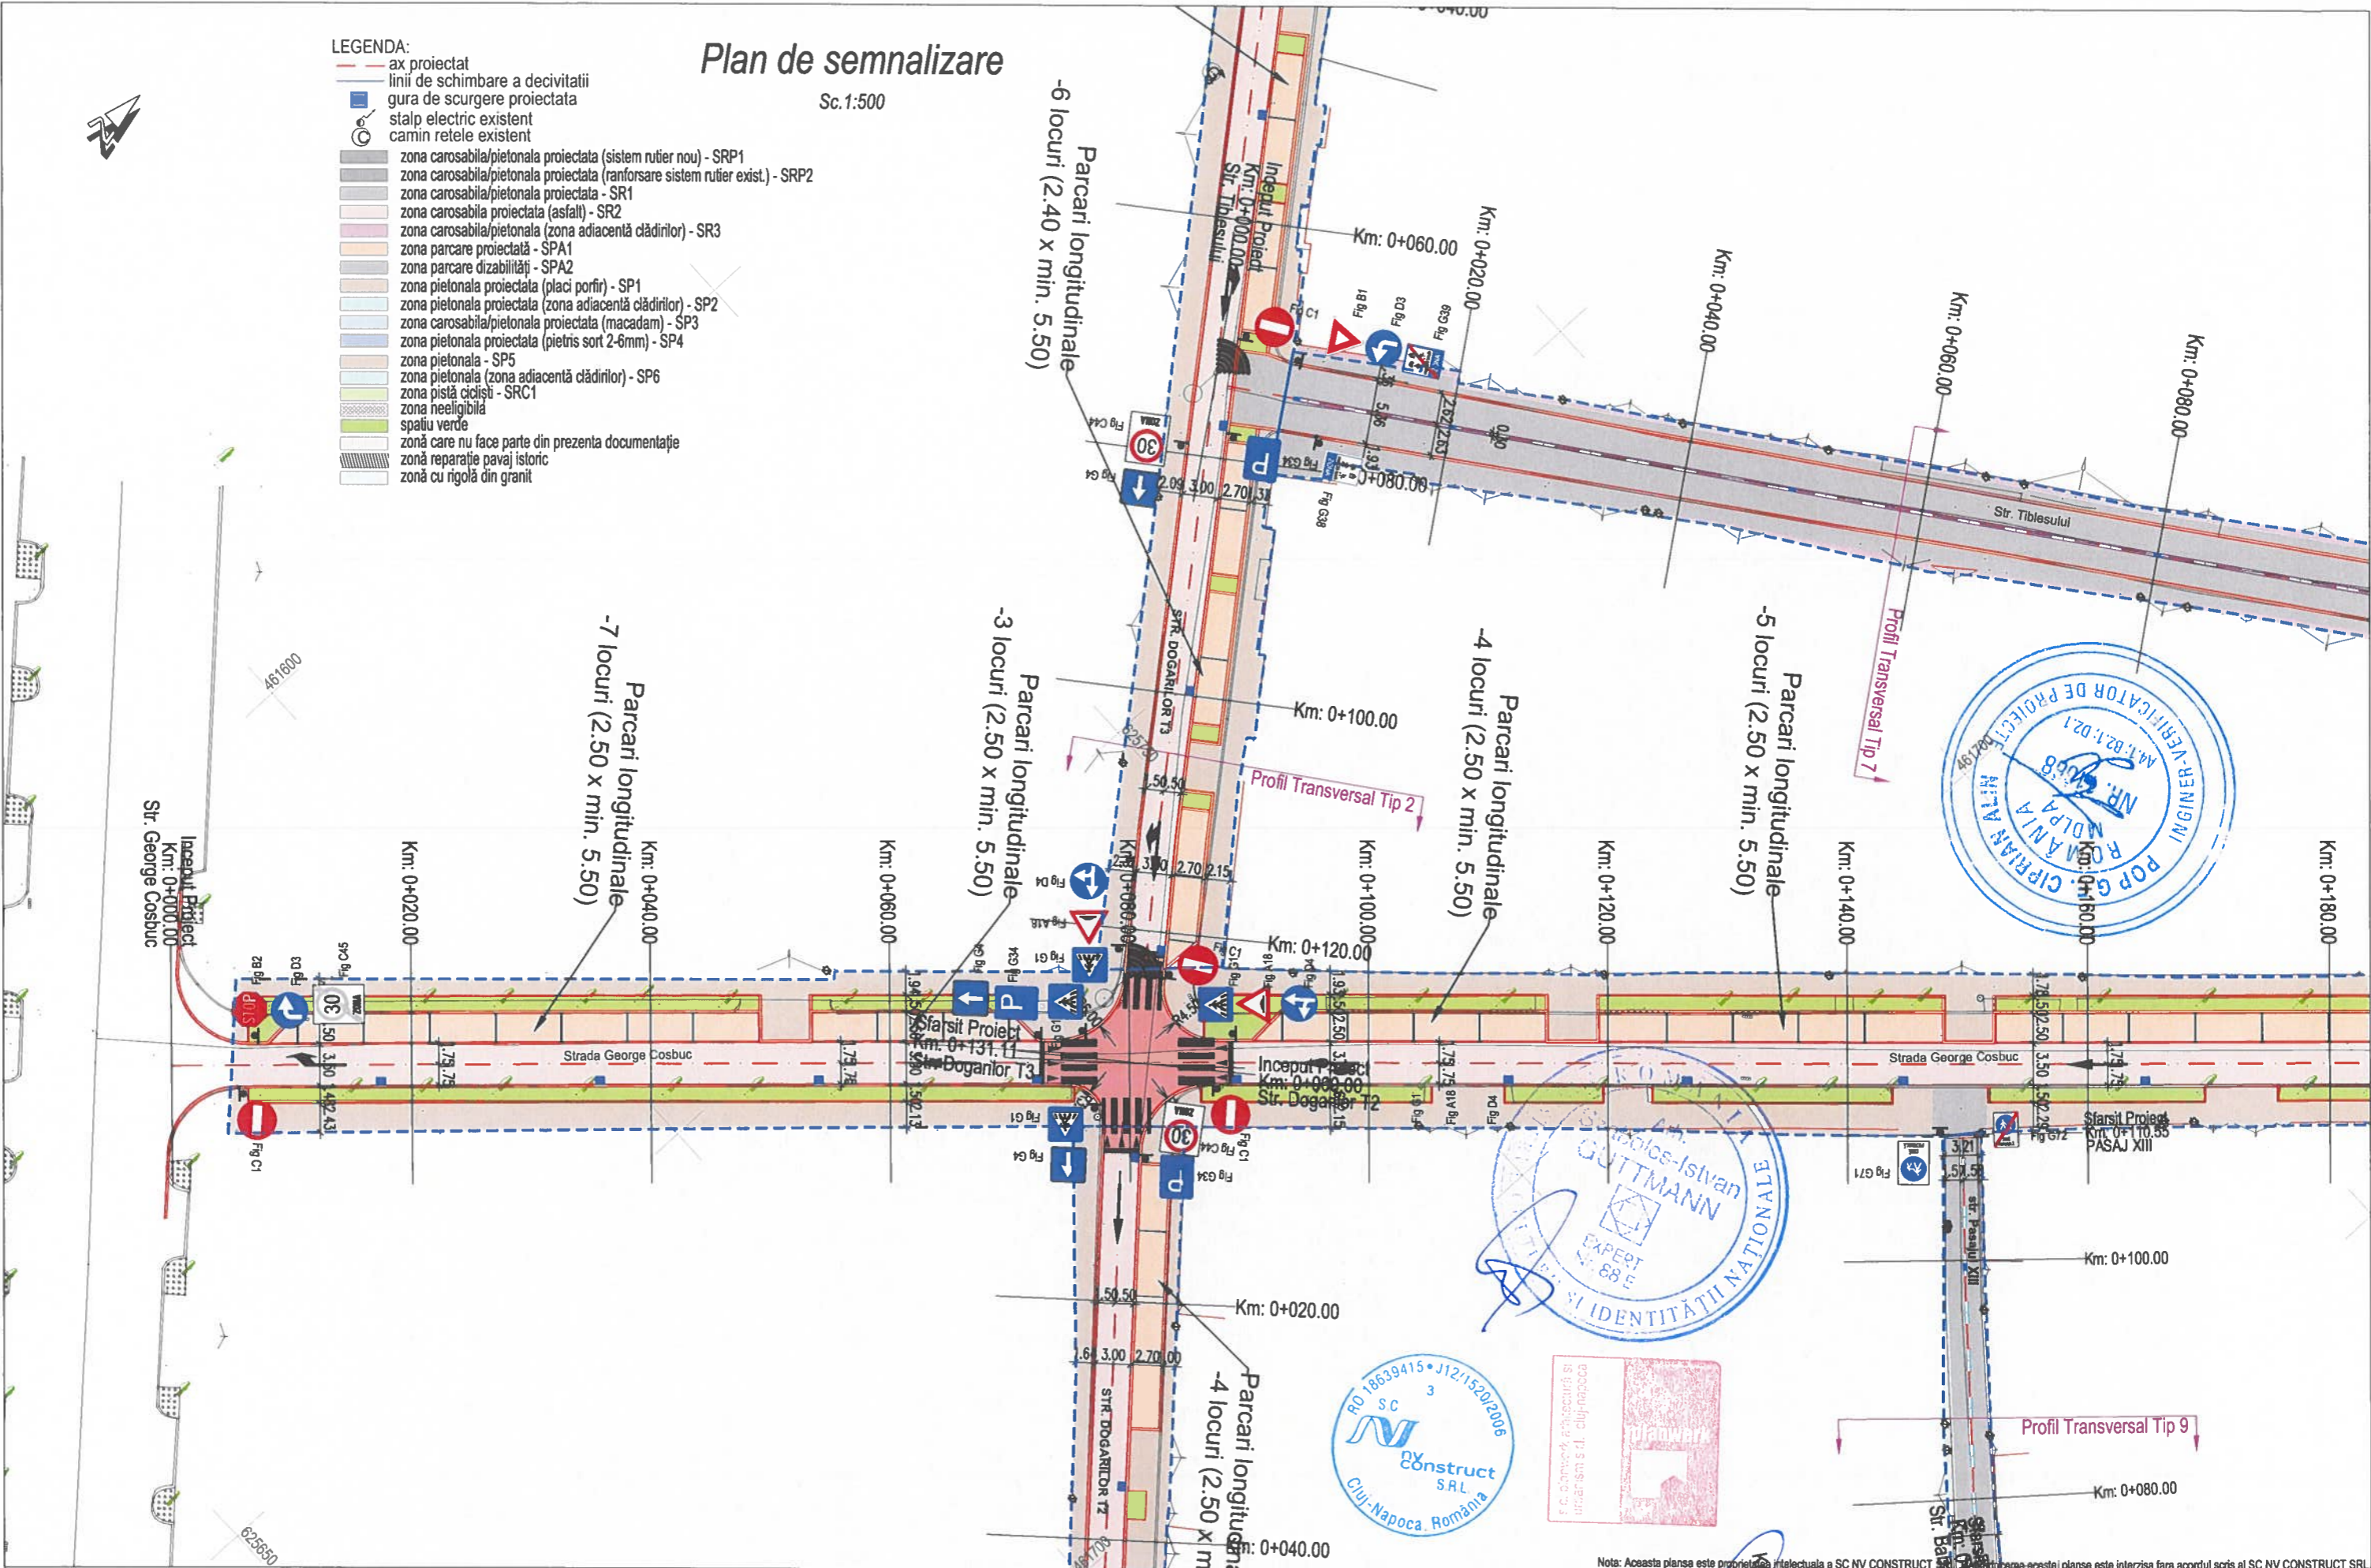

BENEFICIAR :



Primaria Municipiului Bistrita
Piața Centrală Nr. 6, 420040 Bistrita
tel.: 0263 224 706 / primaria@primariabistrita.ro

PROIECTAT:

Proiectant General:

S.C. PLANWERK ARHITECTURĂ ȘI URBANISM S.R.L., Cluj-Napoca,
str. Georges Clemenceau, nr.3, e-mail: office@planwerkcluj.org
C.U.I: RO18639415, Nr.Reg. Com: J12/1520/2006

Proiectant de Specialitate:

S.C. NV CONSTRUCT S.R.L., Cluj-Napoca, Str. Ravasului, nr.22,
C.U.I: RO18639415, Nr.Reg. Com: J12/1520/2006



TITLU PROIECT:

"Coridor verde de mobilitate urbană
in Centrul istoric al Municipiului Bistrita"

FAZA: D.A.L.I

Nota: Aceasta planşa este proprietatea intelectuală a SC NV CONSTRUCT S.R.L. şi orice folosire a acesteia este interzisă fara acordul scris al SC NV CONSTRUCT SRL

Sef. proiect:

arh. Guttman Szabolcs

Proiectat:

ing. Bogdan Reziuc

Proiectat:

ing. Erhard Szabo

Proiectat:

ing. Mircea Bobar

Arhitectură:

arh. Benjamin Kohl

Numar Proiect:

633/2023

Scara:

1:500

Data:

ianuarie 2024


TITLU PLANSA:

Plan de Semnalizare
Str. George Cosbuc
Str. Tiblesului

PROIECT	ALTERNATIVA	FAZA	OBIECT	SUBIECT	NUMAR	REVIZIA
633/2023	D	DALI	01	PSe	5	-

Plan de semnalizare

Sc.1:500

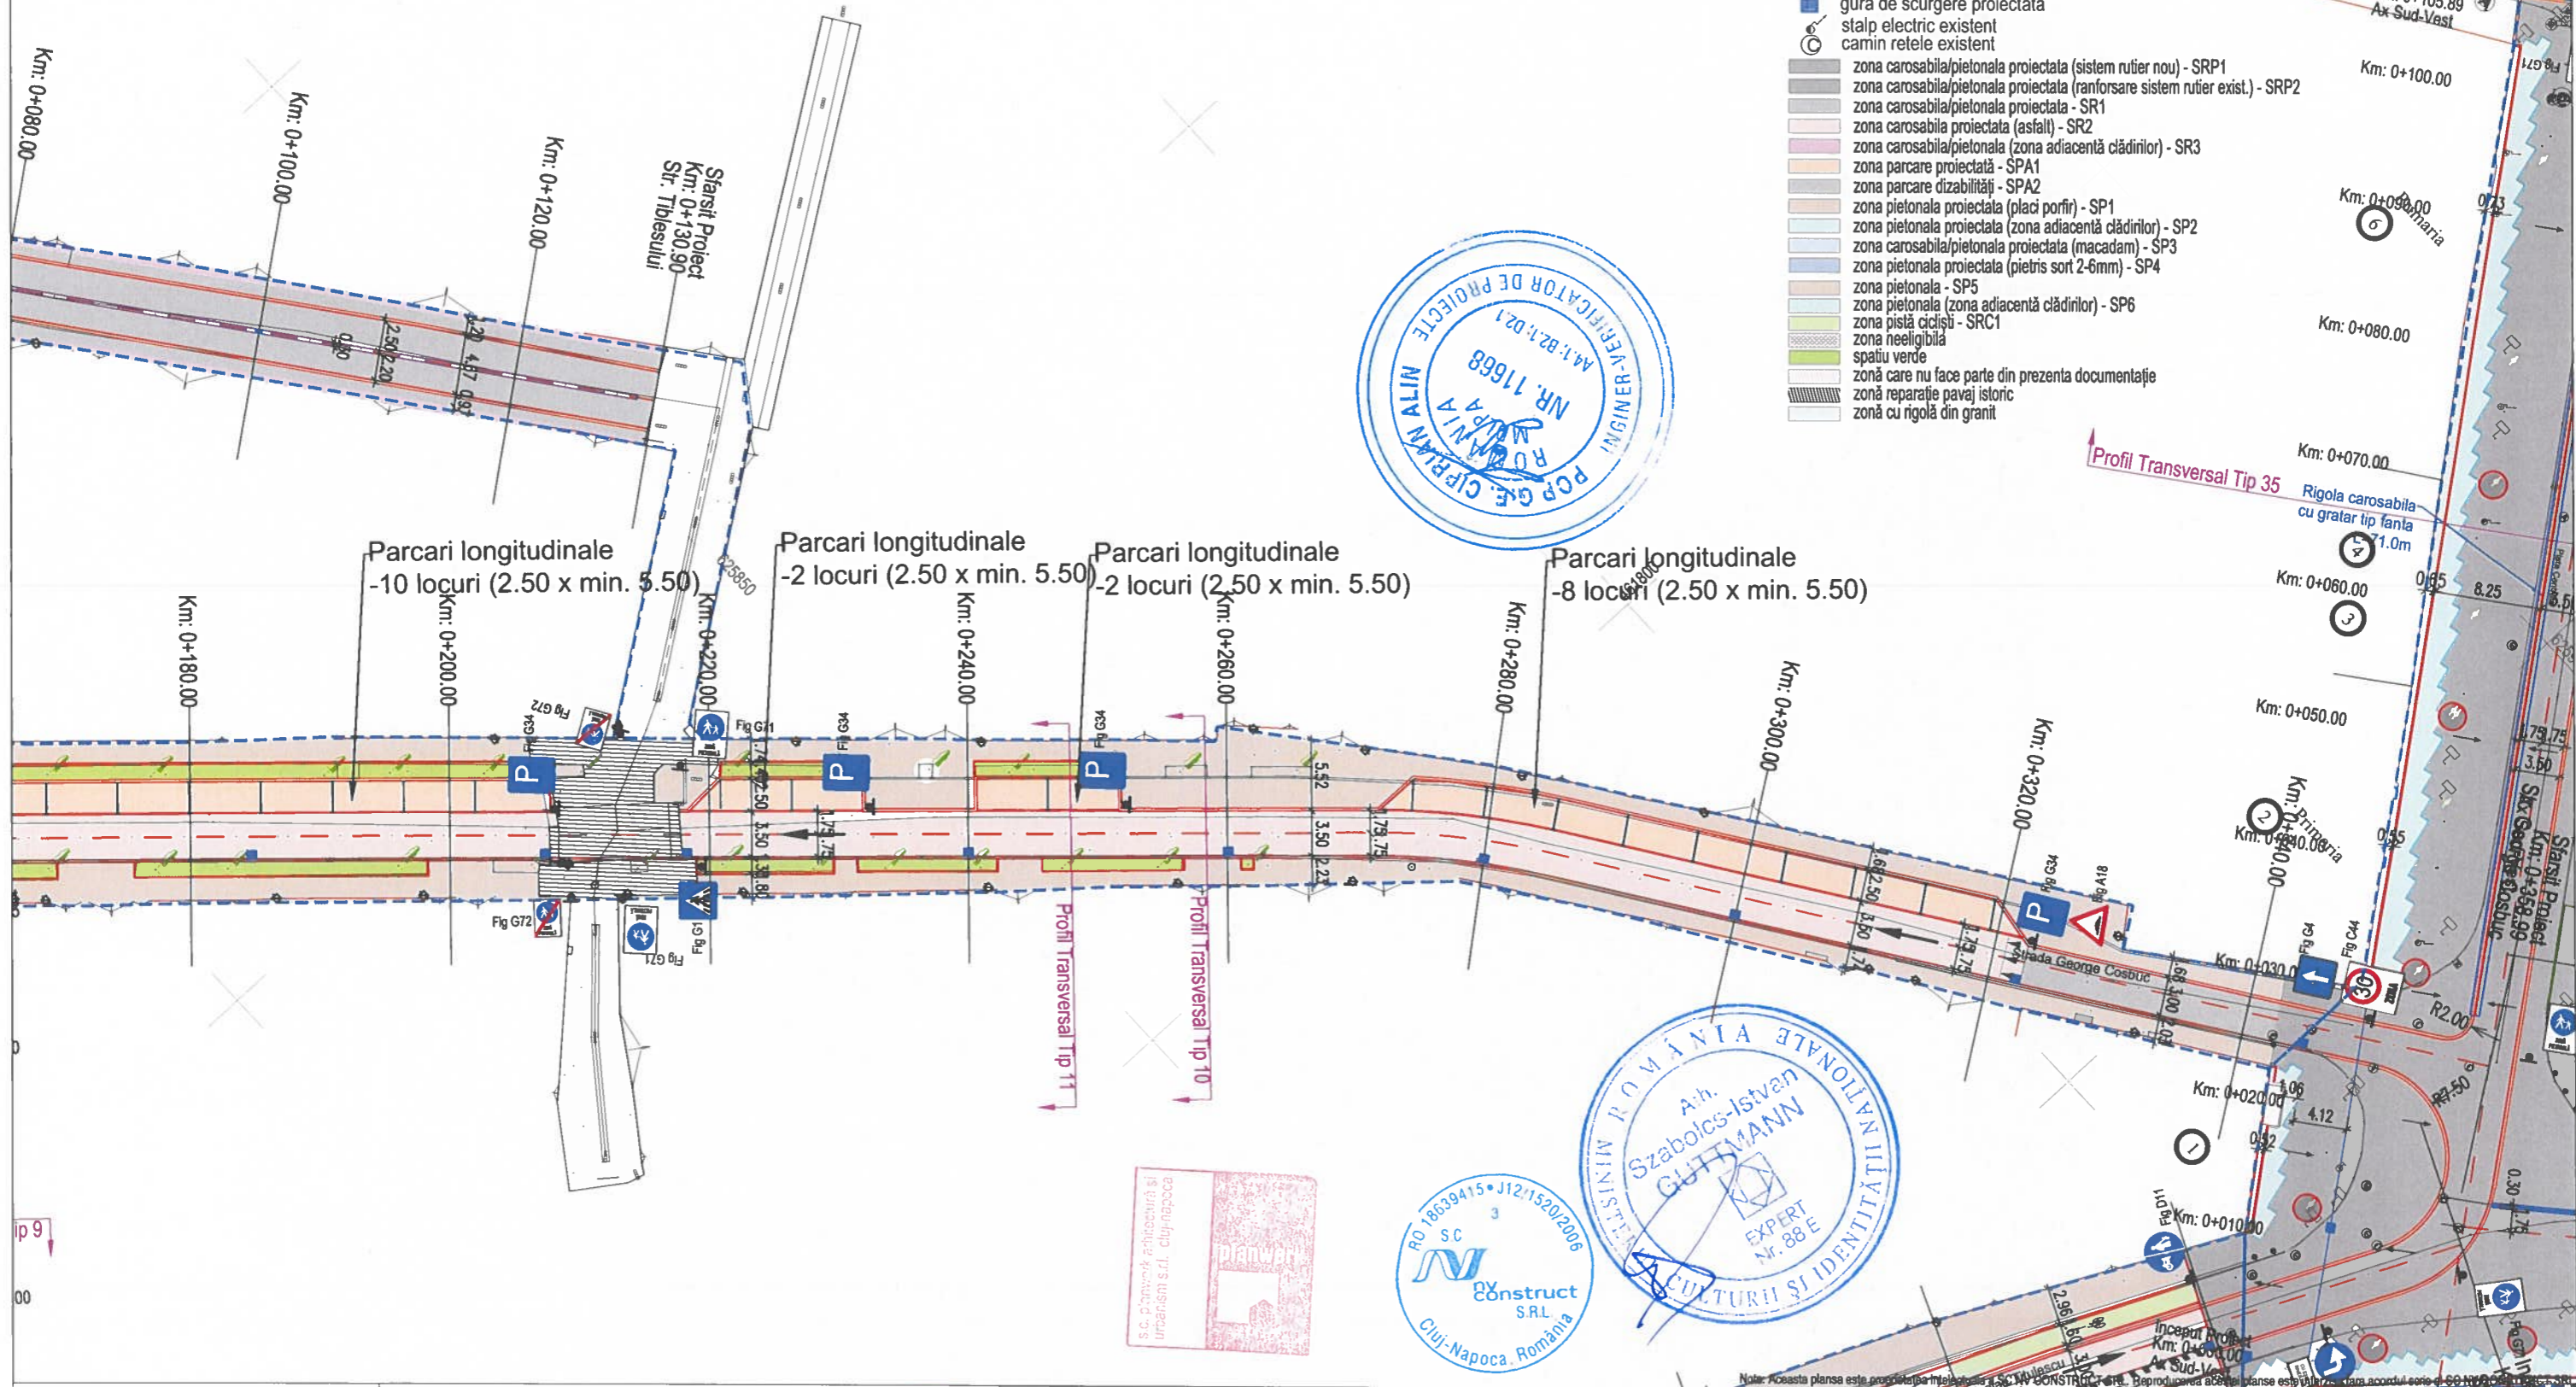

LEGENDA:

- ax proiectat
- linii de schimbare a decivitalii
- gura de scurgere proiectata
- stalp electric existent
- camin retele existent
- zona carosabila/pietonală proiectata (sistem rutier nou) - SRP1
- zona carosabila/pietonală proiectata (ranforsare sistem rutier exist.) - SRP2
- zona carosabila/pietonală proiectata - SR1
- zona carosabila proiectata (asfalt) - SR2
- zona carosabila/pietonală (zona adiacentă clădirilor) - SR3
- zona parcare proiectată - SPA1
- zona parcare dizabilități - SPA2
- zona pietonală proiectată (placi porfir) - SP1
- zona pietonală proiectată (zona adiacentă clădirilor) - SP2
- zona carosabila/pietonală proiectată (macadam) - SP3
- zona pietonală proiectată (pietris sort 2-6mm) - SP4
- zona pietonală - SP5
- zona pietonală (zona adiacentă clădirilor) - SP6
- zona pistă ciclistă - SRC1
- zona neeligibilă
- spatiu verde
- zonă care nu face parte din prezenta documentație
- zonă reparație pavaj istoric
- zonă cu rigolă din granit

BENEFICIAR:
Primăria Municipiului Bistrița
Piața Centrală Nr. 6, 420040 Bistrița
tel.: 0263 224 706 / primaria@primariabistrita.ro

PROIECTAT:
S.C. PLANWERK ARHITECTURĂ ȘI URBANISM S.R.L., Cluj-Napoca,
str. Georges Clemenceau, nr.3, e-mail: office@planwerkcluj.org
C.U.I.: RO18639415, Nr.Reg. Com: J12/1520/2006
Proiectant de Specialitate:
S.C. NV CONSTRUCT S.R.L., Cluj-Napoca, Str. Ravasului, nr.22,
C.U.I.: RO18639415, Nr.Reg. Com: J12/1520/2006

nv construct
INFRASTRUCTURĂ DE CALITATE

TITLU PROIECT:
"Coridor verde de mobilitate urbană
in Centrul istoric al Municipiului Bistrița"

FAZA: D.A.L.I

Sef. proiect: arh. Guttman Szabolcs
Proiectat: ing. Bogdan Reziuc
Proiectat: ing. Erhard Szabo
Proiectat: ing. Mircea Bobar
Arhitectură: arh. Benjamin Kohl


Numar Proiect: 633/2023
Scara: 1:500
Data: Ianuarie 2024

TITLU PLANSA:
Plan de Semnalizare
Str. George Cosbuc
Str. Tiblesului

PROIECT	ALTERNATIVA	FAZA	OBIECT	SUBIECT	NUMAR	REVIZIA
633/2023	D	DALI	01	PSe	6	-

Plan de semnalizare

Sc.1:500

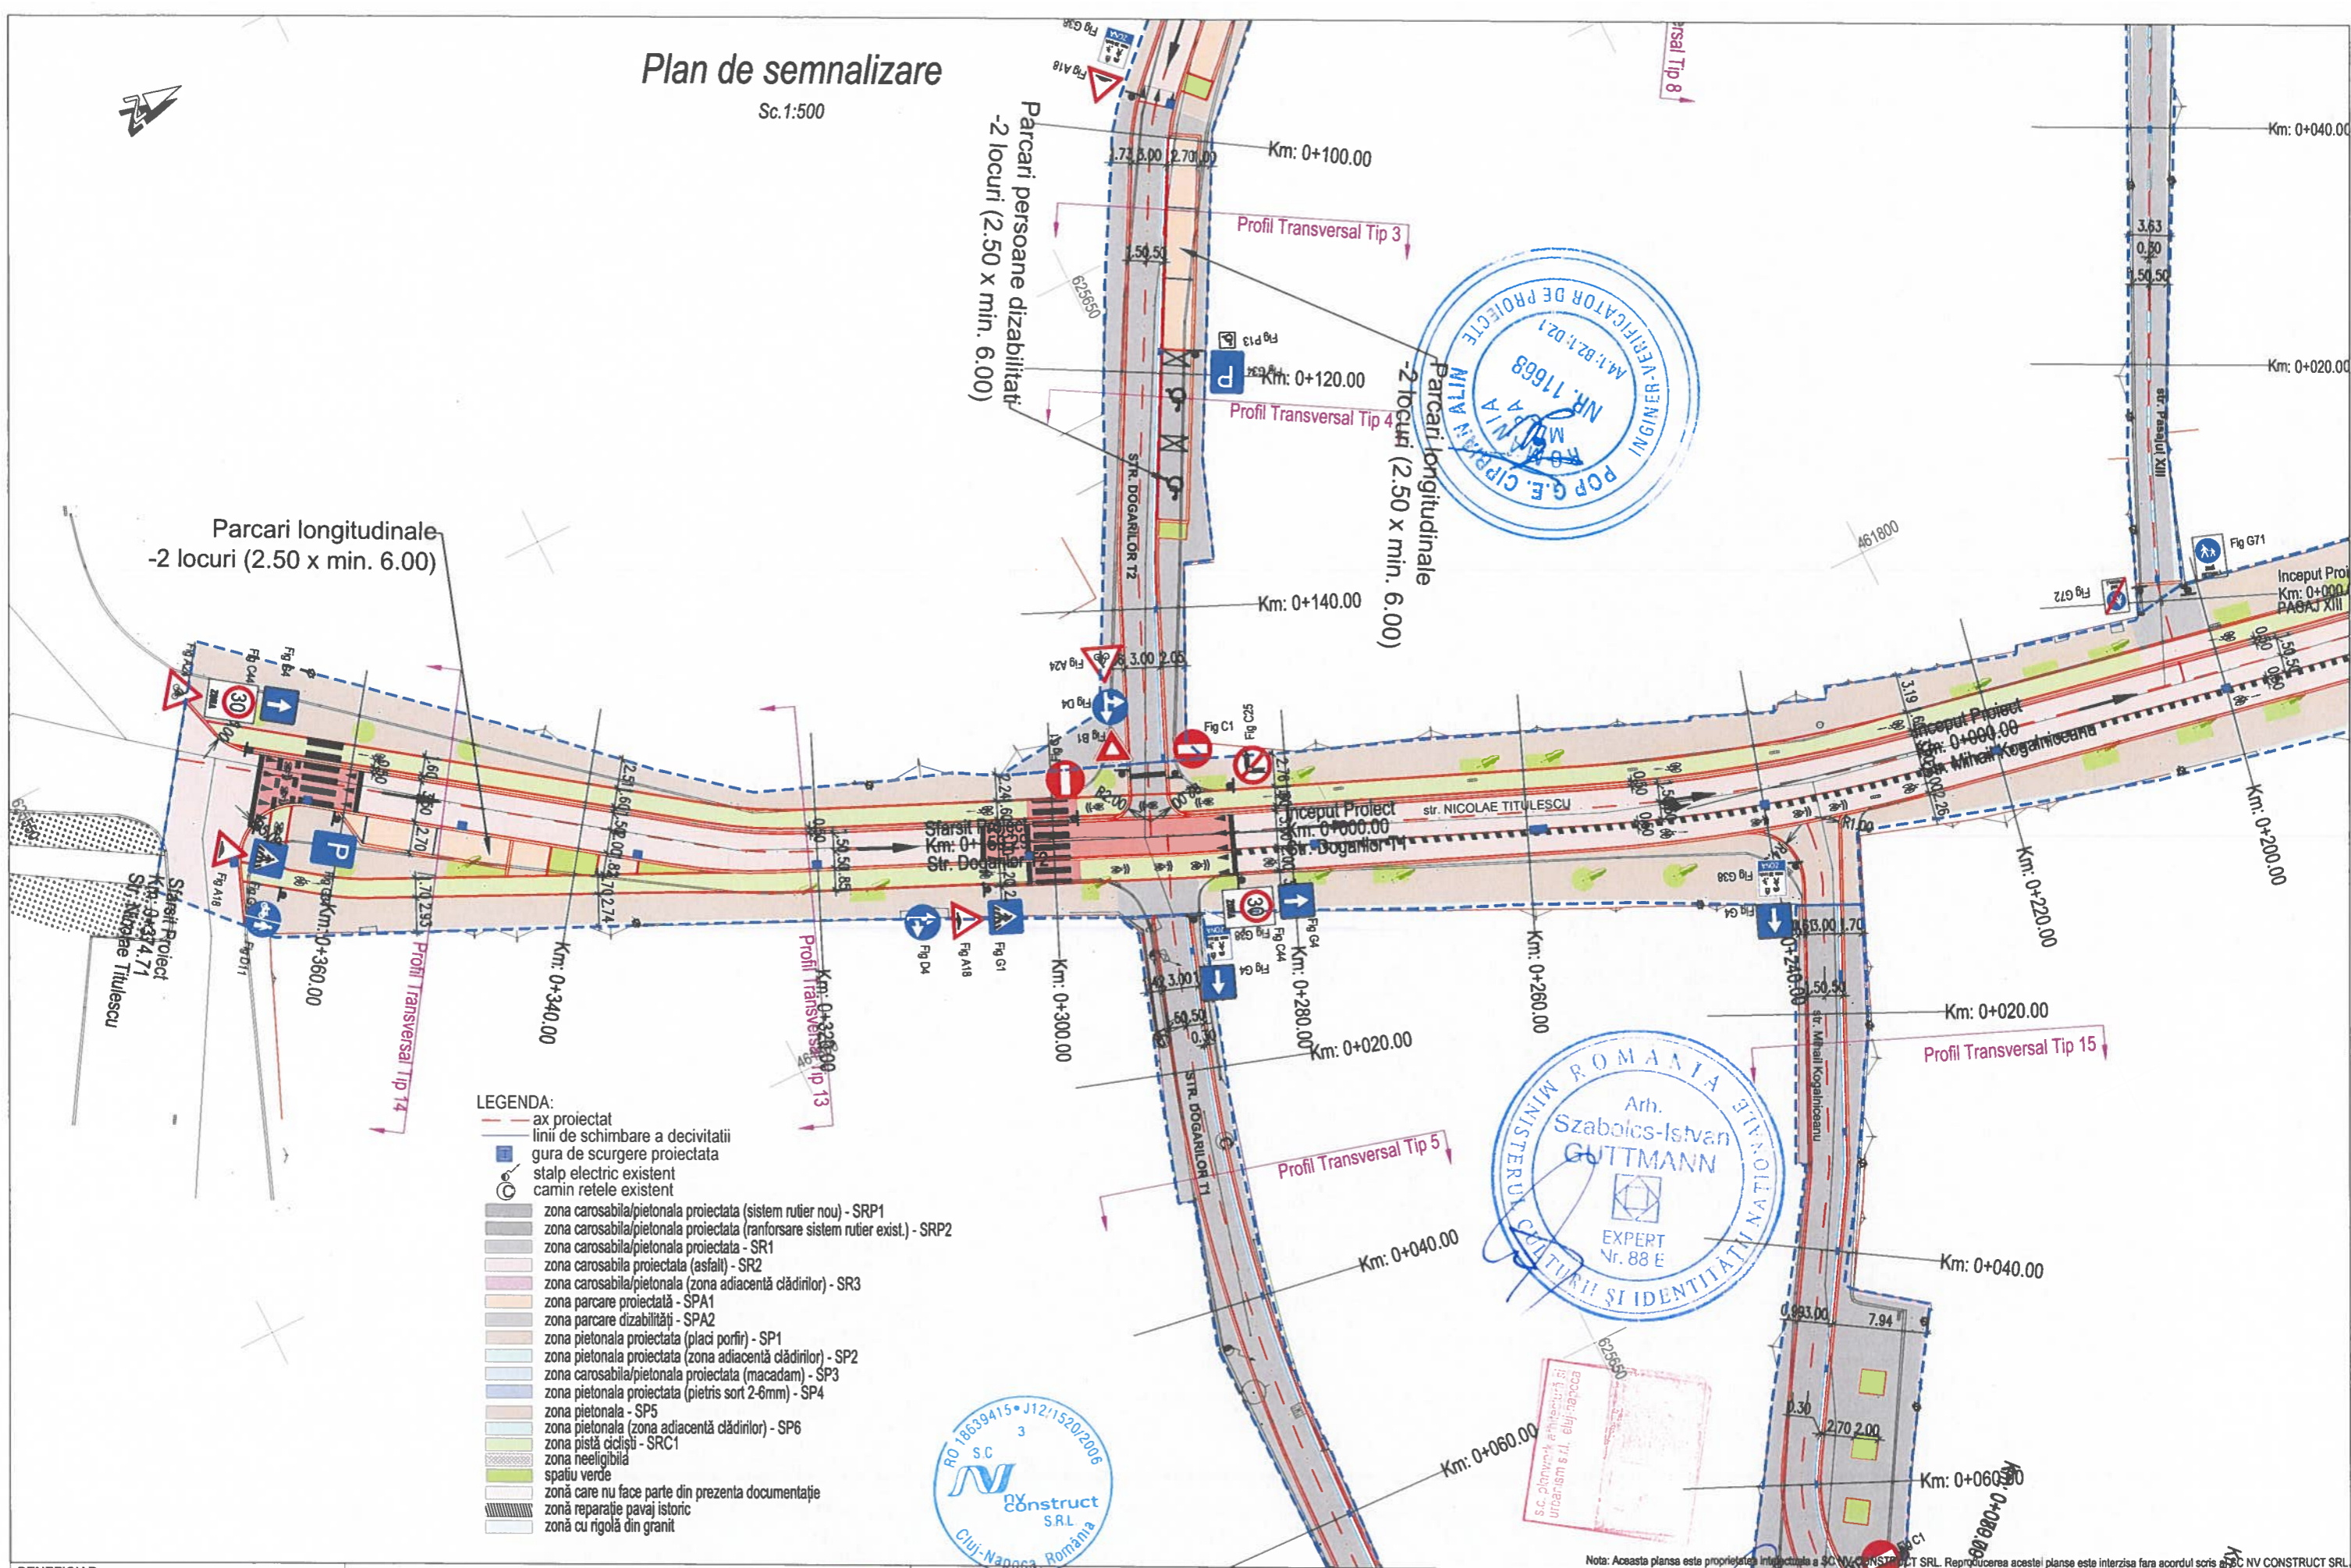

LEGENDA:

- ax proiectat
- linii de schimbare a decivitalii
- gura de scurgere proiectata
- ⊙ stalp electric existent
- camin retele existent
- zona carosabila/pietonală proiectata (sistem rutier nou) - SRP1
- zona carosabila/pietonală proiectata (ranforsare sistem rutier exist.) - SRP2
- zona carosabila/pietonală proiectata - SR1
- zona carosabila proiectata (asfalt) - SR2
- zona carosabila/pietonală (zona adiacentă clădirilor) - SR3
- zona parcare proiectată - SPA1
- zona parcare dizabilități - SPA2
- zona pietonală proiectată (placi porfir) - SP1
- zona pietonală proiectată (zona adiacentă clădirilor) - SP2
- zona carosabila/pietonală proiectată (macadam) - SP3
- zona pietonală proiectată (pietris sort 2-6mm) - SP4
- zona pietonală - SP5
- zona pietonală (zona adiacentă clădirilor) - SP6
- zona pistă ciclistă - SRC1
- zona neeligibilă
- spatiu verde
- zonă care nu face parte din prezenta documentație
- zonă reparație pavaj istoric
- zonă cu rigolă din granit



BENEFICIAR:



Primaria Municipiului Bistrita
Piața Centrală Nr. 6, 420040 Bistrita
tel.: 0263 224 706 / primaria@primariabistrita.ro

PROIECTAT:

Proiectant General:

S.C. PLANWERK ARHITECTURĂ ȘI URBANISM S.R.L., Cluj-Napoca,
str. Georges Clemenceau, nr.3, e-mail: office@planwerkcluj.org
C.U.I.: RO18639415, Nr.Reg. Com.J12/1520/2006

Proiectant de Specialitate:

S.C. NV CONSTRUCT S.R.L., Cluj-Napoca, Str. Ravasului, nr.22,
C.U.I.: RO18639415, Nr.Reg. Com.J12/1520/2006



TITLU PROIECT:

"Coridor verde de mobilitate urbană
in Centrul istoric al Municipiului Bistrita"

FAZA: D.A.L.I

Sef. proiect:

arh. Guttman Szabolcs

Proiectat:

ing. Bogdan Reziuc

Proiectat:

ing. Erhard Szabo

Proiectat:

ing. Mircea Bobar

Arhitectură:

arh. Benjamin Kohl

Numar Proiect:

633/2023

Scara:

1:500

Data:

Ianuarie 2024

TITLU PLANSA:


Plan de Semnalizare
Str. Nicolae Titulescu

PROIECT	ALTERNATIVA	FAZA	OBIECT	SUBIECT	NUMAR	REVIZIA
633/2023	D	DALI	01	PSe	7	-

Nota: Aceasta planşa este proprietatea intelectuală a S.C. NV CONSTRUCT SRL. Reproducerea acestei planşe este interzisă fara acordul scris al S.C. NV CONSTRUCT SRL.

Plan de semnalizare

Sc.1:500

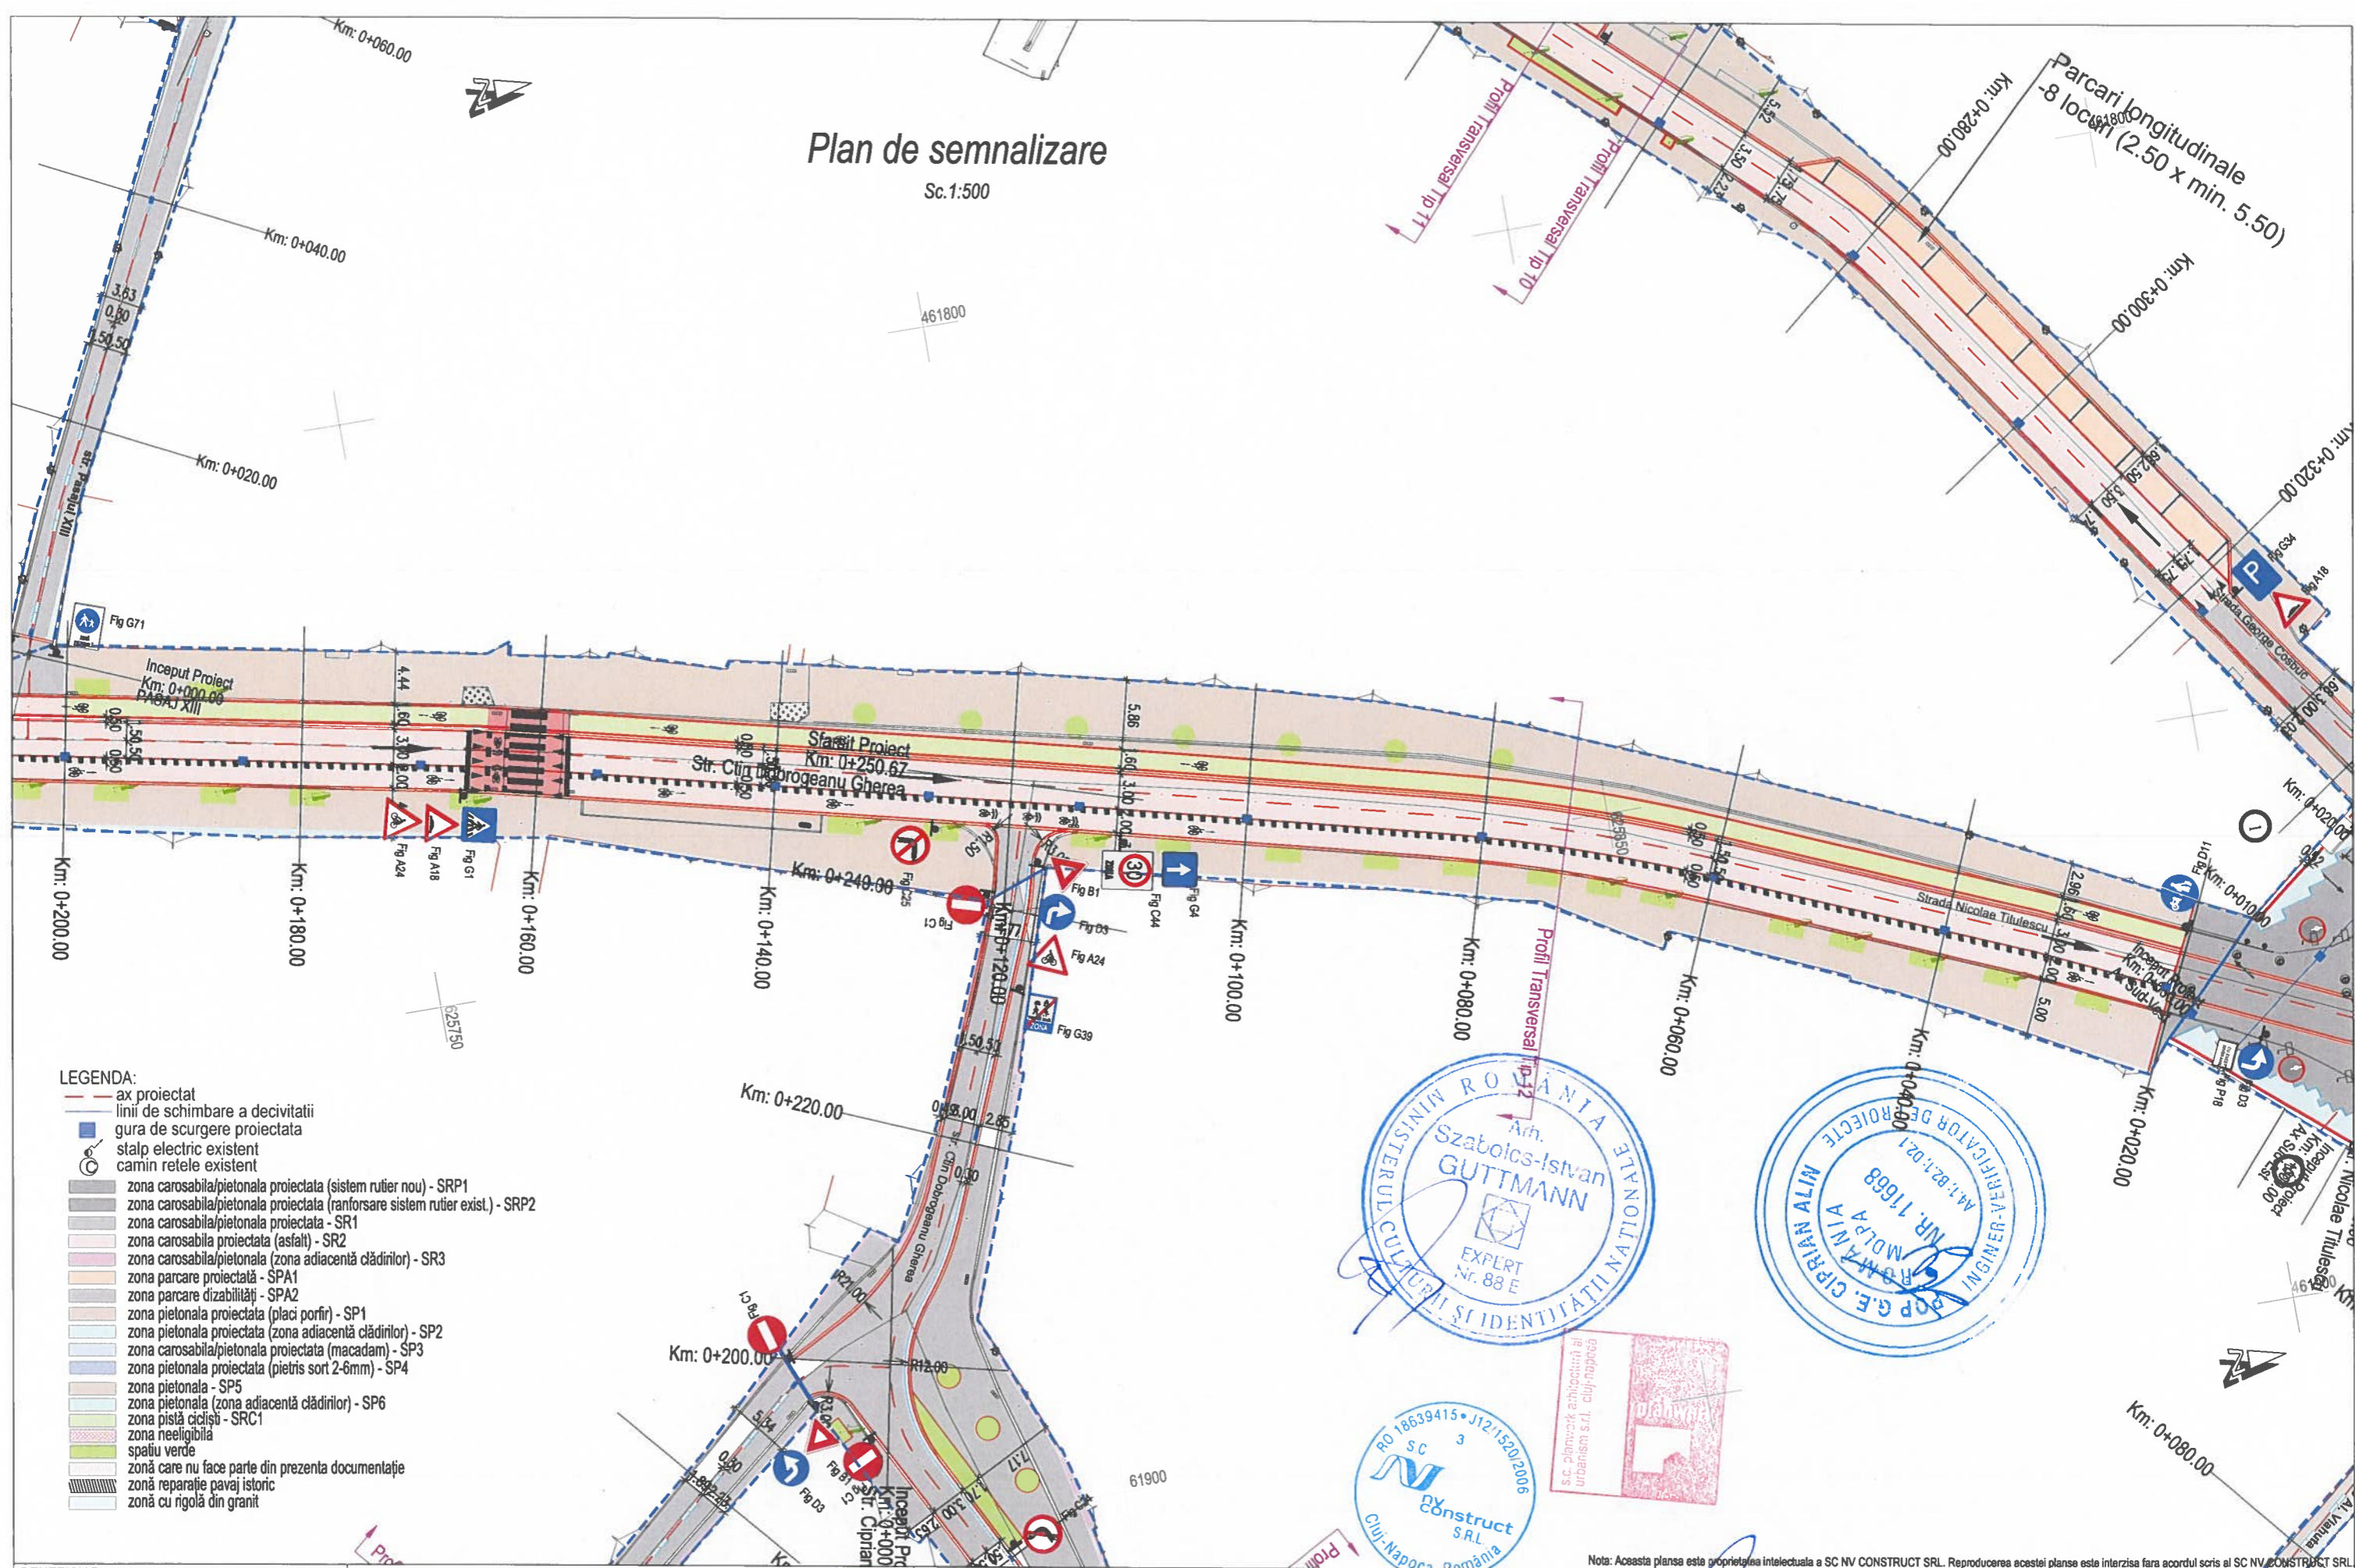

BENEFICIAR :



Primaria Municipiului Bistrita
Piața Centrală Nr. 6, 420040 Bistrita
tel.: 0263 224 706 / primaria@primariabistrita.ro

PROIECTAT:

Proiectant General:

Proiectant de Specialitate:

S.C. PLANWERK ARHITECTURĂ ȘI URBANISM S.R.L., Cluj-Napoca,
str. Georges Clemenceau, nr.3, e-mail: office@planwerkcluj.org
C.U.I.: RO18639415, Nr.Reg. Com.J12/1520/2006

S.C. NV CONSTRUCT S.R.L., Cluj-Napoca, Str. Ravasului, nr.22,
C.U.I.: RO18639415, Nr.Reg. Com.J12/1520/2006

nv construct
ARHITECTURA SI URBANISM

TITLU PROIECT:


"Coridor verde de mobilitate urbană
in Centrul istoric al Municipiului Bistrita"

FAZA: D.A.L.I

Nota: Aceasta planşa este proprietatea intelectuală a SC NV CONSTRUCT SRL. Reproducerea acestei planşe este interzisă fără acordul scris al SC NV CONSTRUCT SRL.

Plan de semnalizare

Sc.1:500

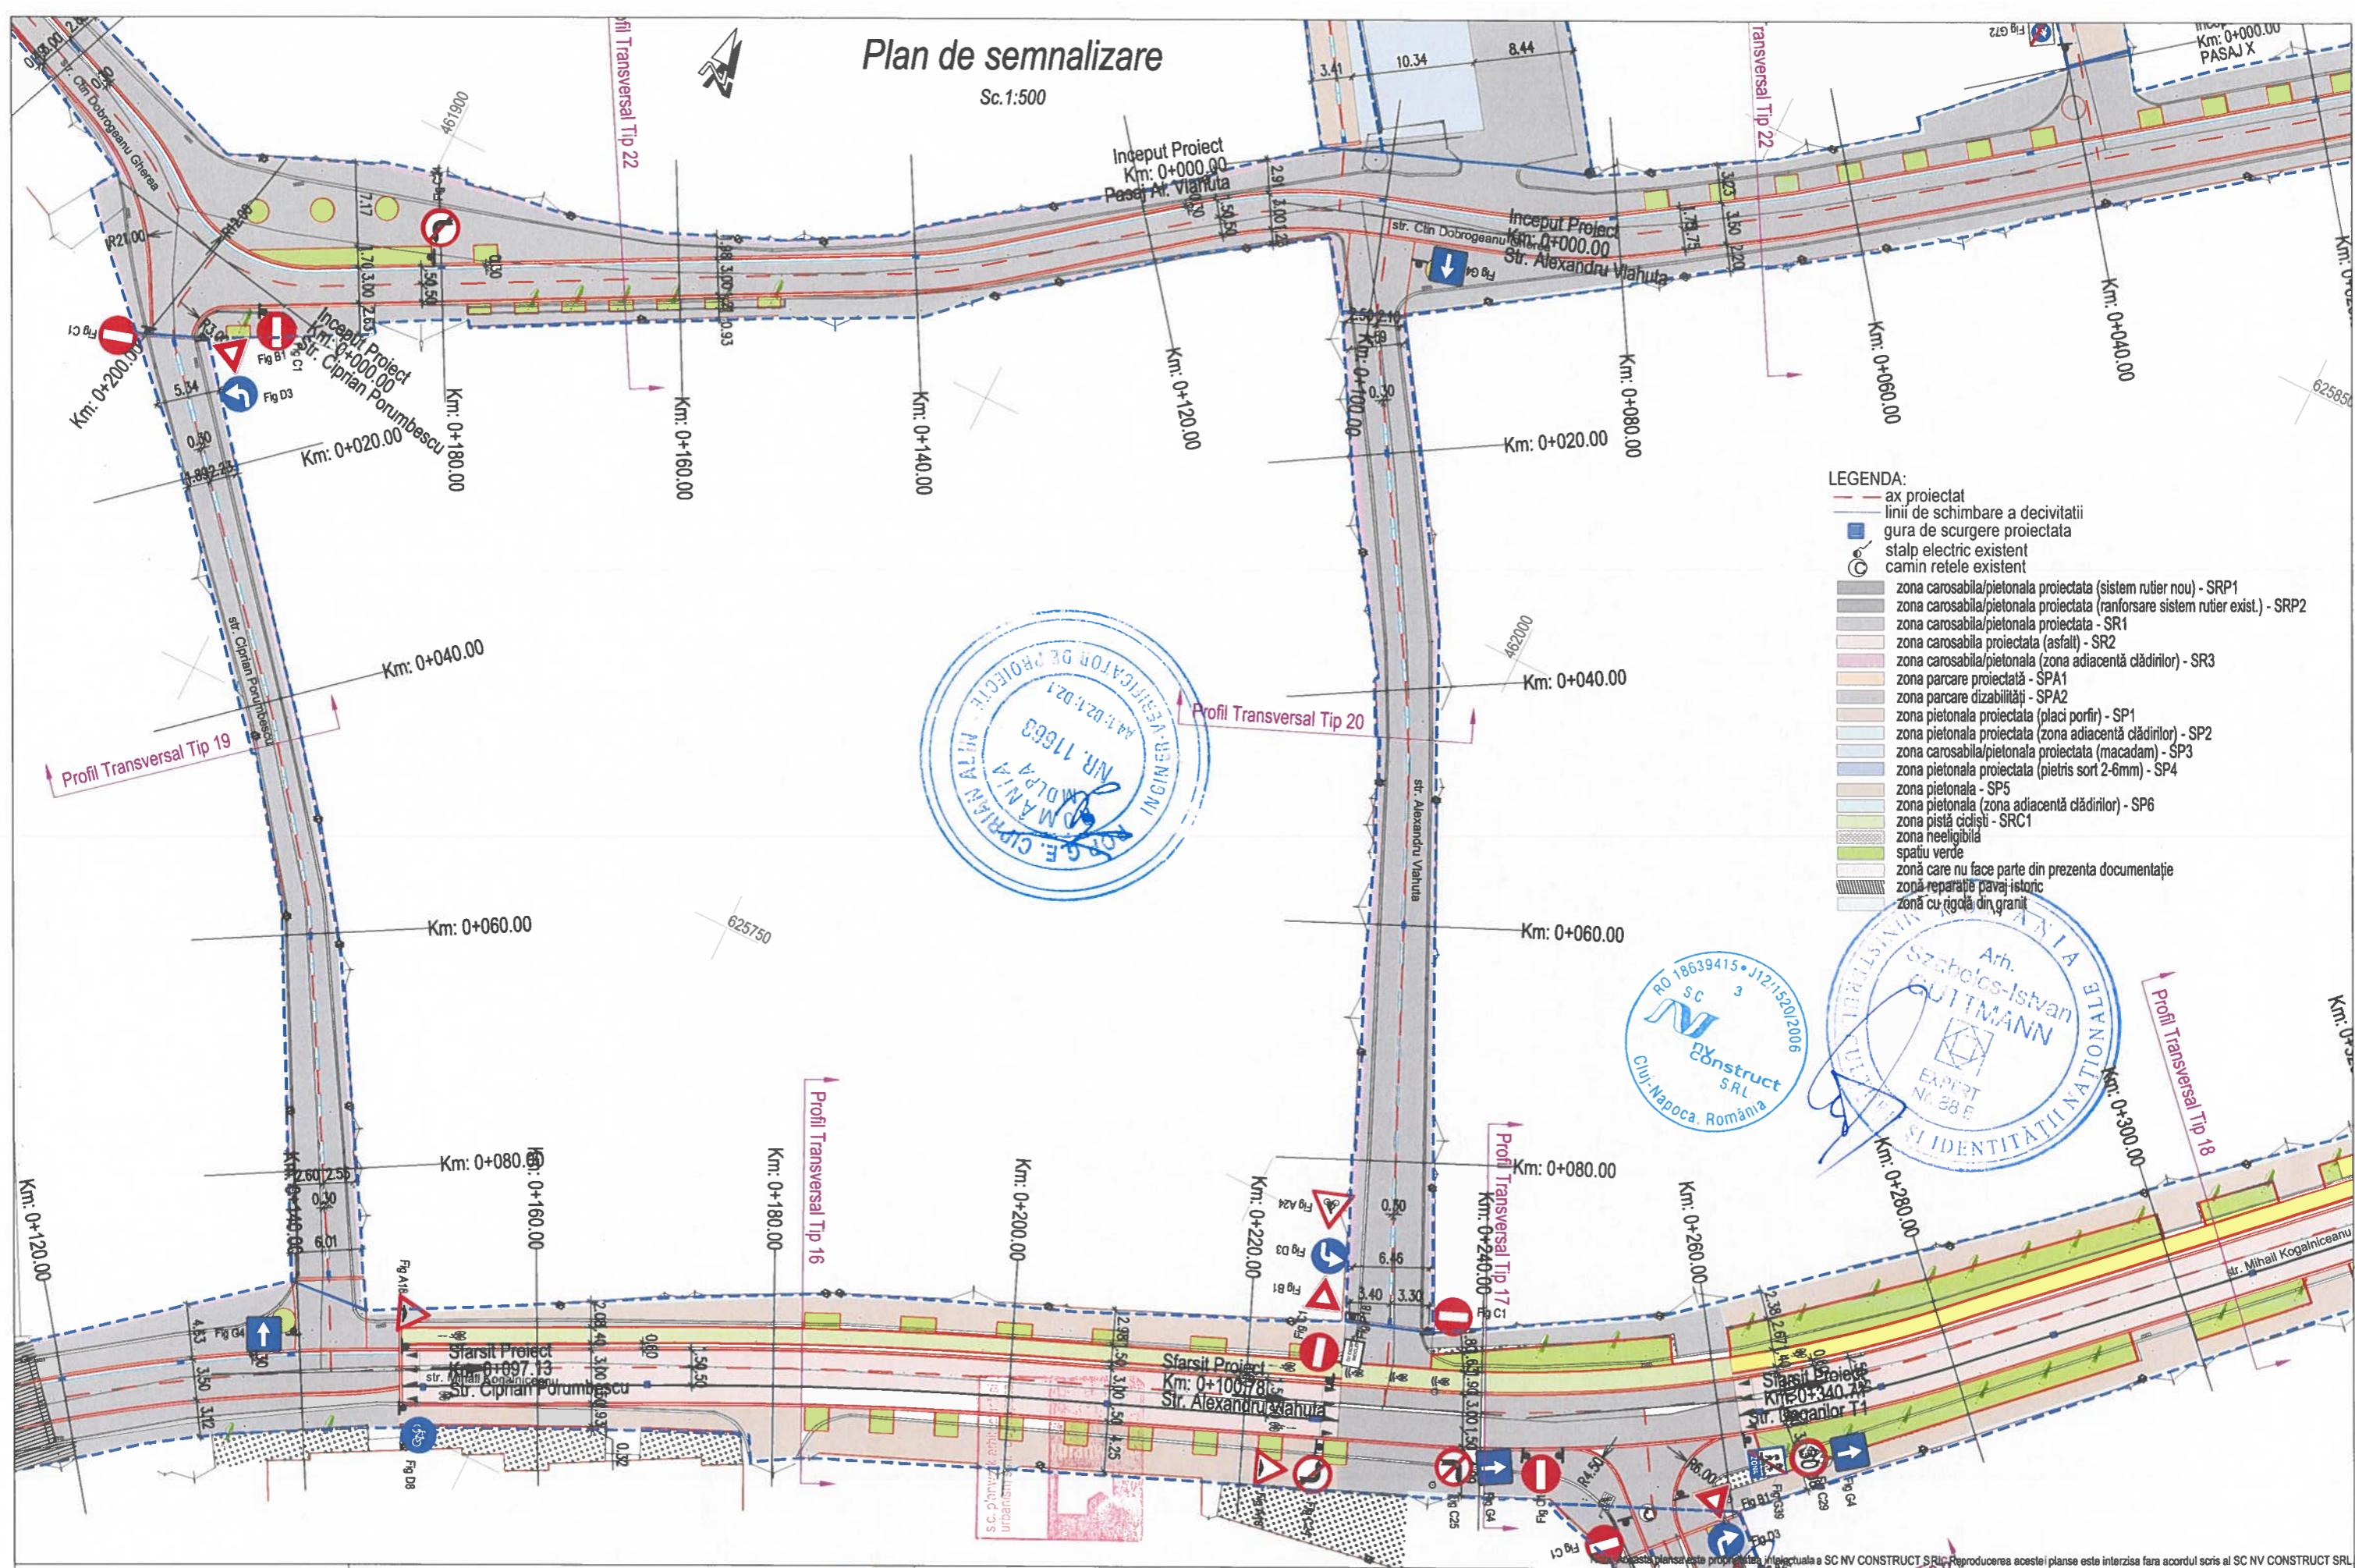

LEGENDA:

- ax proiectat
- linii de schimbare a decivitatii
- gura de scurgere proiectata
- stalp electric existent
- camin retele existent
- zona carosabila/pietonală proiectata (sistem rutier nou) - SRP1
- zona carosabila/pietonală proiectata (ranforsare sistem rutier exist.) - SRP2
- zona carosabila/pietonală proiectata - SR1
- zona carosabila proiectata (asfalt) - SR2
- zona carosabila/pietonală (zona adiacentă clădirilor) - SR3
- zona parcare proiectată - SPA1
- zona parcare dizabilității - SPA2
- zona pietonală proiectată (placi porfir) - SP1
- zona pietonală proiectată (zona adiacentă clădirilor) - SP2
- zona carosabila/pietonală proiectată (macadam) - SP3
- zona pietonală proiectată (pietris sort 2-6mm) - SP4
- zona pietonală - SP5
- zona pietonală (zona adiacentă clădirilor) - SP6
- zona pistă ciclistă - SRC1
- zona neeligibilă
- spatiu verde
- zonă care nu face parte din prezenta documentație
- zonă reparație pavaj istoric
- zonă cu rigolă din granit



BENEFICIAR:



Primaria Municipiului Bistrita
Piața Centrală Nr. 6, 420040 Bistrita
tel.: 0263 224 706 / primaria@primariabistrita.ro

PROIECTAT:

Proiectant General:

S.C. PLANWERK ARHITECTURĂ ȘI URBANISM S.R.L., Cluj-Napoca,
str. Georges Clemenceau, nr. 3, e-mail: office@planwerkcluj.ro
C.U.I.: RO18639415, Nr.Reg. Com.J12/1520/2006

Proiectant de Specialitate:

S.C. NV CONSTRUCT S.R.L., Cluj-Napoca, Str. Ravasului, nr.22,
C.U.I.: RO18639415, Nr.Reg. Com.J12/1520/2006



TITLU PROIECT:

"Coridor verde de mobilitate urbană
in Centrul istoric al Municipiului Bistrita"

FAZA: D.A.L.I

Sef. proiect:

Proiectat:

Proiectat:

Proiectat:

Arhitectură:

arh. Guttman Szabolcs

ing. Bogdan Reziuc

ing. Erhard Szabo

ing. Mircea Bobar

arh. Benjamin Kofi

Numar Proiect:

633/2023

Scara:

1:500

Data:

ianuarie 2024


TITLU PLANSA:

Plan de Semnalizare
Str. Mihail Kogalniceanu, Str. Ctin Dobr. Gherea
Str. Alexandru Vlahuta, Str. Ciprian Porumbescu

PROIECT	ALTERNATIVA	FAZA	OBIECT	SUBIECT	NUMAR	REVIZIA
633/2023	D	DALI	01	PSe	9	-

Plan de semnalizare

Sc.1:500

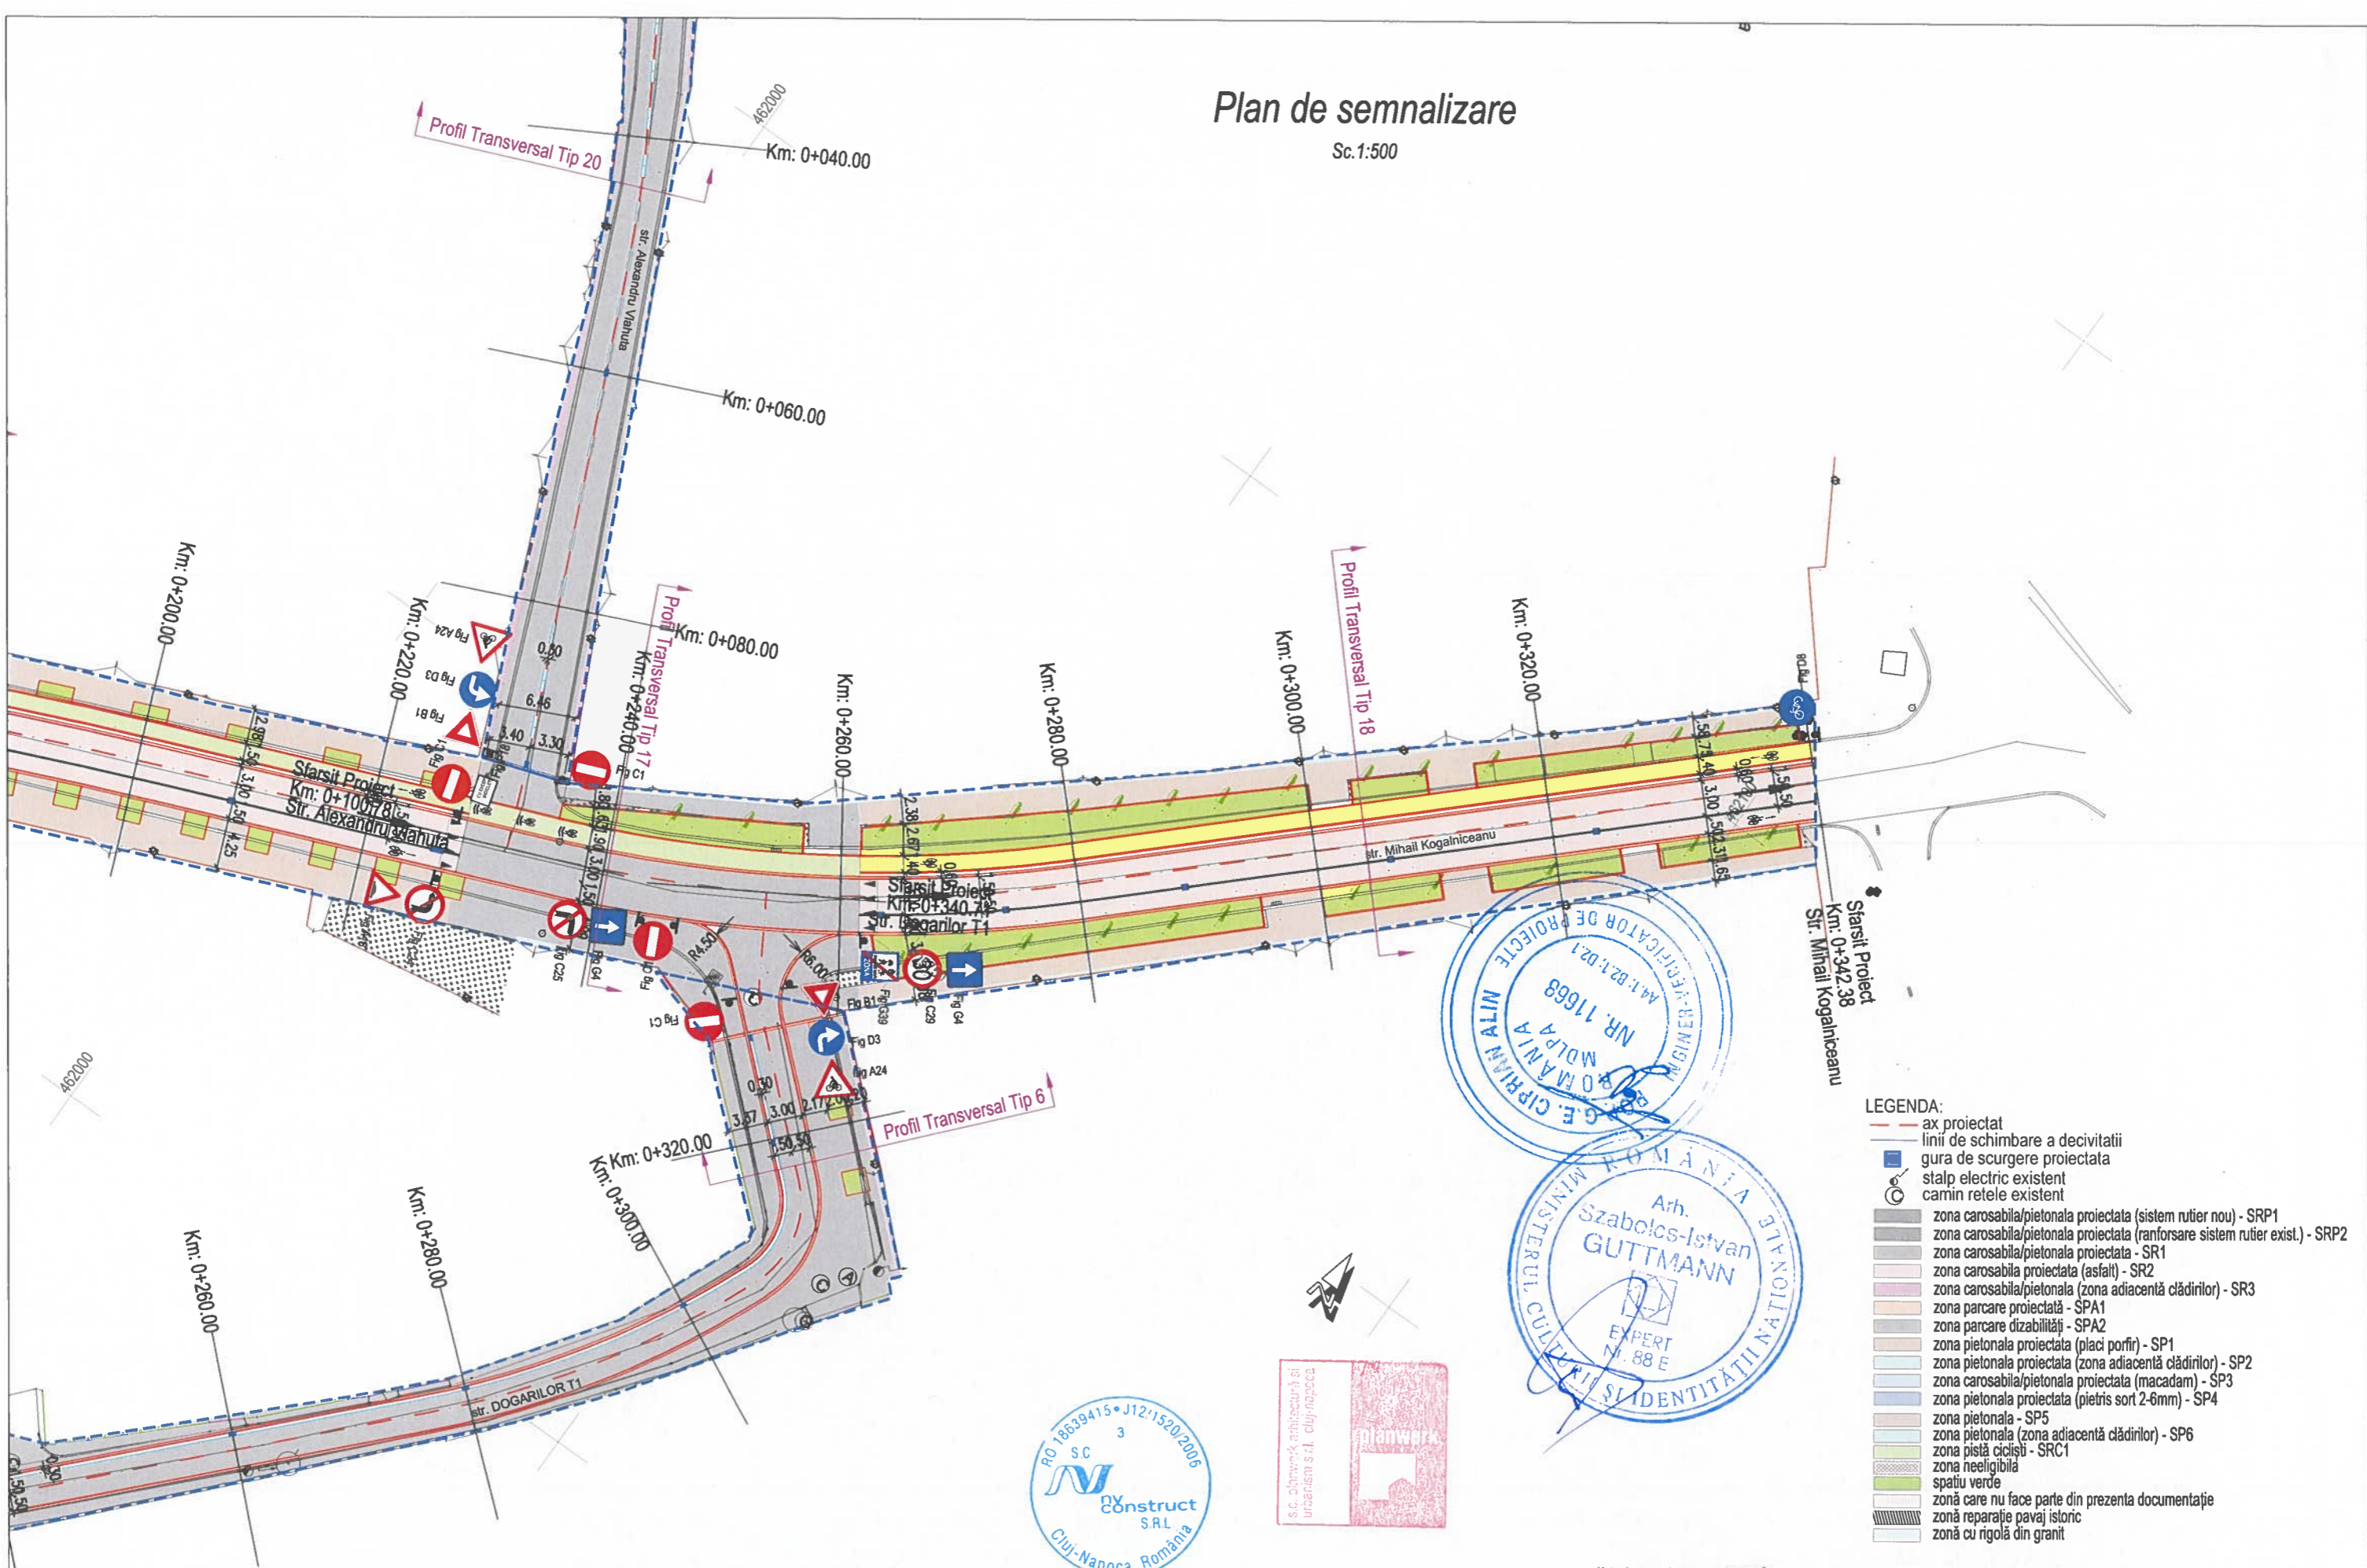

- LEGENDA:
- ax proiectat
 - linii de schimbare a decivitatii
 - gura de scurgere proiectata
 - stalp electric existent
 - camin retele existent
 - zona carosabila/pietonală proiectată (sistem rutier nou) - SRP1
 - zona carosabila/pietonală proiectată (ranforsare sistem rutier exist.) - SRP2
 - zona carosabila/pietonală proiectată - SR1
 - zona carosabila proiectată (asfalt) - SR2
 - zona carosabila/pietonală (zona adiacentă clădirilor) - SR3
 - zona parcare proiectată - SPA1
 - zona parcare dizabilități - SPA2
 - zona pietonală proiectată (placi porfir) - SP1
 - zona pietonală proiectată (zona adiacentă clădirilor) - SP2
 - zona carosabila/pietonală proiectată (macadam) - SP3
 - zona pietonală proiectată (pietris sort 2-6mm) - SP4
 - zona pietonală - SP5
 - zona pietonală (zona adiacentă clădirilor) - SP6
 - zona pistă ciclistă - SRC1
 - zona neeligibilă
 - spatiu verde
 - zonă care nu face parte din prezenta documentație
 - zonă reparație pavaj istoric
 - zonă cu rigolă din granit

BENEFICIAR :

Primaria Municipiului Bistrita
Piața Centrală Nr. 6, 420040 Bistrita
tel.: 0263 224 706 / primaria@primariabistrita.ro

PROIECTAT:
Proiectant General: S.C. PLANWERK ARHITECTURĂ ȘI URBANISM S.R.L., Cluj-Napoca, str. Georges Clemenceau, nr.3, e-mail: office@planwork.ro, C.U.I.: RO18639415, Nr.Reg. Com.J12/1520/2006

Proiectant de Specialitate: S.C. NV CONSTRUCT S.R.L., Cluj-Napoca, Str. Ravasului, nr.22, C.U.I.: RO18639415, Nr.Reg. Com.J12/1520/2006

TITLU PROIECT:
"Coridor verde de mobilitate urbană
in Centrul istoric al Municipiului Bistrita"

FAZA: D.A.L.I

Sef. proiect: arh. Guttmann Szabolcs
Proiectat: ing. Bogdan Reziuc
Proiectat: ing. Erhard Szabo
Proiectat: ing. Mircea Bobar
Arhitectură: arh. Benjamin Kohl


Numar Proiect: 633/2023
Scara: 1:500
Data: Ianuarie 2024

TITLU PLANSA:
Plan de Semnalizare
Str. Mihail Kogalniceanu
Str. Alexandru Vlahuta, Str. Ciprian Porumbescu

PROIECT	ALTERNATIVA	FAZA	OBIECT	SUBIECT	NUMAR	REVIZIA
633/2023	D	DALI	01	PSa	10	-

Plan de semnalizare

Sc. 1:500

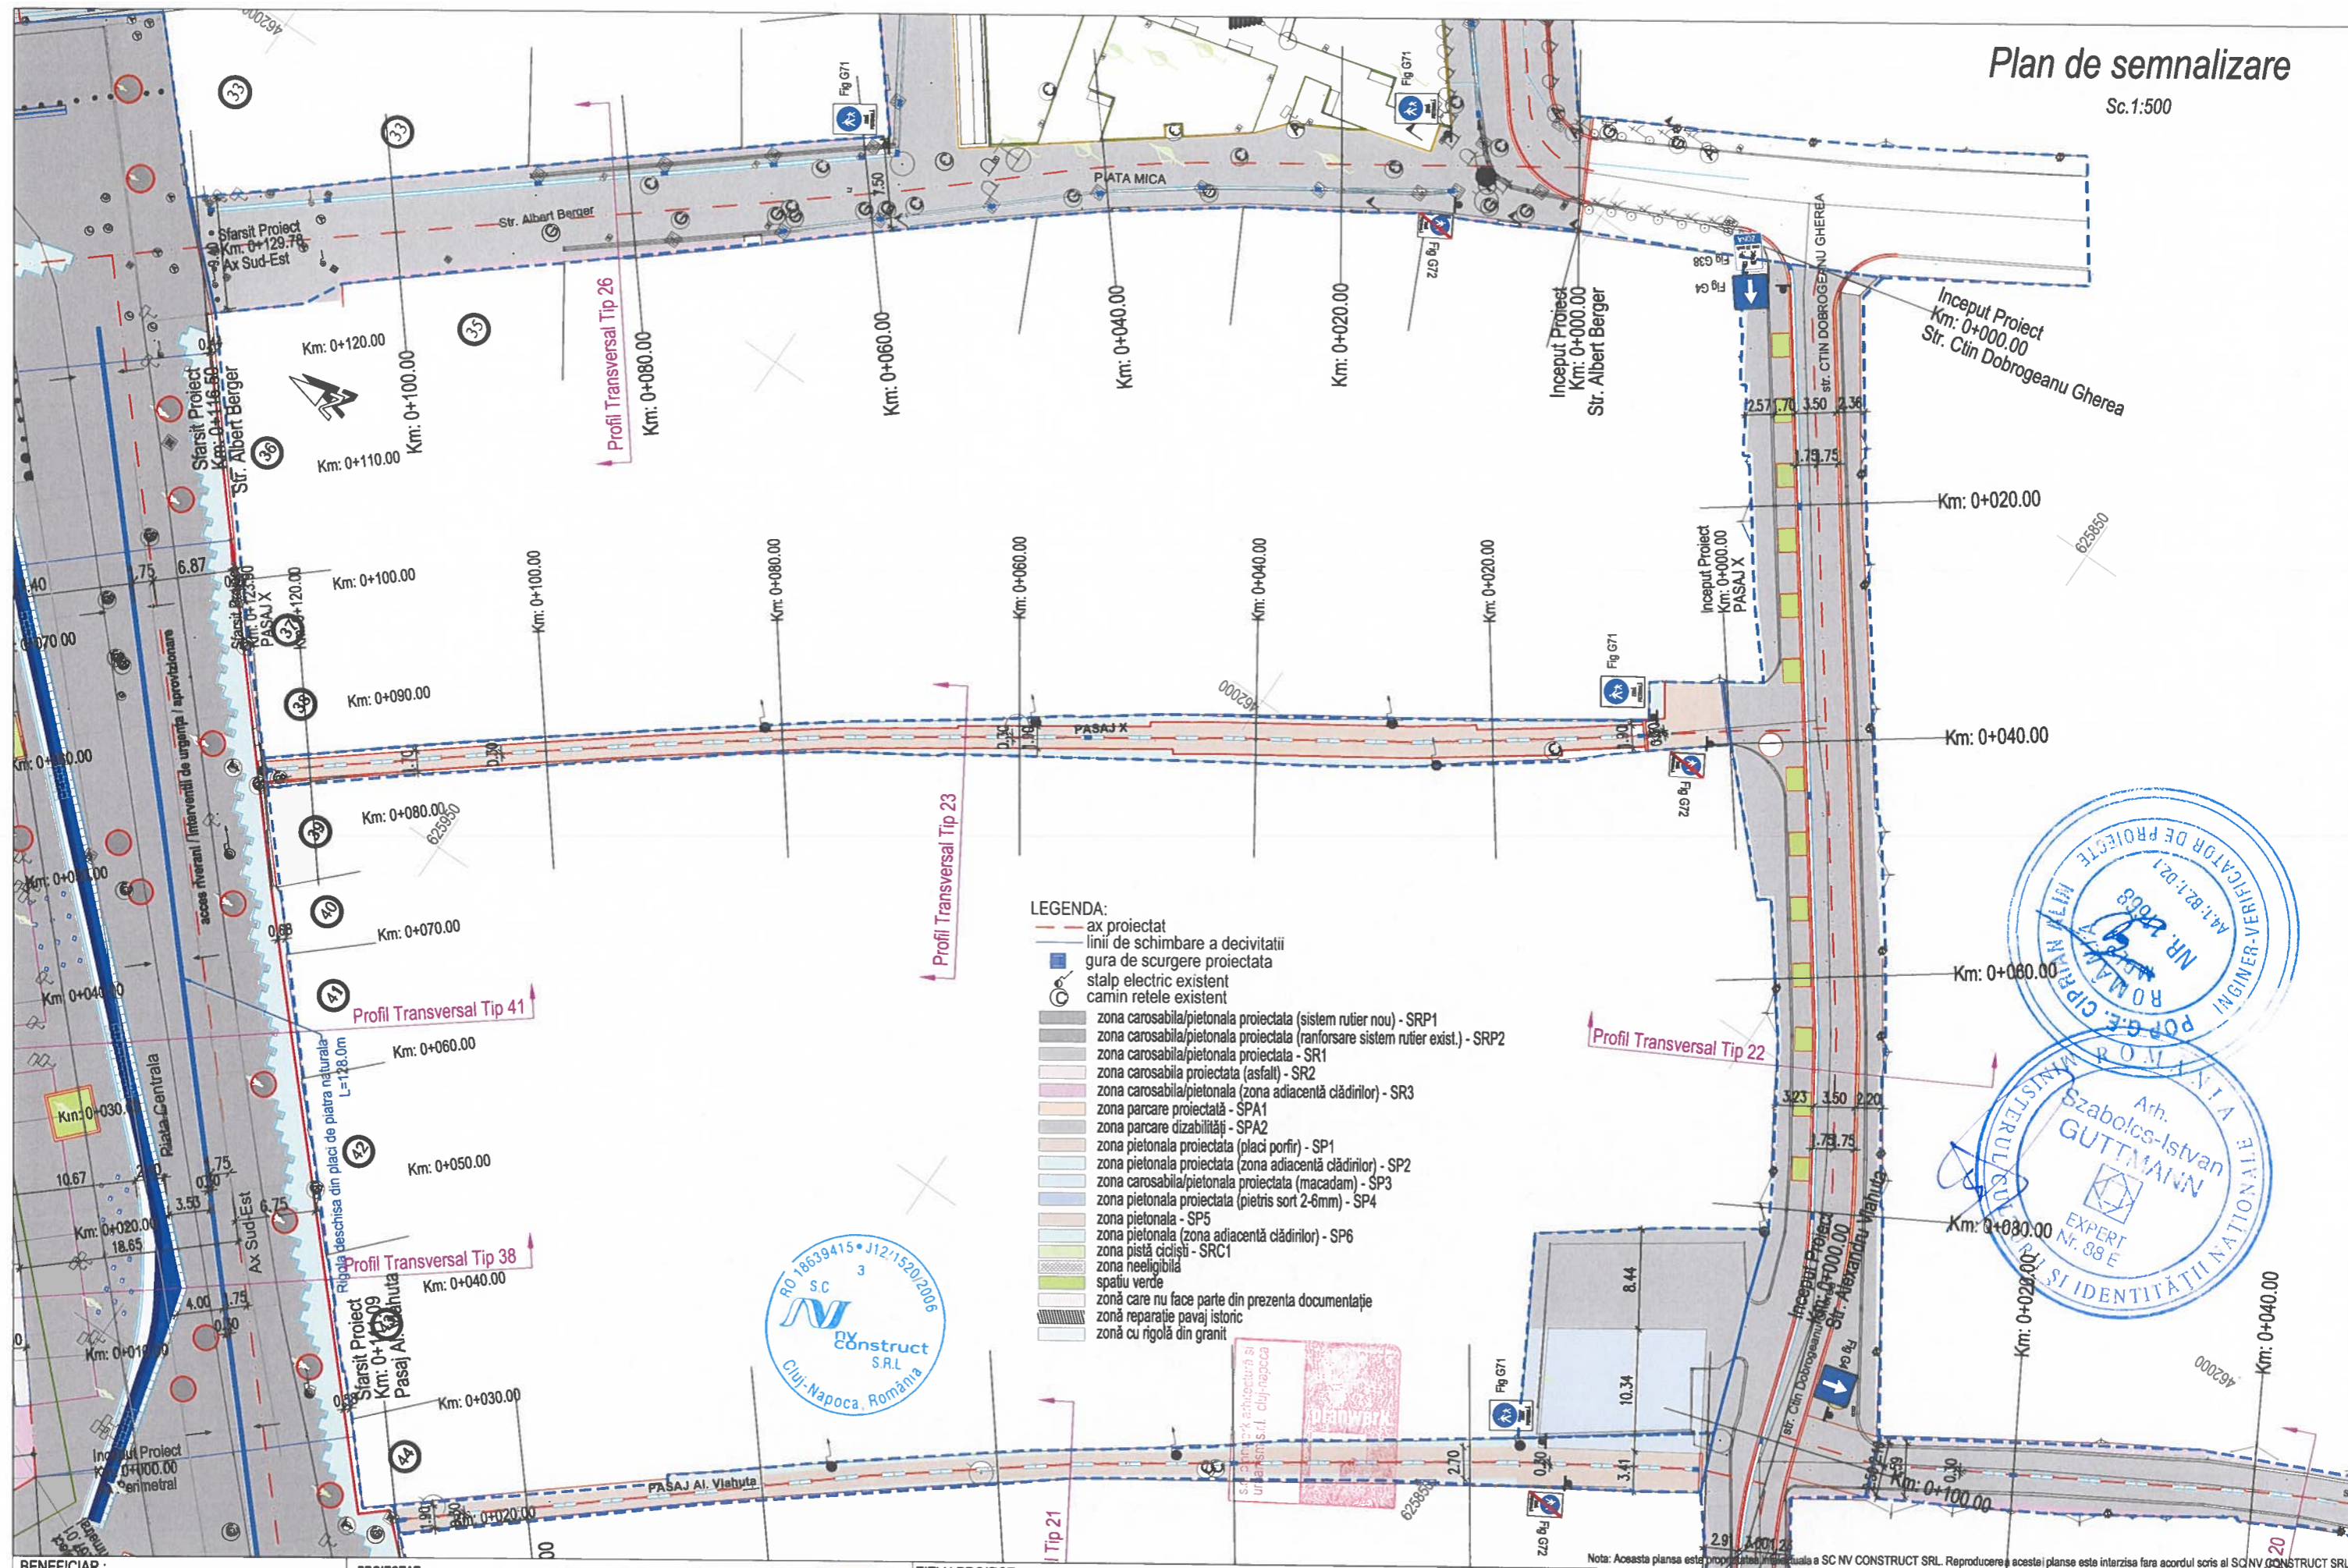

BENEFICIAR:



Primaria Municipiului Bistrita
Piata Centrală Nr. 6, 420040 Bistrita
tel.: 0263 224 706 / primaria@primariabistrita.ro

PROIECTAT:

Proiectant General:

S.C. PLANWERK ARHITECTURĂ ȘI URBANISM S.R.L., Cluj-Napoca,
str. Georges Clemenceau, nr.3, e-mail: office@planwerkcluj.org
C.U.I.: RO18639415, Nr.Reg. Com.J12/1520/2006

Proiectant de Specialitate:

S.C. NV CONSTRUCT S.R.L., Cluj-Napoca, Str. Ravasului, nr.22,
C.U.I.: RO18639415, Nr.Reg. Com.J12/1520/2006



TITLU PROIECT:

"Coridor verde de mobilitate urbană
în Centrul istoric al Municipiului Bistrita"

FAZA: D.A.L.I.

Sef. proiect:

arh. Guttman Szabolcs

Proiectat:

ing. Bogdan Reziuc

Proiectat:

ing. Erhard Szabo

Proiectat:

ing. Mircea Bobar

Arhitectură:

arh. Benjamin Kohl

Numar Proiect:

633/2023

Scara:

1:500

Data:

Ianuarie 2024


TITLU PLANSA:

Plan de Semnalizare
Pasaj Al. Vlahuta, Pasaj X
Str. Ctin Dobr. Gherea, Str. Albert Berger



PROIECT	ALTERNATIVA	FAZA	OBIECT	SUBIECT	NUMAR	REVIZIA
633/2023	D	DALI	01	PSse	11	-

Plan de semnalizare

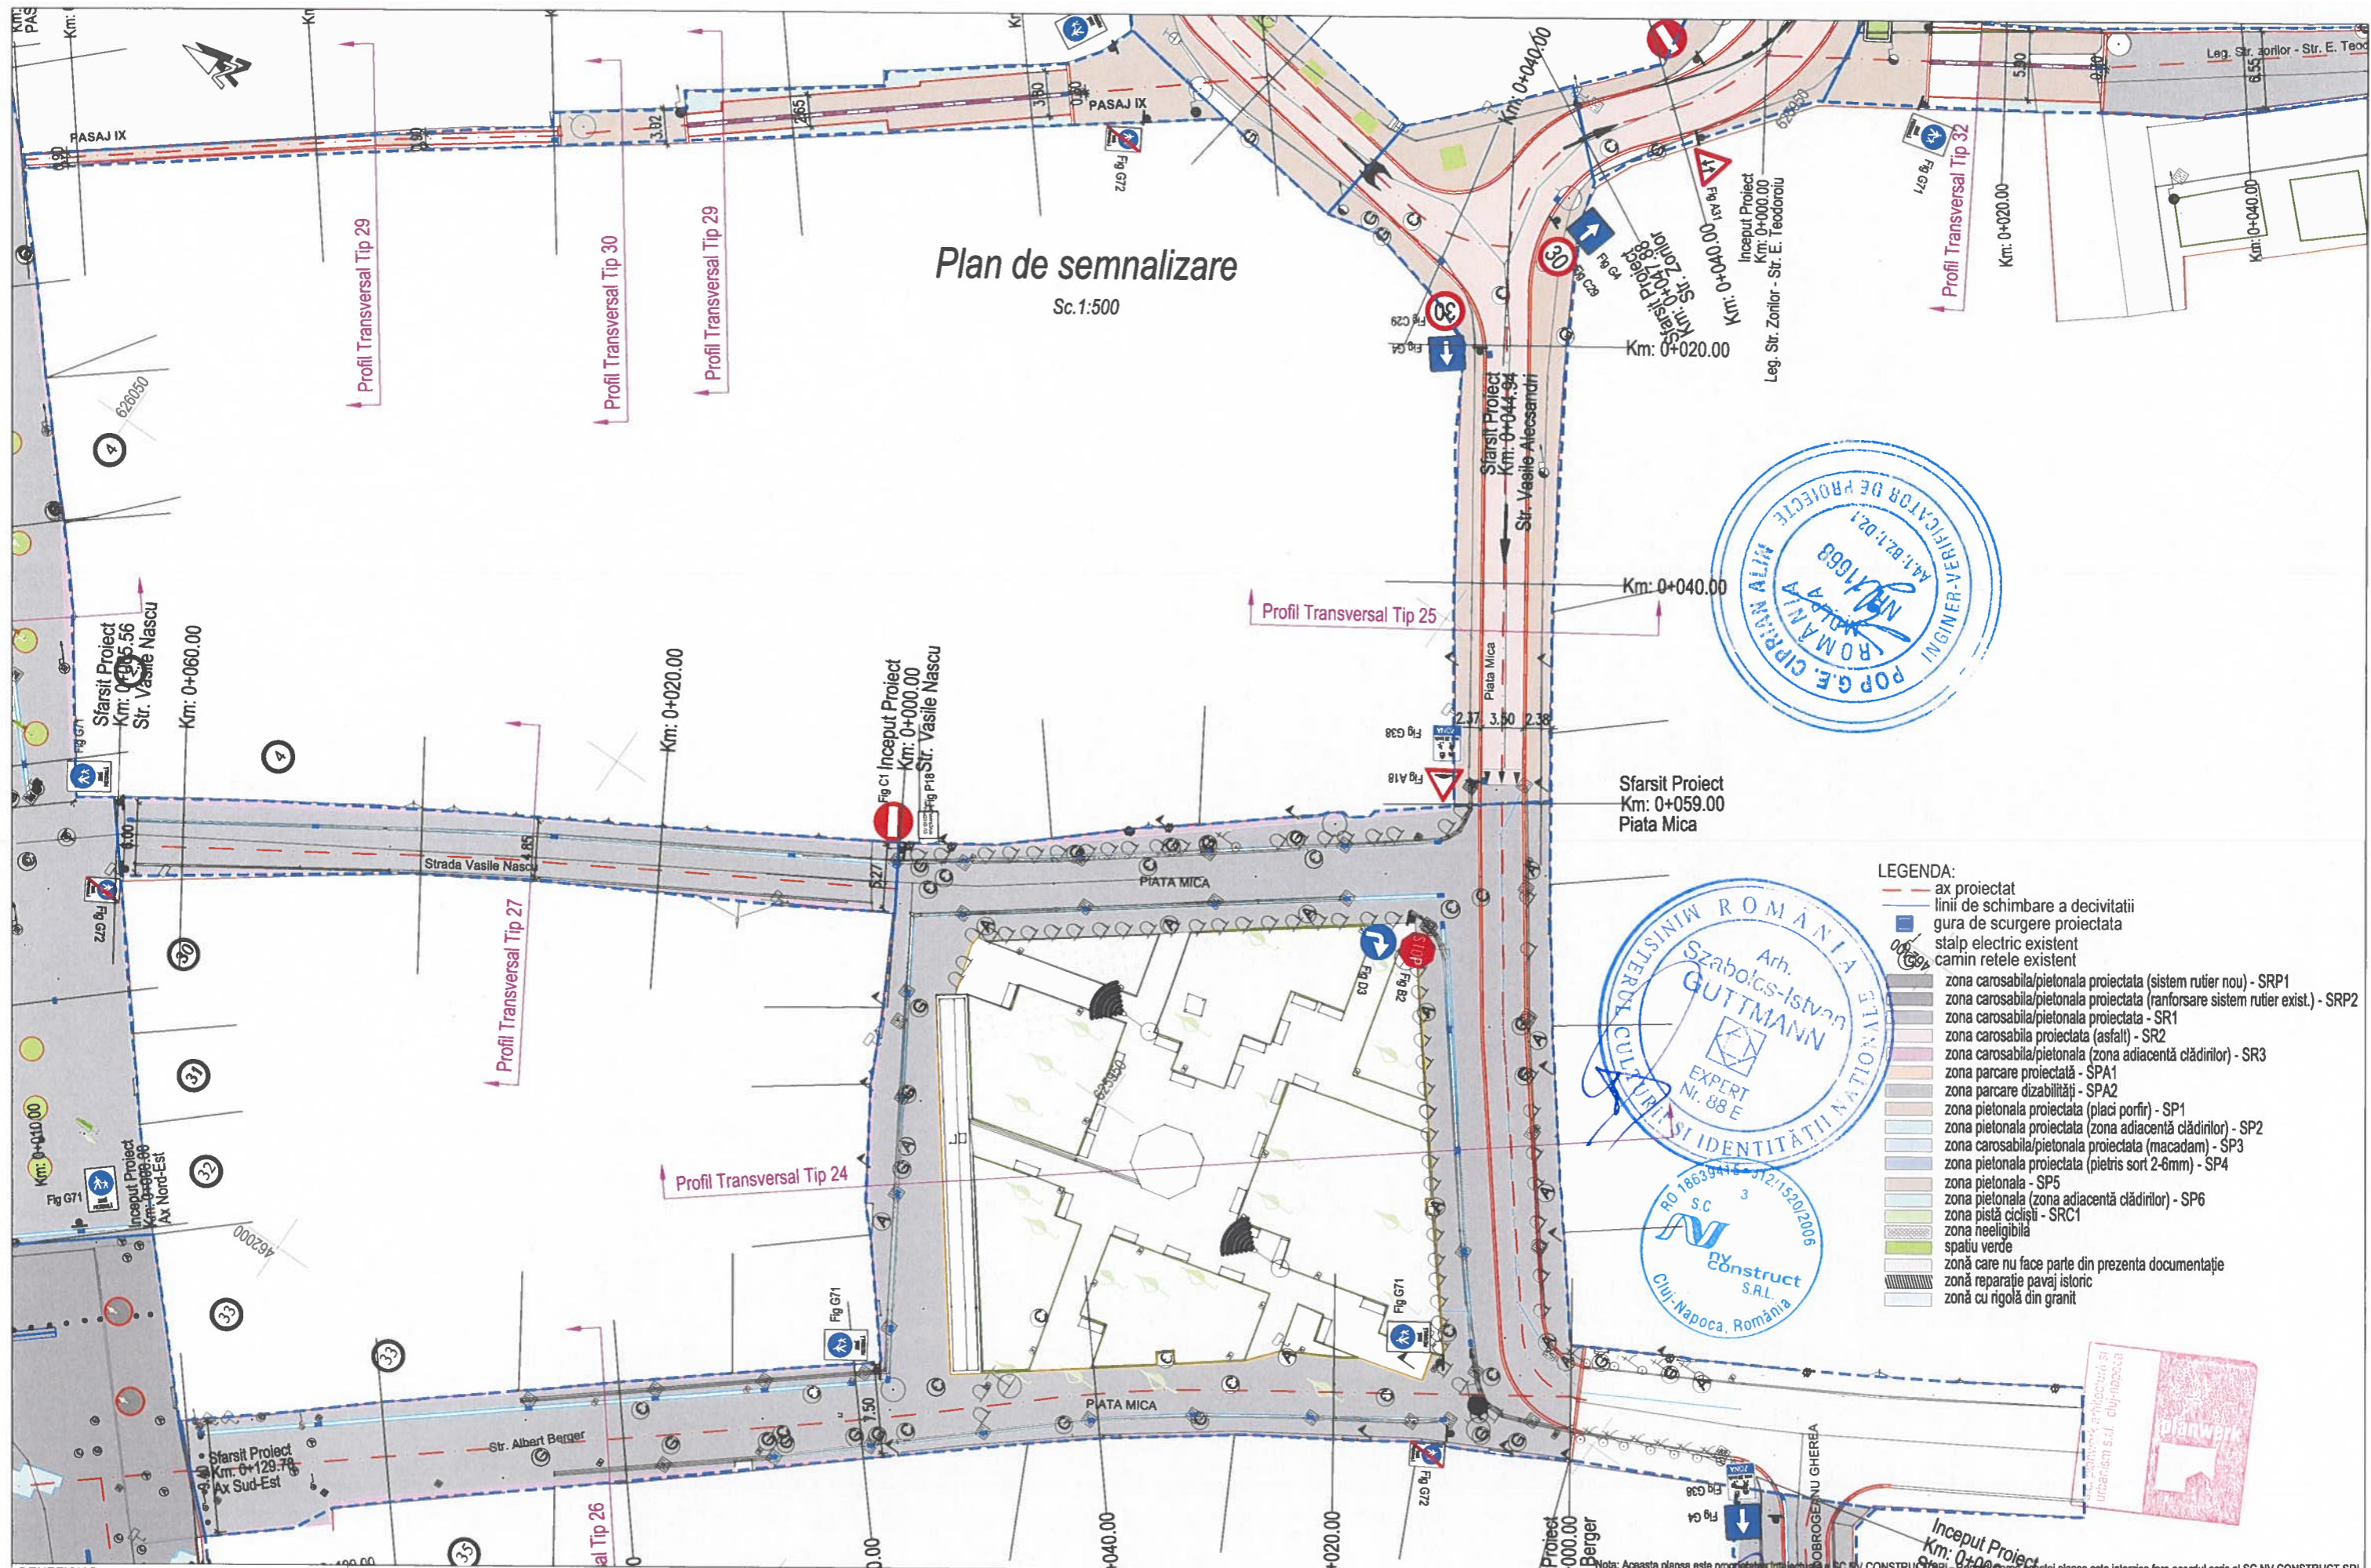Sc.1:500



- LEGENDA:**
- ax proiectat
 - linii de schimbare a decivitatii
 - gura de scurgere proiectata
 - stalp electric existent
 - camin retele existent
 - zona carosabila/pietonală proiectată (sistem rutier nou) - SRP1
 - zona carosabila/pietonală proiectată (ranforsare sistem rutier exist.) - SRP2
 - zona carosabila/pietonală proiectată - SR1
 - zona carosabila proiectată (asfalt) - SR2
 - zona carosabila/pietonală (zona adiacentă clădirilor) - SR3
 - zona parcare proiectată - SPA1
 - zona parcare dizabilități - SPA2
 - zona pietonală proiectată (placi porfir) - SP1
 - zona pietonală proiectată (zona adiacentă clădirilor) - SP2
 - zona carosabila/pietonală proiectată (macadam) - SP3
 - zona pietonală proiectată (pietris sort 2-6mm) - SP4
 - zona pietonală - SP5
 - zona pietonală (zona adiacentă clădirilor) - SP6
 - zona pistă cicliști - SRC1
 - zona neeligibilă
 - spatiu verde
 - zonă care nu face parte din prezenta documentație
 - zonă reparație pavaj istoric
 - zonă cu rigolă din granit


BENEFICIAR:		PROIECTAT:		TITLU PROIECT:		Sef. proiect:		Numar Proiect:		TITLU PLANSA:	
 Primaria Municipiului Bistrita Piata Centrală Nr. 6, 420040 Bistrita tel.: 0263 224 706 / primaria@primariabistrita.ro		S.C. PLANWERK ARHITECTURĂ ȘI URBANISM S.R.L., Cluj-Napoca, str. Georges Clemenceau, nr.3, e-mail: office@planwerkcluj.org C.U.I: RO18639415, Nr.Reg. Com:J12/1520/2006		"Coridor verde de mobilitate urbană in Centrul istoric al Municipiului Bistrita"		arh. Guttman Szabolcs		633/2023		Plan de Semnalizare Piata Mica, Str. Zorilor, Str. V. Alecsandri Str. Albert Berger, Str. Vasile Nascu	
Proiectant General:		Proiectant de Specialitate:		FAZA: D.A.L.I		ing. Bogdan Reziuc		Scara:		PROIECT	
S.C. NV CONSTRUCT S.R.L., Cluj-Napoca, Str. Ravasului, nr.22, C.U.I: RO18639415, Nr.Reg. Com:J12/1520/2006		S.C. NV CONSTRUCT S.R.L., Cluj-Napoca, Str. Ravasului, nr.22, C.U.I: RO18639415, Nr.Reg. Com:J12/1520/2006				ing. Erhard Szabo		1:500		ALTERNATIVA	
						ing. Mircea Bobar		Data:		FAZA	
						arh. Benjamin Kohl		Ianuarie 2024		OBJECT	
										SUBIECT	
										NUMAR	
										REVIZIA	
										12	
										-	

Plan de semnalizare

Sc.1:500

LEGENDA:

- ax proiectat
- linii de schimbare a decivitatii
- gura de scurgere proiectata
- stalp electric existent
- camin retele existent
- zona carosabila/pietonală proiectata (sistem rutier nou) - SRP1
- zona carosabila/pietonală proiectata (ranforsare sistem rutier exist.) - SRP2
- zona carosabila/pietonală proiectata - SR1
- zona carosabila proiectata (asfalt) - SR2
- zona carosabila/pietonală (zona adiacentă clădirilor) - SR3
- zona parcare proiectată - SPA1
- zona parcare dizabilități - SPA2
- zona pietonală proiectată (placi porfir) - SP1
- zona pietonală proiectată (zona adiacentă clădirilor) - SP2
- zona carosabila/pietonală proiectată (macadam) - SP3
- zona pietonală proiectată (pietris sort 2-6mm) - SP4
- zona pietonală - SP5
- zona pietonală (zona adiacentă clădirilor) - SP6
- zona pistă ciclistă - SRC1
- zona neeligibilă
- spatiu verde
- zonă care nu face parte din prezenta documentație
- zonă reparație pavaj istoric
- zonă cu rigolă din granit

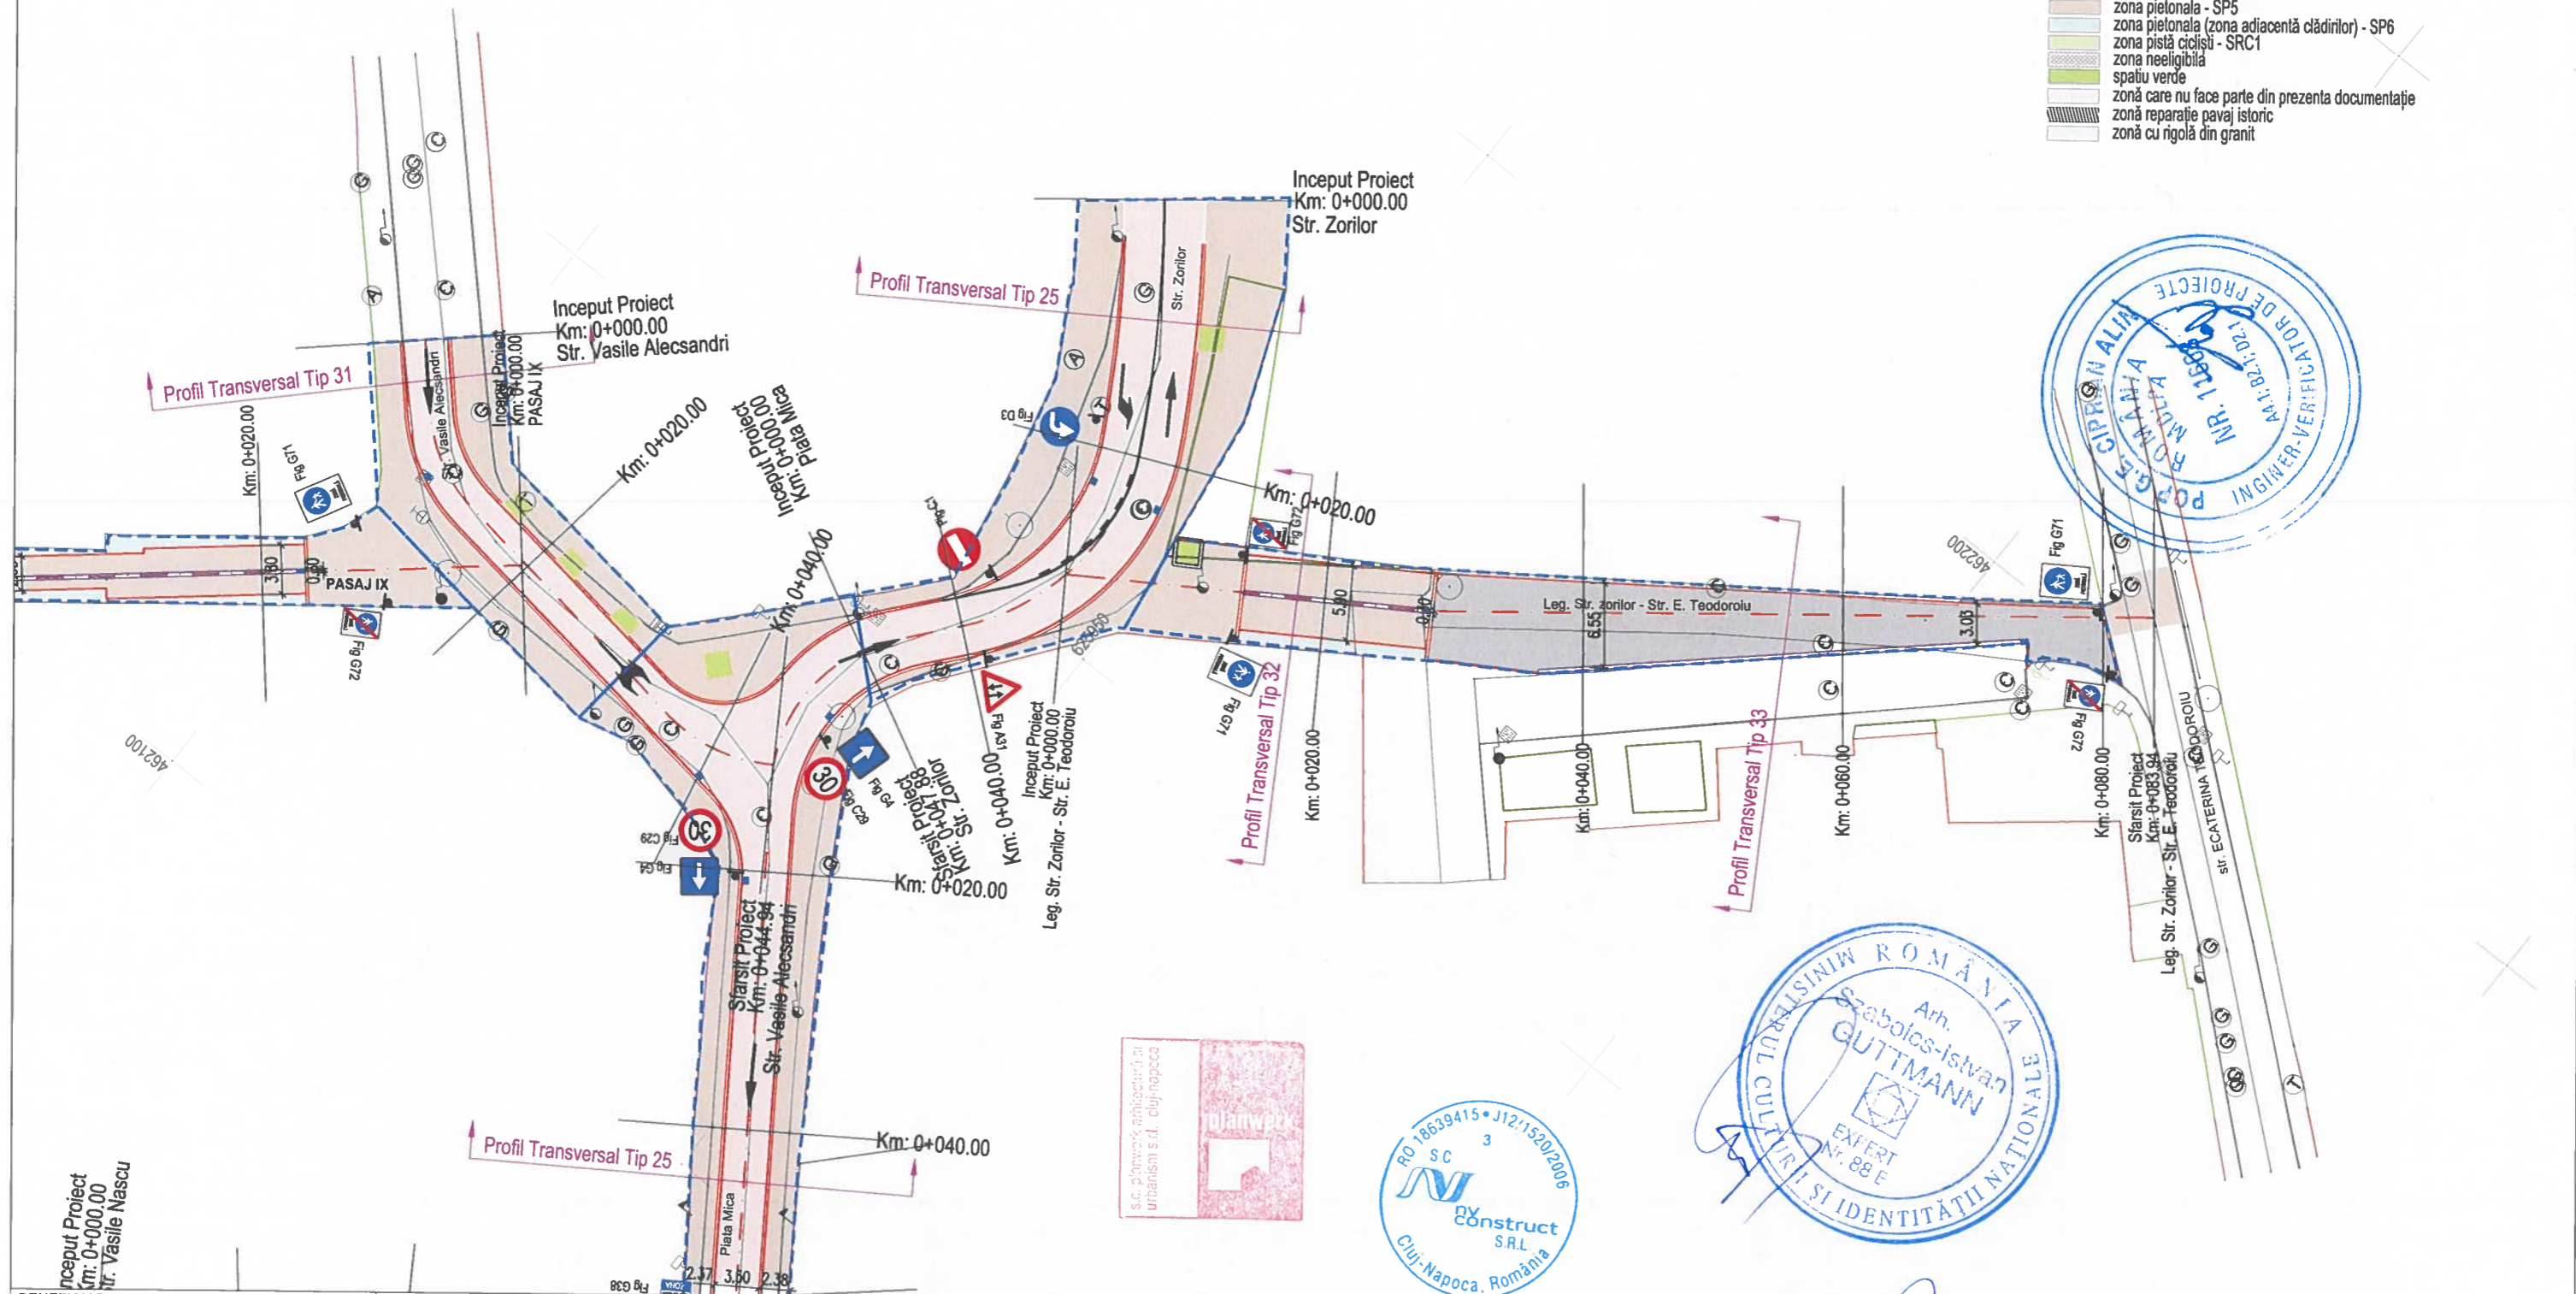

BENEFICIAR:
Primaria Municipiului Bistrita
 Piața Centrală Nr. 6, 420040 Bistrita
 tel.: 0263 224 706 / primaria@primariabistrita.ro

PROIECTAT:
Proiectant General: S.C. PLANWERK ARHITECTURĂ ȘI URBANISM S.R.L., Cluj-Napoca, str. Georges Clemenceau, nr.3, e-mail: office@planwerk.ro, C.U.I.: RO18639415, Nr.Reg. Com.J12/1520/2006
Proiectant de Specialitate: S.C. NV CONSTRUCT S.R.L., Cluj-Napoca, Str. Ravasului, nr.22, C.U.I.: RO18639415, Nr.Reg. Com.J12/1520/2006

TITLU PROIECT:
 "Coridor verde de mobilitate urbană
 in Centrul istoric al Municipiului Bistrita"

FAZA: D.A.L.I

Nota: Aceasta planșă este proprietatea intelectuală a SC NV CONSTRUCT SRL. Reproducerea acestei planșe este interzisă fără acordul scris al SC NV CONSTRUCT SRL

Sef. proiect:	arh. Guttmann Szabolcs	Numar Proiect:	633/2023	TITLU PLANSA: Plan de Semnalizare Str. Zorilor, Str. Vasile Alecsandri, Piata Mica Leg. Str. Zorilor - Str. E. Teodoroiu			
Proiectat:	ing. Bogdan Reziuc	Scara:	1:500				
Proiectat:	ing. Erhard Szabo	Data:	ianuarie 2024	PROIECT	ALTERNATIVA	FAZA	OBIECT
Proiectat:	ing. Mircea Bobar			633/2023	D	DALI	01
Arhitectură:	arh. Benjamin Kohl						SUBIECT
							PSse
							NUMAR
							13
							REVIZIA
							-

Plan de semnalizare

Sc.1:500



LEGENDA:

- ax proiectat
- linii de schimbare a decivitatii
- gura de scurgere proiectata
- stalp electric existent
- camin retele existent
- zona carosabila/pietonala proiectata (sistem rutier nou) - SRP1
- zona carosabila/pietonala proiectata (ranforsare sistem rutier exist.) - SRP2
- zona carosabila/pietonala proiectata - SR1
- zona carosabila proiectata (asfalt) - SR2
- zona carosabila/pietonala (zona adiacenta cladirilor) - SR3
- zona parcare proiectata - SPA1
- zona parcare dizabilitati - SPA2
- zona pietonala proiectata (placi porfir) - SP1
- zona pietonala proiectata (zona adiacenta cladirilor) - SP2
- zona carosabila/pietonala proiectata (macadam) - SP3
- zona pietonala proiectata (pietris sort 2-6mm) - SP4
- zona pietonala - SP5
- zona pietonala (zona adiacenta cladirilor) - SP6
- zona pista ciclisti - SRC1
- zona neeligibila
- spatiu verde
- zona care nu face parte din prezenta documentatie
- zona reparatie pavaj istoric
- zona cu rigola din granit



Nota: Aceasta plansa este proprietate intelectuala a SC NV CONSTRUCT SRL. Reproducerea acestei plansa este interzisa fara acordul scris al SC NV CONSTRUCT SRL.

BENEFICIAR :



Primaria Municipiului Bistrita
Piața Centrală Nr. 6, 420040 Bistrița
tel.: 0263 224 706 / primaria@primariabistrita.ro

PROIECTAT:

Proiectant General: S.C. PLANWERK ARHITECTURĂ ȘI URBANISM S.R.L., Cluj-Napoca,
str. Georges Clemenceau, nr.3, e-mail: office@planwerkcluj.org
C.U.I.: RO18639415, Nr.Reg. Com: J12/1520/2006

Proiectant de Specialitate:

S.C. NV CONSTRUCT S.R.L., Cluj-Napoca, Str. Ravasului, nr.22,
C.U.I.: RO18639415, Nr.Reg. Com: J12/1520/2006



TITLU PROIECT:

"Coridor verde de mobilitate urbana
in Centrul istoric al Municipiului Bistrita"

FAZA: D.A.L.I

Sef. proiect:

arh. Guttman Szabolcs

Proiectat:

ing. Bogdan Reziuc

Proiectat:

ing. Erhard Szabo

Proiectat:

ing. Mircea Bobar

Arhitectură:

arh. Benjamin Kohl

Numar Proiect:

633/2023

Scara:

1:500

Data:

ianuarie 2024


TITLU PLANSA:

**Plan de Semnalizare
Pasaj II**

PROIECT	ALTERNATIVA	FAZA	OBIECT	SUBIECT	NUMAR	REVIZIA
633/2023	D	DALI	01	PSe	14	-

Plan de semnalizare

Sc.1:500

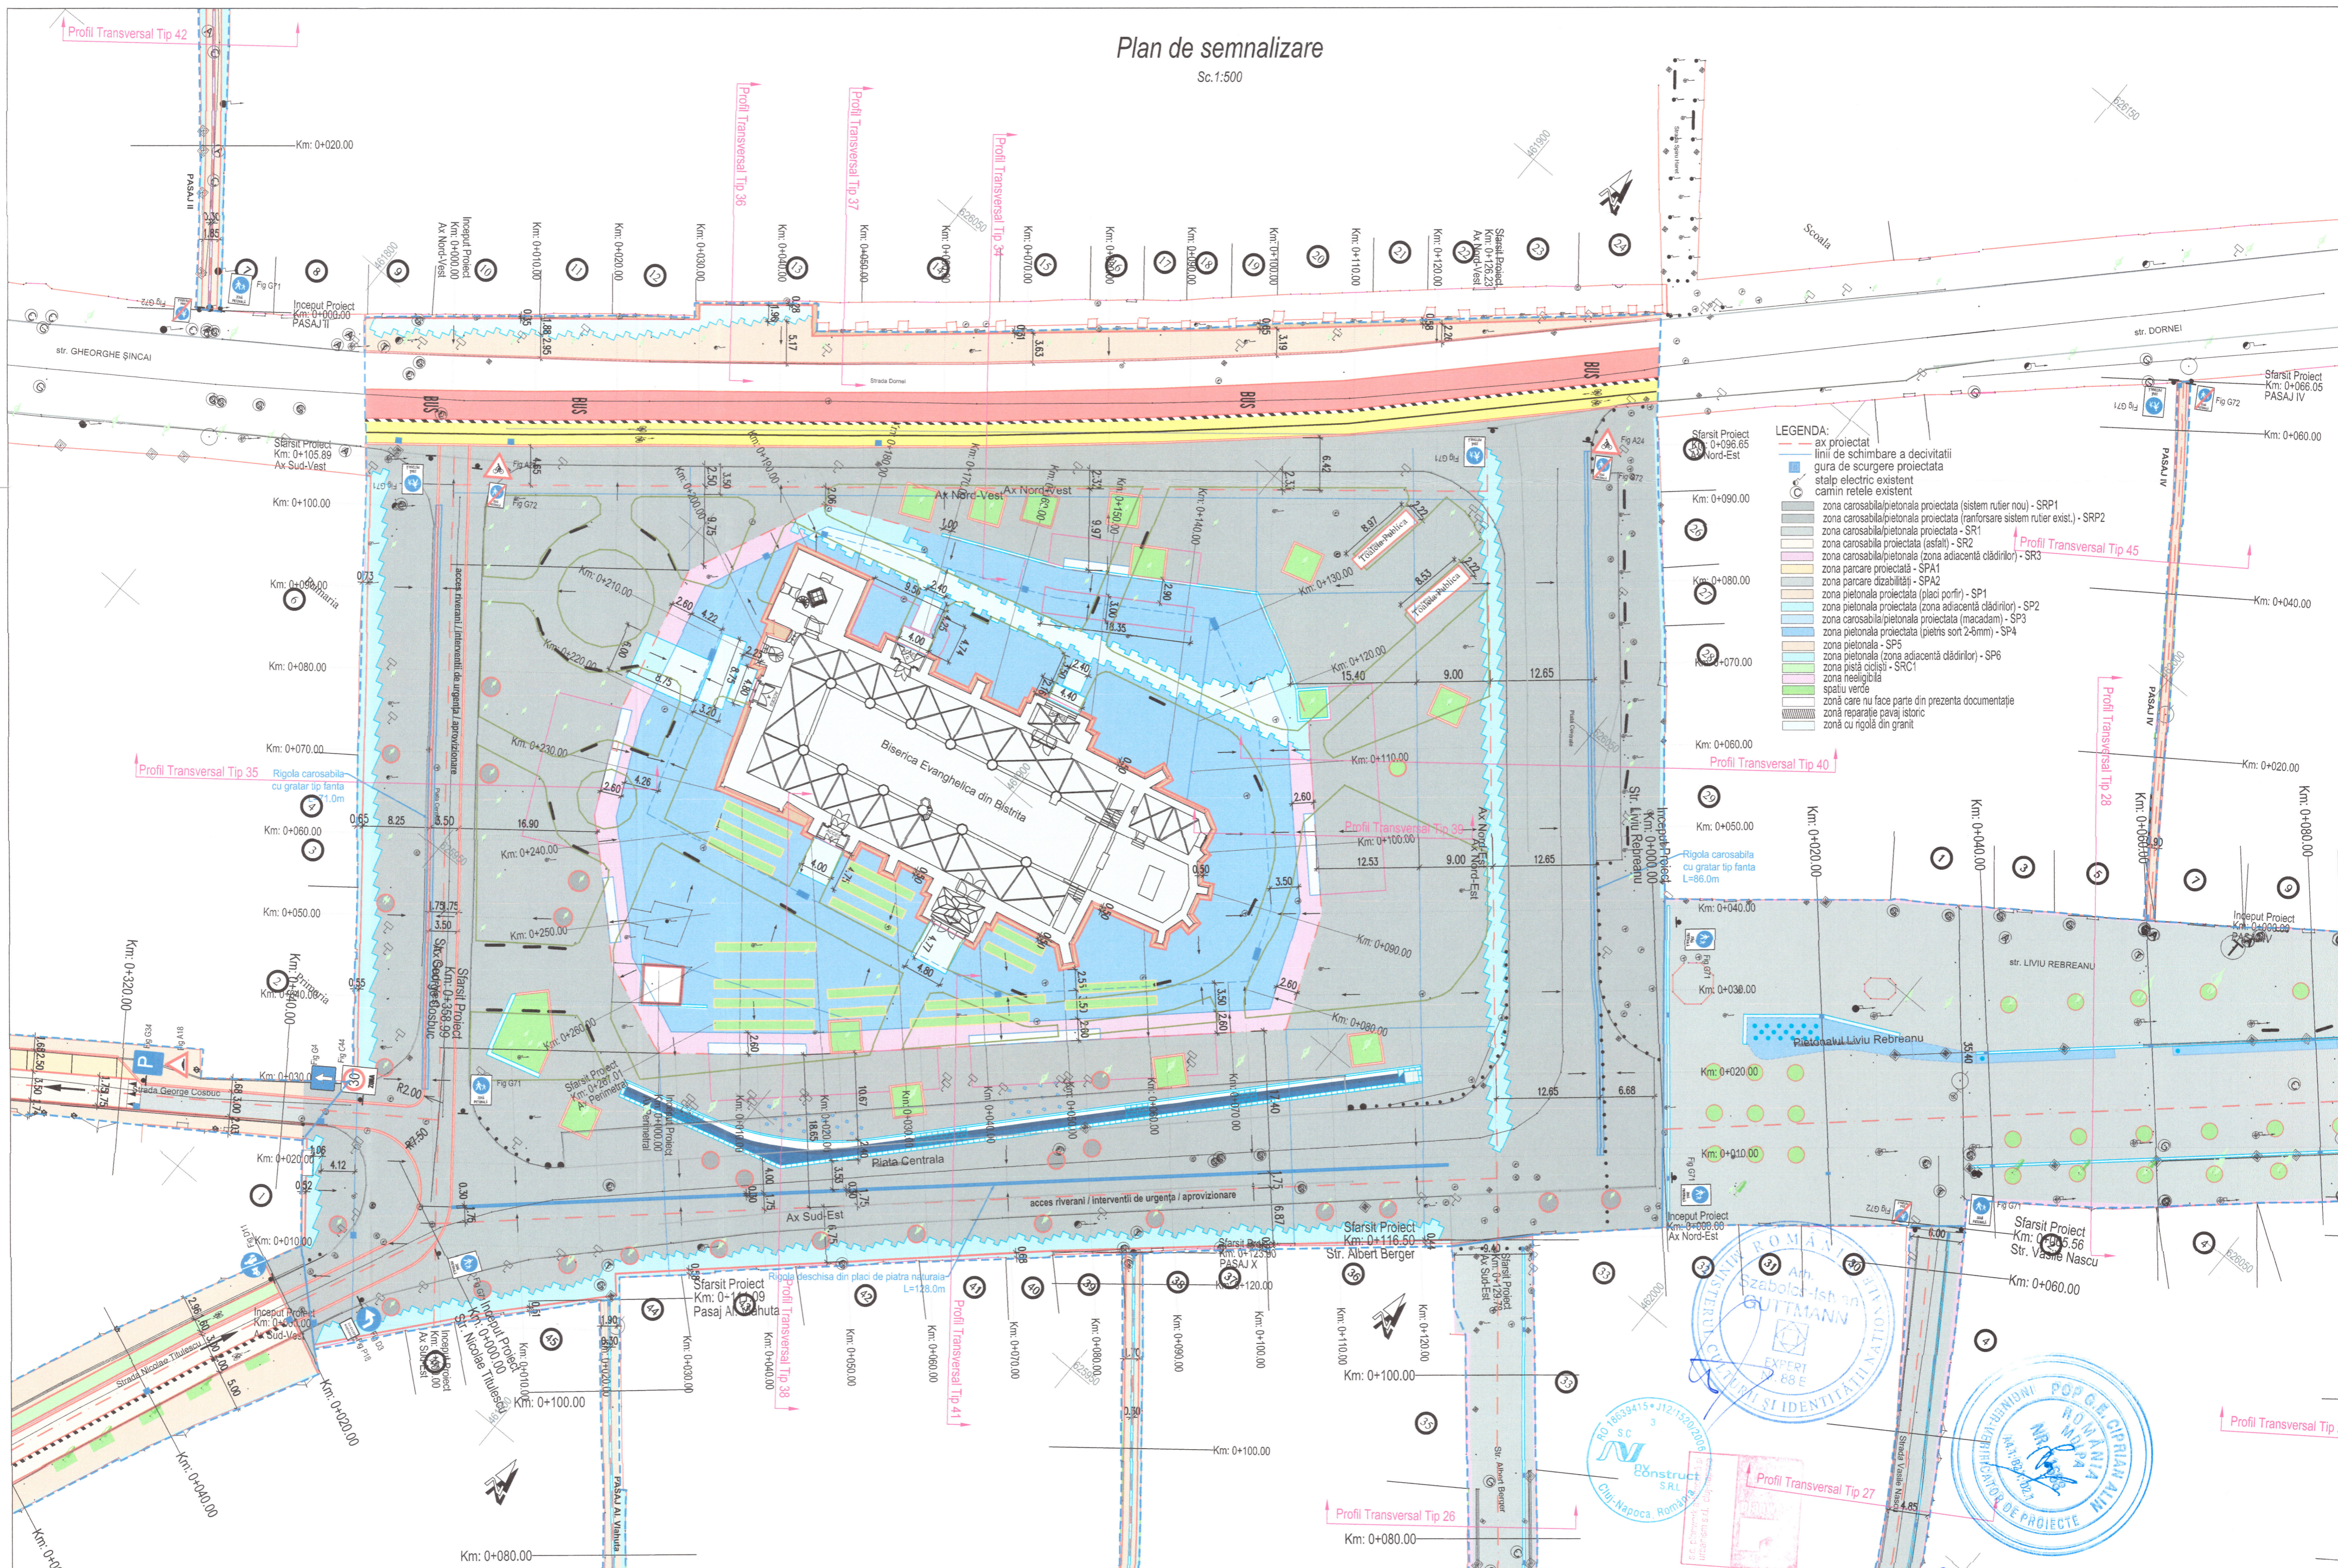

- LEGENDA:**
- ax proiectat
 - linii de schimbare a decalitatii
 - gura de scurgere proiectata
 - stalp electric existent
 - camin retele existent
 - zona carosabila/pietonală proiectata (sistem rutier nou) - SRP1
 - zona carosabila/pietonală proiectata (sistem rutier exist.) - SRP2
 - zona carosabila/pietonală proiectata - SR1
 - zona carosabila proiectata (asfalt) - SR2
 - zona carosabila/pietonală (zona adiacentă clădirilor) - SR3
 - zona parcare proiectată - SPA1
 - zona parcare dizabilități - SPA2
 - zona pietonală proiectată (placi porfir) - SP1
 - zona pietonală proiectată (zona adiacentă clădirilor) - SP2
 - zona carosabila/pietonală proiectată (macadam) - SP3
 - zona pietonală proiectată (pietris sort 2-6mm) - SP4
 - zona pietonală - SP5
 - zona pietonală (zona adiacentă clădirilor) - SP6
 - zona pistă ciclistă - SRC1
 - zona neeligibilă
 - spațiu verde
 - zonă care nu face parte din prezenta documentație
 - zonă reparată pavaj istoric
 - zonă cu rigolă din granit

BENEFICIAR:
Primăria Municipiului Bistrita
Piata Centrală Nr. 6, 420040 Bistrita
tel.: 0263 224 706 / primaria@primariabistrita.ro

PROIECTAT:
Proiectant General: S.C. PLANWERK ARHITECTURĂ ȘI URBANISM S.R.L., Cluj-Napoca, str. George Călinescu, nr.3, e-mail: office@planwerk.ro, C.U.I. RO18539415, Nr.Reg. Com.J215202806
Proiectant de Specialitate: S.C. NV CONSTRUCT S.R.L., Cluj-Napoca, Str. Răvanului, nr.22, C.U.I. RO18539415, Nr.Reg. Com.J215202806

TITLU PROIECT:
"Coridor verde de mobilitate urbană în Centrul istoric al Municipiului Bistrita"

FAZA: D.A.L.I.

Sef. proiect: arh. Gutmann Szabolcs
Proiectat: ing. Bogdan Reziuc
Proiectat: ing. Erhard Szabo
Proiectat: ing. Mircea Bobar
Arhitectură: arh. Benjamin Kohl


Numar Proiect: 633/2023
Scara: 1:500
Data: Ianuarie 2024

TITLU PLANSA:
Plan de Semnalizare
Piata Centrala
Str. Liviu Rebreanu

PROIECT	ALTERNATIVA	FAZA	OBIECT	SUBIECT	NUMAR	REVIZIA
633/2023	D	DALI	01	PSe	15	-

Nota: Aceasta planșă este proprietate intelectuală a SC NV CONSTRUCT SRL. Reproducerea acestei planșe este interzisă fara acordul scris al SC NV CONSTRUCT SRL.

626150

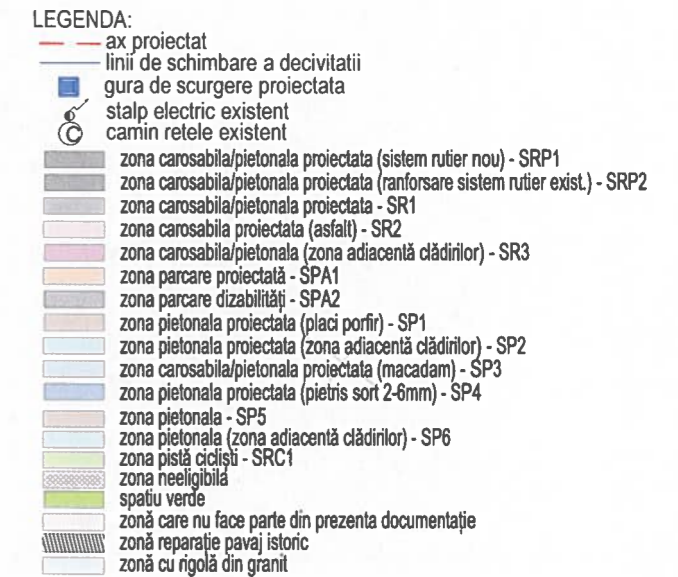


PROIECT	ALTERNATIVA	FAZA	OBIECT	SUBIECT	NUMAR	REVIZIA
633/2023	D	DALI	01	PSe	16	-

- LEGENDA:
- ax proiectat
 - linii de schimbare a decivitatii
 - gura de scurgere proiectata
 - stalp electric existent
 - camion retele existent
 - zona carosabila/pietonala proiectata (sistem rutier nou) - SRP1
 - zona carosabila/pietonala proiectata (ranforsare sistem rutier exist.) - SRP2
 - zona carosabila/pietonala proiectata - SR1
 - zona carosabila proiectata (asfalt) - SR2
 - zona carosabila/pietonala (zona adiacenta cladirilor) - SR3
 - zona parcare proiectata - SPA1
 - zona parcare dizabilitati - SPA2
 - zona pietonala proiectata (placi porfir) - SP1
 - zona pietonala proiectata (zona adiacenta cladirilor) - SP2
 - zona carosabila/pietonala proiectata (macadam) - SP3
 - zona pietonala proiectata (pietris sort 2-6mm) - SP4
 - zona pietonala - SP5
 - zona pietonala (zona adiacenta cladirilor) - SP6
 - zona pista ciclisti - SRC1
 - zona neeligibila
 - spatiu verde
 - zona care nu face parte din prezenta documentatie
 - zona reparatie pavaj istoric
 - zona cu rigola din granit

Plan de semnalizare

Sc.1:500

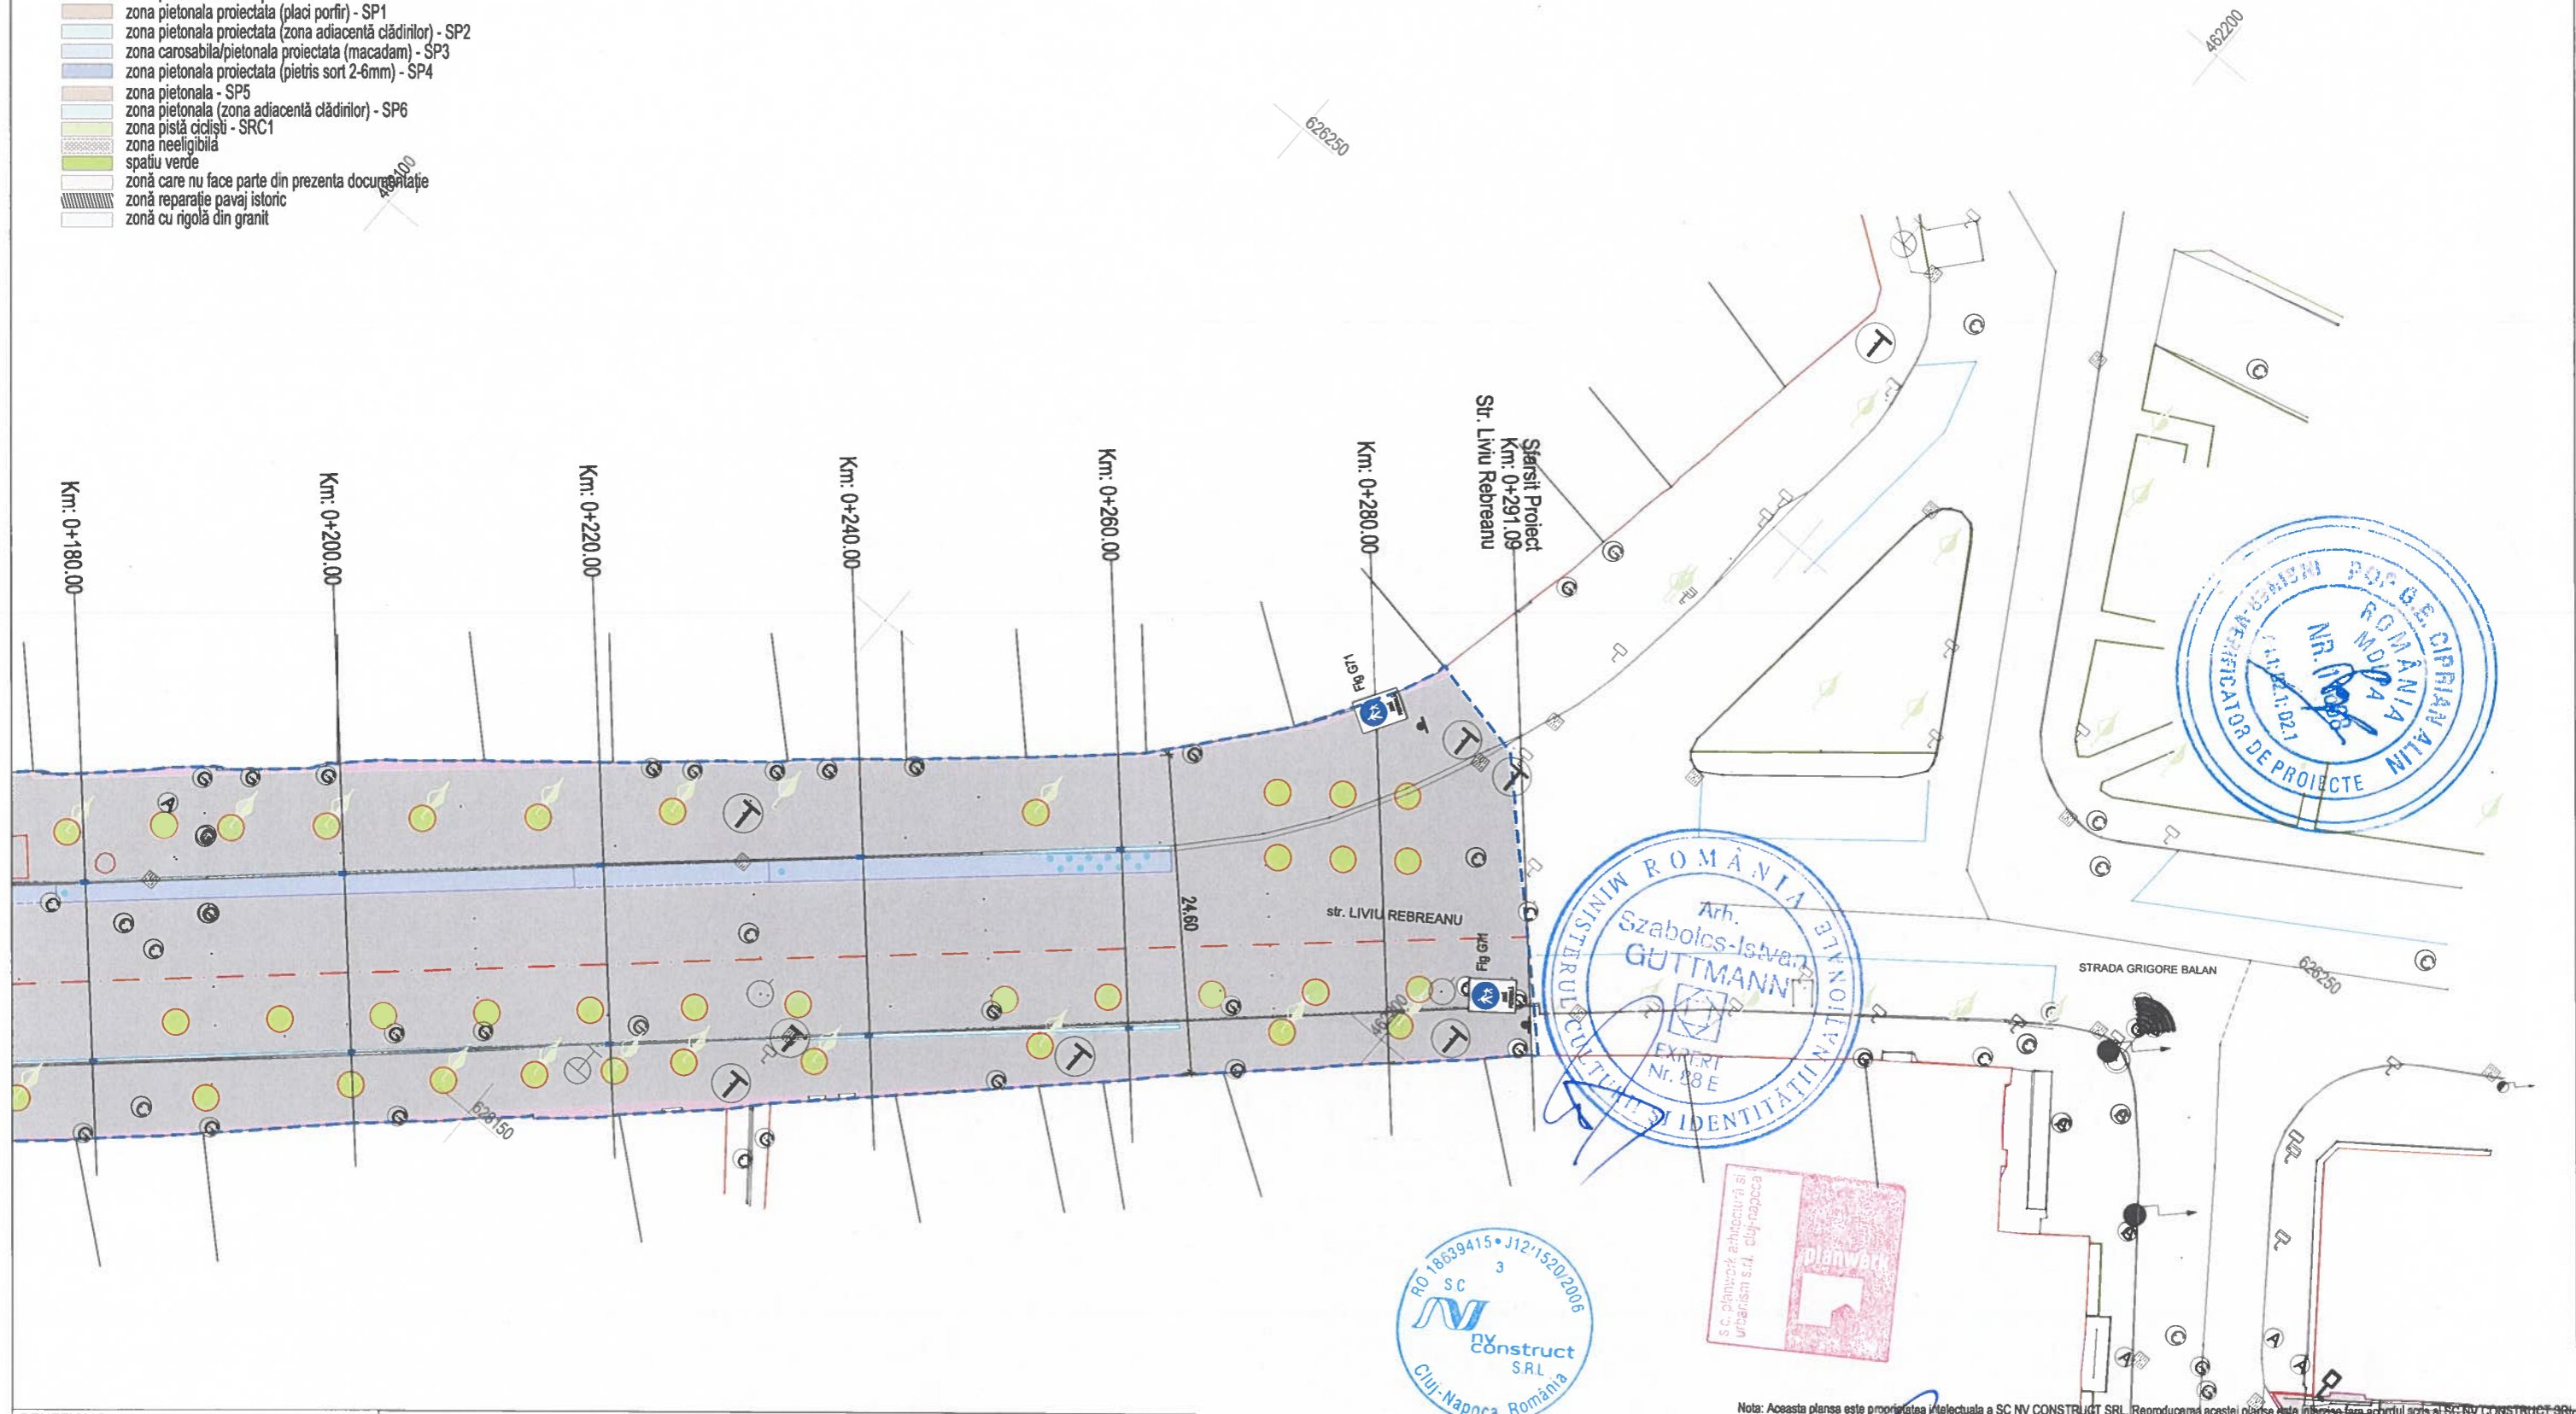

BENEFICIAR:



Primaria Municipiului Bistrita
Piața Centrală Nr. 6, 420040 Bistrita
tel.: 0263 224 706 / primaria@primariabistrita.ro

PROIECTAT:

Proiectant General:

S.C. PLANWERK ARHITECTURĂ ȘI URBANISM S.R.L., Cluj-Napoca,
str. Georges Clemenceau, nr.3, e-mail: office@planwerkcluj.org
C.U.I.: RO18639415, Nr.Reg. Com: J12/1520/2006

Proiectant de Specialitate:

S.C. NV CONSTRUCT S.R.L., Cluj-Napoca, Str. Ravasului, nr.22,
C.U.I.: RO18639415, Nr.Reg. Com: J12/1520/2006



TITLU PROIECT:

"Coridor verde de mobilitate urbană
in Centrul istoric al Municipiului Bistrita"

FAZA: D.A.L.I

Nota: Aceasta planse este proprietatea intelectuală a SC NV CONSTRUCT SRL. Reproducerea acestei planse este interzisă fara acordul scris al SC NV CONSTRUCT SRL.

Sef. proiect: arh. Guttman Szabolcs
Proiectat: ing. Bogdan Reziuc
Proiectat: ing. Erhard Szabo
Proiectat: ing. Mircea Bobar
Arhitectură: arh. Benjamin Kohl

Numar Proiect: 633/2023
Scara: 1:500
Data: Ianuarie 2024
























TITLU PLANSA:


Plan de Semnalizare
Str. Liviu Rebreanu

PROIECT	ALTERNATIVA	FAZA	OBIECT	SUBIECT	NUMAR	REVIZIA
633/2023	D	DALI	01	PS	17	-

Sc. 1:500

LEGENDA:

- LEGENDA:**
- ax proiectat
— linii de schimbare a decivitatii
 gura de scurgere proiectata
 stalp electric existent
 camin retele existente
-  zona carosabila/pietonala proiectata (sistem rutier nou) - SRP1
 zona carosabila/pietonala proiectata (ranforsare sistem rutier exist.) - SRP2
 zona carosabila/pietonala proiectata - SR1
 zona carosabila proiectata (asfalt) - SR2
 zona carosabila/pietonala (zona adiacenta cladinelor) - SR3
 zona parcare proiectata - SPA1
 zona parcare dizabilitatii - SPA2
 zona pietonala proiectata (placi porfir) - SP1
 zona pietonala proiectata (zona adiacenta cladinelor) - SP2
 zona carosabila/pietonala proiectata (macadam) - SP3
 zona pietonala proiectata (pietris sort 2-6mm) - SP4
 zona pietonala - SP5
 zona pietonala (zona adiacenta cladinelor) - SP6
 zona pista ciclisti - SRC1
 zona neeligibila
 spatiu verde
 zona care nu face parte din prezenta documentatie
 zona reparatie pavaj istoric
 zona cu rigola din granit
- Sc.1:500**
- 

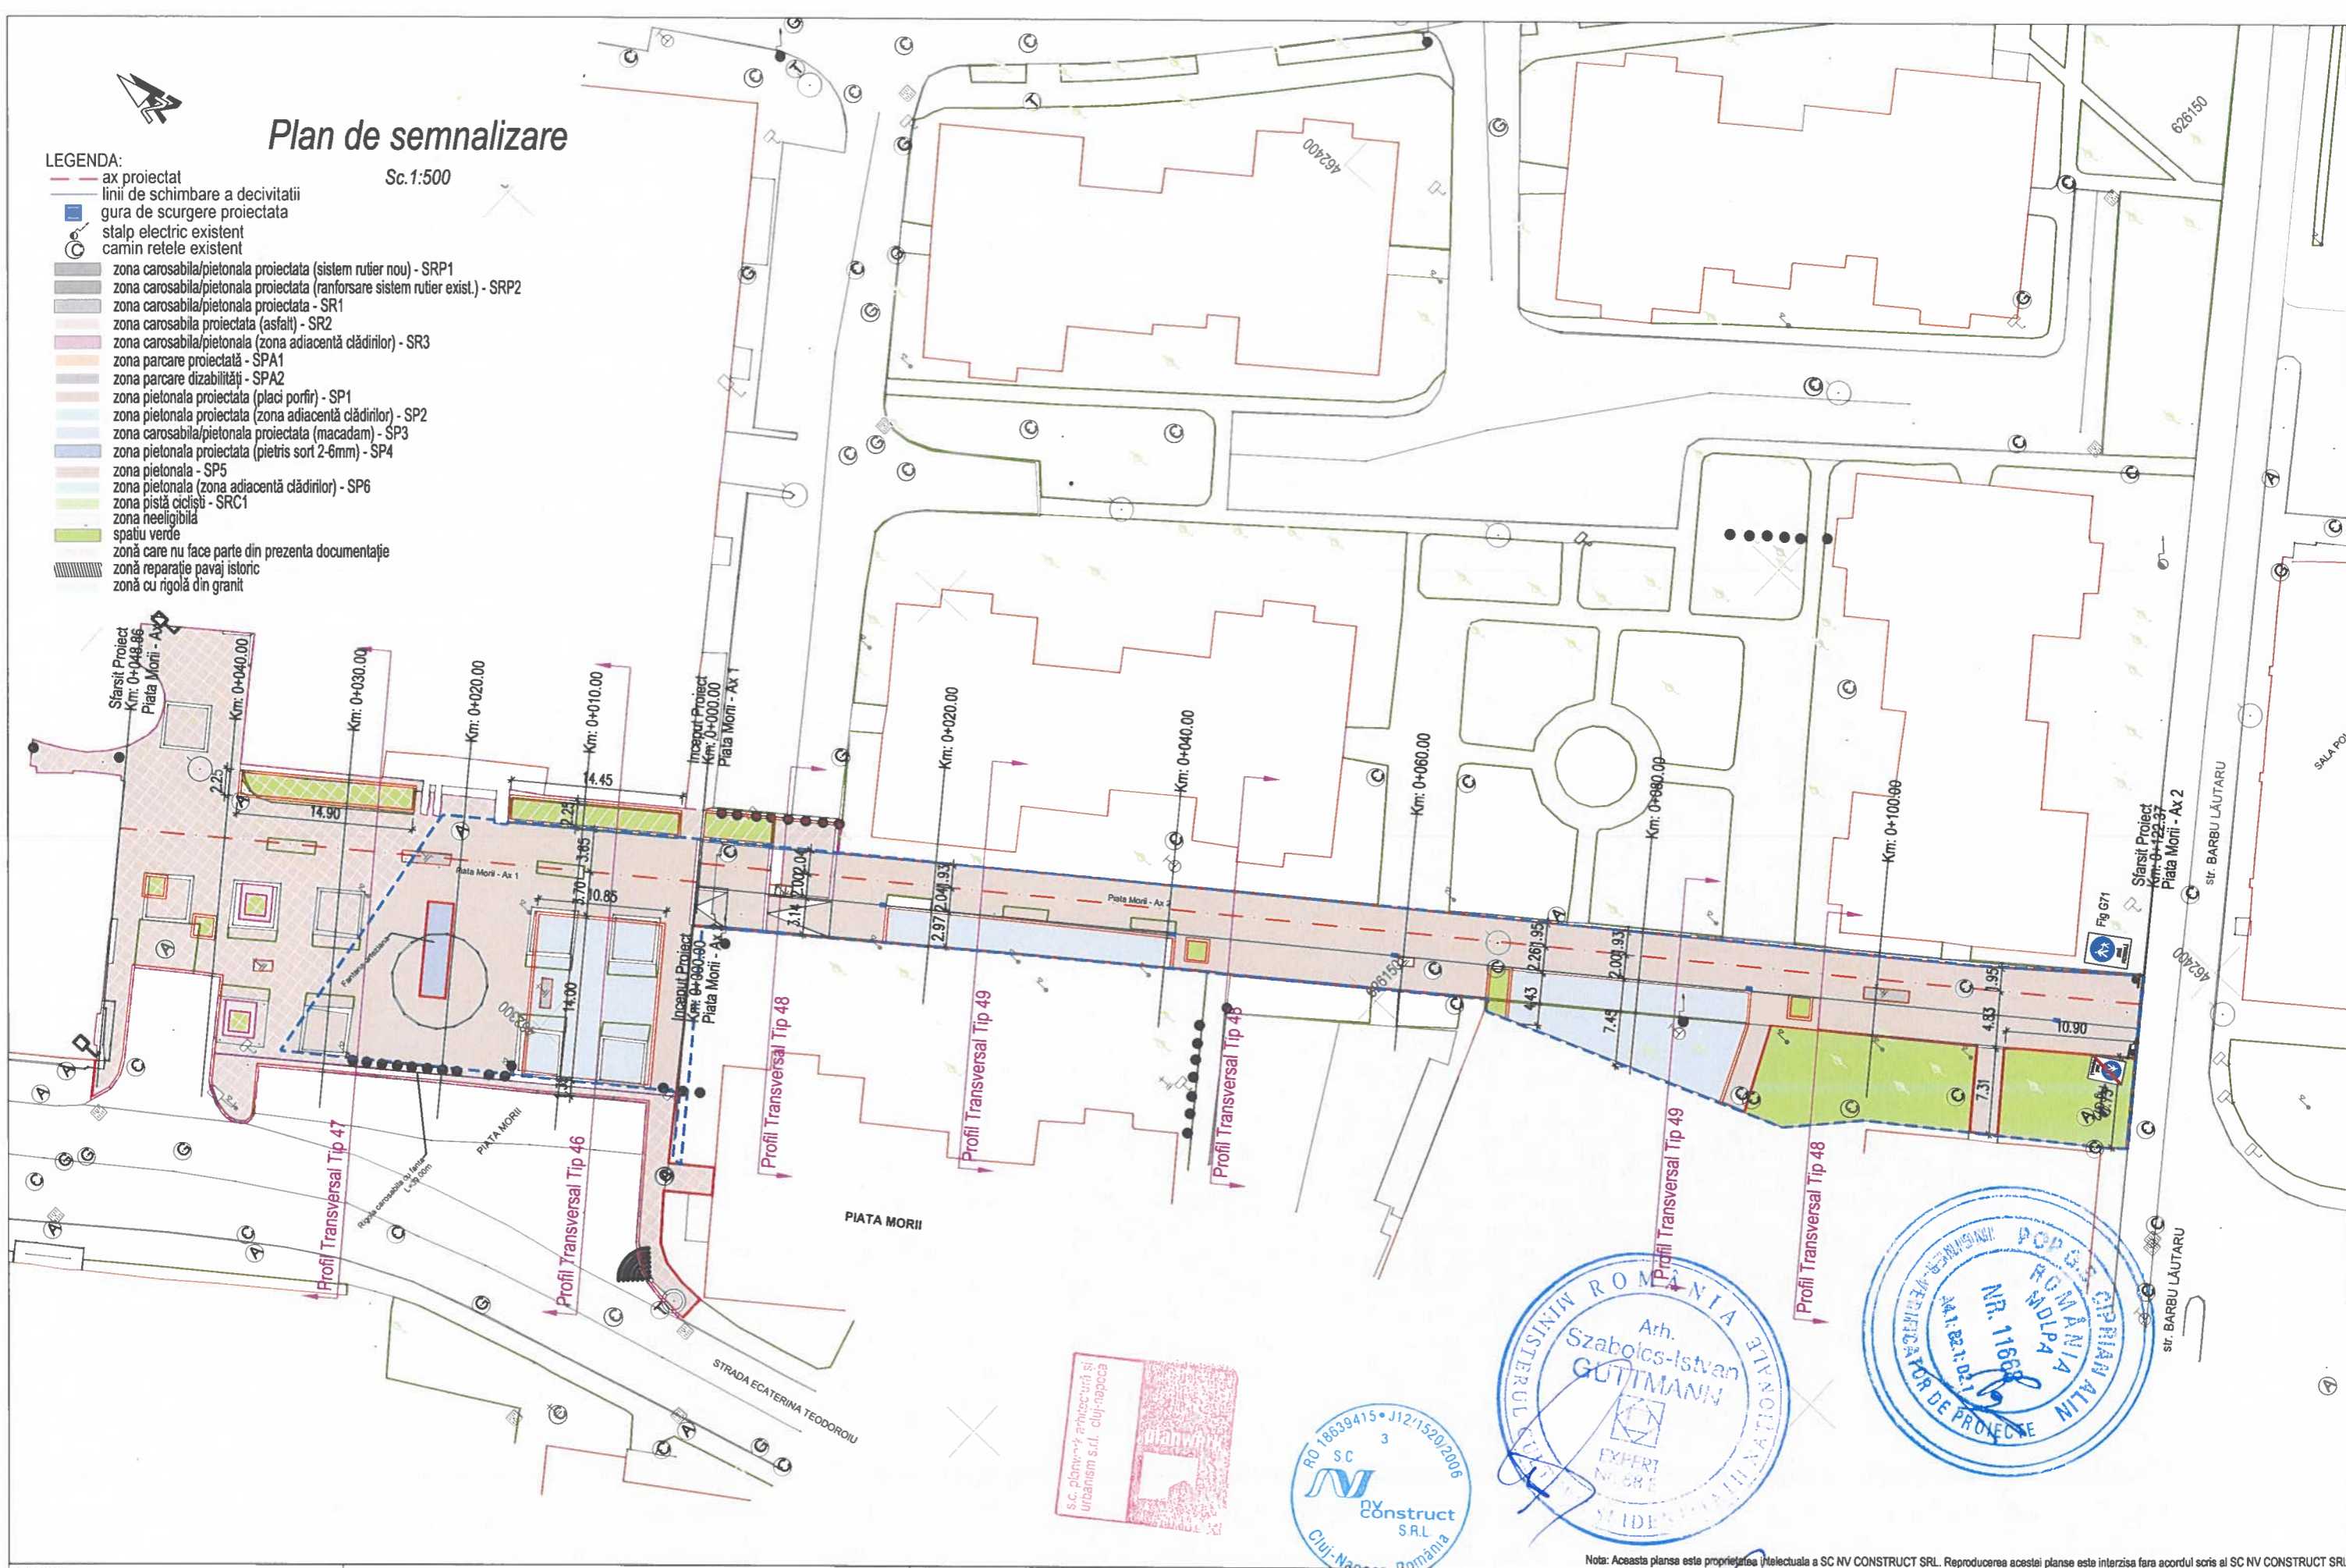

BENEFICIAR :



Primăria Municipiului Bistrița
Piața Centrală Nr. 6, 420040 Bistrița
Tel.: 0263 224 706 / primaria@primariabistrita.ro

PROIECTAT:

Prolectant General:

S.C. PLANWERK ARHITECTURĂ ȘI URBANISM S.R.L., Cluj-Napoca,
str. Georges Clemenceau, nr.3, e-mail: office@planwerkcluj.org
C.U.I: RO18639415, Nr.Reg. Com:12/1520/2006

Proiectant de Specialitate:

S.C. NV CONSTRUCT S.R.L., Cluj-Napoca, Str. Ravasului, nr.22,
C.U.I: RO18639415, Nr.Reg. Com.:J12/1520/2006



TITLU PROIECT:

**"Coridor verde de mobilitate urbană
in Centrul istoric al Municipiului Bistrita"**

FAZA: D.A.L.I

Nota: Aceasta planşa este proprietatea intelectuală a SC NV CONSTRUCT SRL. Reproducerea acestei planşe este interzisă fără acordul scris al SC NV CONSTRUCT SRL.

Sef. proiect:	arh. Gutmann Szabolcs
Proiectat:	ing. Bogdan Reziuc
Proiectat:	ing. Erhard Szabo
Proiectat:	ing. Mircea Bobar
Arhitectură:	arh. Benjamin Kohl

Numar Proiect	633/2023
Scara:	1:500
Data:	ianuarie 2023

TITLU PLANSA:

Plan de Semnalizare
Piata Morii
Ax 1, Ax 2

PROIECT	ALTERNATIVA	FAZA	OBIECT	SUBIECT	NUMAR	REVIZIA
633/2023	D	DALI	01	PSe	18	-


Plan de semnalizare

Sc.1:500



LEGENDA:

- ax proiectat
- linii de schimbare a decivitatii
- gura de scurgere proiectata
- ⊙ stalp electric existent
- camin retele existent
- zona carosabila/pietonală proiectata (sistem rutier nou) - SRP1
- zona carosabila/pietonală proiectata (ranforsare sistem rutier exist.) - SRP2
- zona carosabila/pietonală proiectata - SR1
- zona carosabila proiectata (asfalt) - SR2
- zona carosabila/pietonală (zona adiacentă clădirilor) - SR3
- zona parcare proiectată - SPA1
- zona parcare dizabilități - SPA2
- zona pietonală proiectata (placi porfir) - SP1
- zona pietonală proiectata (zona adiacentă clădirilor) - SP2
- zona carosabila/pietonală proiectata (macadam) - SP3
- zona pietonală proiectata (pietris sort 2-6mm) - SP4
- zona pietonală - SP5
- zona pietonală (zona adiacentă clădirilor) - SP6
- zona pistă ciclistă - SRC1
- zona neeligibilă
- spațiu verde
- zonă care nu face parte din prezenta documentație
- zonă reparație pavaj istoric
- zonă cu rigolă din granit

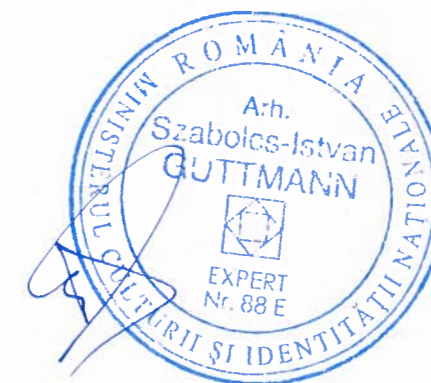

Nota: Aceasta planșă este proprietate intelectuală a SC NV CONSTRUCT SRL. Reproducerea acestei planșe este interzisă fără acordul scris al SC NV CONSTRUCT SRL.

BENEFICIAR :



Primaria Municipiului Bistrita
Piața Centrală Nr. 6, 420040 Bistrita
tel.: 0263 224 706 / primaria@primariabistrita.ro

PROIECTAT:

Proiectant General: S.C. PLANWERK ARHITECTURĂ ȘI URBANISM S.R.L., Cluj-Napoca,
str. Georges Clemenceau, nr.3, e-mail: office@planwerkcluj.org
C.U.I.: RO18639415, Nr.Reg. Com: J12/1520/2006

Proiectant de Specialitate:

S.C. NV CONSTRUCT S.R.L., Cluj-Napoca, Str. Ravasului, nr.22
C.U.I.: RO18639415, Nr.Reg. Com: J12/1520/2006



TITLU PROIECT:

"Coridor verde de mobilitate urbană
in Centrul istoric al Municipiului Bistrita"

FAZA: D.A.L.I

Sef. proiect: arh. Guttman Szabolcs
Proiectat: ing. Bogdan Reziuc
Proiectat: ing. Erhard Szabo
Proiectat: ing. Mircea Bobar
Arhitectură: arh. Benjamin Kohl

Numar Proiect: 633/2023
Scara: 1:500
Data: Ianuarie 2024



TITLU PLANSA:

**Plan de Semnalizare
Pasajul VII**

PROIECT	ALTERNATIVA	FAZA	OBIECT	SUBIECT	NUMAR	REVIZIA
633/2023	D	DALI	01	PSe	19	-



Sef. proiect:	arh. Guttman Szabolcs	Numar Proiect: 633/2023 Scara: 1:1000/1:100 Data: Ianuarie 2024	TITLU PLANSA: Profil longitudinal Ax Nord-Vest														
Proiectat:	ing. Bogdan Reziuc		<table border="1"> <thead> <tr> <th>PROIECT</th> <th>ALTERNATIVA</th> <th>FAZA</th> <th>OBIECT</th> <th>SUBIECT</th> <th>NUMAR</th> <th>REVIZIA</th> </tr> </thead> <tbody> <tr> <td>633/2023</td> <td>D</td> <td>DALI</td> <td>01</td> <td>PL</td> <td>1</td> <td>-</td> </tr> </tbody> </table>	PROIECT	ALTERNATIVA	FAZA	OBIECT	SUBIECT	NUMAR	REVIZIA	633/2023	D	DALI	01	PL	1	-
PROIECT	ALTERNATIVA			FAZA	OBIECT	SUBIECT	NUMAR	REVIZIA									
633/2023	D			DALI	01	PL	1	-									
Proiectat:	ing. Erhard Szabo																
Proiectat:	ing. Mircea Bobar																
Arhitectură:	arh. Benjamin Kohl																

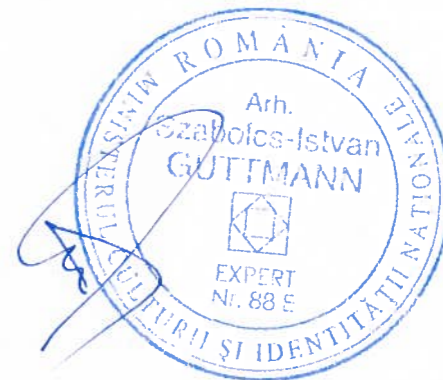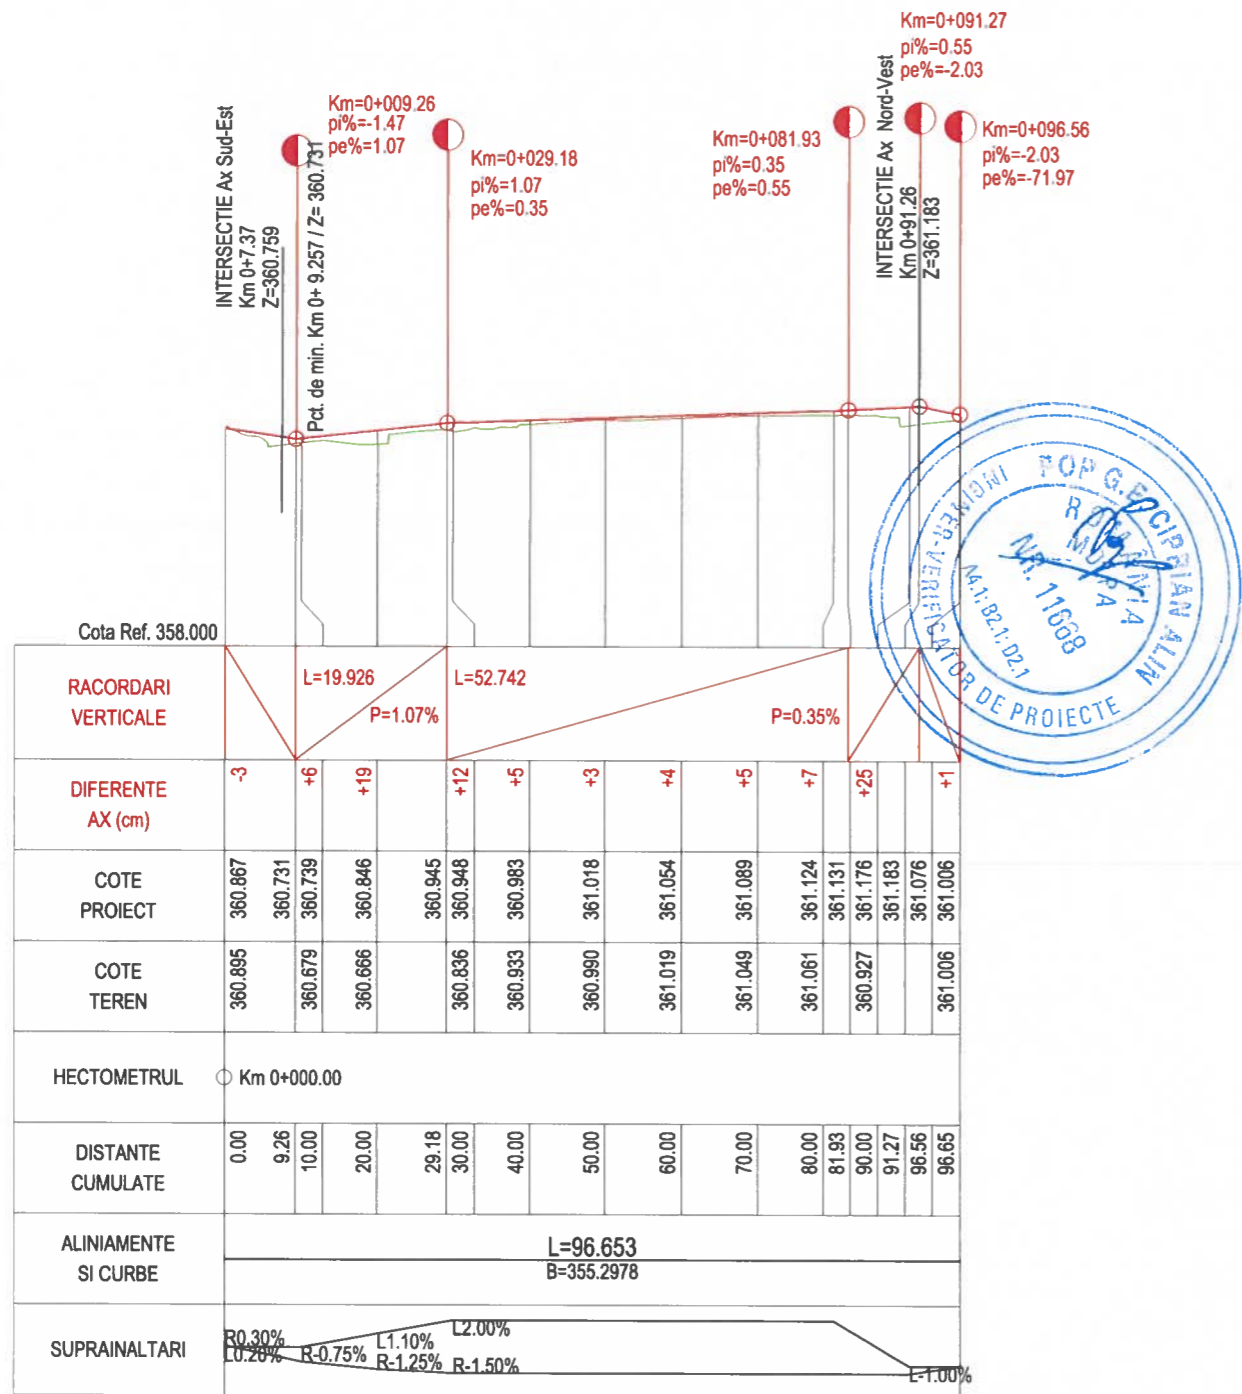

BENEFICIAR :

Primaria Municipiului Bistrita
Piața Centrală Nr. 6, 420040 Bistrița
tel.: 0263 224 706 / primaria@primariabistrita.ro



PROIECTAT :
Proiectant General: S.C. PLANWERK ARHITECTURĂ ȘI URBANISM S.R.L., Cluj-Napoca, str. Georges Clemenceau, nr.3, e-mail: office@planwerkcluj.org C.U.I: RO18639415, Nr.Reg. Com.J12/1520/2006
Proiectant de Specialitate: S.C. NV CONSTRUCT S.R.L., Cluj-Napoca, Str. Ravasului, nr.22, C.U.I: RO18639415, Nr.Reg. Com.J12/1520/2006

TITLU PROIECT:
"Coridor verde de mobilitate urbană
in Centrul istoric al Municipiului Bistrita"

FAZA: D.A.L.I



Nota: Aceasta planse este proprietatea intelectuala a SC NV CONSTRUCT SRL. Reproducerea acestei planse este interzisa fara acordul scris al SC NV CONSTRUCT SRL.

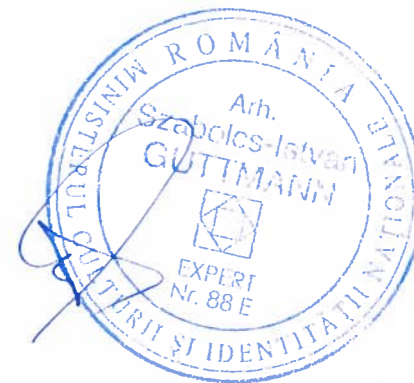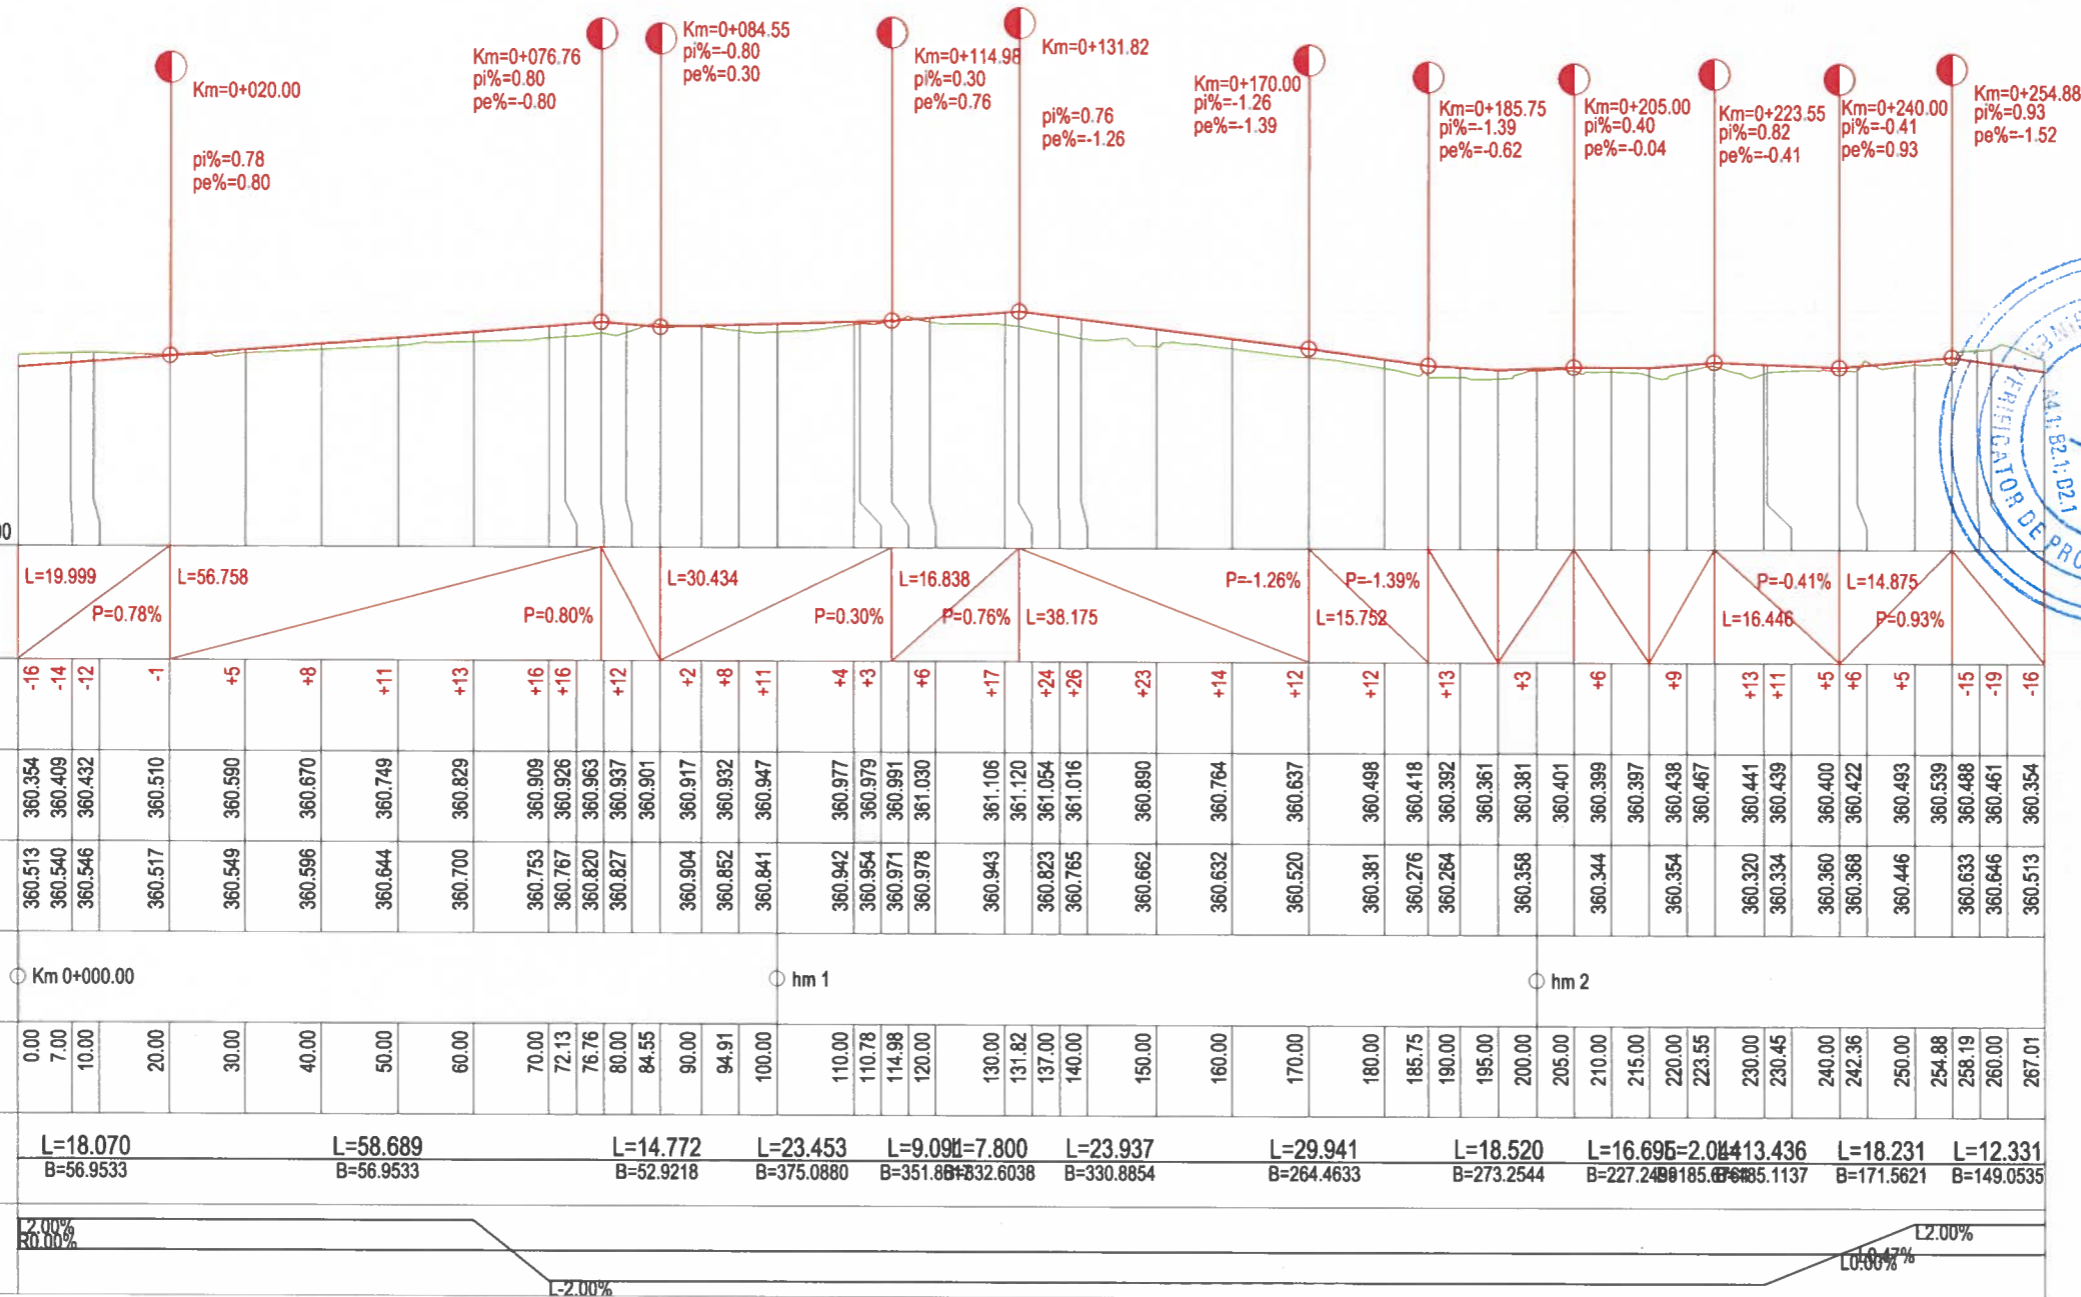
Sef. proiect:	arh. Guttman Szabolcs	Numar Proiect:	633/2023	TITLU PLANSA: Profil longitudinal Ax Nord-Est						
Proiectat:	ing. Bogdan Reziuc	Scara:	1:1000/1:100							
Proiectat:	ing. Erhard Szabo	Data:	ianuarie 2024							
Proiectat:	ing. Mircea Bobar									
Arhitectură:	arh. Benjamin Kohl									
				PROIECT	ALTERNATIVA	FAZA	OBIECT	SUBIECT	NUMAR	REVIZIA
				633/2023	D	DALI	01	PL	3	-



PROFIL LONGITUDINAL Ax Perimetral DE LA 0.000 LA 267.010 SCARA : ORIZ 1 :1000 VERT 1 :100




BENEFICIAR :  Primaria Municipiului Bistrita Piața Centrală Nr. 6, 420040 Bistrita tel.: 0263 224 706 / primaria@primariabistrita.ro		PROIECTAT : Proiectant General: S.C. PLANWERK ARHITECTURĂ ȘI URBANISM S.R.L., Cluj-Napoca, str. Georges Clemenceau, nr.3, e-mail: office@planwerkcluj.org, C.U.I: RO18639415, Nr.Reg. Com:J12/1520/2006 Proiectant de Specialitate: S.C. NV CONSTRUCT S.R.L., Cluj-Napoca, Str. Ravasului, nr.22, C.U.I: RO18639415, Nr.Reg. Com:J12/1520/2006 		TITLU PROIECT: "Coridor verde de mobilitate urbană in Centrul istoric al Municipiului Bistrita" FAZA: D.A.L.I		<div>Nota: Aceasta planșă este proprietatea intelectuală a SC NV CONSTRUCT SRL. Reproducerea acestei planșe este interzisă fără acordul scris al SC NV CONSTRUCT SRL.</div> <table><tr><td>Sef. proiect:</td><td>arh. Guttmann Szabolcs</td><td>Numar Proiect:</td><td>633/2023</td><td colspan="6" rowspan="2">TITLU PLANSA: Profil longitudinal Ax Perimetral</td><td colspan="6"></td></tr><tr><td>Proiectat:</td><td>ing. Bogdan Reziuc</td><td>Scara:</td><td>1:1000/1:100</td><td colspan="6"></td></tr><tr><td>Proiectat:</td><td>ing. Erhard Szabo</td><td>Data:</td><td>Ianuarie 2024</td><td>PROIECT</td><td>ALTERNATIVA</td><td>FAZA</td><td>OBIECT</td><td>SUBIECT</td><td>NUMAR</td><td>REVIZIA</td><td colspan="5"></td></tr><tr><td>Proiectat:</td><td>ing. Mircea Bobar</td><td></td><td></td><td>633/2023</td><td>D</td><td>DALI</td><td>01</td><td>PL</td><td>4</td><td>-</td><td colspan="5"></td></tr><tr><td>Arhitectură:</td><td>arh. Benjamin Kohl</td><td></td><td></td><td></td><td></td><td></td><td></td><td></td><td></td><td></td><td colspan="5"></td></tr></table>		Sef. proiect:	arh. Guttmann Szabolcs	Numar Proiect:	633/2023	TITLU PLANSA: Profil longitudinal Ax Perimetral												Proiectat:	ing. Bogdan Reziuc	Scara:	1:1000/1:100							Proiectat:	ing. Erhard Szabo	Data:	Ianuarie 2024	PROIECT	ALTERNATIVA	FAZA	OBIECT	SUBIECT	NUMAR	REVIZIA						Proiectat:	ing. Mircea Bobar			633/2023	D	DALI	01	PL	4	-						Arhitectură:	arh. Benjamin Kohl														
Sef. proiect:	arh. Guttmann Szabolcs	Numar Proiect:	633/2023	TITLU PLANSA: Profil longitudinal Ax Perimetral	
Proiectat:	ing. Bogdan Reziuc	Scara:	1:1000/1:100	
Proiectat:	ing. Erhard Szabo	Data:	Ianuarie 2024	PROIECT	ALTERNATIVA	FAZA	OBIECT	SUBIECT	NUMAR	REVIZIA	
Proiectat:	ing. Mircea Bobar			633/2023	D	DALI	01	PL	4	-	
Arhitectură:	arh. Benjamin Kohl	

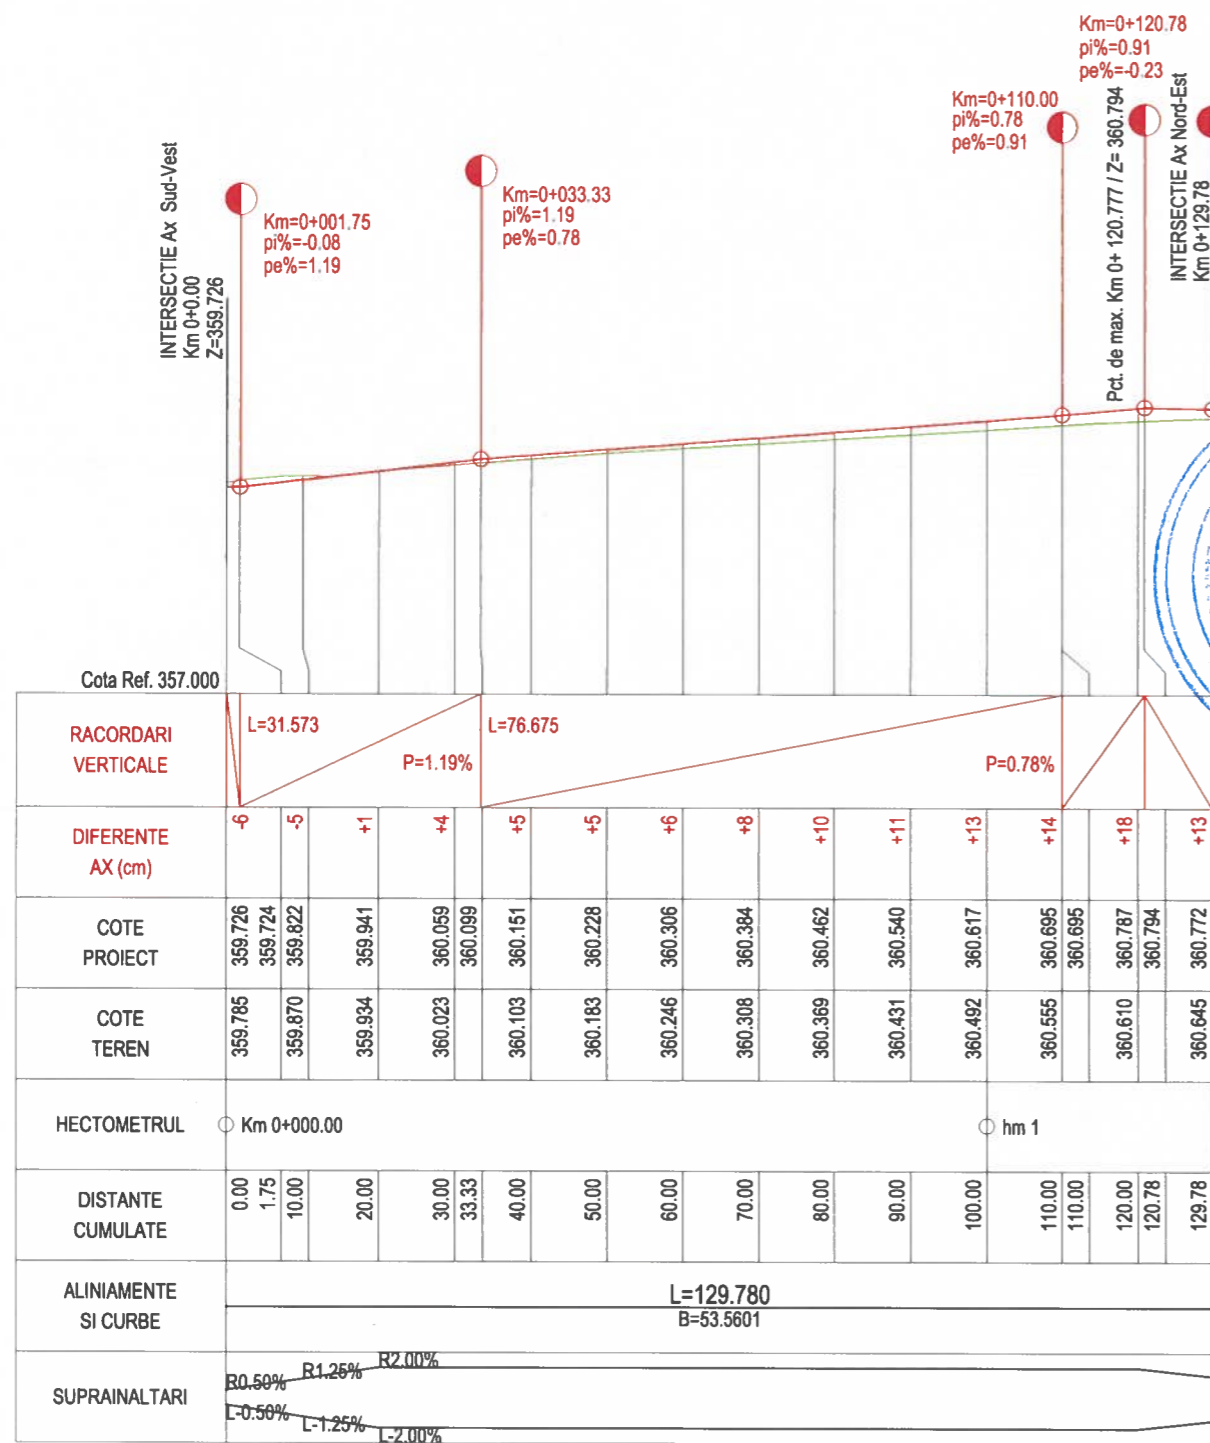

PROFIL LONGITUDINAL Ax Sud-Est DE LA 0.000 LA 129.780 SCARA : ORIZ 1 :1000 VERT 1 :100



Nota: Aceasta plansa este proprietatea intelectuala a SC NV CONSTRUCT SRL. Reproducerea acestei planse este interzisa fara acordul scris al SC NV CONSTRUCT SRL

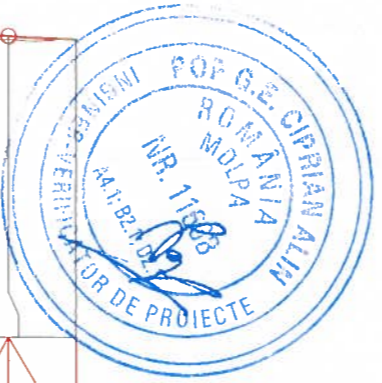

Cota Ref. 354.000													
RACORDARI VERTICALE	<div>R=11885.471 L=40.000</div> <div>L=49.668</div> <div>P=-0.81%</div> <div>R=6930.013 L=25.000</div>												
DIFERENTE AX (cm)	+0	+6		+2	+6	+4	+2		+13		+7		+1
COTE PROIECT	358.816	358.780		358.715	358.669	358.583	358.525		358.425		358.263		357.928
COTE TEREN	358.823	358.724		358.708	358.619	358.540	358.505		358.291		358.194		357.923
HECTOMETRUL	○ Km 0+000.00						○ hm 1						
DISTANTE CUMULATE	0.00	7.55		20.00	27.55	40.00	47.55		60.00		80.00		131.11
ALINIAMENTE SI CURBE	<div>L=51.548 B=155.1863</div> <div>L=4.000-8.984-4.000 B=155.1863</div> <div>L=17.050 B=155.1863</div> <div>L=3.989-7.710-6.027 B=155.1863</div> <div>L=19.545 B=153.2889</div>												
SUPRAINALTARI	R=2.50% L=2.50%												

PROFIL LONGITUDINAL Ax-Dogarilor Tr.3 DE LA 0.000 LA 131.105 SCARA : ORIZ 1 : 1000 VERT 1 : 100




BENEFICIAR : Primaria Municipiului Bistrita Piața Centrală Nr. 6, 420040 Bistrița tel.: 0263 224 706 / primaria@primariabistrita.ro		PROIECTAT : S.C. PLANWERK ARHITECTURĂ ȘI URBANISM S.R.L., Cluj-Napoca, str. Georges Clemenceau, nr.3, e-mail: office@planwerkcluj.org C.U.I.: RO18639415, Nr.Reg. Com.J12/1520/2006 S.C. NV CONSTRUCT S.R.L., Cluj-Napoca, Str. Ravasului, nr.22, C.U.I.: RO18639415, Nr.Reg. Com.J12/1520/2006	TITLU PROIECT : "Coridor verde de mobilitate urbană in Centrul istoric al Municipiului Bistrita" FAZA: D.A.L.I	Sef. proiect: arh. Guttmann Szabolcs Proiectat: ing. Bogdan Reziuc Proiectat: ing. Erhard Szabo Proiectat: ing. Mircea Bobar Arhitectură: arh. Benjamin Kohl	Numar Proiect: 633/2023 Scara: 1:1000/1:100 Data: Ianuarie 2024	TITLU PLANSA: Profil longitudinal Str. Dogarilor T3 <table><tr><td>PROIECT</td><td>ALTERNATIVA</td><td>FAZA</td><td>OBIECT</td><td>SUBIECT</td><td>NUMAR</td><td>REVIZIA</td></tr><tr><td>633/2023</td><td>D</td><td>DALI</td><td>01</td><td>PL</td><td>8</td><td>-</td></tr></table>	PROIECT	ALTERNATIVA	FAZA	OBIECT	SUBIECT	NUMAR	REVIZIA	633/2023	D	DALI	01	PL	8	-
PROIECT	ALTERNATIVA	FAZA	OBIECT	SUBIECT	NUMAR	REVIZIA														
633/2023	D	DALI	01	PL	8	-														

Nota: Aceasta plansa este proprietatea SC NV CONSTRUCT SRL. Reproducerea acestei planse este interzisa fara acordul scris al SC NV CONSTRUCT SRL.



<p>TITLU PLANSA:</p> <p>Profil longitudinal</p> <p>Str. Dogarilor T2</p>						
PROIECT	ALTERNATIVA	FAZA	OBIECT	SUBIECT	NUMAR	REVIZIA
633/2023	D	DALI	01	PL	9	-

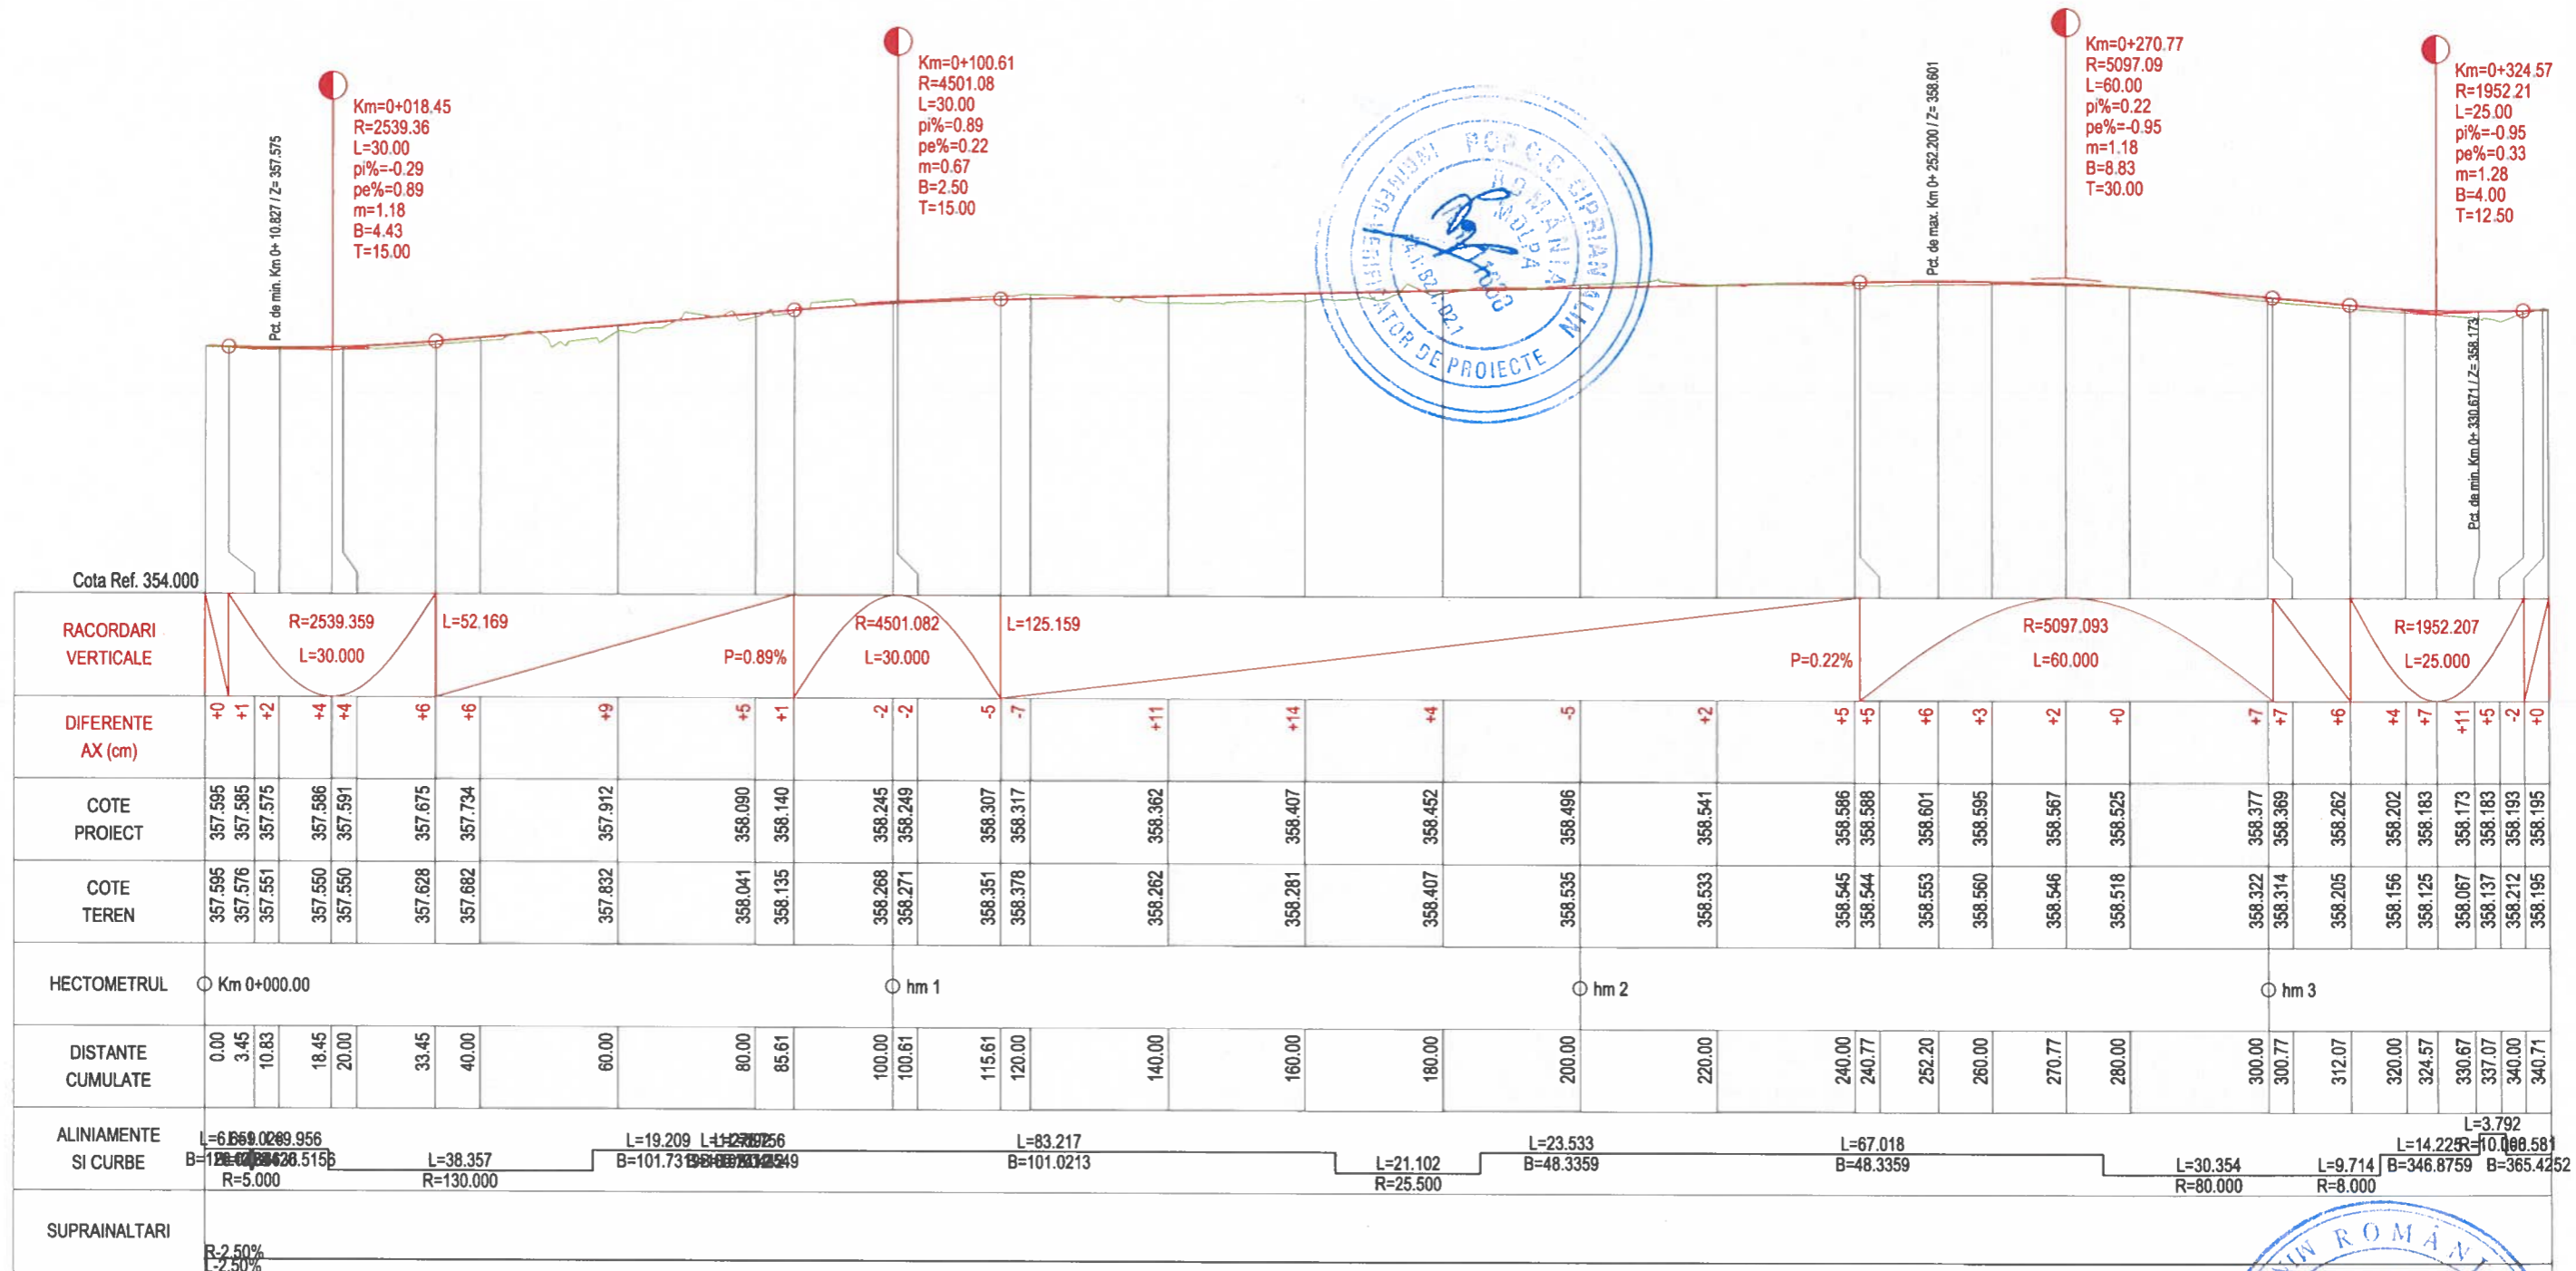

PROFIL LONGITUDINAL Ax-Dogarilor Tr.1 DE LA 0.000 LA 340.713 SCARA : ORIZ 1 : 1000 VERT 1 : 100

BENEFICIAR :



Primaria Municipiului Bistrita
Piața Centrală Nr. 6, 420040 Bistrita
tel.: 0263 224 706 / primaria@primariabistrita.ro

PROIECTAT :

Proiectant General:

S.C. PLANWERK ARHITECTURĂ ȘI URBANISM S.R.L., Cluj-Napoca,
str. Georges Clemenceau, nr.3, e-mail: office@planwerkcluj.org
C.U.I.: RO18639415, Nr.Reg. Com: J12/1520/2006

Proiectant de Specialitate:

S.C. NV CONSTRUCT S.R.L., Cluj-Napoca, Str. Ravasului, nr.22,
C.U.I.: RO18639415, Nr.Reg. Com: J12/1520/2006



TITLU PROIECT:

"Coridor verde de mobilitate urbană
in Centrul istoric al Municipiului Bistrita"

FAZA: D.A.L.I

Nota: Aceasta planșă este proprietatea intelectuală a SC NV CONSTRUCT SRL. Reproducerea acestei planșe este interzisă fără acordul scris al SC NV CONSTRUCT SRL

Sef. proiect:

arh. Guttmann Szabolcs

Proiectat:

ing. Bogdan Reziuc

Proiectat:

ing. Erhard Szabo

Proiectat:

ing. Mircea Bobar

Arhitectură:

arh. Benjamin Kohl

Numar Proiect:

633/2023

Scara:

1:1000/1:100

Data:

Ianuarie 2024


TITLU PLANSA:

Profil longitudinal
Str. Dogarilor T1


PROIECT	ALTERNATIVA	FAZA	OBIECT	SUBIECT	NUMAR	REVIZIA
633/2023	D	DALI	01	PL	10	-




Km=0+114.31
R=4.23
L=0.00
pi%=0.70
pe%=0.73
m=0.02
B=0.00
T=0.00

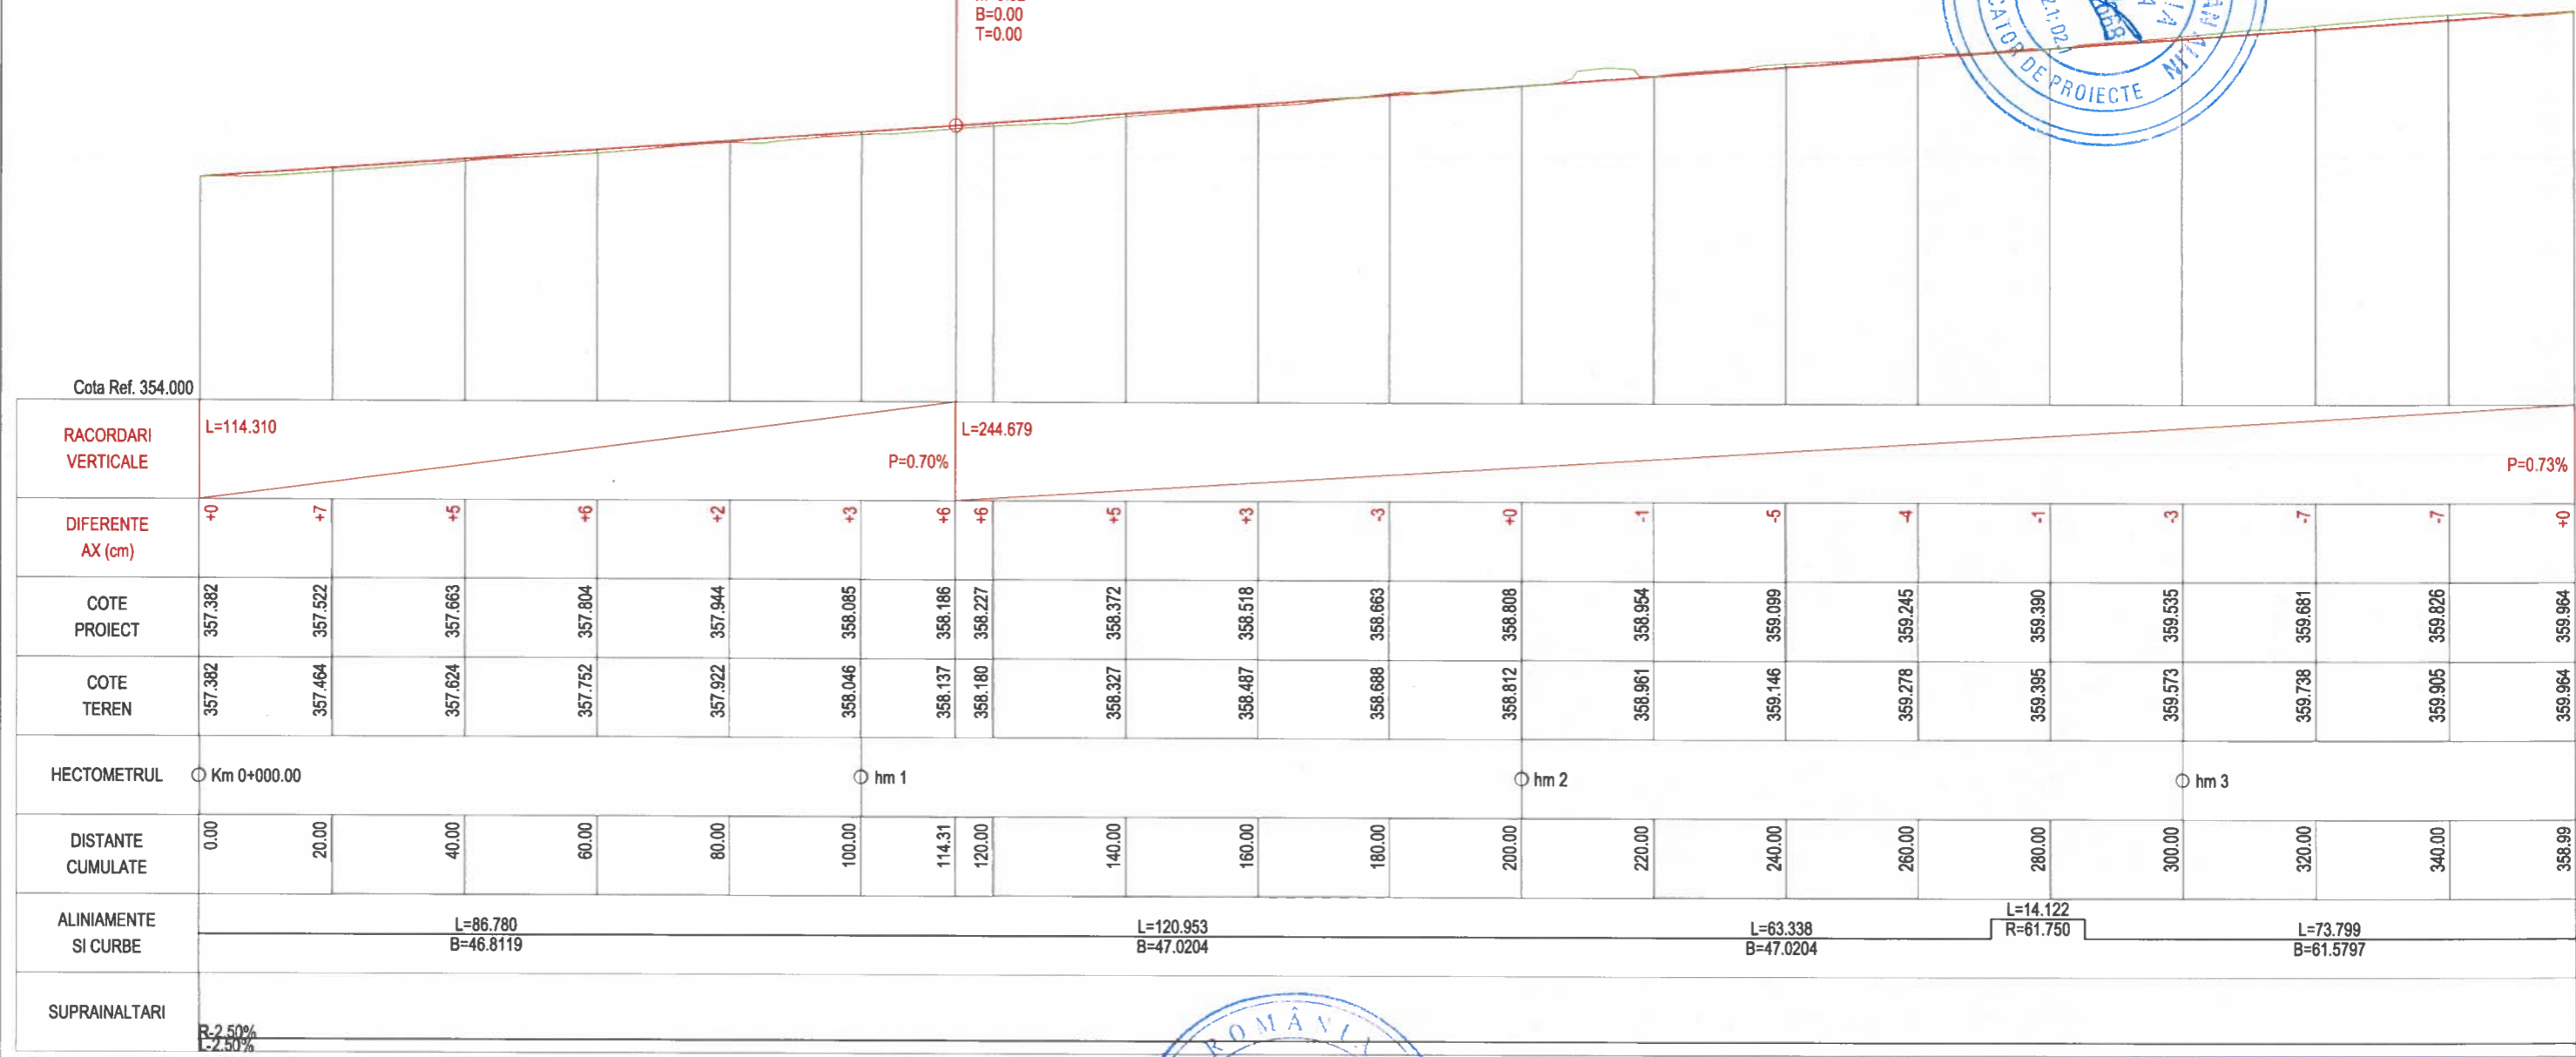

PROFIL LONGITUDINAL Ax-George Cosbuc DE LA 0.000 LA 358.991 SCARA : ORIZ 1 :1000 VERT 1 :100

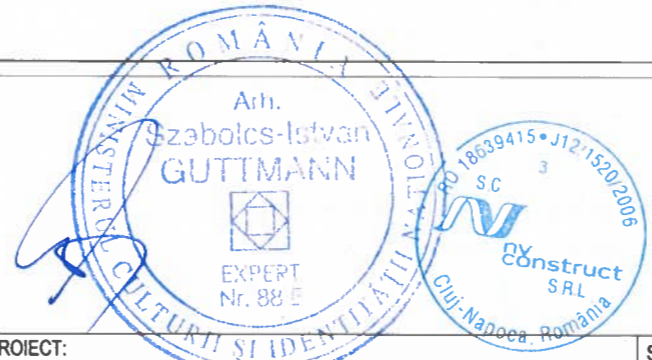



BENEFICIAR : Primaria Municipiului Bistrita Piața Centrală Nr. 6, 420040 Bistrița tel.: 0263 224 706 / primaria@primariabistrita.ro	PROIECTAT : Proiectant General: S.C. PLANWERK ARHITECTURĂ ȘI URBANISM S.R.L., Cluj-Napoca, str. Georges Clemenceau, nr.3, e-mail: office@planwerkcluj.org C.U.I.: RO18639415, Nr.Reg. Com.:J12/1520/2006 Proiectant de Specialitate: S.C. NV CONSTRUCT S.R.L., Cluj-Napoca, Str. Ravasutui, nr.22, C.U.I.: RO18639415, Nr.Reg. Com.:J12/1520/2006 	TITLU PROIECT: "Coridor verde de mobilitate urbană în Centrul istoric al Municipiului Bistrita" FAZA: D.A.L.I	Sef. proiect: arh. Guttman Szabolcs	Numar Proiect: 633/2023	TITLU PLANSA: Profil longitudinal Str. George Cosbuc
			Proiectat: ing. Bogdan Reziuc	Scara: 1:1000/1:100	

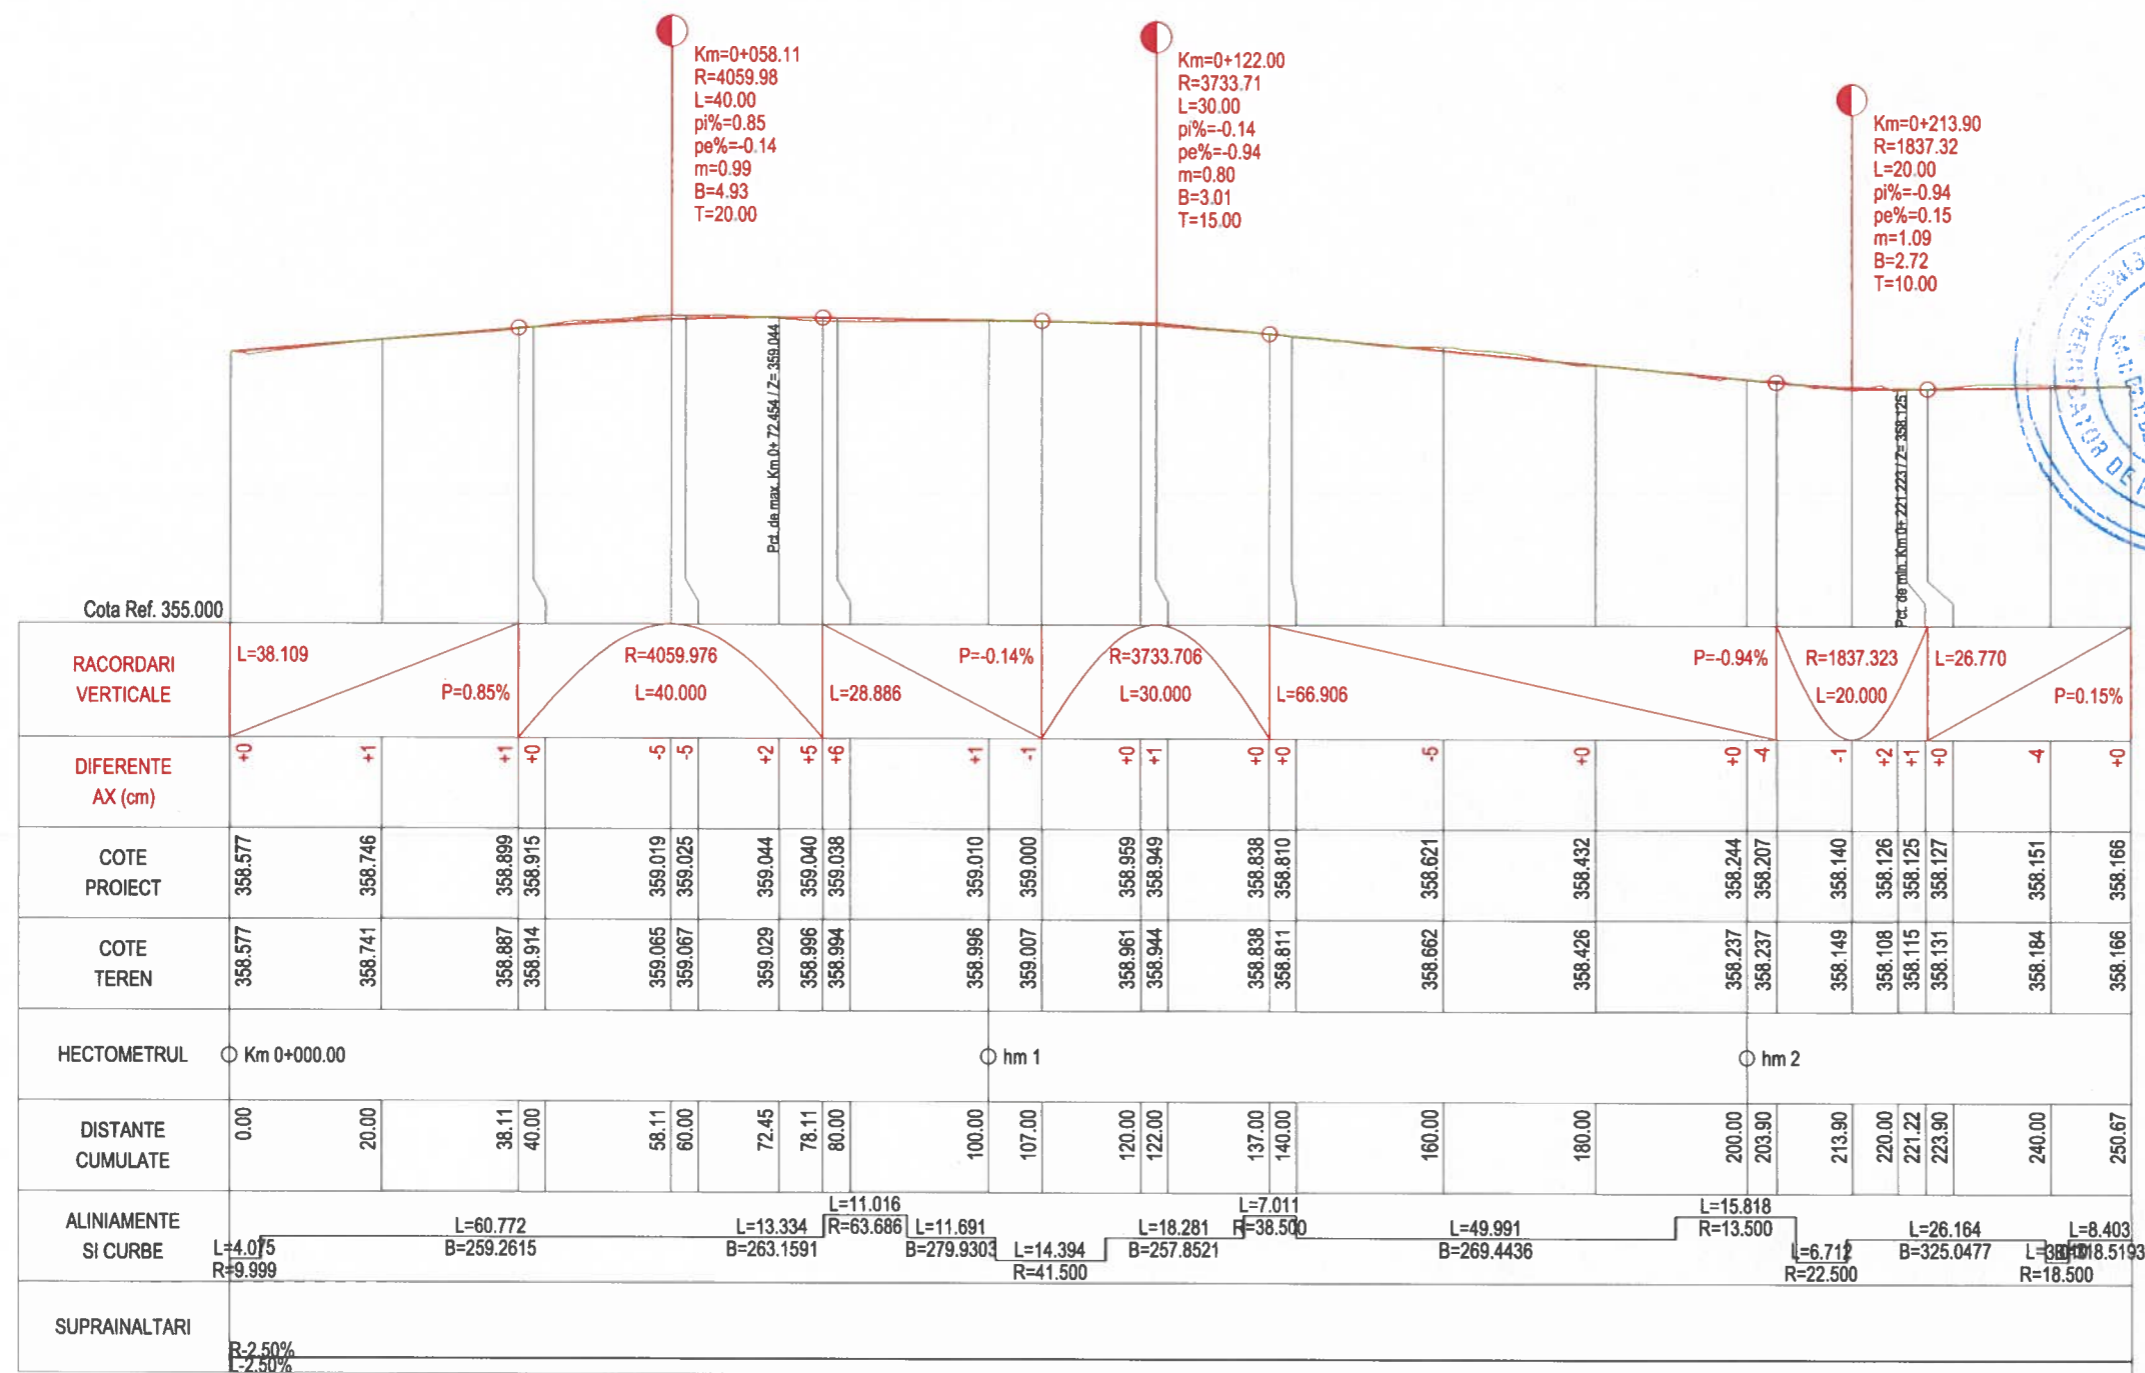

PROFIL LONGITUDINAL Ax-C. Dobrogeanu Gherea DE LA 0.000 LA 250.672 SCARA : ORIZ 1 :1000 VERT 1 :100

s.c. planșă arhitectură și urbanism s.r.l. cluj-napoca

Nota: Aceasta planşa este proprietatea intelectuală a SC NV CONSTRUCT SRL. Reproducerea acestei planşe este interzisă fără acordul scris al SC NV CONSTRUCT SRL.

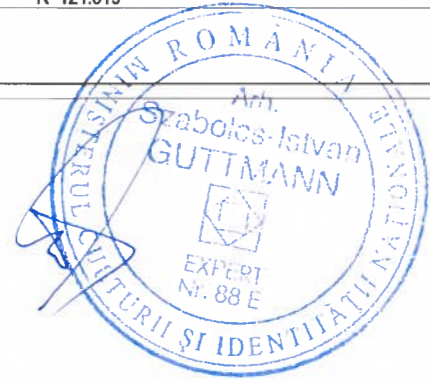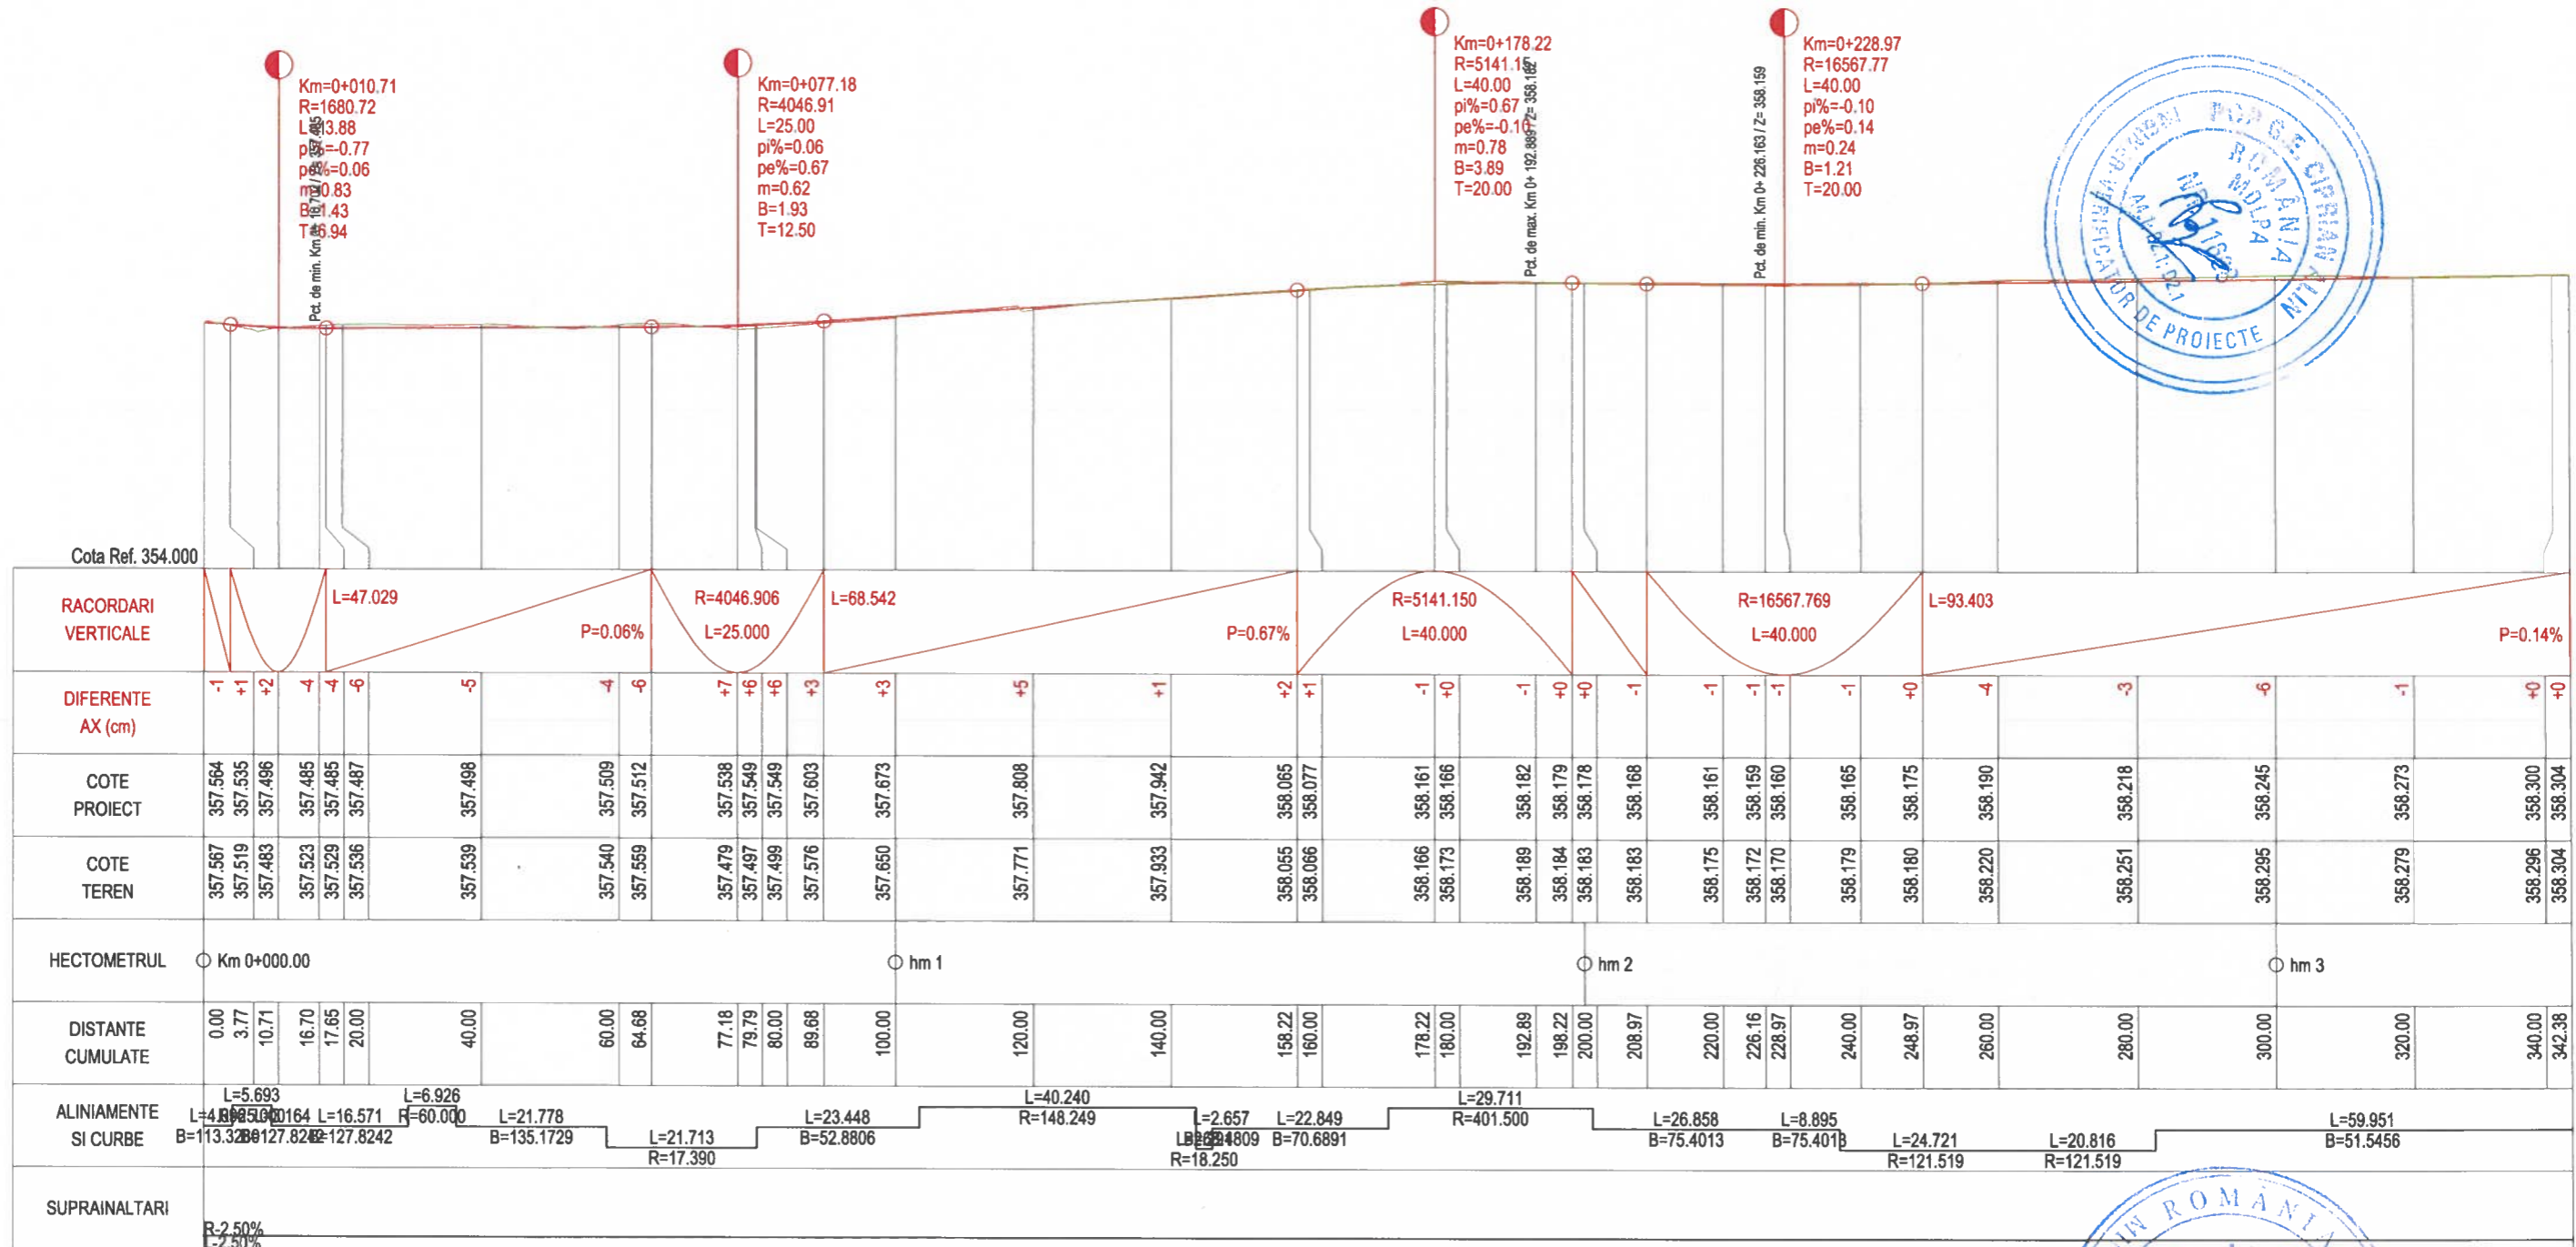

PROFIL LONGITUDINAL Ax-str. M. Kogalniceanu DE LA 0.000 LA 342.377 SCARA : ORIZ 1 :1000 VERT 1 :100




BENEFICIAR : Primaria Municipiului Bistrita Piața Centrală Nr. 6, 420040 Bistrita tel.: 0263 224 706 / primaria@primariabistrita.ro	PROIECTAT : Proiectant General: S.C. PLANWERK ARHITECTURĂ ȘI URBANISM S.R.L., Cluj-Napoca, str. Georges Clemenceau, nr.3, e-mail: office@planwerkcluj.org C.U.I.: RO18639415, Nr.Reg. Com.J12/1520/2006 Proiectant de Specialitate: S.C. NV CONSTRUCT S.R.L., Cluj-Napoca, Str. Ravasutui, nr.22, C.U.I.: RO18639415, Nr.Reg. Com.J12/1520/2006 	TITLU PROIECT: "Coridor verde de mobilitate urbană in Centrul istoric al Municipiului Bistrita" FAZA: D.A.L.I	Sef. proiect: arh. Guttmann Szabolcs	Numar Proiect: 633/2023	TITLU PLANSA: Profil longitudinal Str. Mihail Kogalniceanu
			Proiectat: ing. Bogdan Reziuc	Scara: 1:1000/1:100	
			Proiectat: ing. Erhard Szabo	Data: Ianuarie 2024	
			Proiectat: ing. Mircea Bobar		
			Arhitectură: arh. Benjamin Kohl		



Cota Ref. 354.000			
RACORDARI VERTICALE	L=30.003		P=-1.02%
DIFERENTE AX (cm)	-2	+1	+0
COTE PROIECT	357.345	357.189	357.039
COTE TEREN	357.351	357.180	357.039
HECTOMETRUL			
DISTANTE CUMULATE	344.70	360.00	374.71
ALINIAMENTE SI CURBE	L=45.004 B=239.5992		
SUPRAINALTARI	R=2.50% L=2.50%		

PROFIL LONGITUDINAL Ax-Nicolae Titulescu DE LA 344.704 LA 374.708 SCARA : ORIZ 1 :1000 VERT 1 :100



BENEFICIAR :		PROIECTAT :		TITLU PROIECT :		Sef. proiect:		Numar Proiect:		TITLU PLANSA:	
 Primaria Municipiului Bistrita Piața Centrală Nr. 6, 420040 Bistrița tel.: 0263 224 706 / primaria@primariabistrita.ro		Proiectant General: S.C. PLANWERK ARHITECTURĂ ȘI URBANISM S.R.L., Cluj-Napoca, str. Georges Clemenceau, nr.3, e-mail: office@planwerkcluj.org C.U.I: RO18639415, Nr.Reg. Com: J12/1520/2006		"Coridor verde de mobilitate urbană in Centrul istoric al Municipiului Bistrita"		arh. Guttman Szabolcs		633/2023		Profil longitudinal Str. Nicolae Titulescu	
Proiectant de Specialitate: S.C. NV CONSTRUCT S.R.L., Cluj-Napoca, Str. Ravasului, nr.22, C.U.I: RO18639415, Nr.Reg. Com: J12/1520/2006		FAZA: D.A.L.I		Proiectat: ing. Bogdan Reziuc		Proiectat: ing. Erhard Szabo		Scara: 1:1000/1:100		Data: Ianuarie 2024	
				Arhitectură: arh. Benjamin Kohl						PROIECT ALTERNATIVA FAZA OBIECT SUBIECT NUMAR REVIZIA	
										633/2023 D DALI 01 PL 15 -	

Km=0+010.68
R=1345.12
L=20.00
pi%=-0.11
pe%=-1.59
m=1.49
B=3.72
T=10.00



Cota Ref. 356.000									
RACORDARI VERTICALE	R=1345.119 L=20.000			L=37.875			P=-1.59%		
DIFERENTE AX (cm)	+0	-3	-2	+0	+0		+0		+0
COTE PROIECT	359.952	359.951	359.903	359.792	359.781		359.473		359.177
COTE TEREN	359.952	359.973	359.912	359.794	359.782		359.469		359.177
HECTOMETRUL									
DISTANTE CUMULATE	0.00	0.68	10.68	20.00	20.68		40.00		59.00
ALINIAMENTE SI CURBE	L=12.918 R=12.000								
	L=44.024 B=261.8454								
	L=1.616 B=260.5958								
SUPRAINALTARI	R=2.50% L=2.50%								

PROFIL LONGITUDINAL Ax-Piata Mica DE LA 0.000 LA 58.557 SCARA : ORIZ 1 :1000 VERT 1 :100





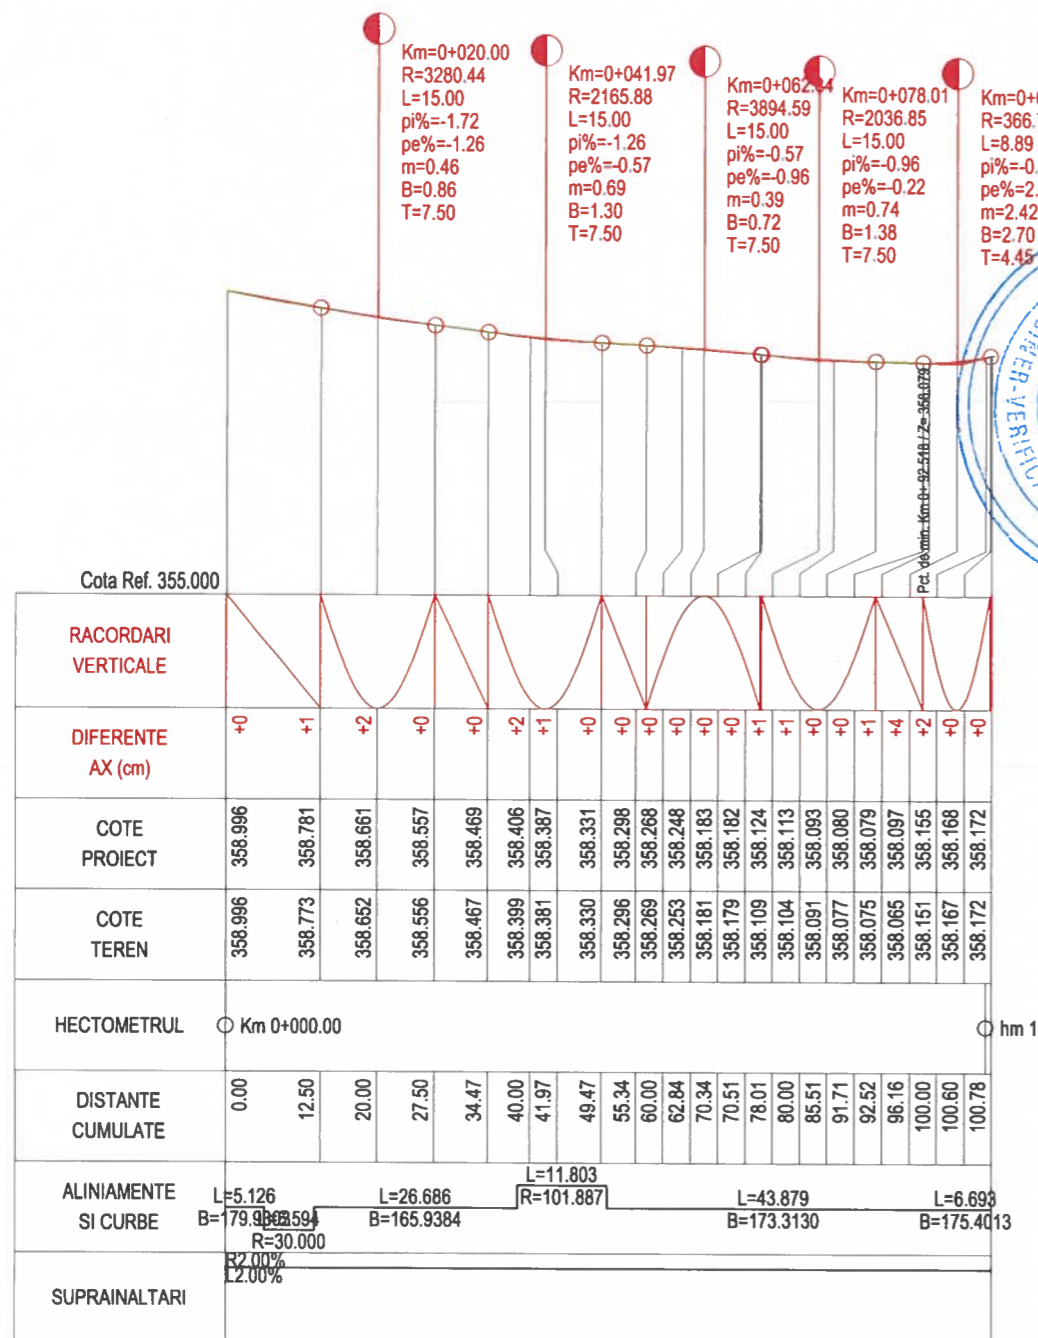
BENEFICIAR :

Primaria Municipiului Bistrita
Piața Centrală Nr. 6, 420040 Bistrita
tel.: 0263 224 706 / primaria@primariabistrita.ro

PROIECTAT :
Proiectant General : S.C. PLANWERK ARHITECTURĂ ȘI URBANISM S.R.L., Cluj-Napoca, str. Georges Clemenceau, nr.3, e-mail: office@planwerkcluj.org
C.U.I.: RO18639415, Nr.Reg. Com.J12/1520/2006
Proiectant de Specialitate : S.C. NV CONSTRUCT S.R.L., Cluj-Napoca, Str. Ravasului, nr.22
C.U.I.: RO18639415, Nr.Reg. Com.J12/1520/2006



TITLU PROIECT :
"Coridor verde de mobilitate urbană
in Centrul istoric al Municipiului Bistrita"
FAZA: D.A.L.I

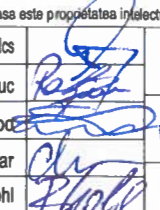Nota: Aceasta planse este proprietatea intelectuala a SC NV CONSTRUCT SRL. Reproducerea acestei planse este interzis fara acordul scris al SC NV CONSTRUCT SRL.										
Sef. proiect:	arh. Guttman Szabolcs		Numar Proiect:	TITLU PLANSA: Profil longitudinal Piata Mica						
Proiectat:	ing. Bogdan Reziuc		633/2023							
Proiectat:	ing. Erhard Szabo		Scara:							
Proiectat:	ing. Mircea Bobar		1:1000/1:100							
Arhitectură:	arh. Benjamin Kohl		Data:	PROIECT	ALTERNATIVA	FAZA	OBIECT	SUBIECT	NUMAR	REVIZIA
			ianuarie 2024	633/2023	D	DALI	01	PL	16	-



PROFIL LONGITUDINAL Ax-str. Al Vlahuta DE LA 0.000 LA 100.780 SCARA : ORIZ 1 : 1000 VERT 1 : 100



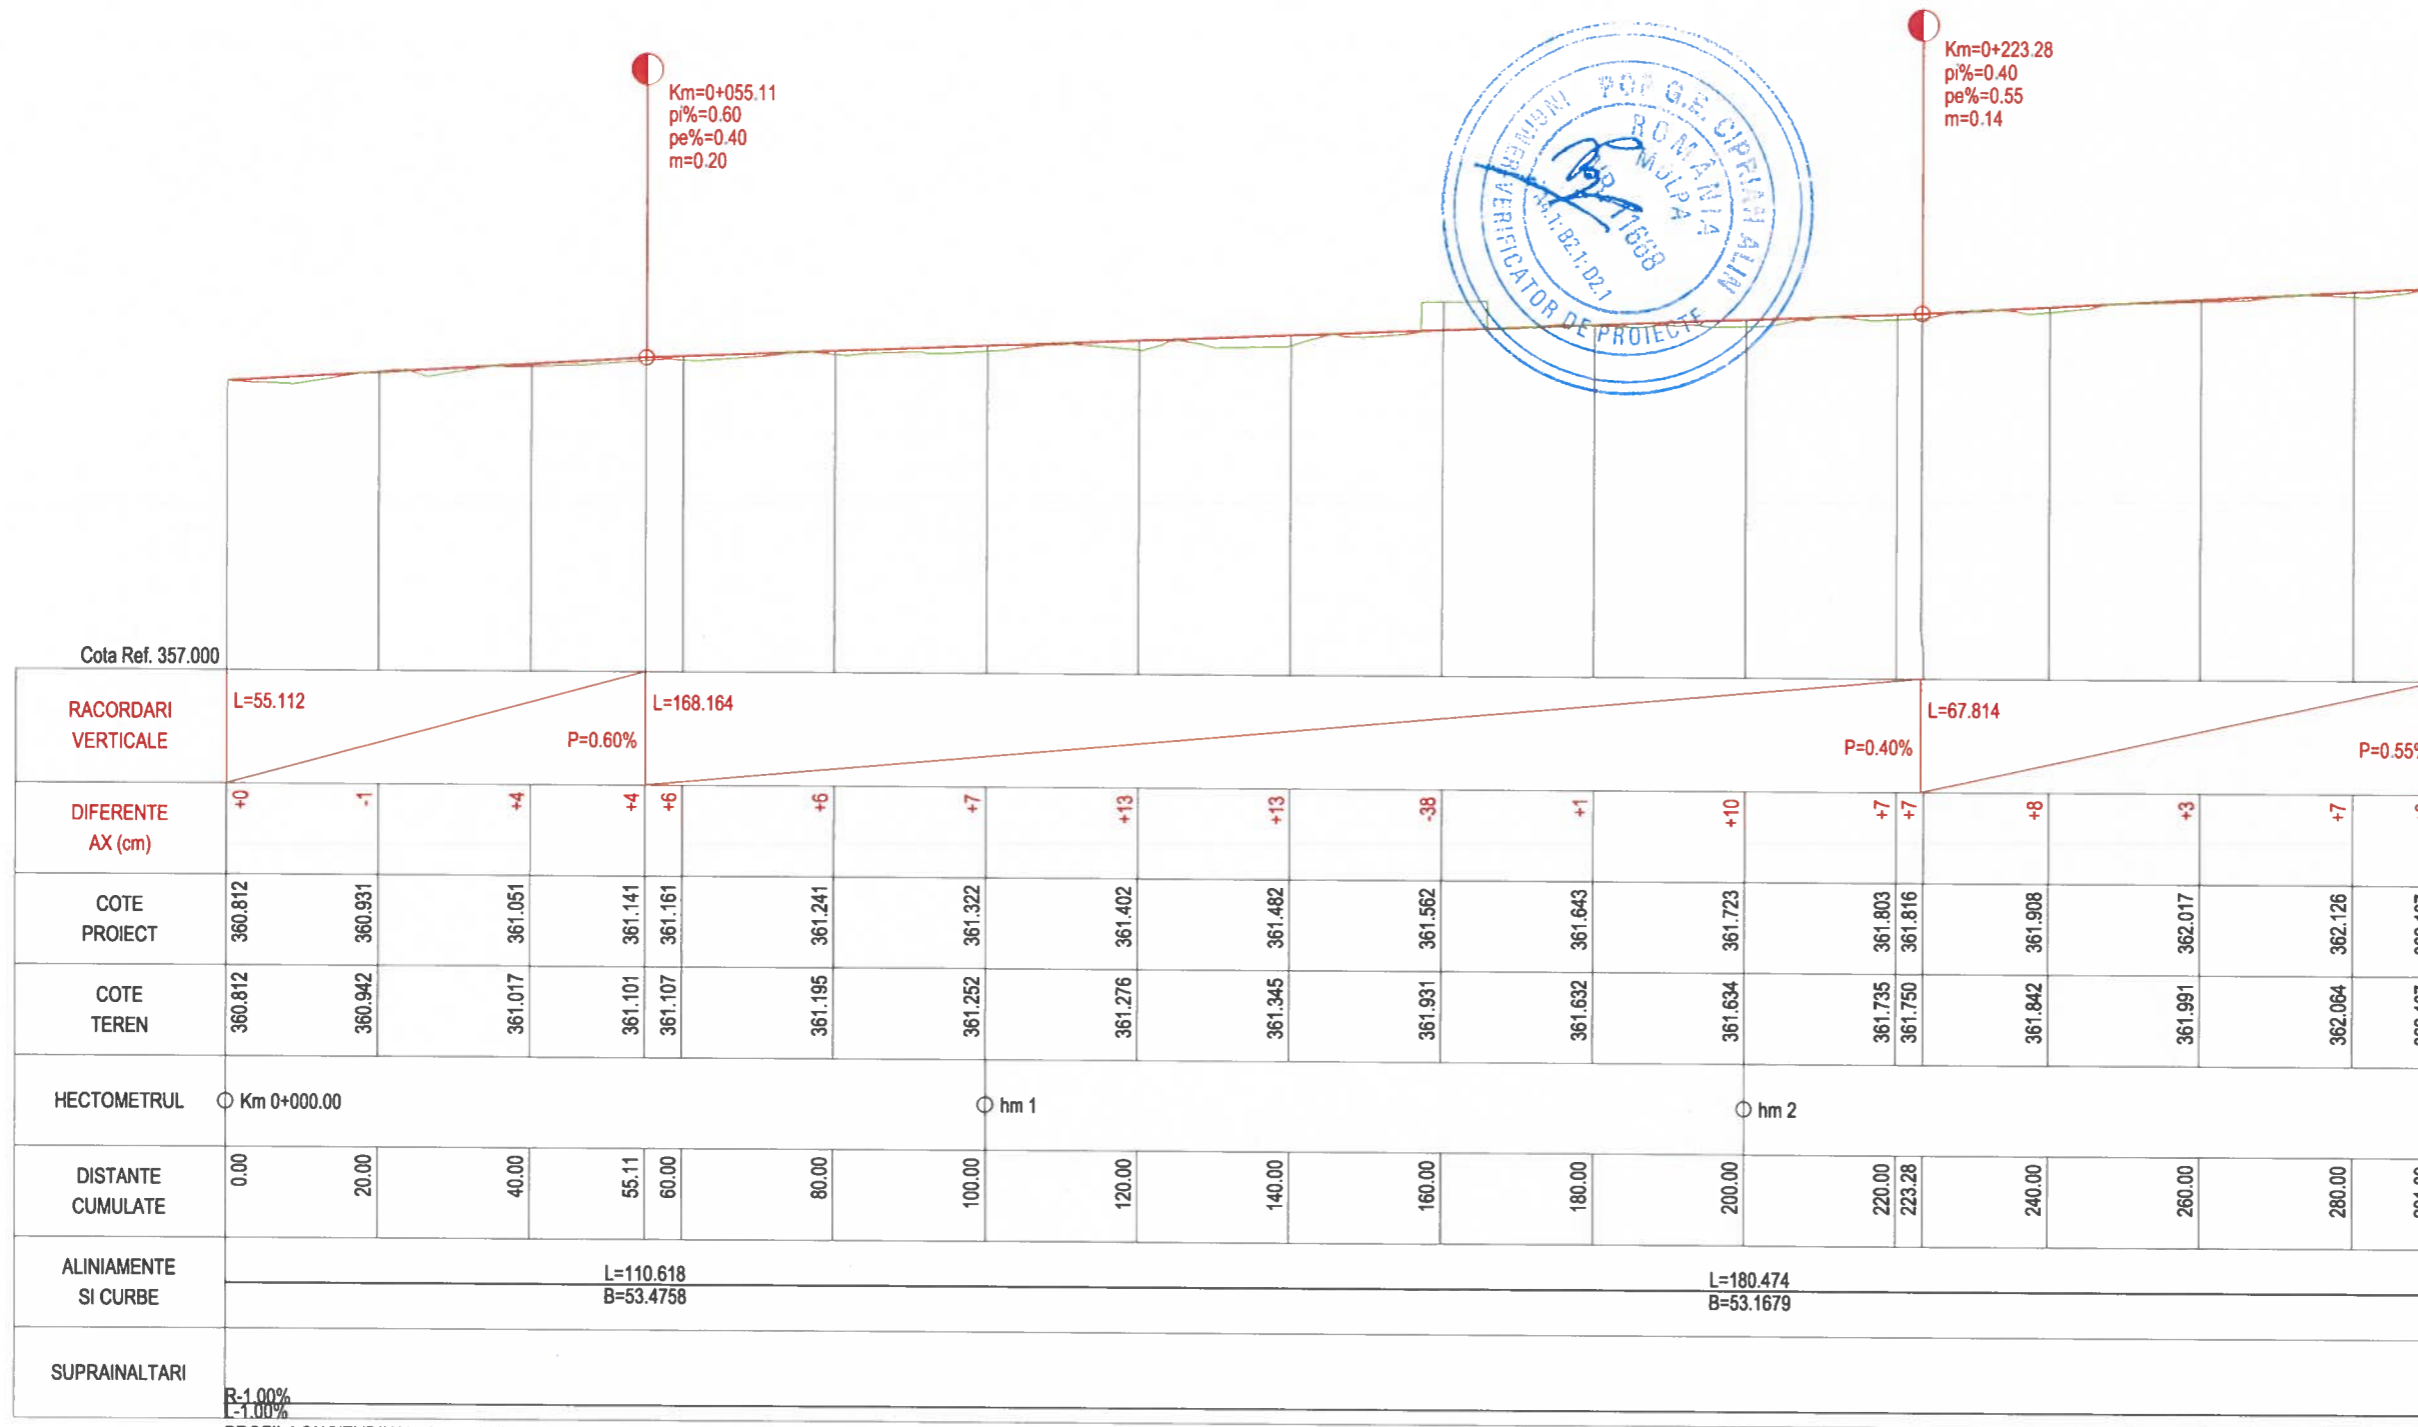

PROFIL LONGITUDINAL Ax-str. Liviu Rebreanu DE LA 0.000 LA 291.092 SCARA : ORIZ 1 : 1000 VERT 1 : 100

BENEFICIAR :



Primaria Municipiului Bistrita
Piața Centrală Nr. 6, 420040 Bistrița
tel.: 0263 224 706 / primaria@primariabistrita.ro

PROIECTAT :

Proiectant General: S.C. PLANWERK ARHITECTURĂ ȘI URBANISM S.R.L., Cluj-Napoca,
str. Georges Clemenceau, nr.3, e-mail: office@planwerkcluj.org
C.U.I: RO18639415, Nr.Reg. Com: J12/1520/2006

Proiectant de Specialitate:

S.C. NV CONSTRUCT S.R.L., Cluj-Napoca, Str. Ravasutui, nr.22,
C.U.I: RO18639415, Nr.Reg. Com: J12/1520/2006



TITLU PROIECT:

"Coridor verde de mobilitate urbană
in Centrul istoric al Municipiului Bistrita"

FAZA: D.A.L.I



Nota: Aceasta planșă este proprietatea intelectuală a SC NV CONSTRUCT SRL. Reproducerea acestei planșe este interzisă fără acordul scris al SC NV CONSTRUCT SRL.

Sef. proiect: arh. Guttman Szabolcs
Proiectat: ing. Bogdan Reziuc
Proiectat: ing. Erhard Szabo
Proiectat: ing. Mircea Bobar
Arhitectură: arh. Benjamin Kohl

Numar Proiect: 633/2023
Scara: 1:1000/1:100
Data: Ianuarie 2024

TITLU PLANSA:

Profil longitudinal
Str. Liviu Rebreanu

PROIECT	ALTERNATIVA	FAZA	OBIECT	SUBIECT	NUMAR	REVIZIA
633/2023	D	DALI	01	PL	19	-

Km=0+017.65
R=1275.26
L=15.00
pi%=-0.54
pe%=-1.71
m=1.18
B=2.21
T=7.50

Km=0+039.56
R=624.48
L=10.00
pi%=-1.71
pe%=-0.11
m=1.60
B=2.00
T=5.00



Cota Ref. 356.000	
RACORDARI VERTECALE	
DIFERENTE AX (cm)	+0 +8 +0 +1 +0 +1 +2 +2 +0 +0
COTE PROIECT	360.382 360.327 360.265 360.236 360.158 359.997 359.932 359.928 359.906 359.906
COTE TEREN	360.382 360.249 360.262 360.231 360.156 359.993 359.910 359.908 359.907 359.906
HECTOMETRUL	○ Km 0+000.00
DISTANTE CUMULATE	0.00 10.15 17.65 20.00 25.15 34.56 39.56 40.00 44.56 44.94
ALINIAMENTE SI CURBE	L=5.641 L=21.886 L=0.636 B=253.1158 B=209.0955 L=8478.1257 R=12.000 R=12.000
SUPRAINALTARI	R=2.50% L=2.50%

PROFIL LONGITUDINAL Ax-str. V. Alecsandri DE LA 0.000 LA 44.939 SCARA : ORIZ 1 :1000 VERT 1 :100



BENEFICIAR :

Primaria Municipiului Bistrita
Piata Centrală Nr. 6, 420040 Bistrita
tel.: 0263 224 706 / primaria@primariabistrita.ro


PROIECTAT:
Proiectant General: S.C. PLANWERK ARHITECTURĂ ȘI URBANISM S.R.L., Cluj-Napoca,
str. Georges Clemenceau, nr.3, e-mail: office@planwerkcluj.org
C.U.I: RO18639415, Nr.Reg. Com: J12/1520/2006

Proiectant de Specialitate: S.C. NV CONSTRUCT S.R.L., Cluj-Napoca, Str. Ravasului, nr.22,
C.U.I: RO18639415, Nr.Reg. Com: J12/1520/2006

TITLU PROIECT:
"Coridor verde de mobilitate urbana
in Centrul istoric al Municipiului Bistrita"
FAZA: D.A.L.I




Nota: Aceasta plansa este proprietatea intelectuala a SC NV CONSTRUCT SRL. Reproducerea acestei planse este interzisa fara acordul scris al SC NV CONSTRUCT SRL.

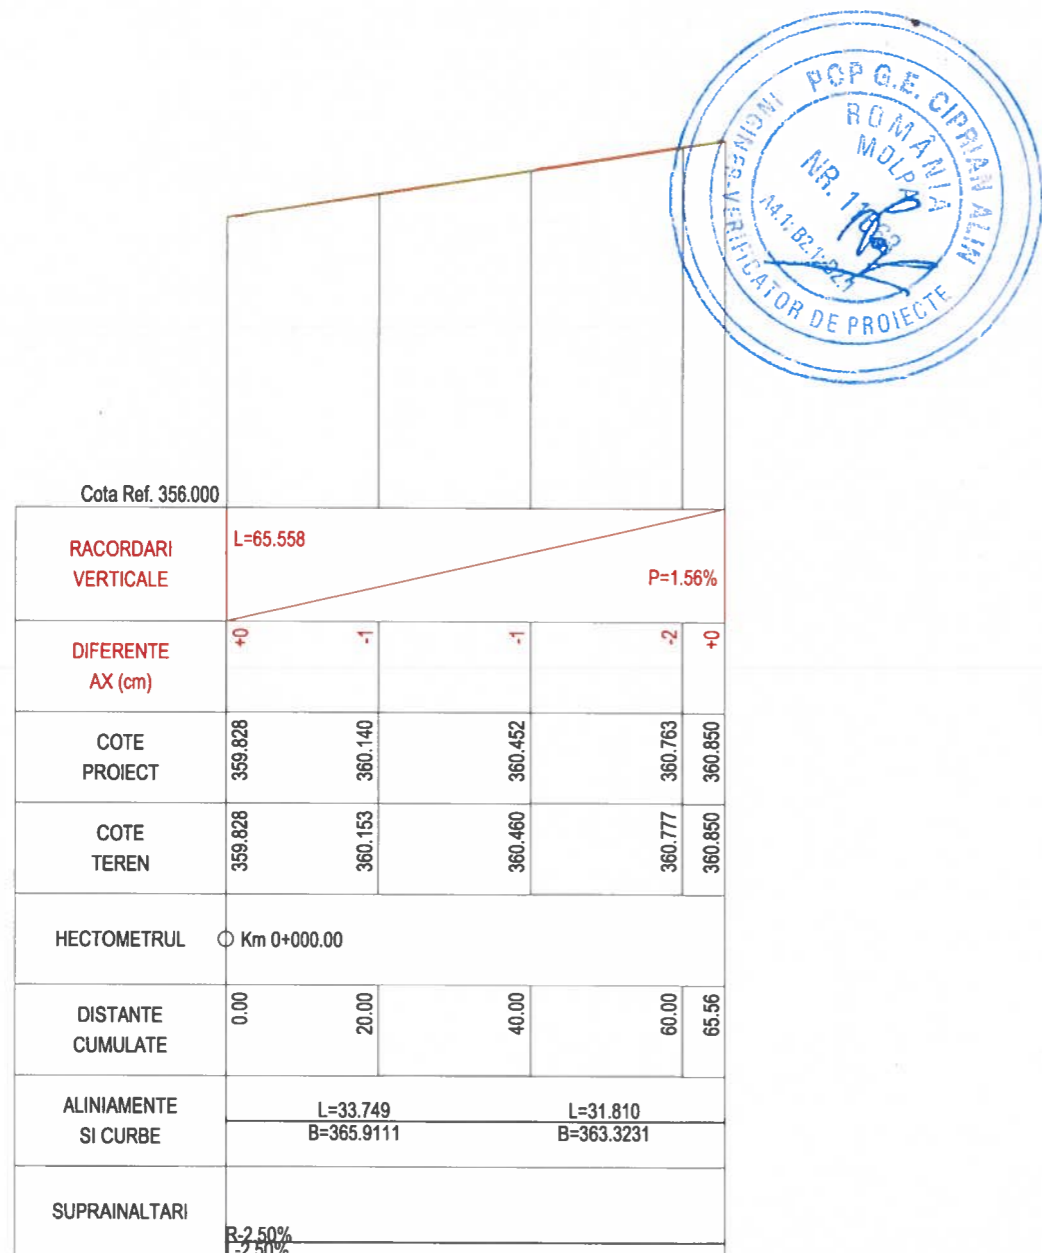Sef. proiect:	arh. Guttman Szabolcs	Numar Proiect:	633/2023	TITLU PLANSA: Profil longitudinal Str. Vasile Alecsandri			
Proiectat:	ing. Bogdan Reziuc	Scara:	1:1000/1:100				
Proiectat:	ing. Erhard Szabo	Data:	Ianuarie 2024				
Proiectat:	ing. Mircea Bobar			PROIECT	ALTERNATIVA	FAZA	OBIECT
Arhitectură:	arh. Benjamin Kohl			633/2023	D	DALI	01
							SUBIECT
							PL
							NUMAR
							20
							REVIZIA
							-



PROFIL LONGITUDINAL Ax-str. Vasile Nascu DE LA 0.000 LA 65.559 SCARA : ORIZ 1 :1000 VERT 1 :100




BENEFICIAR :  Primaria Municipiului Bistrita Piața Centrală Nr. 6, 420040 Bistritja tel.: 0263 224 706 / primaria@primariabistrita.ro		PROIECTAT: Proiectant General: S.C. PLANWERK ARHITECTURĂ ȘI URBANISM S.R.L., Cluj-Napoca, str. Georges Clemenceau, nr.3, e-mail: office@planwerkcluj.org C.U.I: RO18639415, Nr.Reg. Com: J12/1520/2006  Proiectant de Specialitate: S.C. NV CONSTRUCT S.R.L., Cluj-Napoca, Str. Ravasului, nr.22, C.U.I: RO18639415, Nr.Reg. Com: J12/1520/2006 		TITLU PROIECT: "Coridor verde de mobilitate urbană in Centrul istoric al Municipiului Bistrita" FAZA: D.A.L.I		Sef. proiect: arh. Guttman Szabolcs Proiectat: ing. Bogdan Reziuc Proiectat: ing. Erhard Szabo Proiectat: ing. Mircea Bobar Arhitectură: arh. Benjamin Kohl		Numar Proiect: 633/2023 Scara: 1:1000/1:100 Data: Ianuarie 2024		TITLU PLANSA: Profil longitudinal Str. Vasile Nascu															
										PROIECT		ALTERNATIVA		FAZA		OBIECT		SUBIECT		NUMAR		REVIZIA			
												633/2023		D		DALI		01		PL		21		-	

Nota: Aceasta planse este proprietatea intelectuala a SC NV CONSTRUCT SRL. Reproducerea acestei planse este interzisa fara acordul scris al SC NV CONSTRUCT SRL

PROFIL LONGITUDINAL Ax-str. Zonilor DE LA 0.000 LA 47.878 SCARA : ORIZ 1 : 1000 VERT 1 : 100

s.c. planwork arhitectură și urbanism s.r.l. cluj-napoca

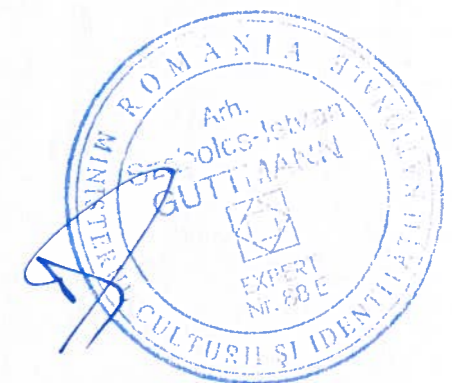

BENEFICIAR :

 **Primaria Municipiului Bistrița**
Piața Centrală Nr. 6, 420040 Bistrița
tel.: 0263 224 706 / primaria@primariabistrita.ro

nv construct
INFRASTRUCTURE DESIGN

FAZA: D.A.L.I

Numar Proiect:	633/2023
Scara:	1:1000/1:100
Data:	ianuarie 2024

PROIECT	ALTERNATIVA	FAZA	OBIECT	SUBIECT	NUMAR	REVIZIA
633/2023	D	DALI	01	PL	22	-



s.c. planwork arhitectură și urbanism s.r.l. Cluj-Napoca








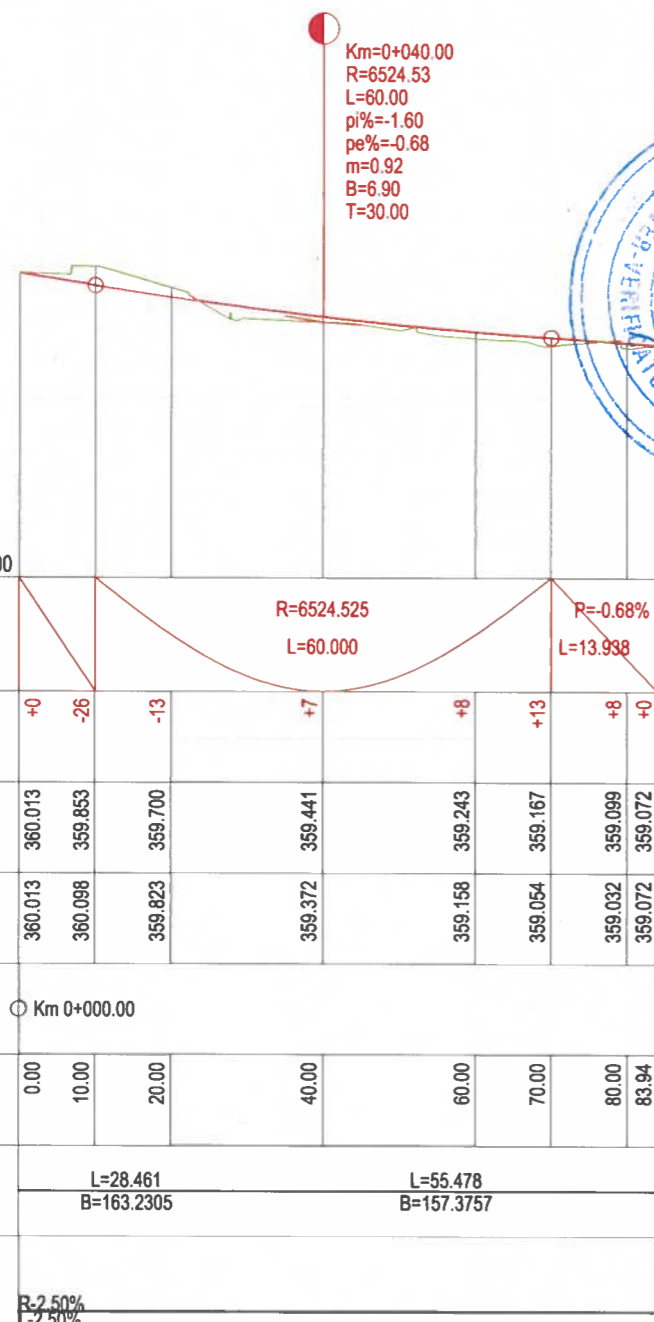
BENEFICIAR :

 **Primaria Municipiului Bistrița**
Piața Centrală Nr. 6, 420040 Bistrița
tel.: 0263 224 706 / primaria@primariabistrita.ro

nv construct
INFRASTRUCTURE DESIGN









FAZA: D.A.L.I

Sef. proiect:	arh. Guttman Szabolcs	    	Numar Proiect:	TITLU PLANSA: Profil longitudinal Str. Tiblesului						
Proiectat:	ing. Bogdan Reziuc		633/2023							
Proiectat:	ing. Erhard Szabo		Scara:							
Proiectat:	ing. Mircea Bobar		1:1000/1:100							
Arhitectură:	arh. Benjamin Kohl		Data:	PROIECT	ALTERNATIVA	FAZA	OBIECT	SUBIECT	NUMAR	REVIZIA
			Ianuarie 2024	633/2023	D	DALI	01	PL	23	-




PROFIL LONGITUDINAL Leg. Str. Zorilor - Str. E. Teodoroiu DE LA 0.000 LA 83.939 SCARA : ORIZ 1 :1000 VERT 1 :100




BENEFICIAR :  Primaria Municipiului Bistrita Piața Centrală Nr. 6, 420040 Bistrița tel.: 0263 224 706 / primaria@primariabistrita.ro		PROIECTAT: Proiectant General: S.C. PLANWERK ARHITECTURĂ ȘI URBANISM S.R.L., Cluj-Napoca, str. Georges Clemenceau, nr.3, e-mail: office@planwerkcluj.org C.U.I: RO18639415, Nr.Reg. Com.J12/1520/2006  Proiectant de Specialitate: S.C. NV CONSTRUCT S.R.L., Cluj-Napoca, Str. Ravasului, nr.22, C.U.I: RO18639415, Nr.Reg. Com.J12/1520/2006 		TITLU PROIECT: "Coridor verde de mobilitate urbană in Centrul istoric al Municipiului Bistrita" FAZA: D.A.L.I		Sef. proiect: arh. Guttman Szabolcs  Proiectat: ing. Bogdan Reziuc  Proiectat: ing. Erhard Szabo  Proiectat: ing. Mircea Bobar  Arhitectură: arh. Benjamin Kohl 		Numar Proiect: 633/2023 Scara: 1:1000/1:100 Data: Ianuarie 2024		TITLU PLANSA: Profil longitudinal Legatura Str. Zorilor - Str. E. Teodoroiu <table><tr><td>PROIECT</td><td>ALTERNATIVA</td><td>FAZA</td><td>OBIECT</td><td>SUBIECT</td><td>NUMAR</td><td>REVIZIA</td></tr><tr><td>633/2023</td><td>D</td><td>DALI</td><td>01</td><td>PL</td><td>24</td><td>-</td></tr></table>							PROIECT	ALTERNATIVA	FAZA	OBIECT	SUBIECT	NUMAR	REVIZIA	633/2023	D	DALI	01	PL	24	-
PROIECT	ALTERNATIVA	FAZA	OBIECT	SUBIECT	NUMAR	REVIZIA																								
633/2023	D	DALI	01	PL	24	-																								

Nota: Aceasta planse este proprietatea intelectuală a SC NV CONSTRUCT SRL. Reproducerea acestei planse este interzisă fără acordul scris al SC NV CONSTRUCT SRL.

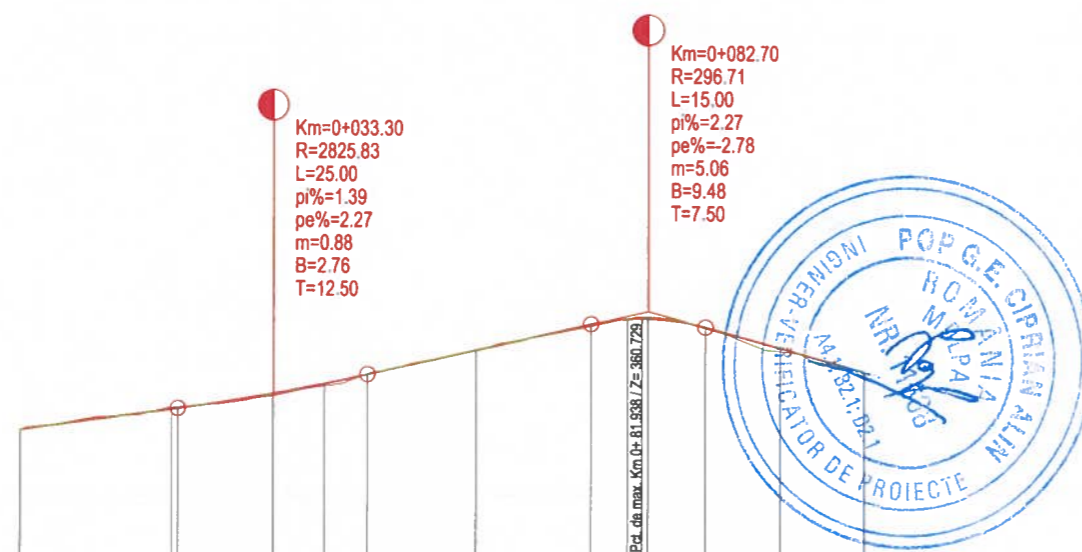


Cota Ref. 356.000											
RACORDARI VERTICALE	L=20.802 P=1.39%		R=2825.831 L=25.000		L=29.399 P=2.27%		R=296.710 L=15.000		P=-2.78%		
DIFERENTE AX (cm)	+0	-3	-3	+0	+4	-1	+0	+2	-1	-2	+0
COTE PROIECT	359.239	359.517	359.528	359.729	359.859	359.985	360.307	360.652	360.723	360.729	360.032
COTE TEREN	359.239	359.538	359.546	359.728	359.829	359.993	360.314	360.626	360.729	360.745	360.032
HECTOMETRUL	Km 0+000.00 hm 1										
DISTANTE CUMULATE	0.00	20.00	20.80	33.30	40.00	45.80	60.00	75.20	80.00	81.94	111.09
ALINIAMENTE SI CURBE	L=11.519-4.342=12.551 L=15.143 L=9.872 L=17.935 L=16.483 L=23.242 B=363.55363.55361.1657 B=360.7208 B=360.7208 B=357.6136 B=355.9764 B=355.1432										
SUPRAINALTARI	82.00% 12.00%										

PROFIL LONGITUDINAL PASAJ AL. VLAHUȚĂ DE LA 0.000 LA 111.088 SCARA : ORIZ 1 :1000 VERT 1 :100

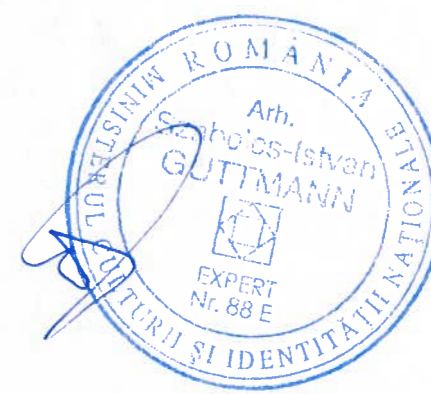

BENEFICIAR : Primaria Municipiului Bistrita Piața Centrală Nr. 6, 420040 Bistrița tel.: 0263 224 706 / primaria@primariabistrita.ro		PROIECTAT: Proiectant General: S.C. PLANWERK ARHITECTURĂ ȘI URBANISM S.R.L., Cluj-Napoca, str. Georges Clemenceau, nr.3, e-mail: office@planwerkcluj.org C.U.I: RO18639415, Nr.Reg. Com:J12/1520/2006 Proiectant de Specialitate: S.C. NV CONSTRUCT S.R.L., Cluj-Napoca, Str. Ravasului, nr.22, C.U.I: RO18639415, Nr.Reg. Com:J12/1520/2006 	TITLU PROIECT: "Coridor verde de mobilitate urbană in Centrul istoric al Municipiului Bistrita" FAZA: D.A.L.I	Sef. proiect: arh. Guttmann Szabolcs Proiectat: ing. Bogdan Reziuc Proiectat: ing. Erhard Szabo Proiectat: ing. Mircea Bobar Arhitectură: arh. Benjamin Kohl	Numar Proiect: 633/2023 Scara: 1:1000/1:100 Data: Ianuarie 2024	TITLU PLANSA: Profil longitudinal Pasaj Al. Vlahuta <table><tr><td>PROIECT</td><td>ALTERNATIVA</td><td>FAZA</td><td>OBIECT</td><td>SUBIECT</td><td>NUMAR</td><td>REVIZIA</td></tr><tr><td>633/2023</td><td>D</td><td>DALI</td><td>01</td><td>PL</td><td>25</td><td>-</td></tr></table>	PROIECT	ALTERNATIVA	FAZA	OBIECT	SUBIECT	NUMAR	REVIZIA	633/2023	D	DALI	01	PL	25	-
PROIECT	ALTERNATIVA	FAZA	OBIECT	SUBIECT	NUMAR	REVIZIA														
633/2023	D	DALI	01	PL	25	-														

Nota: Aceasta plansa este proprietate intelectuala a SC NV CONSTRUCT SRL. Reproducerea acestei planse este interzisa fara acordul scris al SC NV CONSTRUCT SRL.

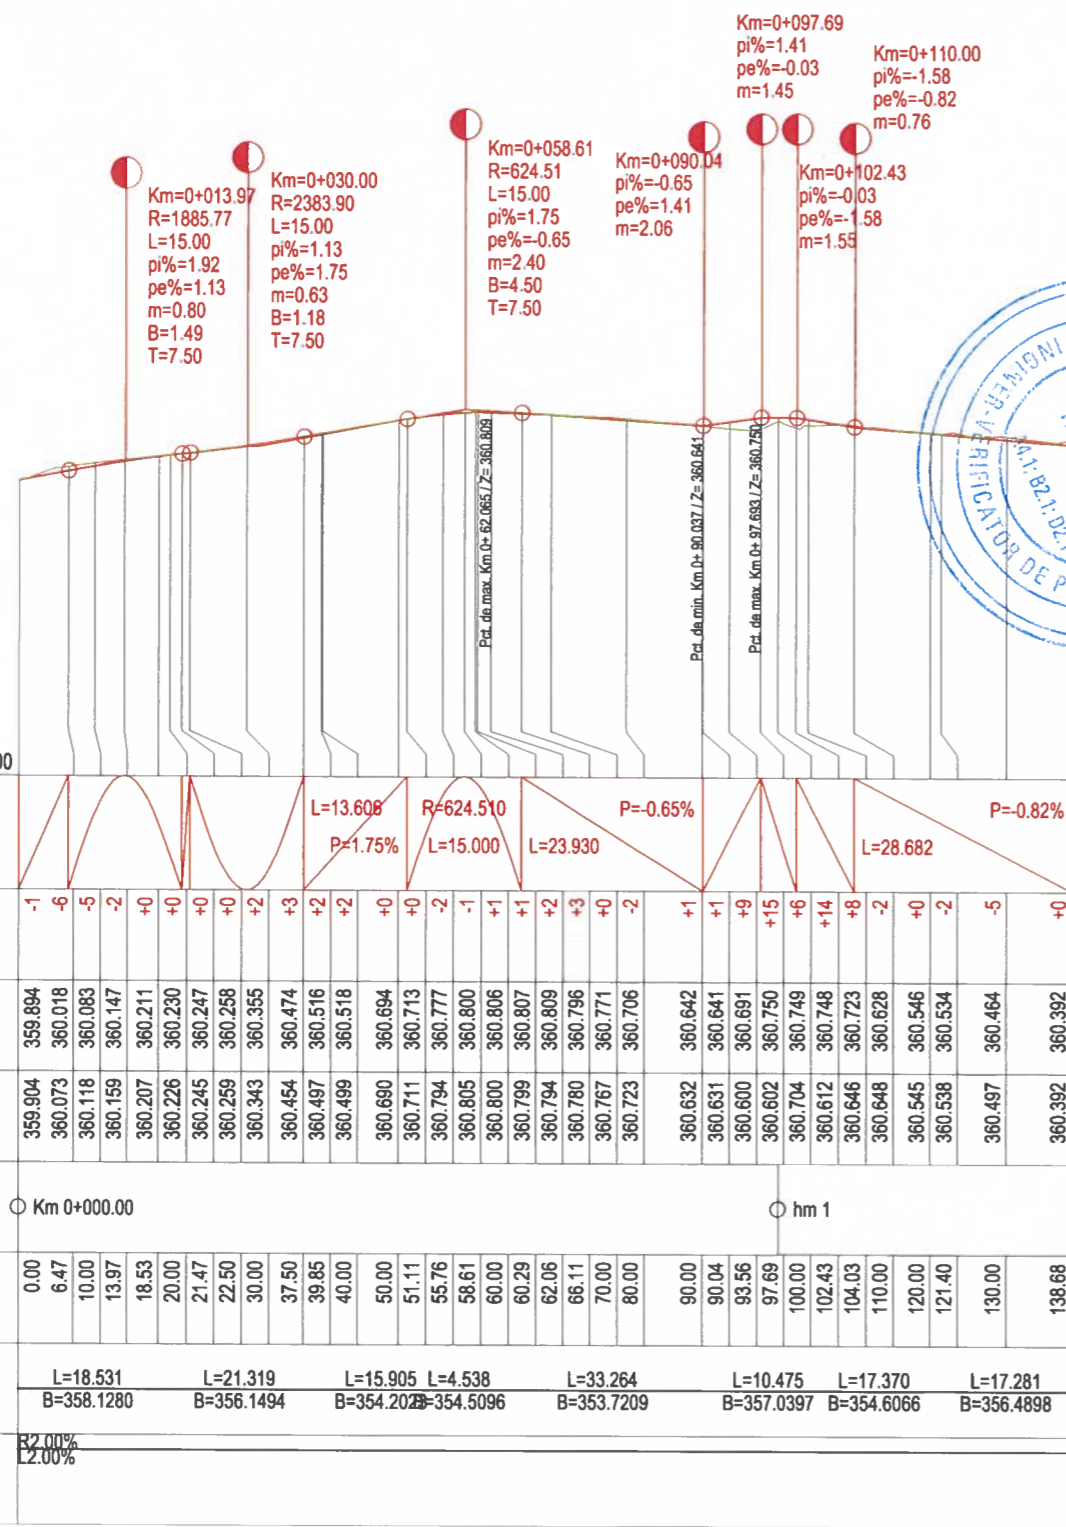

PROFIL LONGITUDINAL PASAJ II DE LA 0.000 LA 138.683 SCARA : ORIZ 1 :1000 VERT 1 :100



BENEFICIAR :

Primaria Municipiului Bistrita
Piața Centrală Nr. 6, 420040 Bistrița
tel.: 0263 224 706 / primaria@primariabistrita.ro

PROIECTAT:
Proiectant General: S.C. PLANWERK ARHITECTURĂ ȘI URBANISM S.R.L., Cluj-Napoca, str. Georges Clemenceau, nr.3, e-mail: office@planwerk.ro, C.U.I: RO18639415, Nr.Reg. Com.J12/1520/2006
Proiectant de Specialitate: S.C. NV CONSTRUCT S.R.L., Cluj-Napoca, Str. Ravasului, nr.22, C.U.I: RO18639415, Nr.Reg. Com.J12/1520/2006


TITLU PROIECT:
"Coridor verde de mobilitate urbană
in Centrul istoric al Municipiului Bistrita"
FAZA: D.A.L.I

Sef. proiect: arh. Guttman Szabolcs
Proiectat: ing. Bogdan Reziuc
Proiectat: ing. Erhard Szabo
Proiectat: ing. Mircea Bobar
Arhitectură: arh. Benjamin Kohl

Numar Proiect: 633/2023
Scara: 1:1000/1:100
Data: Ianuarie 2024

TITLU PLANSA: Profil longitudinal
Pasaj II

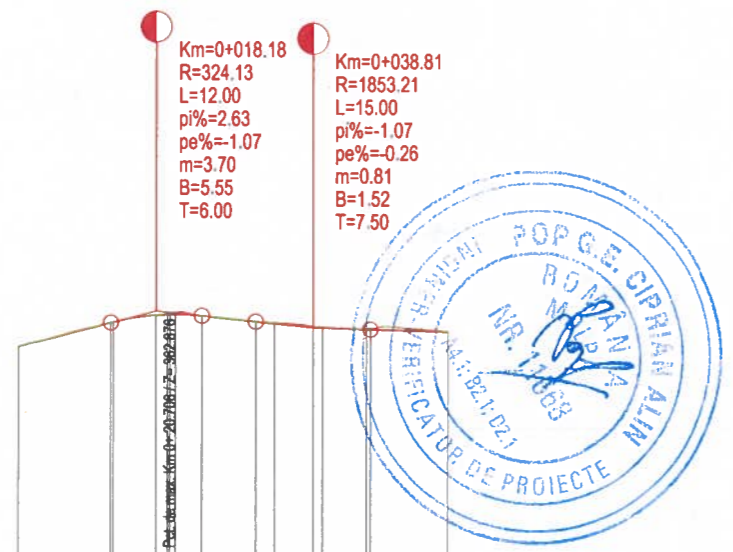

PROIECT	ALTERNATIVA	FAZA	OBIECT	SUBIECT	NUMAR	REVIZIA
633/2023	D	DALI	01	PL	26	-




Cota Ref. 359.000	
RACORDARI VERTICALE	
DIFERENTE AX (cm)	+0 -1 -1 +0 -2 -2 +1 +0 +0 -1 -2 +0
COTE PROIECT	362.444 362.764 362.774 362.866 362.875 362.875 362.876 362.857 362.781 362.757 362.716 362.708 362.682 362.681 362.654
COTE TEREN	362.440 362.766 362.775 362.865 362.888 362.894 362.905 362.852 362.784 362.768 362.722 362.707 362.692 362.698 362.654
HECTOMETRUL	○ Km 0+000.00
DISTANTE CUMULATE	0.00 12.18 12.55 18.18 19.71 20.00 20.71 24.18 31.31 33.70 38.81 40.00 45.79 46.31 56.50
ALINIAMENTE SI CURBE	L=12.554 L=7.160 L=13.984 L=12.096 L=10.709 B=348.638 B=347.821 B=349.006 B=348.696 B=349.669
SUPRAINALTARI	L=2.00% R=2.00%

PROFIL LONGITUDINAL PASAJ VII DE LA 0.000 LA 56.502 SCARA : ORIZ 1 :1000 VERT 1 :100



BENEFICIAR :  Primaria Municipiului Bistrita Piața Centrală Nr. 6, 420040 Bistrita tel.: 0263 224 706 / primaria@primariabistrita.ro	PROIECTAT: Proiectant General: S.C. PLANWERK ARHITECTURĂ ȘI URBANISM S.R.L., Cluj-Napoca, str. Georges Clemenceau, nr.3, e-mail: office@planwerkcluj.org C.U.I: RO18639415, Nr.Reg. Com:J12/1520/2006 Proiectant de Specialitate: S.C. NV CONSTRUCT S.R.L., Cluj-Napoca, Str. Ravasului, nr.22, C.U.I: RO18639415, Nr.Reg. Com:J12/1520/2006 	TITLU PROIECT: "Coridor verde de mobilitate urbană in Centrul istoric al Municipiului Bistrita" FAZA: D.A.L.I	Sef. proiect: arh. Guttmann Szabolcs Proiectat: ing. Bogdan Reziuc Proiectat: ing. Erhard Szabo Proiectat: ing. Mircea Bobar Arhitectură: arh. Benjamin Kohl	Numar Proiect: 633/2023 Scara: 1:1000/1:100 Data: Ianuarie 2024	TITLU PLANSA: Profil longitudinal Pasaj VII <table><tr><td>PROIECT</td><td>ALTERNATIVA</td><td>FAZA</td><td>OBIECT</td><td>SUBIECT</td><td>NUMAR</td><td>REVIZIA</td></tr><tr><td>633/2023</td><td>D</td><td>DALI</td><td>01</td><td>PL</td><td>28</td><td>-</td></tr></table>	PROIECT	ALTERNATIVA	FAZA	OBIECT	SUBIECT	NUMAR	REVIZIA	633/2023	D	DALI	01	PL	28	-
PROIECT	ALTERNATIVA	FAZA	OBIECT	SUBIECT	NUMAR	REVIZIA													
633/2023	D	DALI	01	PL	28	-													

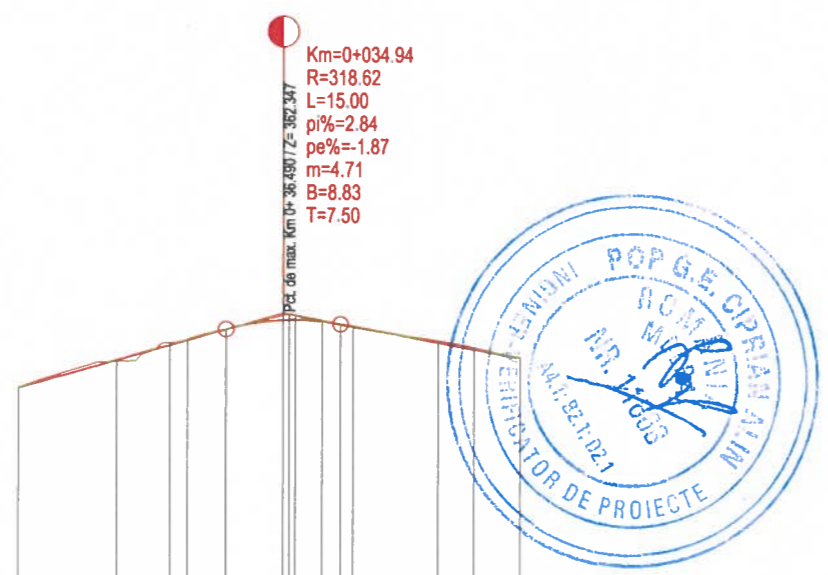

Cota Ref. 358.000												
RACORDARI VERTICALE	L=27.441		R=318.620		P=-1.87%		P=2.84%		L=15.000		L=23.609	
DIFERENTE AX (cm)	+0	+1	-2	-1	+0	-7	-7	-5	+1	+2	+1	-2
COTE PROIECT	361.439	361.804	362.007	362.072	362.218	362.343	362.346	362.347	362.327	362.291	362.261	362.051
COTE TEREN	361.439	361.788	362.035	362.084	362.220	362.402	362.422	362.404	362.322	362.276	362.247	362.074
HECTOMETRUL	○ Km 0+000.00											
DISTANTE CUMULATE	0.00	12.86	20.00	22.31	27.44	34.94	35.69	36.49	40.00	42.44	44.07	55.32
ALINIAMENTE SI CURBE	L=12.863 L=9.444 L=13.385 L=8.380 L=11.250 L=10.729 B=360.247B=360.985B=360.801B=360.74B=359.917B=358.9433											
SUPRAINALTARI	R2.00%											
	L-2.00%											

PROFIL LONGITUDINAL PASAJ IV DE LA 0.000 LA 66.051 SCARA : ORIZ 1 :1000 VERT 1 :100



BENEFICIAR : Primaria Municipiului Bistrita Piața Centrală Nr. 6, 420040 Bistrita tel.: 0263 224 706 / primaria@primariabistrita.ro		PROIECTAT : Proiectant General: S.C. PLANWERK ARHITECTURĂ ȘI URBANISM S.R.L., Cluj-Napoca, str. Georges Clemenceau, nr.3, e-mail: office@planwerkcluj.org C.U.I.: RO18639415, Nr.Reg. Com:J12/1520/2006 Proiectant de Specialitate: S.C. NV CONSTRUCT S.R.L., Cluj-Napoca, Str. Ravasului, nr.22, C.U.I.: RO18639415, Nr.Reg. Com:J12/1520/2006 		TITLU PROIECT : "Coridor verde de mobilitate urbană in Centrul istoric al Municipiului Bistrita" FAZA: D.A.L.I		Sef. proiect: arh. Guttman Szabolcs Proiectat: ing. Bogdan Reziuc Proiectat: ing. Erhard Szabo Proiectat: ing. Mircea Bobar Arhitectură: arh. Benjamin Kohl	Numar Proiect: 633/2023 Scara: 1:1000/1:100 Data: Ianuarie 2024		TITLU PLANSA: Profil longitudinal Pasaj IV <table><tr><td>PROIECT</td><td>ALTERNATIVA</td><td>FAZA</td><td>OBIECT</td><td>SUBIECT</td><td>NUMAR</td><td>REVIZIA</td></tr><tr><td>633/2023</td><td>D</td><td>DALI</td><td>01</td><td>PL</td><td>31</td><td>-</td></tr></table>							PROIECT	ALTERNATIVA	FAZA	OBIECT	SUBIECT	NUMAR	REVIZIA	633/2023	D	DALI	01	PL	31	-
PROIECT	ALTERNATIVA	FAZA	OBIECT	SUBIECT	NUMAR	REVIZIA																							
633/2023	D	DALI	01	PL	31	-																							

Nota: Aceasta plansa este proprietatea intelectuala a SC NV CONSTRUCT SRL. Reproducerea acestei planse este interzisa fara acordul scris al SC NV CONSTRUCT SRL.

Km=0+006.15
pi%=-1.50
pe%=-651.43
m=649.93
Km=0+006.17
pi%=-651.43
pe%=-1.00
m=650.43
Km=0+011.53
pi%=-1.00
pe%=-334.18
m=333.18
Km=0+011.58
pi%=-334.18
pe%=-0.97
m=333.20
Km=0+049.94
pi%=-0.97
pe%=-1.32
m=0.34
Km=0+115.00
pi%=-1.32
pe%=-0.50
m=0.82






Cota Ref. 357.000											
RACORDARI VERTICALE	L=38.361 P=-0.97% L=65.062 P=-1.32%										
DIFERENTE AX (cm)	-12	+31	+15	+19	+4	+6		+6	+8	+6	+9
COTE PROIECT	362.025	361.932	361.784	361.729	361.579	361.497		361.302	361.205	361.073	360.809
COTE TEREN	362.125	361.634	361.633	361.540	361.539	361.455		361.246	361.126	361.020	360.718
HECTOMETRUL	Km 0+000.00 hm 1										
DISTANTE CUMULATE	0.00	6.15	6.17	11.53	11.58	20.00		40.00	49.94	60.00	80.00
ALINIAMENTE SI CURBE	L=122.369 B=158.3039										
SUPRAINALTARI	12.00% R=2.00%										

PROFIL LONGITUDINAL Piata Morii - Ax 2 DE LA 0.000 LA 122.369 SCARA : ORIZ 1 :1000 VERT 1 :100




Nota: Aceasta planşa este proprietatea intelectuală a SC NV CONSTRUCT SRL. Reproducerea acestei planşe este interzisă fara acordul scris al SC NV CONSTRUCT SRL.

<div>BENEFICIAR :</div> <div></div> <div>Primaria Municipiului Bistrita</div> <div>Piața Centrală Nr. 6, 420040 Bistrița</div> <div>tel.: 0263 224 706 / primaria@primariabistrita.ro</div>	<div>PROIECTAT:</div> <div>S.C. PLANWERK ARHITECTURĂ ȘI URBANISM S.R.L., Cluj-Napoca, str. Georges Clemenceau, nr.3, e-mail: office@planwerkcluj.org C.U.I.: RO18639415, Nr.Reg. Com:J12/1520/2006</div> <div></div> <div>Proiectant General:</div> <div>Proiectant de Specialitate:</div> <div>S.C. NV CONSTRUCT S.R.L., Cluj-Napoca, Str. Ravasului, nr.22, C.U.I.: RO18639415, Nr.Reg. Com:J12/1520/2006</div> <div></div> <div>nv construct</div> <div>INFRASTRUCTURE DESIGN</div>	<div>TITLU PROIECT:</div> <div>"Coridor verde de mobilitate urbană in Centrul istoric al Municipiului Bistrita"</div> <div>FAZA: D.A.L.I</div>	Sef. proiect:	arh. Guttman Szabolcs	<div>Numar Proiect:</div> <div>633/2023</div> <div>Scara:</div> <div>1:1000/1:100</div> <div>Data:</div> <div>Ianuarie 2024</div>	<div>TITLU PLANSA:</div> <div>Profil longitudinal Piata Morii - Ax 2</div> <table><tr><th>PROIECT</th><th>ALTERNATIVA</th><th>FAZA</th><th>OBIECT</th><th>SUBIECT</th><th>NUMAR</th><th>REVIZIA</th></tr><tr><td>633/2023</td><td>D</td><td>DALI</td><td>01</td><td>PL</td><td>33</td><td>-</td></tr></table>							PROIECT	ALTERNATIVA	FAZA	OBIECT	SUBIECT	NUMAR	REVIZIA	633/2023	D	DALI	01	PL	33	-
			PROIECT	ALTERNATIVA									FAZA	OBIECT	SUBIECT	NUMAR	REVIZIA									
			633/2023	D									DALI	01	PL	33	-									
			Proiectat:	ing. Bogdan Reziuc																						
			Proiectat:	ing. Erhard Szabo																						
Proiectat:	ing. Mircea Bobar																									
Arhitectură:	arh. Benjamin Kohl																									




PROFIL TRANSVERSAL TIP 1

Se aplica pe str. Dogarilor T3 : conform Plan de situatie

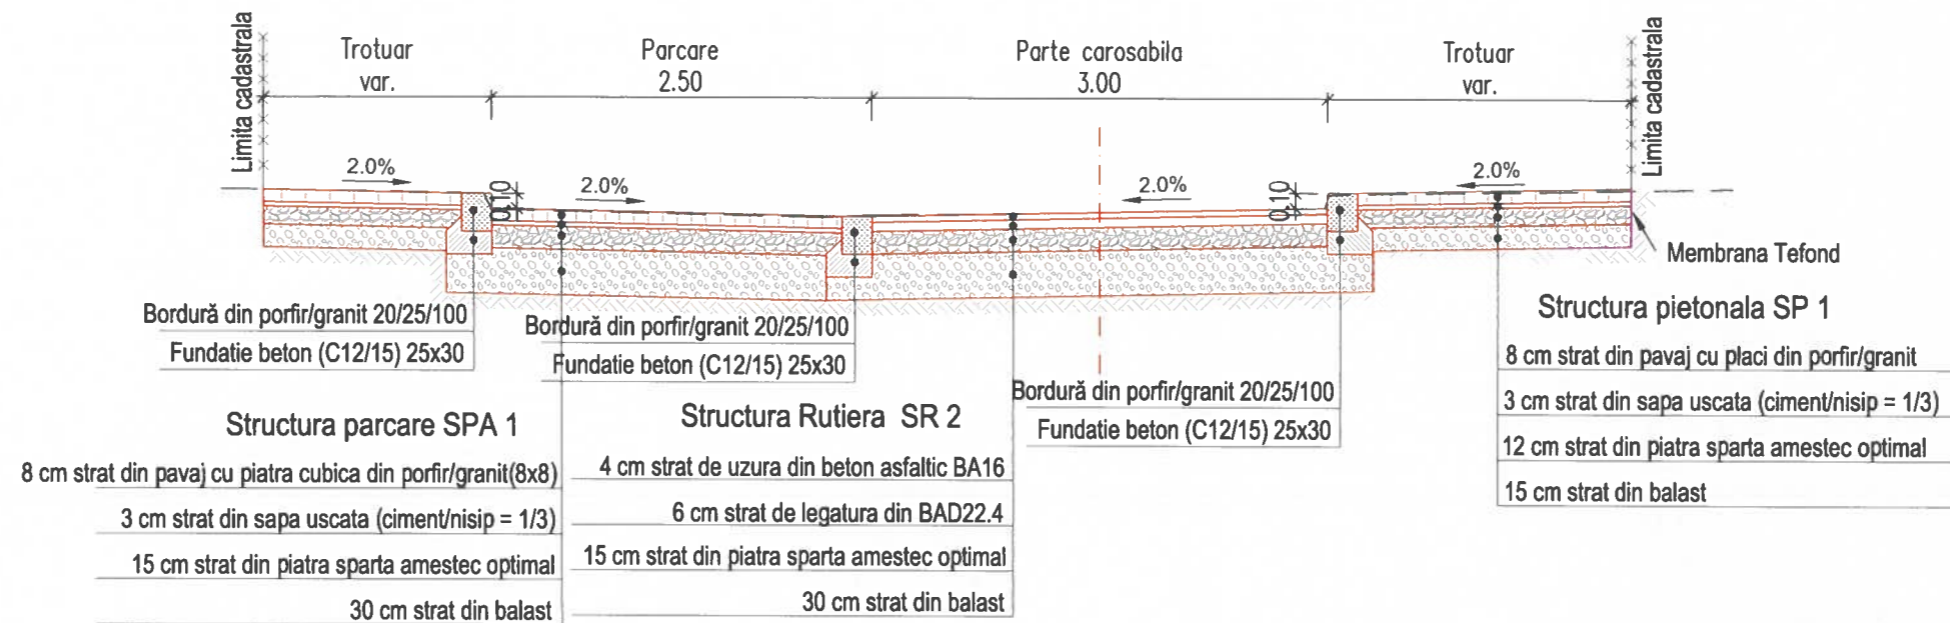

PROFIL TRANSVERSAL TIP 2

Se aplica pe str. Dogarilor T3, T2: conform Plan de situatie

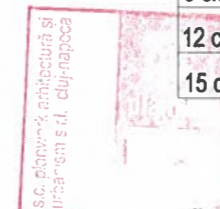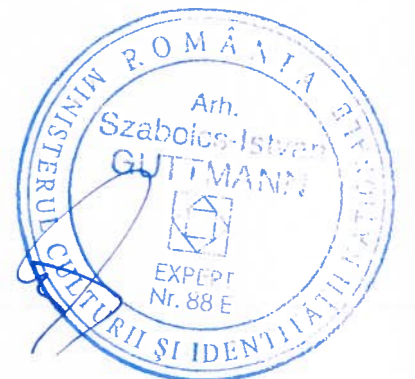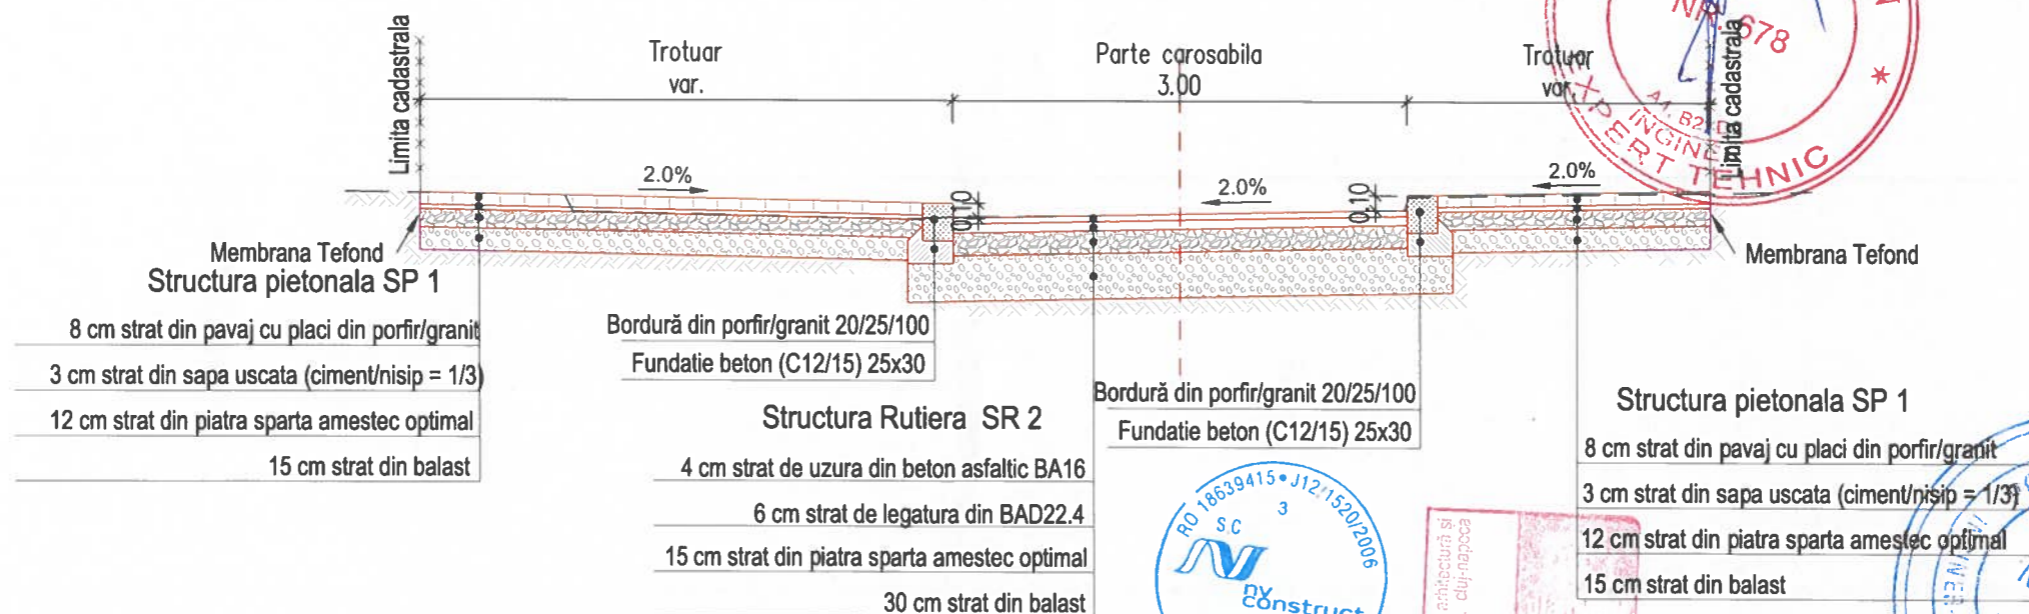

BENEFICIAR :



Primaria Municipiului Bistrita
Piața Centrală Nr. 6, 420040 Bistrita
tel.: 0263 224 706 / primaria@primariabistrita.ro

PROIECTAT :

Proiectant General:

S.C. PLANWERK ARHITECTURĂ ȘI URBANISM S.R.L., Cluj-Napoca,
str. Georges Clemenceau, nr.3, e-mail: office@planwerkcluj.org
C.U.I.: RO18639415, Nr.Reg. Com:J12/1520/2006

Proiectant de Specialitate:

S.C. NV CONSTRUCT S.R.L., Cluj-Napoca, Str. Ravasului, nr.22,
C.U.I.: RO18639415, Nr.Reg. Com:J12/1520/2006



TITLU PROIECT:

"Coridor verde de mobilitate urbană
in Centrul istoric al Municipiului Bistrita"

FAZA: D.A.L.I

Sef. proiect:

arh. Guttmann Szabolcs

Proiectat:

ing. Bogdan Reziuc

Proiectat:

ing. Erhard Szabo

Proiectat:

ing. Mircea Bobar

Arhitectură:

arh. Benjamin Kohl

Numar Proiect:

633/2023

Scara:

1:50

Data:

Ianuarie 2024

TITLU PLANSA:


Profil transversal tip

PROIECT	ALTERNATIVA	FAZA	OBIECT	SUBIECT	NUMAR	REVIZIA
633/2023	D	DALI	01	PTT	1	-

Nota: Aceasta plansa este proprietatea intelectuala a SC NV CONSTRUCT SRL. Reproducerea acestei planse este interzisa fara acordul scris al SC NV CONSTRUCT SRL.


PROFIL TRANSVERSAL TIP 3

Se aplica pe str. Dogarilor T2 : conform Plan de situatie

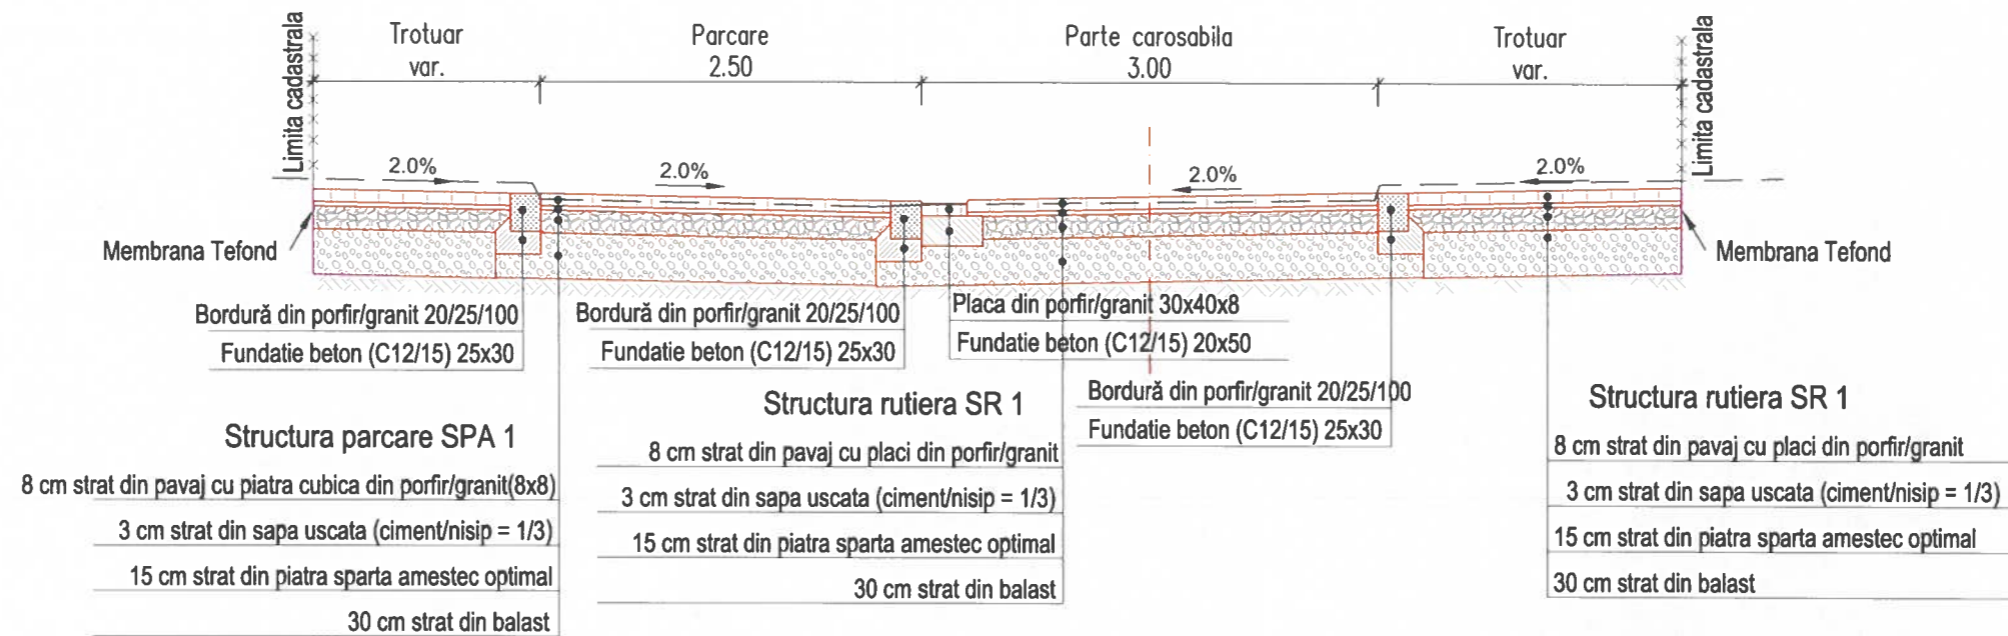

PROFIL TRANSVERSAL TIP 4

Se aplica pe str. Dogarilor T2 : conform Plan de situatie

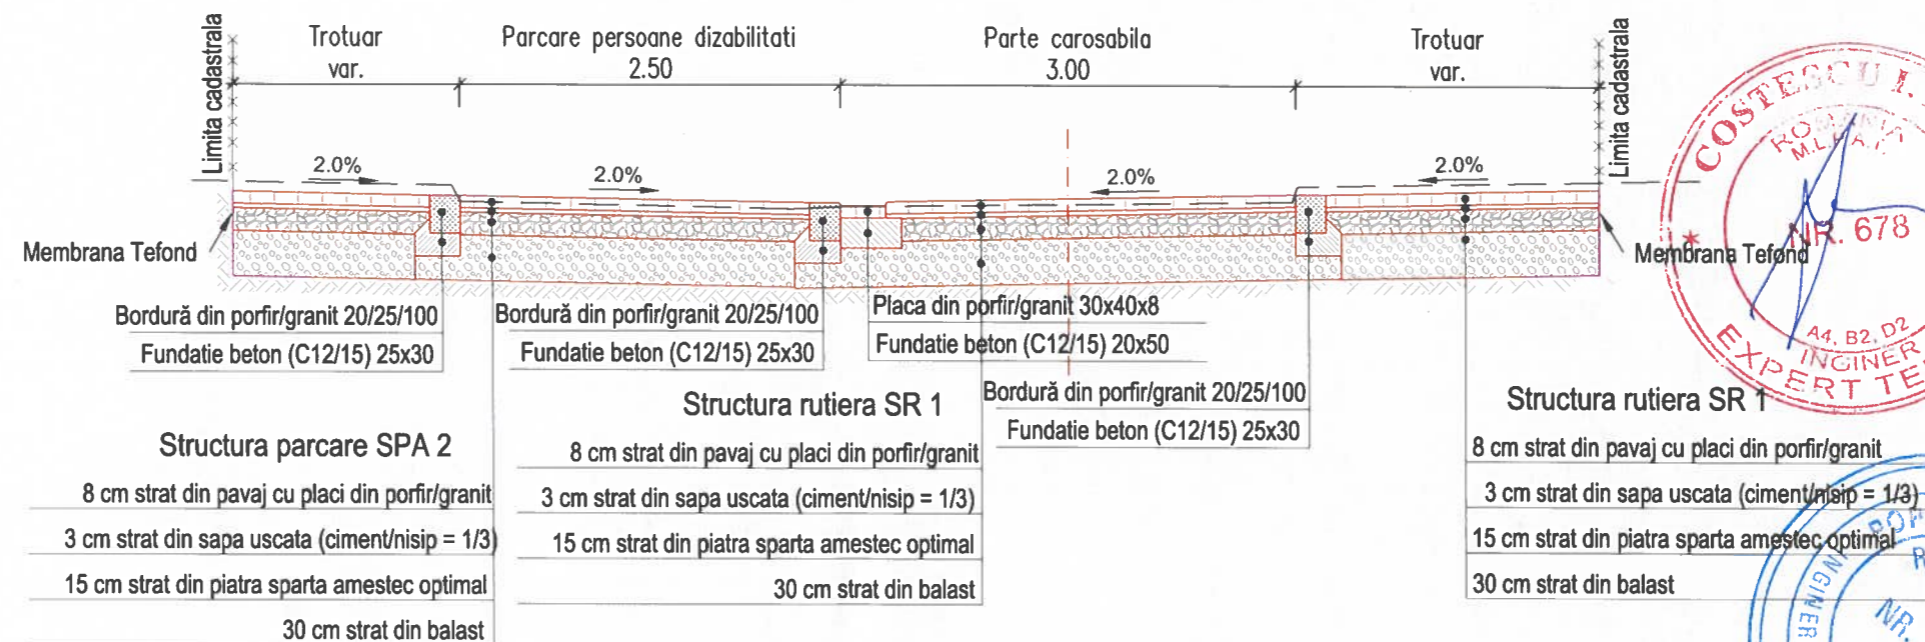

BENEFICIAR :

Primaria Municipiului Bistrita
Piața Centrală Nr. 6, 420040 Bistrița
tel.: 0263 224 706 / primaria@primariabistrita.ro

PROIECTAT:
Proiectant General: S.C. PLANWERK ARHITECTURĂ ȘI URBANISM S.R.L., Cluj-Napoca, str. Georges Clemenceau, nr.3, e-mail: office@planwerkcluj.org C.U.I: RO18639415, Nr.Reg. Com:J12/1520/2006

Proiectant de Specialitate:
S.C. NV CONSTRUCT S.R.L., Cluj-Napoca, Str. Ravasului, nr.22, C.U.I: RO18639415, Nr.Reg. Com:J12/1520/2006

TITLU PROIECT:

"Coridor verde de mobilitate urbană
in Centrul istoric al Municipiului Bistrita"


FAZA: D.A.L.I

Nota: Aceasta planşa este proprietatea intelectuală a SC NV CONSTRUCT SRL. Reproducerea acestei planşe este interzisă fara acordul scris al SC NV CONSTRUCT SRL

Sef. proiect:	arh. Guttman Szabolcs	Numar Proiect:	633/2023	TITLU PLANSA:			
Proiectat:	ing. Bogdan Reziuc	Scara:	1:50				
Proiectat:	ing. Erhard Szabolcs	Data:	ianuarie 2024	PROIECT	ALTERNATIVA	FAZA	OBIECT
Proiectat:	ing. Mircea Bobar			633/2023	D	DALI	01
Arhitectură:	arh. Benjamin Kohl						SUBIECT
							PTT
							NUMAR
							2
							REVIZIA
							-


PROFIL TRANSVERSAL TIP 5

Se aplica pe str. Dogarilor T2, T1 : conform Plan de situatie

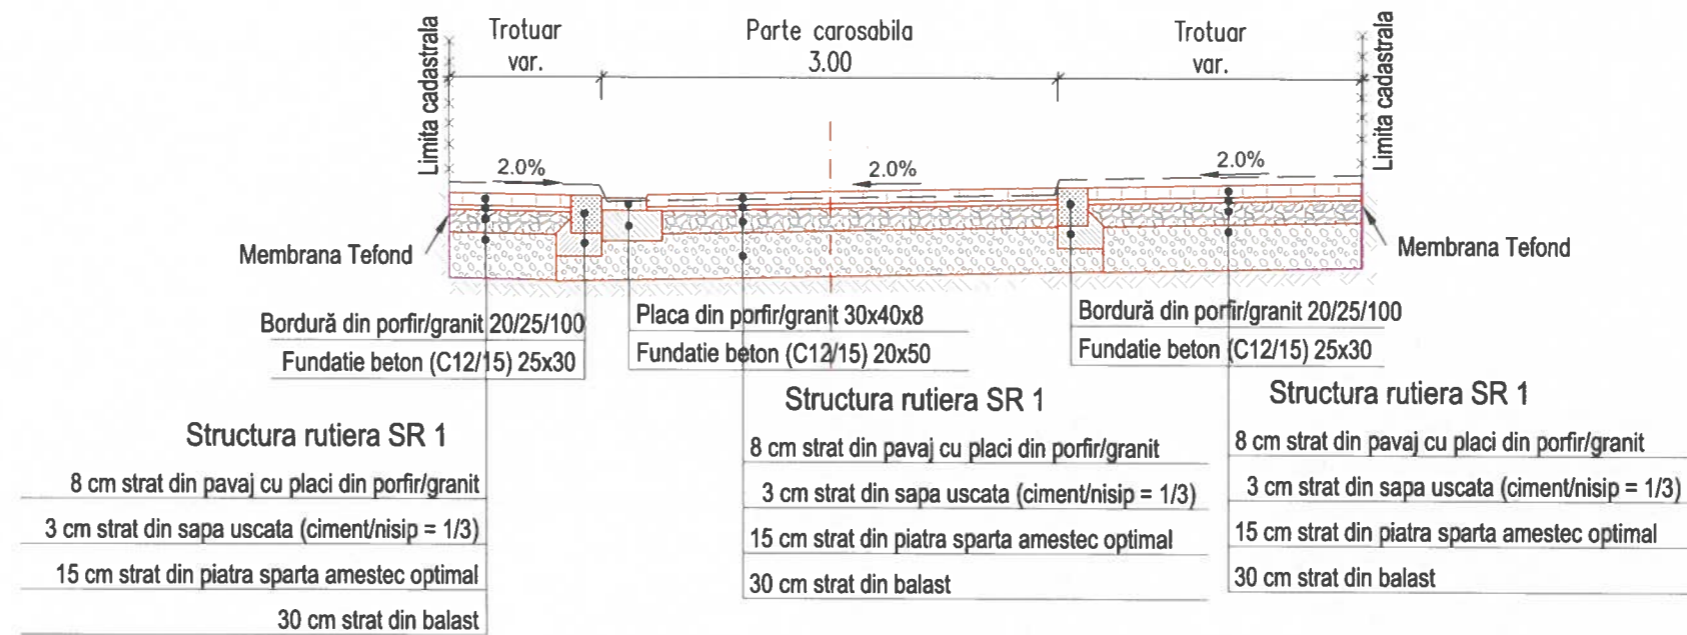

PROFIL TRANSVERSAL TIP 6

Se aplica pe str. Dogarilor T1 : conform Plan de situatie

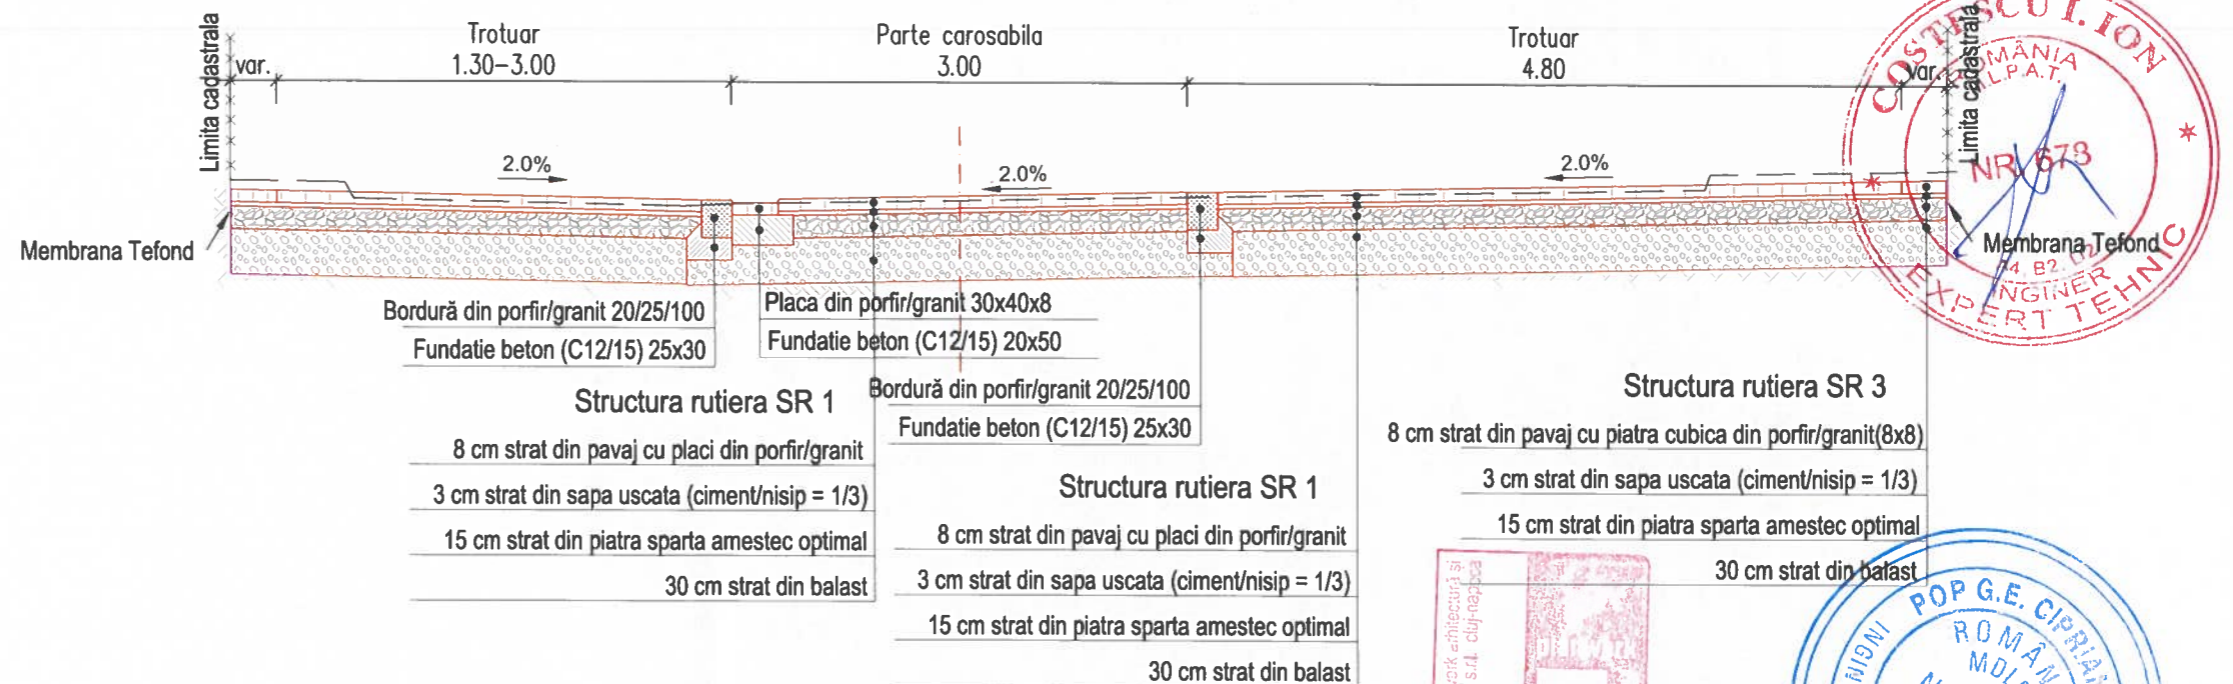

BENEFICIAR :



Primaria Municipiului Bistrita
Piața Centrală Nr. 6, 420040 Bistrița
tel.: 0263 224 706 / primaria@primariabistrita.ro

PROIECTAT:

Proiectant General:

S.C. PLANWERK ARHITECTURĂ ȘI URBANISM S.R.L., Cluj-Napoca,
str. Georges Clemenceau, nr.3, e-mail: office@planwerkcluj.org
C.U.I.: RO18639415, Nr.Reg. Com:J12/1520/2006

Proiectant de Specialitate:

S.C. NV CONSTRUCT S.R.L., Cluj-Napoca, Str. Ravasului, nr.22,
C.U.I.: RO18639415, Nr.Reg. Com:J12/1520/2006



TITLU PROIECT:

"Coridor verde de mobilitate urbană
in Centrul istoric al Municipiului Bistrita"

FAZA: D.A.L.I

Nota: Aceasta planşa este proprietatea intelectuală a SC NV CONSTRUCT SRL. Reproducerea acestei planşe este interzisă fara acordul scris al SC NV CONSTRUCT SRL

Sef. proiect:

arh. Guttman Szabolcs

Proiectat:

ing. Bogdan Reziuc

Proiectat:

ing. Erhard Szabo

Proiectat:

ing. Mircea Bobar

Arhitectură:

arh. Benjamin Kohl

Numar Proiect:

633/2023

Scara:

1:50

Data:

Ianuarie 2024


TITLU PLANSA:

Profil transversal tip

PROIECT	ALTERNATIVA	FAZA	OBIECT	SUBIECT	NUMAR	REVIZIA
633/2023	D	DALI	01	PTT	3	-


PROFIL TRANSVERSAL TIP 7

Se aplica pe Strada Tiblesului: conform Plan de Situatie

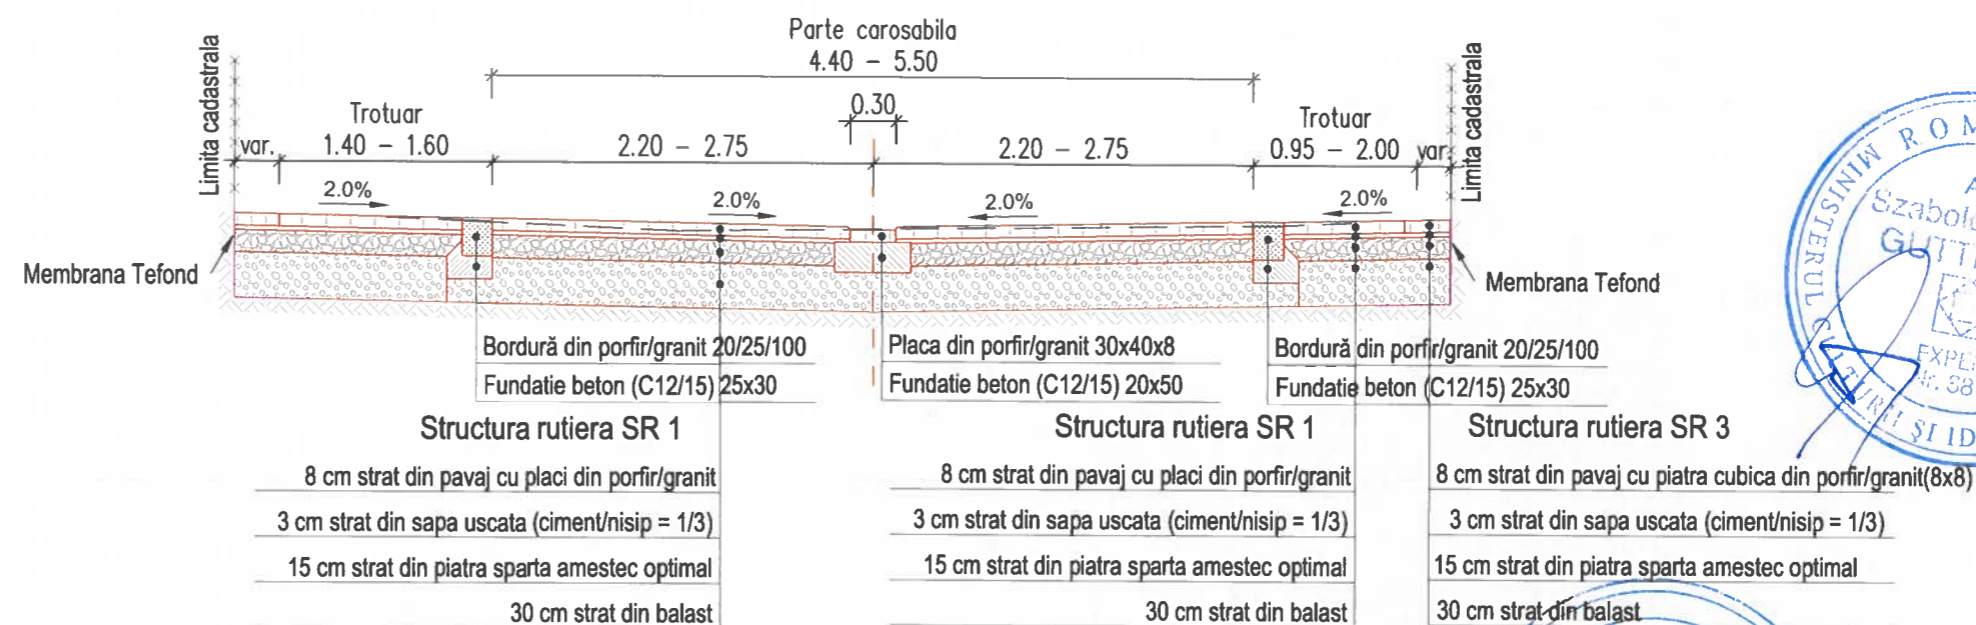


PROFIL TRANSVERSAL TIP 8

Se aplica pe Strada Baba Novac: conform Plan de Situatie

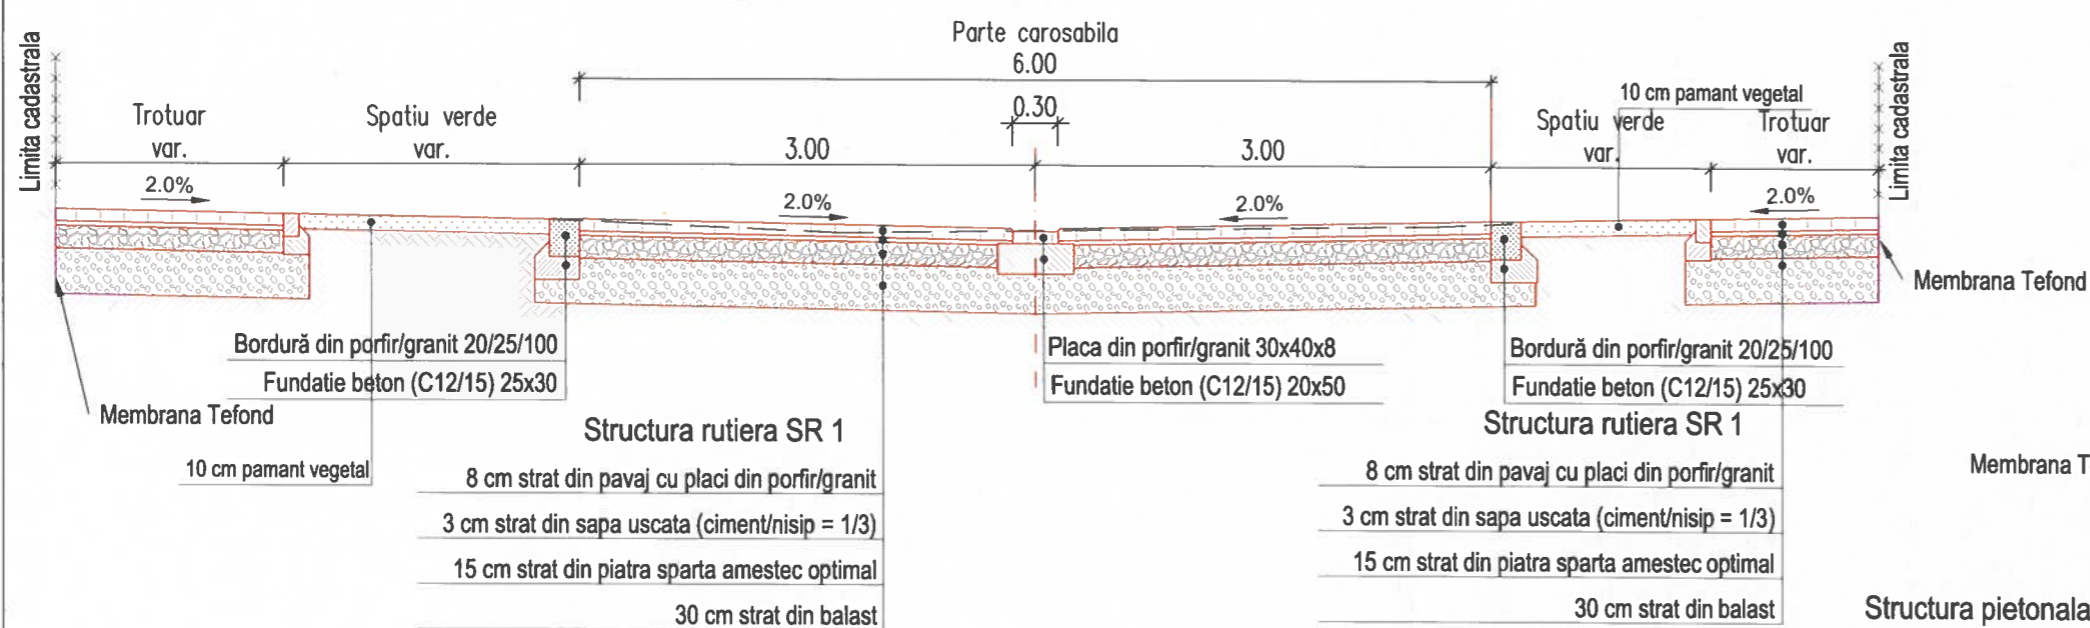

PROFIL TRANSVERSAL TIP 9

Se aplica pe Pasaj XIII: conform Plan de Situatie

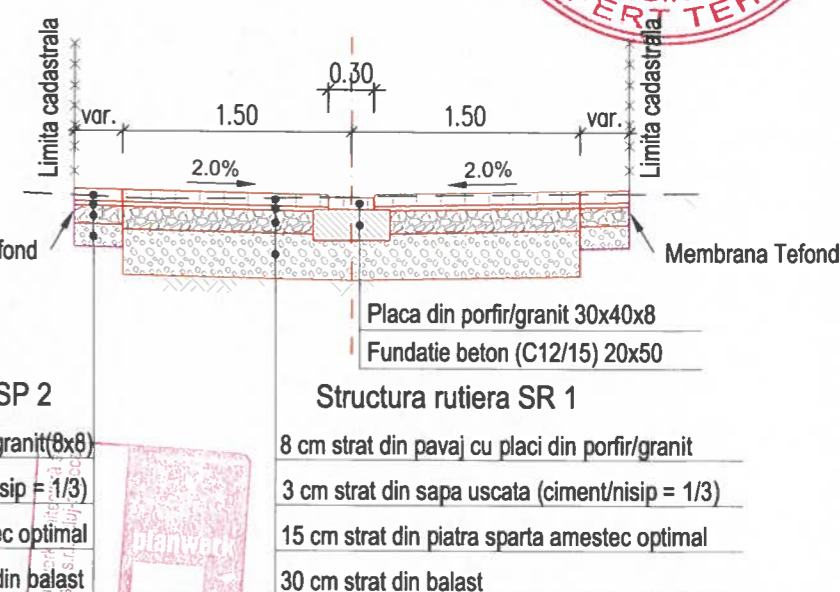

BENEFICIAR:



Primaria Municipiului Bistrita
Piața Centrală Nr. 6, 420040 Bistrita
tel.: 0263 224 706 / primaria@primariabistrita.ro

PROIECTAT:

Proiectant General:

S.C. PLANWERK ARHITECTURĂ ȘI URBANISM S.R.L., Cluj-Napoca,
str. Georges Clemenceau, nr.3, e-mail: office@planwerk.ro
C.U.I.: RO18639415, Nr.Reg. Com: J12/1520/2006

Proiectant de Specialitate:

S.C. NV CONSTRUCT S.R.L., Cluj-Napoca, Str. Ravasutui, nr.22,
C.U.I.: RO18639415, Nr.Reg. Com: J12/1520/2006

nv construct

TITLU PROIECT:

"Coridor verde de mobilitate urbană
in Centrul istoric al Municipiului Bistrita"

FAZA: D.A.L.I

Nota: Aceasta planșă este proprietatea intelectuală a SC NV CONSTRUCT SRL. Reproducerea acestei planșe este interzisă fără acordul scris al SC NV CONSTRUCT SRL.

Sef. proiect:

arh. Guttman Szabolcs

Proiectat:

ing. Bogdan Reziuc

Proiectat:

ing. Erhard Szabo

Proiectat:

ing. Mircea Bobar

Arhitectură:

arh. Benjamin Kohl

Numar Proiect:

633/2023

Scara:

1:50

Data:

ianuarie 2024


TITLU PLANSA:

Profil transversal tip

PROIECT	ALTERNATIVA	FAZA	OBIECT	SUBIECT	NUMAR	REVIZIA
633/2023	D	DALI	01	PTT	4	-


PROFIL TRANSVERSAL TIP 10

Se aplica pe Str. George Cosbuc : conform Plan de situatie

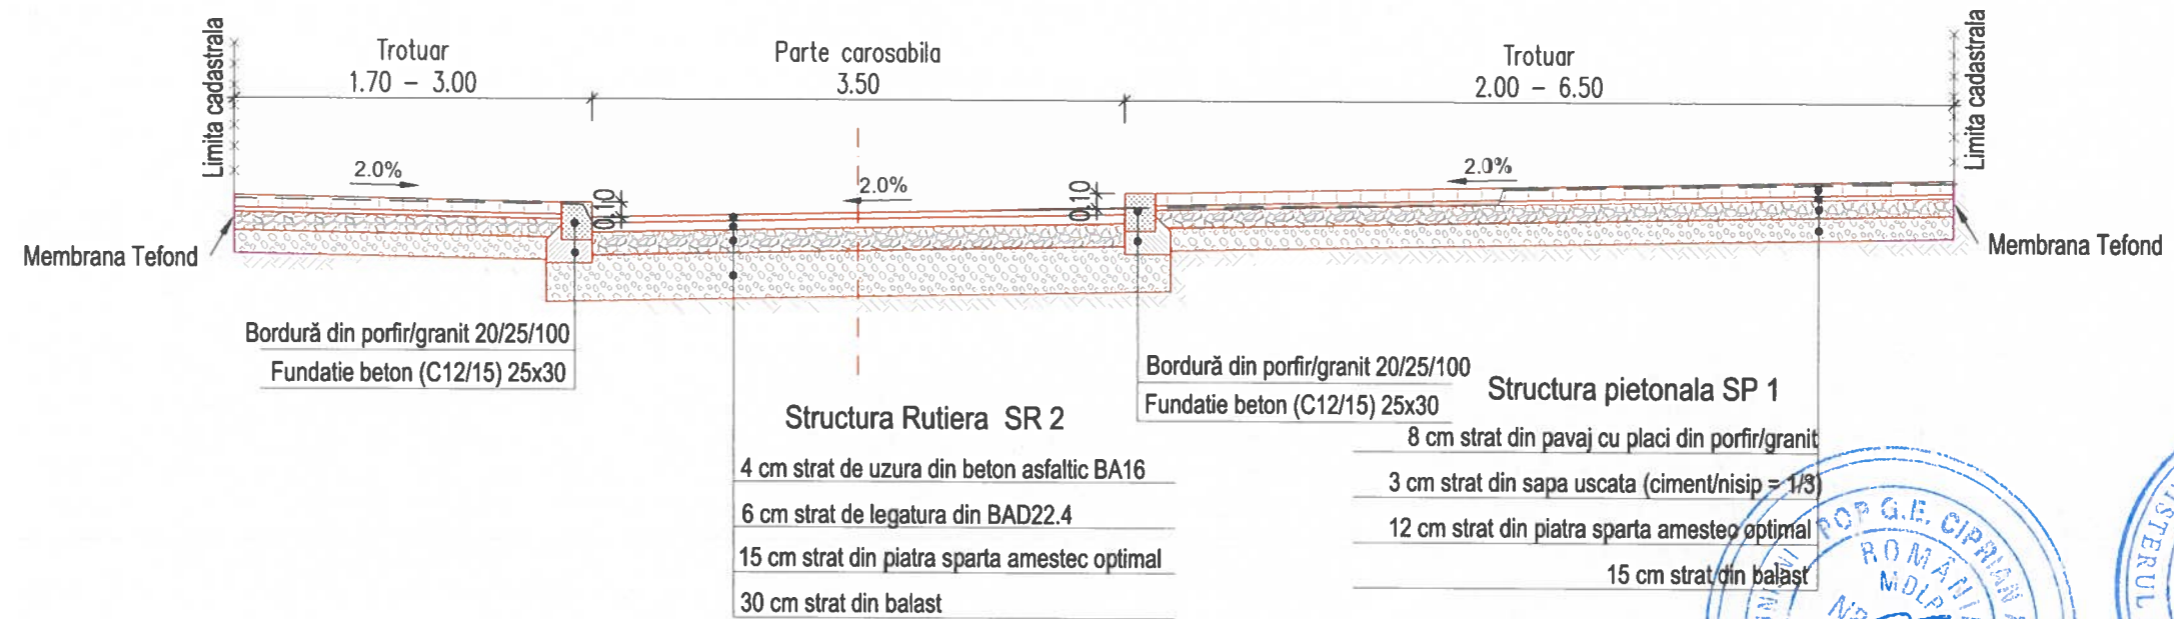

PROFIL TRANSVERSAL TIP 11

Se aplica pe Str. George Cosbuc : conform Plan de situatie

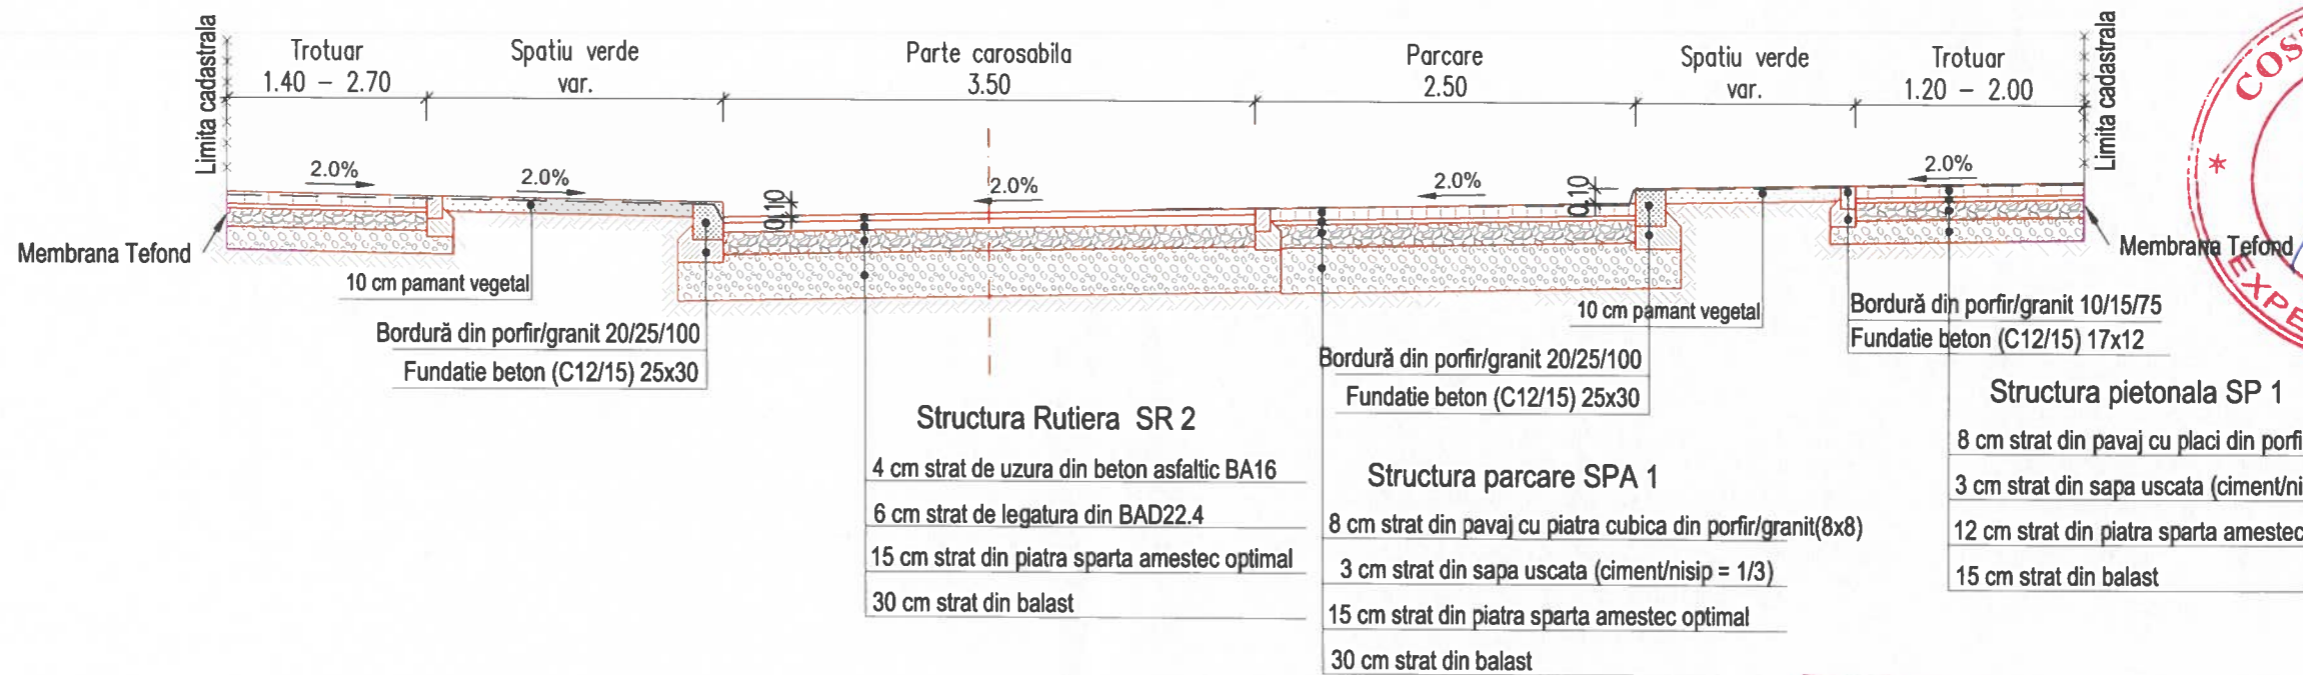

BENEFICIAR :



Primaria Municipiului Bistrita
Piața Centrală Nr. 6, 420040 Bistrita
tel.: 0263 224 706 / primaria@primariabistrita.ro

PROIECTAT:

Proiectant General:

S.C. PLANWERK ARHITECTURĂ ȘI URBANISM S.R.L., Cluj-Napoca,
str. Georges Clemenceau, nr.3, e-mail: office@planwerkcluj.org
C.U.I.: RO18639415, Nr.Reg. Com.:J12/1520/2006

Proiectant de Specialitate:

S.C. NV CONSTRUCT S.R.L., Cluj-Napoca, Str. Ravasului, nr.22,
C.U.I.: RO18639415, Nr.Reg. Com.:J12/1520/2006



TITLU PROIECT:

"Coridor verde de mobilitate urbană
in Centrul istoric al Municipiului Bistrita"

FAZA: D.A.L.I

Nota: Aceasta planșă este proprietatea intelectuală a S.C. NV CONSTRUCT SRL. Reproducerea acestei planșe este interzisă fara acordul scris al S.C. NV CONSTRUCT SRL.

Sef. proiect:

arh. Guttman Szabolcs

Proiectat:

ing. Bogdan Reziuc

Proiectat:

ing. Erhard Szabo

Proiectat:

ing. Mircea Bobar

Arhitectură:

arh. Benjamin Kohl

Numar Proiect:

633/2023

Scara:

1:50

Data:

ianuarie 2024


TITLU PLANSA:

Profil transversal tip

PROIECT	ALTERNATIVA	FAZA	OBIECT	SUBIECT	NUMAR	REVIZIA
633/2023	D	DALI	01	PTT	5	-


PROFIL TRANSVERSAL TIP 12

Se aplica pe Str. Nicolae Titulescu : conform Plan de situatie

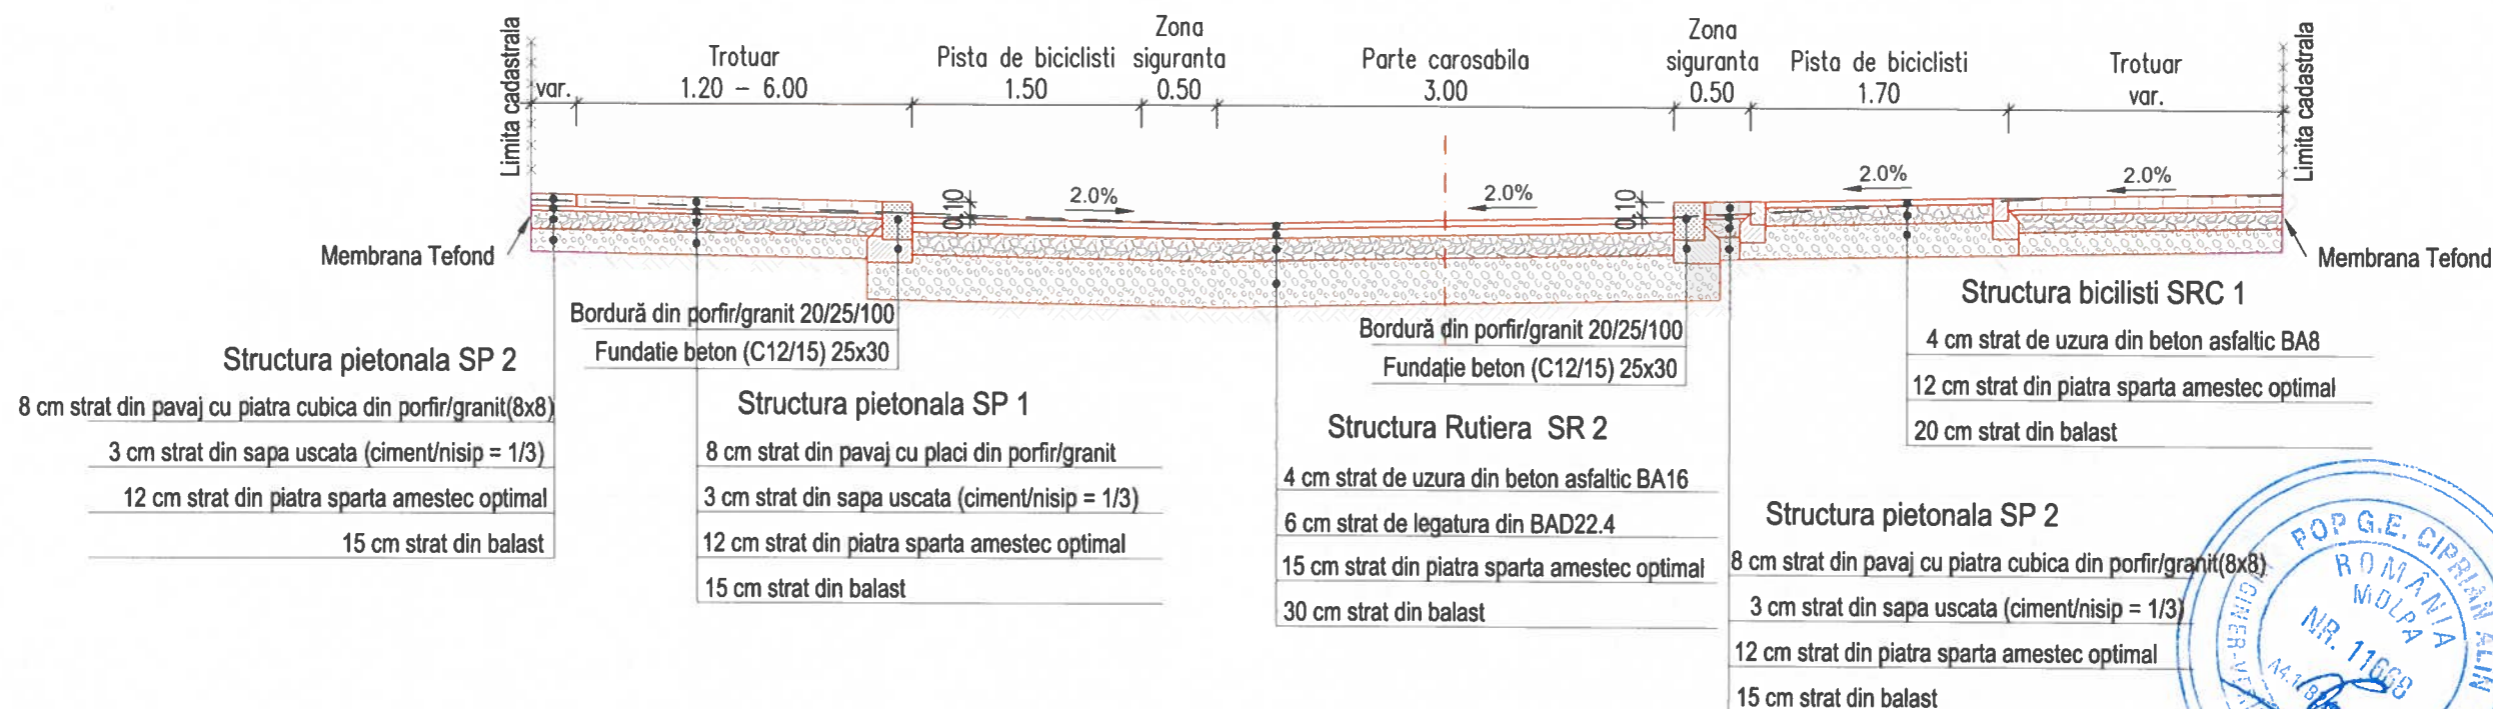

PROFIL TRANSVERSAL TIP 13

Se aplica pe Str. Nicolae Titulescu : conform Plan de situatie

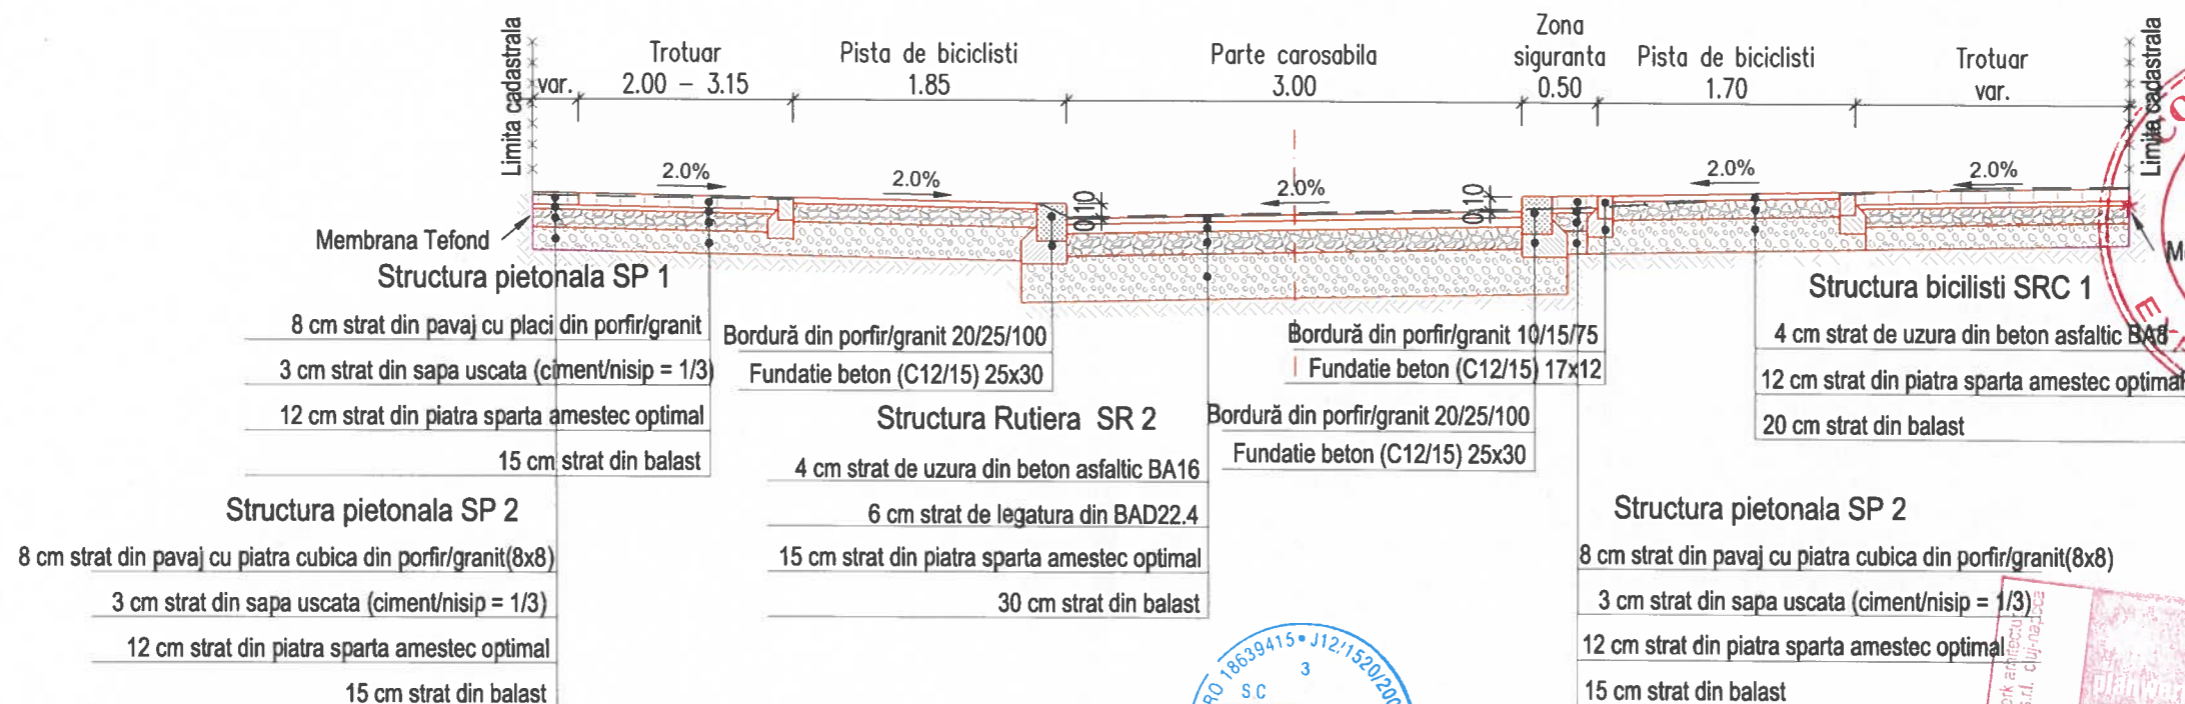

BENEFICIAR :



Primaria Municipiului Bistrita
Piața Centrală Nr. 6, 420040 Bistrita
tel.: 0263 224 706 / primaria@primariabistrita.ro

PROIECTAT:

Proiectant General:

S.C. PLANWERK ARHITECTURĂ ȘI URBANISM S.R.L., Cluj-Napoca,
str. Georges Clemenceau, nr.3, e-mail: office@planwerkcluj.org
C.U.I.: RO18639415, Nr.Reg. Com:J12/1520/2006

Proiectant de Specialitate:

S.C. NV CONSTRUCT S.R.L., Cluj-Napoca, Str. Ravasului, nr.22,
C.U.I.: RO18639415, Nr.Reg. Com:J12/1520/2006



TITLU PROIECT:

"Coridor verde de mobilitate urbană
in Centrul istoric al Municipiului Bistrita"

FAZA: D.A.L.I

Nota: Aceasta planșă este proprietatea intelectuală a SC NV CONSTRUCT SRL. Reproducerea acestei planșe este interzisă fara acordul scris al SC NV CONSTRUCT SRL

Sef. proiect:

arh. Guttman Szabolcs

Proiectat:

ing. Bogdan Reziuc

Proiectat:

ing. Erhard Szabo

Proiectat:

ing. Mircea Bobar

Arhitectură:

arh. Benjamin Kohl

Numar Proiect:

633/2023

Scara:

1:50

Data:

Ianuarie 2024


TITLU PLANSA:

Profil transversal tip

PROIECT	ALTERNATIVA	FAZA	OBIECT	SUBIECT	NUMAR	REVIZIA
633/2023	D	DALI	01	PTT	6	-


PROFIL TRANSVERSAL TIP 14

Se aplica pe Str. Nicolae Titulescu : conform Plan de situatie

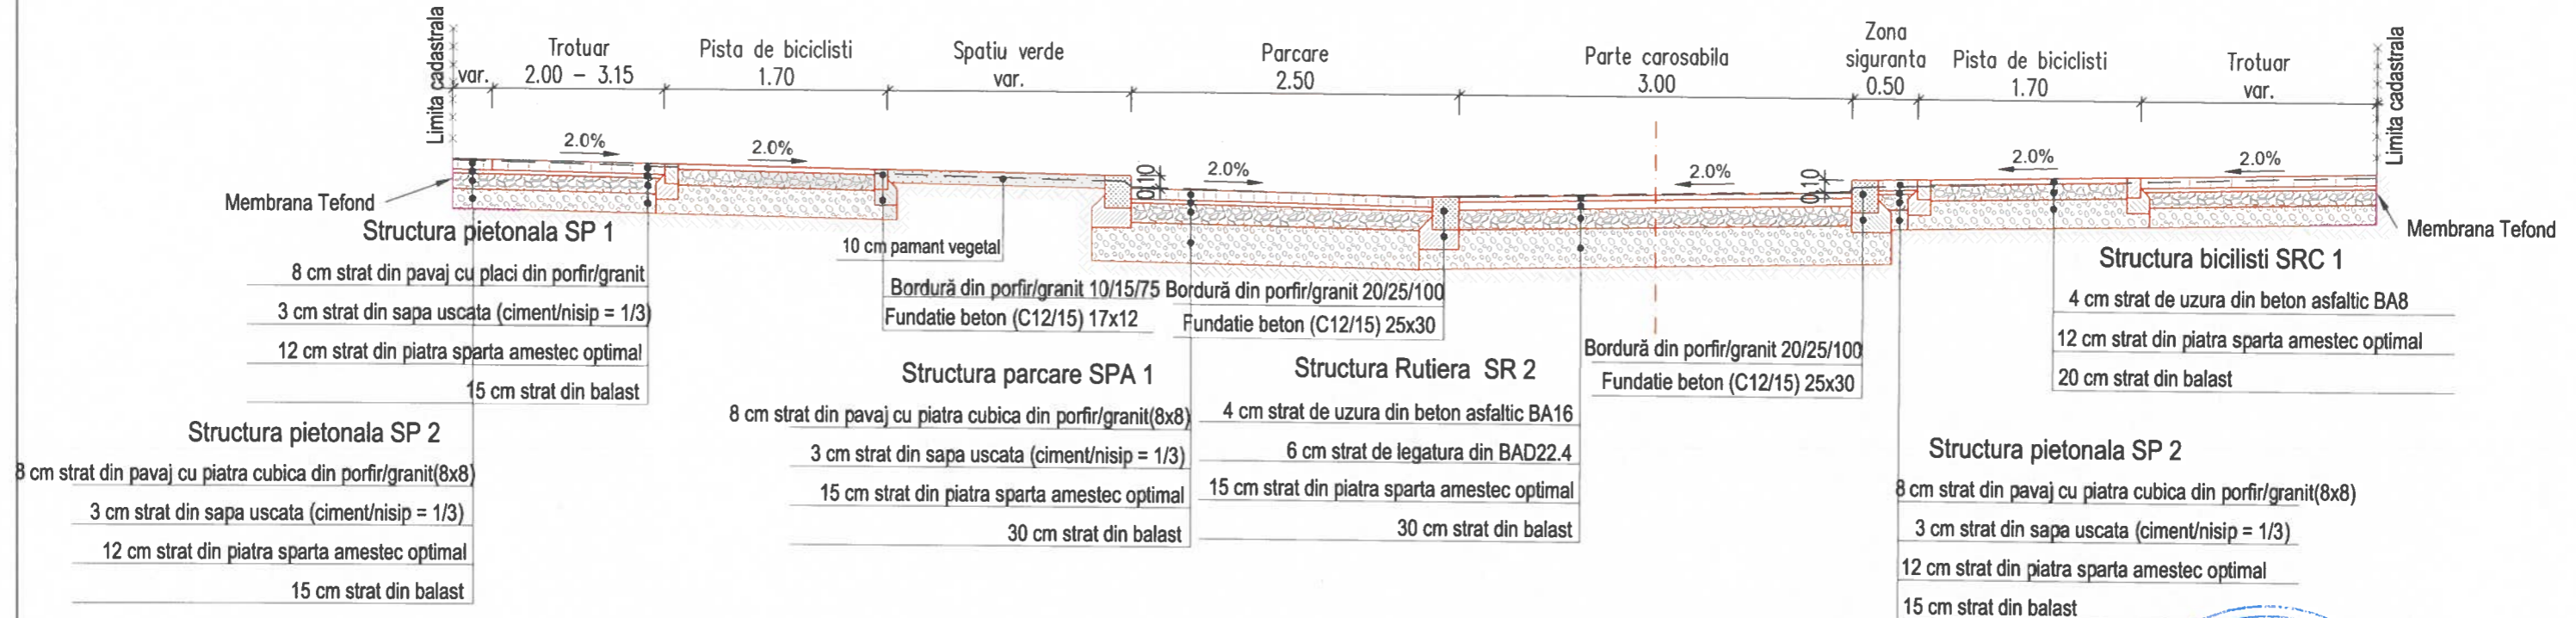

PROFIL TRANSVERSAL TIP 15


Se aplica pe Str. Mihail Kogalniceanu : conform Plan de situatie

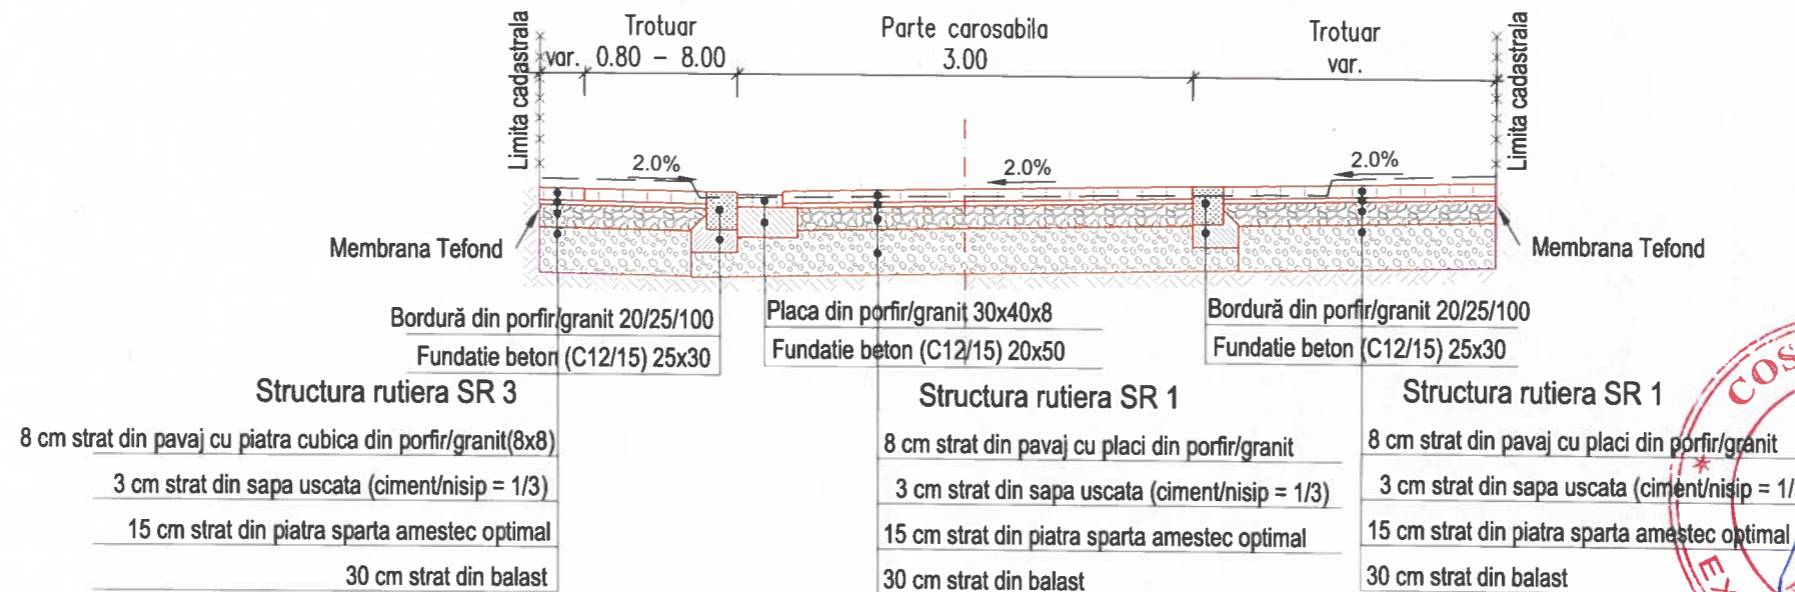

<div><div><div></div><div></div><div></div></div><div><div></div><div></div><div></div></div></div> <div><div><div></div><div></div><div></div></div><div><div></div><div></div><div></div></div></div> <div><div><div></div><div></div><div></div></div><div><div></div><div></div><div></div></</div></div>	
--	--


PROFIL TRANSVERSAL TIP 16

Se aplica pe Str. Mihail Kogalniceanu : conform Plan de situatie

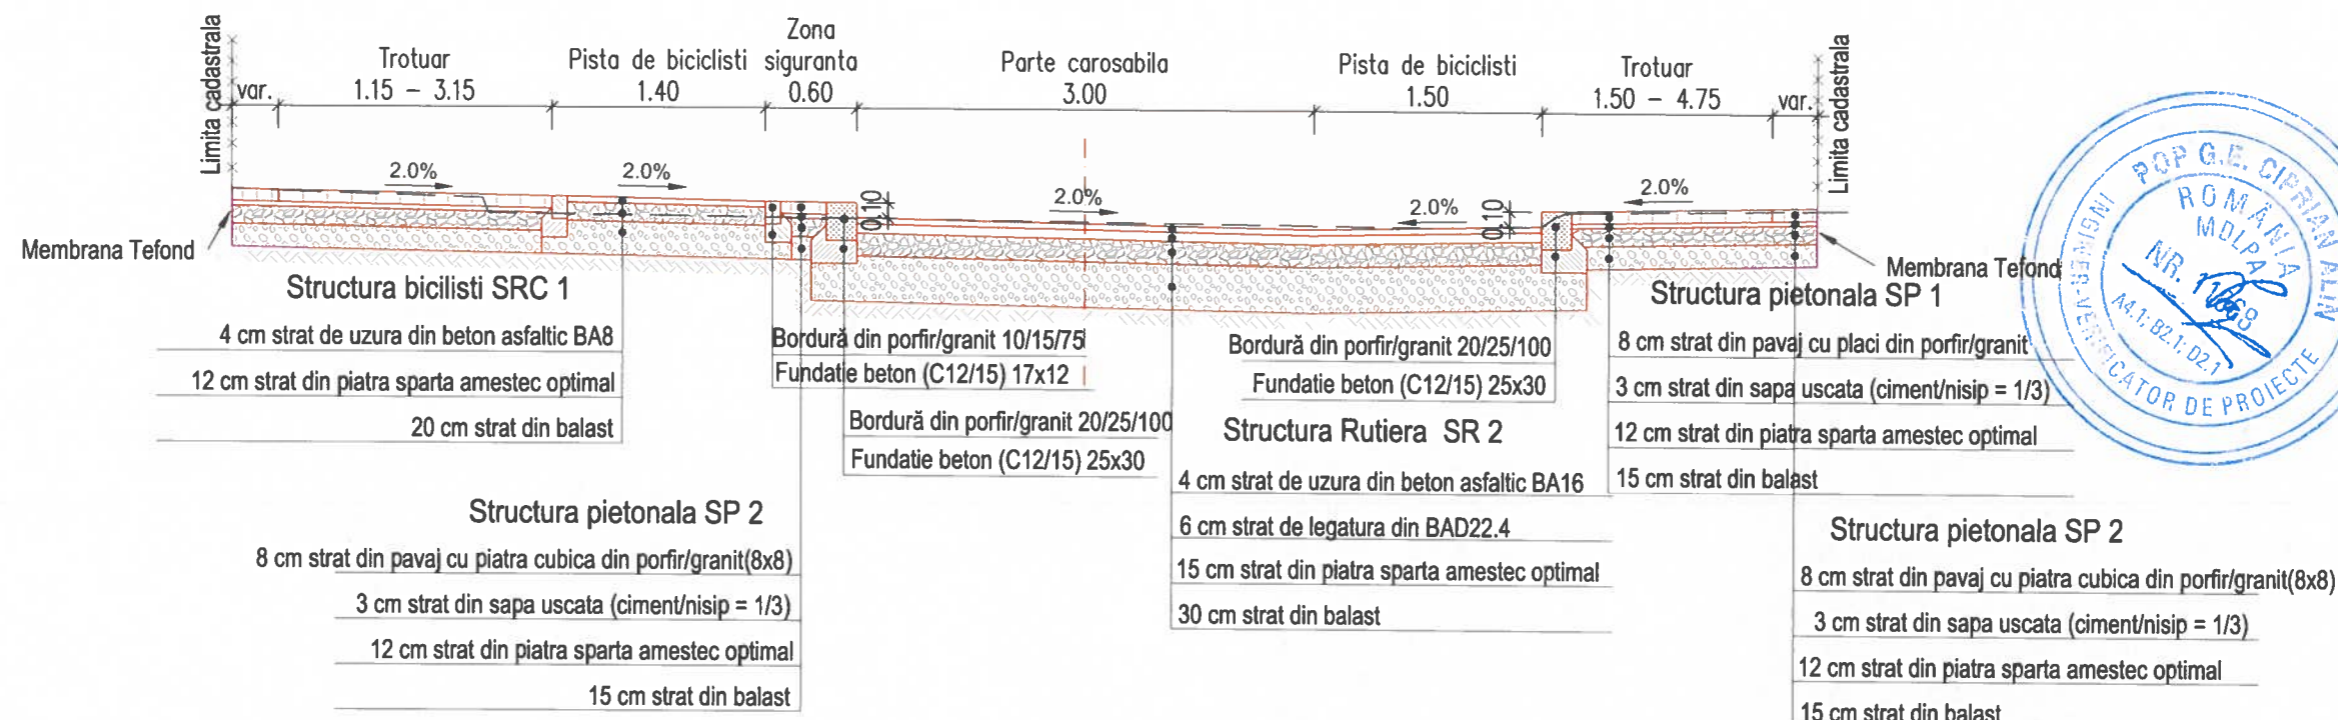

PROFIL TRANSVERSAL TIP 17

Se aplica pe Str. Mihail Kogalniceanu : conform Plan de situatie

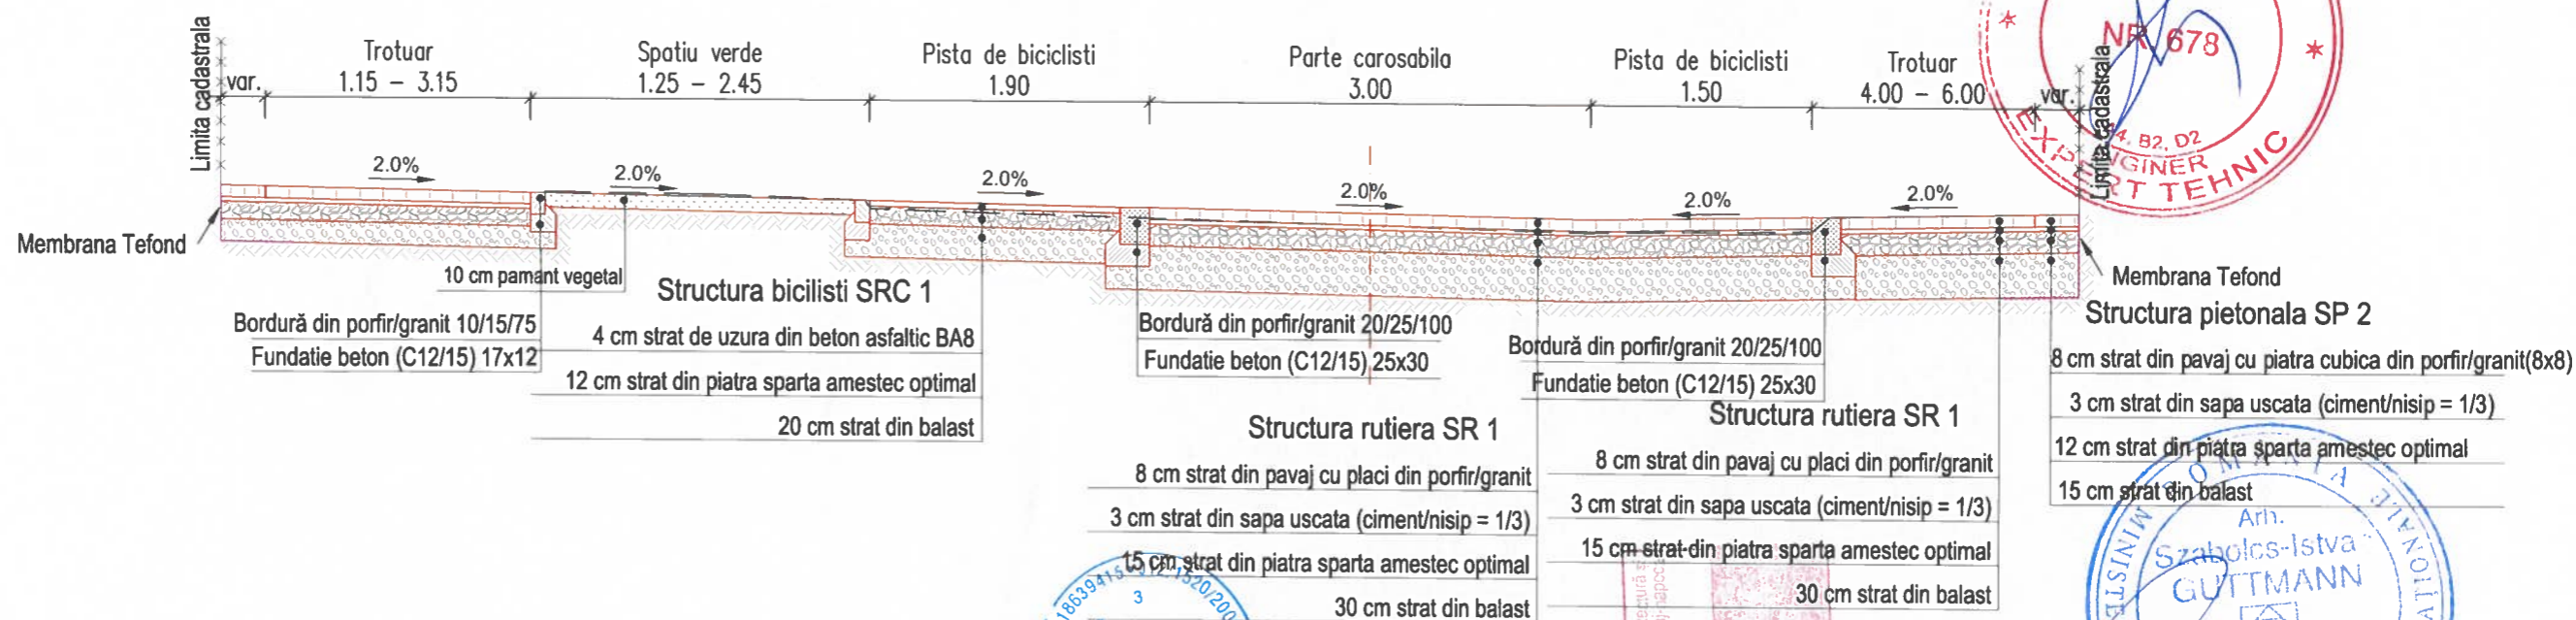

BENEFICIAR :



Primaria Municipiului Bistrita
Piața Centrală Nr. 6, 420040 Bistrita
tel.: 0263 224 706 / primaria@primariabistrita.ro

PROIECTAT :

Proiectant General:

S.C. PLANWERK ARHITECTURĂ ȘI URBANISM S.R.L., Cluj-Napoca,
str. Georges Clemenceau, nr.3, e-mail: office@planwerkcluj.org
C.U.I.: RO18639415, Nr.Reg. Com: J12/1520/2006

Proiectant de Specialitate:

S.C. NV CONSTRUCT S.R.L., Cluj-Napoca, Str. Ravasului, nr.22,
C.U.I.: RO18639415, Nr.Reg. Com: J12/1520/2006



TITLU PROIECT:

"Coridor verde de mobilitate urbană
in Centrul Istoric al Municipiului Bistrita"

FAZA: D.A.L.I

Sef. proiect:

arh. Guttman Szabolcs

Proiectat:

ing. Bogdan Reziuc

Proiectat:

ing. Erhard Szabo

Proiectat:

ing. Mircea Bobar

Arhitectură:

arh. Benjamin Kohl

Numar Proiect:

633/2023

Scara:

1:50

Data:

Ianuarie 2024

TITLU PLANSA:


Profil transversal tip

Nota: Aceasta planse este proprietatea intelectuală a SC NV CONSTRUCT SRL. Reproducerea acestei planse este interzisă fara acordul scris al SC NV CONSTRUCT SRL.

PROIECT	ALTERNATIVA	FAZA	OBIECT	SUBIECT	NUMAR	REVIZIA
633/2023	D	DALI	01	PTT	8	-


PROFIL TRANSVERSAL TIP 18

Se aplica pe Str. Mihail Kogalniceanu : conform Plan de situatie

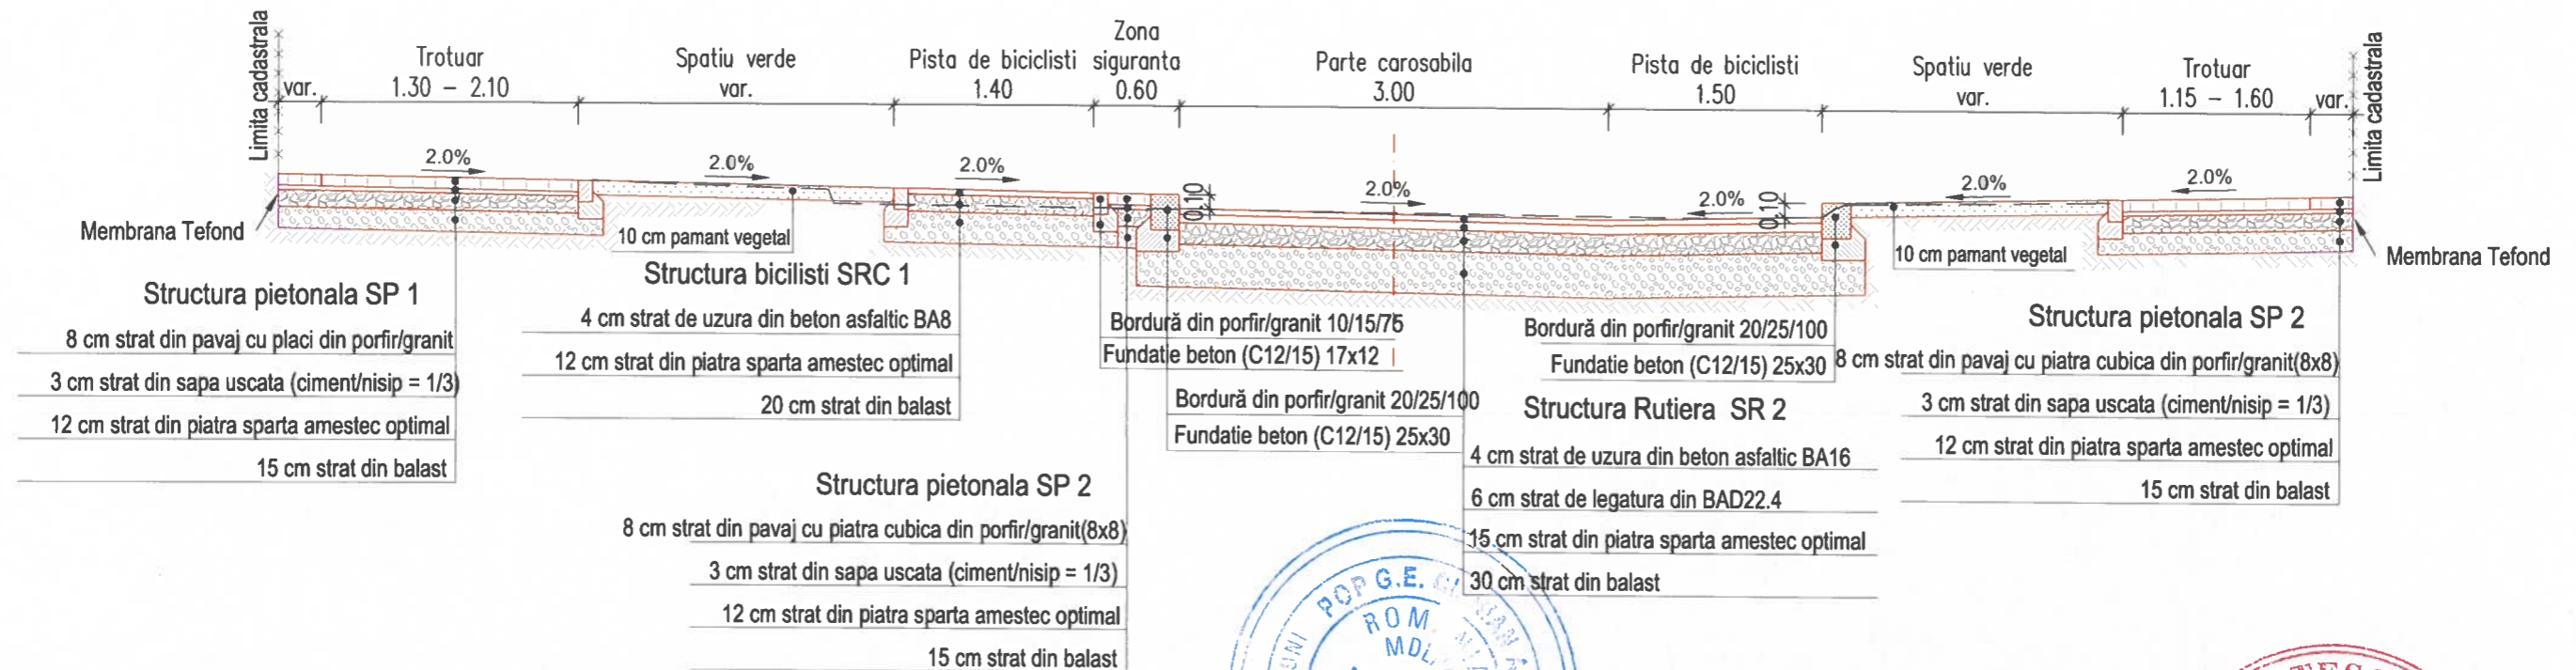


PROFIL TRANSVERSAL TIP 19

Se aplica pe Str. Ciprian Porumbescu : conform Plan de situatie

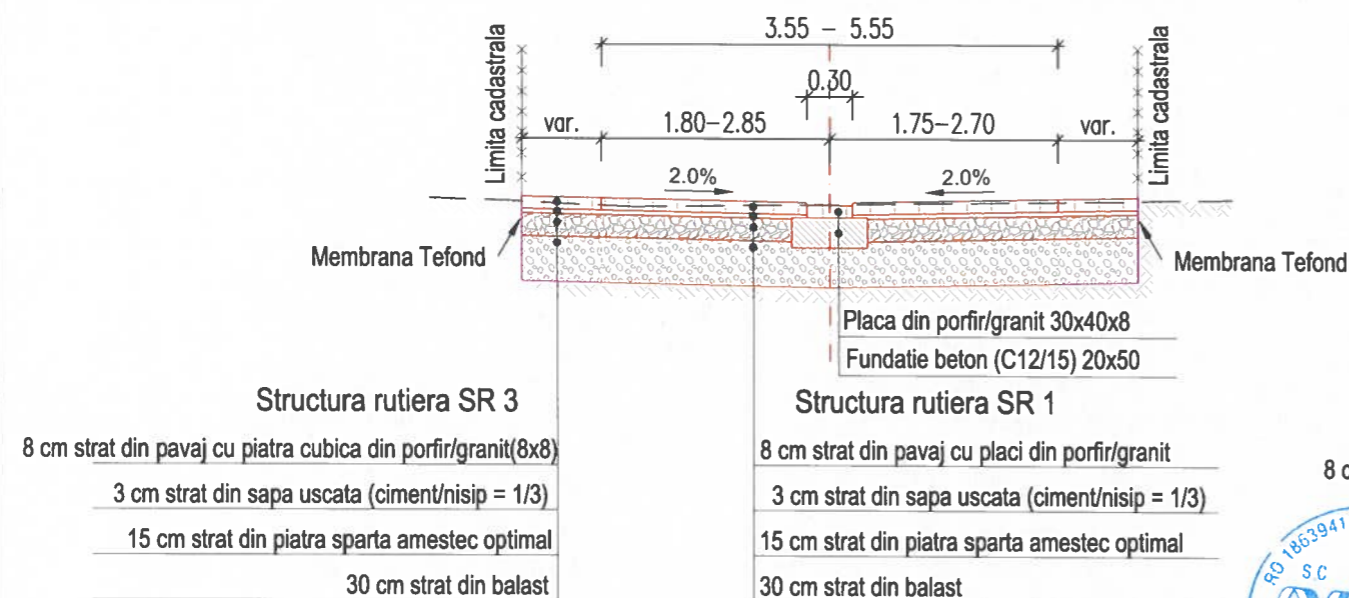

PROFIL TRANSVERSAL TIP 20

Se aplica pe Str. Alexandru Vlahuta : conform Plan de situatie

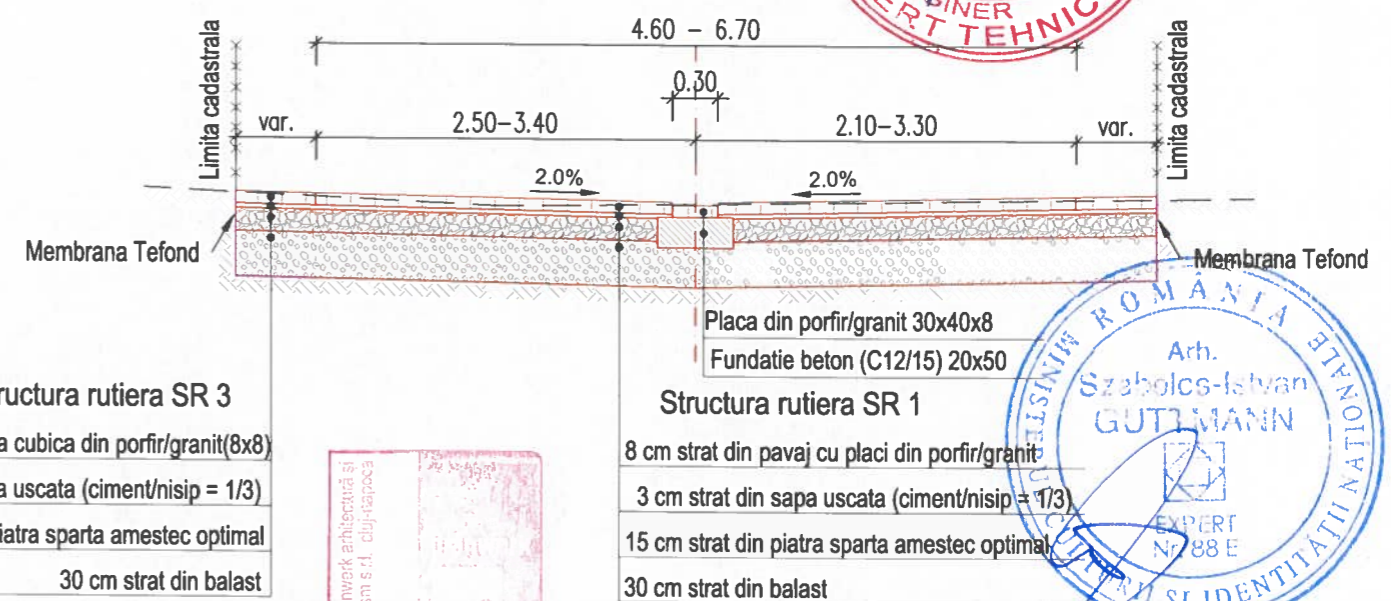

BENEFICIAR :



Primaria Municipiului Bistrita
Piața Centrală Nr. 6, 420040 Bistrita
tel.: 0263 224 706 / primaria@primariabistrita.ro

PROIECTAT:

Proiectant General:

S.C. PLANWERK ARHITECTURĂ ȘI URBANISM S.R.L., Cluj-Napoca,
str. Georges Clemenceau, nr.3, e-mail: office@planwerk.ro
C.U.I.: RO18639415, Nr.Reg. Com.: J12/1520/2006

Proiectant de Specialitate:

S.C. NV CONSTRUCT S.R.L., Cluj-Napoca, Str. Ravasului, nr.22,
C.U.I.: RO18639415, Nr.Reg. Com.: J12/1520/2006



TITLU PROIECT:

"Coridor verde de mobilitate urbană
in Centrul istoric al Municipiului Bistrita"

FAZA: D.A.L.I

Nota: Aceasta planşa este proprietatea intelectuală a SC NV CONSTRUCT SRL. Reproducerea acestei planşe este interzisă fara acordul scris al SC NV CONSTRUCT SRL

Sef. proiect:

arh. Guttmann Szabolcs

Proiectat:

ing. Bogdan Reziuc

Proiectat:

ing. Erhard Szabo

Proiectat:

ing. Mircea Bobar

Arhitectură:

arh. Benjamin Kohl

Numar Proiect:

633/2023

Scara:

1:50

Data:

Ianuarie 2024


TITLU PLANSA:

Profil transversal tip

PROIECT	ALTERNATIVA	FAZA	OBIECT	SUBIECT	NUMAR	REVIZIA
633/2023	D	DALI	01	PTT	9	-



PROFIL TRANSVERSAL TIP 21



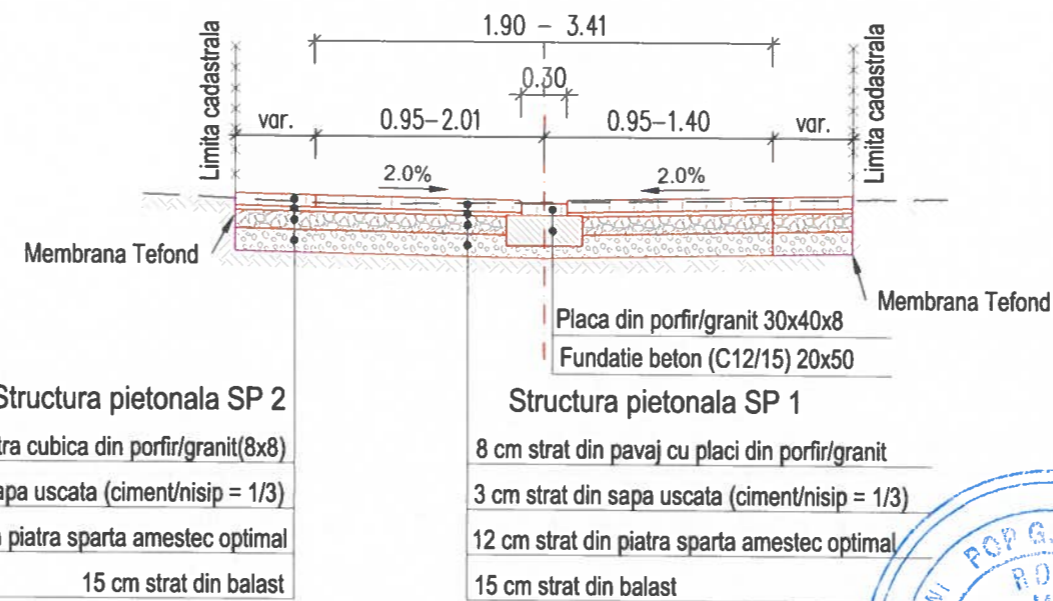


 


Se aplica pe Pasaj Alexandru Vlahuta : conform Plan de situatie

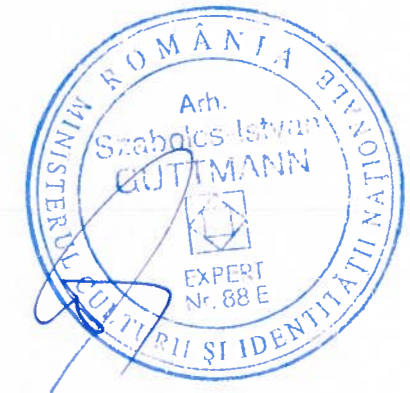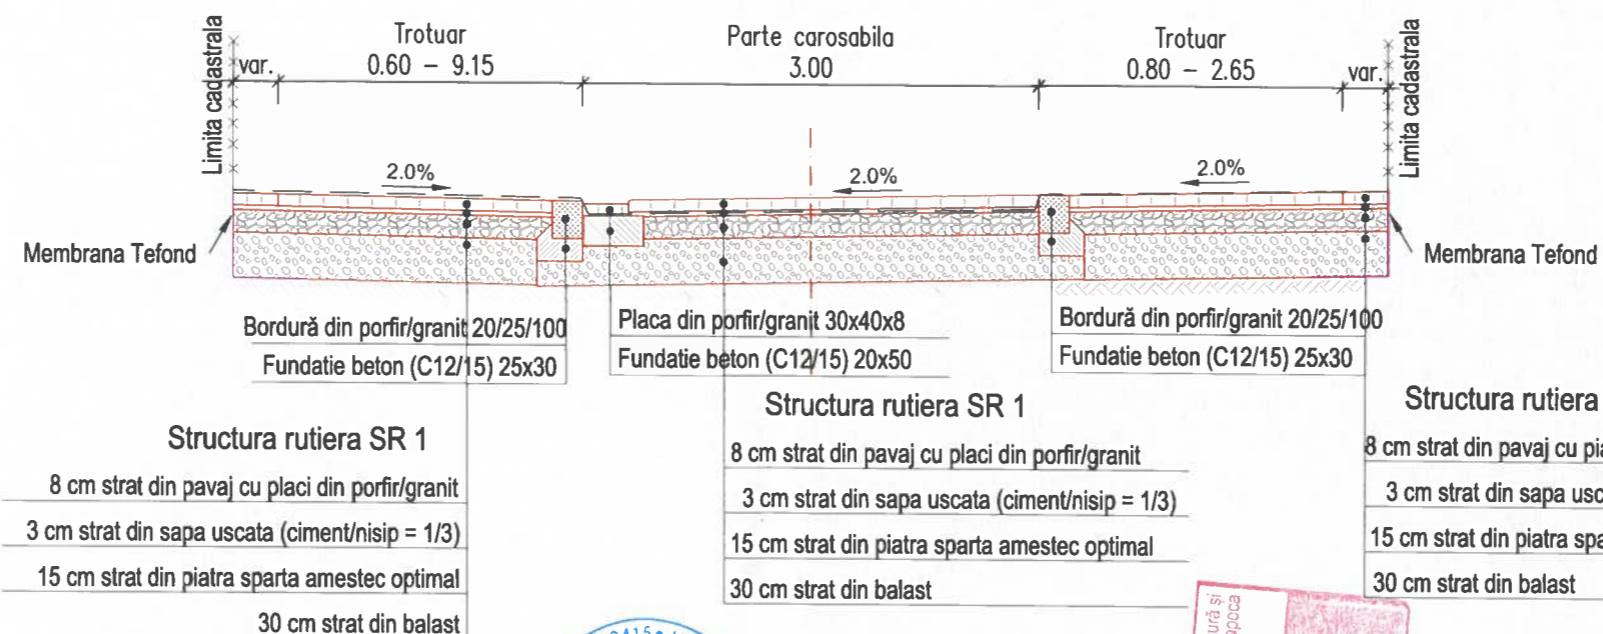

PROFIL TRANSVERSAL TIP 22

Se aplica pe str. Dobrogeanu Gherea : conform Plan de situatie



BENEFICIAR :		PROIECTAT:		TITLU PROIECT:		Nota: Aceasta planșă este proprietate intelectuală a SC NV CONSTRUCT SRL. Reproducerea acestei planșe este interzisă fara acordul scris al SC NV CONSTRUCT SRL.															
 Primaria Municipiului Bistrita Piața Centrală Nr. 6, 420040 Bistrița tel.: 0263 224 706 / primaria@primariabistrita.ro		Proiectant General:		S.C. PLANWERK ARHITECTURĂ ȘI URBANISM S.R.L., Cluj-Napoca, str. Georges Clemenceau, nr.3, e-mail: office@planworkcluj.org C.U.I: RO18639415, Nr.Reg. Com:J12/1520/2006		"Coridor verde de mobilitate urbană in Centrul istoric al Municipiului Bistrita"		Sef. proiect:	arh. Guttman Szabolcs		Numar Proiect:	633/2023	TITLU PLANSA: Profil transversal tip								
		Proiectant de Specialitate:		S.C. NV CONSTRUCT S.R.L., Cluj-Napoca, Str. Ravasului, nr.22, C.U.I: RO18639415, Nr.Reg. Com:J12/1520/2006				Proiectat:	ing. Bogdan Reziuc			Scara:								1:50	
							Proiectat:	ing. Erhard Szabo		Proiectat:	ing. Mircea Bobar		Data:	ianuarie 2024	PROIECT	ALTERNATIVA	FAZA	OBIECT	SUBIECT	NUMAR	REVIZIA
							Arhitectură:	arh. Benjamin Kohl					633/2023	D	DALI	01	PTT	10	-		
				FAZA: D.A.L.I																	

Se aplica pe Pasaj X : conform Plan de situatie



Se aplica pe Str. Zorilor : conform Plan de situatie
Se aplica pe Piata Mica : conform Plan de situatie



Se aplica pe Piata Mica: conform Plan de situatie



Primăria Municipiului Bistrița
Piața Centrală Nr. 6, 420040 Bistrița
el.: 0263 224 706 / primaria@primariabistrita.ro

PROIECTAT:

Prolectant General:

S.C. PLANWERK ARHITECTURĂ ȘI URBANISM S.R.L., Cluj-Napoca,
str. Georges Clemenceau, nr.3, e-mail: office@planwerkcluj.org
C.U.I: RO18639415, Nr.Reg. Com: J12/1520/2006

Proiectant de Specialitate:

S.C. NV CONSTRUCT S.R.L., Cluj-Napoca, Str. Ravasutui, nr.22,
C.U.I.: RO18639415, Nr.Reg. Com:J12/1520/2006



nv construct
INTERIOR/EXTERIOR DESIGN

TITLU PROIECT:

**"Coridor verde de mobilitate urbană
in Centrul istoric al Municipiului Bistrita"**

FAZA: D.A.L.I

Nota: Aceasta planşa este proprietatea intelectuală a SC NV CONSTRUCT SRL. Reproducerea acestei planşe este interzisă fără acordul scris al SC NV CONSTRUCT SRL.

Sef. proiect:

arh. Guttmann Szabolcs

Projectat:

ing Bogdan Reziuc

Projectat:

ing Erhard Szabo.

Projectat:

ing. Mircea Bobar

Numaar Project:	[Empty Cell]
-----------------	--------------

633/2023

Scara:

1:50


TITLU PLANSA:

Profil transversal tip

PROJECT	ALTERNATIVA	FAZA	OBIECT	SUBIECT	NUMAR	REVIZIA
633/2023	D	DALI	01	PTT	11	-


PROFIL TRANSVERSAL TIP 26

Se aplica pe Str. Albert Berger : conform Plan de situatie

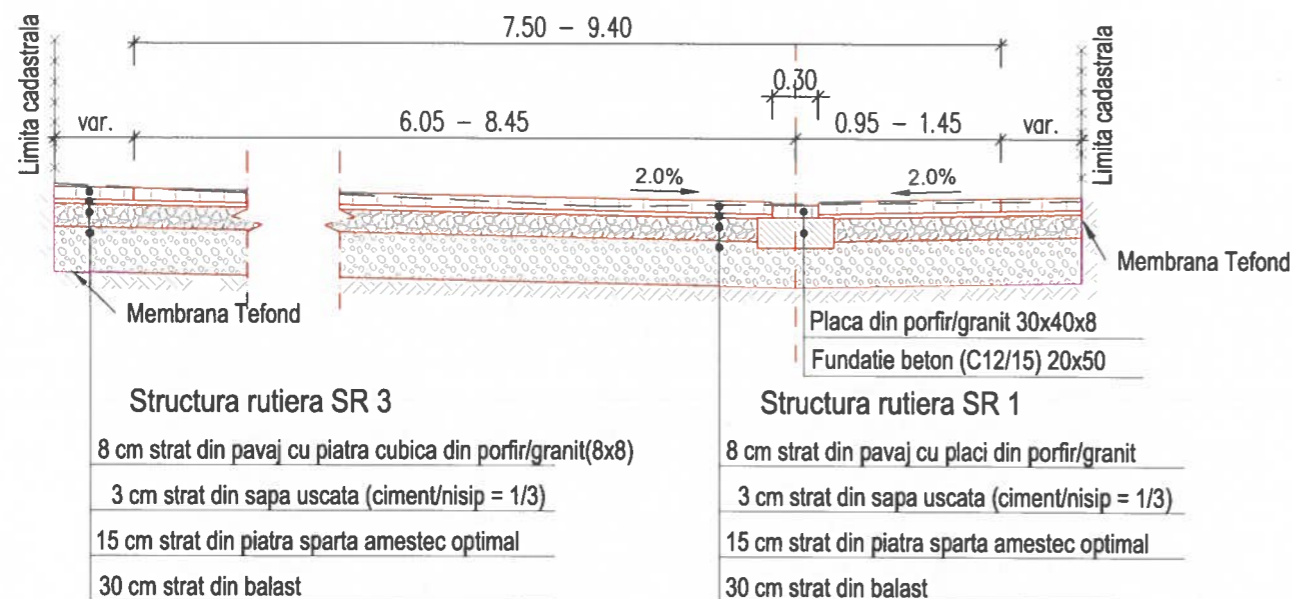


PROFIL TRANSVERSAL TIP 27

Se aplica pe Str. Vasile Nascu : conform Plan de situatie

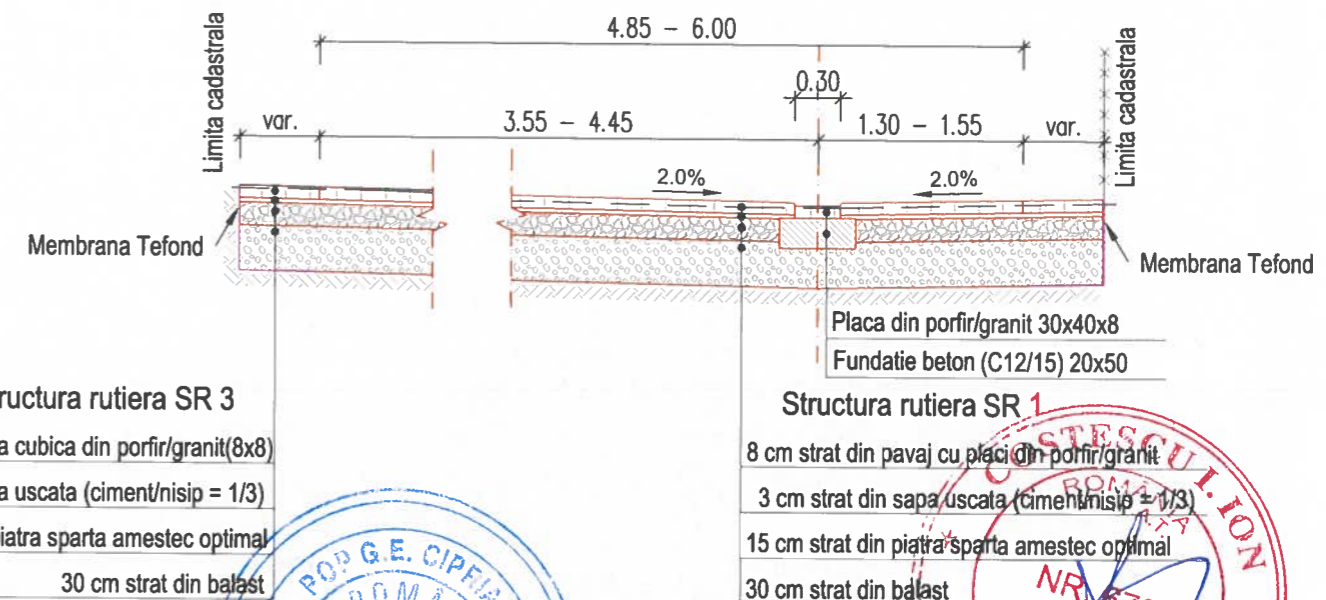

PROFIL TRANSVERSAL TIP 28

Se aplica pe Str. Liviu Rebreanu : conform Plan de situatie

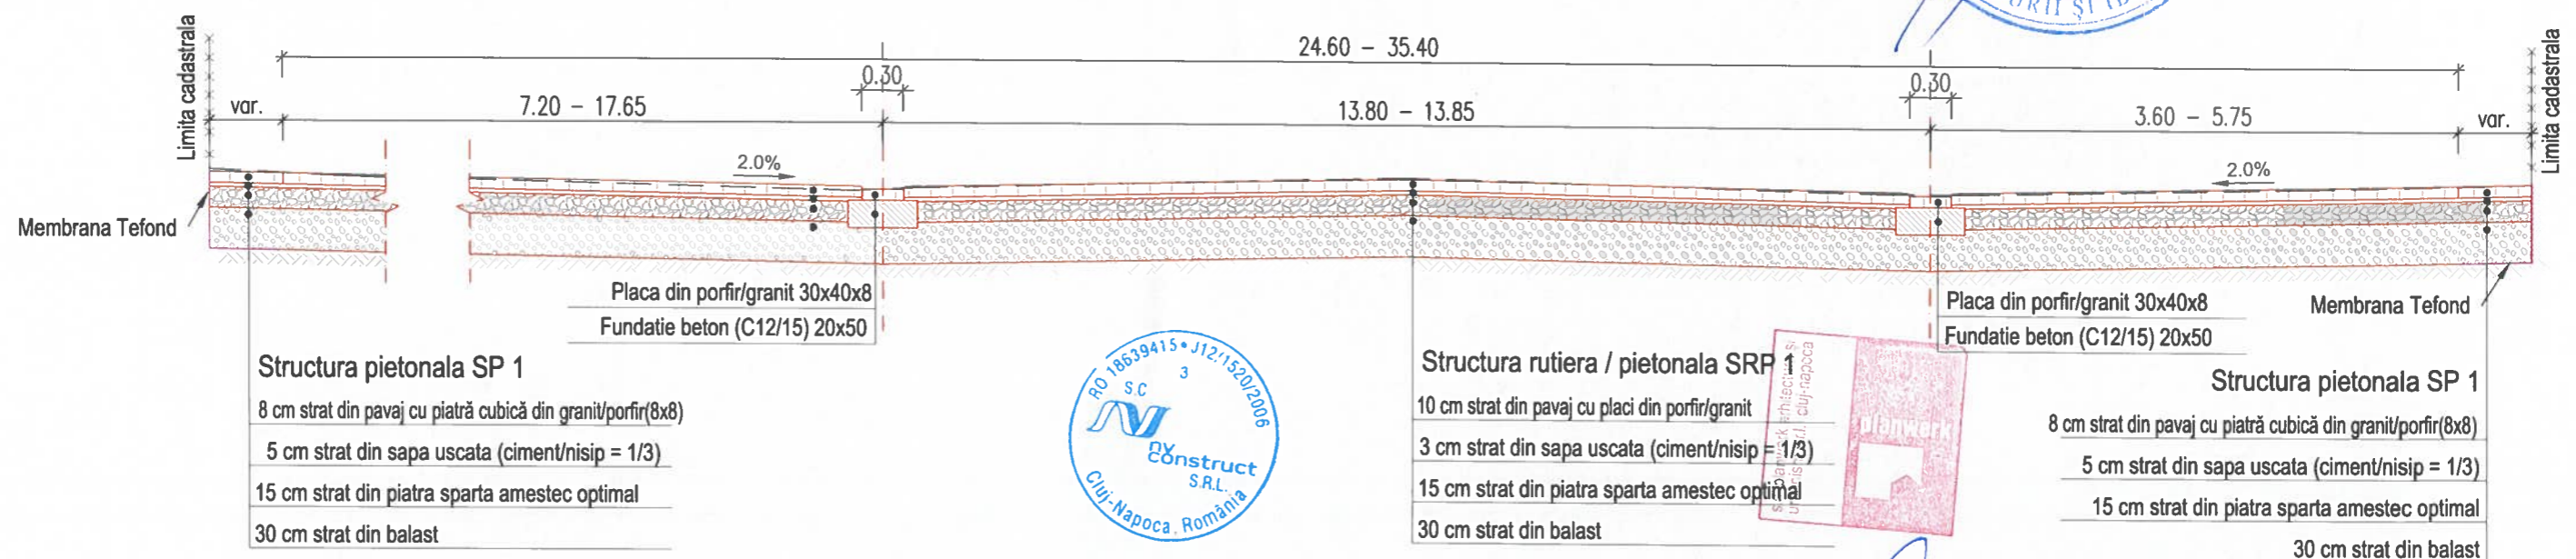

BENEFICIAR :



Primaria Municipiului Bistrita
Piața Centrală Nr. 6, 420040 Bistrita
tel.: 0263 224 706 / primaria@primariabistrita.ro

PROIECTAT:

Proiectant General:

S.C. PLANWERK ARHITECTURĂ ȘI URBANISM S.R.L., Cluj-Napoca,
str. Georges Clemenceau, nr.3, e-mail: office@planwerk.ro
C.U.I: RO18639415, Nr.Reg. Com: J12/1520/2006

Proiectant de Specialitate:

S.C. NV CONSTRUCT S.R.L., Cluj-Napoca, Str. Ravasului, nr.22,
C.U.I: RO18639415, Nr.Reg. Com: J12/1520/2006



TITLU PROIECT:

"Coridor verde de mobilitate urbană
in Centrul istoric al Municipiului Bistrita"

FAZA: D.A.L.I

Nota: Aceasta planșă este proprietatea intelectuală a SC NV CONSTRUCT SRL. Reproducerea acestei planșe este interzisă fără acordul scris al SC NV CONSTRUCT SRL

Sef. proiect:

arh. Guttman Szabolcs

Proiectat:

ing. Bogdan Reziuc

Proiectat:

ing. Erhard Szabo

Proiectat:

ing. Mircea Bobar

Arhitectură:

arh. Benjamin Kohl

Numar Proiect:

633/2023

Scara:

1:50

Data:

Ianuarie 2024


TITLU PLANSA:

Profil transversal tip

PROIECT	ALTERNATIVA	FAZA	OBIECT	SUBIECT	NUMAR	REVIZIA
633/2023	D	DALI	01	PTT	12	-

PROFIL TRANSVERSAL TIP 29

Se aplica pe Pasaj IX : conform Plan de Situatie

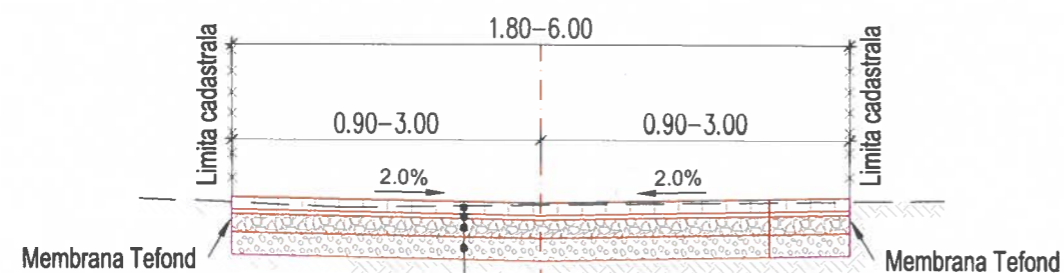


Structura pietonala SP 1

8 cm strat din pavaj cu placi din porfir/granit
3 cm strat din sapa uscata (ciment/nisip = 1/3)
12 cm strat din piatra sparta amestec optimal
15 cm strat din balast

PROFIL TRANSVERSAL TIP 30

Se aplica pe Pasaj IX : conform Plan de Situatie

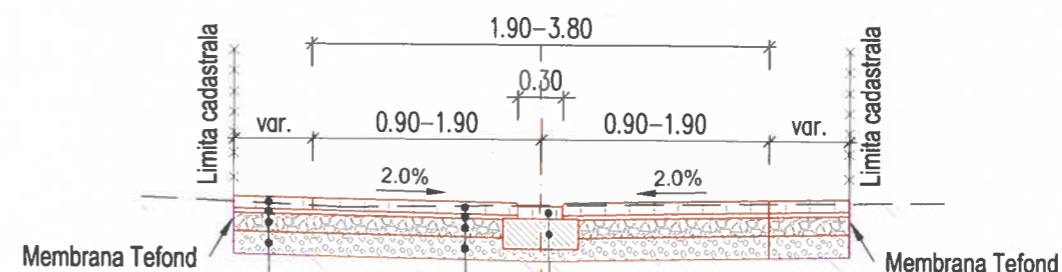


Structura pietonala SP 1

8 cm strat din pavaj cu placi din porfir/granit
3 cm strat din sapa uscata (ciment/nisip = 1/3)
12 cm strat din piatra sparta amestec optimal
15 cm strat din balast

Placa din porfir/granit 30x40x8
Fundatie beton (C12/15) 20x50

PROFIL TRANSVERSAL TIP 31

Se aplica pe Str. Vasile Alecsandri: conform Plan de Situatie

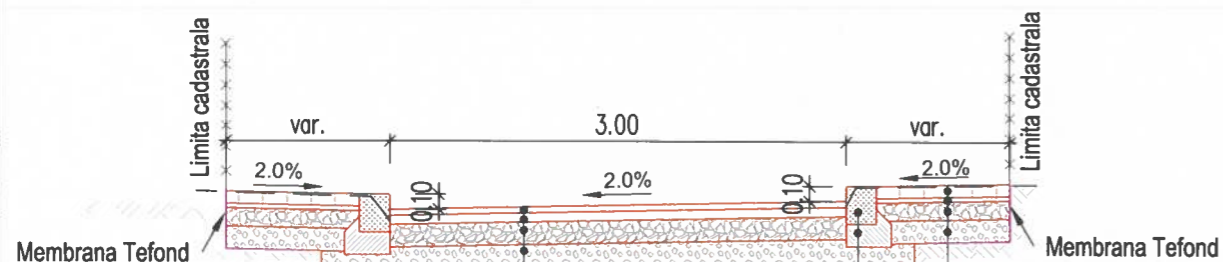

Structura Rutiera SR 2

4 cm strat de uzura din beton asfaltic BA16
6 cm strat de legatura din BAD22.4
15 cm strat din piatra sparta amestec optimal
30 cm strat din balast


Structura pietonala SP 1

8 cm strat din pavaj cu placi din porfir/granit
3 cm strat din sapa uscata (ciment/nisip = 1/3)
12 cm strat din piatra sparta amestec optimal
15 cm strat din balast

Bordura din porfir/granit 20/25/100
Fundatie beton (C12/15) 25x30

PROFIL TRANSVERSAL TIP 32

Se aplica pe Leg. Str. Zorilor - Str. E. Teodoroiu : conform Plan de Situatie

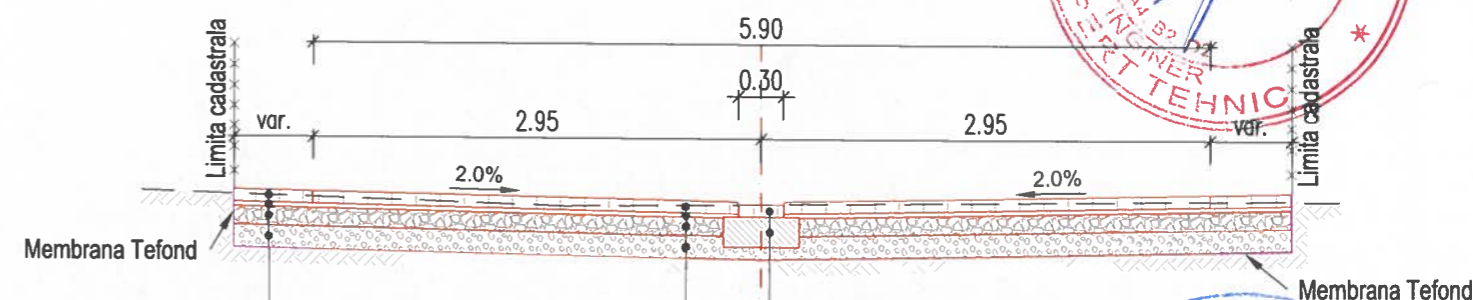

Structura pietonala SP 1

8 cm strat din pavaj cu placi din porfir/granit
3 cm strat din sapa uscata (ciment/nisip = 1/3)
12 cm strat din piatra sparta amestec optimal
15 cm strat din balast

Placa din porfir/granit 30x40x8
Fundatie beton (C12/15) 20x50

TITLU PROIECT: "Coridor verde de mobilitate urbană in Centrul istoric al Municipiului Bistrita"

FAZA: D.A.L.I

BENEFICIAR :



Primaria Municipiului Bistrita
Piața Centrală Nr. 6, 420040 Bistrita
tel.: 0263 224 706 / primaria@primariabistrita.ro

PROIECTAT:

Proiectant General:

S.C. PLANWERK ARHITECTURĂ ȘI URBANISM S.R.L., Cluj-Napoca,
str. Georges Clemenceau, nr.3, e-mail: office@planwerkcluj.org
C.U.I: RO18639415, Nr.Reg. Com: J12/1520/2006

Proiectant de Specialitate:

S.C. NV CONSTRUCT S.R.L., Cluj-Napoca, Str. Ravasului, nr.22,
C.U.I: RO18639415, Nr.Reg. Com: J12/1520/2006



Nota: Aceasta planse este proprietatea intelectuală a SC NV CONSTRUCT SRL. Reproducerea acestei planse este interzisă fara acordul scris al SC NV CONSTRUCT SRL

Sef. proiect: arh. Guttmann Szabolcs
Proiectat: Ing. Bogdan Reziuc
Proiectat: Ing. Erhard Szabo
Proiectat: Ing. Mircea Bobar
Arhitectură: arh. Benjamin Kohl

Numar Proiect: 633/2023
Scara: 1:50
Data: Ianuarie 2024


TITLU PLANSA:

Profil transversal tip

PROIECT	ALTERNATIVA	FAZA	OBIECT	SUBIECT	NUMAR	REVIZIA
633/2023	D	DALI	01	PTT	13	-



PROFIL TRANSVERSAL TIP 33

Se aplica pe Leg. Str. Zorilor - Str. E. Teodoroiu : conform Plan de Situatie

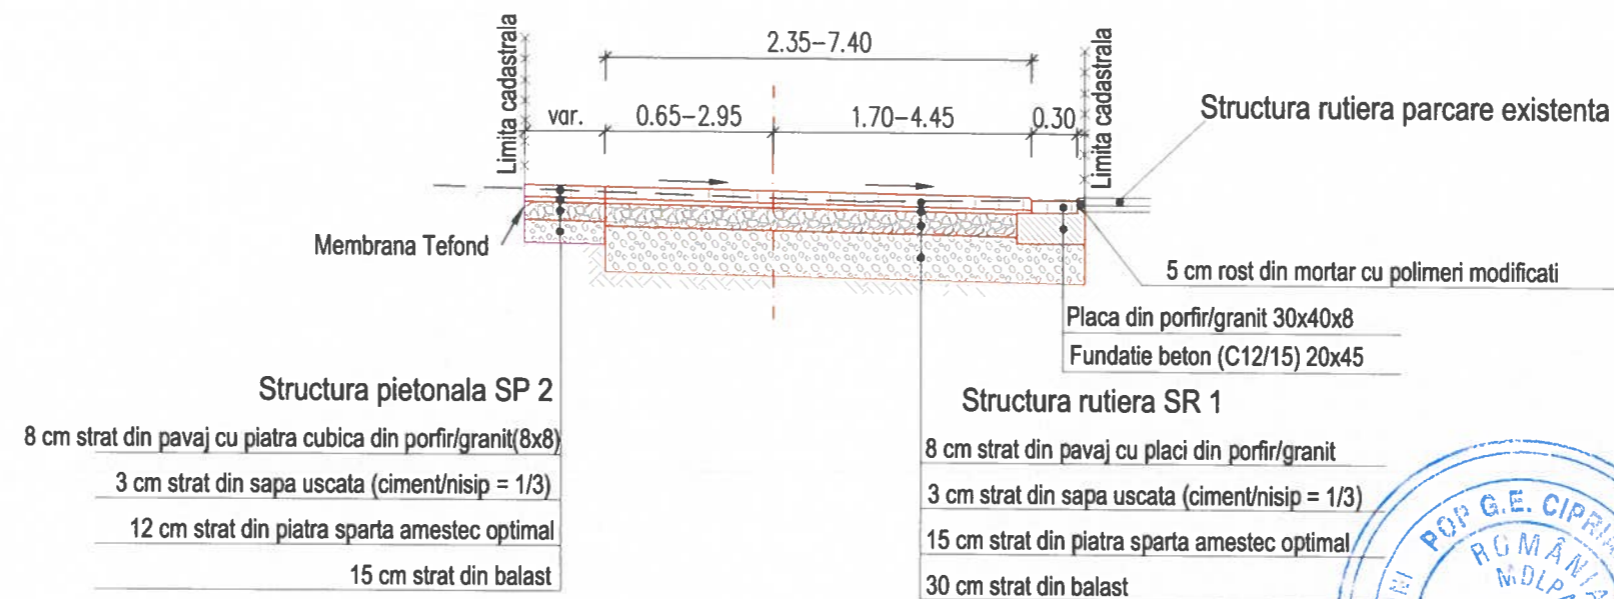


PROFIL TRANSVERSAL TIP 34

Se aplica pe Piata Centrala pe Ax Nord-Vest : conform Plan de Situatie

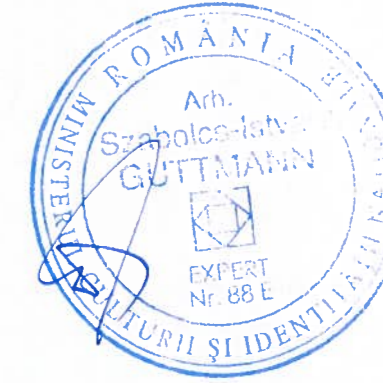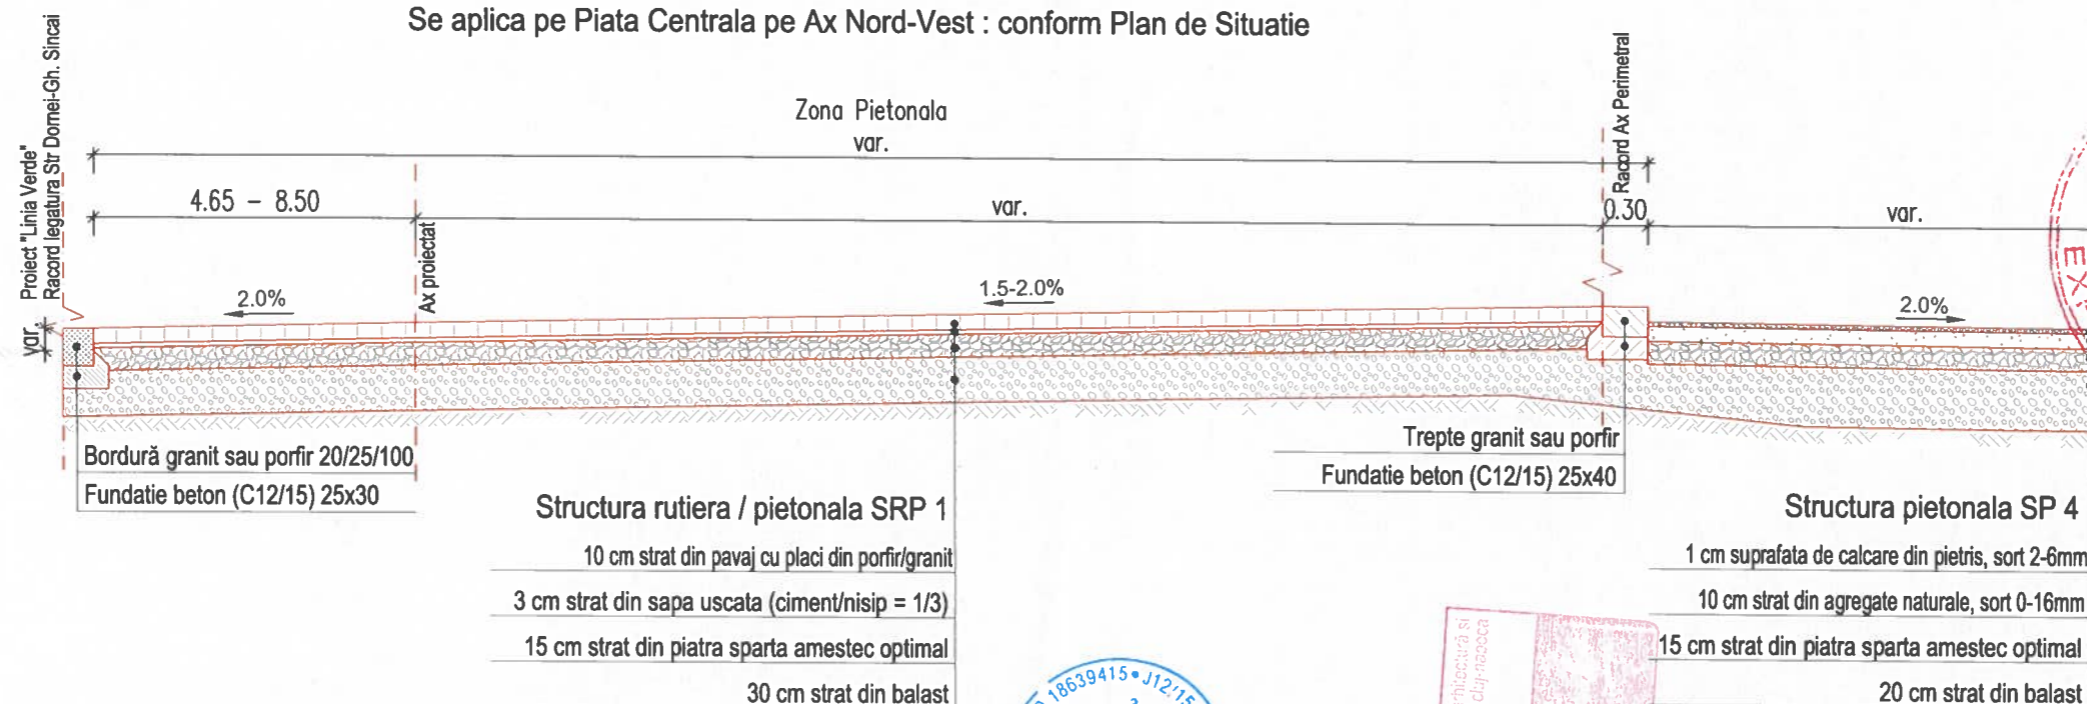


PROFIL TRANSVERSAL TIP 35

Se aplica pe Piata Centrala pe Ax Sud-Vest : conform Plan de Situatie

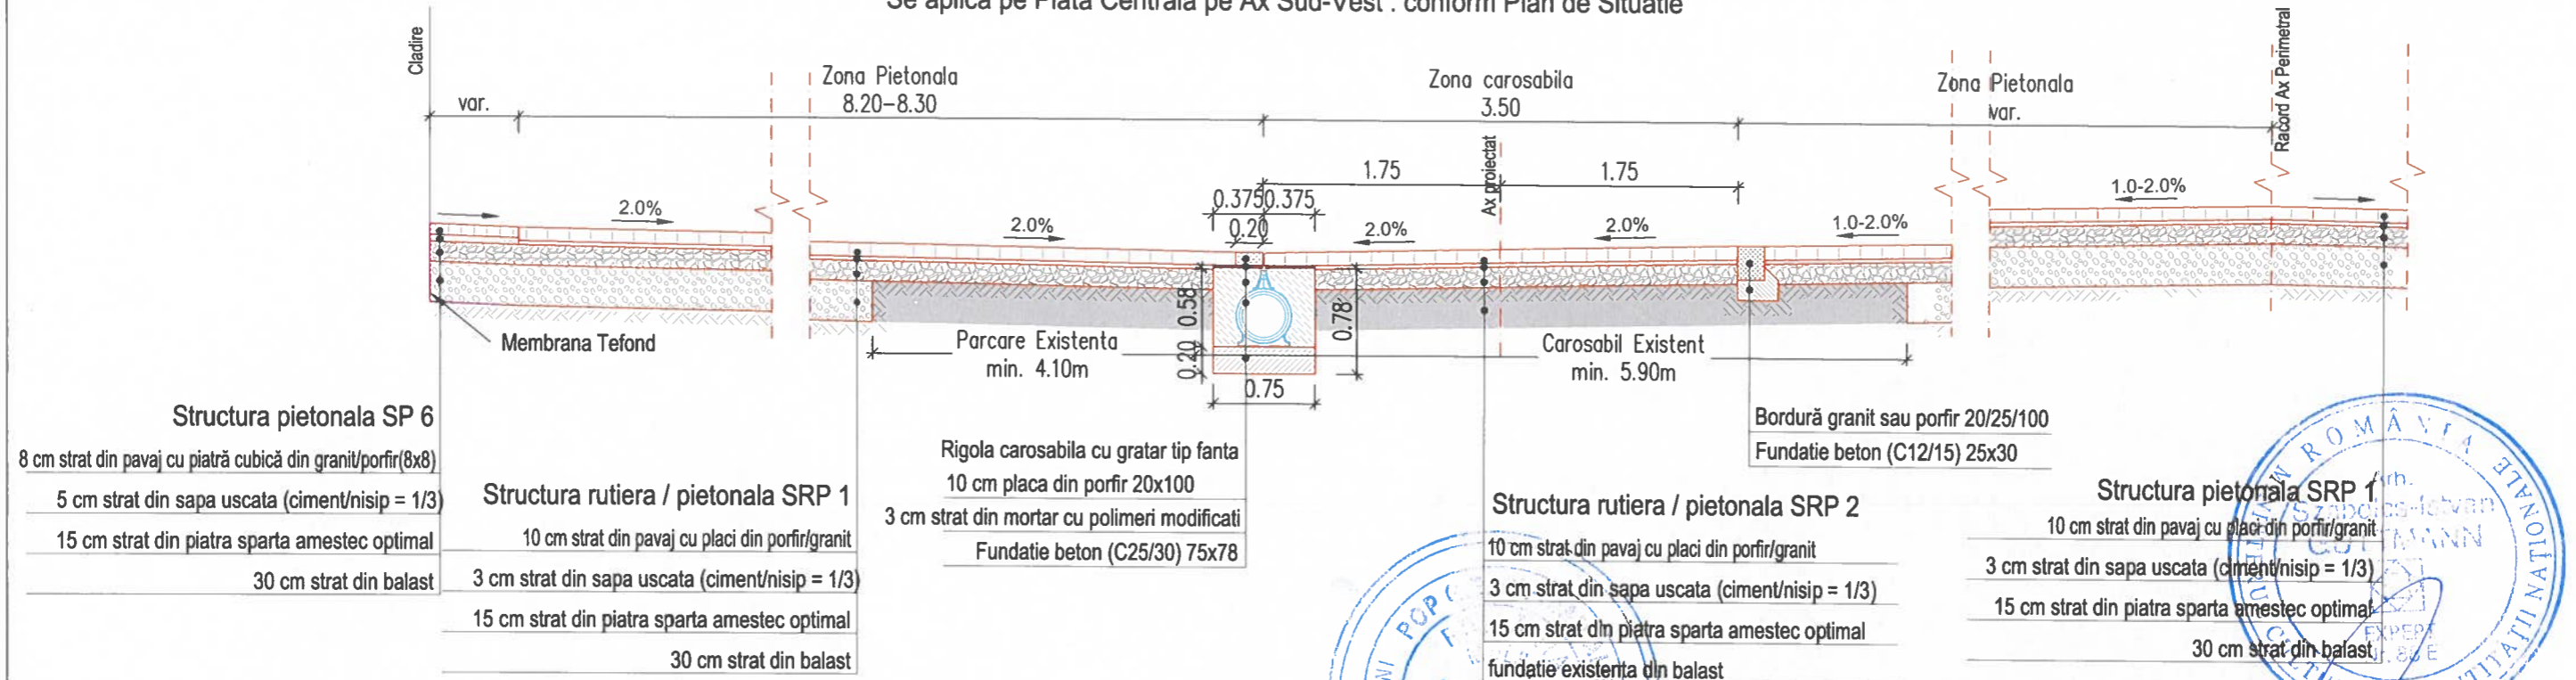


PROFIL TRANSVERSAL TIP 36

Se aplica pe Trotuar legatura Str Dornei-Gh. Sincal : conform Plan de Situatie

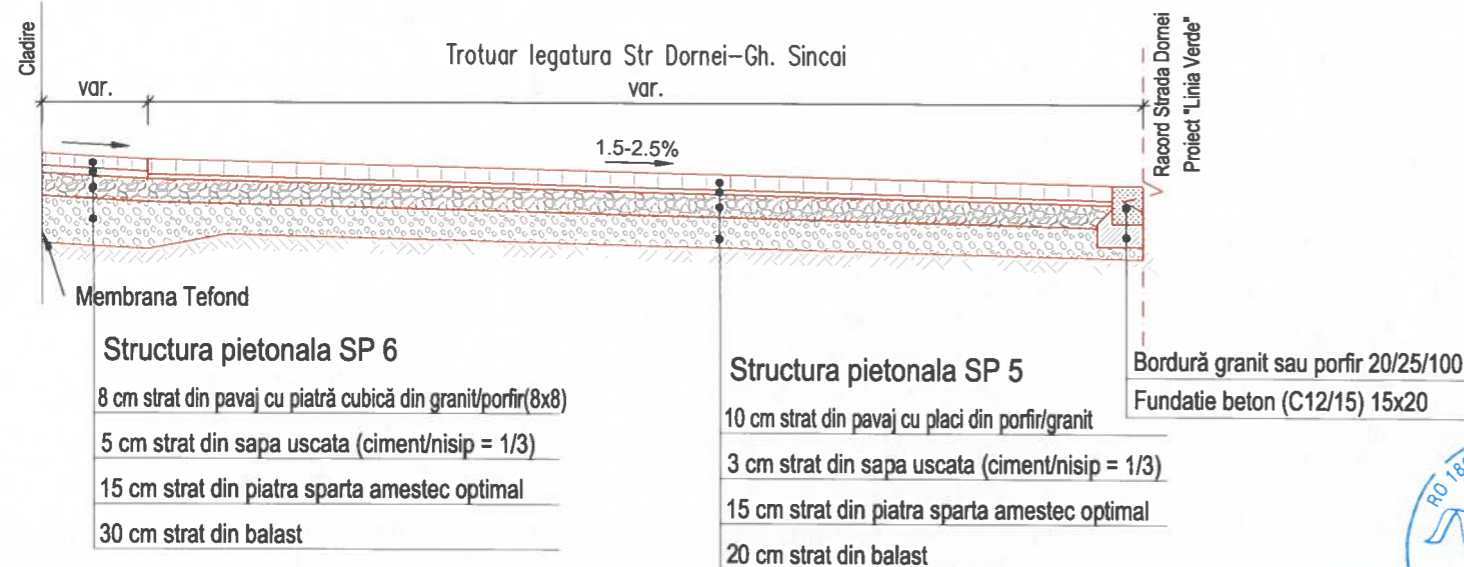

PROFIL TRANSVERSAL TIP 37

Se aplica pe Trotuar legatura Str Dornei-Gh. Sincal : conform Plan de Situatie

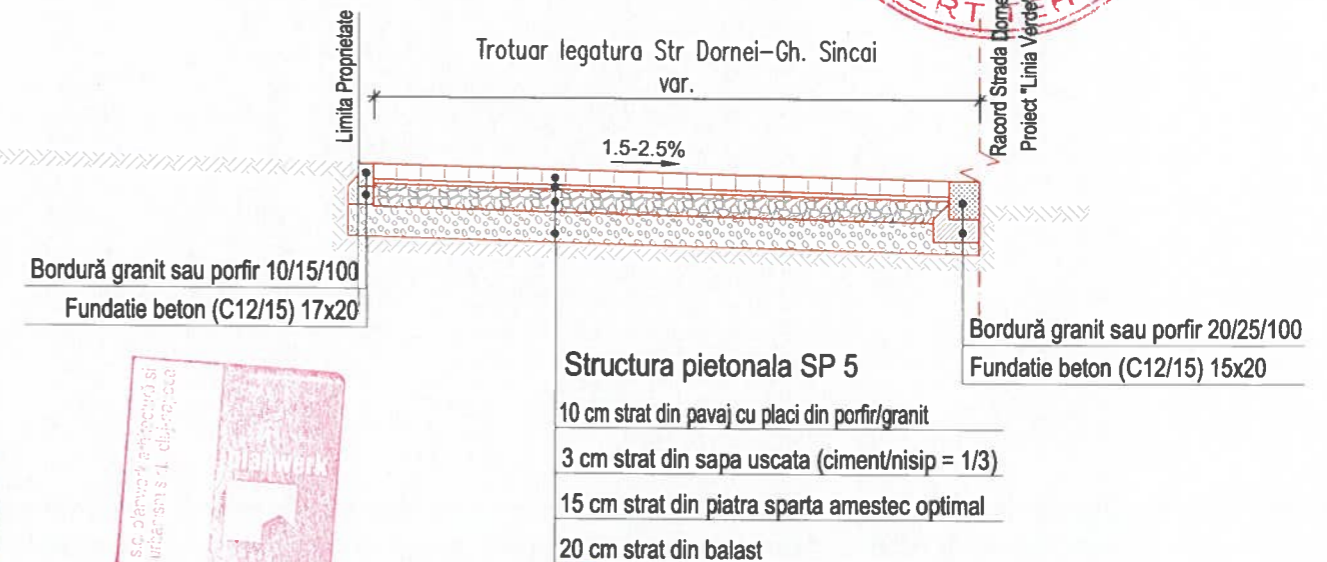

BENEFICIAR :



Primaria Municipiului Bistrita
Piața Centrală Nr. 6, 420040 Bistrița
tel.: 0263 224 706 / primaria@primariabistrita.ro

PROIECTAT:

Proiectant General:

S.C. PLANWERK ARHITECTURĂ ȘI URBANISM S.R.L., Cluj-Napoca,
str. Georges Clemenceau, nr.3, e-mail: office@planwerkcluj.org
C.U.I: RO18639415, Nr.Reg. Com: J12/1520/2006

Proiectant de Specialitate:

S.C. NV CONSTRUCT S.R.L., Cluj-Napoca, Str. Ravasului, nr.22,
C.U.I: RO18639415, Nr.Reg. Com: J12/1520/2006

nv construct
INFRASTRUCTURE DESIGN

TITLU PROIECT:

"Coridor verde de mobilitate urbană
in Centrul istoric al Municipiului Bistrita"

FAZA: D.A.L.I

Nota: Aceasta planşa este proprietatea intelectuală a SC NV CONSTRUCT SRL. Reproducerea acestei planşe este interzisă fara acordul scris al SC NV CONSTRUCT SRL.

Sef. proiect:

arh. Gutmann Szabolcs

Proiectat:

ing. Bogdan Reziuc

Proiectat:

ing. Erhard Szabo

Proiectat:

ing. Mircea Bobar

Arhitectură:

arh. Benjamin Kohl

Numar Proiect:

633/2023

Scara:

1:50

Data:

Ianuarie 2024


TITLU PLANSA:

Profil transversal tip

PROIECT	ALTERNATIVA	FAZA	OBIECT	SUBIECT	NUMAR	REVIZIA
633/2023	D	DALI	01	PTT	15	-


PROFIL TRANSVERSAL TIP 38

Se aplica pe Piata Centrala pe Ax Perimetral : conform Plan de situatie

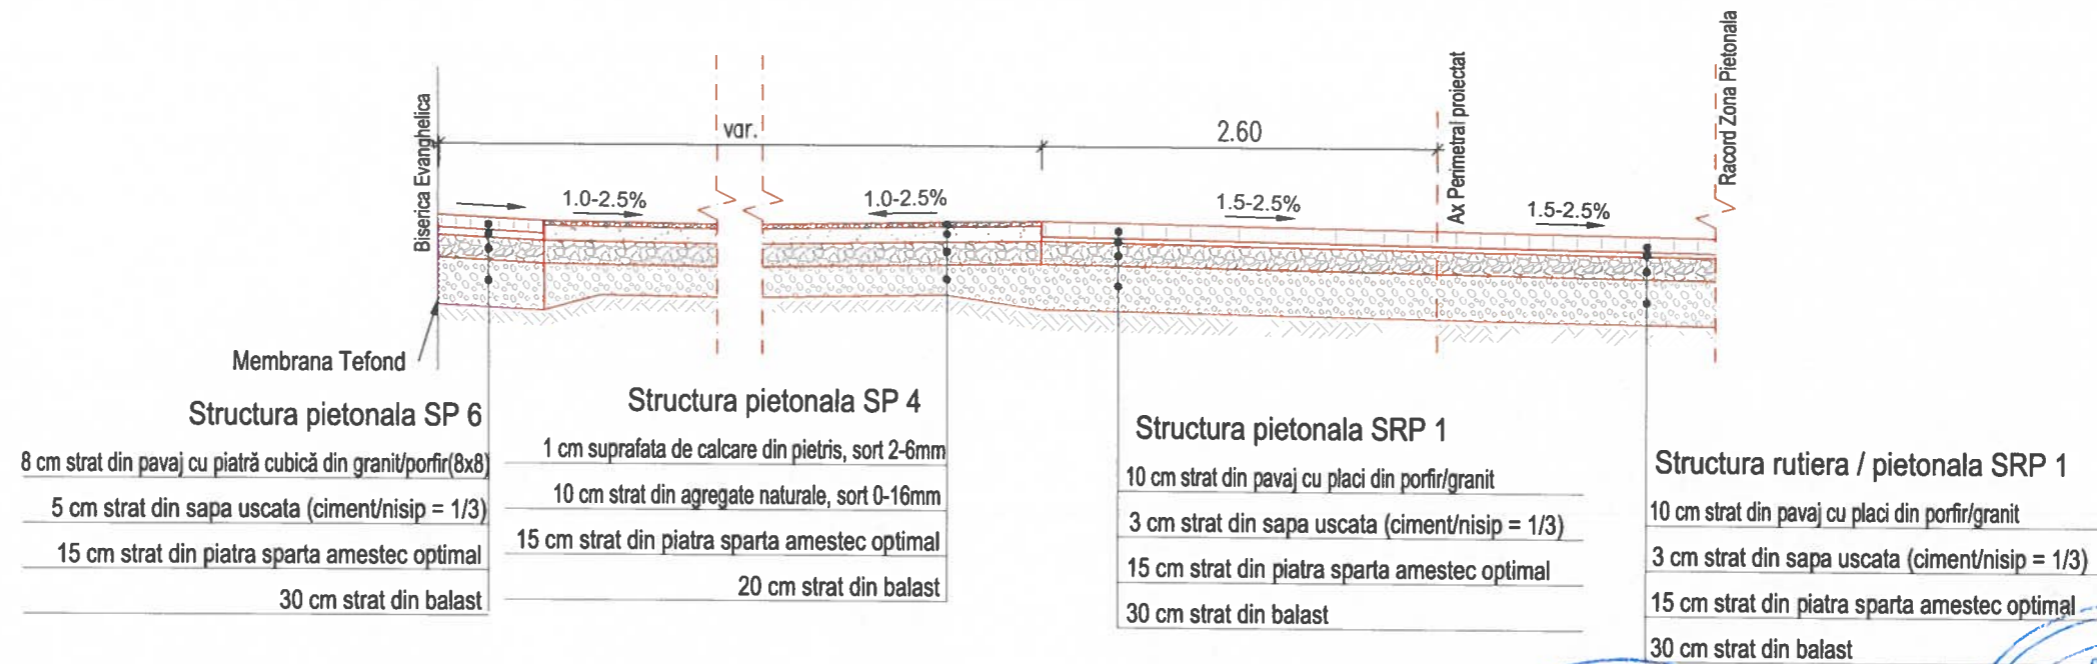

PROFIL TRANSVERSAL TIP 39

Se aplica pe Piata Centrala pe Ax Perimetral : conform Plan de Situat

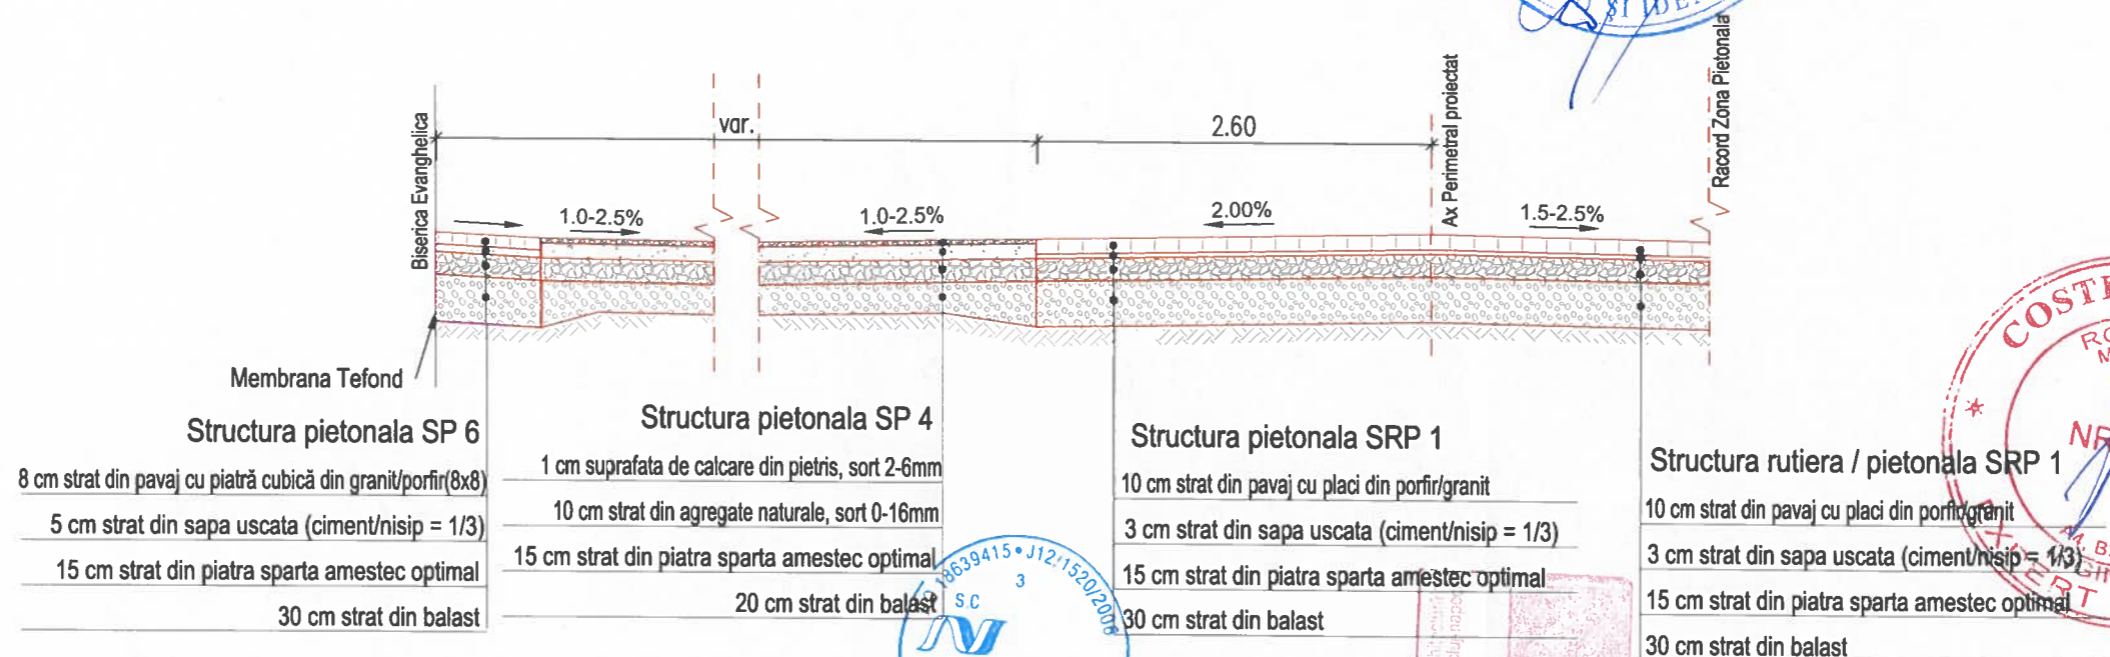

BENEFICIAR :



Primaria Municipiului Bistrita
Piata Centrală Nr. 6, 420040 Bistrita
tel.: 0263 224 706 / primaria@primariabistrita.ro

PROIECTAT:

Proiectant General:

S.C. PLANWERK ARHITECTURĂ ȘI URBANISM S.R.L., Cluj-Napoca,
str. Georges Clemenceau, nr. 3, e-mail: office@planworkcluj.org
C.U.I: RO18639415, Nr.Reg. Com: J12/1520/2006

Proiectant de Specialitate:

S.C. NV CONSTRUCT S.R.L., Cluj-Napoca, Str. Ravasului, nr.22,
C.U.I: RO18639415, Nr.Reg. Com: J12/1520/2006



TITLU PROIECT:

"Coridor verde de mobilitate urbană
in Centrul istoric al Municipiului Bistrita"

FAZA: D.A.L.I

Nota: Aceasta planşa este proprietatea intelectuală a SC NV CONSTRUCT SRL. Reproducerea acestei planşe este interzisă fara acordul scris al SC NV CONSTRUCT SRL.

Sef. proiect:

arh. Gutmann Szabolcs

Proiectat:

ing. Bogdan Reziuc

Proiectat:

ing. Erhard Szabo

Proiectat:

ing. Mircea Bobar

Arhitectură:

arh. Benjamin Kohl

Numar Proiect:

633/2023

Scara:

1:50

Data:

Ianuarie 2024


TITLU PLANSA:

Profil transversal tip

PROIECT	ALTERNATIVA	FAZA	OBIECT	SUBIECT	NUMAR	REVIZIA
633/2023	D	DALI	01	PTT	16	-


PROFIL TRANSVERSAL TIP 40

Se aplica pe Piata Centrala pe Ax Nord-Est : conform Plan de Situatie

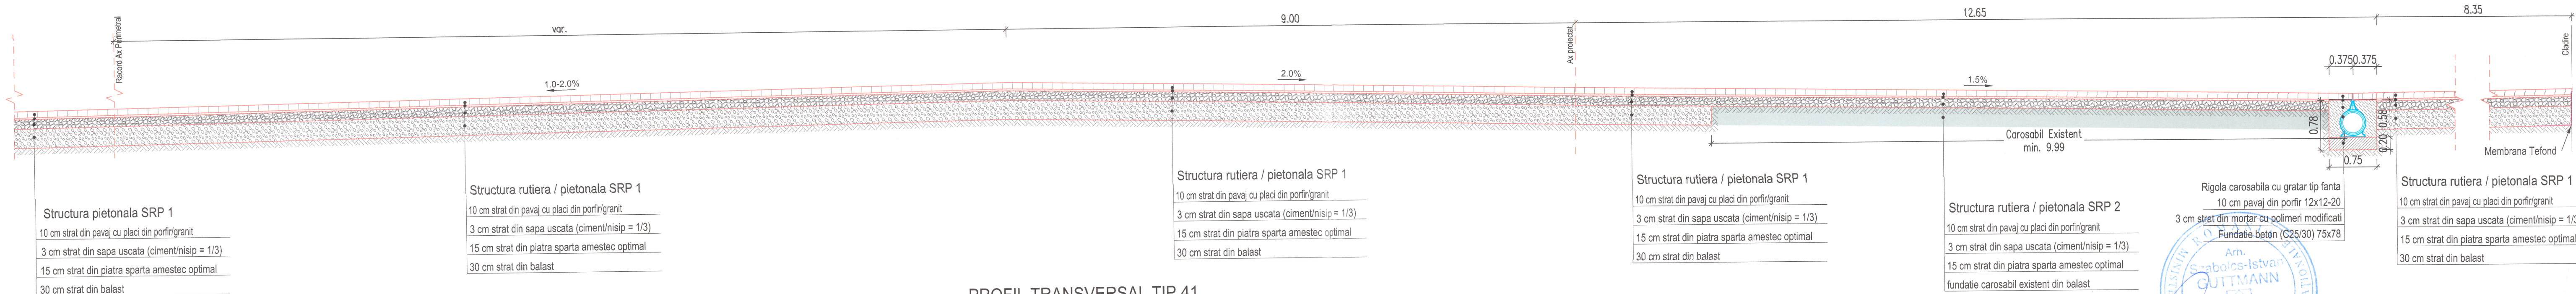

PROFIL TRANSVERSAL TIP 41

Se aplica pe Piata Centrala pe Ax Sud-Est : conform Plan de Situatie

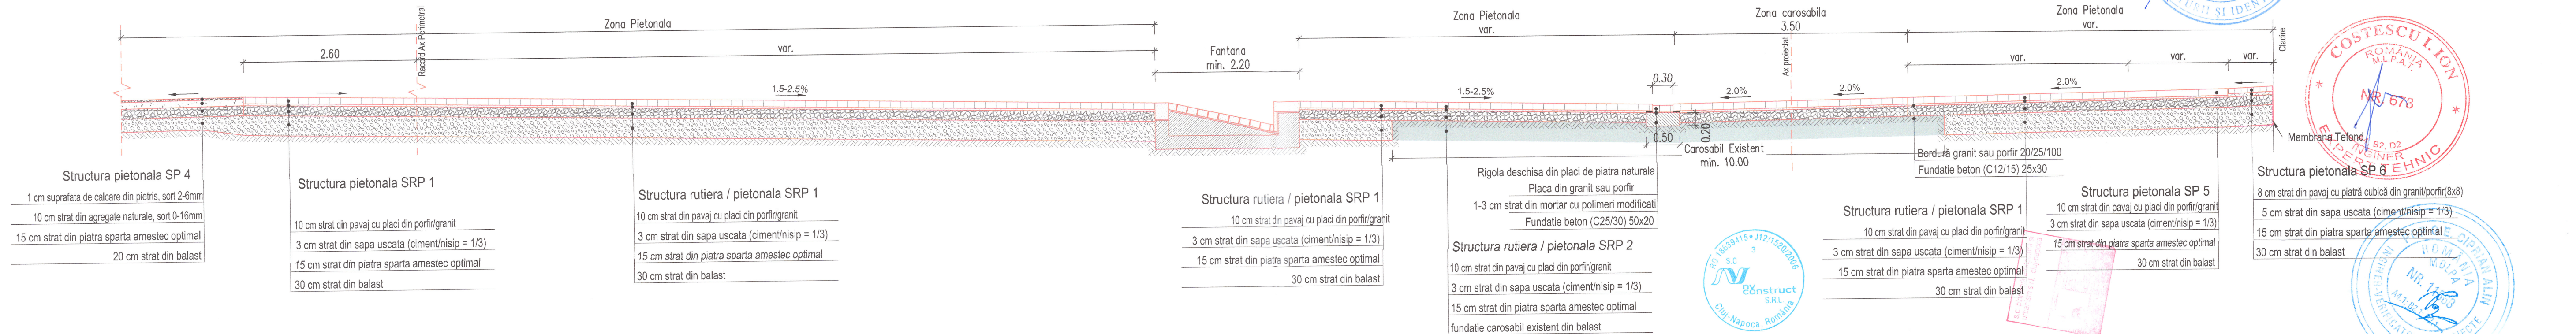

BENEFICIAR :



Primaria Municipiului Bistrita
Piata Centrala Nr. 6, 420040 Bistrita
tel.: 0263 224 706 / primaria@primariabistrita.ro

PROIECTANT :

Proiectant General: S.C. PLANWERK ARHITECTURĂ ȘI URBANISM S.R.L., Cluj-Napoca, str. Georges Clemenceau, nr.3, e-mail: office@planwerk.ro, C.U.I. RO18639415, Nr.Reg. Com.J12/1520/2006
Proiectant de Specialitate: S.C. NV CONSTRUCT S.R.L., Cluj-Napoca, Str. Raveasului, nr.22, C.U.I. RO18639415, Nr.Reg. Com.J12/1520/2006



TITLU PROIECT :

"Coridor verde de mobilitate urbana in Centrul istoric al Municipiului Bistrita"

Sef. proiect:

arh. Guttmann Szabolcs
Proiectat: ing. Bogdan Reziuc
Proiectat: ing. Erhard Szabo
Proiectat: ing. Mircea Bobar
Arhitectură: arh. Benjamin Kohl

Numar Proiect:

633/2023
Scara: 1:50
Data: Ianuarie 2024

TITLU PLANSA:


Profil transversal tip

PROIECT	ALTERNATIVA	FAZA	OBIECT	SUBIECT	NUMAR	REZIECT
633/2023	D	DALI	01	PTT	17	-

Nota: Aceasta plansa este proprietate intelectuala a SC NV CONSTRUCT SRL. Reproducerea acestei planse este interzisa fara acordul scris al SC NV CONSTRUCT SRL.


PROFIL TRANSVERSAL TIP 42

Se aplica pe Pasaj II : conform Plan de Situatie

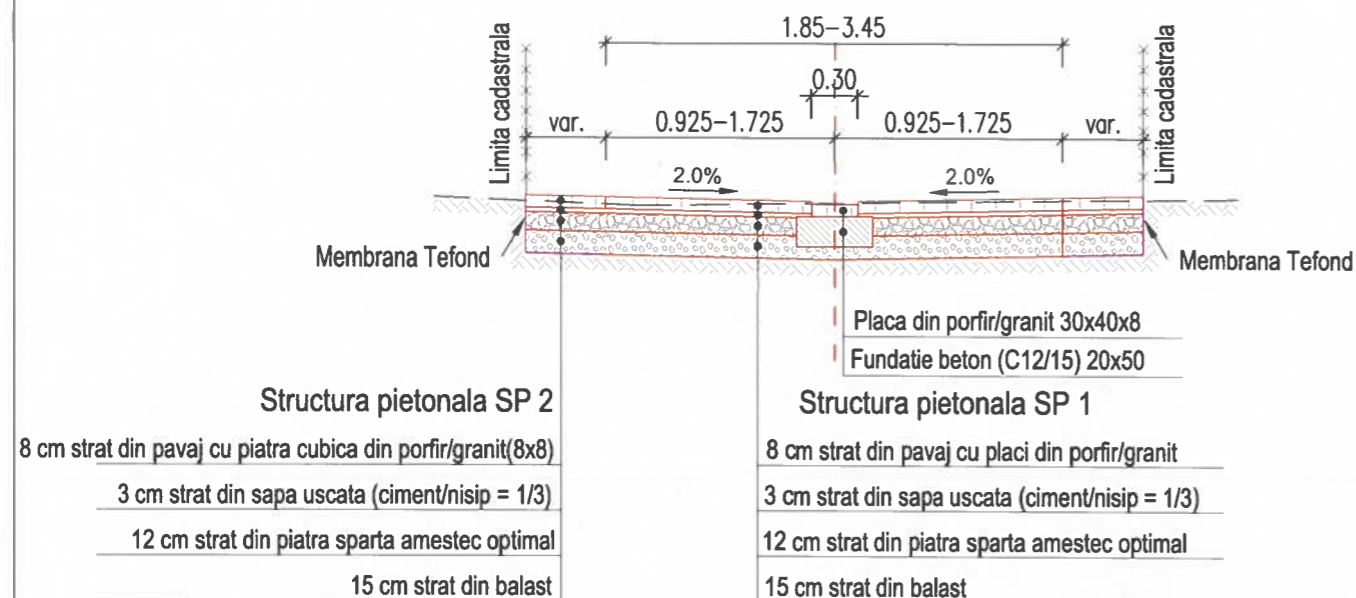


PROFIL TRANSVERSAL TIP 44

Se aplica pe Pasaj VII : conform Plan de Situatie

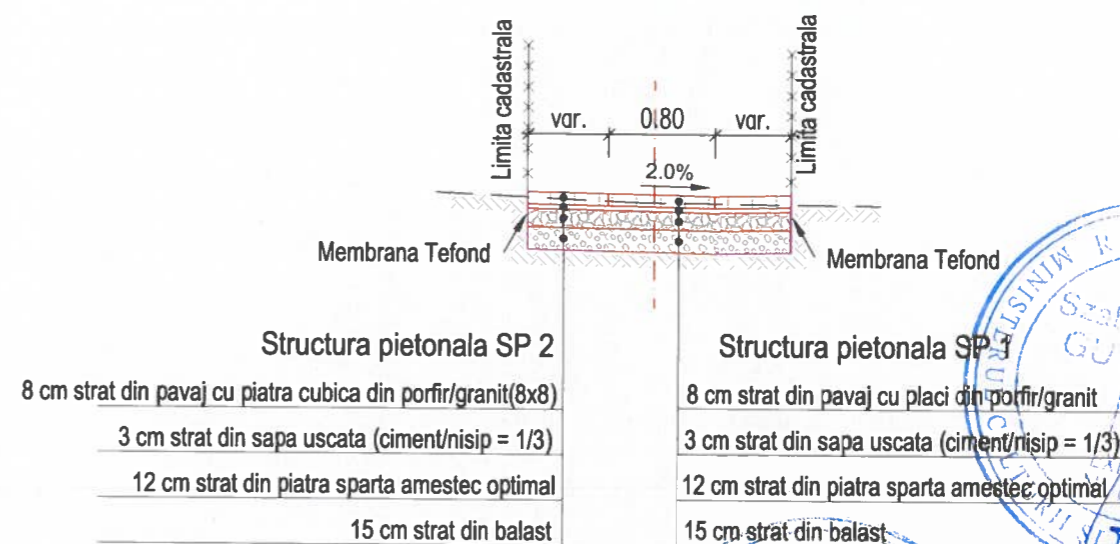


PROFIL TRANSVERSAL TIP 43

Se aplica pe Pasaj II : conform Plan de Situatie

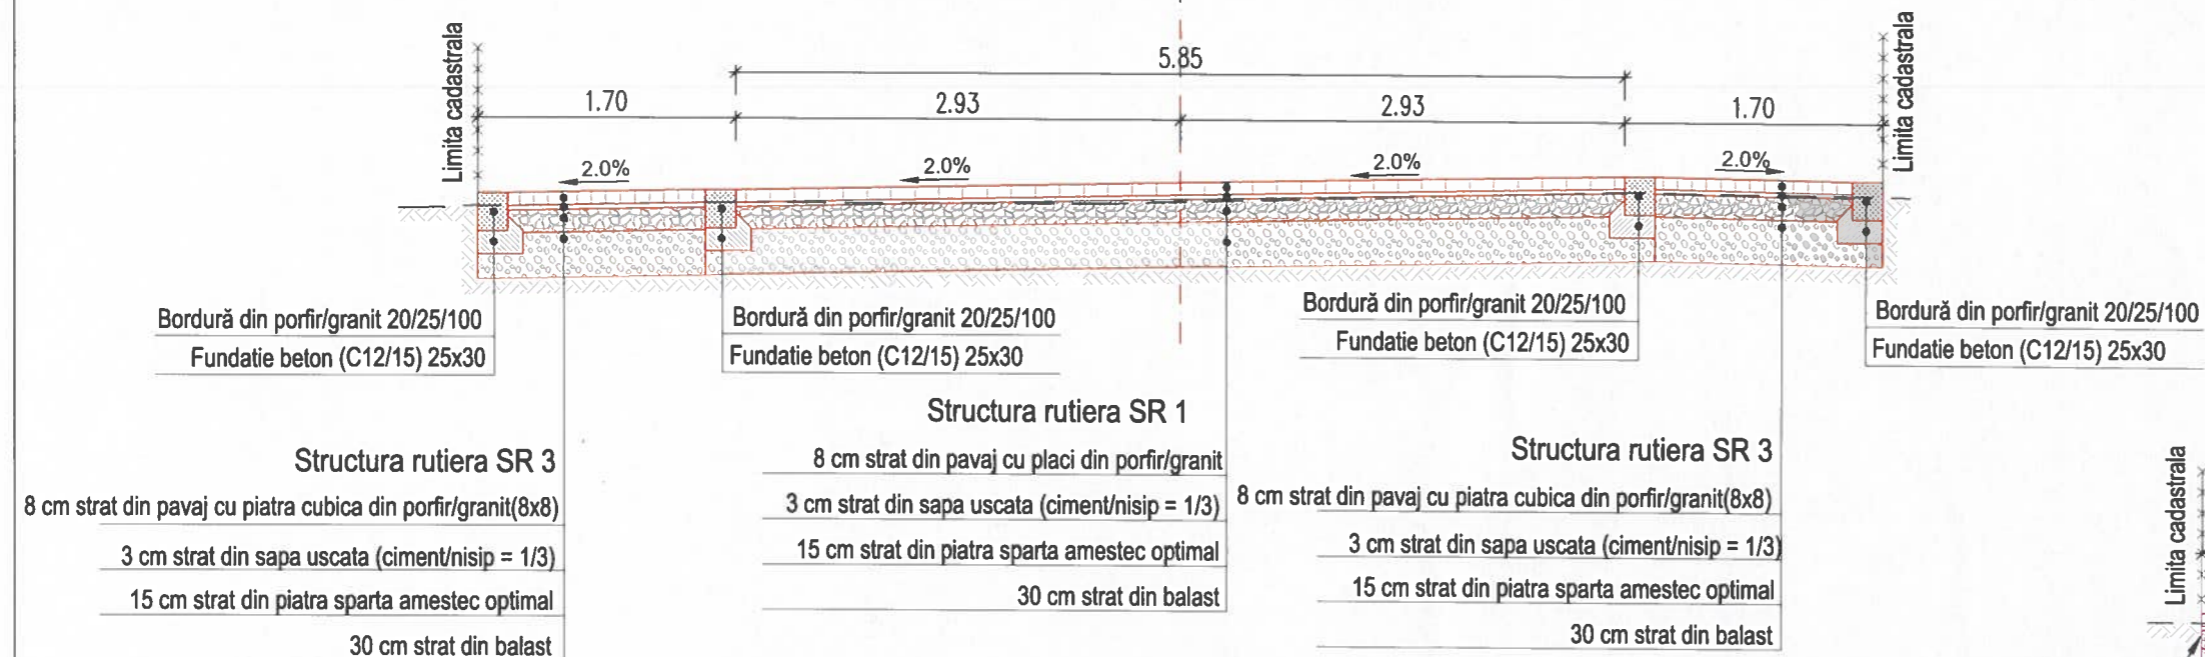

PROFIL TRANSVERSAL TIP 45

Se aplica pe Pasaj IV : conform Plan de Situatie

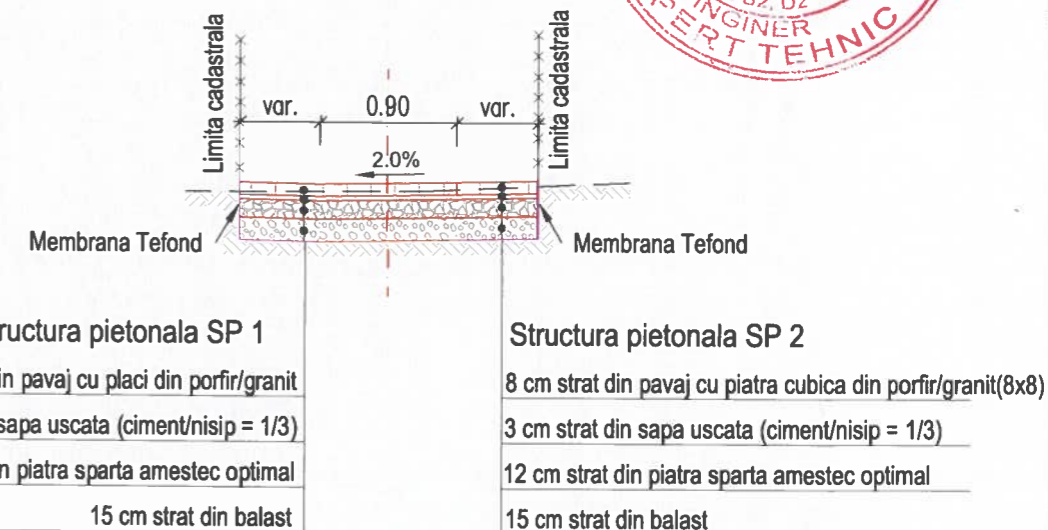

BENEFICIAR :



Primaria Municipiului Bistrita
Piața Centrală Nr. 6, 420040 Bistrița
tel.: 0263 224 706 / primaria@primariabistrita.ro

PROIECTAT:

Proiectant General:

S.C. PLANWERK ARHITECTURĂ ȘI URBANISM S.R.L., Cluj-Napoca,
str. Georges Clemenceau, nr.3, e-mail: office@planwerkcluj.org
C.U.I.: RO18639415, Nr.Reg. Com:J12/1520/2006

Proiectant de Specialitate:

S.C. NV CONSTRUCT S.R.L., Cluj-Napoca, Str. Ravasului, nr.22,
C.U.I.: RO18639415, Nr.Reg. Com:J12/1520/2006



TITLU PROIECT:

"Coridor verde de mobilitate urbană
in Centrul istoric al Municipiului Bistrita"

FAZA: D.A.L.I

Sef. proiect:

arh. Guttmann Szabolcs

Proiectat:

ing. Bogdan Reziuc

Proiectat:

ing. Erhard Szabo

Proiectat:

ing. Mircea Bobar

Arhitectură:

arh. Benjamin Kohl

Nota: Aceasta planşa este proprietatea intelectuală a SC NV CONSTRUCT SRL. Reproducerea acestei planşe este interzisă fara acordul scris al SC NV CONSTRUCT SRL

Numar Proiect:

633/2023

Scara:

1:50

Data:

Ianuarie 2024


TITLU PLANSA:

Profil transversal tip

PROIECT	ALTERNATIVA	FAZA	OBIECT	SUBIECT	NUMAR	REVIZIA
633/2023	D	DALI	01	PTT	18	-


PROFIL TRANSVERSAL TIP 46

Se aplica pe Piata Morii - Ax 1: conform Plan de Situat

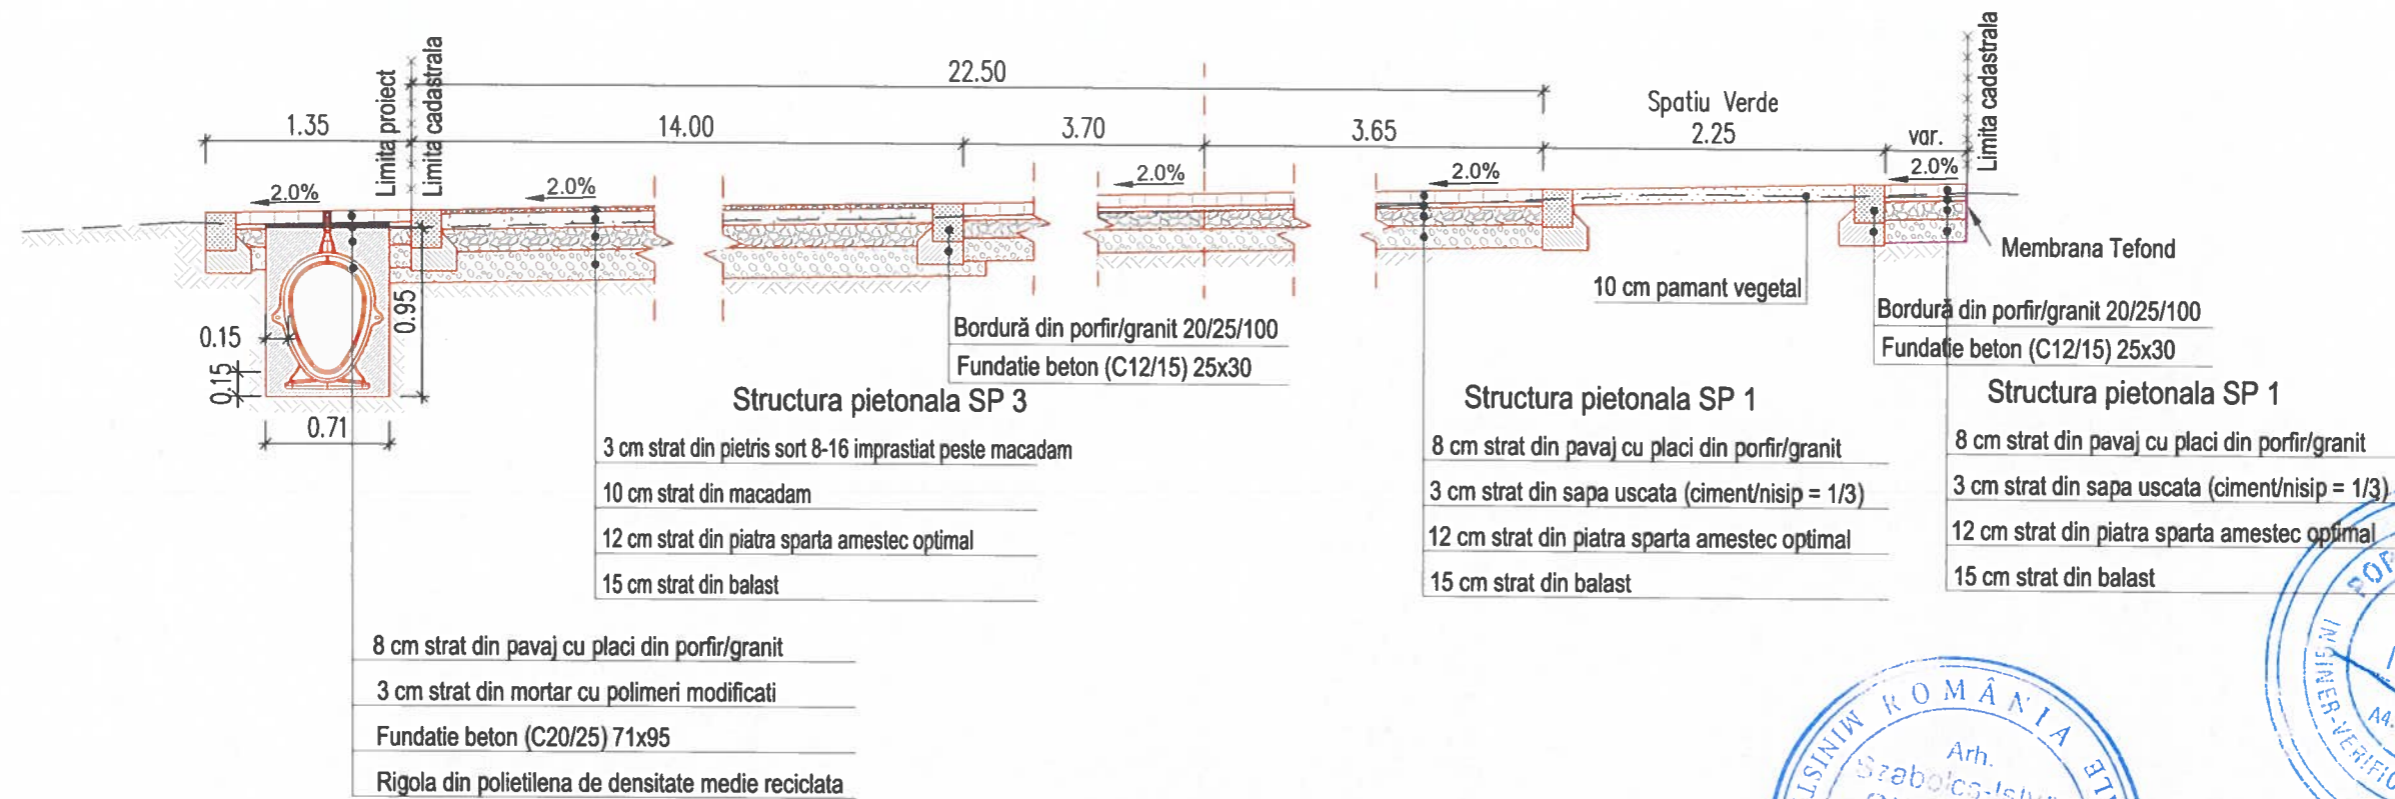

PROFIL TRANSVERSAL TIP 47

Se aplica pe Piata Morii - Ax 1: conform Plan de Situat

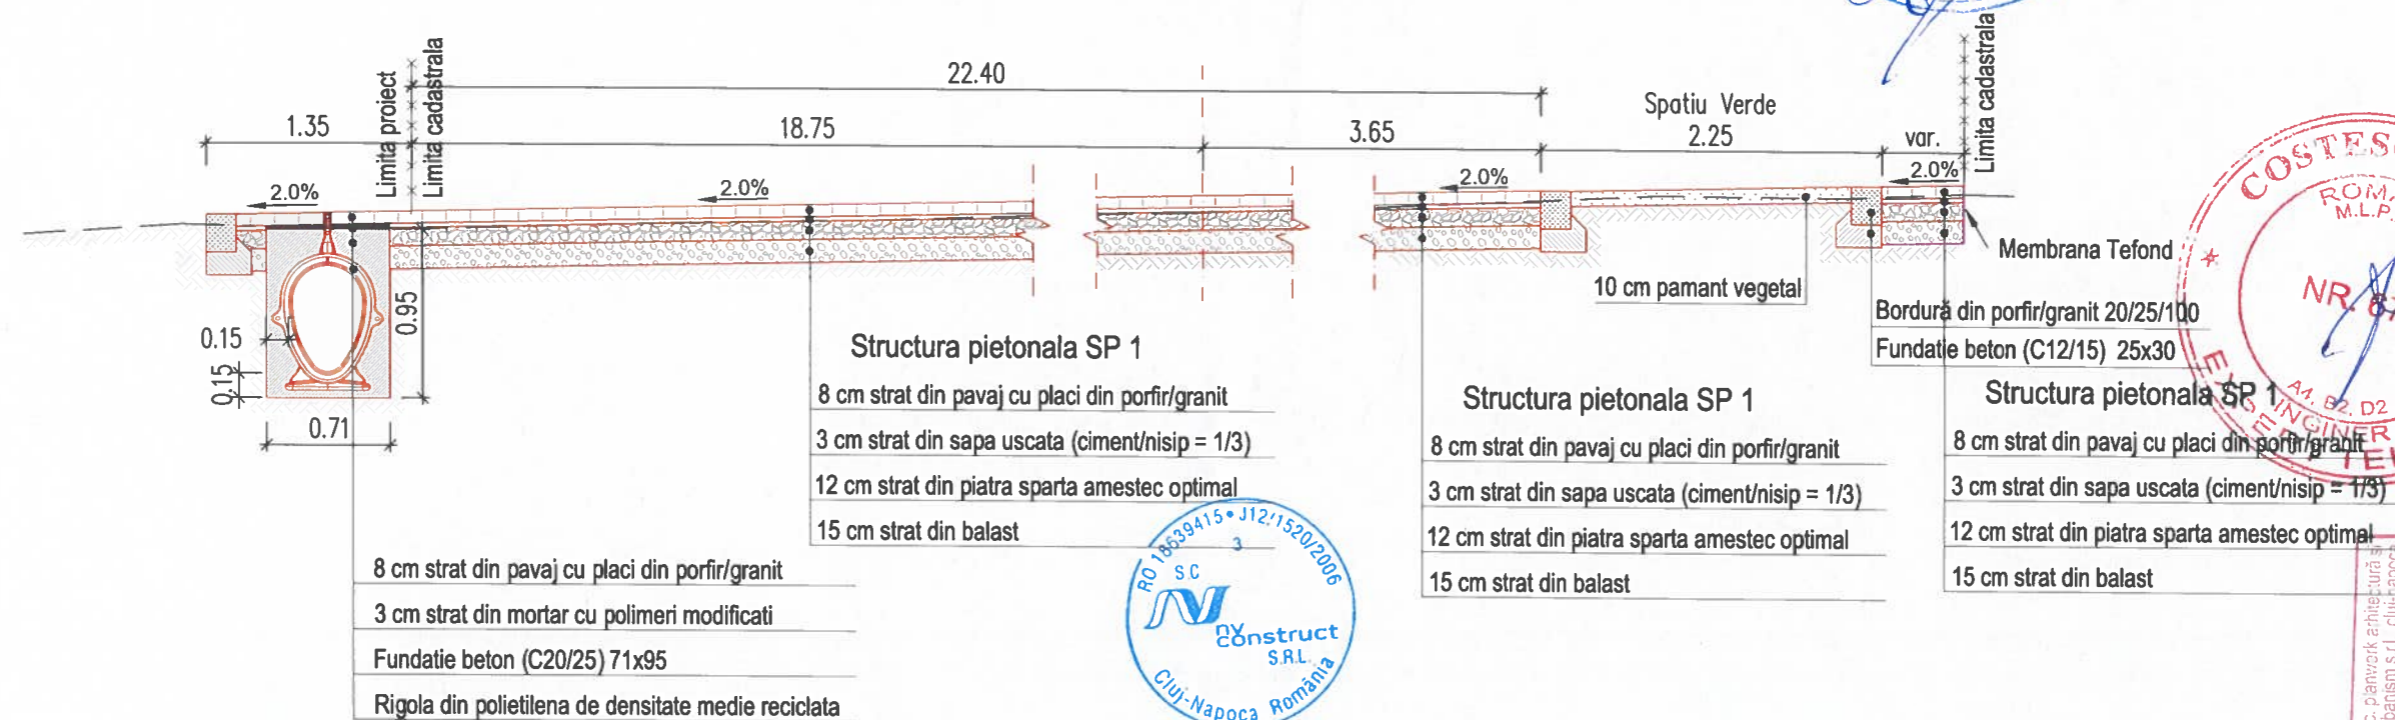

BENEFICIAR:



Primaria Municipiului Bistrita
Piața Centrală Nr. 6, 420040 Bistrita
tel.: 0263 224 706 / primaria@primariabistrita.ro

PROIECTAT:

Proiectant General:

S.C. PLANWERK ARHITECTURĂ ȘI URBANISM S.R.L., Cluj-Napoca,
str. Georges Clémenceau, nr. 3, e-mail: office@planwerkcluj.org
C.U.I.: RO18639415, Nr.Reg. Com: J12/1520/2006

Proiectant de Specialitate:

S.C. NV CONSTRUCT S.R.L., Cluj-Napoca, Str. Ravasului, nr. 22,
C.U.I.: RO18639415, Nr.Reg. Com: J12/1520/2006



TITLU PROIECT:

"Coridor verde de mobilitate urbană
in Centrul istoric al Municipiului Bistrita"

FAZA: D.A.L.I

Nota: Aceasta planșă este proprietatea intelectuală a SC NV CONSTRUCT SRL. Reproducerea acestei planșe este interzisă fără acordul scris al SC NV CONSTRUCT SRL.

Sef. proiect:

arh. Guttman Szabolcs

Proiectat:

ing. Bogdan Reziuc

Proiectat:

ing. Erhard Szabo

Proiectat:

ing. Mircea Bobar

Arhitectură:

arh. Benjamin Kohl

Numar Proiect:

633/2023

Scara:

1:50

Data:

ianuarie 2024


TITLU PLANSA:

Profil transversal tip

PROIECT	ALTERNATIVA	FAZA	OBIECT	SUBIECT	NUMAR	REVIZIA
633/2023	D	DALI	01	PTT	19	-


PROFIL TRANSVERSAL TIP 48

Se aplica pe Piata Morii - Ax 2 : conform Plan de Situatie

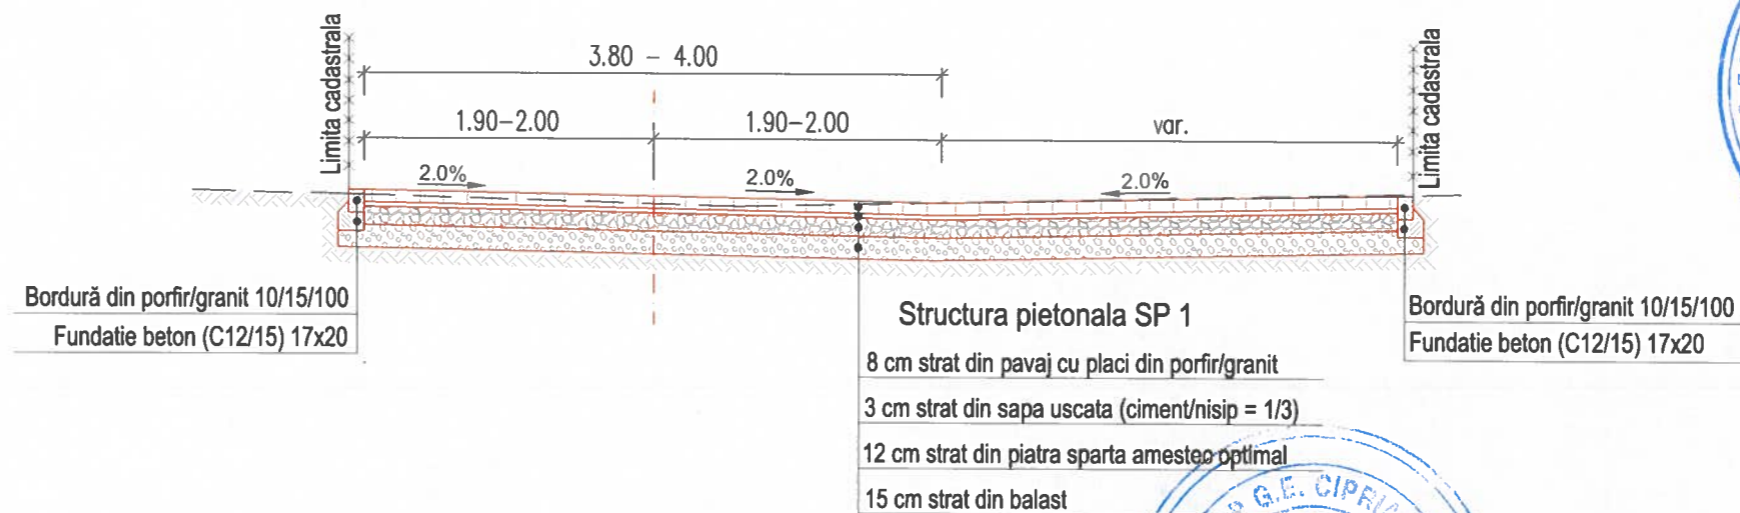


PROFIL TRANSVERSAL TIP 49

Se aplica pe Piata Morii - Ax 2 : conform Plan de Situatie

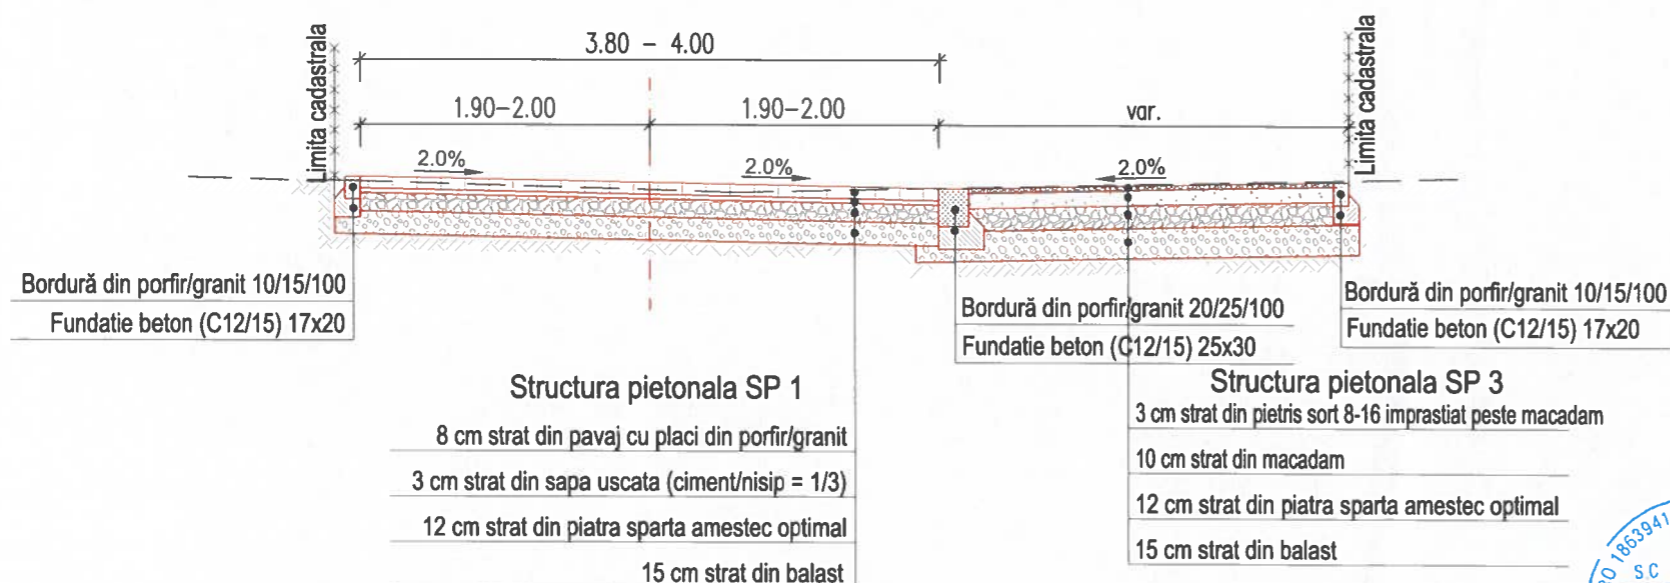

PROFIL TRANSVERSAL TIP 50

Se aplica pe zone cu spații verzi

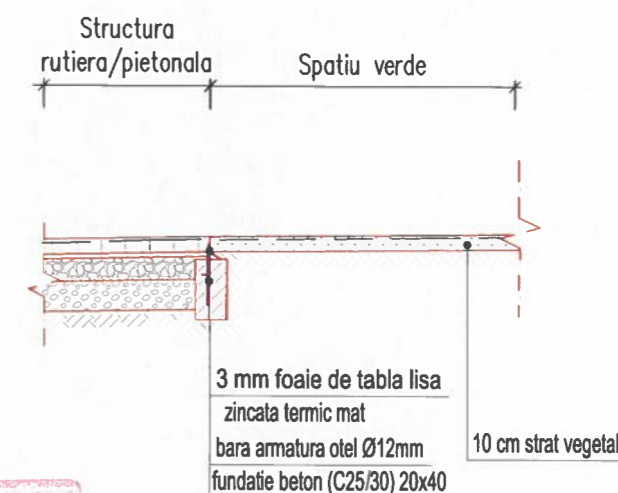

BENEFICIAR :



Primaria Municipiului Bistrita
Piața Centrală Nr. 6, 420040 Bistrita
tel.: 0263 224 706 / primaria@primariabistrita.ro

PROIECTAT :

Proiectant General:

S.C. PLANWERK ARHITECTURĂ ȘI URBANISM S.R.L., Cluj-Napoca,
str. Georges Clemenceau, nr. 3, e-mail: office@planwerkcluj.org
C.U.I.: RO18639415, Nr.Reg. Com: J12/1520/2006

Proiectant de Specialitate:

S.C. NV CONSTRUCT S.R.L., Cluj-Napoca, Str. Ravasului, nr. 22,
C.U.I.: RO18639415, Nr.Reg. Com: J12/1520/2006



TITLU PROIECT:

"Coridor verde de mobilitate urbană
in Centrul istoric al Municipiului Bistrita"

FAZA: D.A.L.I

Sef. proiect:

arh. Guttman Szabolcs

Proiectat:

ing. Bogdan Reziuc

Proiectat:

ing. Erhard Szabo

Proiectat:

ing. Mircea Bobar

Arhitectură:

arh. Benjamin Kohl

Numar Proiect:

633/2023

Scara:

1:50

Data:

Ianuarie 2024

TITLU PLANSA:

Profil transversal tip

PROIECT	ALTERNATIVA	FAZA	OBIECT	SUBIECT	NUMAR	REVIZIA
633/2023	D	DALI	01	PTT	20	-

Nota: Aceasta plansa este proprietatea intelectuala a SC NV CONSTRUCT SRL. Reproducerea acestei planse este interzisa fara acordul scris al SC NV CONSTRUCT SRL