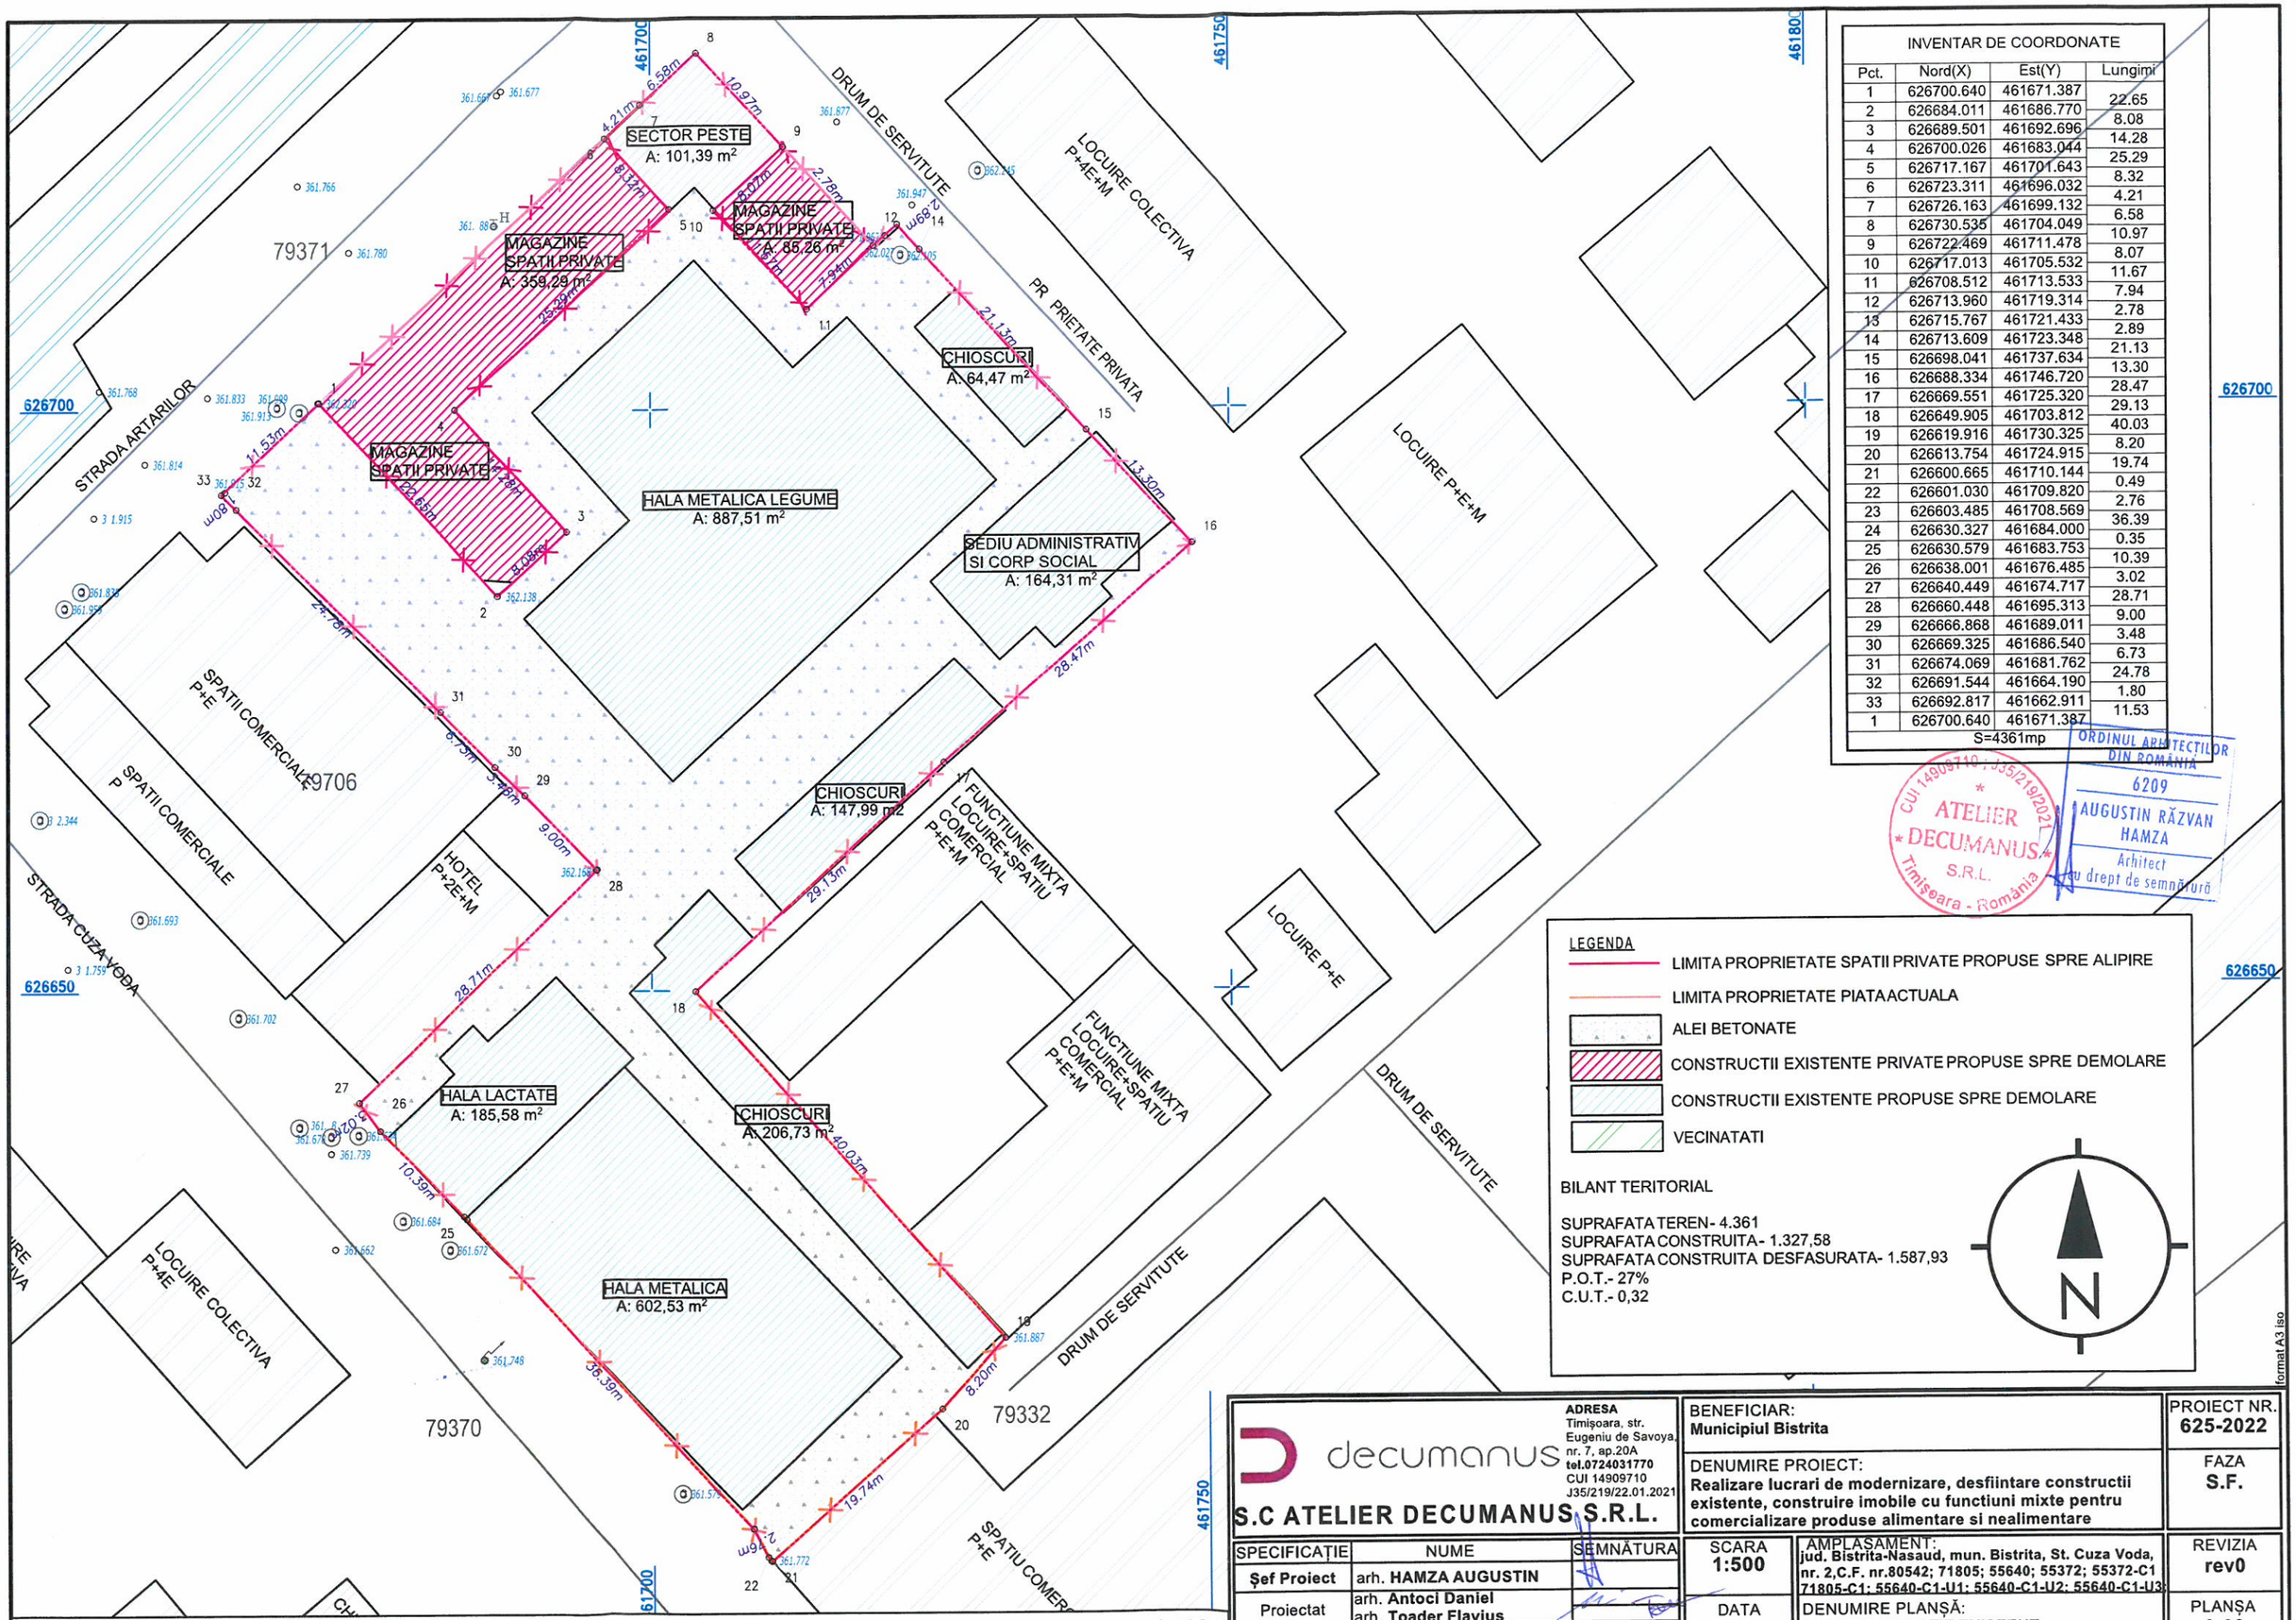

INVENTAR DE COORDONATE

Pct.	Nord(X)	Est(Y)	Lungimi
1	626700.640	461671.387	22.65
2	626684.011	461686.770	8.08
3	626689.501	461692.696	14.28
4	626700.026	461683.044	25.29
5	626717.167	461701.643	8.32
6	626723.311	461696.032	4.21
7	626726.163	461699.132	6.58
8	626730.535	461704.049	10.97
9	626722.469	461711.478	8.07
10	626717.013	461705.532	11.67
11	626708.512	461713.533	7.94
12	626713.960	461719.314	2.78
13	626715.767	461721.433	2.89
14	626713.609	461723.348	21.13
15	626698.041	461737.634	13.30
16	626688.334	461746.720	28.47
17	626669.551	461725.320	29.13
18	626649.905	461703.812	40.03
19	626619.916	461730.325	8.20
20	626613.754	461724.915	19.74
21	626600.665	461710.144	0.49
22	626601.030	461709.820	2.76
23	626603.485	461708.569	36.39
24	626630.327	461684.000	0.35
25	626630.579	461683.753	10.39
26	626638.001	461676.485	3.02
27	626640.449	461674.717	28.71
28	626660.448	461695.313	9.00
29	626666.868	461689.011	3.48
30	626669.325	461686.540	6.73
31	626674.069	461681.762	24.78
32	626691.544	461664.190	1.80
33	626692.817	461662.911	11.53
1	626700.640	461671.387	
S=4361mp			

LEGENDA

- LIMITA PROPRIETATE SPATII PRIVATE PROPUSE SPRE ALIPIRE
- LIMITA PROPRIETATE PIATA ACTUALA
- ALEI BETONATE
- CONSTRUCTII EXISTENTE PRIVATE PROPUSE SPRE DEMOLARE
- CONSTRUCTII EXISTENTE PROPUSE SPRE DEMOLARE
- VECINATATI

BILANT TERITORIAL

SUPRAFATA TEREN- 4.361
SUPRAFATA CONSTRUITA- 1.327,58
SUPRAFATA CONSTRUITA DESFASURATA- 1.587,93
P.O.T.- 27%
C.U.T.- 0,32

N

ORDINUL ARHITECTILOR DIN ROMÂNIA
6209
AUGUSTIN RĂZVAN HAMZA
Arhitect cu drept de semnătură

CUI 14909710 ; J35/219/2021
ATELIER DECUMANUS S.R.L.
Timișoara - România

format A3 iso

PLAN DE SITUATIE EXISTENT CU VECINATATI 1:500

decumanus
S.C ATELIER DECUMANUS S.R.L.
ADRESA Timișoara, str. Eugeniu de Savoya, nr. 7, ap.20A
tel.0724031770
CUI 14909710
J35/219/22.01.2021

SPECIFICAȚIE	NUME	SEMNĂTURA
Șef Proiect	arh. **HAMZA AUGUSTIN**	
Proiectat	arh. **Antoci Daniel** arh. **Toader Flavius**	
Desenat	arh. **Antoci Daniel**	

BENEFICIAR: **Municipiul Bistrita**

PROIECT NR. **625-2022**

DENUMIRE PROIECT: **Realizare lucrari de modernizare, desfiintare constructii existente, construire imobile cu functiuni mixte pentru comercializare produse alimentare si nealimentare**

FAZA **S.F.**

SCARA **1:500**

AMPLASAMENT: **jud. Bistrita-Nasaud, mun. Bistrita, St. Cuza Voda, nr. 2,C.F. nr.80542; 71805; 55640; 55372; 55372-C1 71805-C1; 55640-C1-U1; 55640-C1-U2; 55640-C1-U3;**

REVIZIA **rev0**

DATA **02/2022**

DENUMIRE PLANȘĂ: **PLAN DE SITUATIE EXISTENT**

PLANȘA **A.02**