



FATADA S-V CORP PRINCIPAL

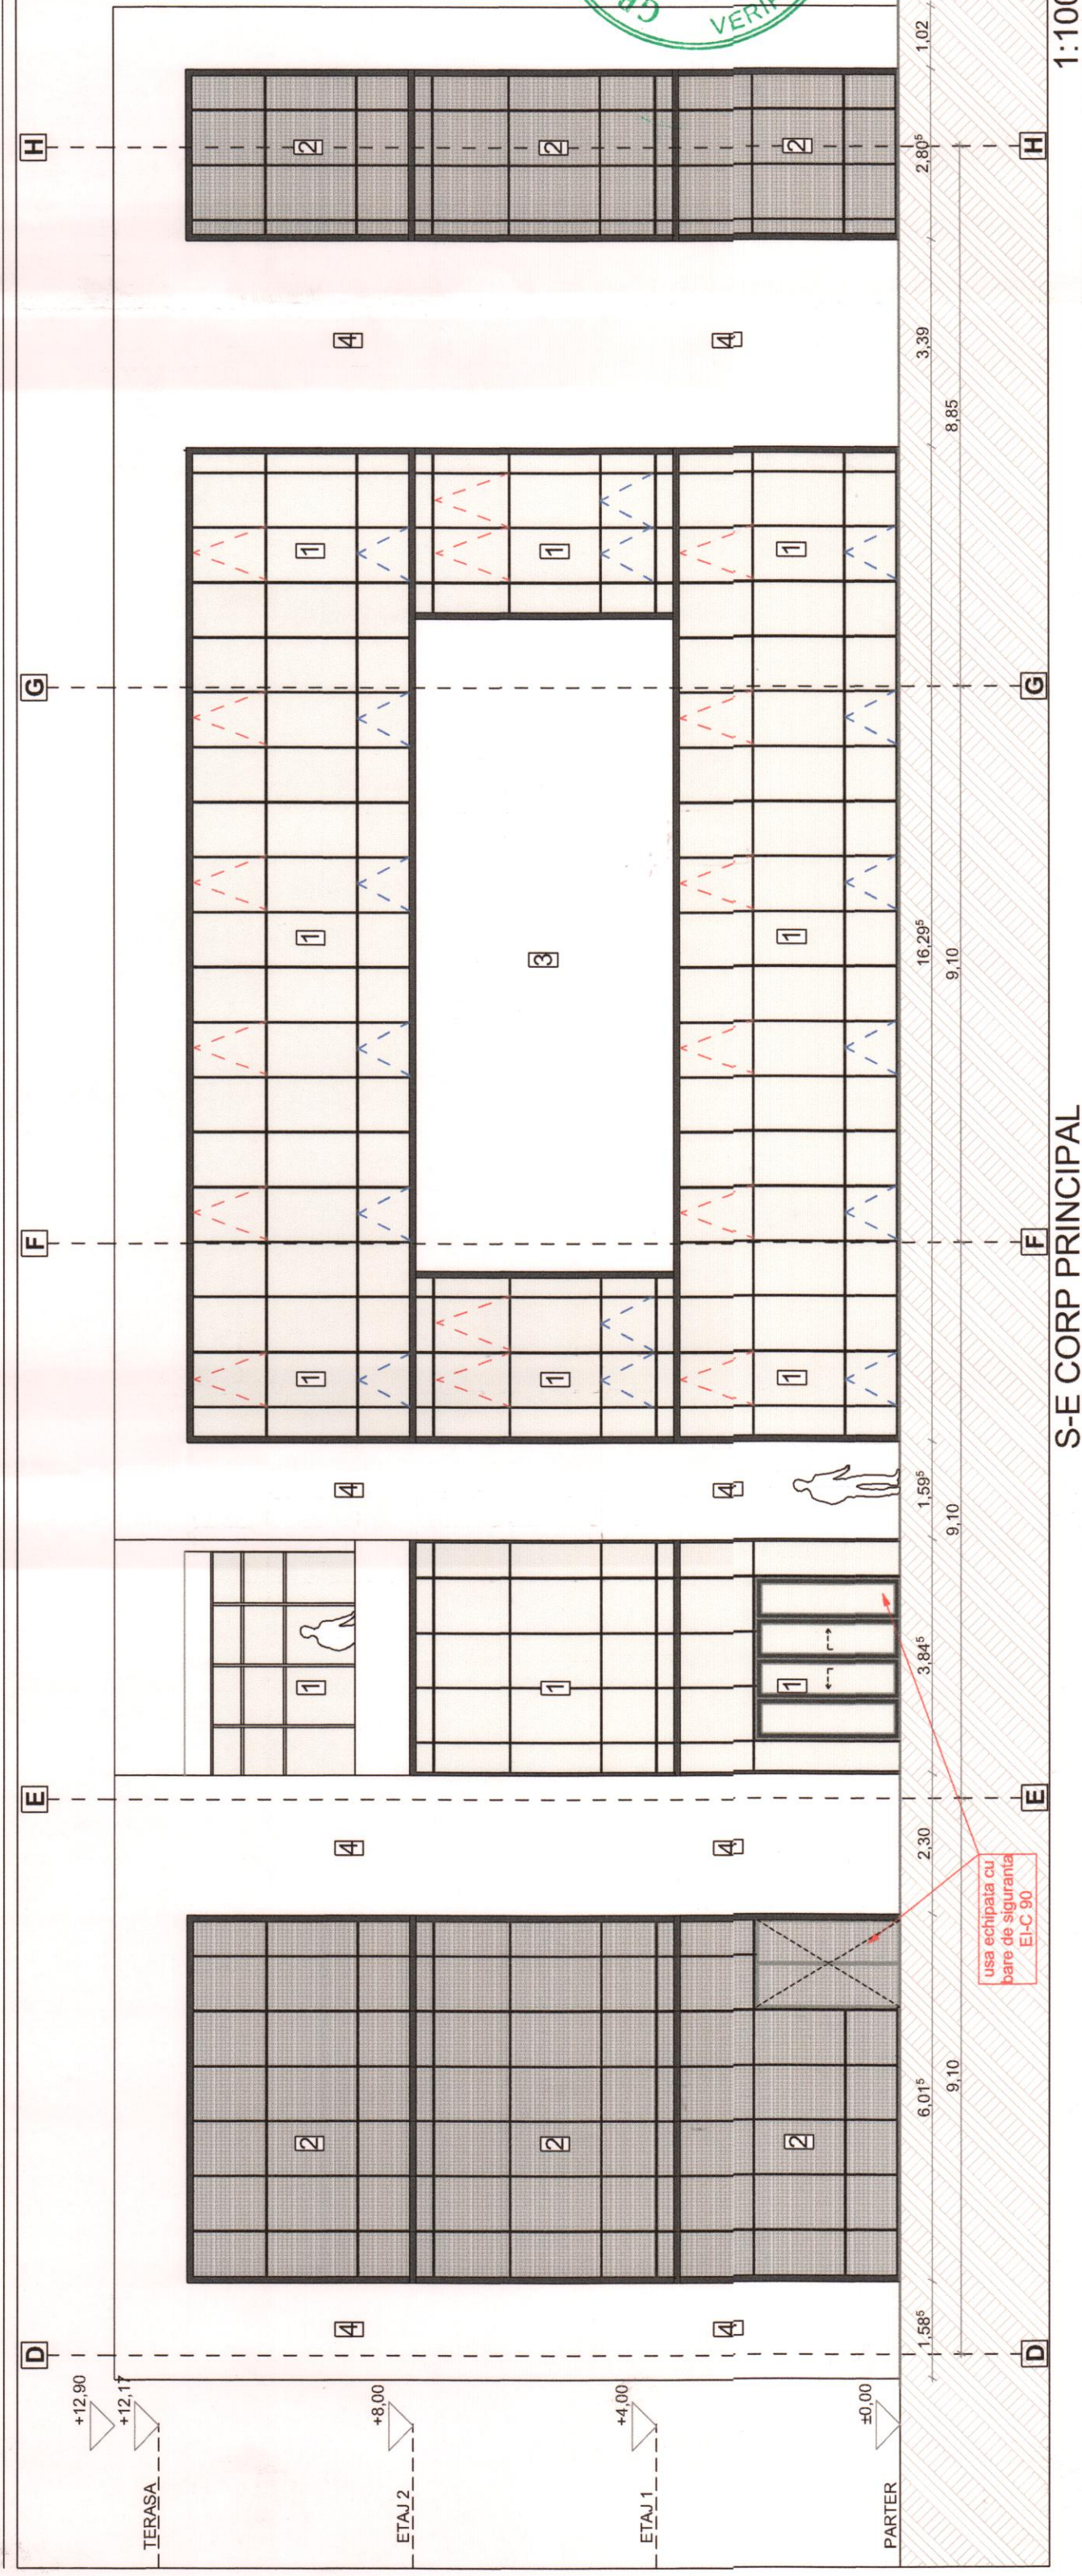

S-E CORP PRINCIPAL

- LEGENDA
- 1- FATADA CORTINA
 - 2- TABLA PERFORATA PE STRUCTURA METALICA
 - 3- ZONA PROPUISA PENTRU MURALA
 - 4- TENCUIALA DECORATIVA ALBA
- ferestra cu evacuare fum, cu dubla comanda (manuala si automata)
- ferestra cu introducere aer, cu dubla comanda (manuala si automata)

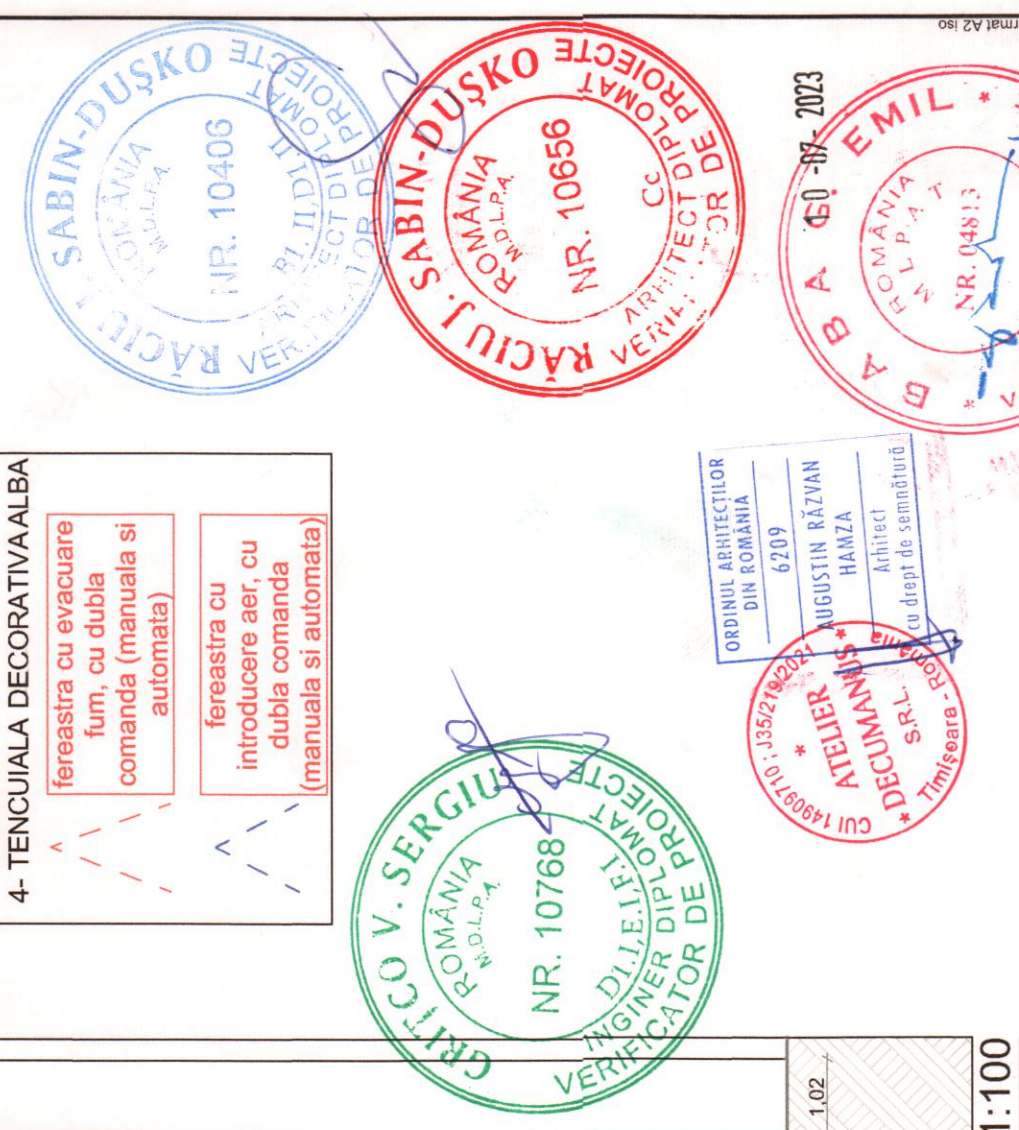

ADRESA		BENEFICIAR	PROIECT NR.
decumanus		Municipiul Bistrita	692-2022
S.C. ATELIER DECUMANUS S.R.L.		DENUMIRE PROIECT:	FAZA
Sef Proiect		Realizare lucrari de modernizare, desfiintare constructii existente, construire imobile cu functiuni mixte pentru comercializare produse alimentare si realimentare	S.F.
Proiectat		SCARA	REVIZIA
Desenat		1:100	REVIZIA
Nume		DATA	PLANSA
Nume		02/2022	A.13